




1 Stralcio planimetrico WBS 37 PT3
1 : 200

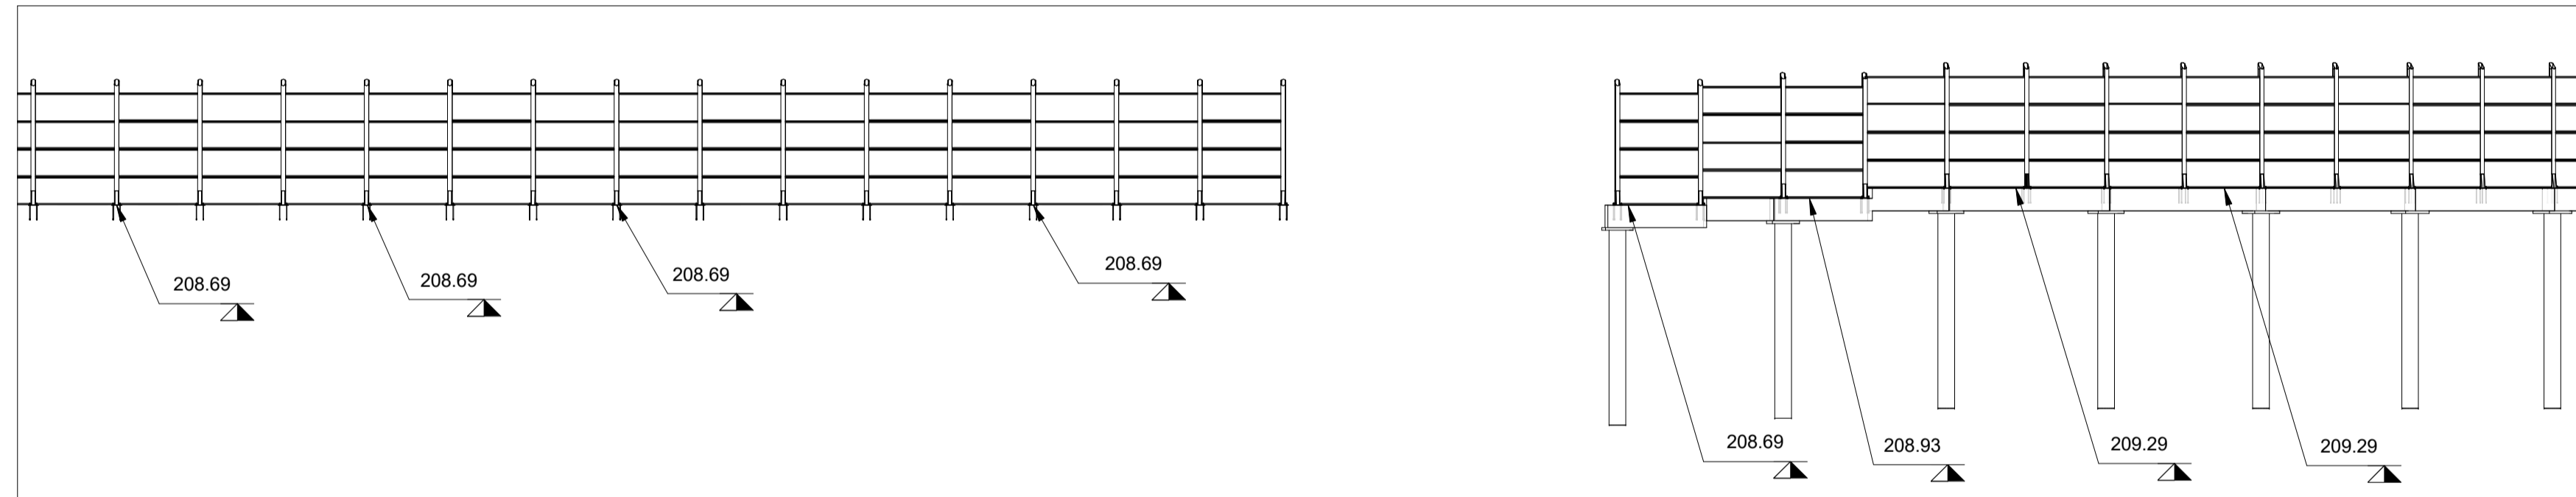


2 Sezione WBS 37 PT3
1 : 200

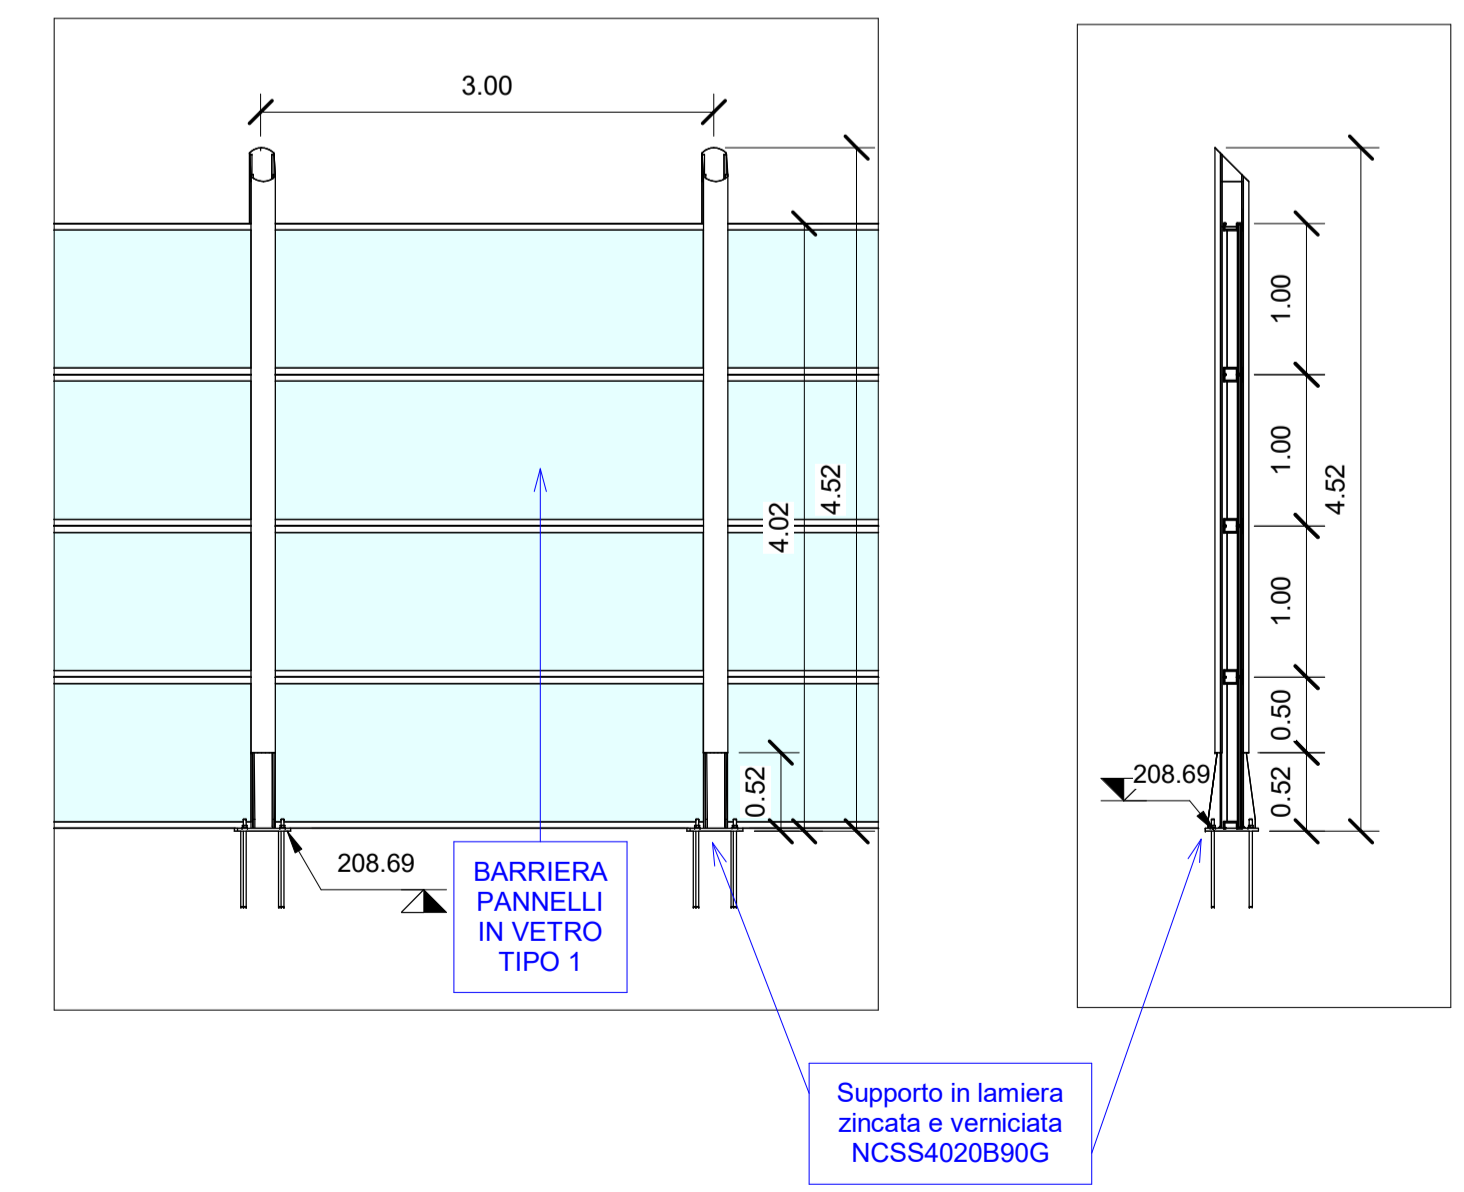

3 Sezione WBS 37 PT3
1 : 50


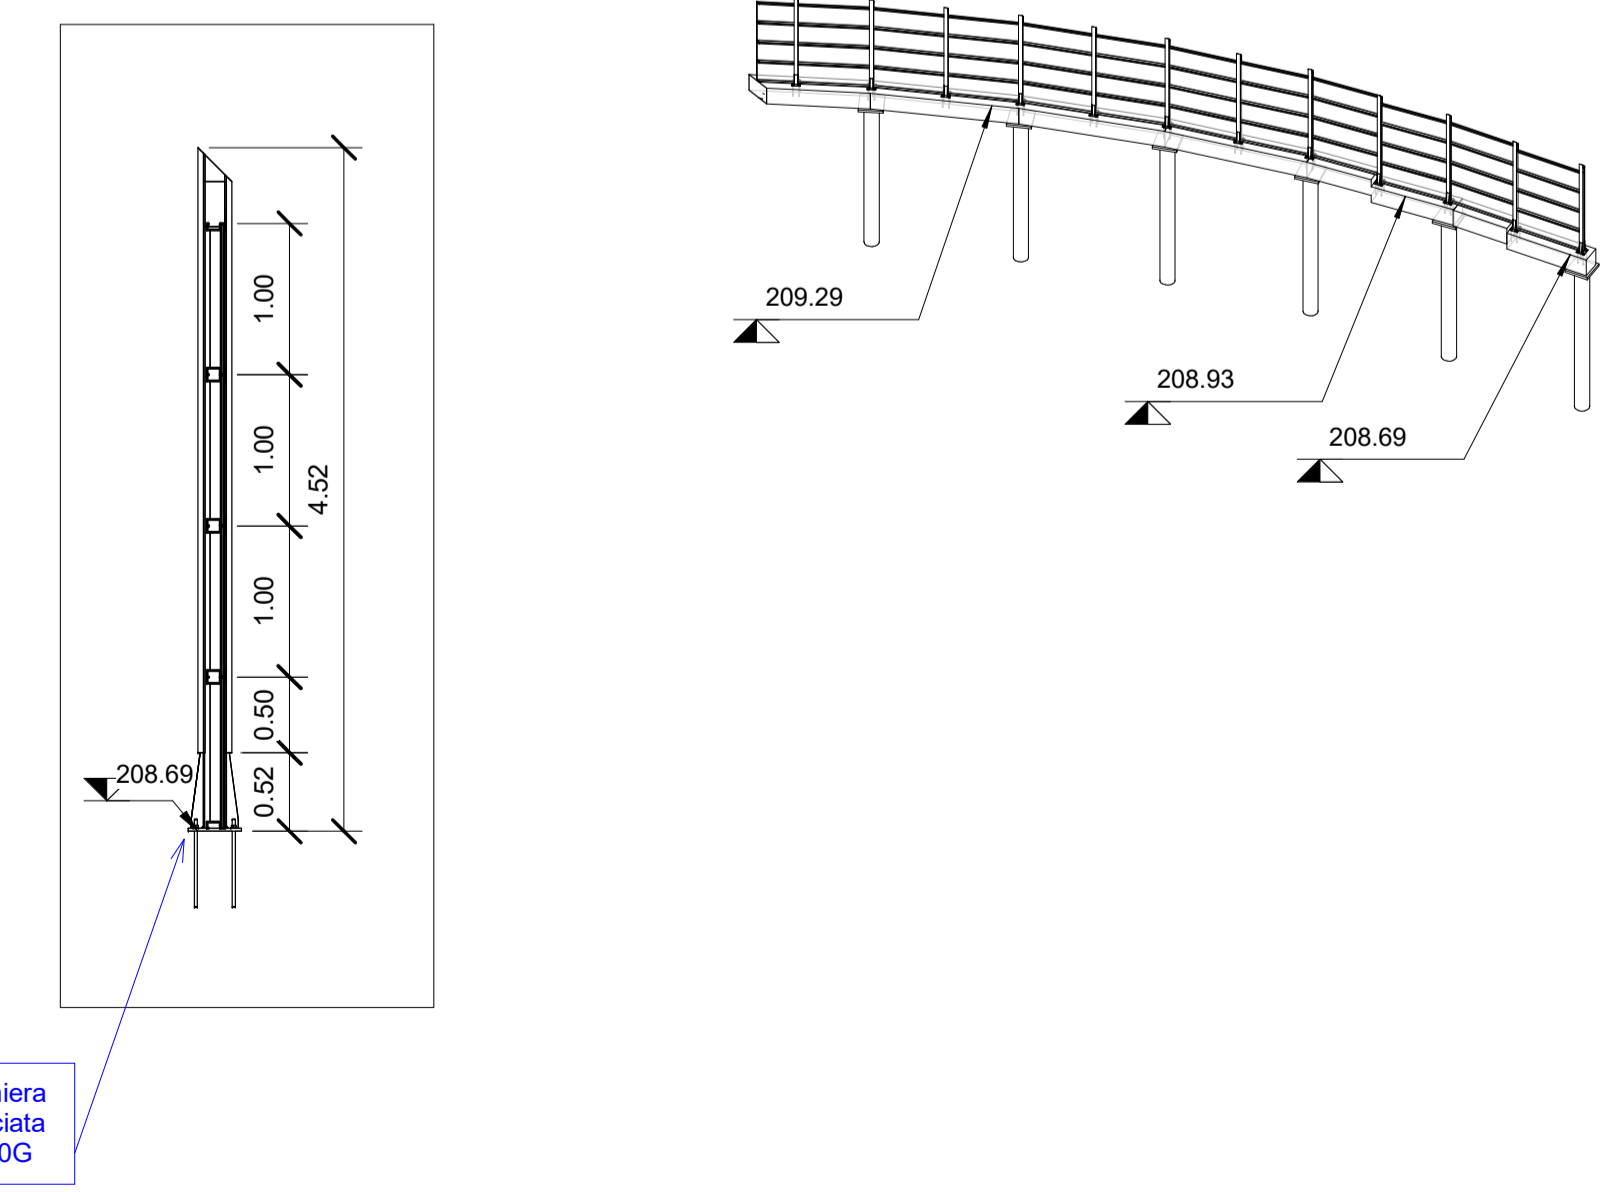


4 Sezione WBS 37 PT3
1 : 50

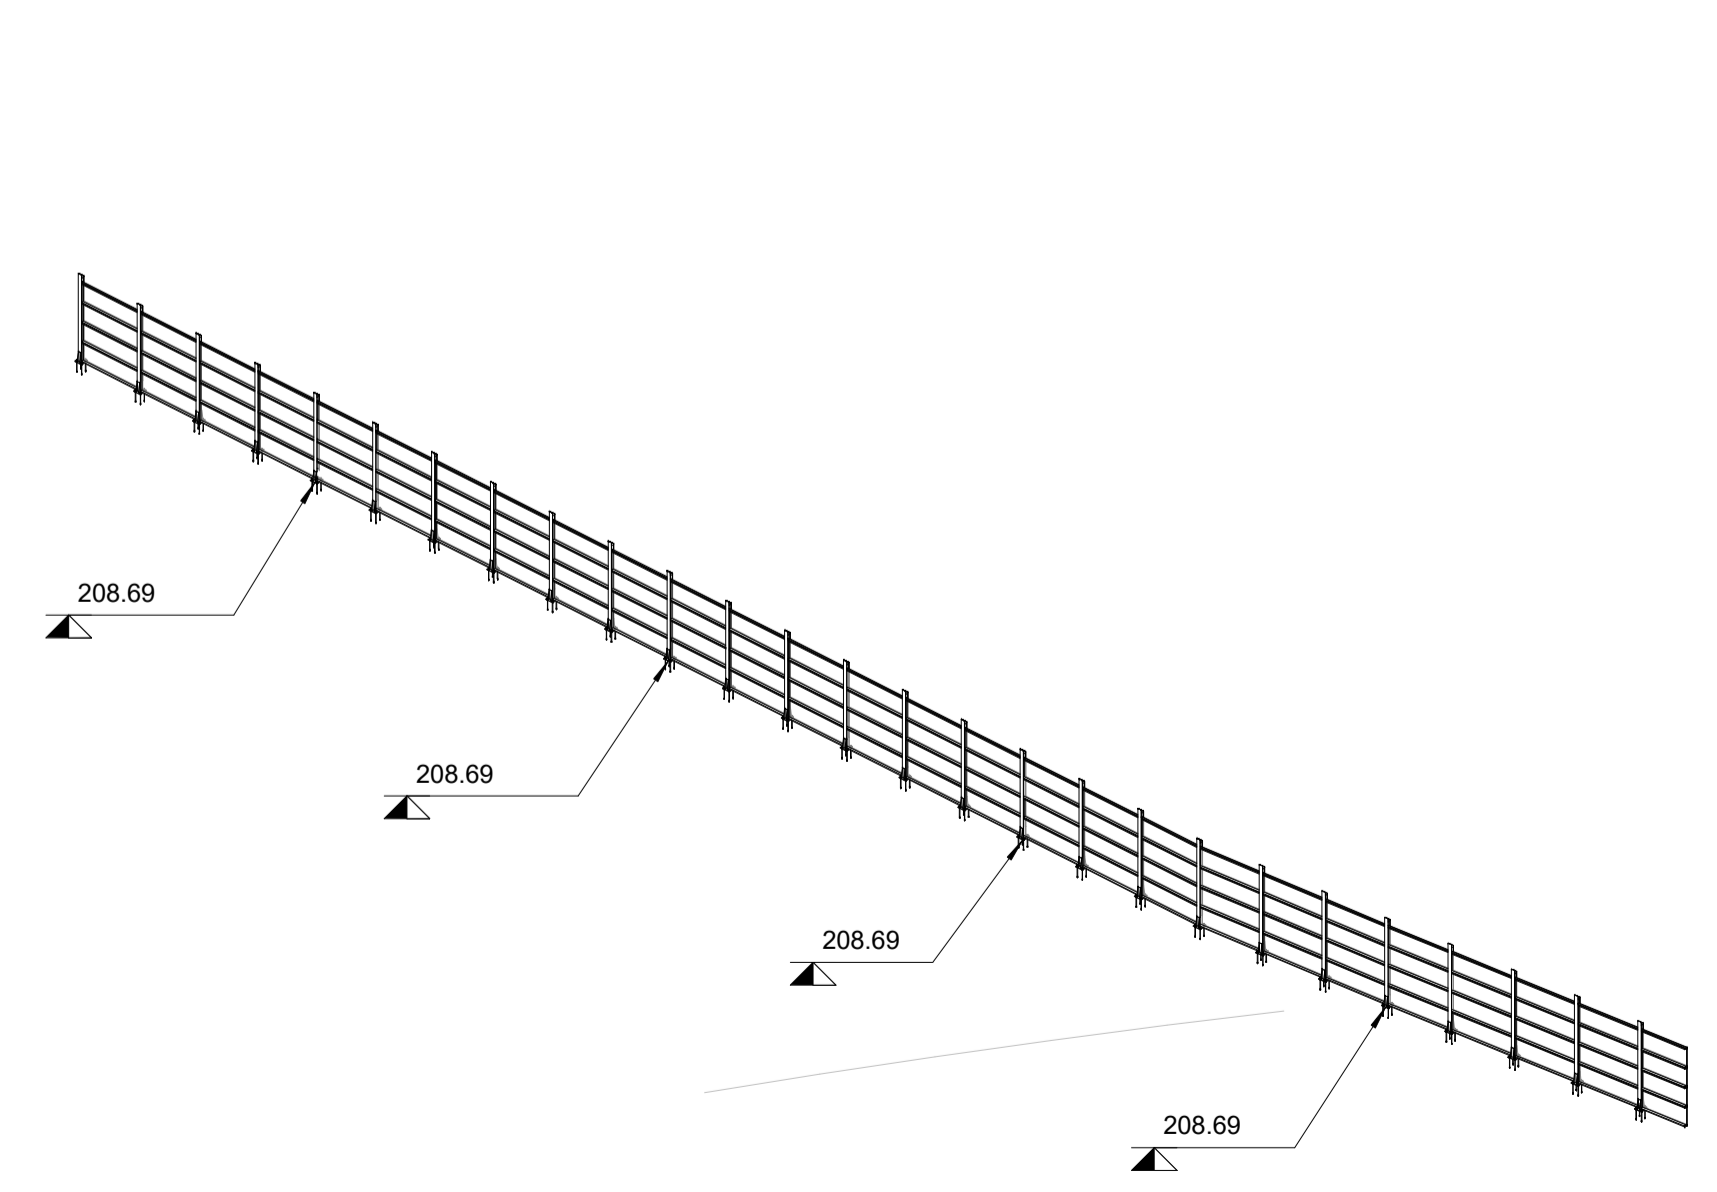

5 Assonometria WBS 37 PT3

Abaco Coordinate di Tracciamento CBA37		
PUNTO n.	E	N
M.332	154548.092687	240327.132436
M.333	154550.415924	240329.030480
M.334	154552.739161	240330.928524
M.335	154557.689638	240334.318624
M.336	154562.909373	240337.277402
M.337	154565.635205	240338.530562
M.338	154568.360951	240339.783682
M.339	154573.993755	240341.850450
M.340	154571.177355	240340.817063
M.341	154534.738832	240311.029621
M.342	154541.812977	240320.695522
M.343	154545.937981	240325.044892
M.344	154555.214469	240332.623621
M.345	154560.299567	240335.798048
M.346	154588.632660	240345.098995
M.347	154585.675747	240344.604283
M.348	154591.585300	240345.603797
M.349	154594.538373	240346.109225
M.350	154597.491447	240346.614652
M.351	154600.443460	240347.119889
M.352	154603.396534	240347.625317
M.353	154606.349607	240348.130744
M.354	154609.301620	240348.635981
M.355	154612.254694	240349.141409
M.356	154615.207768	240349.646836
M.357	154618.159781	240350.152073
M.358	154621.112854	240350.657501
M.359	154624.065928	240351.162928
M.360	154627.017941	240351.668165
M.361	154629.971015	240352.173593

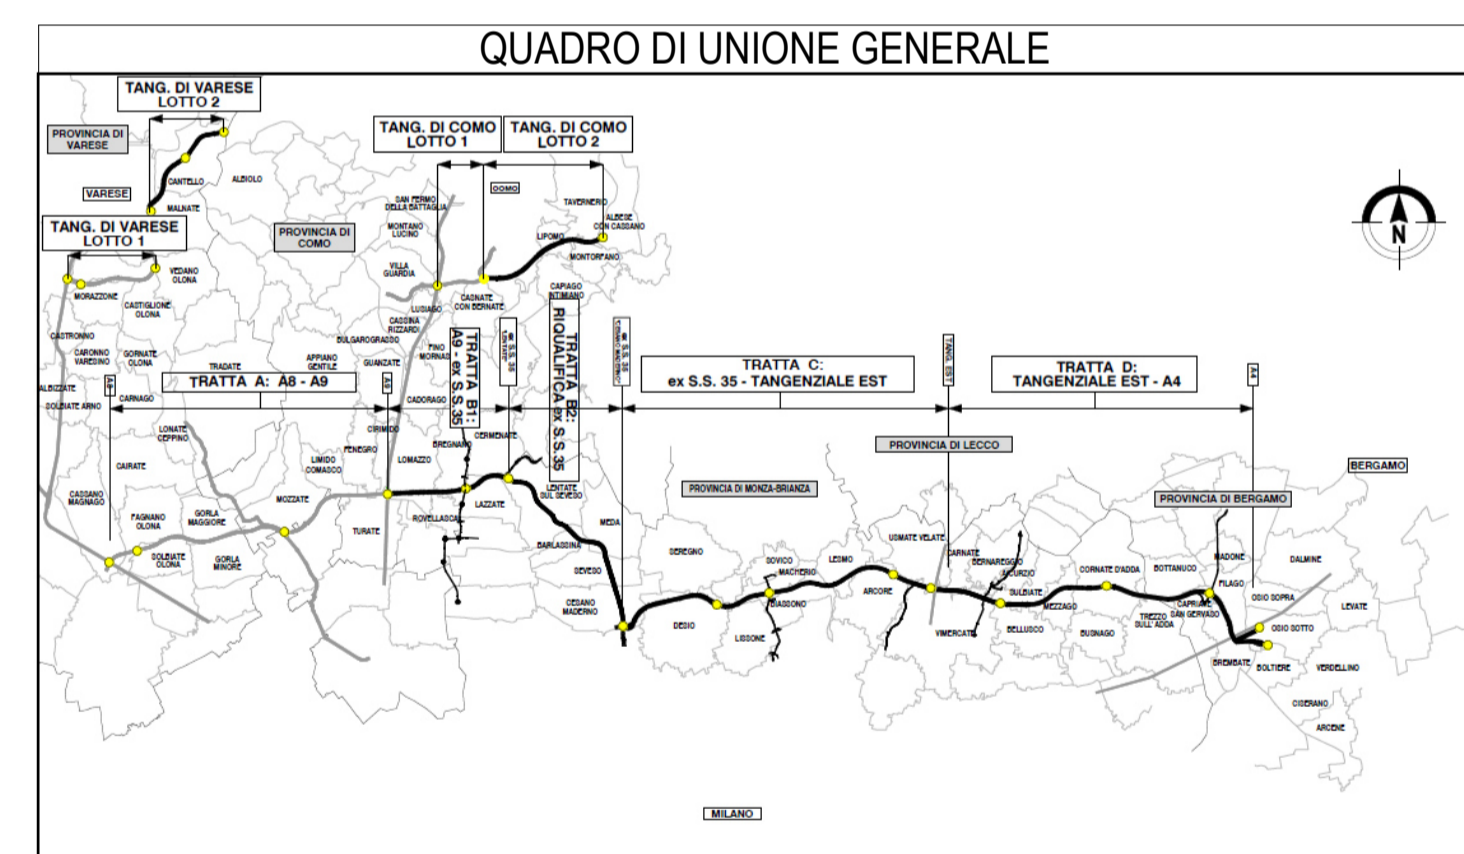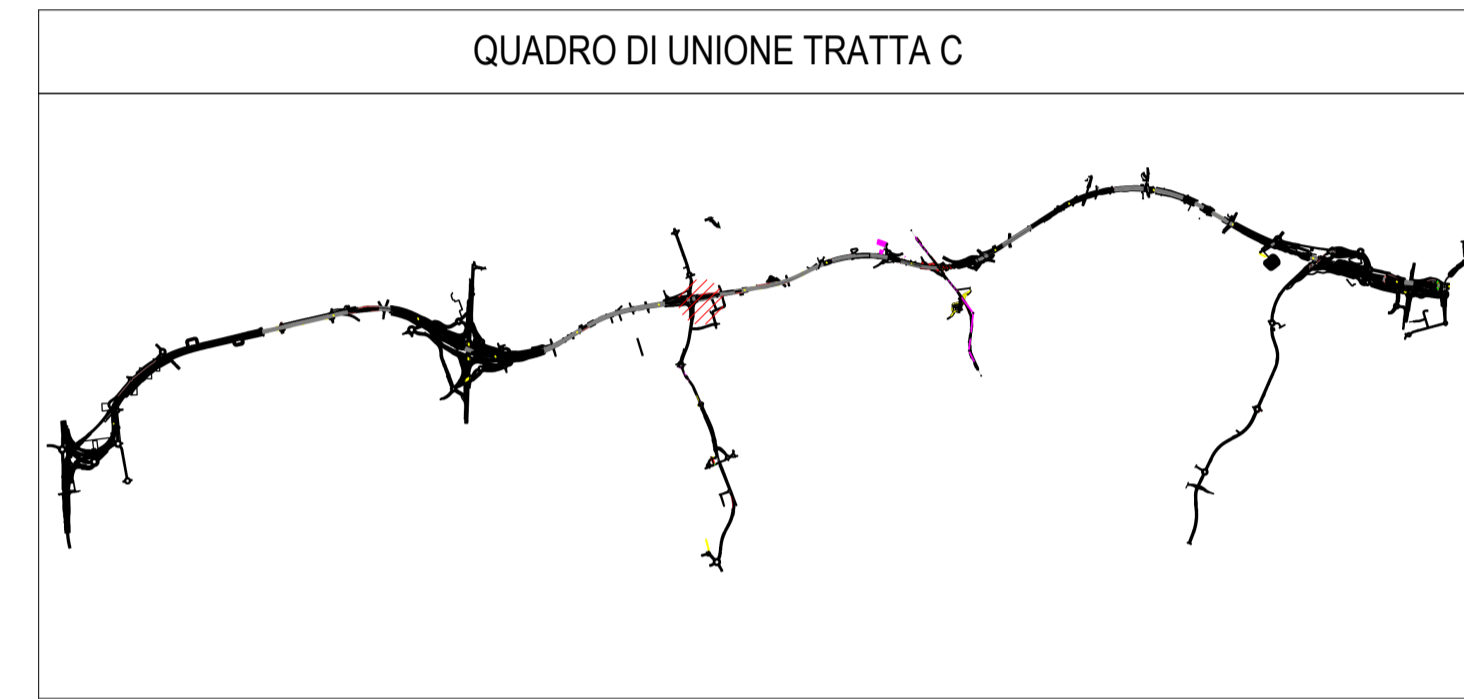

CONCESSIONARI AUTOSTRADALI LOMBARDE

Autosstrada Padovese-Veneziana
Autosstrada Padovese-Trentina

COLLEGAMENTO AUTOSTRADALE
DALMINE-COMO-VARESE-VALICO DEL GAGGIOLO E OPERE AD ESSO CONNESSE
CODICE C.U.P. F118080027001

PROGETTO ESECUTIVO
TRATTA C
Pianta WBS.C.BA.37 PT3

IDENTIFICAZIONE ELABORATO WBS AMB CC		CONTRAENTE GENERALE PEDELOMBARDA NUOVA S.c.p.A.	
FASE PROGETTUALE AMBITO TRATTA CATEGORIA OPERA	PARTE DI OPERA TIPO ELABORATO PROGRESSIVA REVISIONE ESTERNA	DATA 15/09/2023	REVISIONE A01
CONCEDENTE CONCESSIONARI AUTOSTRADALI LOMBARDE		CONCESSIONARIO Autosstrada Padovese-Veneziana Autosstrada Padovese-Trentina	
PROGETTISTA Ing. Alberto Rinaldi Erre Via A. S.r.l.		ELABORAZIONE PROGETTUALE RESPONSABILE INTEGRAZIONE PRESTAZIONI SPECIALISTICHE Ing. Carlo Listori	

Il presente documento non potrà essere copiato, riprodotto o altrimenti pubblicato in tutto o in parte senza il consenso scritto di Autosstrada Padovese-Veneziana e Autosstrada Padovese-Trentina S.p.A. Ogni utilizzo non autorizzato sarà perseguito a norma di legge. This document may not be copied, reproduced or published either in part or entirely without the written permission of Autosstrada Padovese-Veneziana and Autosstrada Padovese-Trentina S.p.A. Unauthorized use will be persecuted by law.