




1 Stralcio planimetrico WBS 36 PT2
1 : 200

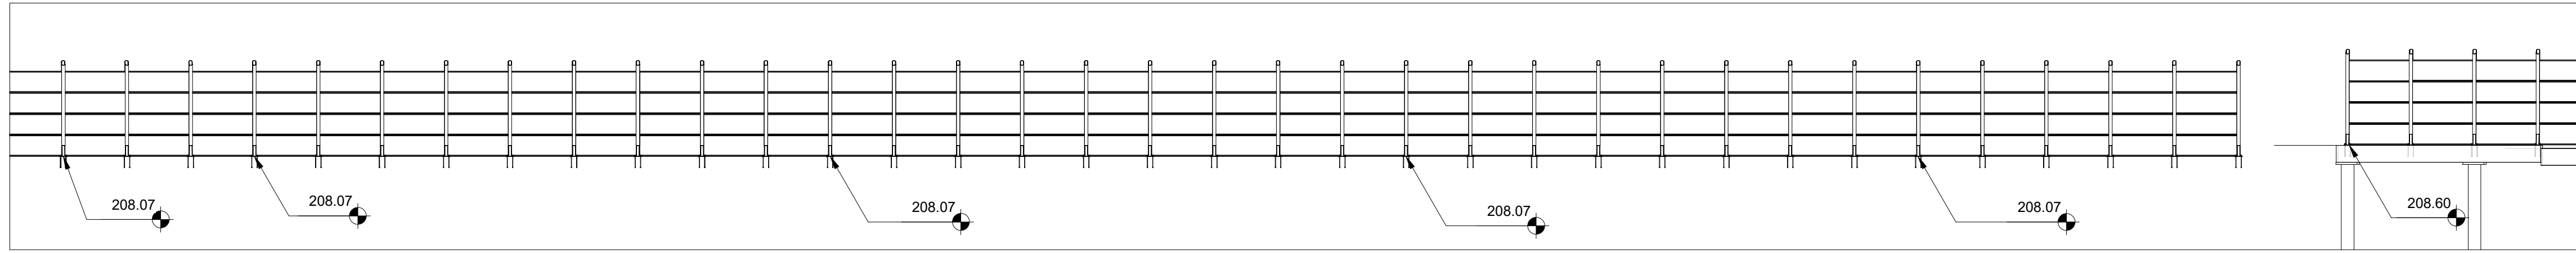


2 Sezione WBS 36 PT2
1 : 200

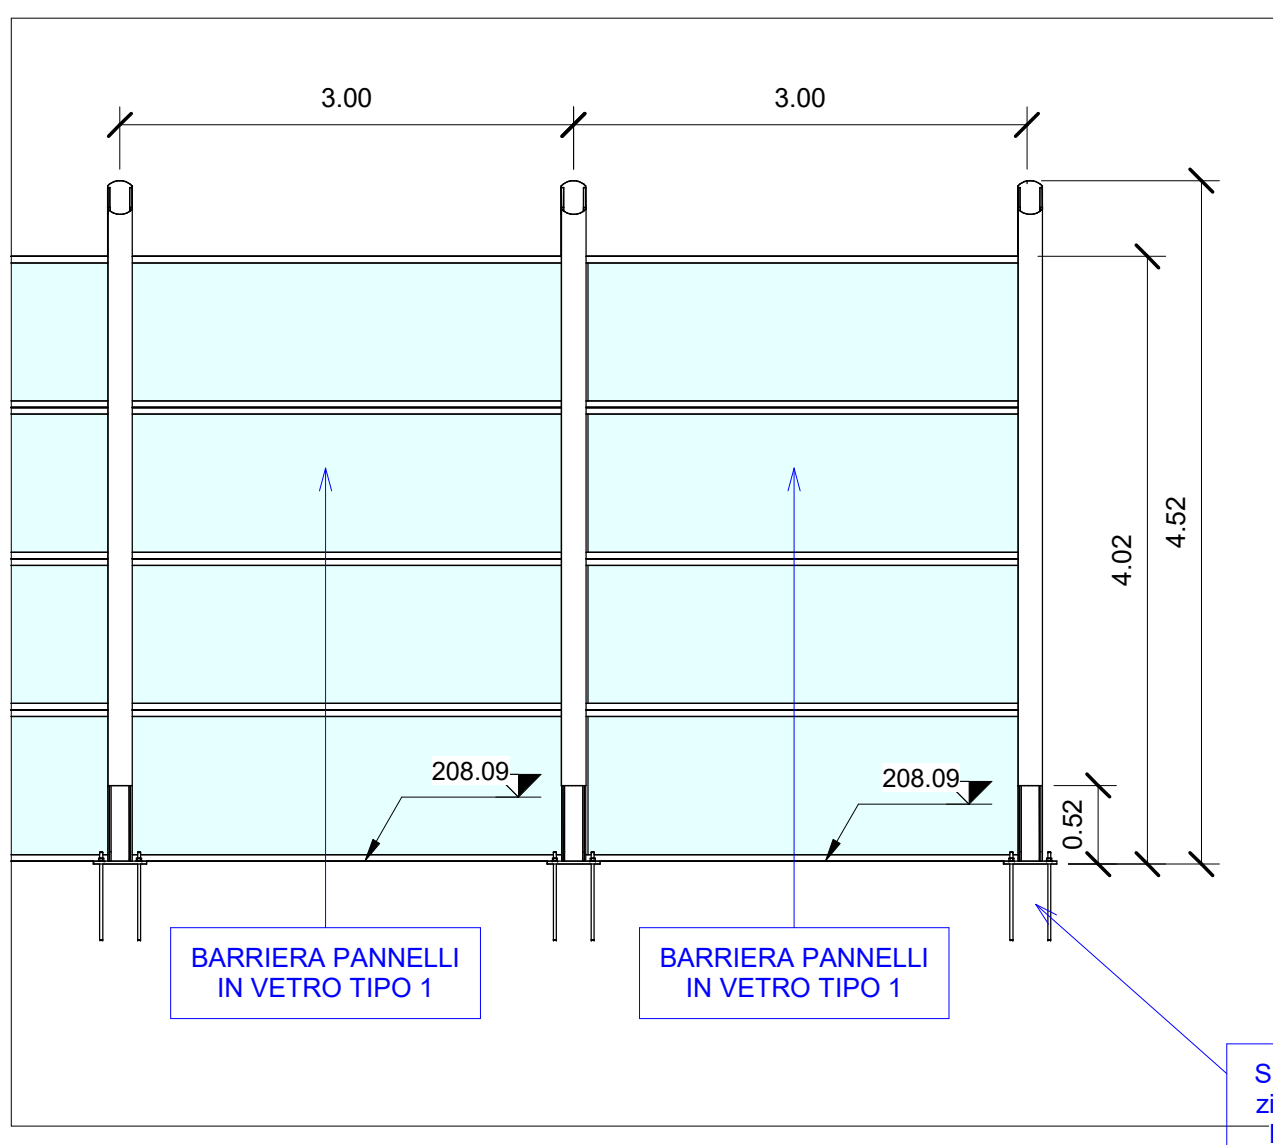

3 Sezione WBS 36 PT2
1 : 50

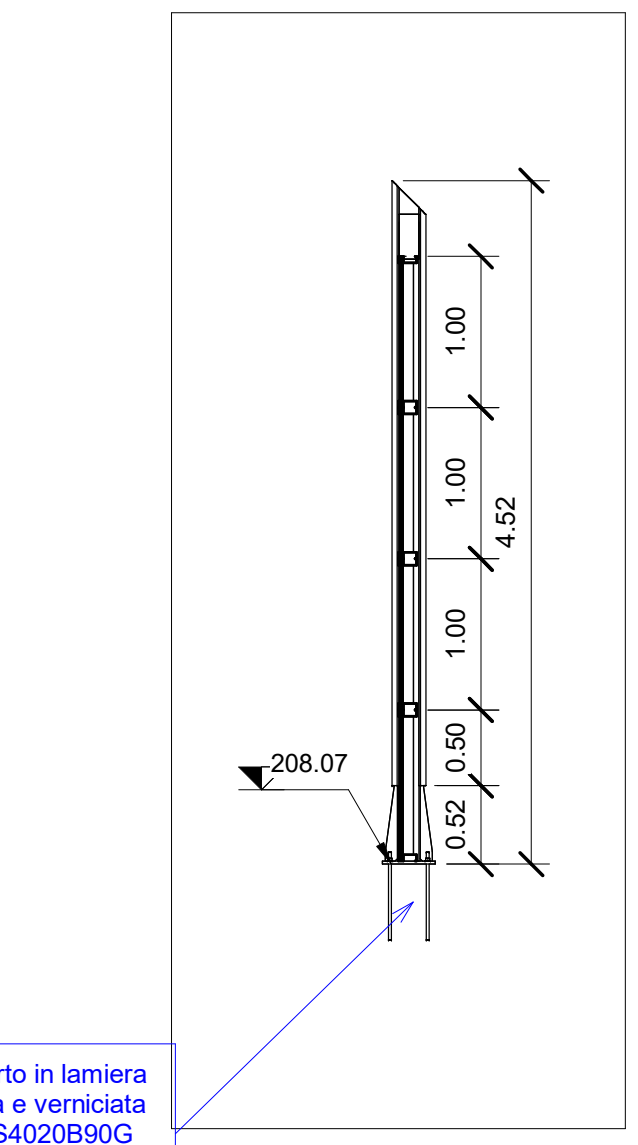

4 Sezione WBS 36 PT2
1 : 50

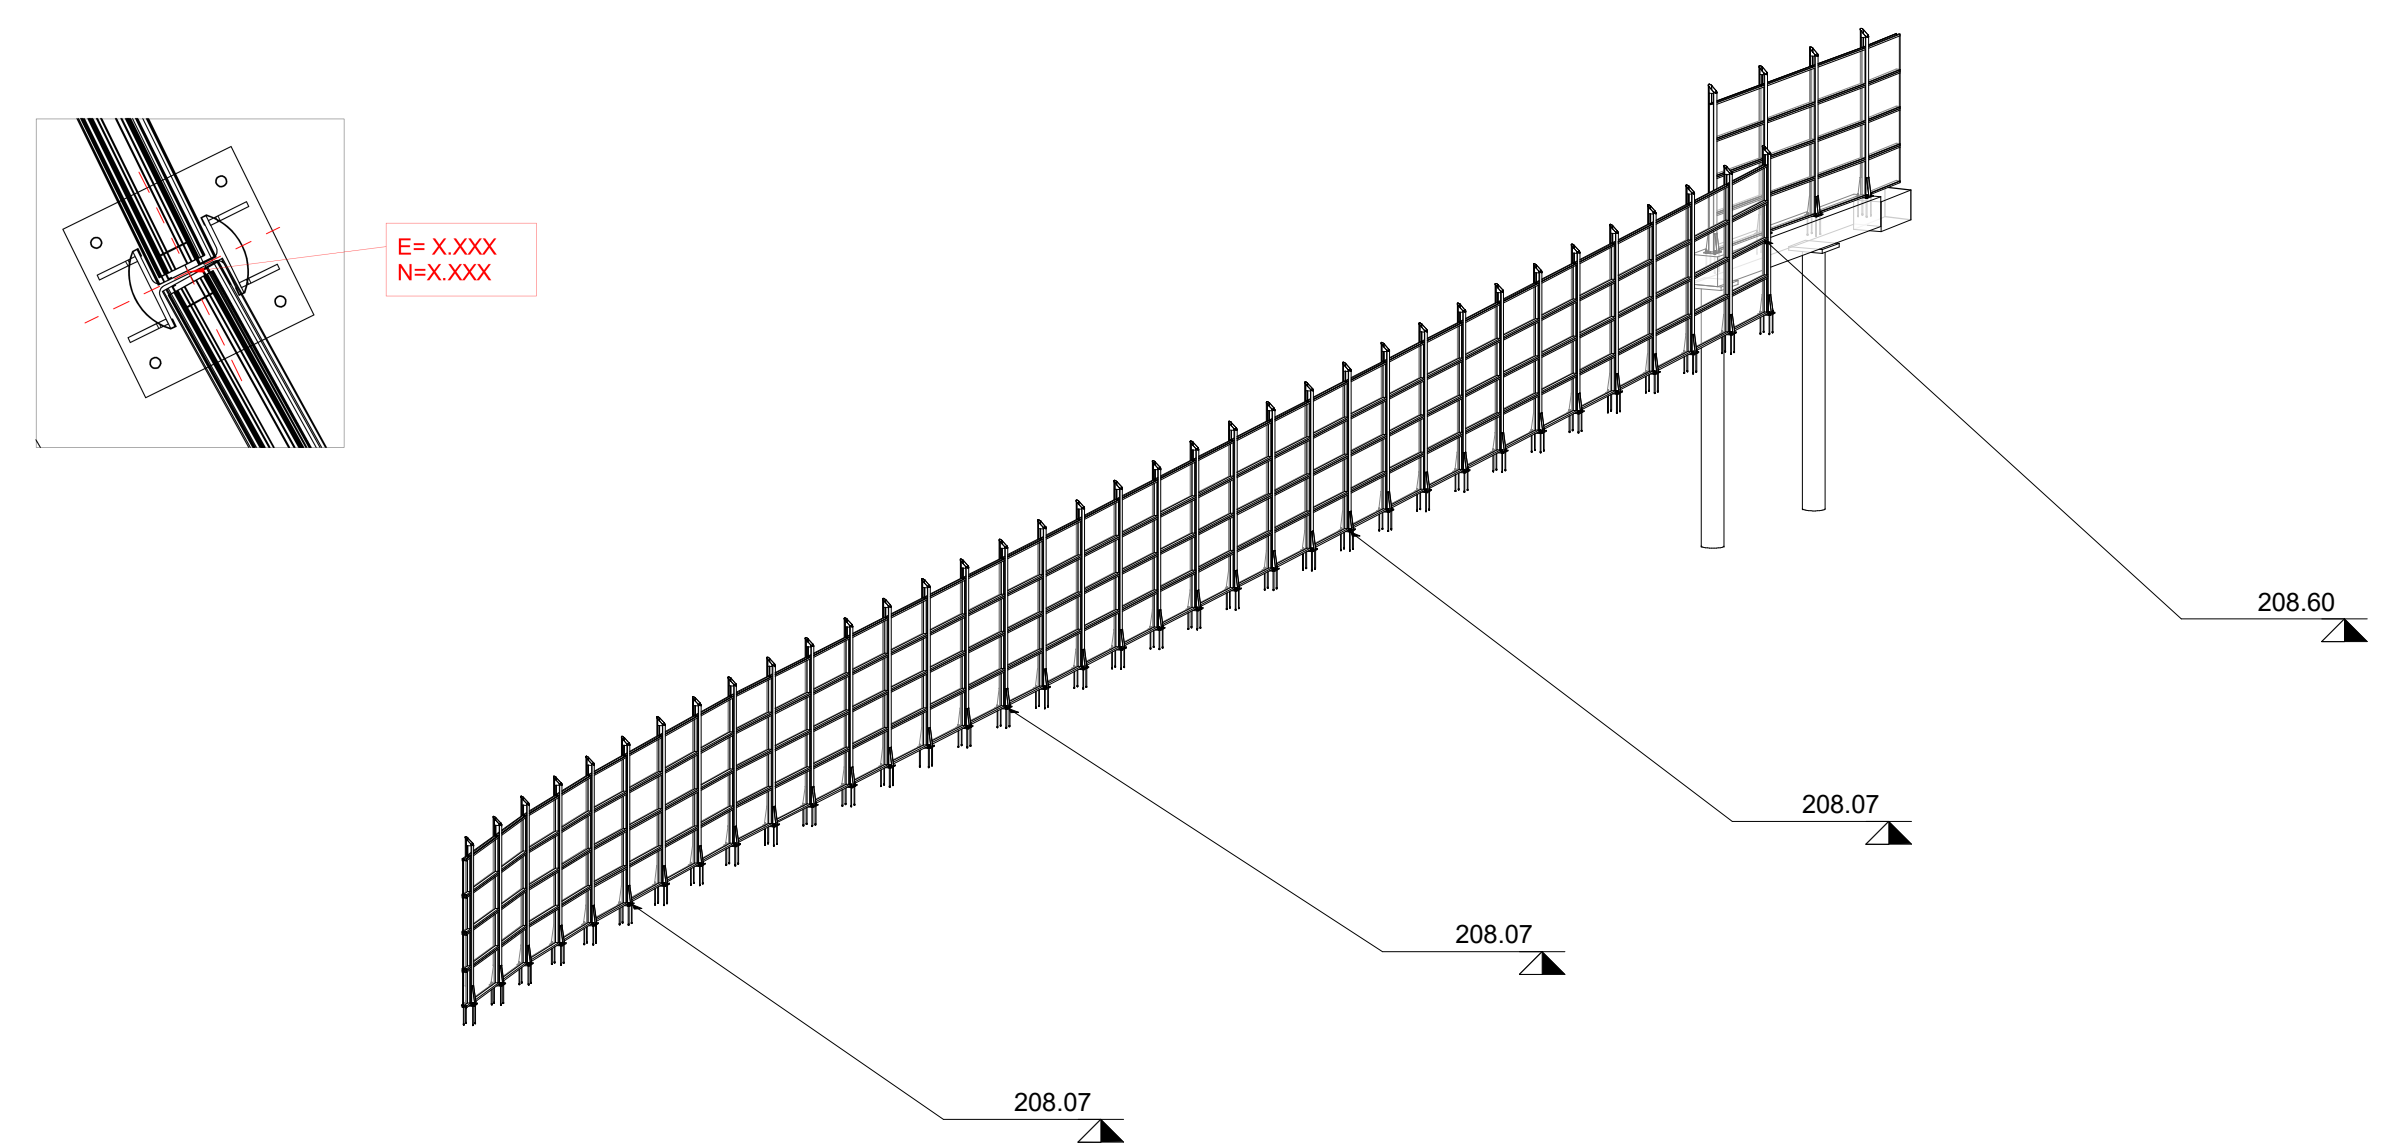

5 Assonometria WBS 36 PT2



Abaco Coordinate di Tracciamento CBA36		
PUNTO n.	E	N
M.279	154369.945467	240377.081001
M.280	154372.922632	240377.585024
M.281	154375.879250	240378.093369
M.282	154378.856415	240378.597393

Abaco Coordinate di Tracciamento CBA36		
PUNTO n.	E	N
M.245	154269.466111	240358.318010
M.246	154272.361523	240359.103115
M.247	154275.257305	240359.886981
M.248	154278.163977	240360.666005

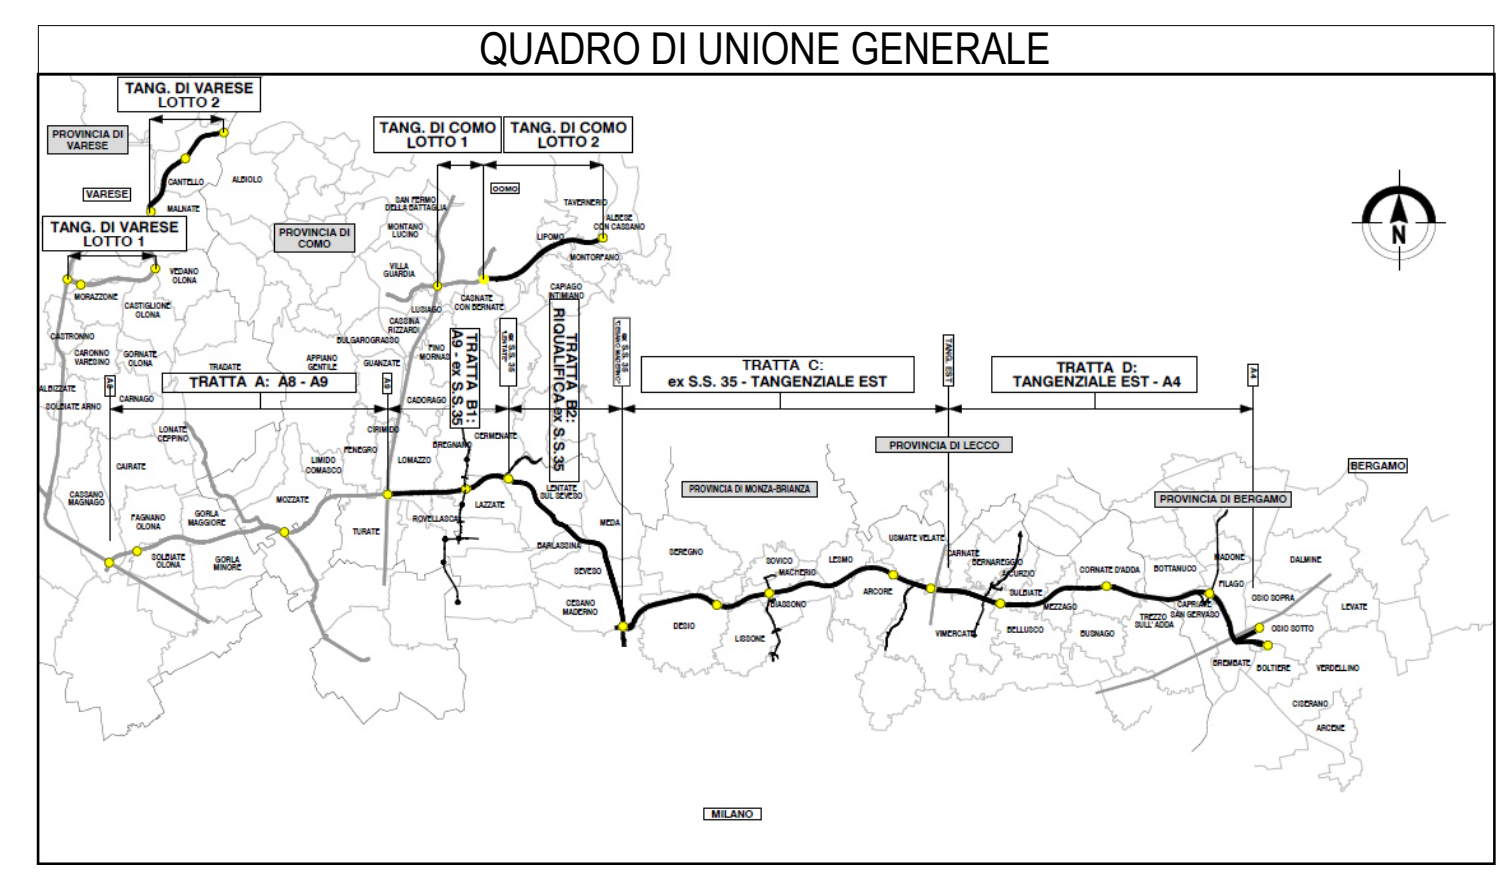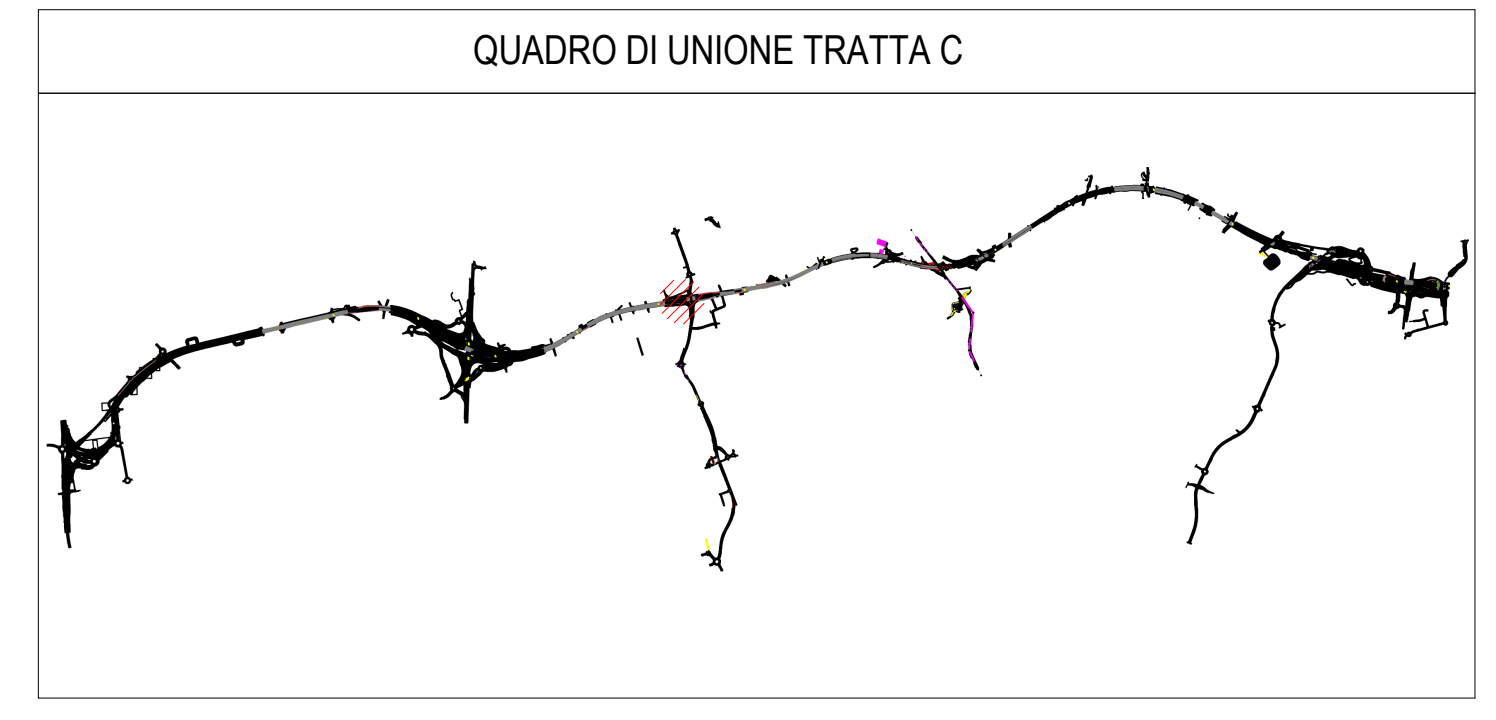




COLLEGAMENTO AUTOSTRADALE
DALMINE-COMO-VARESE-VALICO DEL GAGGIOLO E OPERE AD ESSO CONNESSE
CODICE C.U.P. F118060027001
PROGETTO ESECUTIVO
TRATTA C
 Pianta WBS.C.BA.36 PT2

IDENTIFICAZIONE ELABORATO		CONTRAENTE GENERALE	
FASE PROGETTUALE	WBS	PEDELOMBARDA NUOVA S.c.p.A.	
AMBITO	TRATTA		
CATEGORIA	OPERA	DATA	REVISIONE
PROGETTISTA	AMBC CC	15/09/2023	A01
PROGETTISTI	Ing. Alberto Rinaldi Erre Via A. S.r.l.	RESPONSABILE	INGEGNERIA PROGETTUALE
PROGETTISTI	Ing. Andrea Meloni	PRESTAZIONI SPECIALISTICHE	Ing. Carlo Listori
CONCEDENTE	CONCESSIONARI AUTOSTRADALI LOMBARDE	CONCESSIONARIO	PROGER

Il presente documento non potrà essere copiato, riprodotto o altrimenti pubblicato in tutto o in parte senza il consenso scritto di Autostrada Pademontana Lombarde S.p.A. Ogni utilizzo non autorizzato sarà perseguito a norma di legge. This document may not be copied, reproduced or published either in part or entirely without the written permission of Autostrada Pademontana Lombarde S.p.A. Unauthorized use will be persecuted by law.