




1 Stralcio planimetrico WBS 36 PT3
1 : 200

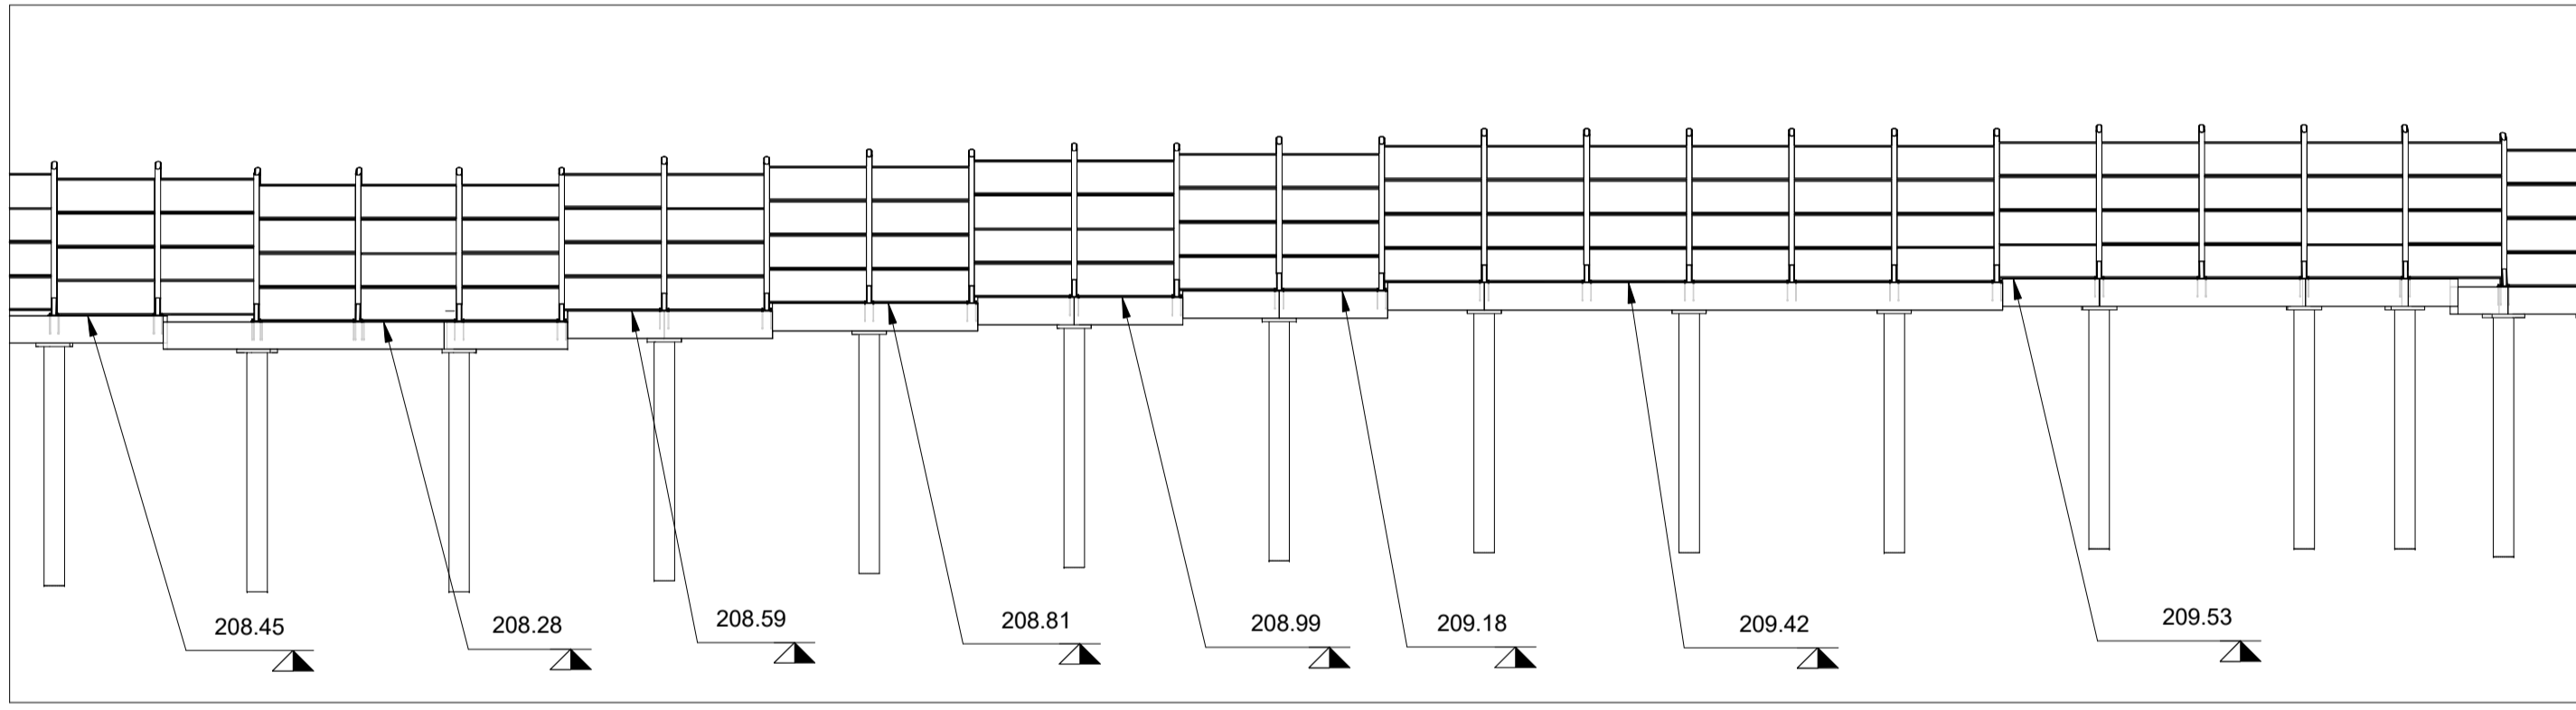

2 Sezione WBS 36 PT3
1 : 200


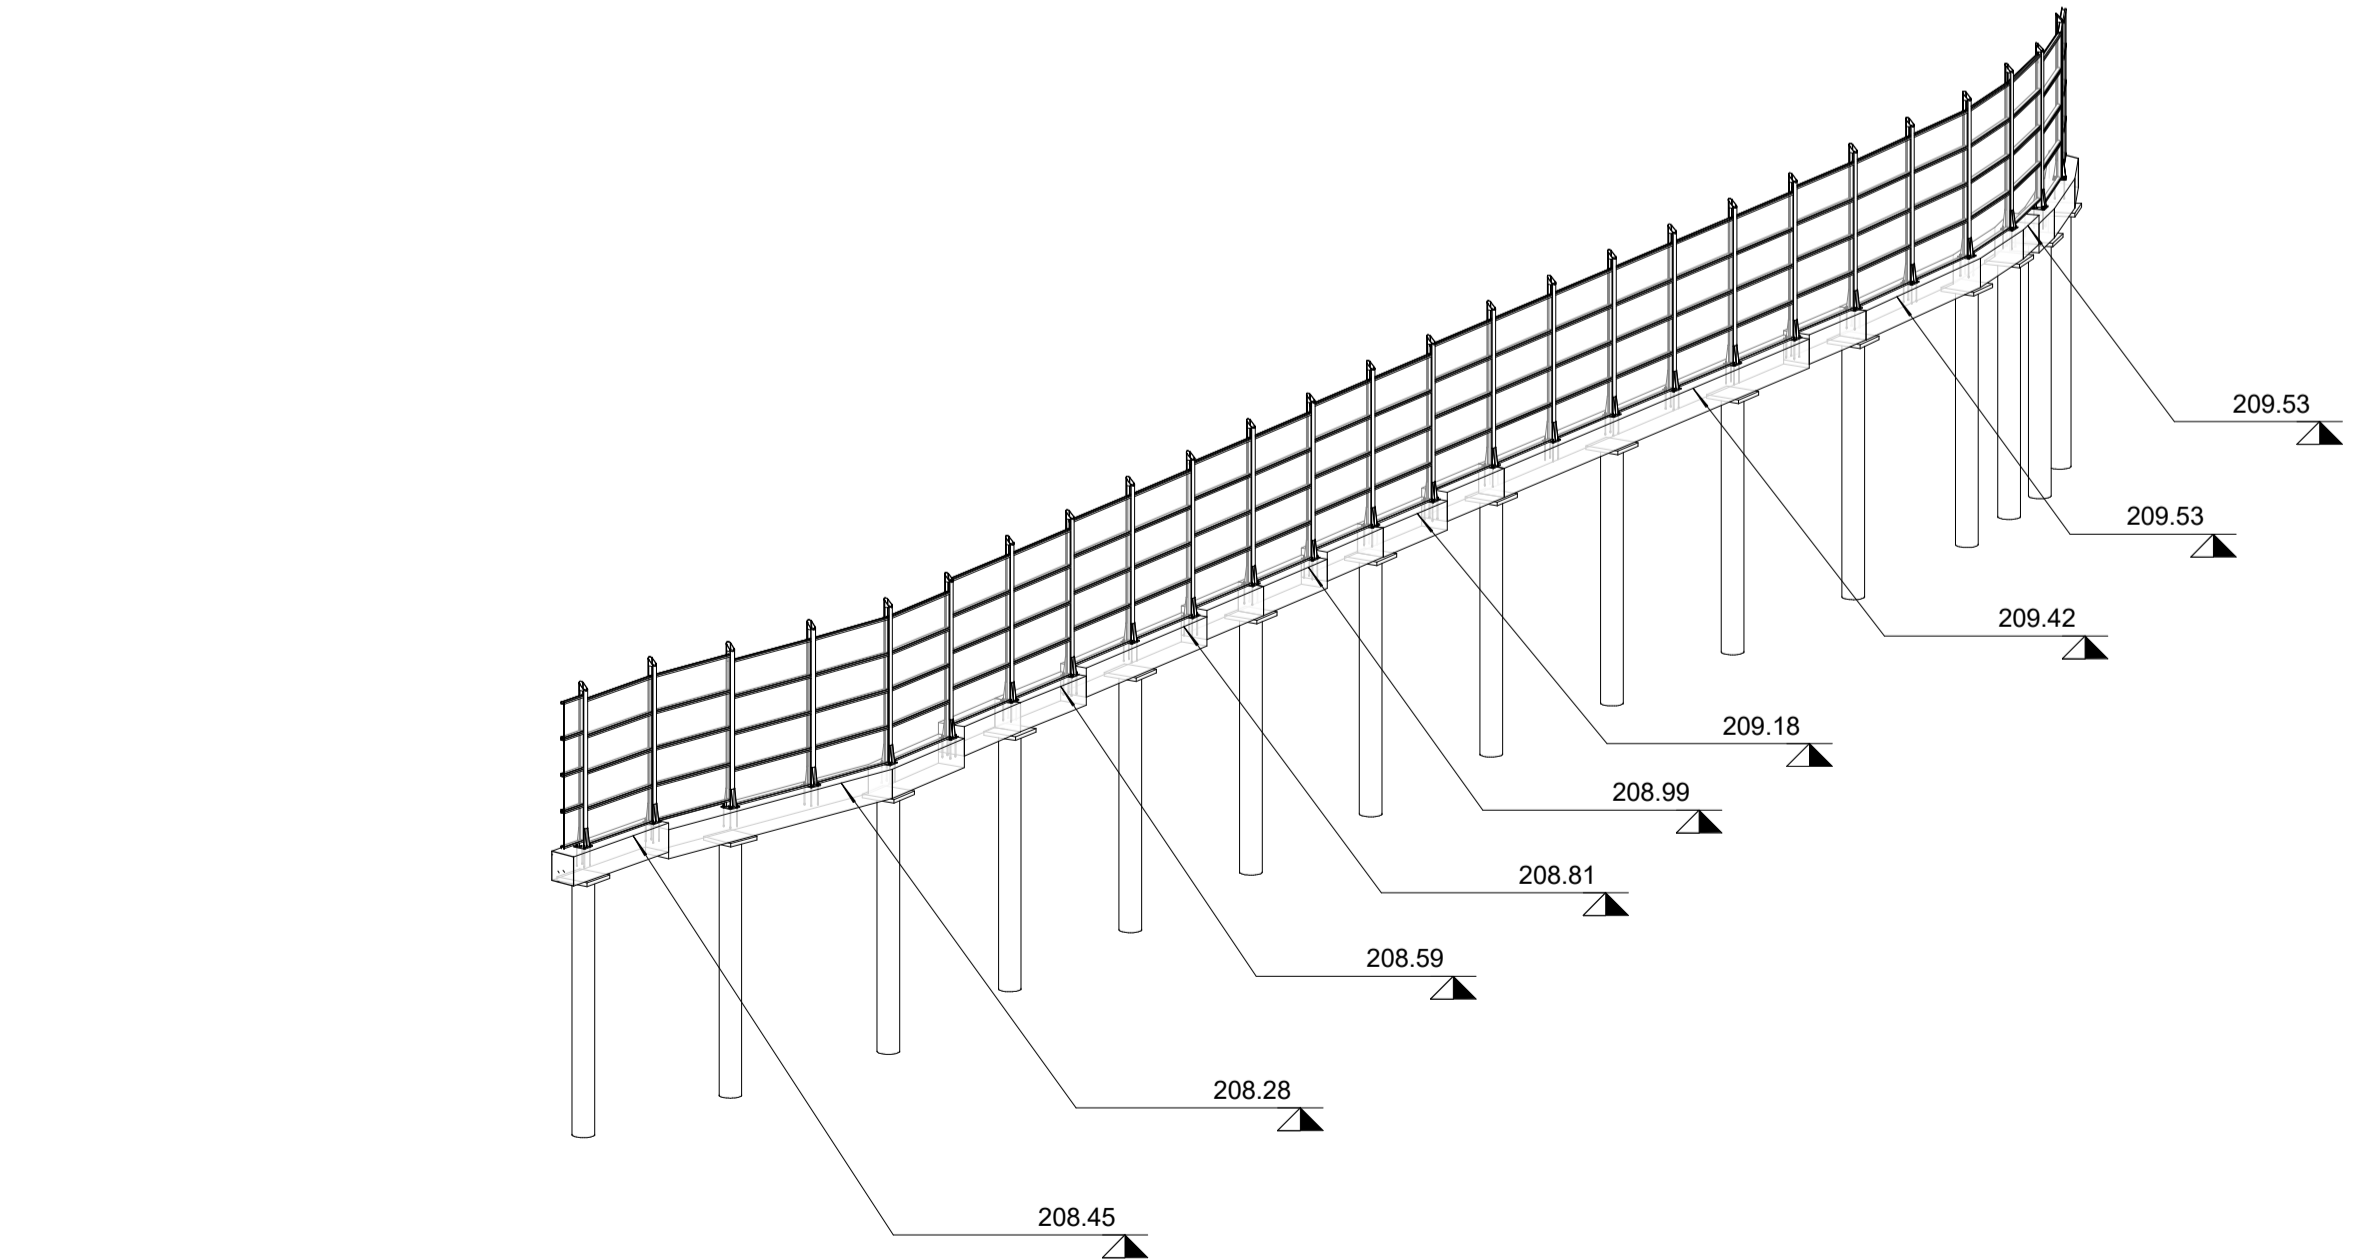


5 Assonometria WBS 36 PT3

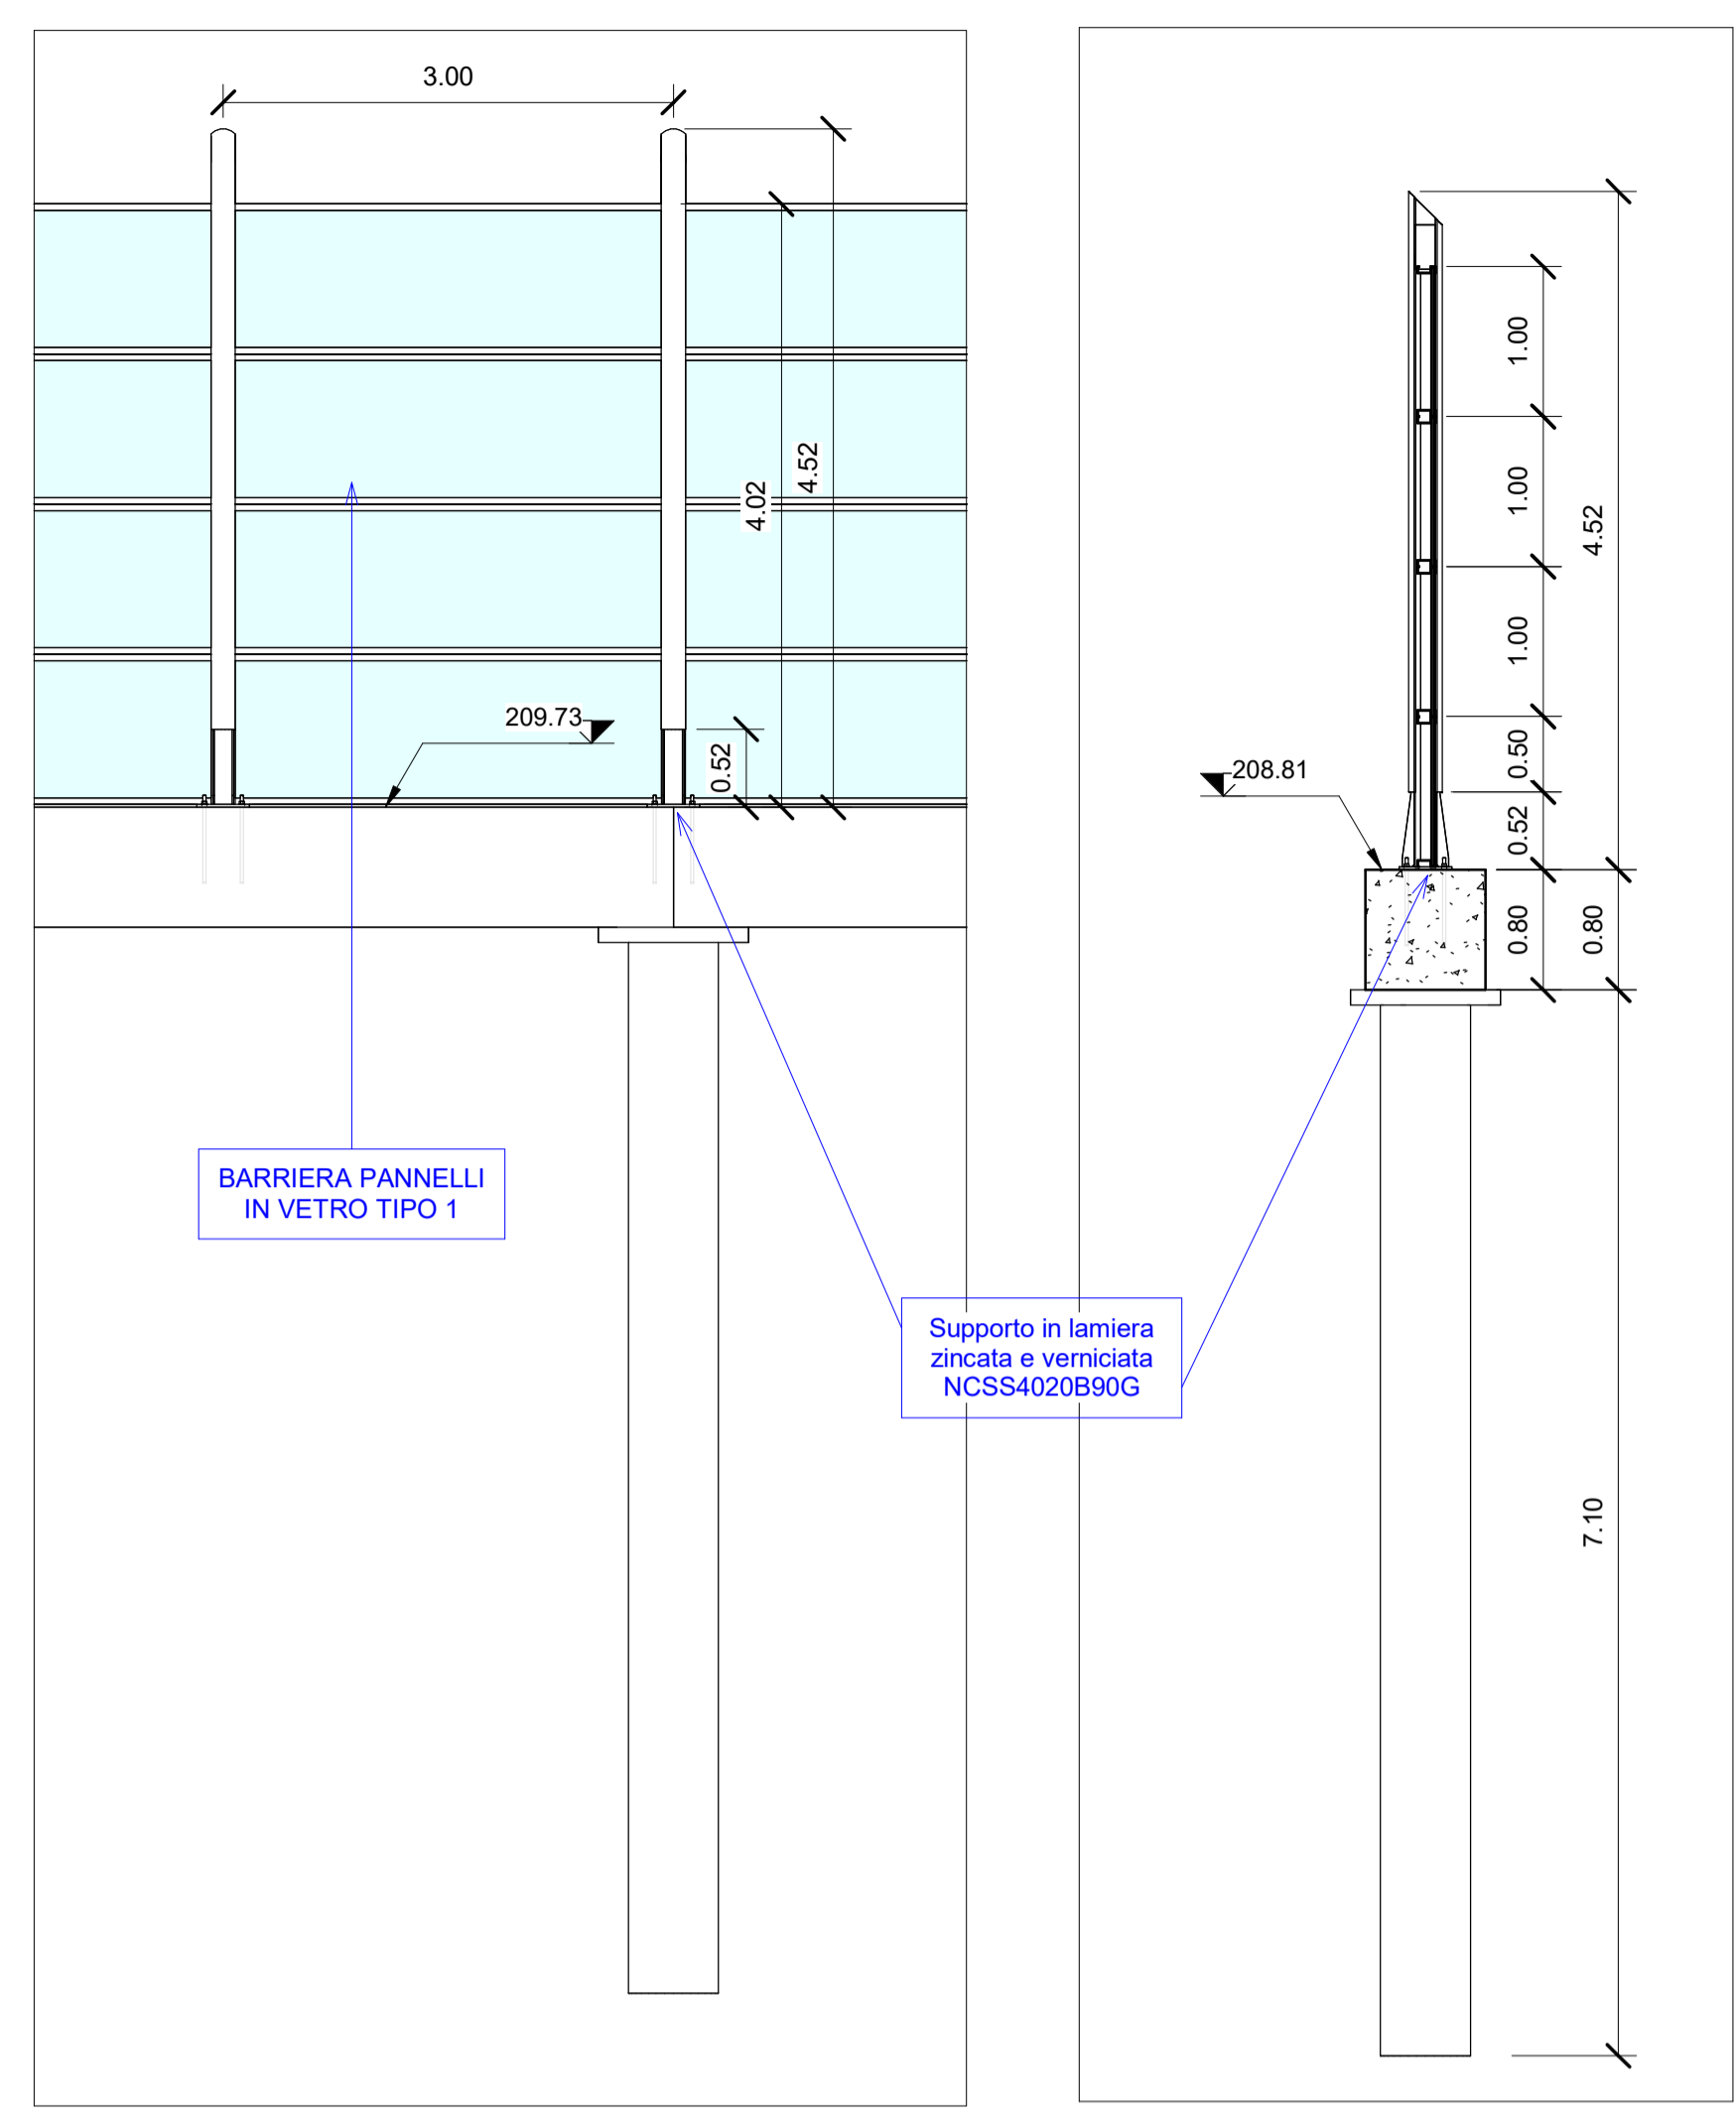

3 Sezione WBS 36 PT3
1 : 50

4 Sezione WBS 36 PT3
1 : 50

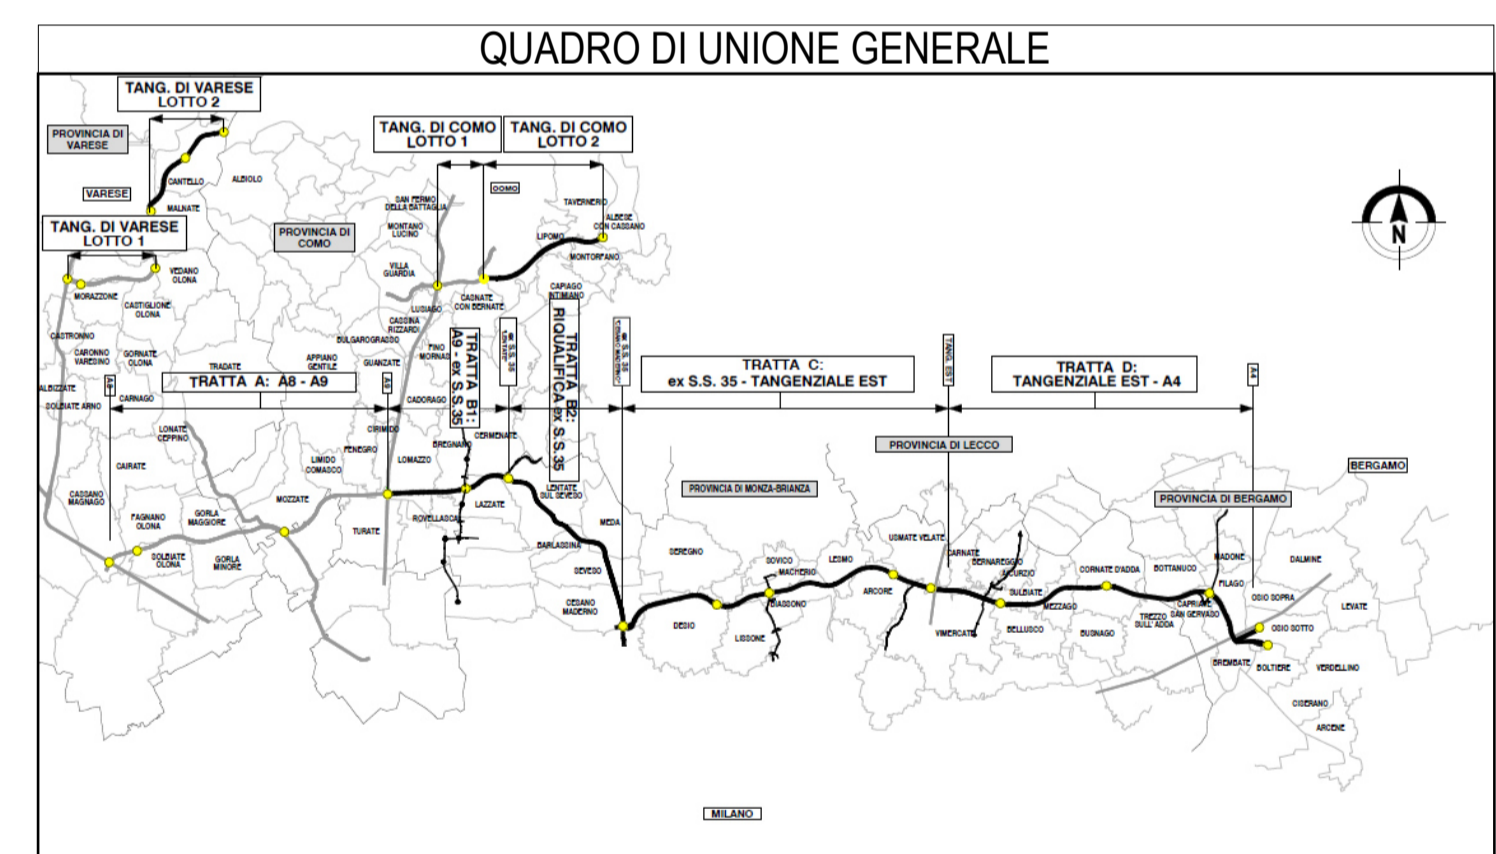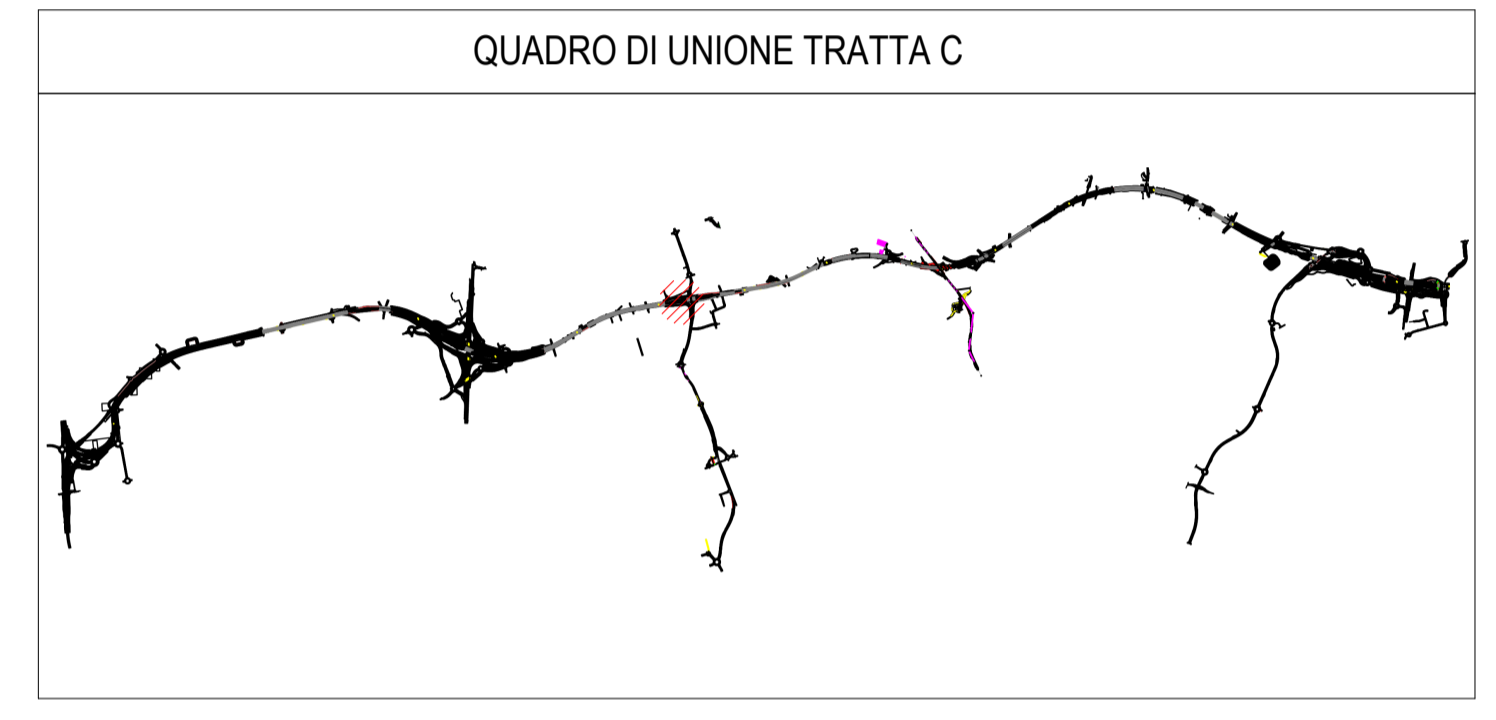

Abaco Coordinate di Tracciamento CBA36		
PUNTO n.	E	N
M.215	154386.373653	240382.907464
M.216	154383.377115	240382.763385
M.217	154188.542792	240336.421517
M.218	154191.498175	240336.936988
M.219	154194.453558	240337.452460
M.220	154197.408941	240337.967932
M.221	154200.364324	240338.483404
M.222	154203.319707	240338.998875
M.223	154206.275090	240339.514347
M.224	154209.208908	240340.140927
M.225	154212.142545	240340.768441
M.226	154215.076182	240341.395954
M.227	154218.006443	240342.037864
M.228	154220.890521	240342.863754
M.229	154223.774598	240343.689644

Abaco Coordinate di Tracciamento CBA36		
PUNTO n.	E	N
M.230	154226.658676	240344.515535
M.231	154229.542754	240345.341425
M.232	154232.400780	240346.251317
M.233	154235.259186	240347.162096
M.234	154238.117591	240348.072874
M.235	154240.975997	240348.983653
M.236	154243.820563	240349.918714
M.237	154246.671958	240350.851208
M.238	154249.523354	240351.783702
M.239	154252.374749	240352.716196
M.240	154255.217639	240353.652115
M.241	154258.069035	240354.584609
M.242	154260.920430	240355.517103
M.243	154263.771825	240356.449597
M.244	154266.614716	240357.385516

COLLEGAMENTO AUTOSTRADALE
DALMINE-COMO-VARESE-VALICO DEL GAGGIOLO E OPERE AD ESSO CONNESSE
CODICE C.U.P. F118080027001
PROGETTO ESECUTIVO
TRATTA C
 Pianta WBS.C.BA.36 PT3

IDENTIFICAZIONE ELABORATO		CONTRAENTE GENERALE															
WBS		PEDELOMBARDA NUOVA S.p.A.															
<table border="1" style="width: 100%;"> <tr><th>FASE PROGETTUALE</th><th>AMBITO</th><th>TRATTA</th><th>CATEGORIA</th><th>OPERA</th></tr> <tr><td>IT</td><td>AME</td><td>CC</td><td></td><td></td></tr> </table>		FASE PROGETTUALE	AMBITO	TRATTA	CATEGORIA	OPERA	IT	AME	CC			<table border="1" style="width: 100%;"> <tr><th>DATA</th><th>REVISIONE</th></tr> <tr><td>15/09/2023</td><td>A01</td></tr> </table>		DATA	REVISIONE	15/09/2023	A01
FASE PROGETTUALE	AMBITO	TRATTA	CATEGORIA	OPERA													
IT	AME	CC															
DATA	REVISIONE																
15/09/2023	A01																
<table border="1" style="width: 100%;"> <tr><th>PARTE DI OPERA</th><th>TIPO ELABORATO</th><th>PROGRESSIVA</th><th>REVISIONE ESTERNA</th></tr> <tr><td></td><td></td><td></td><td>A</td></tr> </table>		PARTE DI OPERA	TIPO ELABORATO	PROGRESSIVA	REVISIONE ESTERNA				A	<table border="1" style="width: 100%;"> <tr><th>ELABORAZIONE PROGETTUALE</th></tr> <tr><td> <table border="0" style="width: 100%;"> <tr> <td>PROGETTISTI Ing. Alberto Rinaldi Erre Via A. S.r.l.</td> <td>RESPONSABILE INTEGRAZIONE PRESTAZIONI SPECIALISTICHE Ing. Carlo Listori</td> </tr> </table> </td> </tr> </table>		ELABORAZIONE PROGETTUALE	<table border="0" style="width: 100%;"> <tr> <td>PROGETTISTI Ing. Alberto Rinaldi Erre Via A. S.r.l.</td> <td>RESPONSABILE INTEGRAZIONE PRESTAZIONI SPECIALISTICHE Ing. Carlo Listori</td> </tr> </table>	PROGETTISTI Ing. Alberto Rinaldi Erre Via A. S.r.l.	RESPONSABILE INTEGRAZIONE PRESTAZIONI SPECIALISTICHE Ing. Carlo Listori		
PARTE DI OPERA	TIPO ELABORATO	PROGRESSIVA	REVISIONE ESTERNA														
			A														
ELABORAZIONE PROGETTUALE																	
<table border="0" style="width: 100%;"> <tr> <td>PROGETTISTI Ing. Alberto Rinaldi Erre Via A. S.r.l.</td> <td>RESPONSABILE INTEGRAZIONE PRESTAZIONI SPECIALISTICHE Ing. Carlo Listori</td> </tr> </table>	PROGETTISTI Ing. Alberto Rinaldi Erre Via A. S.r.l.	RESPONSABILE INTEGRAZIONE PRESTAZIONI SPECIALISTICHE Ing. Carlo Listori															
PROGETTISTI Ing. Alberto Rinaldi Erre Via A. S.r.l.	RESPONSABILE INTEGRAZIONE PRESTAZIONI SPECIALISTICHE Ing. Carlo Listori																
<table border="1" style="width: 100%;"> <tr><th>CONCEDENTE</th></tr> <tr><td> </td> </tr> </table>		CONCEDENTE		<table border="1" style="width: 100%;"> <tr><th>CONCESSIONARIO</th></tr> <tr><td> </td> </tr> </table>		CONCESSIONARIO											
CONCEDENTE																	
CONCESSIONARIO																	

Il presente documento non potrà essere copiato, riprodotto o altrimenti pubblicato in tutto o in parte senza il consenso scritto di Autorisorsa Pademontana Lombarda S.p.A. Ogni utilizzo non autorizzato sarà perseguito a norma di legge. This document may not be copied, reproduced or published either in part or entirely without the written permission of Autorisorsa Pademontana Lombarda S.p.A. Unauthorized use will be persecuted by law.