




1 Stralcio planimetrico WBS 36 PT4
1 : 200

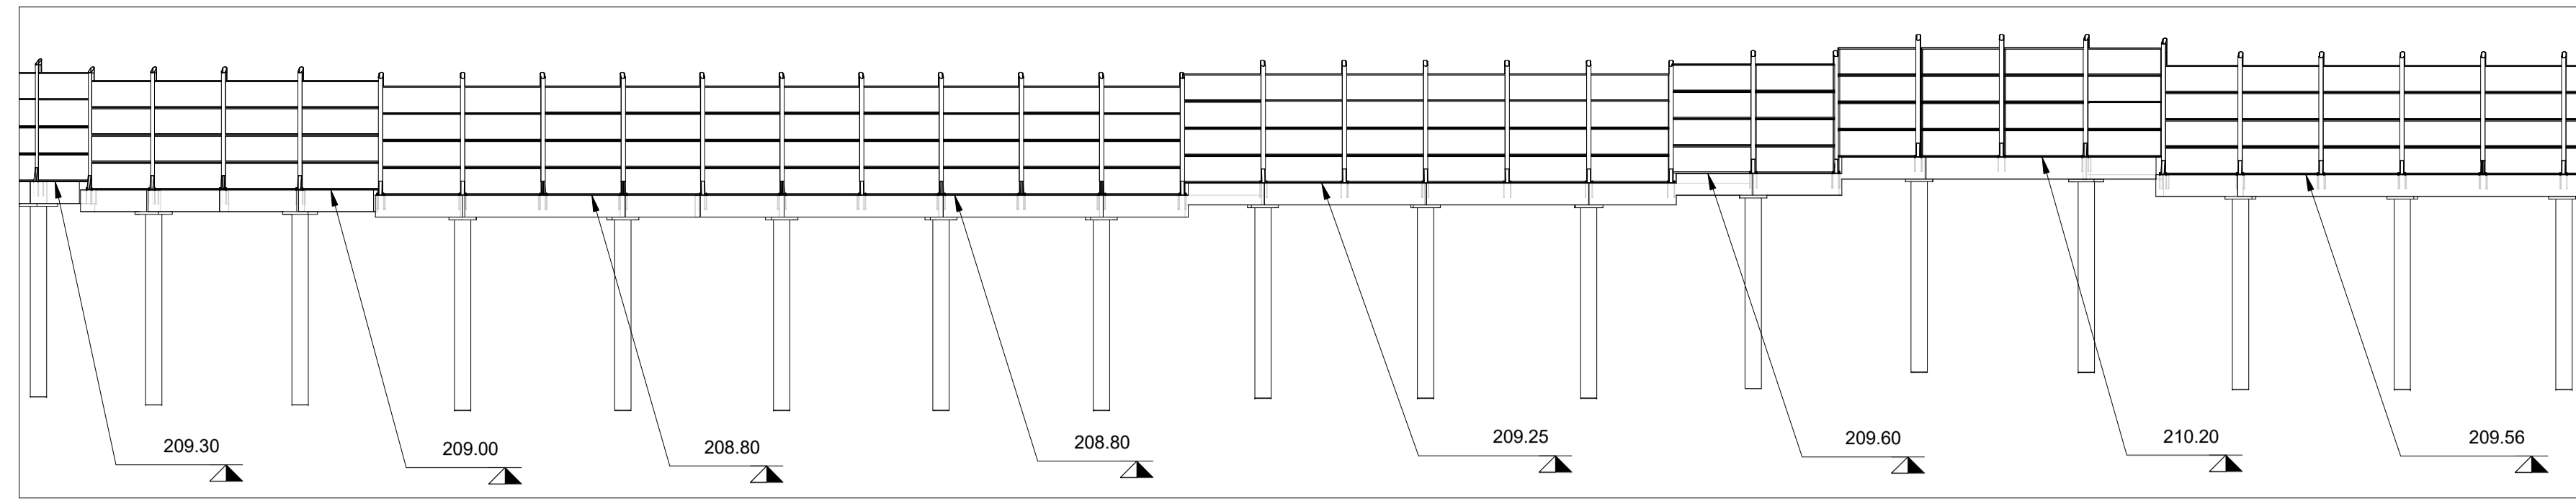

2 Sezioni WBS.C.BA.36 pt4
1 : 200

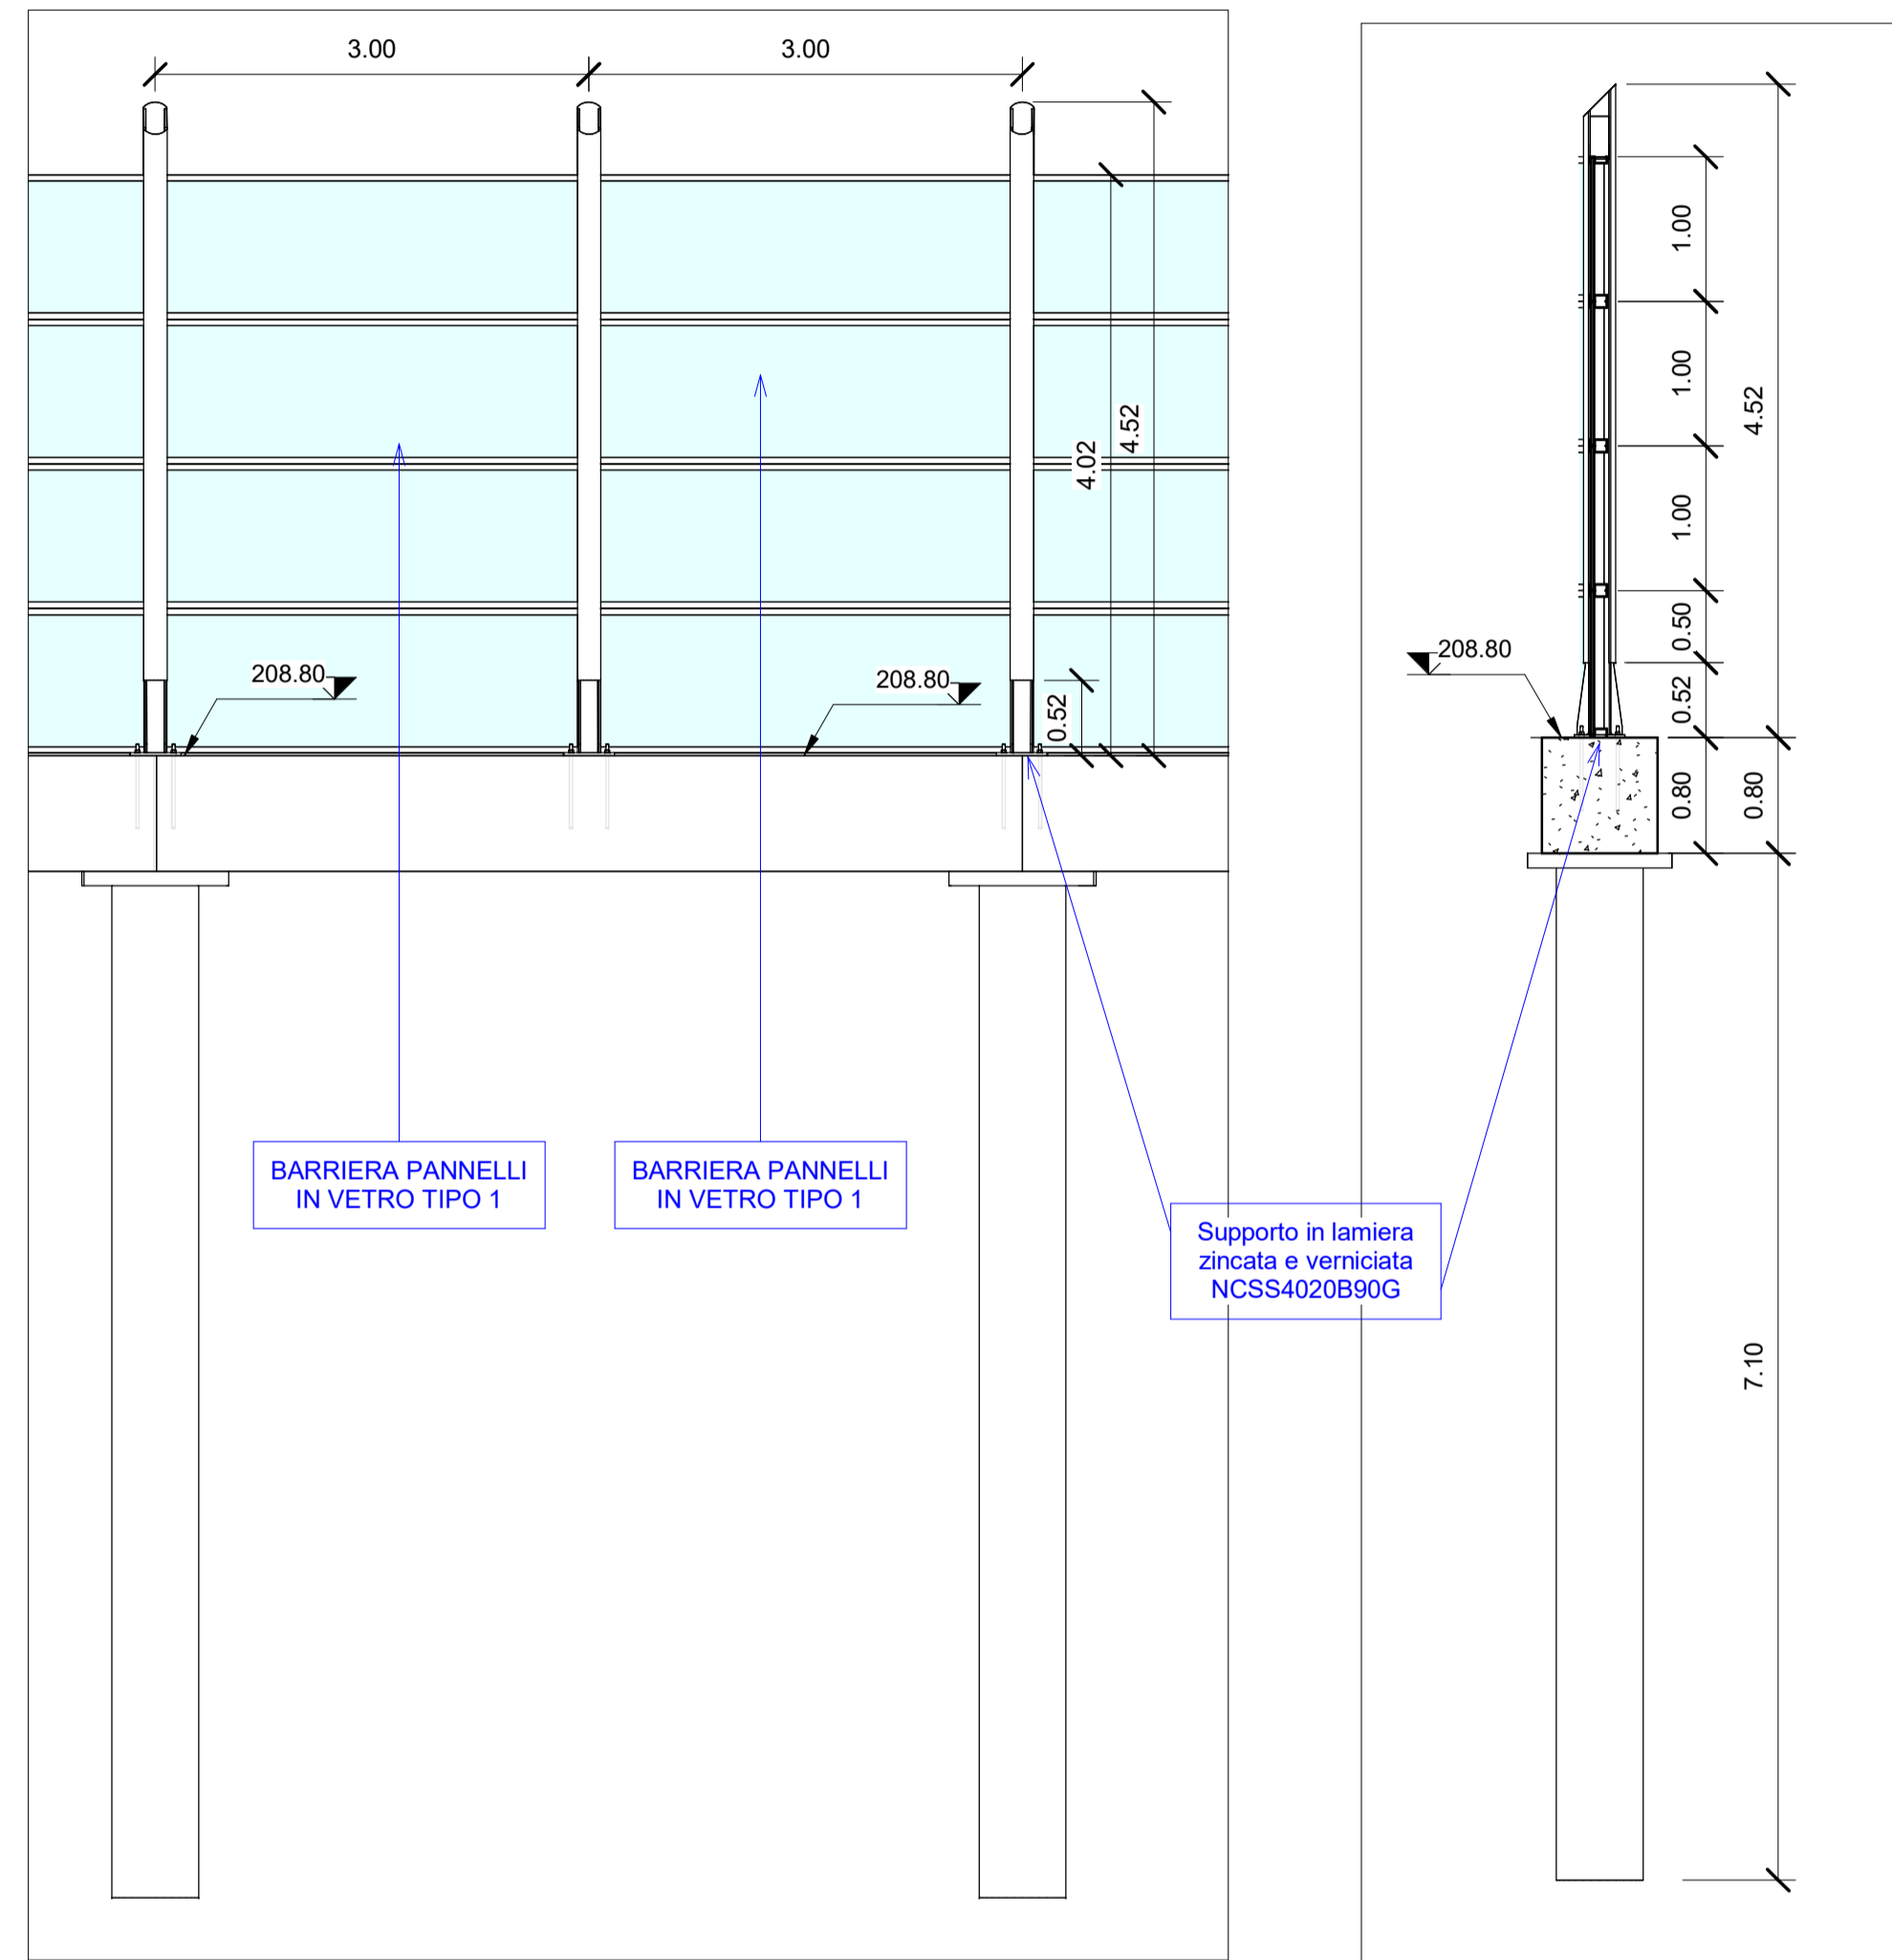

3 Sezione WBS 36 PT4
1 : 50

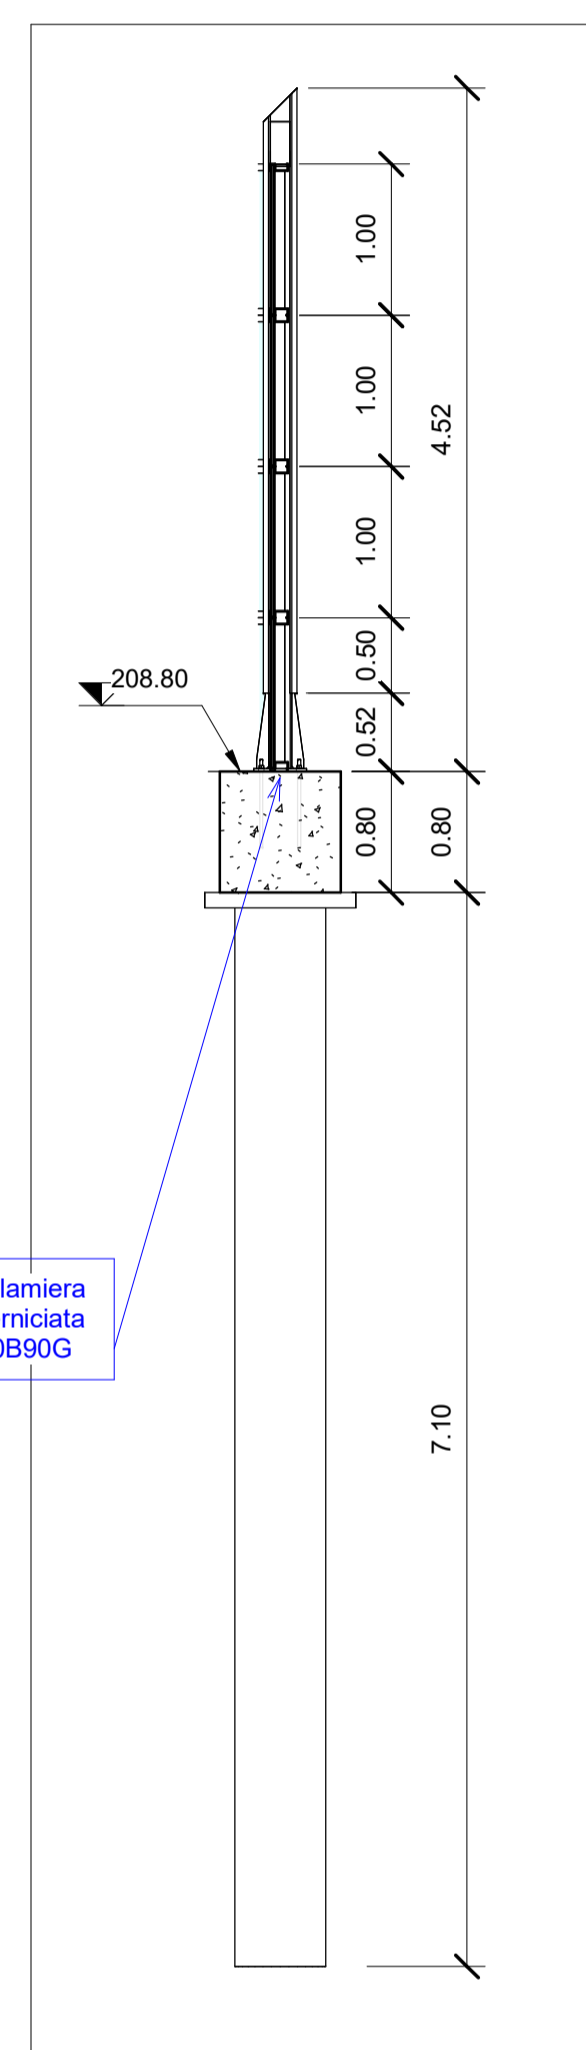


4 Sezione WBS 36 PT4
1 : 50

Abaco Coordinate di Tracciamento CBA36



PUNTO n.	E	N
M.157	154478.965227	240480.989088
M.158	154477.765158	240478.240202
M.159	154476.664910	240463.182156
M.160	154476.432002	240457.146247
M.161	154476.481166	240451.143451
M.162	154476.812793	240445.152626
M.163	154477.424938	240439.183938
M.164	154478.305762	240433.248944
M.165	154479.373227	240427.347712
M.166	154480.507622	240421.455925
M.167	154481.421647	240415.525954
M.168	154480.964634	240418.490940
M.169	154479.940424	240424.401818
M.170	154477.865350	240436.216441
M.171	154477.118798	240442.168274
M.172	154476.646910	240448.148033
M.173	154476.456526	240454.143347
M.174	154476.547677	240460.169016
M.175	154478.839257	240430.299910
M.176	154481.249291	240412.530909
M.177	154480.564948	240409.610083
M.178	154479.388912	240406.850202
M.179	154477.756158	240404.333347
M.180	154475.715302	240402.134504
M.181	154473.340397	240400.301521
M.182	154470.981000	240398.448620

Abaco Coordinate di Tracciamento CBA36

PUNTO n.	E	N
M.205	154476.541555	240475.435493
M.206	154476.260462	240472.330846
M.207	154476.115243	240469.275583
M.208	154476.396667	240466.230811

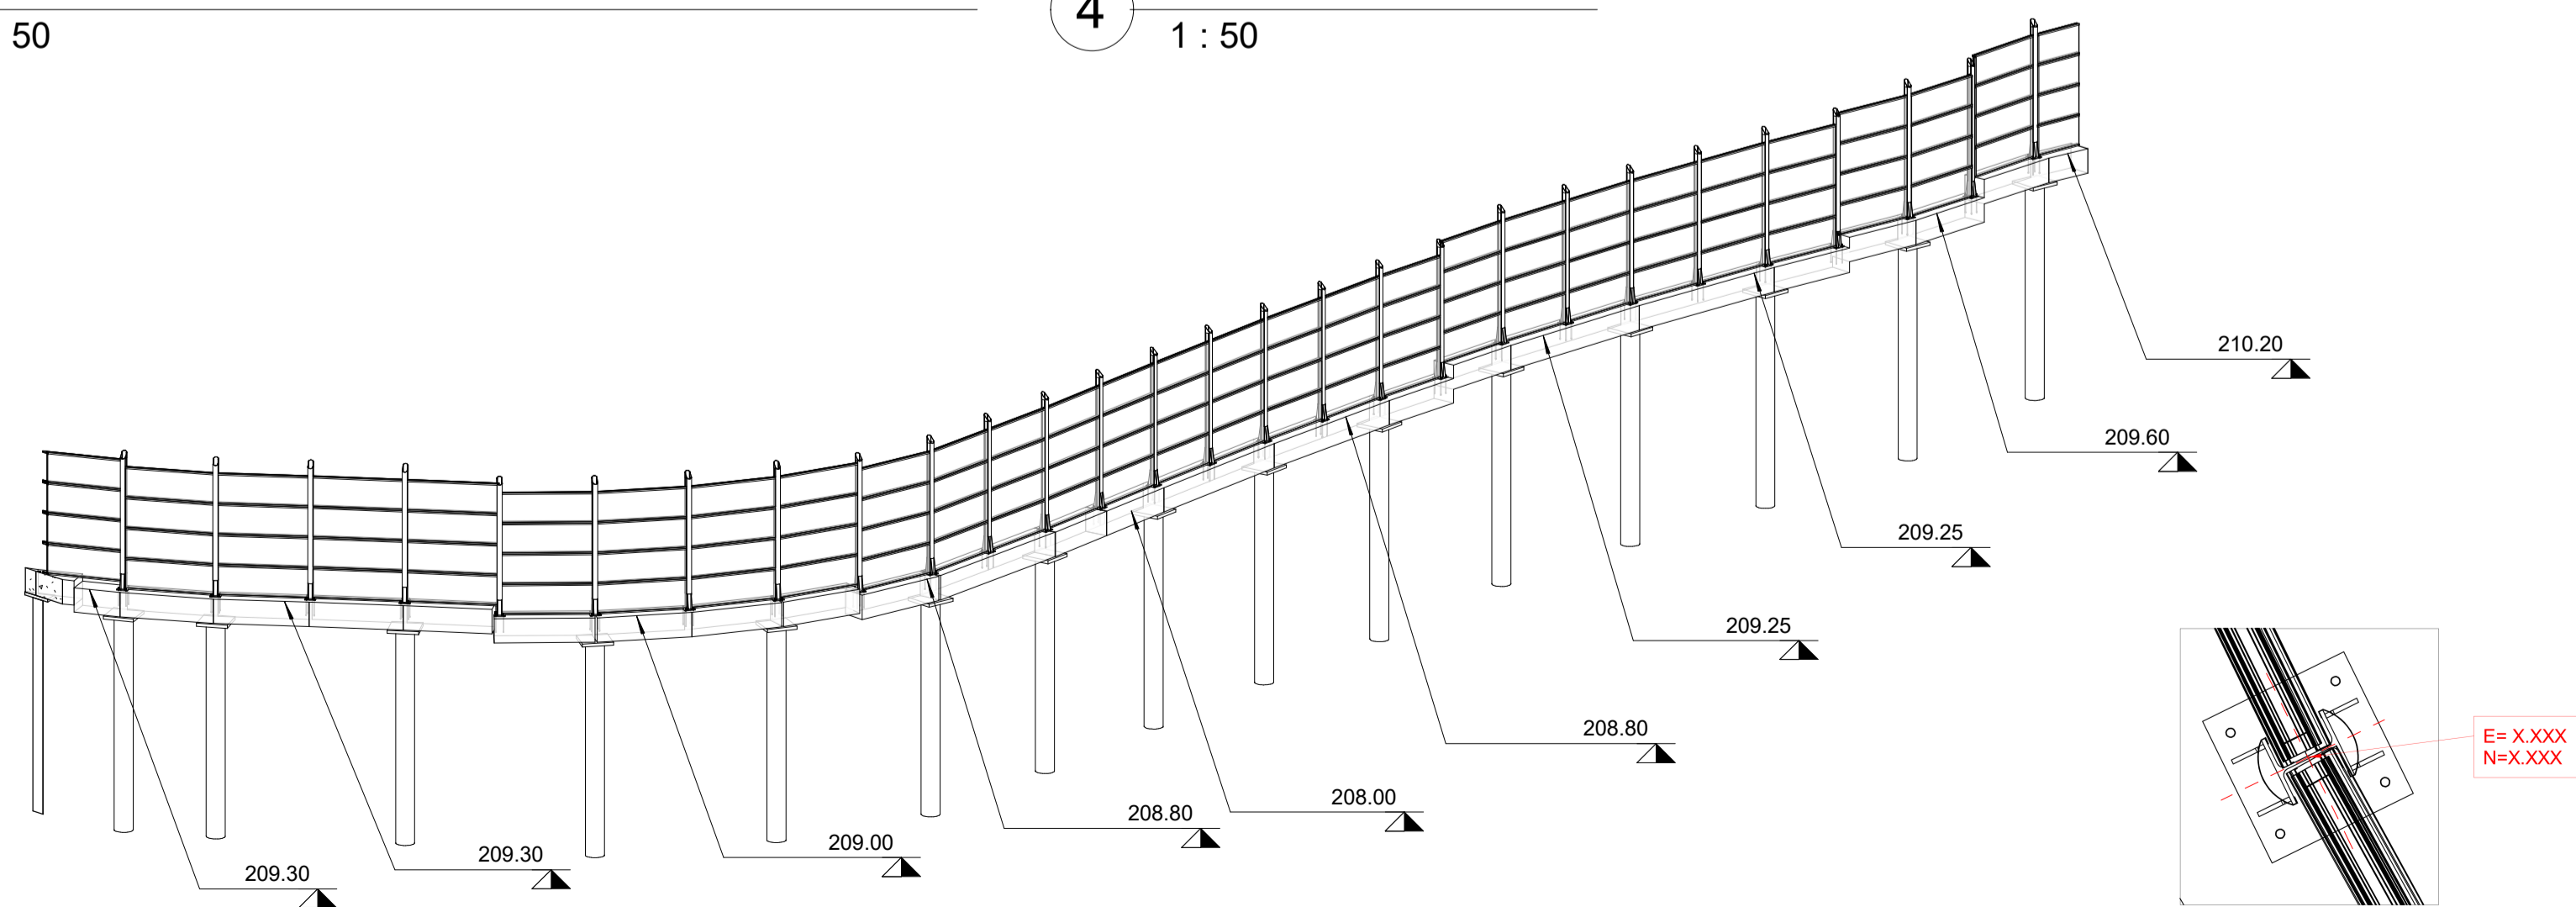

5 Assonometria WBS 36 PT4

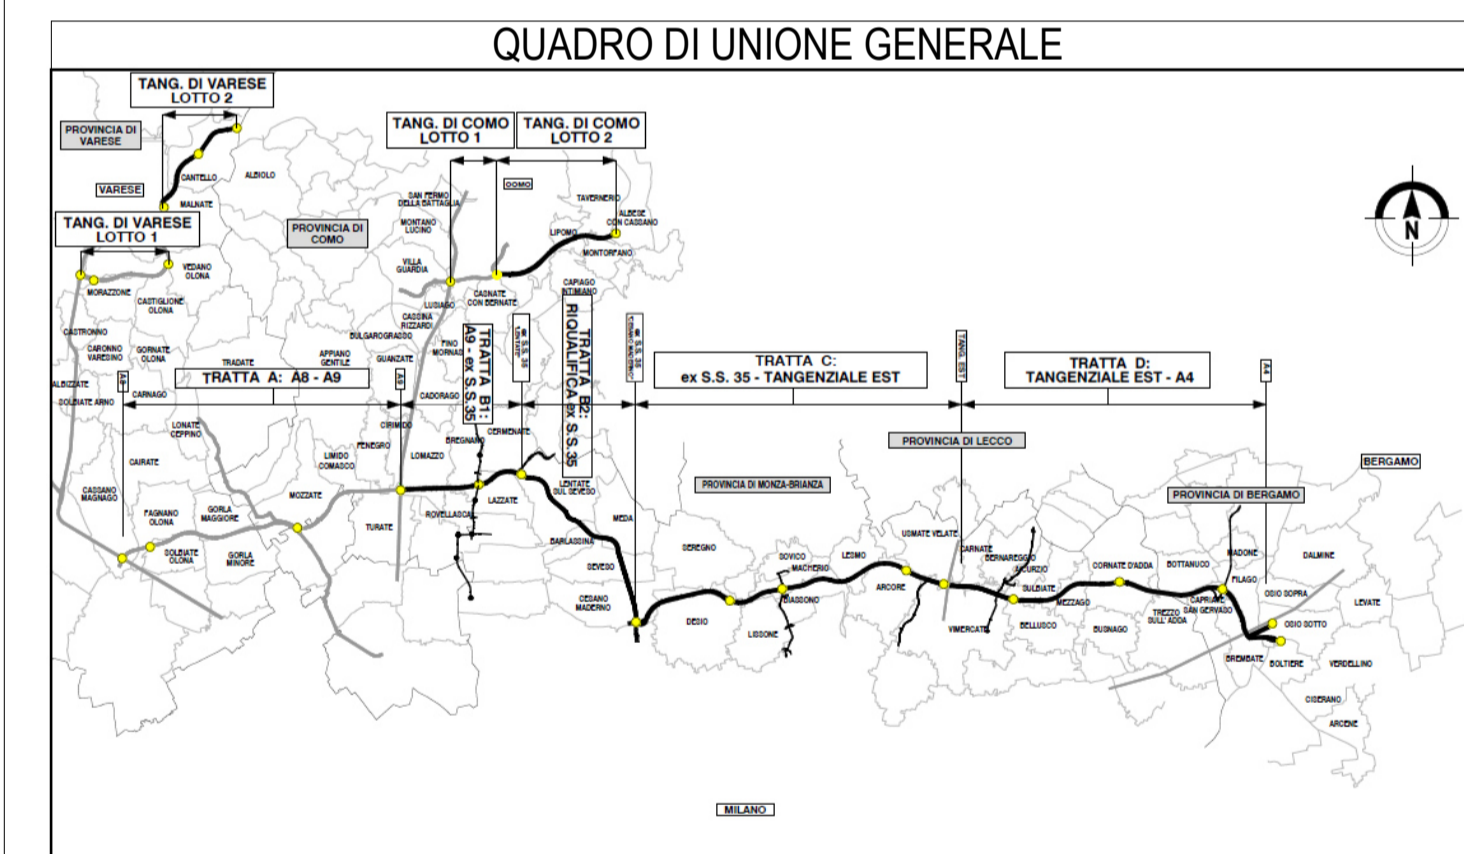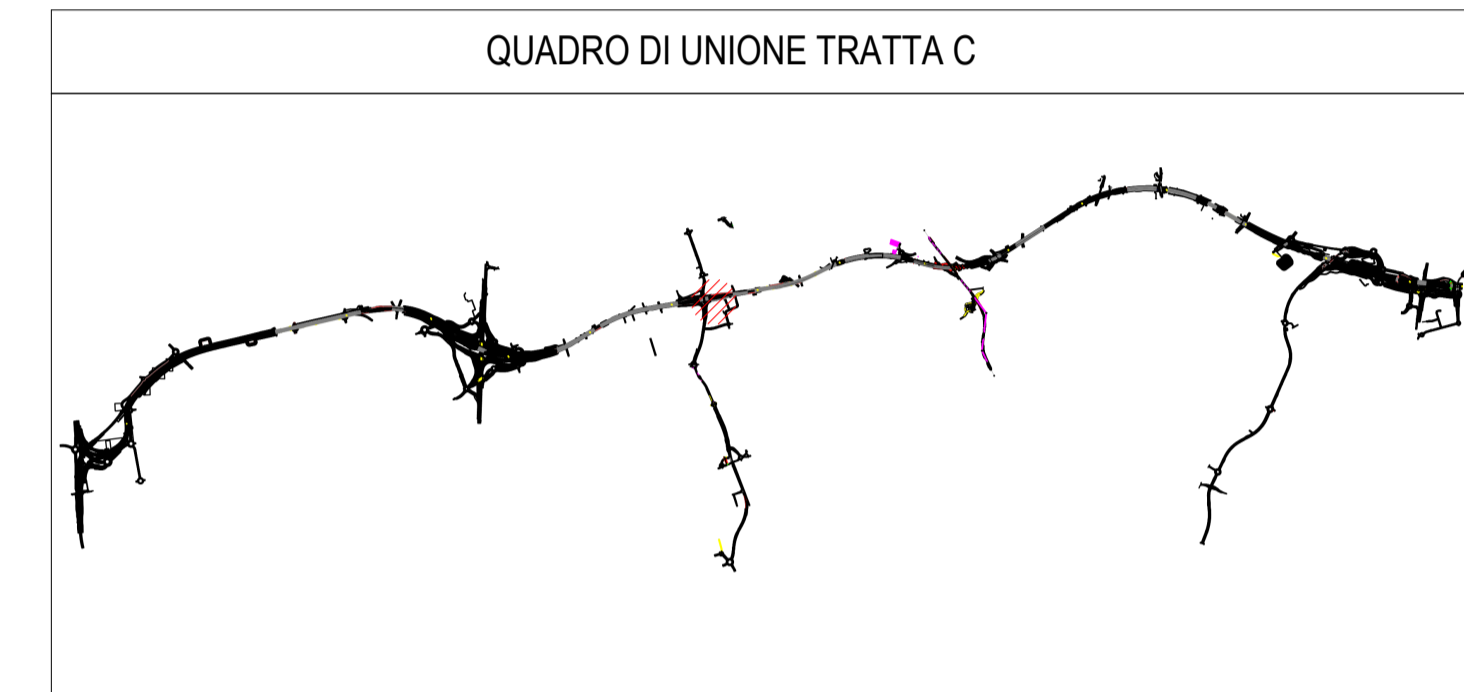

CONCESSIONARI AUTOSTRADALI LOMBARDE
Autosstrada Pademontana Lombarda

**COLLEGAMENTO AUTOSTRADALE
DALMINE-COMO-VARESE-VALICO DEL GAGGIOLO E OPERE AD ESSO CONNESSE**
CODICE C.U.P. F118060027001

**PROGETTO ESECUTIVO
TRATTA C**
Pianta WBS.C.BA.36 PT4

IDENTIFICAZIONE ELABORATO		CONTRAENTE GENERALE	
FASE PROGETTUALE	WBS	PEDELOMBARDA NUOVA S.c.p.A.	
AMBITO	TRATTA	DATA	REVISIONE
CATEGORIA	OPERA	15/09/2023	A01
PARTE DI OPERA	TIPO ELABORATO	ELABORAZIONE PROGETTUALE	
PROGRESSIVA	REVISIONE ESTERNA	PROGETTISTI	RESPONSABILE
A		Ing. Alberto Rinaldi	INGEGRAZIONE
		Erre Via A. S.r.l.	PRESTAZIONI
		PROGER	SPECIALISTICHE
		Ing. Carlo Listori	
CONCEDENTE	CONCESSIONARIO	PROGETTISTA	
CONCESSIONARI AUTOSTRADALI LOMBARDE	Autosstrada Pademontana Lombarda	PROGER	

Il presente documento non potrà essere copiato, riprodotto o altrimenti pubblicato in tutto o in parte senza il consenso scritto di Autosstrada Pademontana Lombarda S.p.A. Ogni utilizzo non autorizzato sarà perseguito a norma di legge. This document may not be copied, reproduced or published either in part or entirely without the written permission of Autosstrada Pademontana Lombarda S.p.A. Unauthorized use will be prosecuted by law.