




1 Stalco Planimetrico WBS C.BA.40
1 : 500

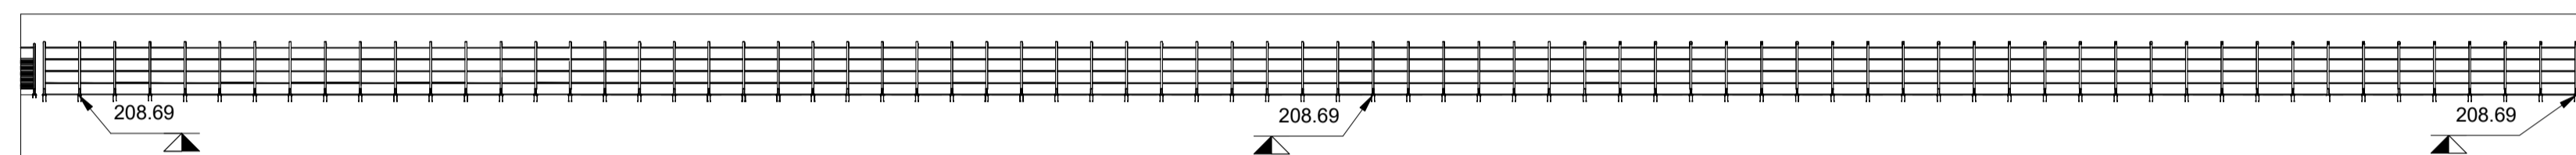


2 Sezione 01 WBS C.BA.40
1 : 500

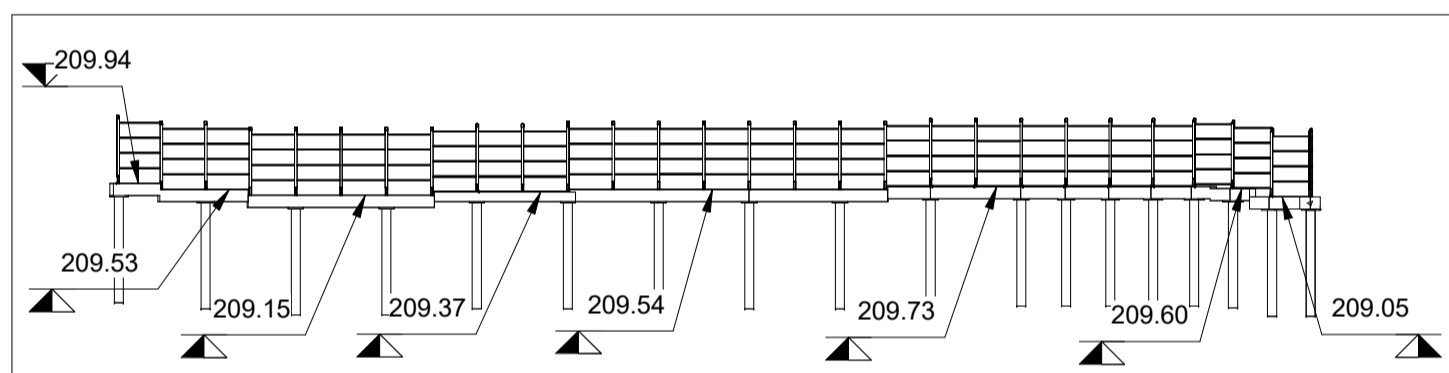



3 Sezione 02 WBS C.BA.40
1 : 500

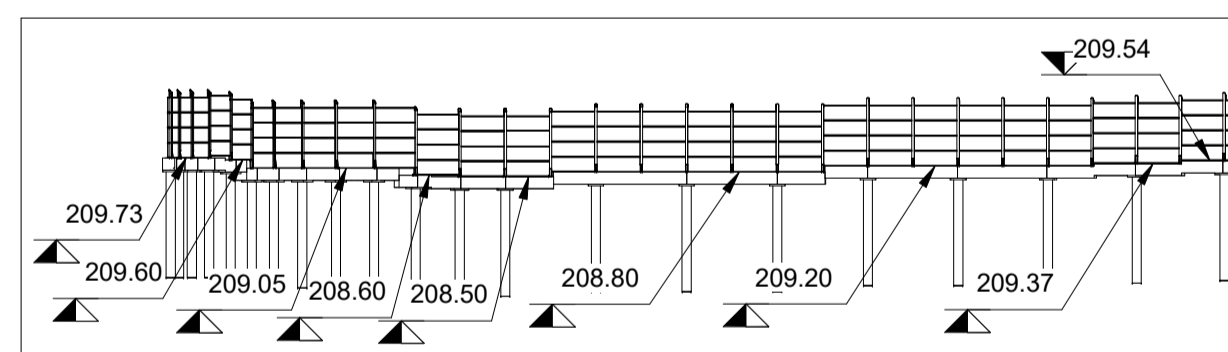

4 Sezione 03 WBS C.BA.40
1 : 500

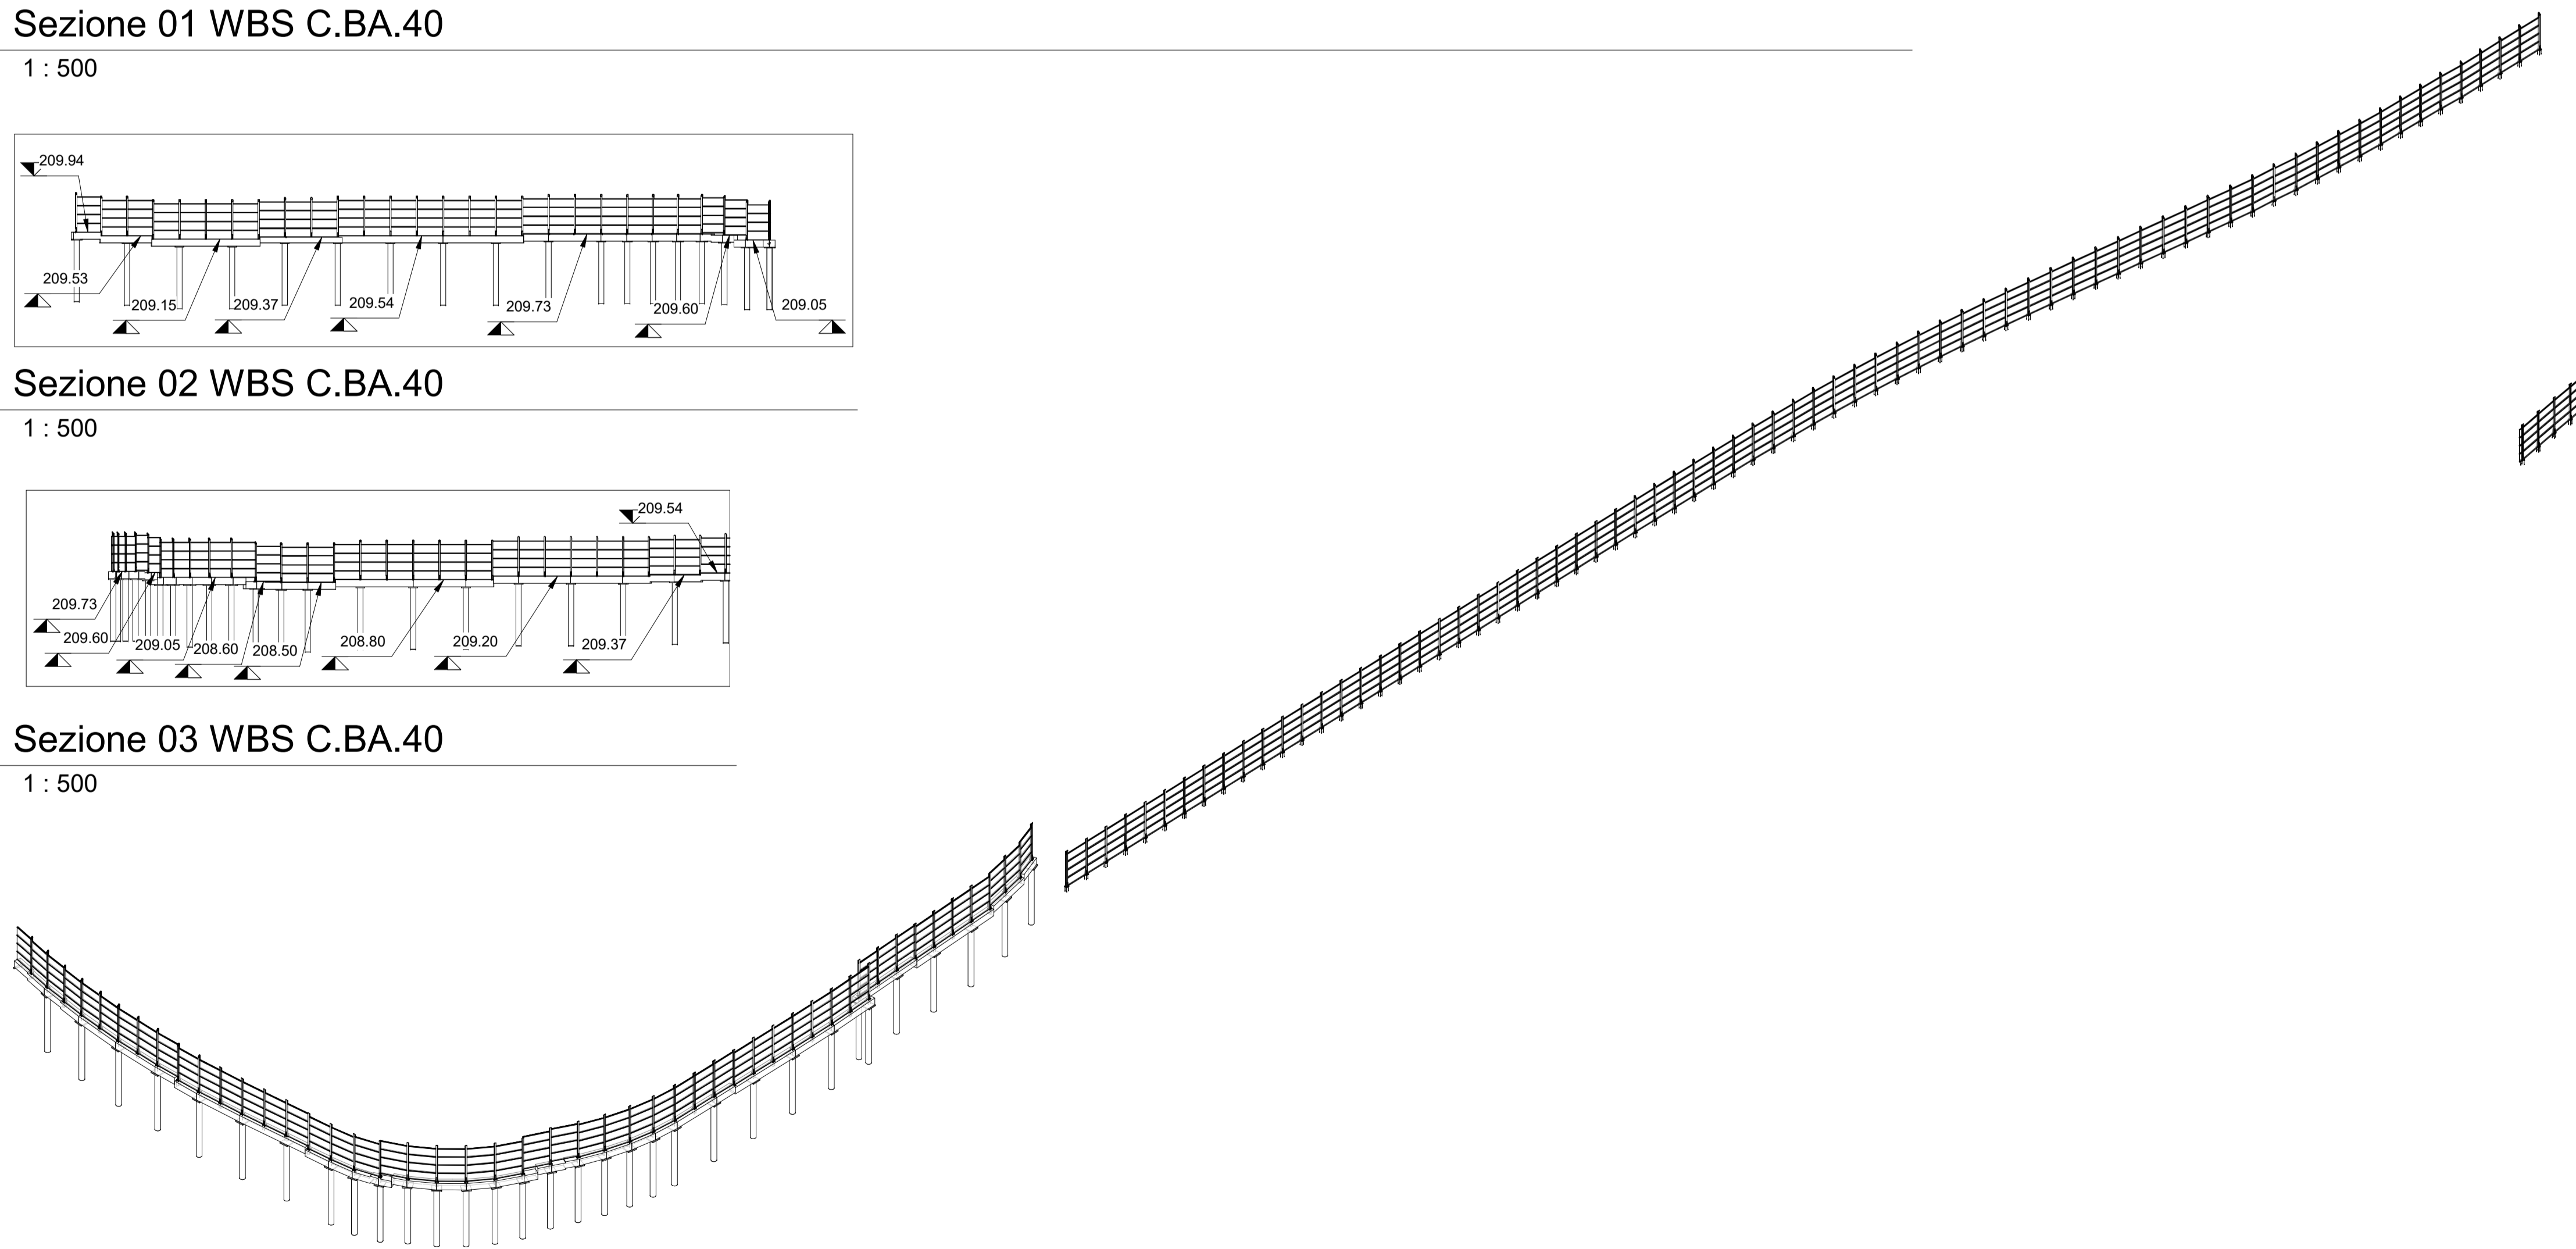

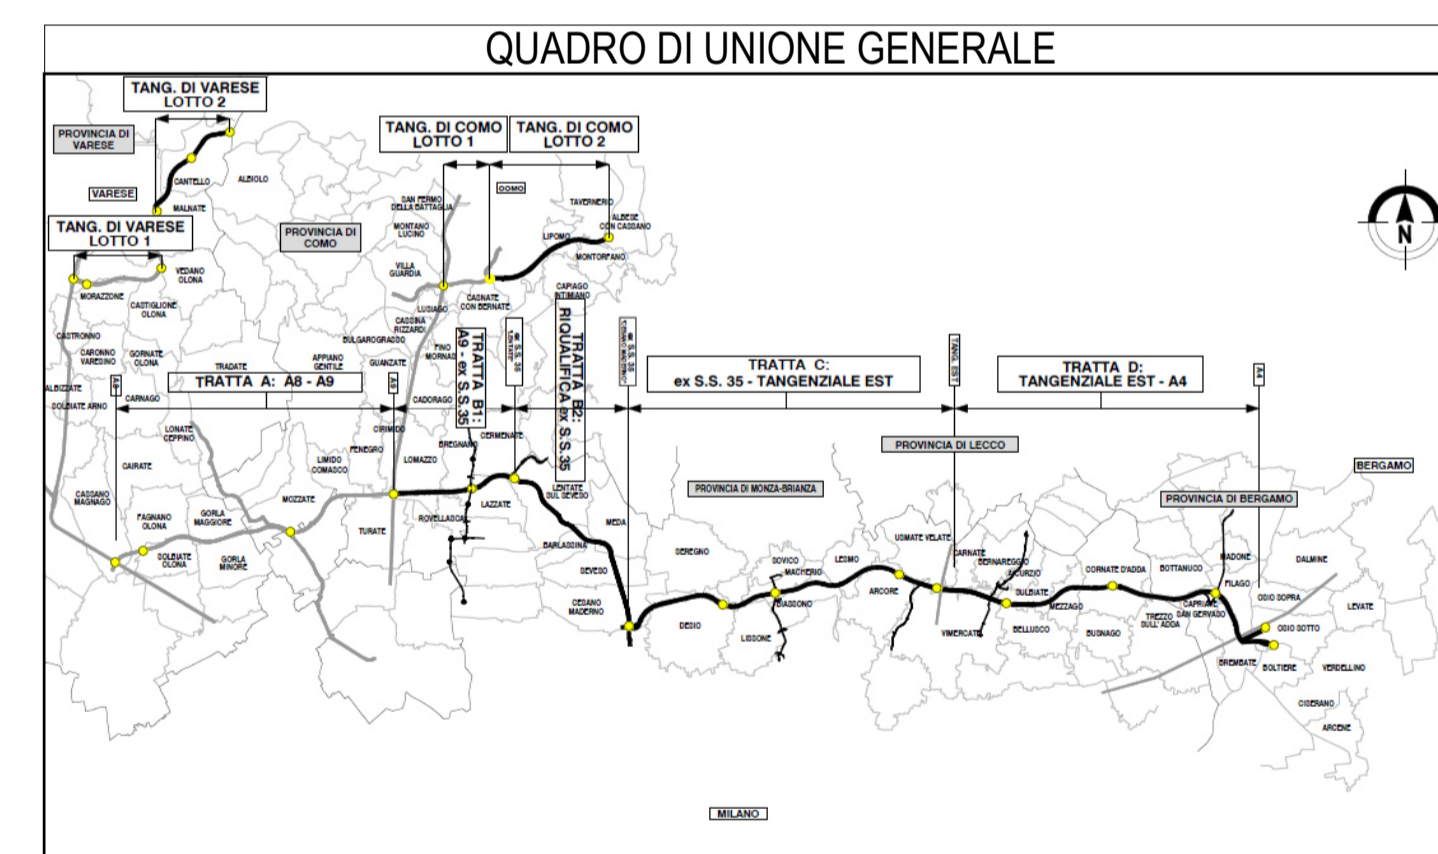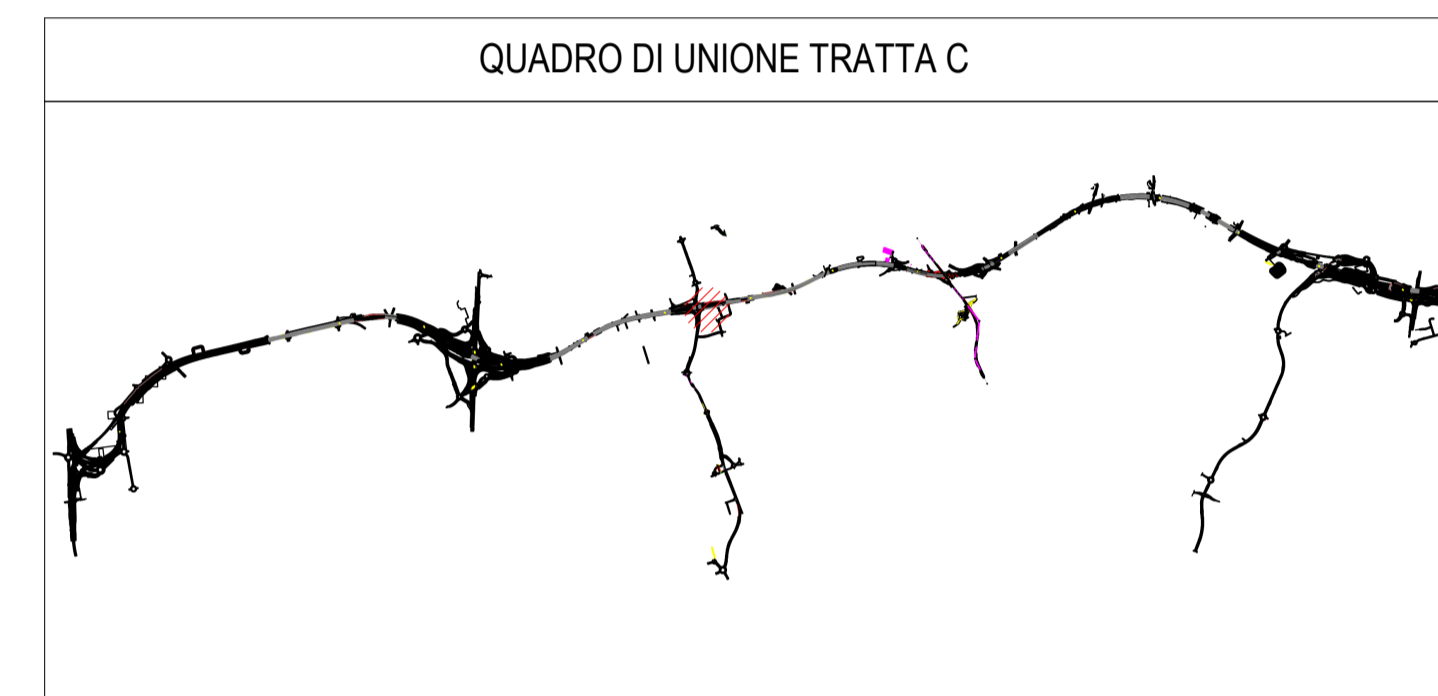

5 Assonometria generale WBS C.BA.40






COLLEGAMENTO AUTOSTRADALE
DALMINE-COMO-VARESE-VALICO DEL GAGGIOLO E OPERE AD ESSO CONNESSE
CODICE C.U.P. F11B060027001
PROGETTO ESECUTIVO
TRATTA C
WBS.C.BA.40

IDENTIFICAZIONE ELABORATO		CONTRAENTE GENERALE	
FASE PROGETTUALE	WBS	PEDELOMBARDA NUOVA S.c.p.A.	
AMBITO	TRATTA	DATA	REVISIONE
CATEGORIA	OPERA	15/09/2023	A01
PARTE DI OPERA	TIPO ELABORATO	ELABORAZIONE PROGETTUALE	
PROGRESSIVA	REVISIONE ESTERNA	PROGETTISTI	RESPONSABILE
A		Ing. Alberto Rinaldi Erre Via A. S.r.l.	INGEGRAZIONE PRESTAZIONI SPECIALISTICHE
CONCEDENTE		PROGETTISTA	
CONCESSIONARI AUTOSTRADALI LOMBARDE		 	

Il presente documento non potrà essere copiato, riprodotto o altrimenti pubblicato in tutto o in parte senza il consenso scritto di Autorisposta Pedemontana Lombarda S.p.A. Ogni utilizzo non autorizzato sarà perseguito a norma di legge. This document may not be copied, reproduced or published either in part or entirely without the written permission of Autorisposta Pedemontana Lombarda S.p.A. Unauthorized use will be persecuted by law.