






1 Stalcio Planimetrico WBS C.BA.40 pt.1  
1 : 200

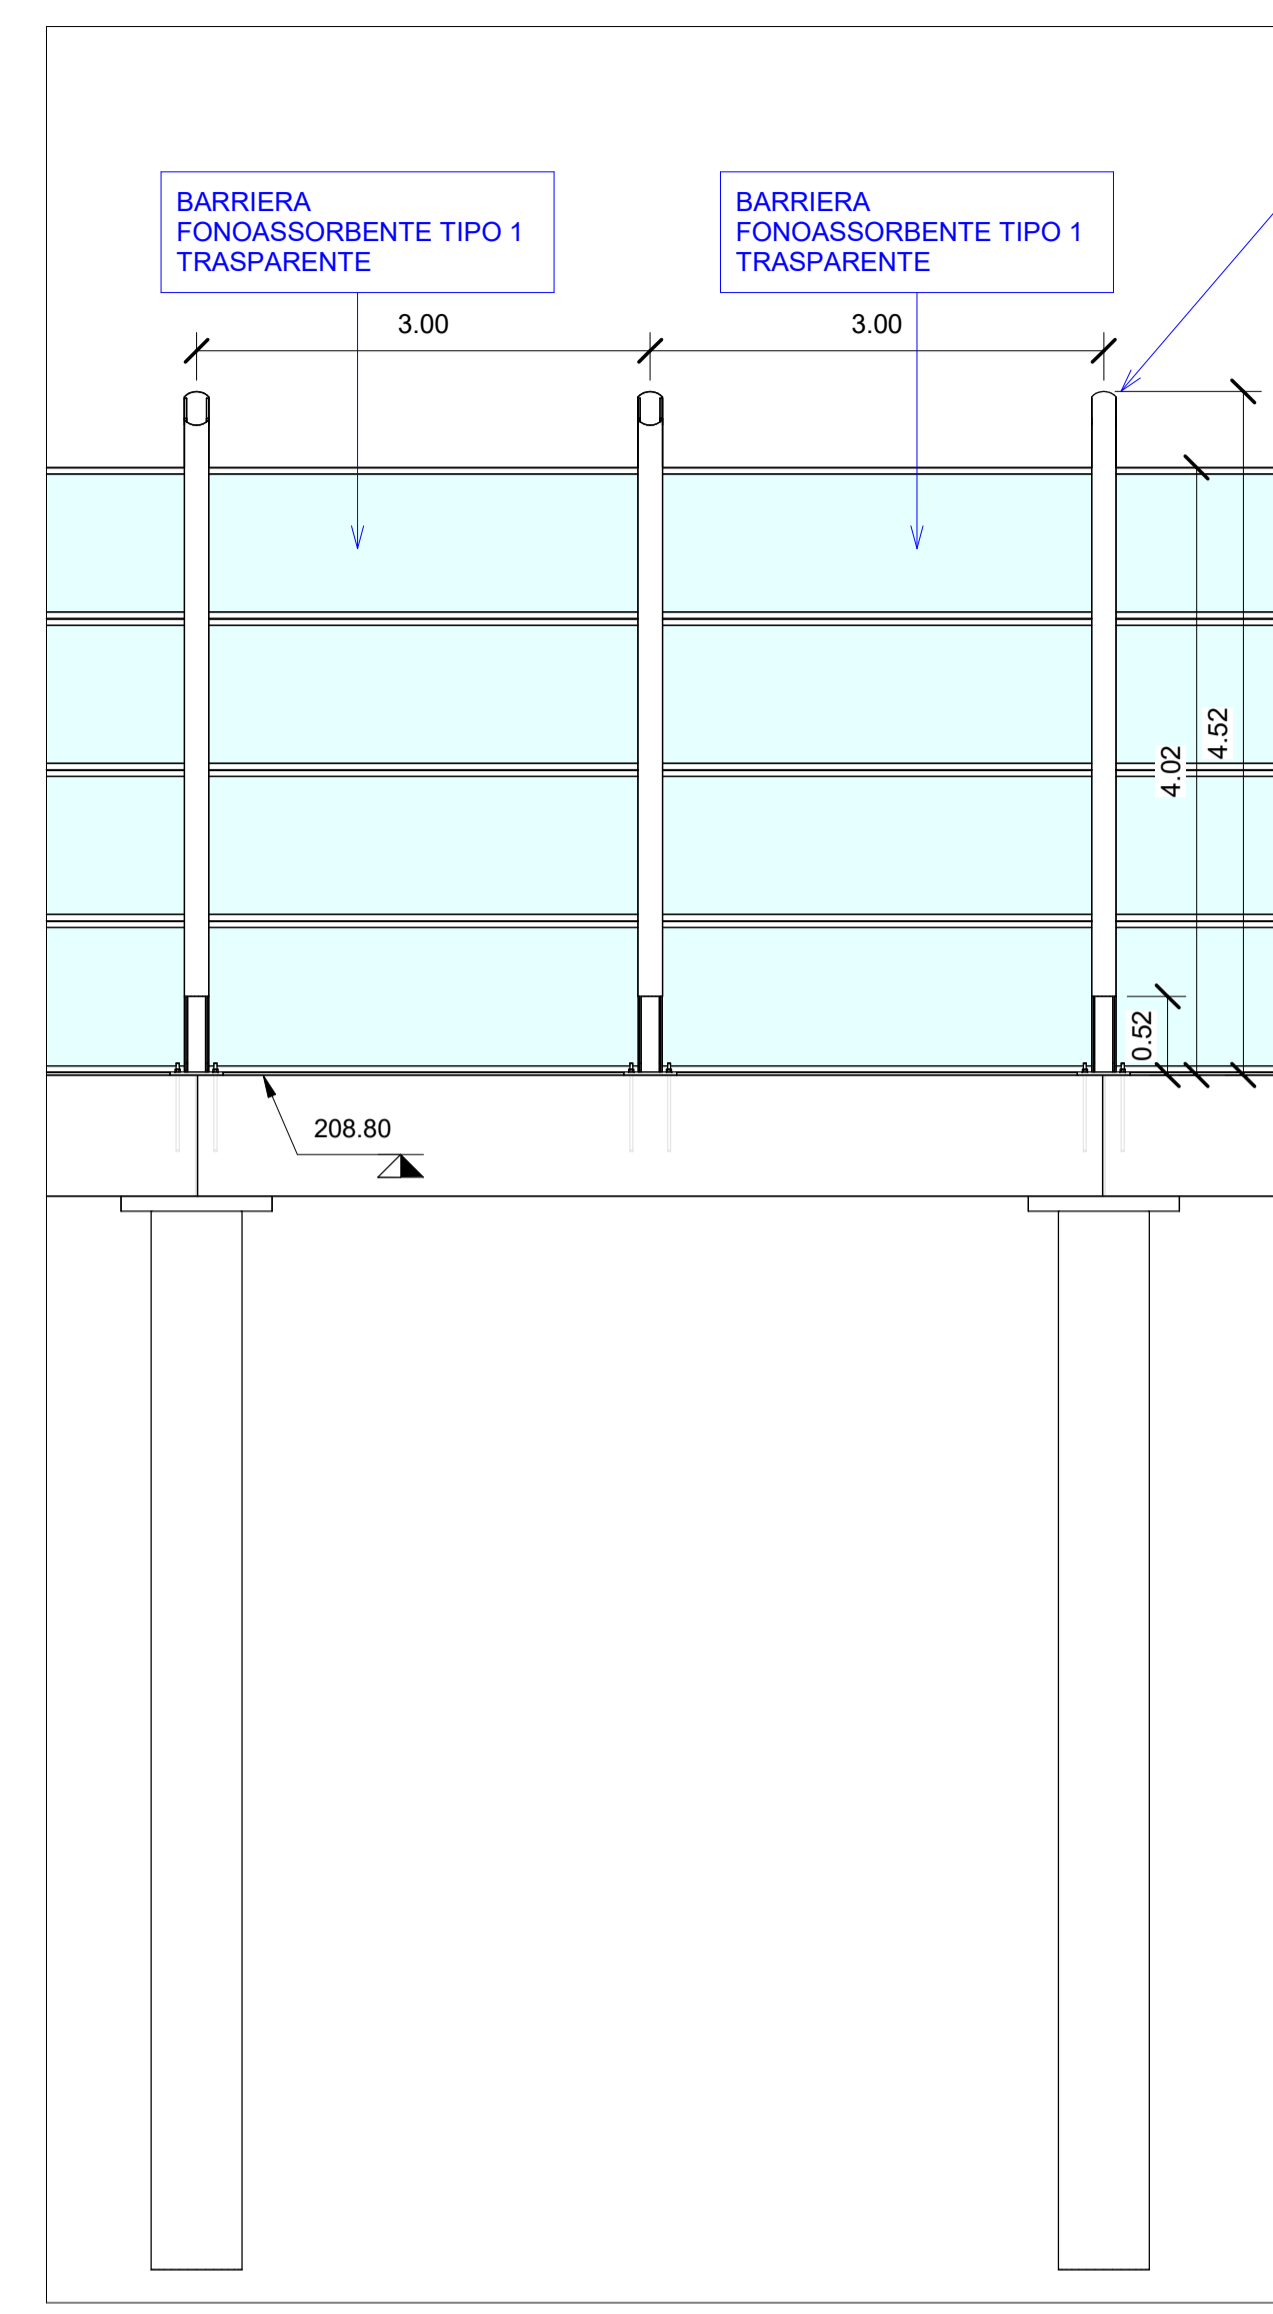

2 Sezione tipologica  
1 : 50

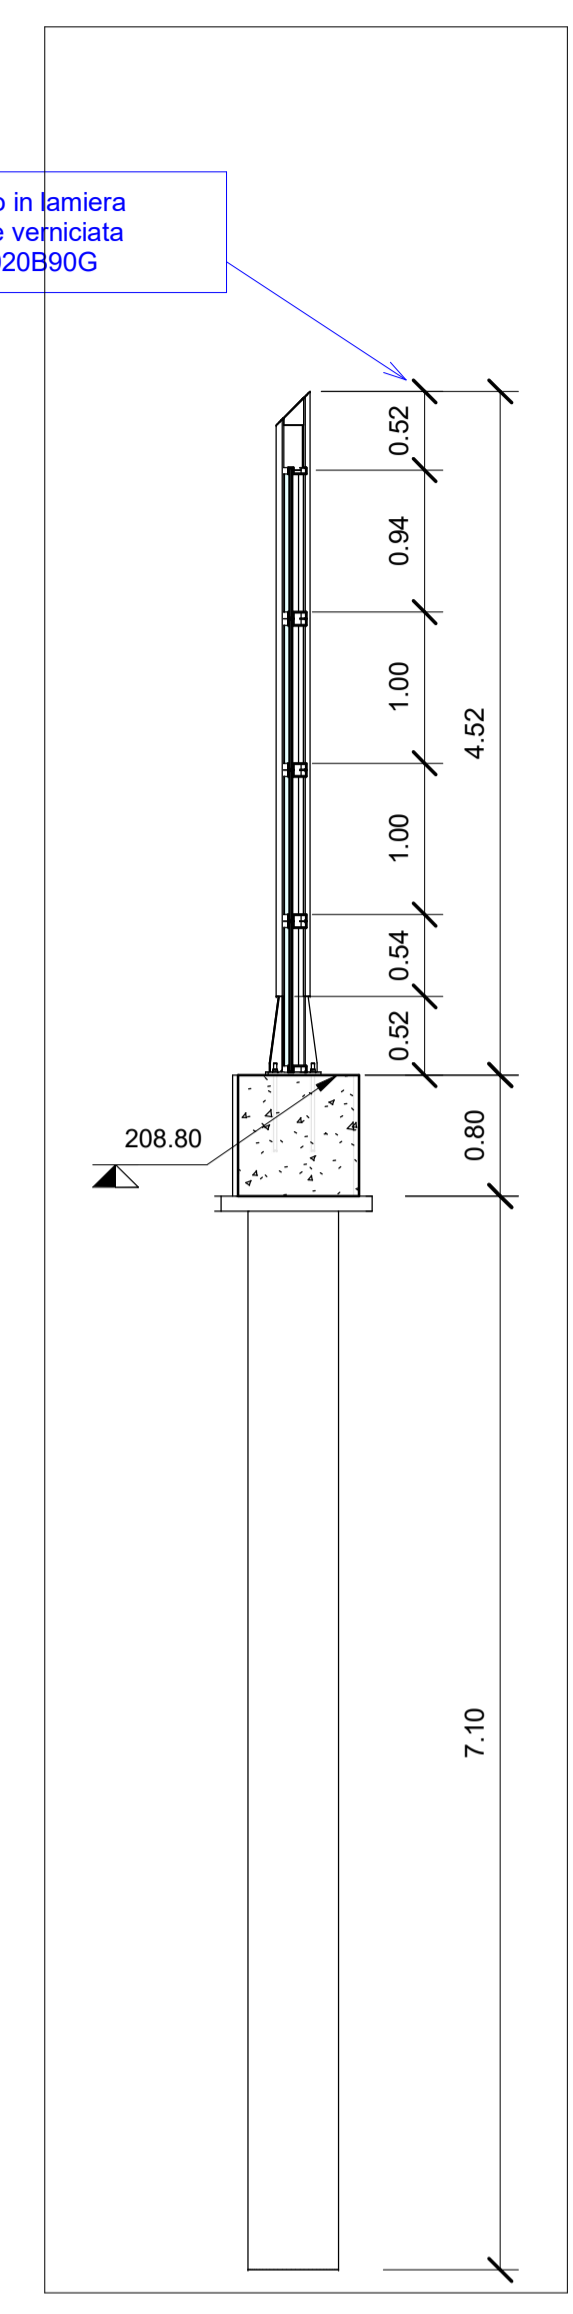

3 Sezione tipologica  
1 : 50

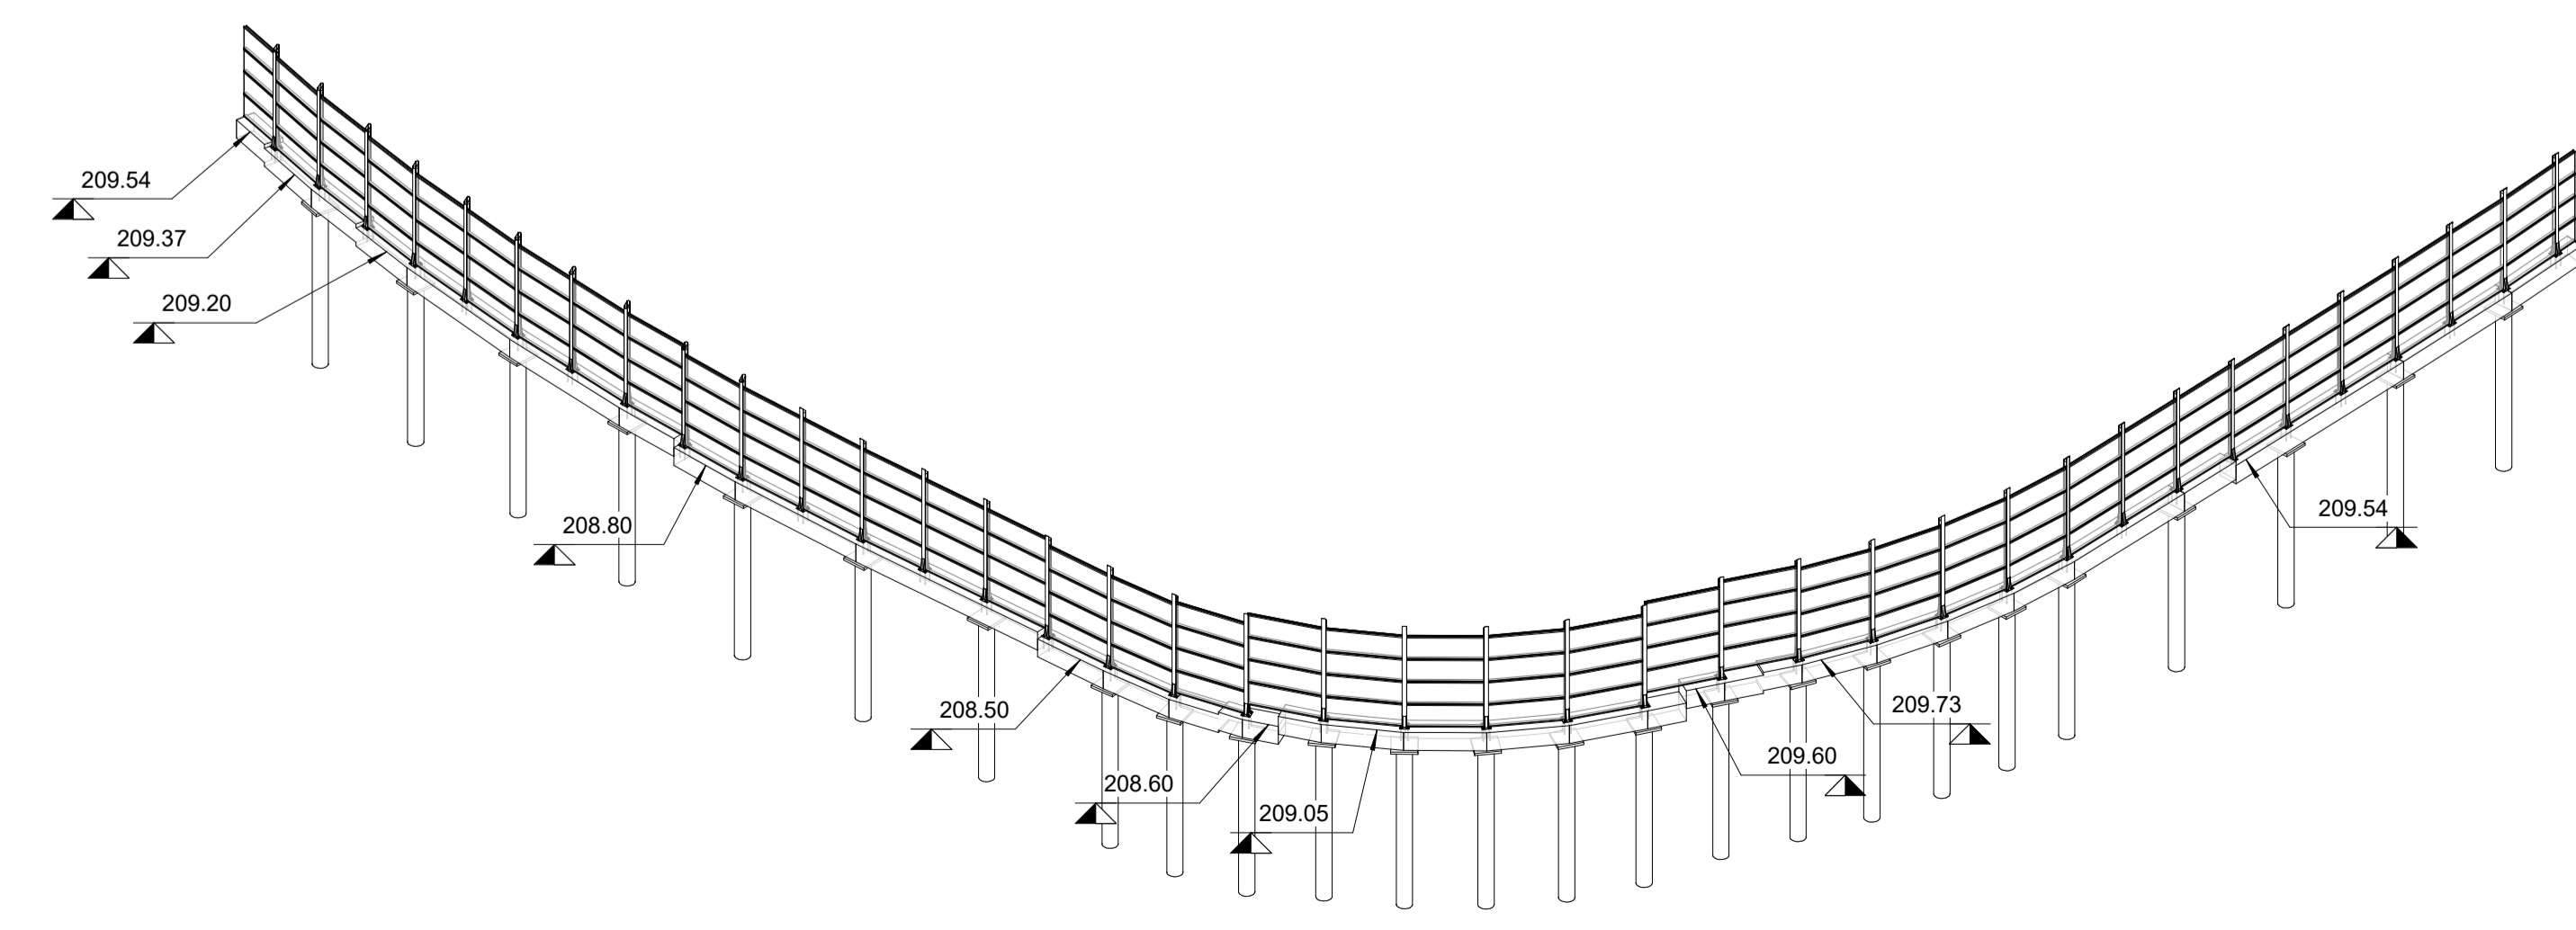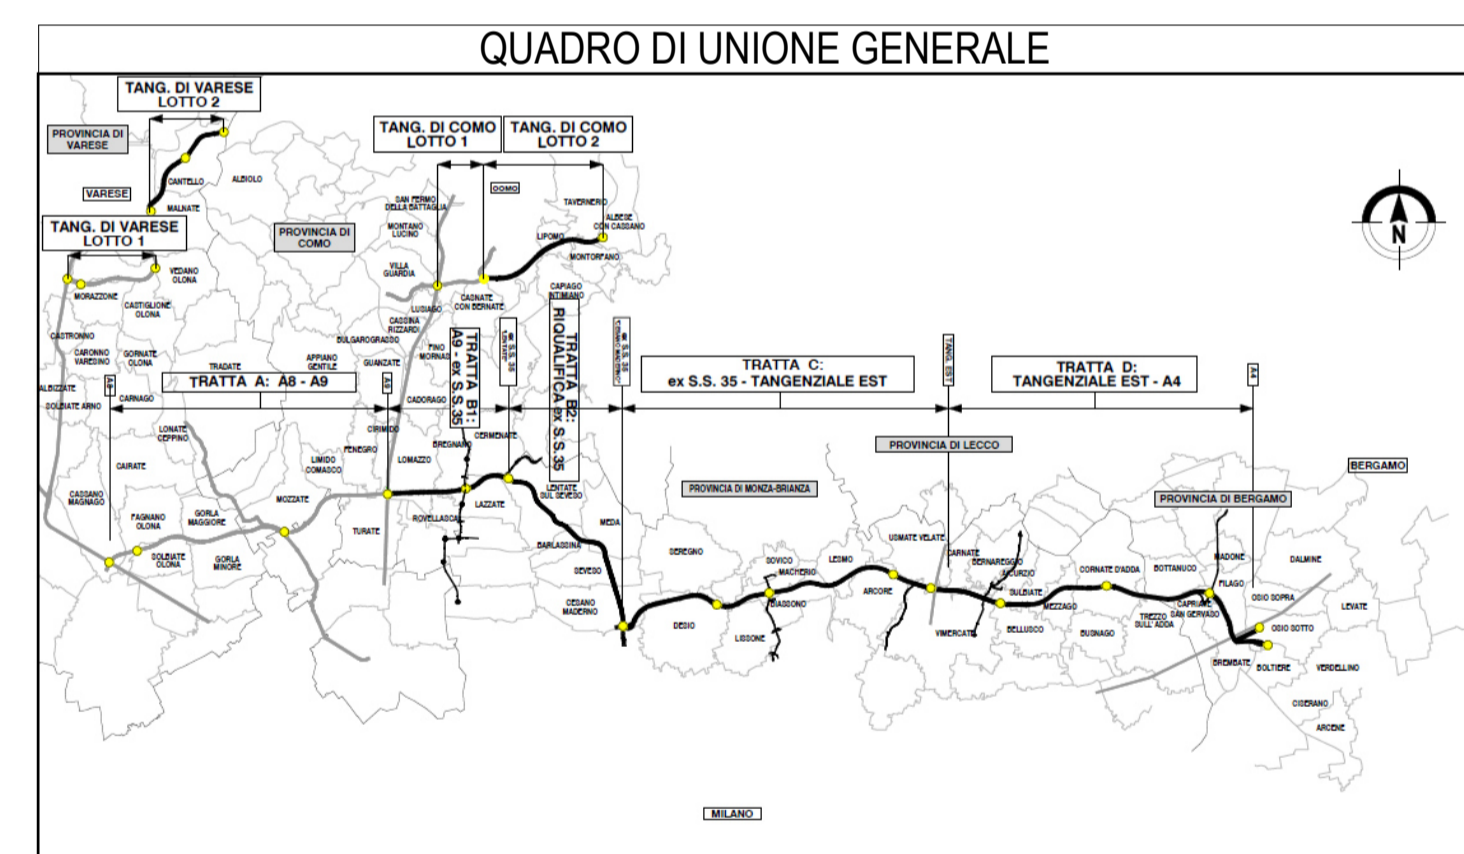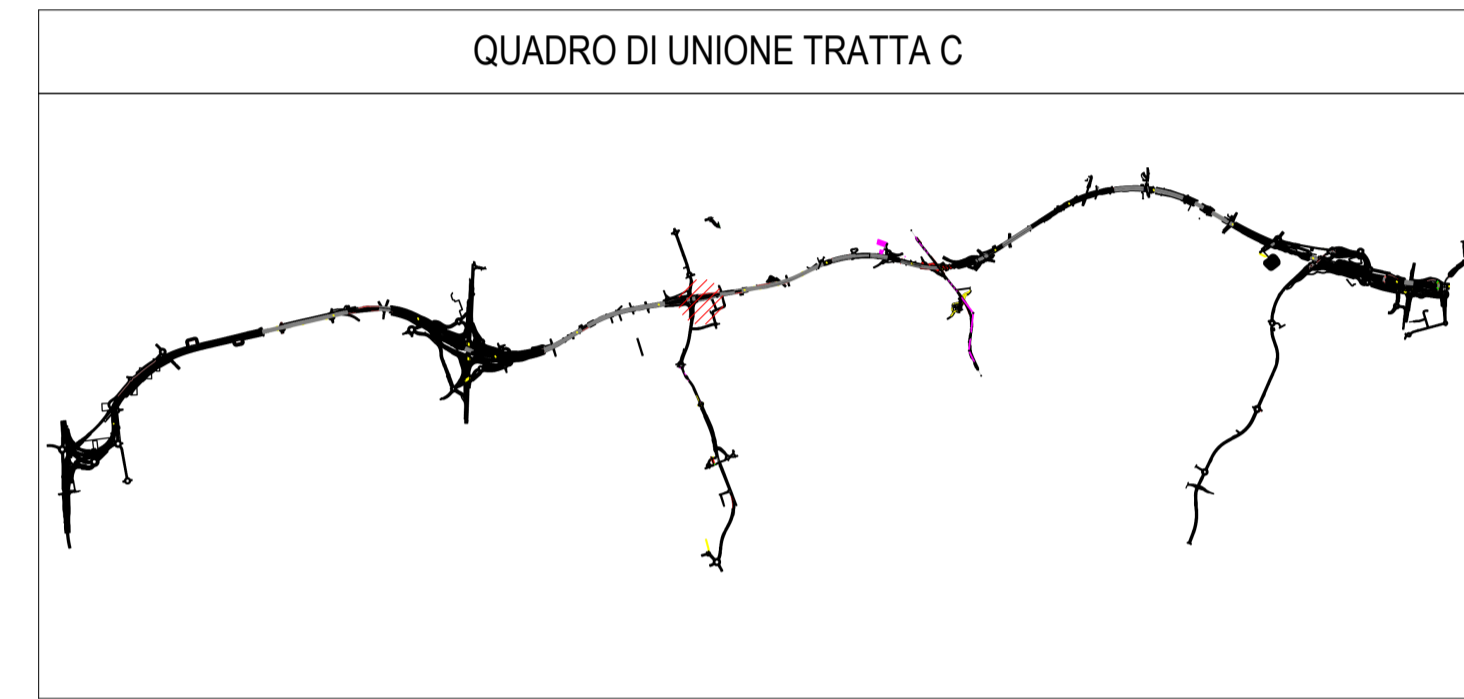


4 Assonometria WBS C.BA.40 pt.1

Abaco Coordinate di Tracciamento CBA40

PUNTO n.	E	N
M.459	154492.679302	240466.013925
M.460	154492.389633	240463.027237
M.461	154492.260807	240460.030002
M.462	154492.131981	240457.032769
M.463	154492.163226	240454.032932
M.464	154492.194471	240451.033095
M.465	154492.386156	240448.039225
M.466	154492.577841	240445.045355
M.467	154492.931872	240442.066318
M.468	154493.285902	240439.087281
M.469	154493.772513	240436.127009
M.470	154494.259088	240433.166955
M.471	154494.827701	240430.221221
M.472	154495.396264	240427.275746
M.473	154495.964885	240424.329972
M.474	154496.533441	240421.384536
M.475	154497.254434	240418.453594
M.476	154498.448291	240415.701376
M.477	154500.071405	240413.178382

Abaco Coordinate di Tracciamento CBA40

PUNTO n.	E	N
M.478	154502.081070	240410.950996
M.479	154504.424407	240409.077824
M.480	154507.039759	240407.608153
M.481	154509.862257	240406.591538
M.482	154512.709538	240405.646556
M.483	154515.545116	240404.667018
M.484	154518.467561	240403.989287
M.485	154521.444370	240403.616966
M.486	154524.443709	240403.554035
M.487	154527.433513	240403.801168
M.488	154533.351341	240404.790755
M.489	154539.266285	240405.796290
M.490	154536.308717	240405.293506
M.491	154530.392428	240404.295961
M.492	154542.223853	240406.299074
M.493	154545.181421	240406.801858
M.494	154548.132997	240407.338701
M.495	154551.084573	240407.875543
M.496	154554.017243	240408.507560

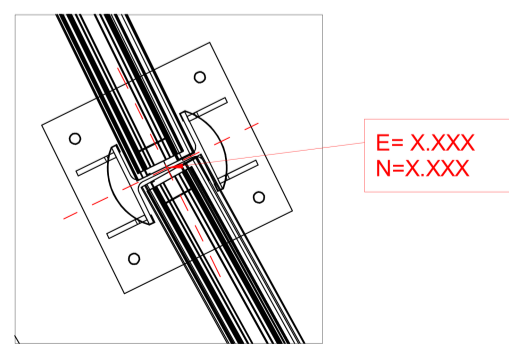

CONCESSIONARI AUTOSTRADALI LOMBARDE  
Autosstrada Pademontana Lombarda

**COLLEGAMENTO AUTOSTRADALE  
DALMINE-COMO-VARESE-VALICO DEL GAGGIOLO E OPERE AD ESSO CONNESSE**  
CODICE C.U.P. F118080027001

**PROGETTO ESECUTIVO  
TRATTA C**  
WBS.C.BA.40 pt1

<b>IDENTIFICAZIONE ELABORATO</b> WBS AME CC		<b>CONTRAENTE GENERALE</b> <b>PEDELOMBARDA NUOVA S.c.p.A.</b>	
<b>FASE PROGETTUALE</b> AME CC	<b>REVISIONE</b> DATA: 15/09/2023 SCALA: As indicated	<b>REVISIONE</b> DATA: 15/09/2023 SCALA: As indicated	<b>ELABORAZIONE PROGETTUALE</b> PROGETTISTI: Ing. Alberto Rinaldi, Erre Via A. S.r.l. RESPONSABILE INTEGRAZIONE PRESTAZIONI SPECIALISTICHE: Ing. Carlo Listori
<b>CONCEDENTE</b> CONCESSIONARI AUTOSTRADALI LOMBARDE		<b>CONCESSIONARIO</b> Autosstrada Pademontana Lombarda	
<b>PROGETTISTA</b> PROGER		<b>PROGETTISTA</b> PROGER	

Il presente documento non potrà essere copiato, riprodotto o altrimenti pubblicato in tutto o in parte senza il consenso scritto di Autosstrada Pademontana Lombarda S.p.A. Ogni utilizzo non autorizzato sarà perseguito a norma di legge. This document may not be copied, reproduced or published either in part or entirely without the written permission of Autosstrada Pademontana Lombarda S.p.A. Unauthorized use will be persecuted by law.