

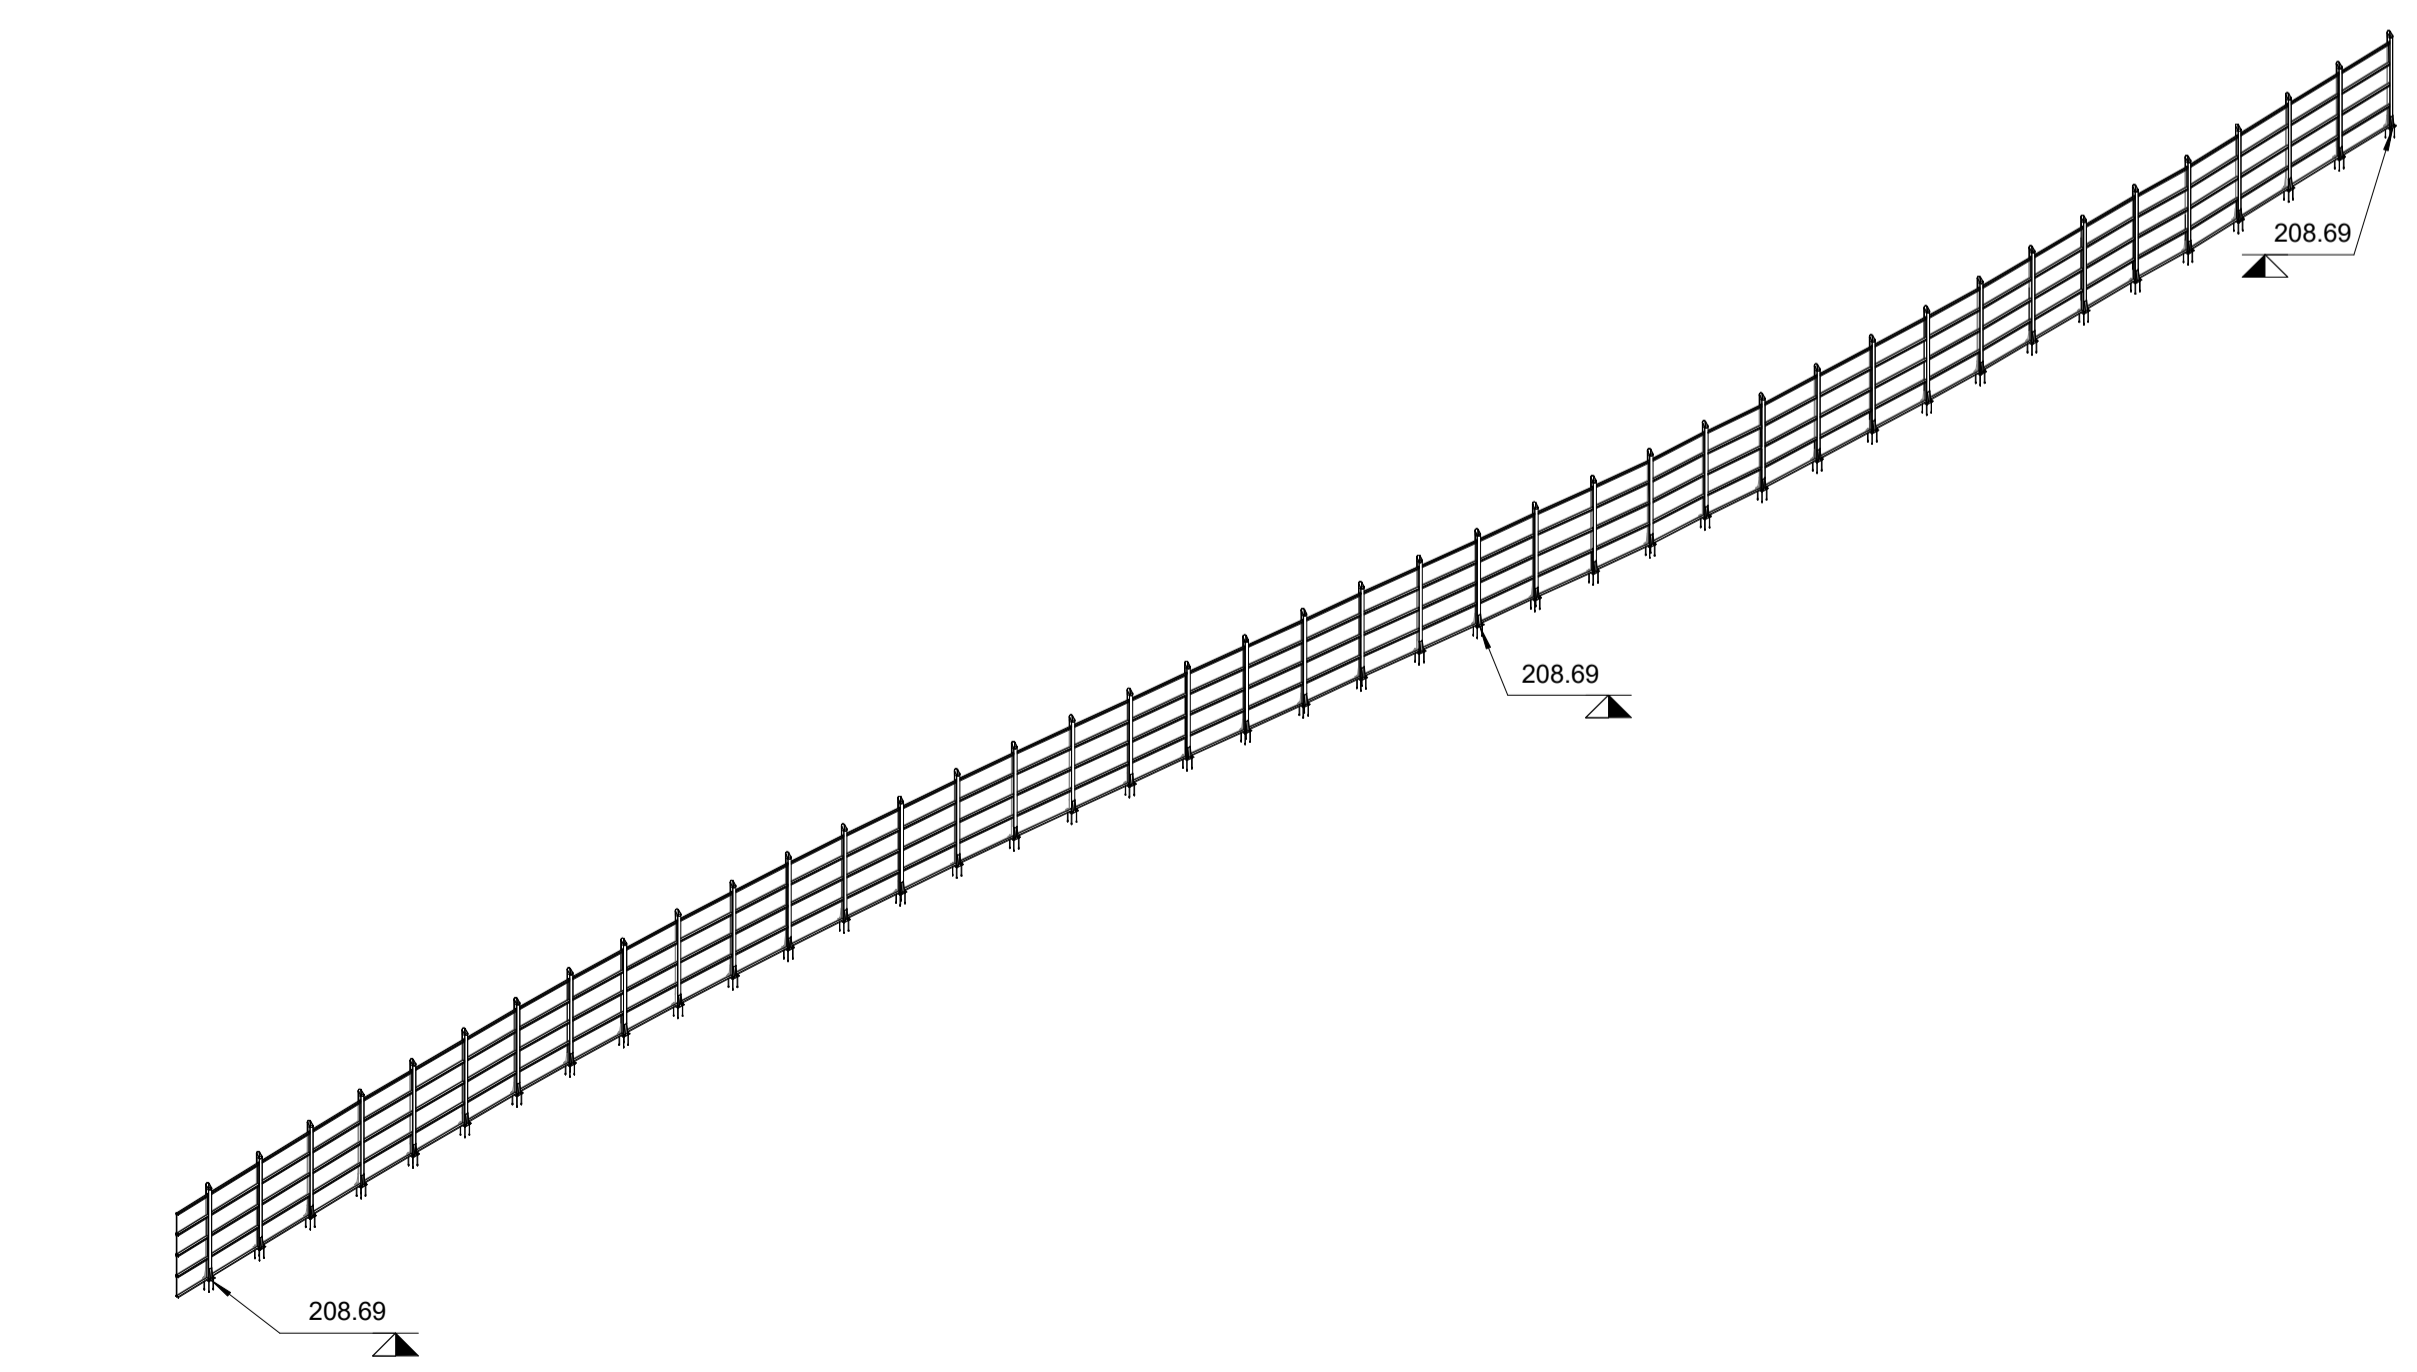
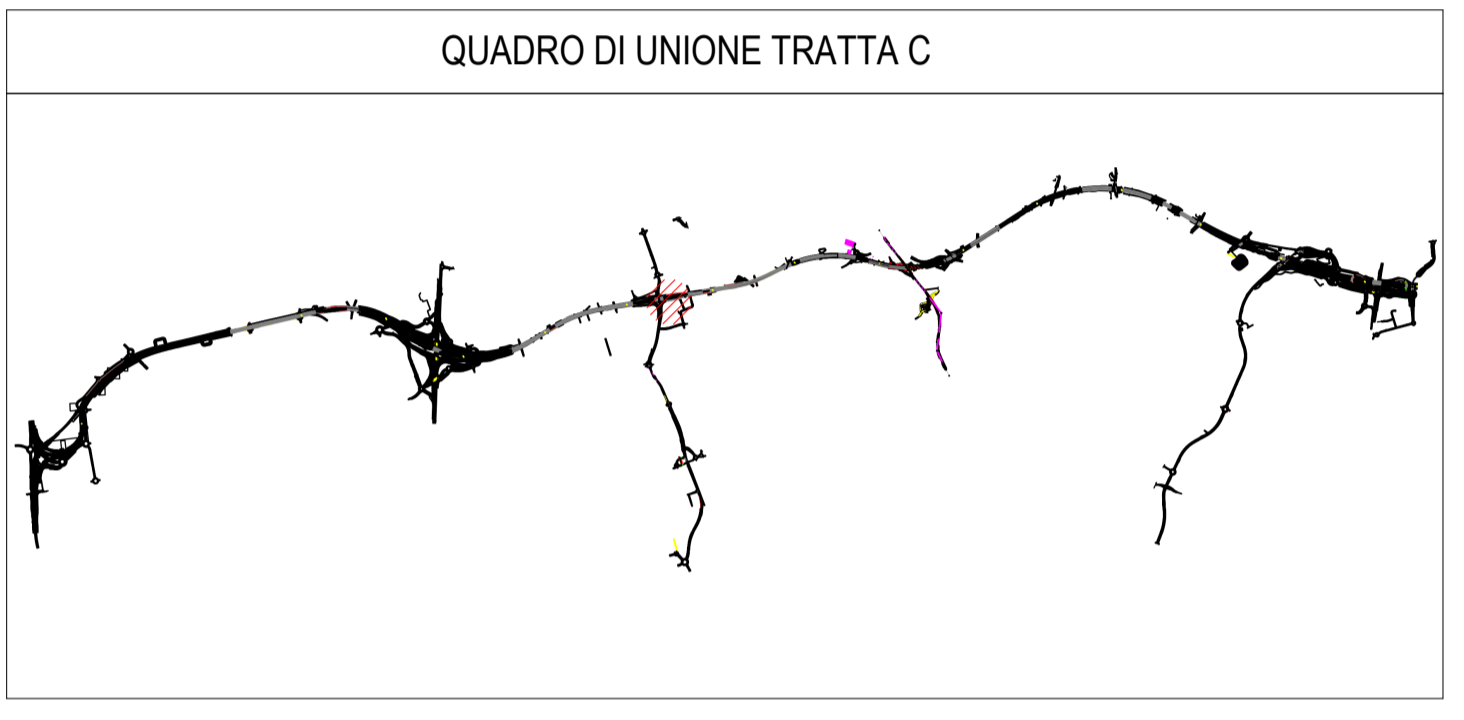


1 Stalcio Planimetrico WBS C.BA.40 pt.3
1 : 200

Abaco Coordinate di Tracciamento CBA40			Abaco Coordinate di Tracciamento CBA40			Abaco Coordinate di Tracciamento CBA40			Abaco Coordinate di Tracciamento CBA40			Abaco Coordinate di Tracciamento CBA40		
PUNTO n.	E	N	PUNTO n.	E	N	PUNTO n.	E	N	PUNTO n.	E	N	PUNTO n.	E	N
M.510	154787.358607	240438.159337	M.525	154680.764596	240429.764801	M.533	154704.386061	240433.138756	M.540	154725.152433	240434.457476	M.547	154745.928232	240434.839063
M.511	154790.291879	240438.661390	M.526	154683.708817	240430.257300	M.534	154707.351649	240433.419310	M.541	154728.121046	240434.517568	M.548	154748.894987	240434.873622
M.512	154793.227599	240439.165636	M.527	154686.653448	240430.735639	M.535	154710.318586	240433.662770	M.542	154731.087438	240434.575367	M.549	154751.861649	240434.949993
M.513	154796.167851	240439.642627	M.528	154689.599698	240431.215851	M.536	154713.285235	240433.883332	M.543	154734.055464	240434.653117	M.550	154754.830180	240434.987046
M.514	154799.108131	240440.119564	M.529	154692.552703	240431.633311	M.537	154716.250948	240434.067243	M.544	154737.024457	240434.689951	M.551	154763.705773	240435.439701
M.515	154784.441529	240437.825201	M.530	154695.508146	240432.053255	M.538	154719.216709	240434.210542	M.545	154739.991211	240434.724510	M.552	154760.712843	240435.294889
M.516	154775.596942	240436.554385	M.531	154698.458099	240432.466686	M.539	154722.180315	240434.351487	M.546	154742.959240	240434.802228	M.553	154757.775251	240435.089651
M.517	154778.545492	240436.977068	M.532	154701.421638	240432.823555									
M.518	154781.494085	240437.398054												
M.519	154766.692022	240435.698186												
M.520	154769.678270	240435.956671												
M.521	154772.647203	240436.224812												

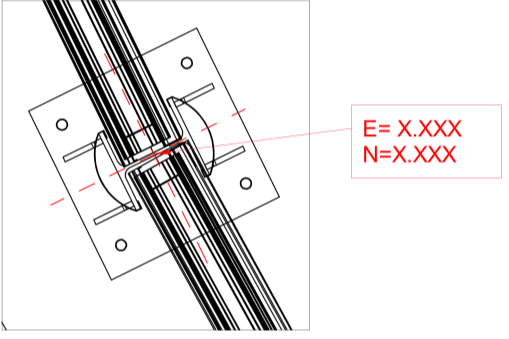


4 Assonometria WBS C.BA.40 pt.3

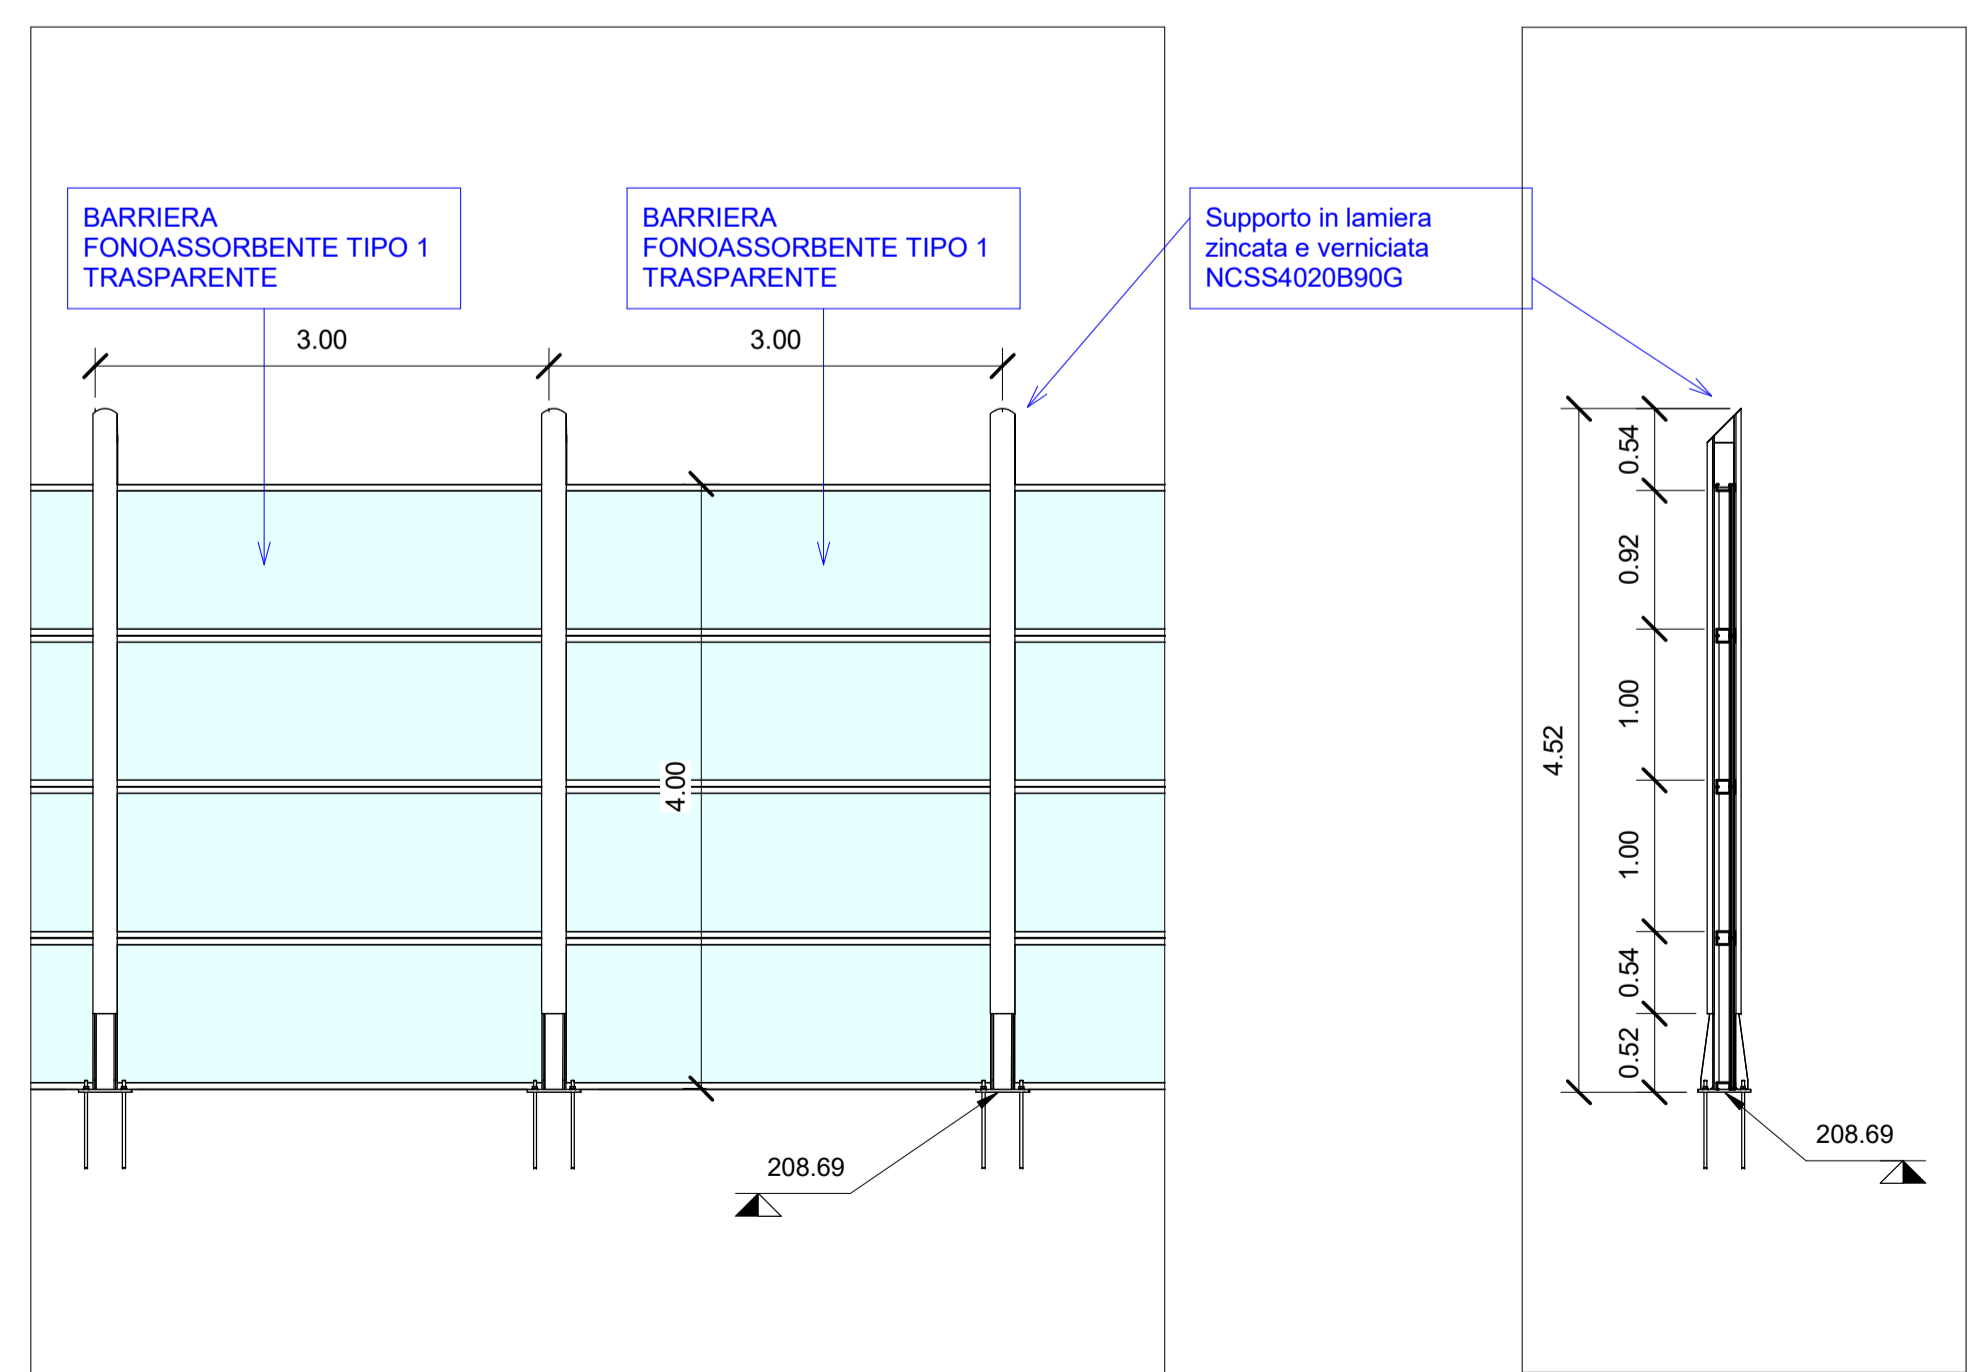

2 Sezione tipologica
1 : 50

3 Sezione tipologica
1 : 50

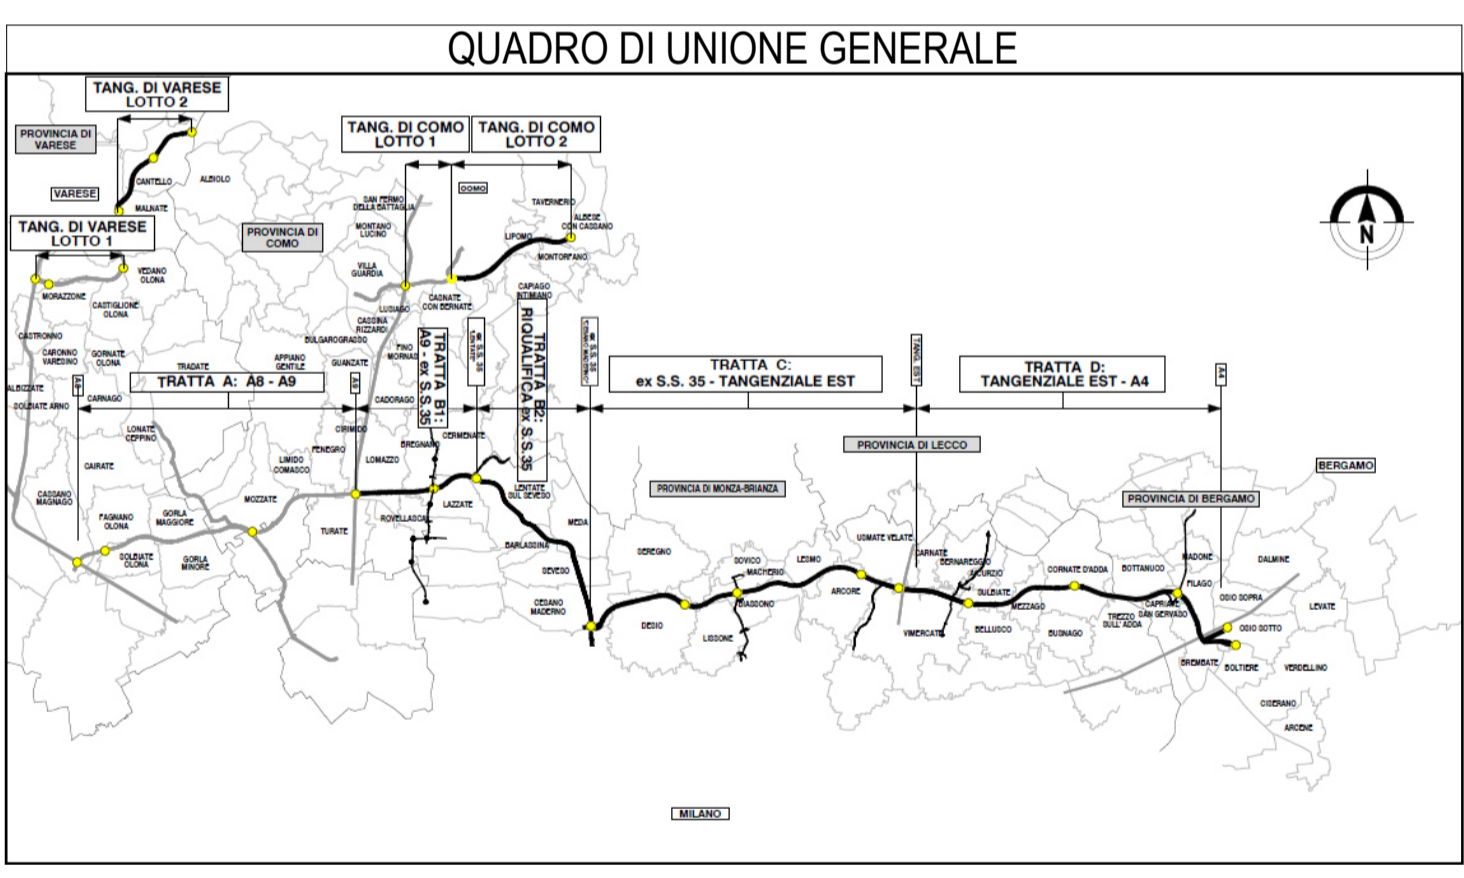

COLLEGAMENTO AUTOSTRADALE
DALMINE-COMO-VARESE-VALICO DEL GAGGIOLO E OPERE AD ESSO CONNESSE
CODICE C.U.P. F118060027001
PROGETTO ESECUTIVO
TRATTA C
 WBS.C.BA.40 pt3

IDENTIFICAZIONE ELABORATO		CONTRAENTE GENERALE	
FASE PROGETTUALE	WBS	PEDELOMBARDA NUOVA S.c.p.A.	
AMBITO	TRATTA	DATA	REVISIONE
CATEGORIA	OPERA	15/09/2023	A01
PARTE DI OPERA	PROGRESSIVA	ELABORAZIONE PROGETTUALE	
TIPO ELABORATO	REVISIONE ESTERNA	PROGETTISTI	RESPONSABILE
	A	Ing. Alberto Rinaldi	INGEGRAZIONE
		Ing. Carlo Listori	PRESTAZIONI
		Ing. Carlo Listori	SPECIALISTICHE
		Ing. Enrico Morini	Approvato
		Ing. Enrico Morini	Ing. Enrico Morini
CONCEDENTE	CONCESSIONARIO	PROGETTISTA	
CONCESSIONARI AUTOSTRADALI LOMBARDE	Autorisorsa Pademontana Lombarda	PROGER, ROCK, S&P, S&P, S&P	

Il presente documento non potrà essere copiato, riprodotto o altrimenti pubblicato in tutto o in parte senza il consenso scritto di Autorisorsa Pademontana Lombarda S.p.A. Ogni utilizzo non autorizzato sarà perseguito a norma di legge. This document may not be copied, reproduced or published either in part or entirely without the written permission of Autorisorsa Pademontana Lombarda S.p.A. Unauthorized use will be persecuted by law.