




1 Stalcio Planimetrico WBS C.BA.41  
1 : 500

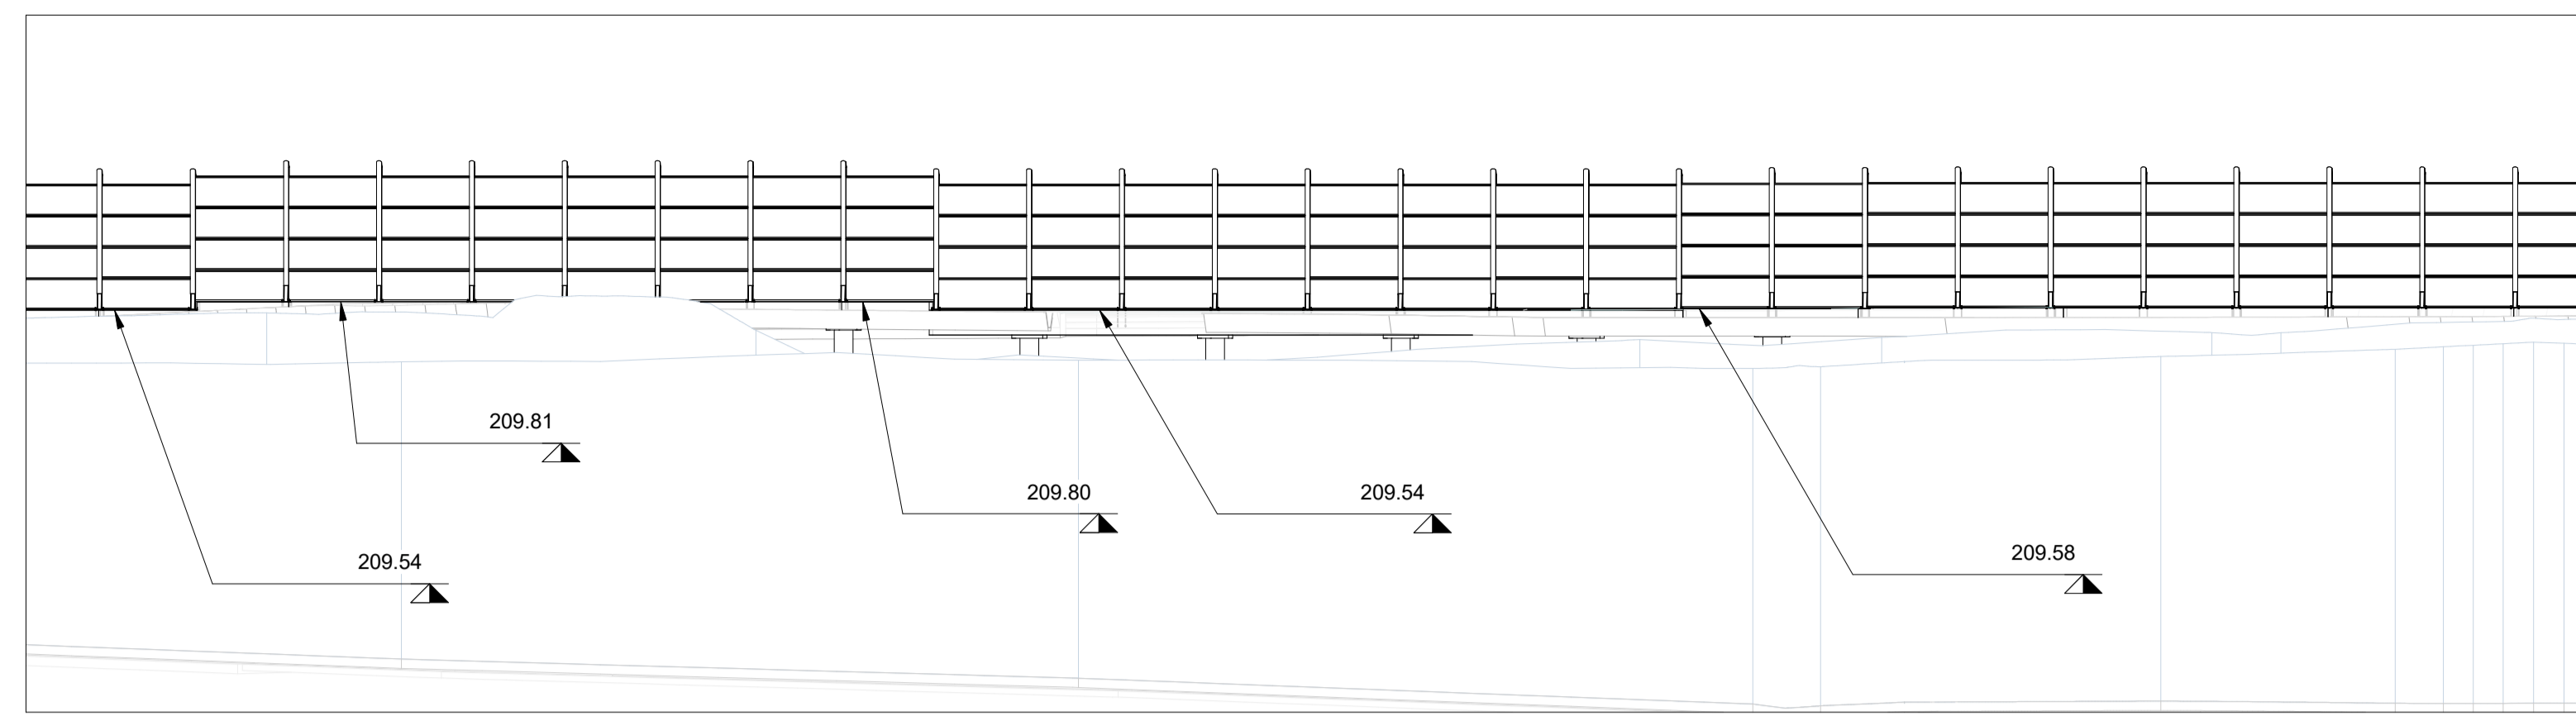



2 Sezione 01 WBS C.BA.41  
1 : 200

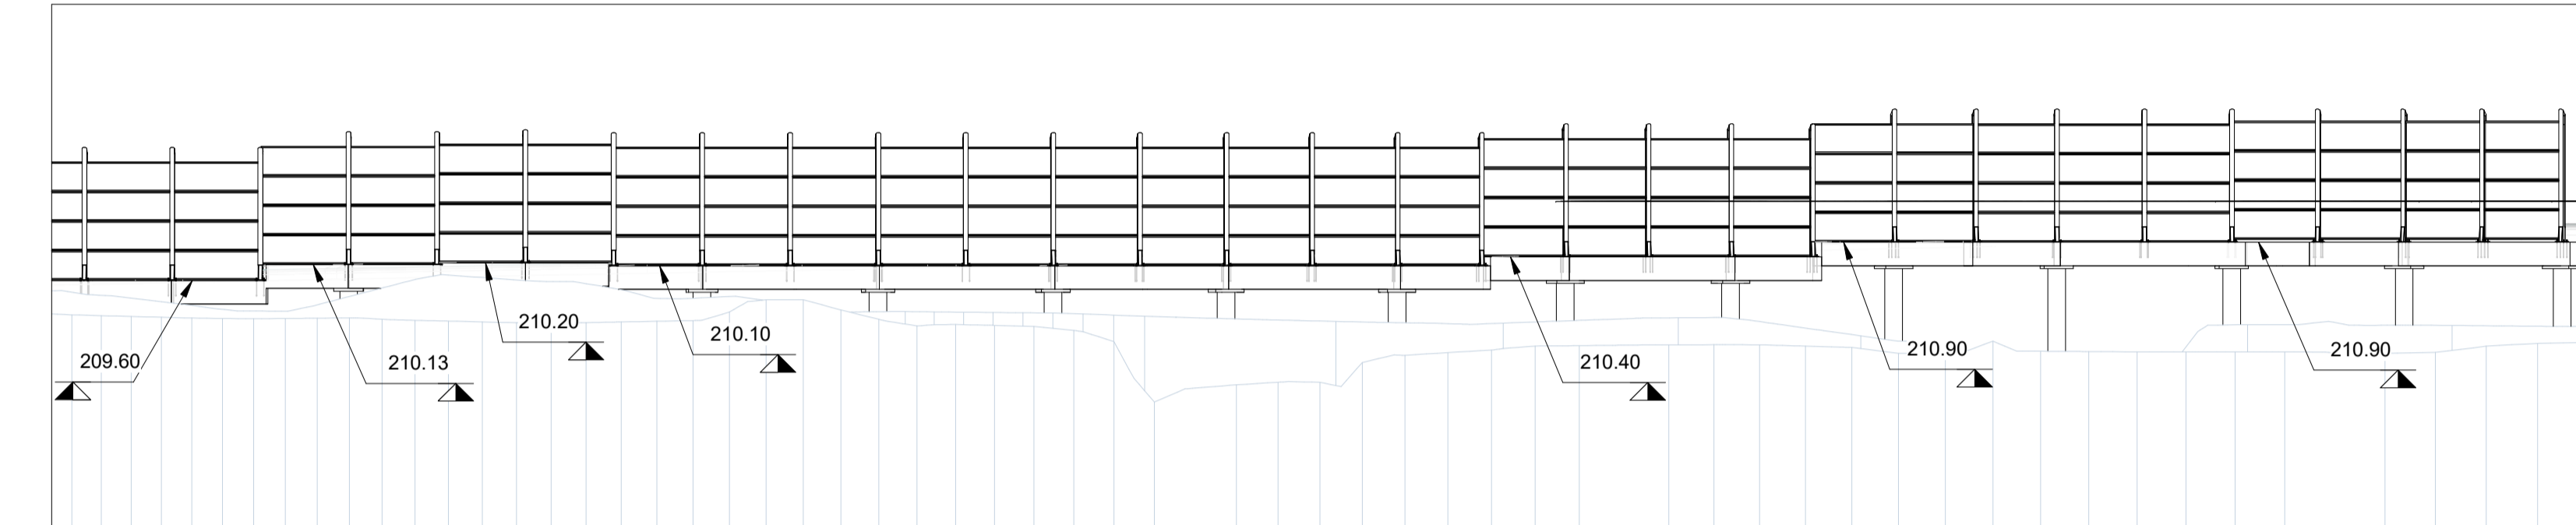


3 Sezione 02 WBS C.BA.41  
1 : 200

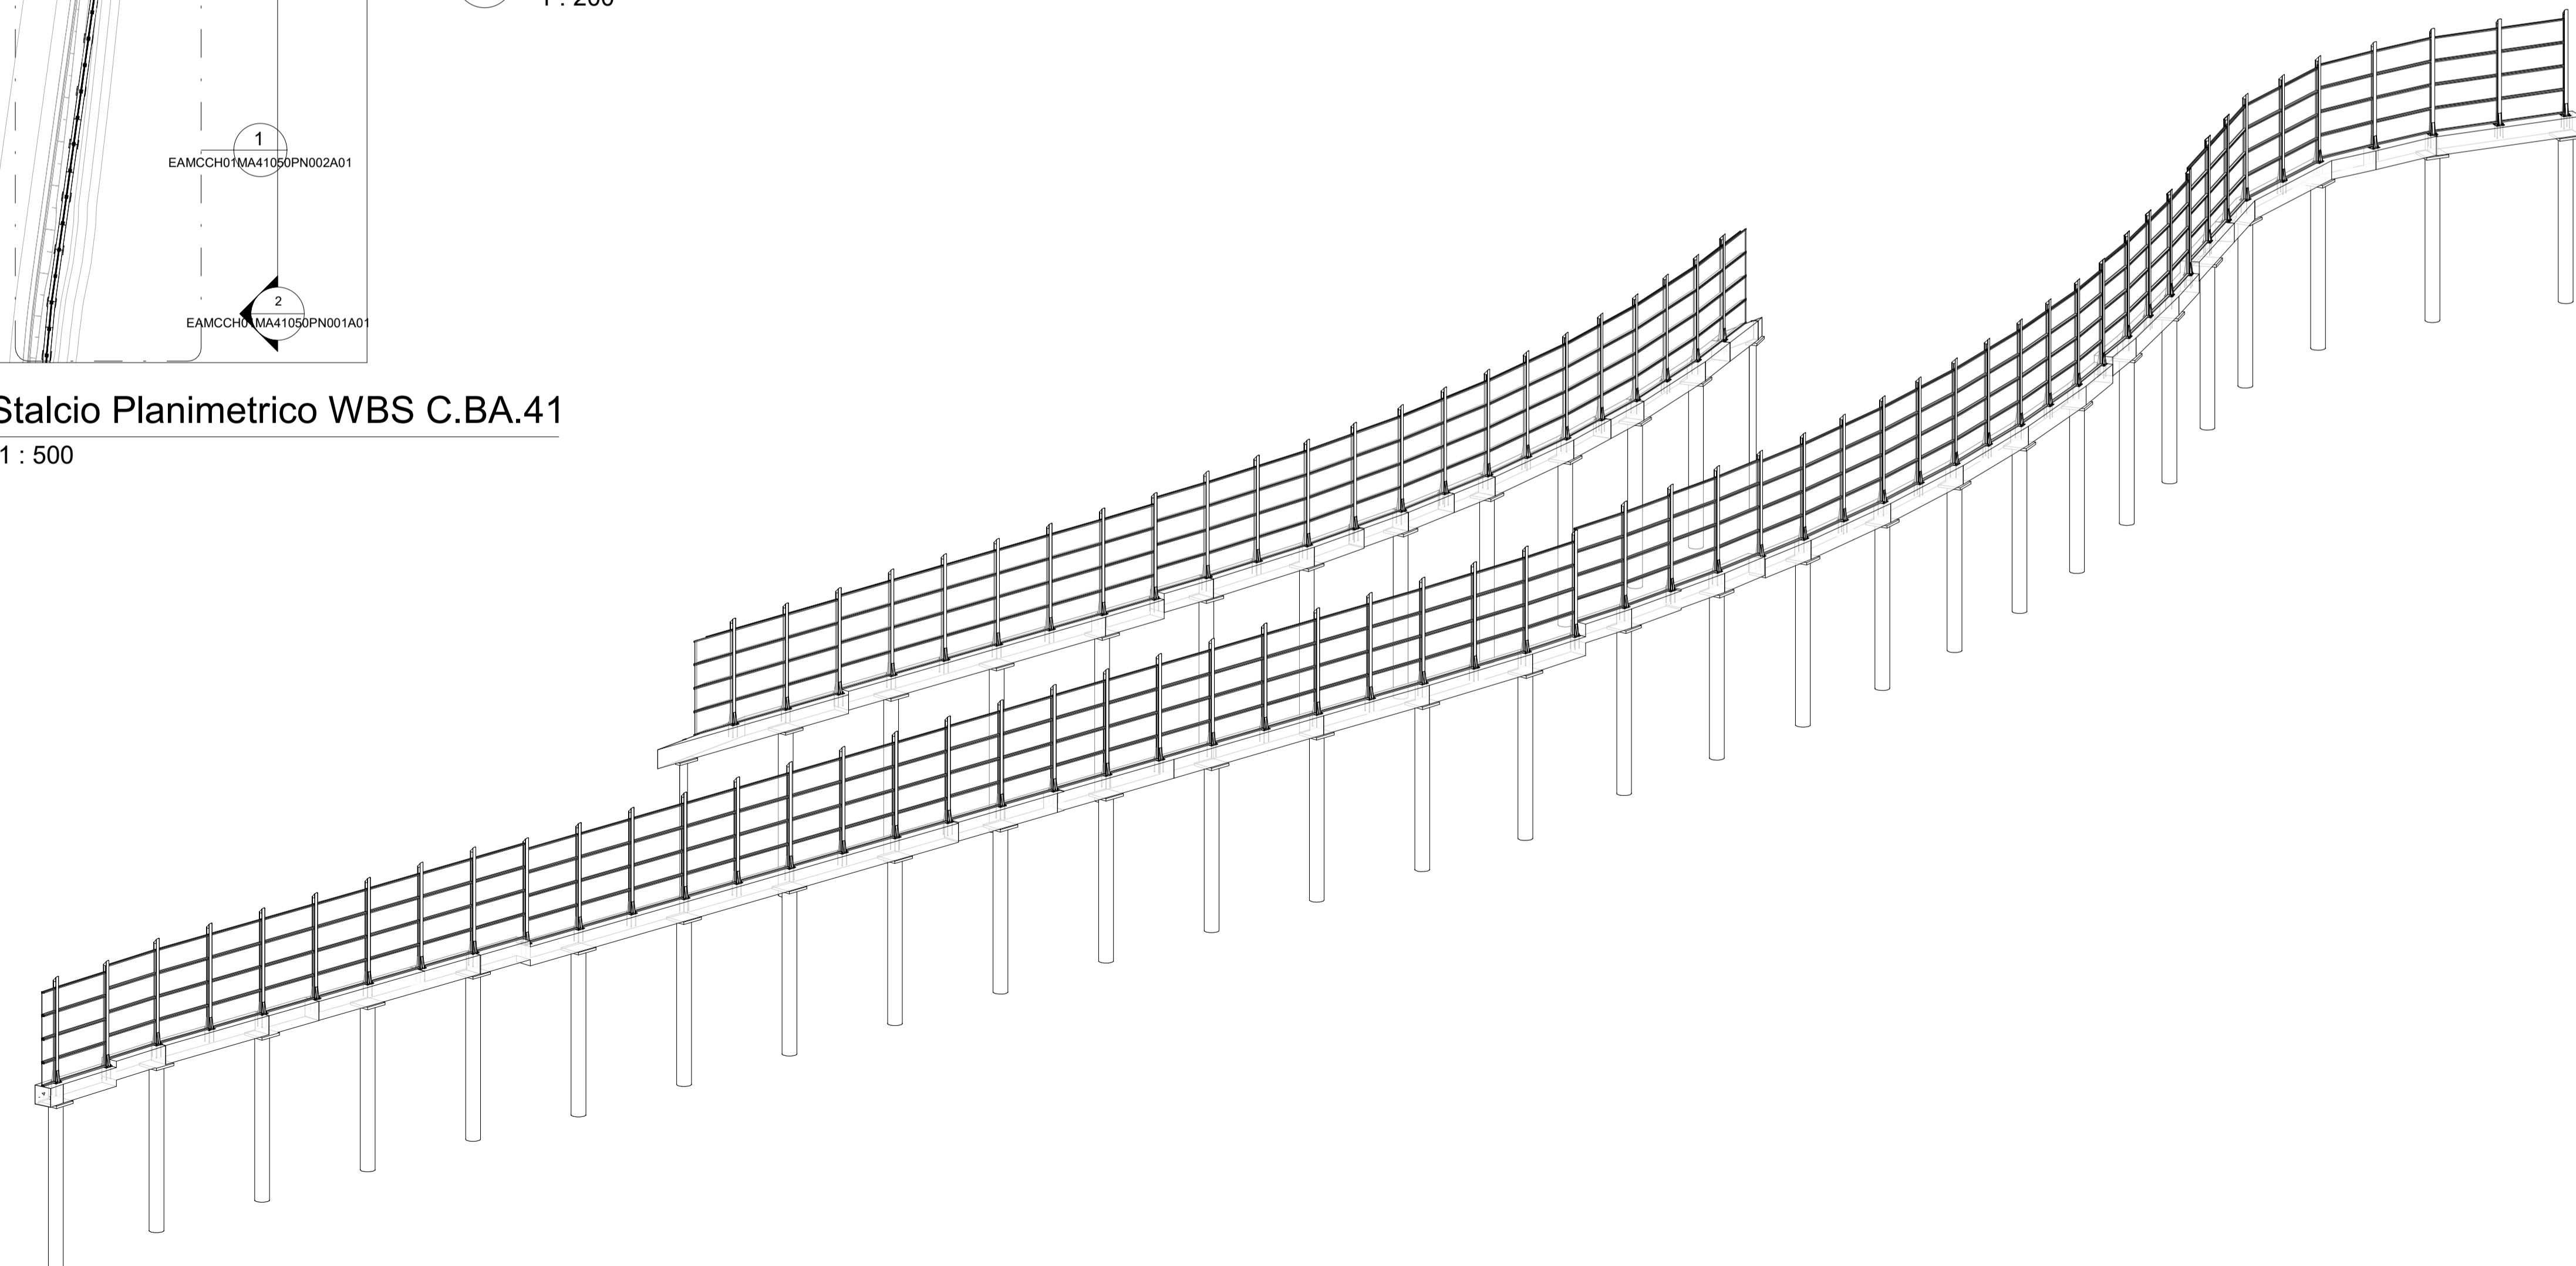

4 Assonometria generale WBS C.BA.41

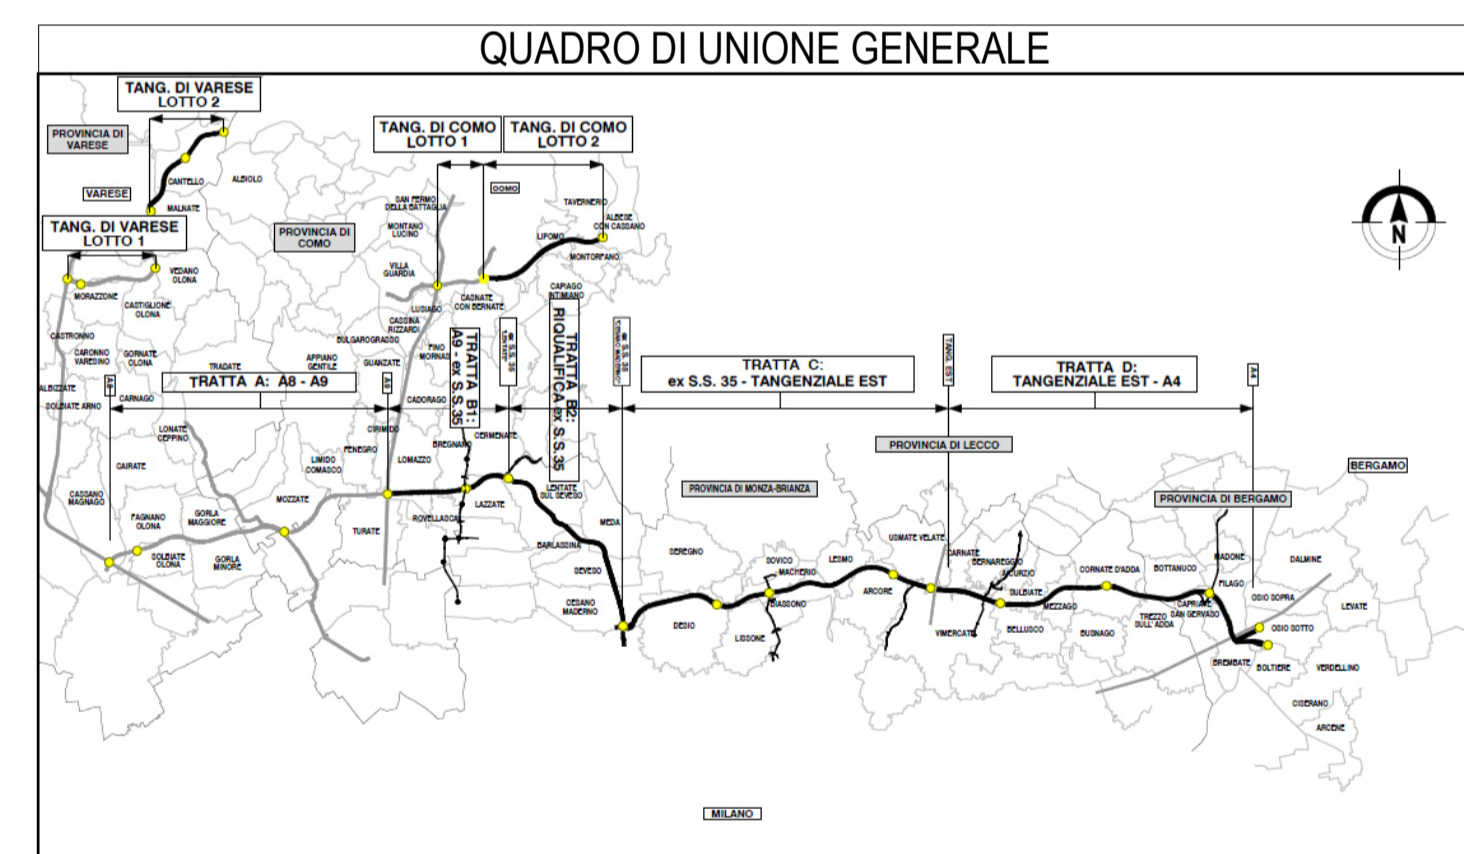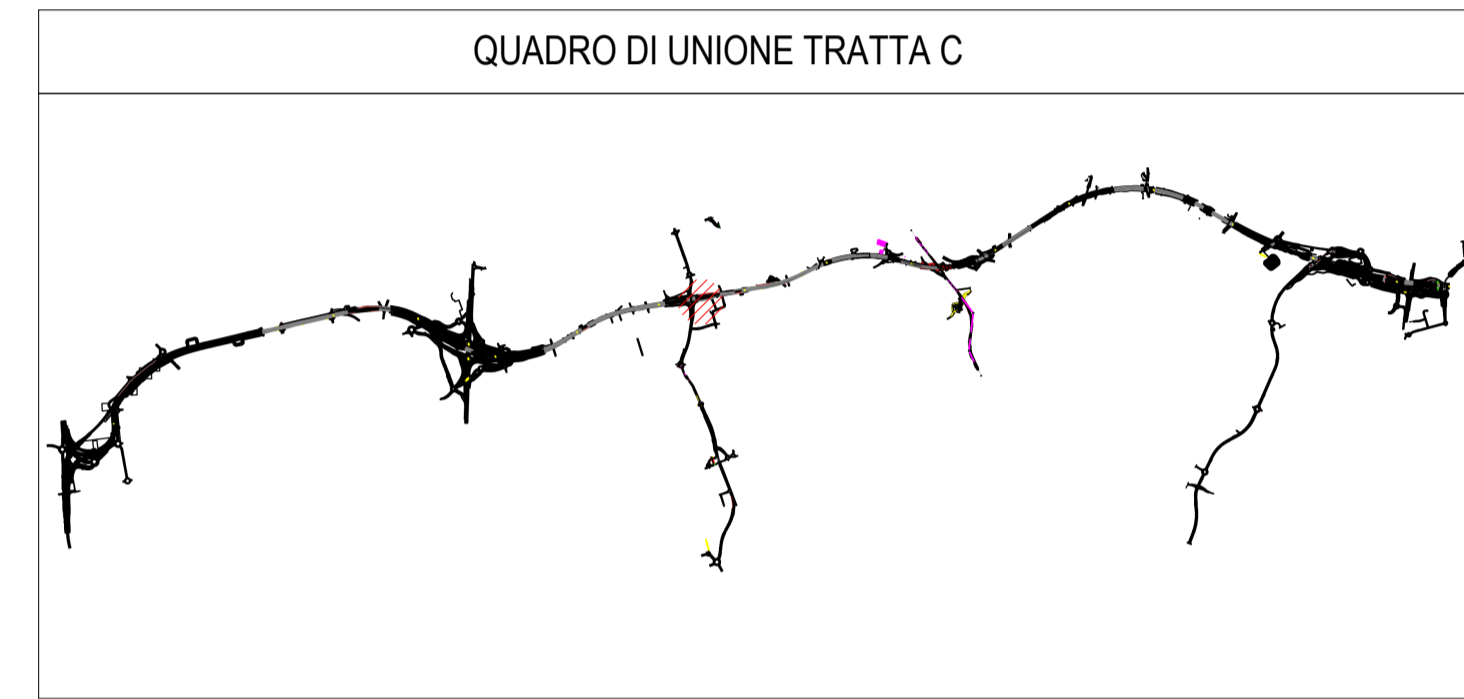




**COLLEGAMENTO AUTOSTRADALE**  
**DALMINE-COMO-VARESE-VALICO DEL GAGGIOLO E OPERE AD ESSO CONNESSE**  
CODICE C.U.P. F11B060027001  
**PROGETTO ESECUTIVO**  
**TRATTA C**  
**WBS.C.BA.41**

IDENTIFICAZIONE ELABORATO		CONTRAENTE GENERALE	
FASE PROGETTUALE	WBS	<b>PEDELOMBARDA NUOVA S.c.p.A.</b>	
AMBITO	TRATTA		
CATEGORIA	OPERA	DATA	REVISIONE
AMBC	CC	15/09/2023	A01
PARTE DI OPERA	TIPO ELABORATO	ELABORAZIONE PROGETTUALE	
PROGRESSIVA	REVISIONE ESTERNA	PROGETTISTI	RESPONSABILE
A		Ing. Alberto Rinaldi Erre Via A. S.r.l.	INTEGRAZIONE PRESTAZIONI SPECIALISTICHE
CONCEDENTE		PROGETTISTA	APPROVATO
CONCESSIONARI		PROGETTISTA	APPROVATO
CONCESSIONARI		PROGETTISTA	APPROVATO

Il presente documento non potrà essere copiato, riprodotto o altrimenti pubblicato in tutto o in parte senza il consenso scritto di Autostrada Pademontana Lombarda S.p.A. Ogni utilizzo non autorizzato sarà perseguito a norma di legge. This document may not be copied, reproduced or published either in part or entirely without the written permission of Autostrada Pademontana Lombarda S.p.A. Unauthorized use will be persecuted by law.