

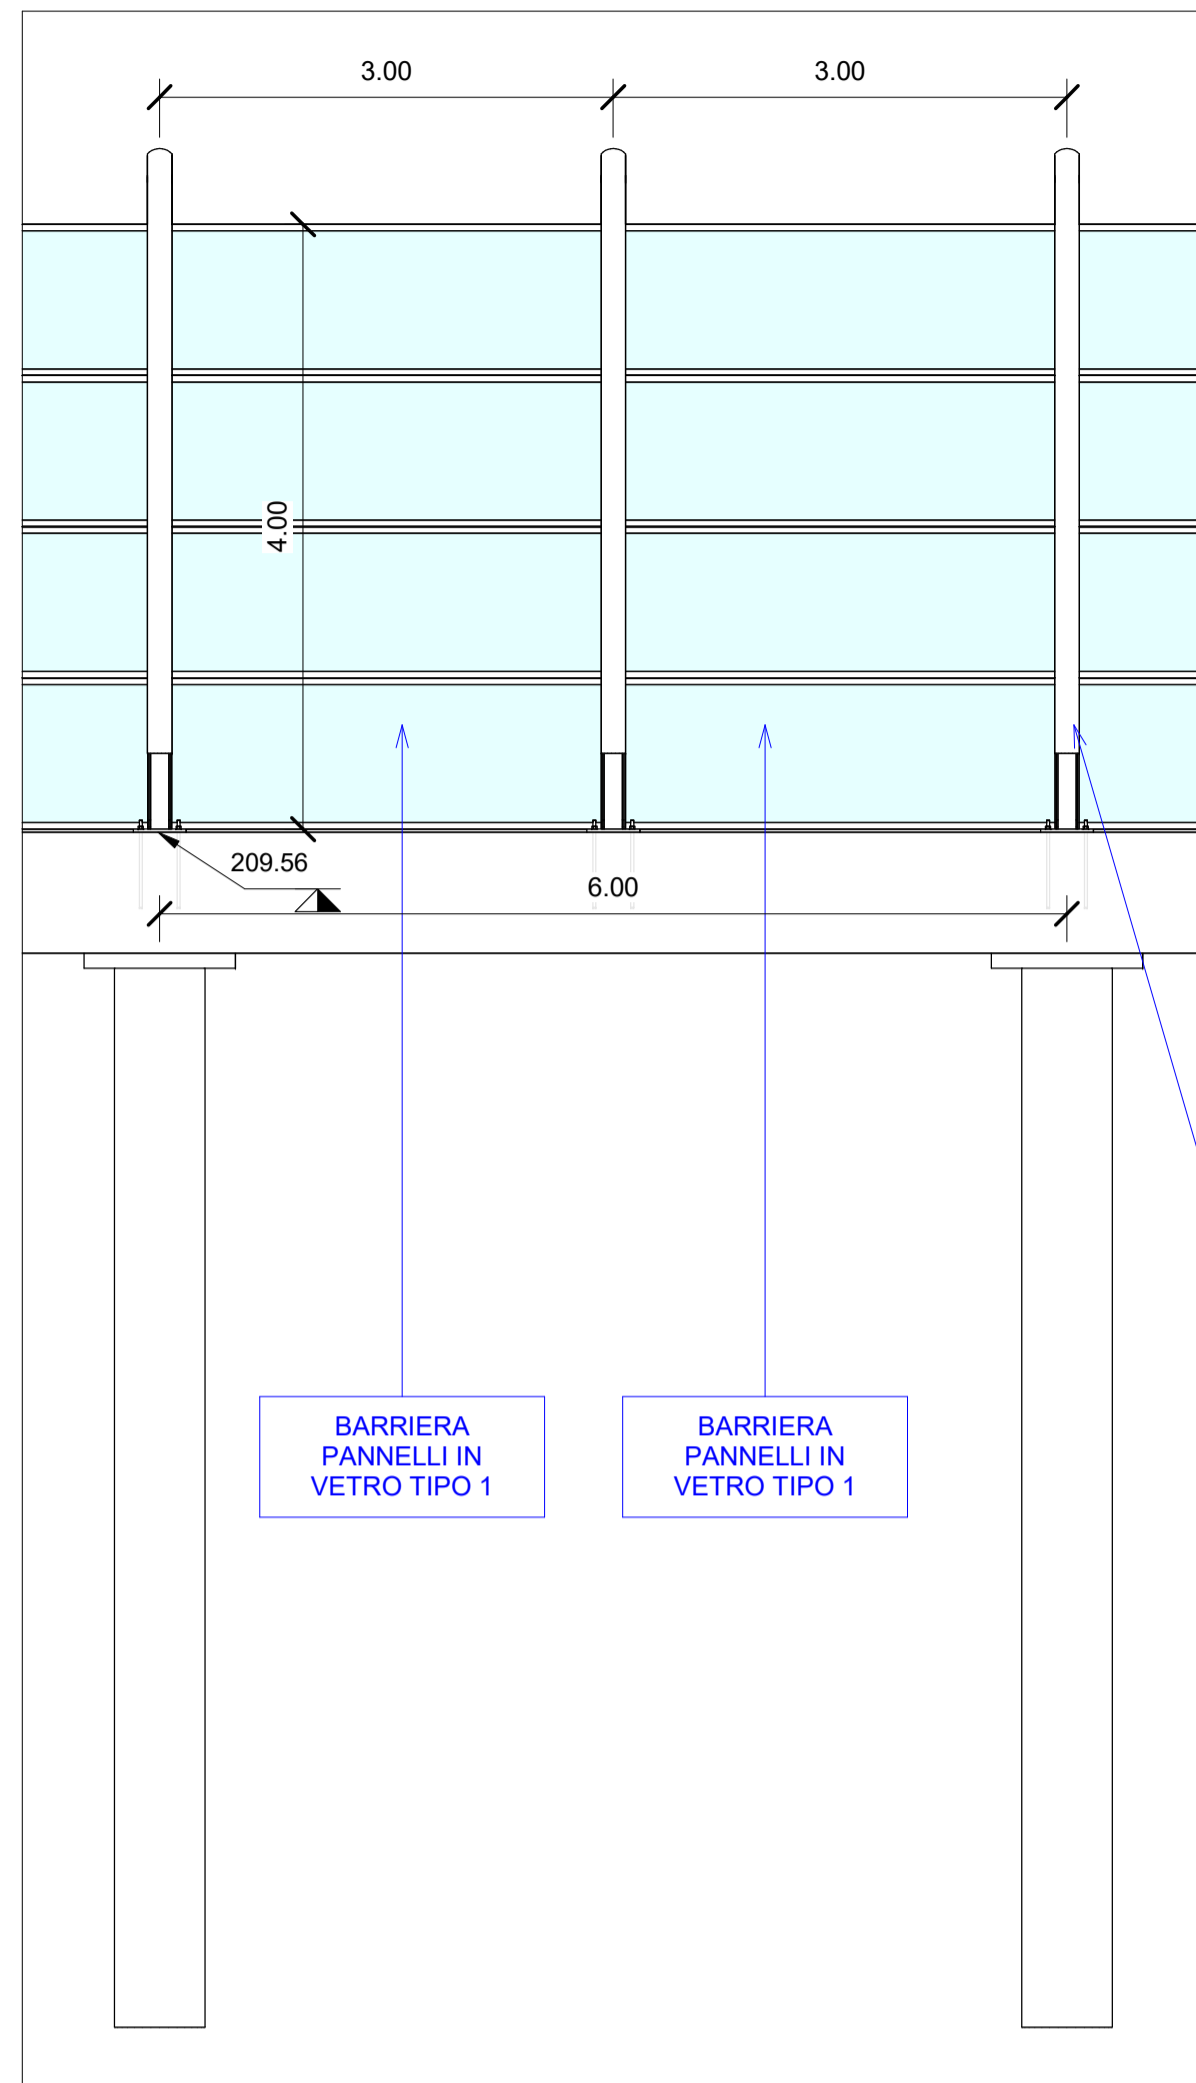


Abaco Coordinate di Tracciamento CBA42		
PUNTO n.	E	N
M.651	154492.059775	240551.782652
M.652	154491.031832	240545.871378
M.653	154489.936221	240539.972256
M.654	154488.838229	240534.073577
M.655	154487.741428	240528.174677
M.656	154486.642245	240522.276220
M.657	154485.544253	240516.377541
M.658	154484.446260	240510.478859
M.659	154483.348268	240504.580179
M.660	154482.250277	240498.681508
M.661	154481.152285	240492.782830
M.662	154480.063221	240486.887815



Abaco Coordinate di Tracciamento CBA42		
PUNTO n.	E	N
M.672	154492.468897	240554.754735
M.673	154491.545811	240548.827057
M.674	154490.484026	240542.921817
M.675	154489.386630	240537.023027
M.676	154488.289232	240531.124230
M.677	154487.191241	240525.225559
M.678	154486.093244	240519.326853
M.679	154484.995256	240513.428199
M.680	154483.897233	240507.529351
M.681	154479.514223	240483.938427

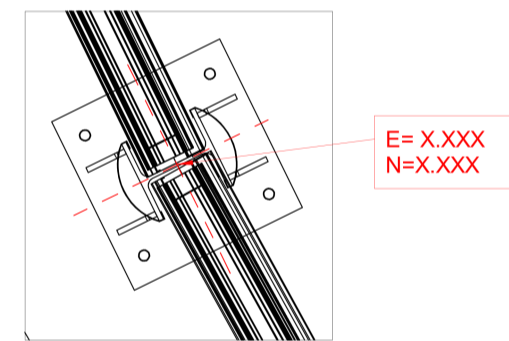


2 Sezione tipologica
1 : 50

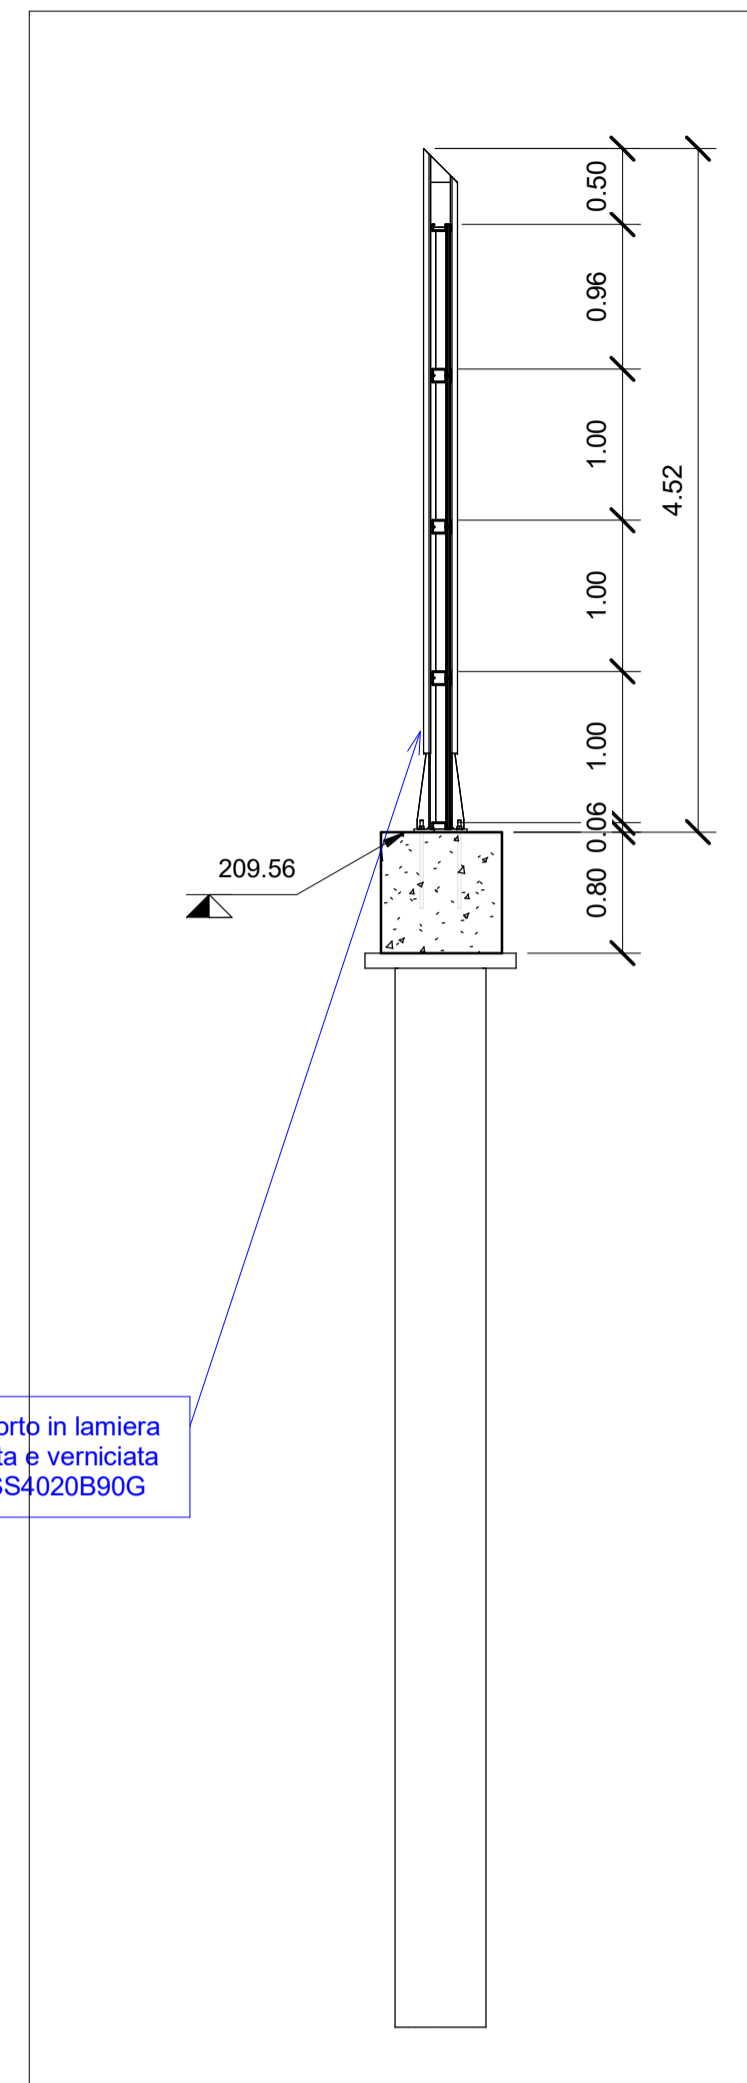

3 Sezione tipologica
1 : 50

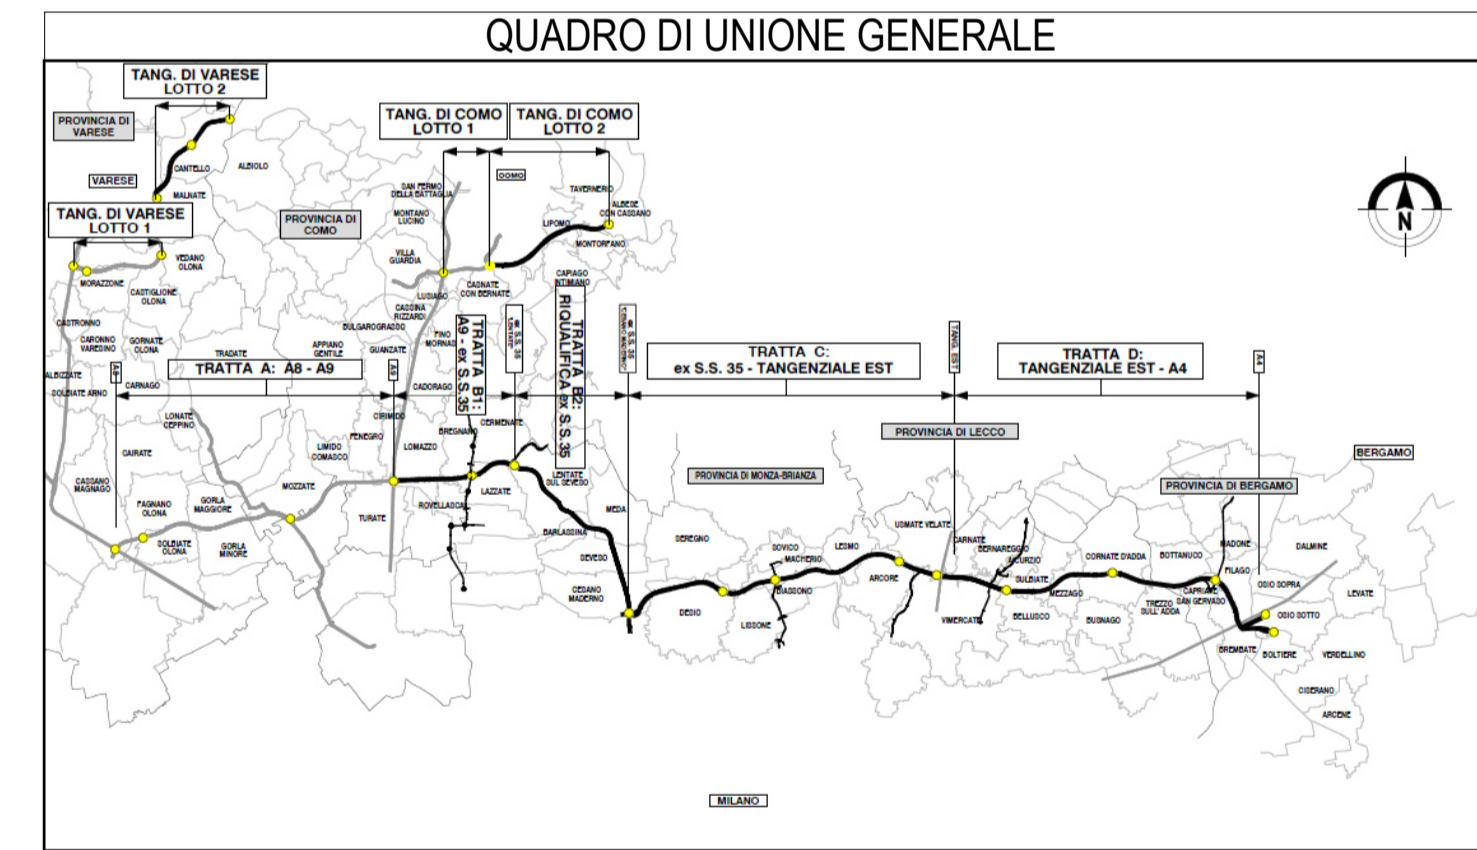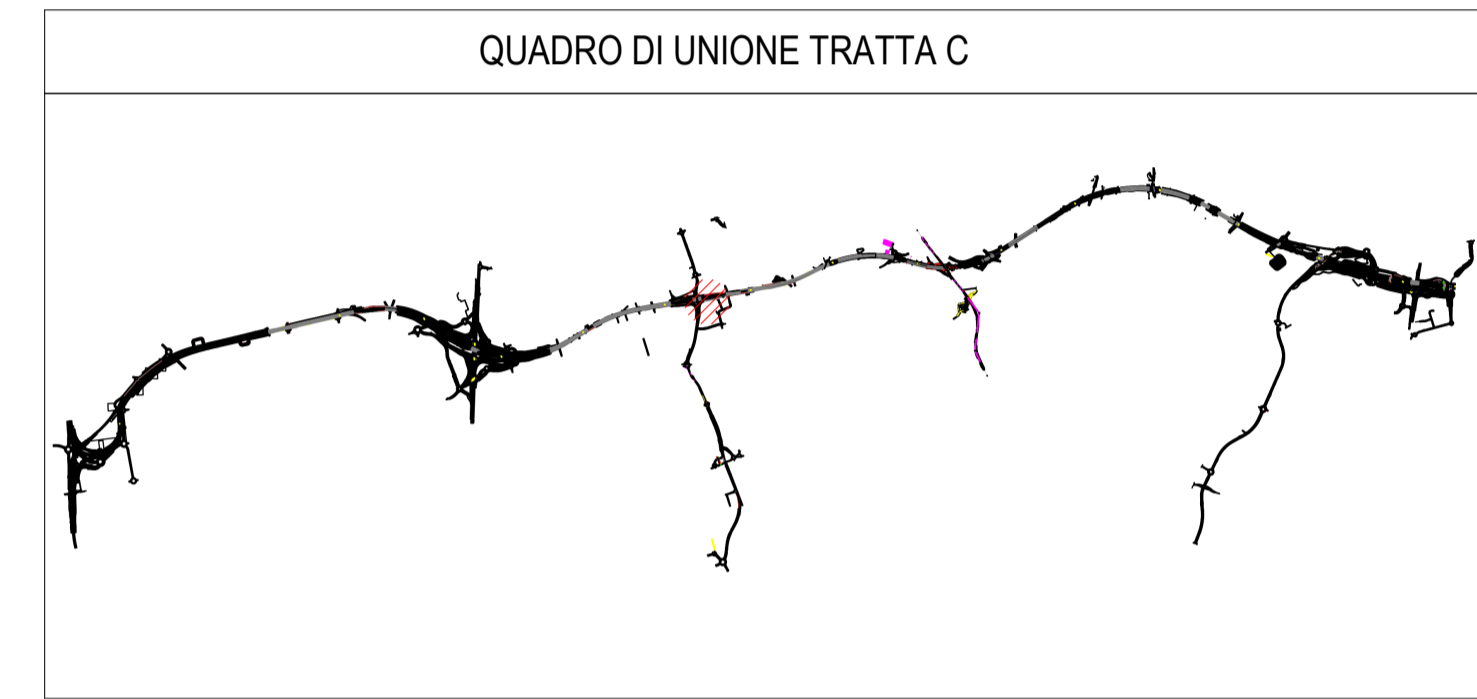

1 Stralcio planimetrico WBS C.BA.42 PT1
1 : 200

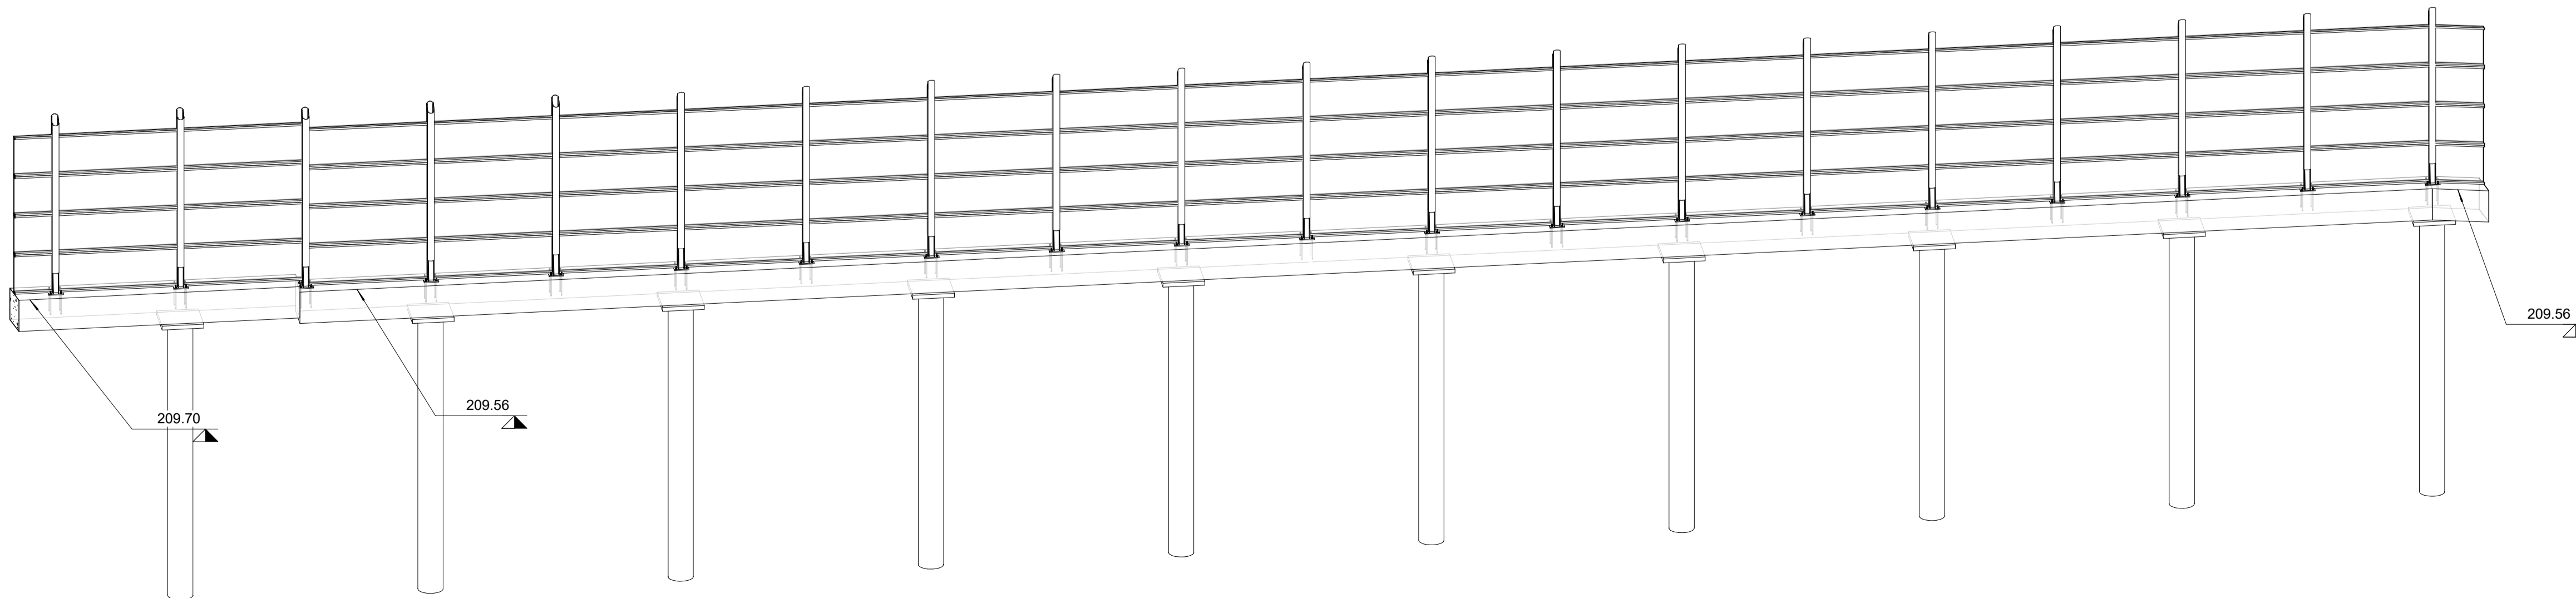

4 Assonometria WBS C.BA.42 PT1

COLLEGAMENTO AUTOSTRADALE
DALMINE-COMO-VARESE-VALICO DEL GAGGIOLO E OPERE AD ESSO CONNESSE
CODICE C.U.P. F118060027001
PROGETTO ESECUTIVO
TRATTA C
WBS.C.BA.42 PT1

IDENTIFICAZIONE ELABORATO		CONTRAENTE GENERALE	
WBS	WBS	PEDELOMBARDA NUOVA S.c.p.a.	
AMBITO	TRATTA	DATA	REVISIONE
AMBC	CC	15/09/2023	A01
CATEGORIA	OPERA	ELABORAZIONE PROGETTUALE	
		PROGETTISTI	RESPONSABILE
		Ing. Alberto Rinaldi	INGEGNERIA
		Erre Via A. S.r.l.	PRESTAZIONI
			SPECIALISTICHE
		Ing. Carlo Listori	
		Redatto	Verificato
		Ing. Andrea Meloni	Ing. Enrico Mucchi
		Approvato	
		Ing. Enrico Mucchi	
CONCEDENTE		CONCESSIONARIO	
CONCESSIONARI AUTOSTRADALI LOMBARDE		Autorisorsa Pedemontana Lombarda	
		PROGETTISTA	
		PROGER ROCK S.p.A.	

Il presente documento non potrà essere copiato, riprodotto o altrimenti pubblicato in tutto o in parte senza il consenso scritto di Autostrada Pedemontana Lombarda S.p.A. Ogni utilizzo non autorizzato sarà perseguito a norma di legge. This document may not be copied, reproduced or published in part or entirely without the written permission of Autostrada Pedemontana Lombarda S.p.A. Unauthorized use will be persecuted by law.