
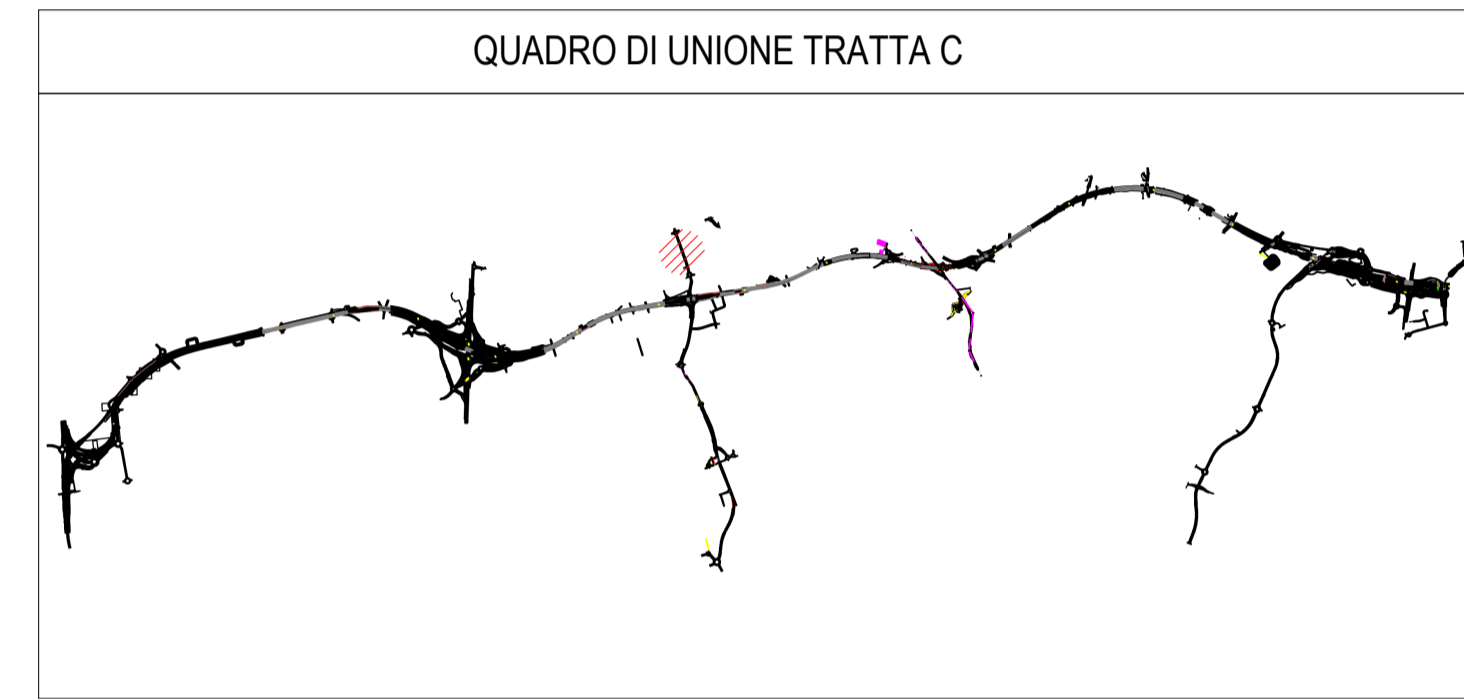


Abaco Coordinate di Tracciamento CBA43		
PUNTO n.	E	N
M.710	154438.452987	240820.761944
M.711	154439.469699	240817.939396
M.712	154440.482244	240815.115435
M.713	154441.494789	240812.291475
M.714	154442.507334	240809.467514
M.715	154443.519879	240806.643554
M.716	154444.521880	240803.815835
M.717	154445.524097	240800.988192
M.718	154446.526206	240798.160511
M.719	154447.528440	240795.332873
M.720	154437.441239	240823.596732




Abaco Coordinate di Tracciamento CBA43		
PUNTO n.	E	N
M.737	154448.540985	240792.508913
M.738	154449.553530	240789.684952
M.739	154450.566075	240786.860992
M.740	154451.578619	240784.037031
M.741	154452.761737	240781.273936
M.742	154454.211187	240778.587418
M.743	154455.651292	240775.953337
M.744	154457.102731	240773.327823
M.745	154458.554171	240770.702309
M.746	154459.826316	240768.016790
M.747	154461.087040	240765.294553
M.748	154462.006429	240762.491898
M.749	154462.921194	240759.635285
M.750	154463.818115	240756.786388
M.751	154464.359594	240753.866419
M.752	154464.856254	240750.930975
M.753	154465.316773	240747.983140
M.754	154465.665150	240745.019660
M.755	154466.005787	240742.079022
M.756	154466.618851	240739.152547
M.757	154466.622911	240735.252685
M.758	154465.807868	240738.139843

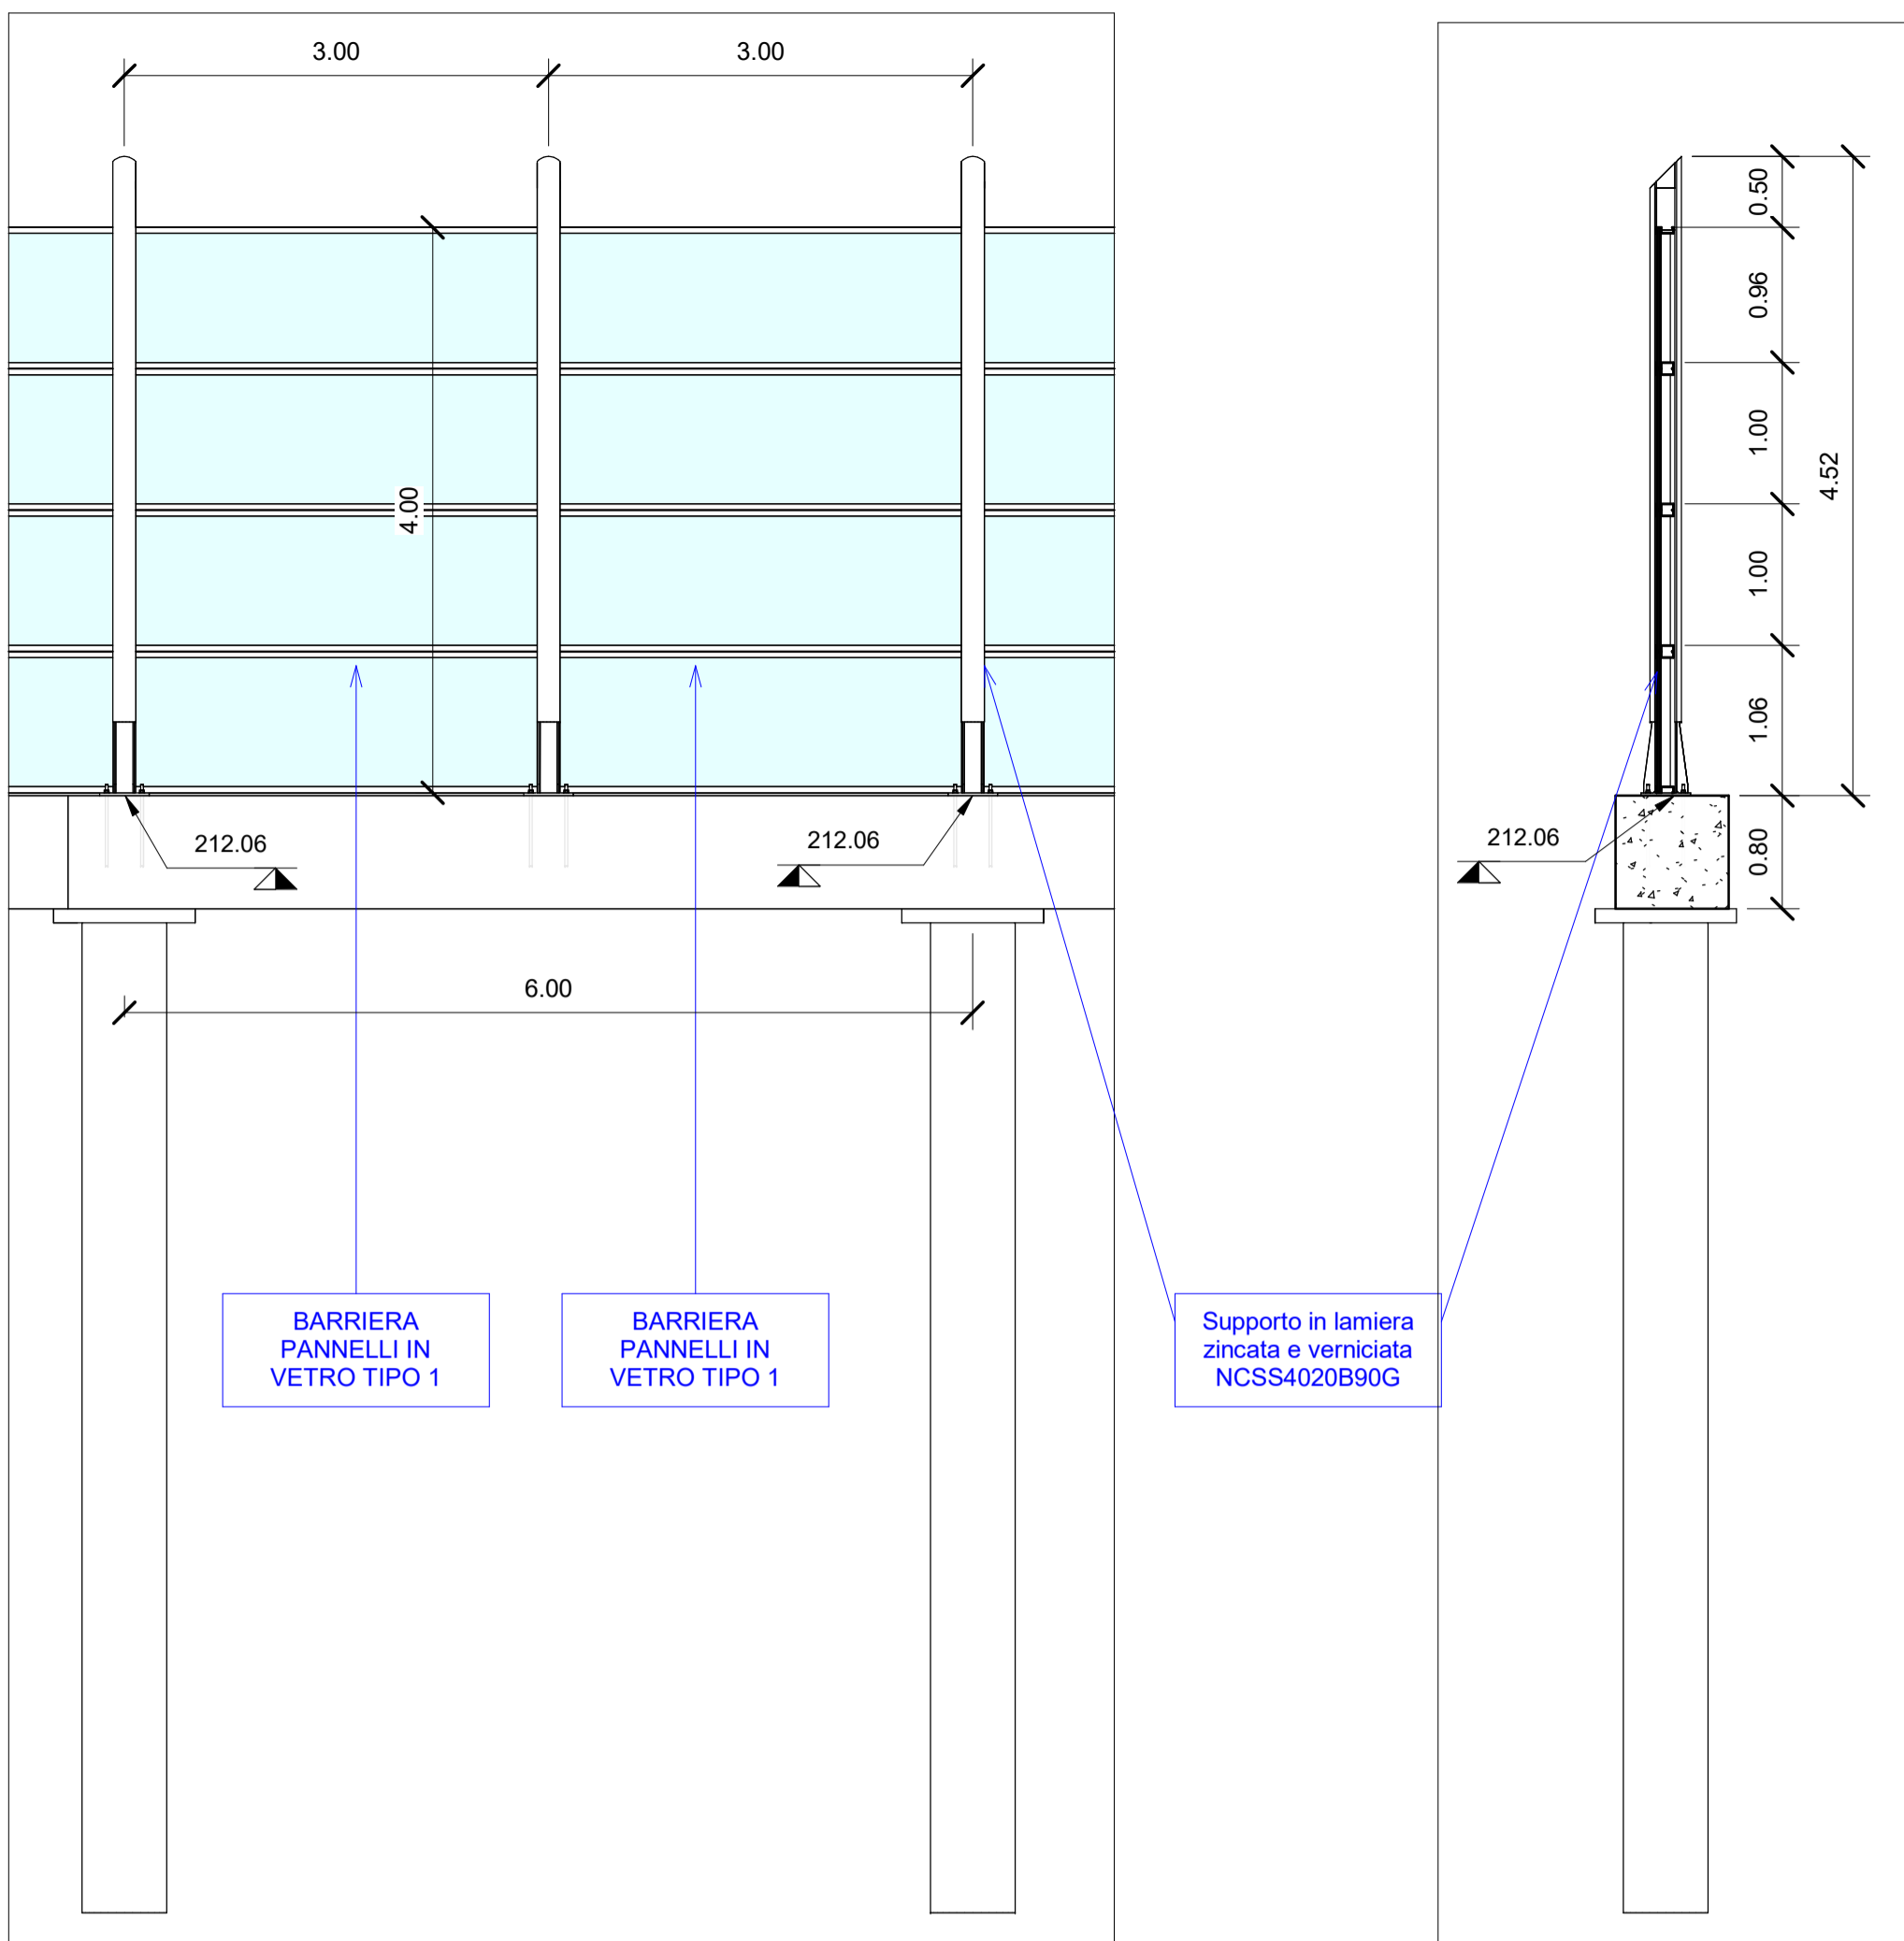

1 Stralcio planimetrico WBS C.BA.43 PT1  
1 : 500

2 Sezione tipologica  
1 : 50

3 Sezione tipologica  
1 : 50

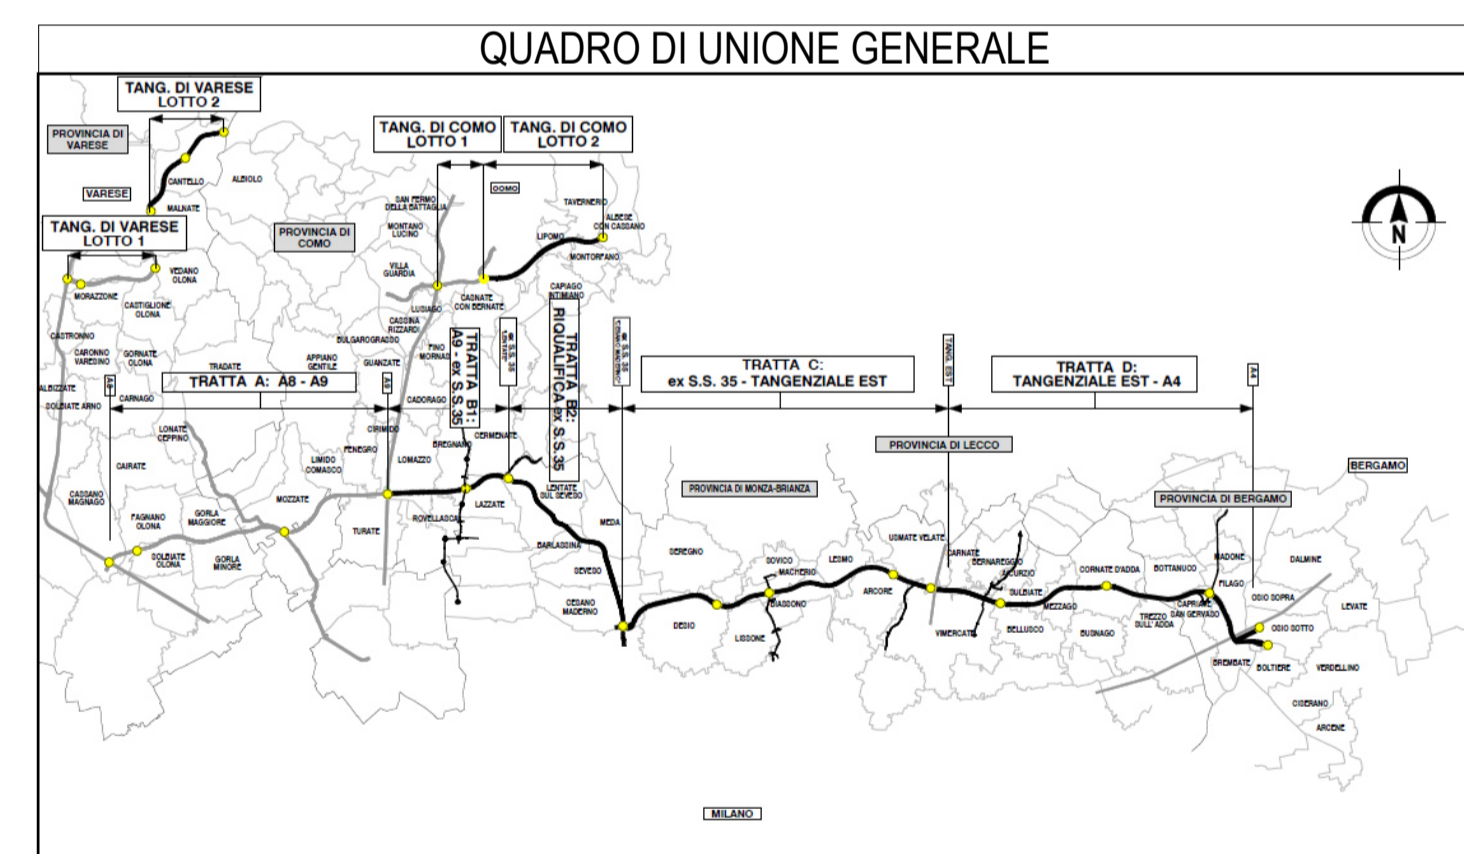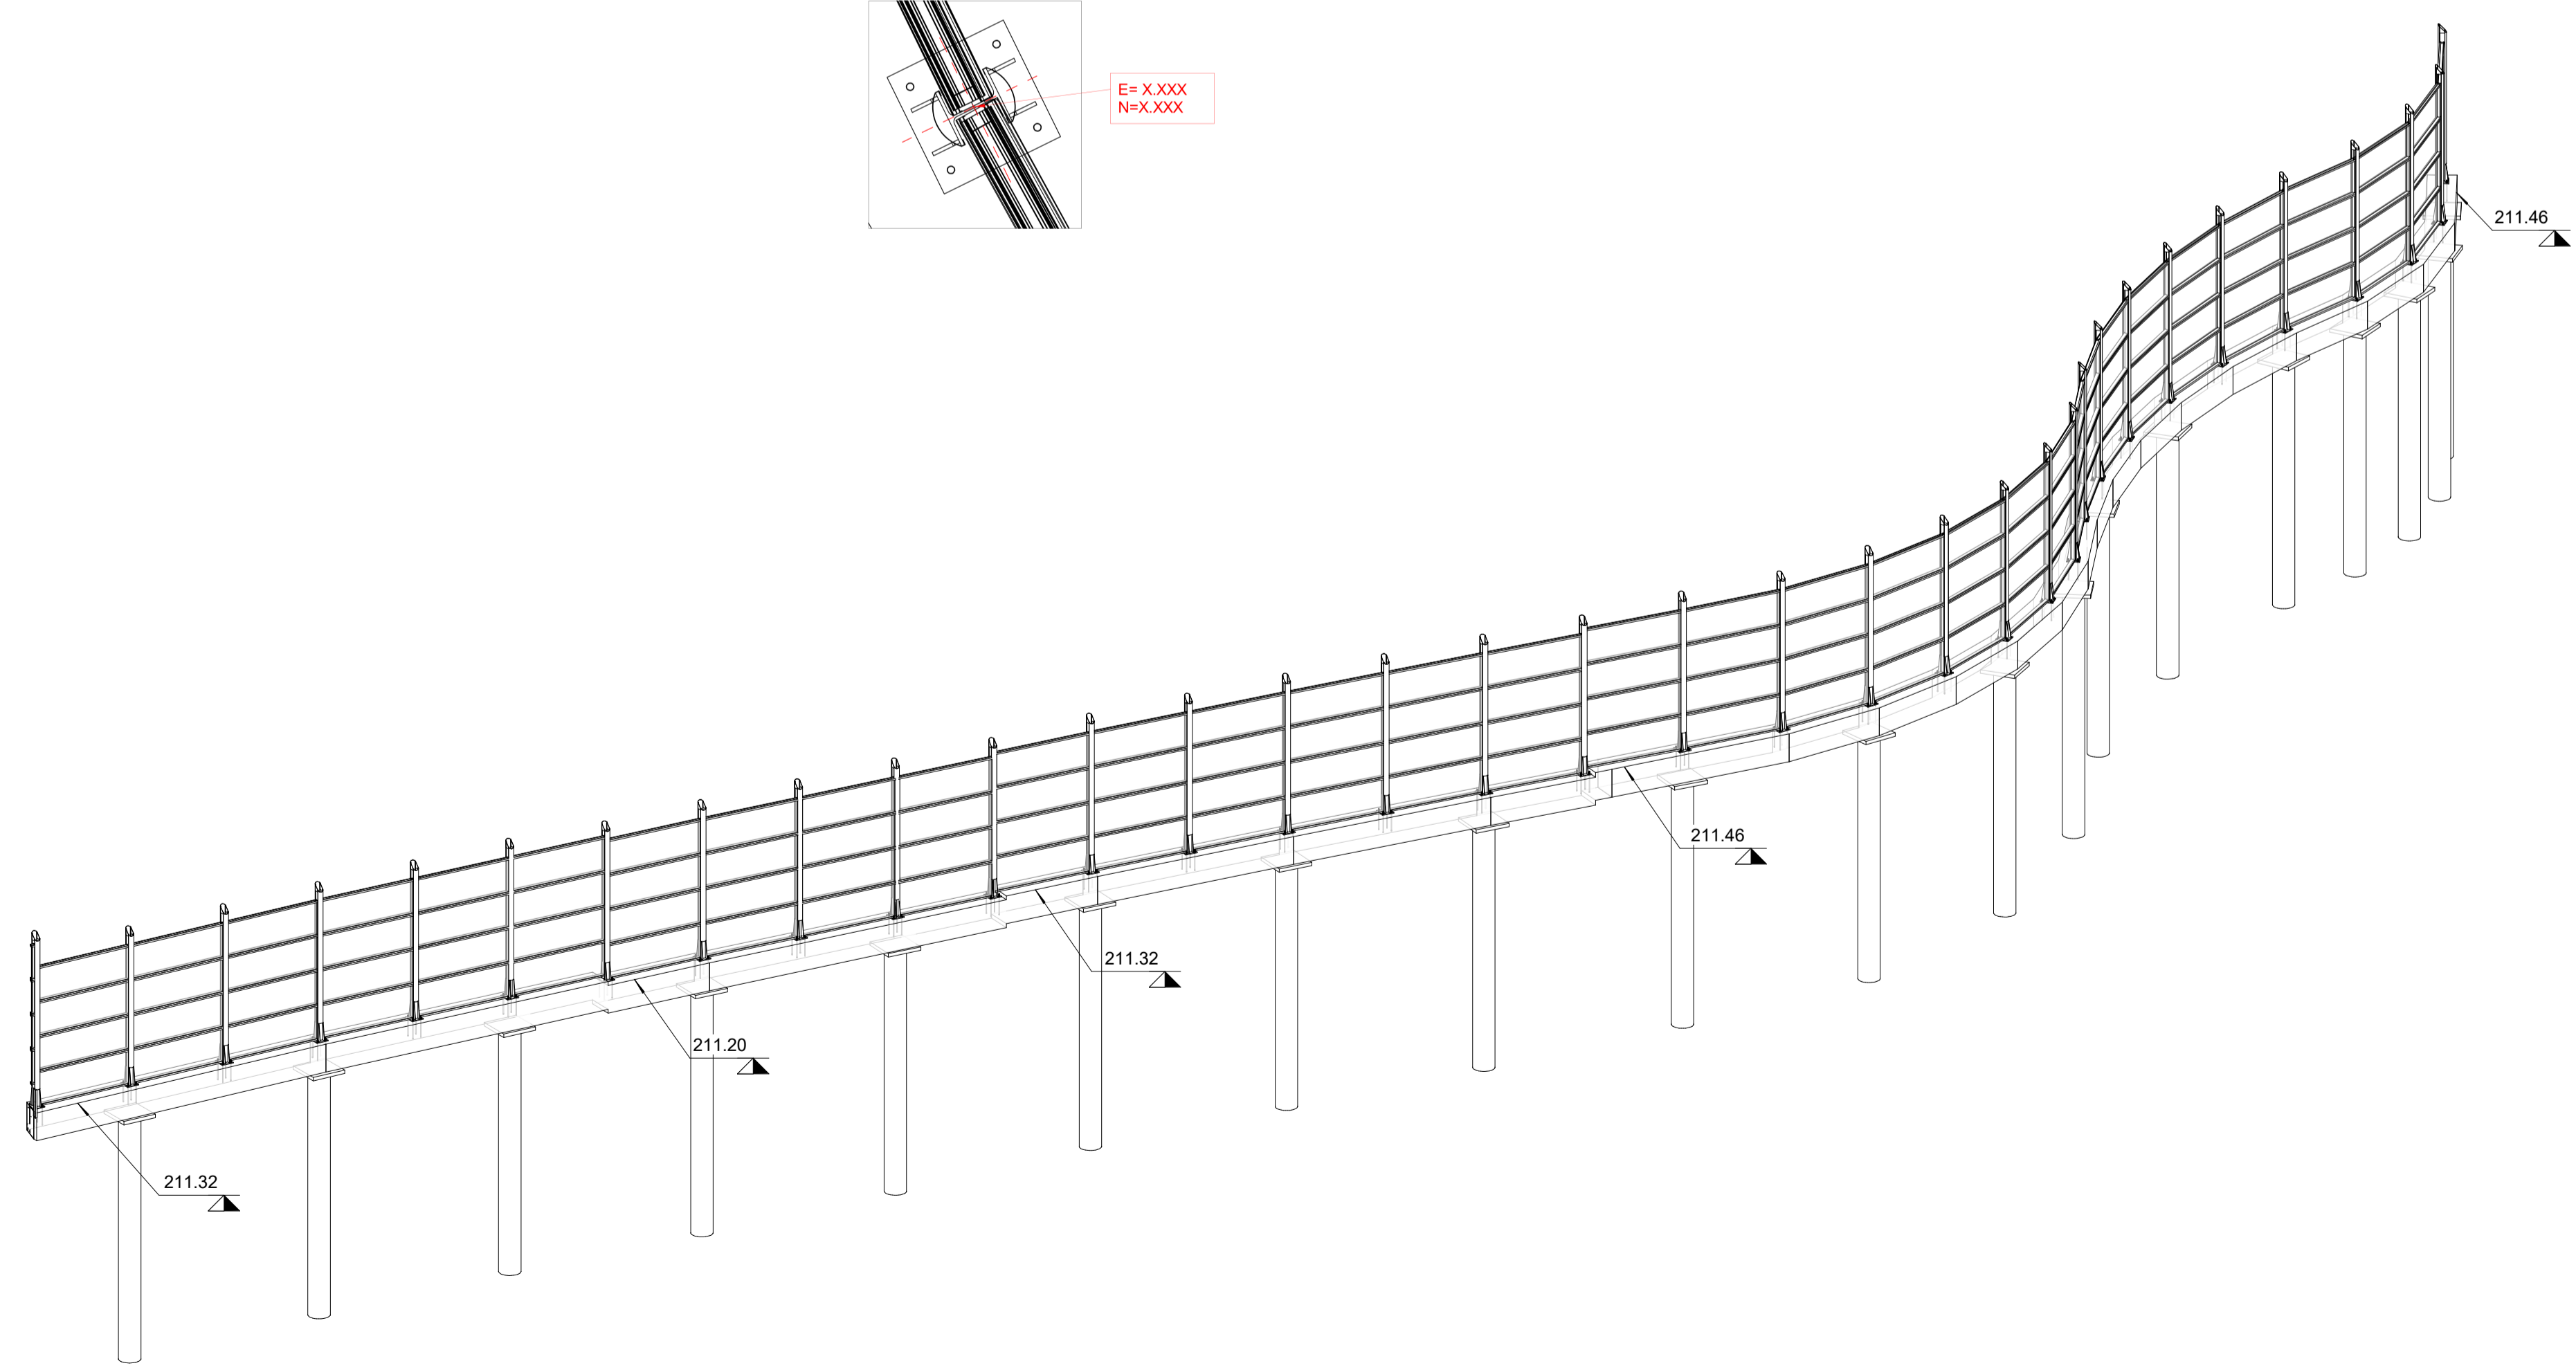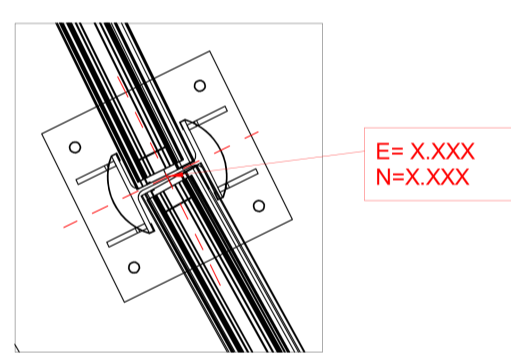

4 Assonometria WBS C.BA.43 PT1

**COLLEGAMENTO AUTOSTRADALE**  
**DALMINE-COMO-VARESE-VALICO DEL GAGGIOLO E OPERE AD ESSO CONNESSE**  
CODICE C.U.P. F118060027007  
**PROGETTO ESECUTIVO**  
**TRATTA C**  
**WBS.C.BA.43 PT1**

IDENTIFICAZIONE ELABORATO		CONTRAENTE GENERALE	
FASE PROGETTUALE AMBITO TRATTA CATEGORIA OPERA PARTE DI OPERA TIPO ELABORATO PROGRESSIVA REVISIONE ESTERNA	WBS AME CC As indicated As indicated	<b>PEDELOMBARDA NUOVA S.c.p.A.</b> DATA 15/09/2023 REVISIONE A01	ELABORAZIONE PROGETTUALE PROGETTISTI Ing. Alberto Rinaldi Erre Via A. S.r.l. RESPONSABILE INTEGRAZIONE PRESTAZIONI SPECIALISTICHE Ing. Carlo Listori
CONCEDENTE		CONCESSIONARIO	

Il presente documento non potrà essere copiato, riprodotto o altrimenti pubblicato in tutto o in parte senza il consenso scritto di Autorisposta Pedemontana Lombarda S.p.A. Ogni utilizzo non autorizzato sarà perseguito a norma di legge.  
 This document may not be copied, reproduced or published either in part or entirely without the written permission of Autorisposta Pedemontana Lombarda S.p.A. Unauthorized use will be persecuted by law.