
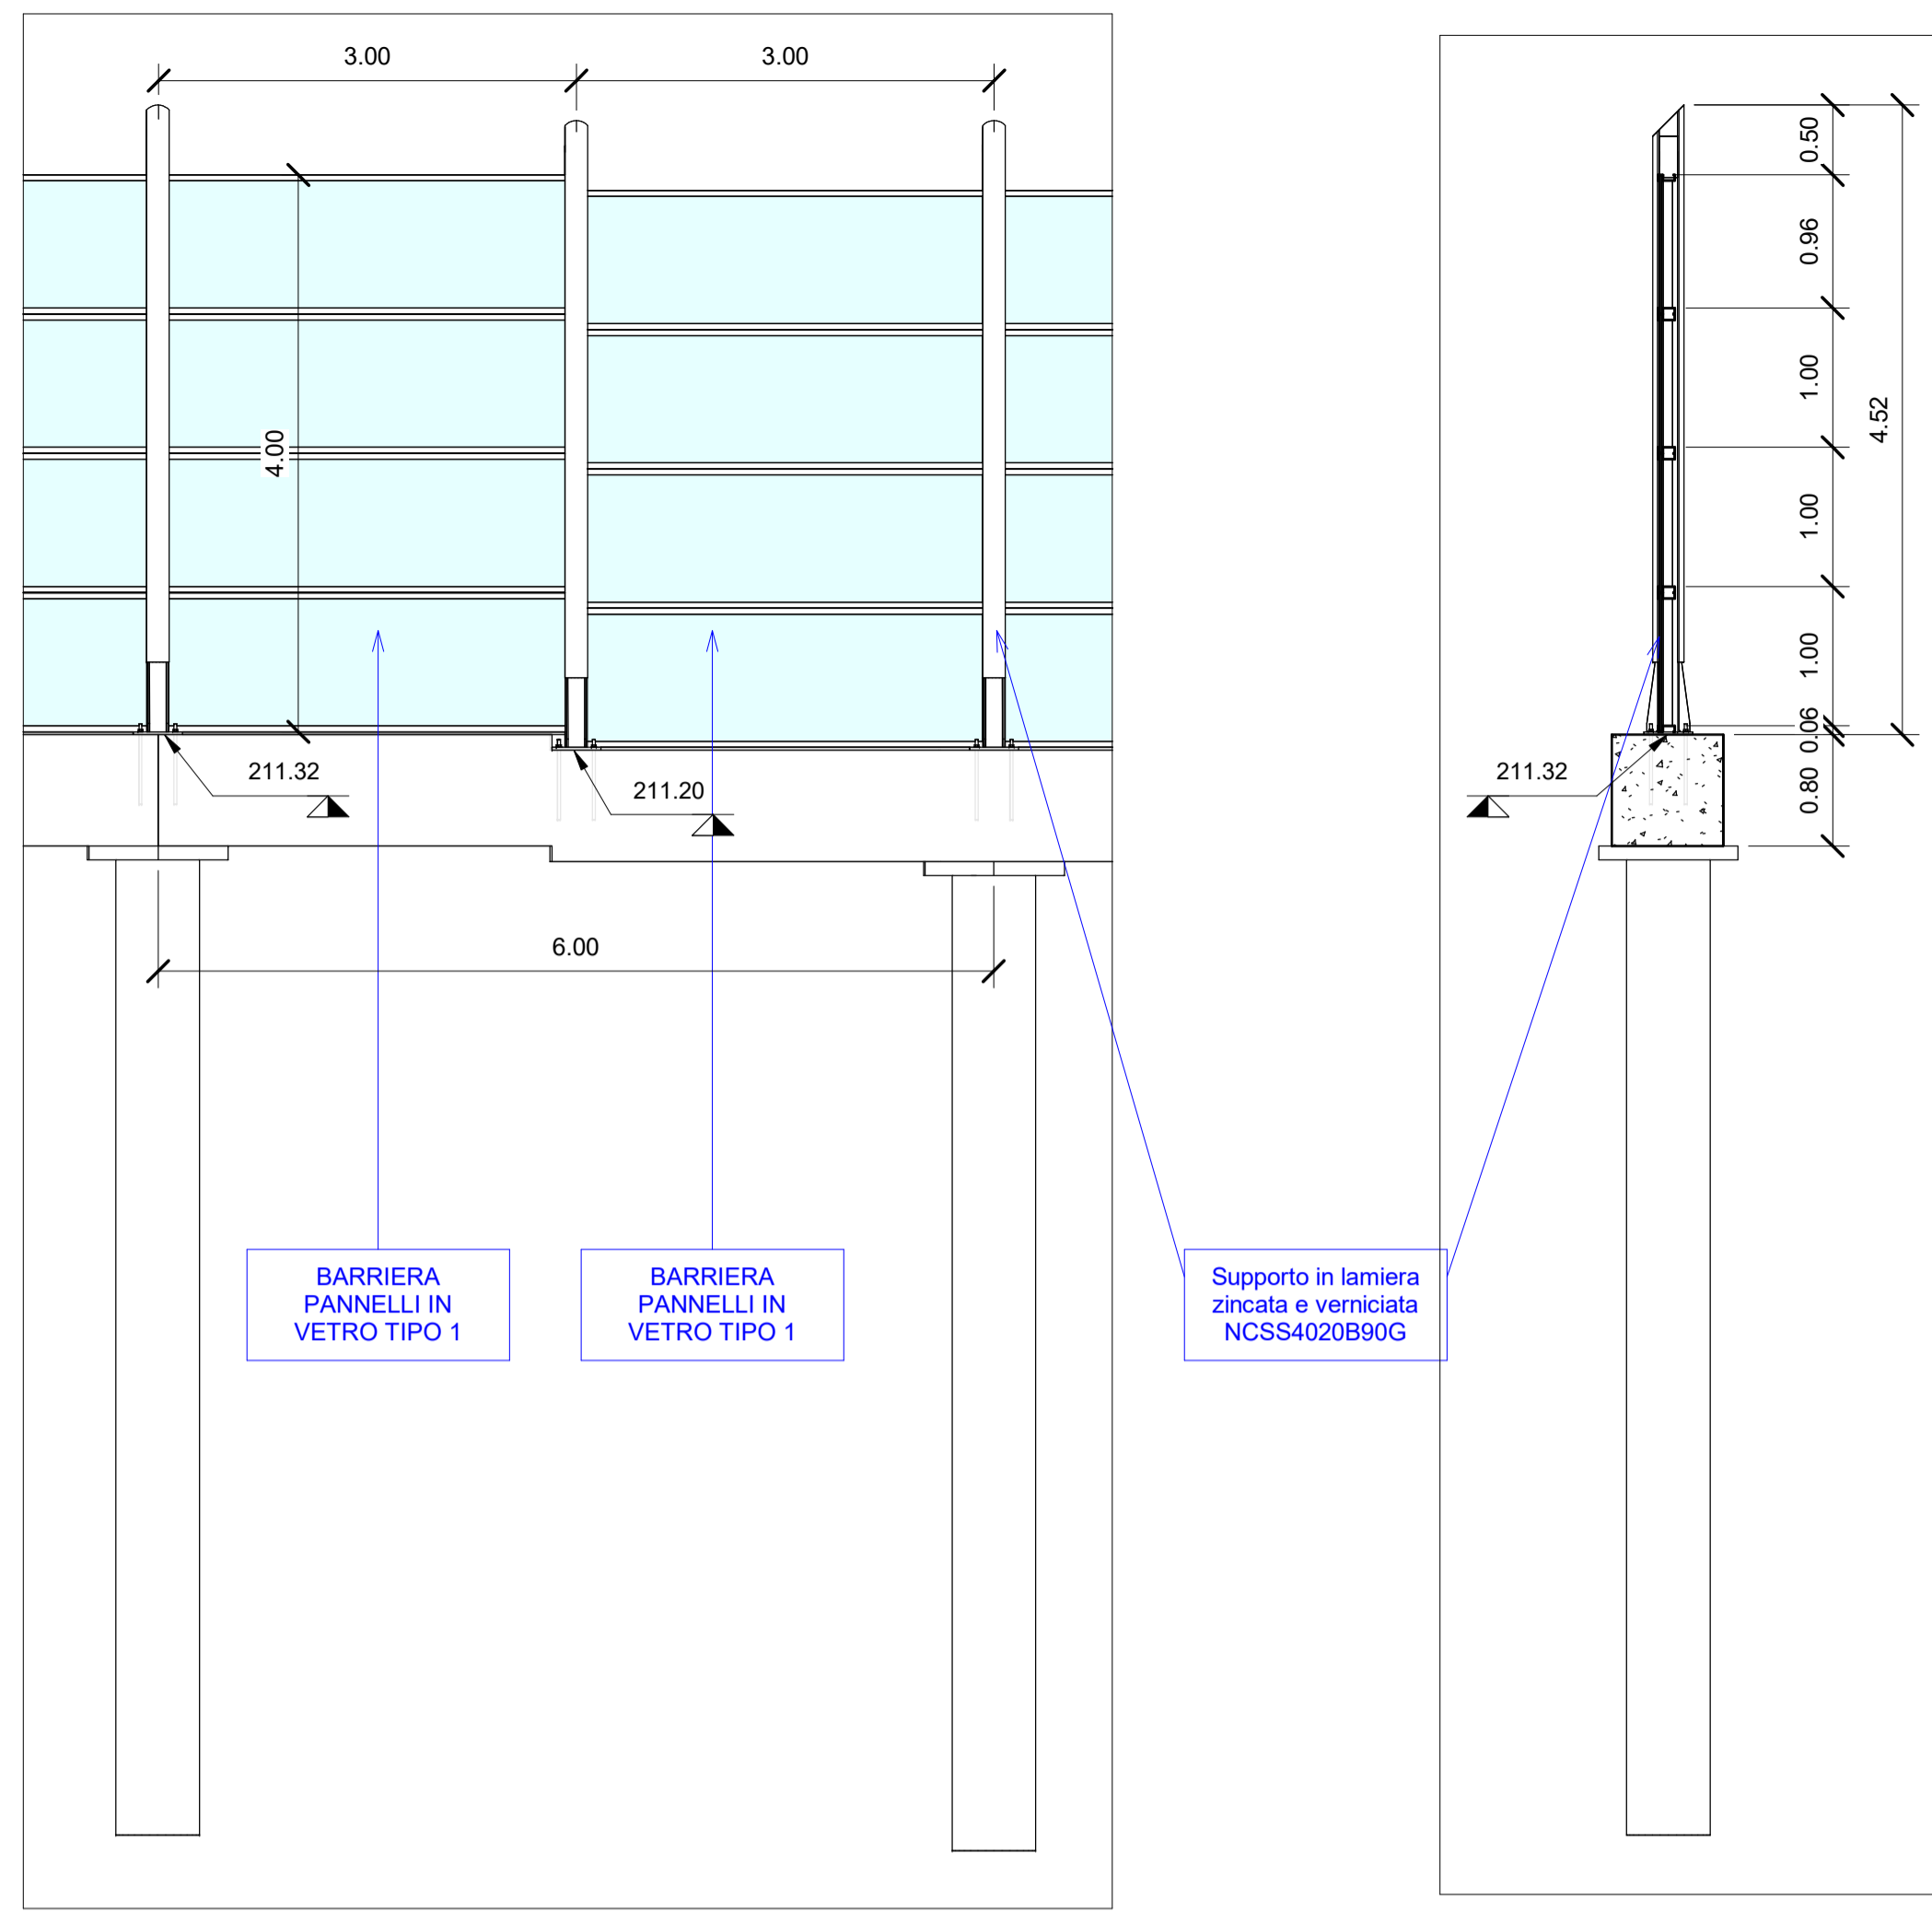


Abaco Coordinate di Tracciamento CBA43			
PUNTO n.	E	N	
M.693	154477.335524	240685.421943	
M.694	154476.834858	240688.379971	
M.695	154476.334225	240691.337803	
M.696	154475.798655	240694.289711	
M.697	154475.263101	240697.241521	
M.698	154474.692701	240700.186796	
M.699	154474.122369	240703.132084	
M.700	154473.515981	240706.075924	
M.701	154472.910732	240709.014235	
M.702	154471.630853	240714.876353	
M.703	154470.956256	240717.799999	
M.704	154470.281879	240720.722695	
M.705	154469.572727	240723.638456	
M.706	154468.864157	240726.551872	
M.707	154468.120196	240729.461092	
M.708	154467.377409	240732.365726	
M.709	154472.270379	240711.947196	



Abaco Coordinate di Tracciamento CBA43			
PUNTO n.	E	N	
M.721	154477.917108	240682.459657	
M.722	154478.951821	240679.643743	
M.723	154480.443922	240677.041123	
M.724	154482.351185	240674.725449	
M.725	154484.619636	240672.762255	
M.726	154487.224846	240671.190505	
M.727	154489.953712	240670.051821	
M.728	154492.646991	240668.729309	
M.729	154495.169486	240667.105419	
M.730	154497.483949	240665.196686	
M.731	154499.572681	240663.042139	
M.732	154501.393036	240660.658556	
M.733	154503.002432	240658.126129	
M.734	154505.042446	240655.926506	
M.735	154507.542863	240654.268774	
M.736	154510.370734	240653.267283	

1 Stralcio planimetrico WBS C.BA.43 PT2
1 : 500

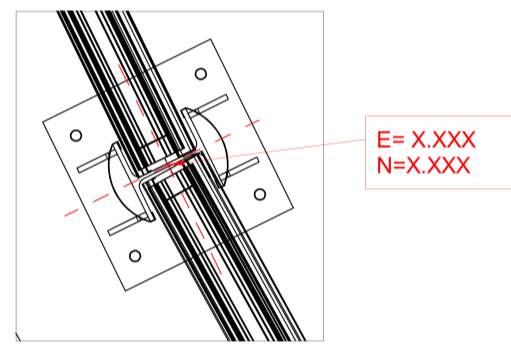


2 Sezione tipologica
1 : 50

3 Sezione tipologica
1 : 50

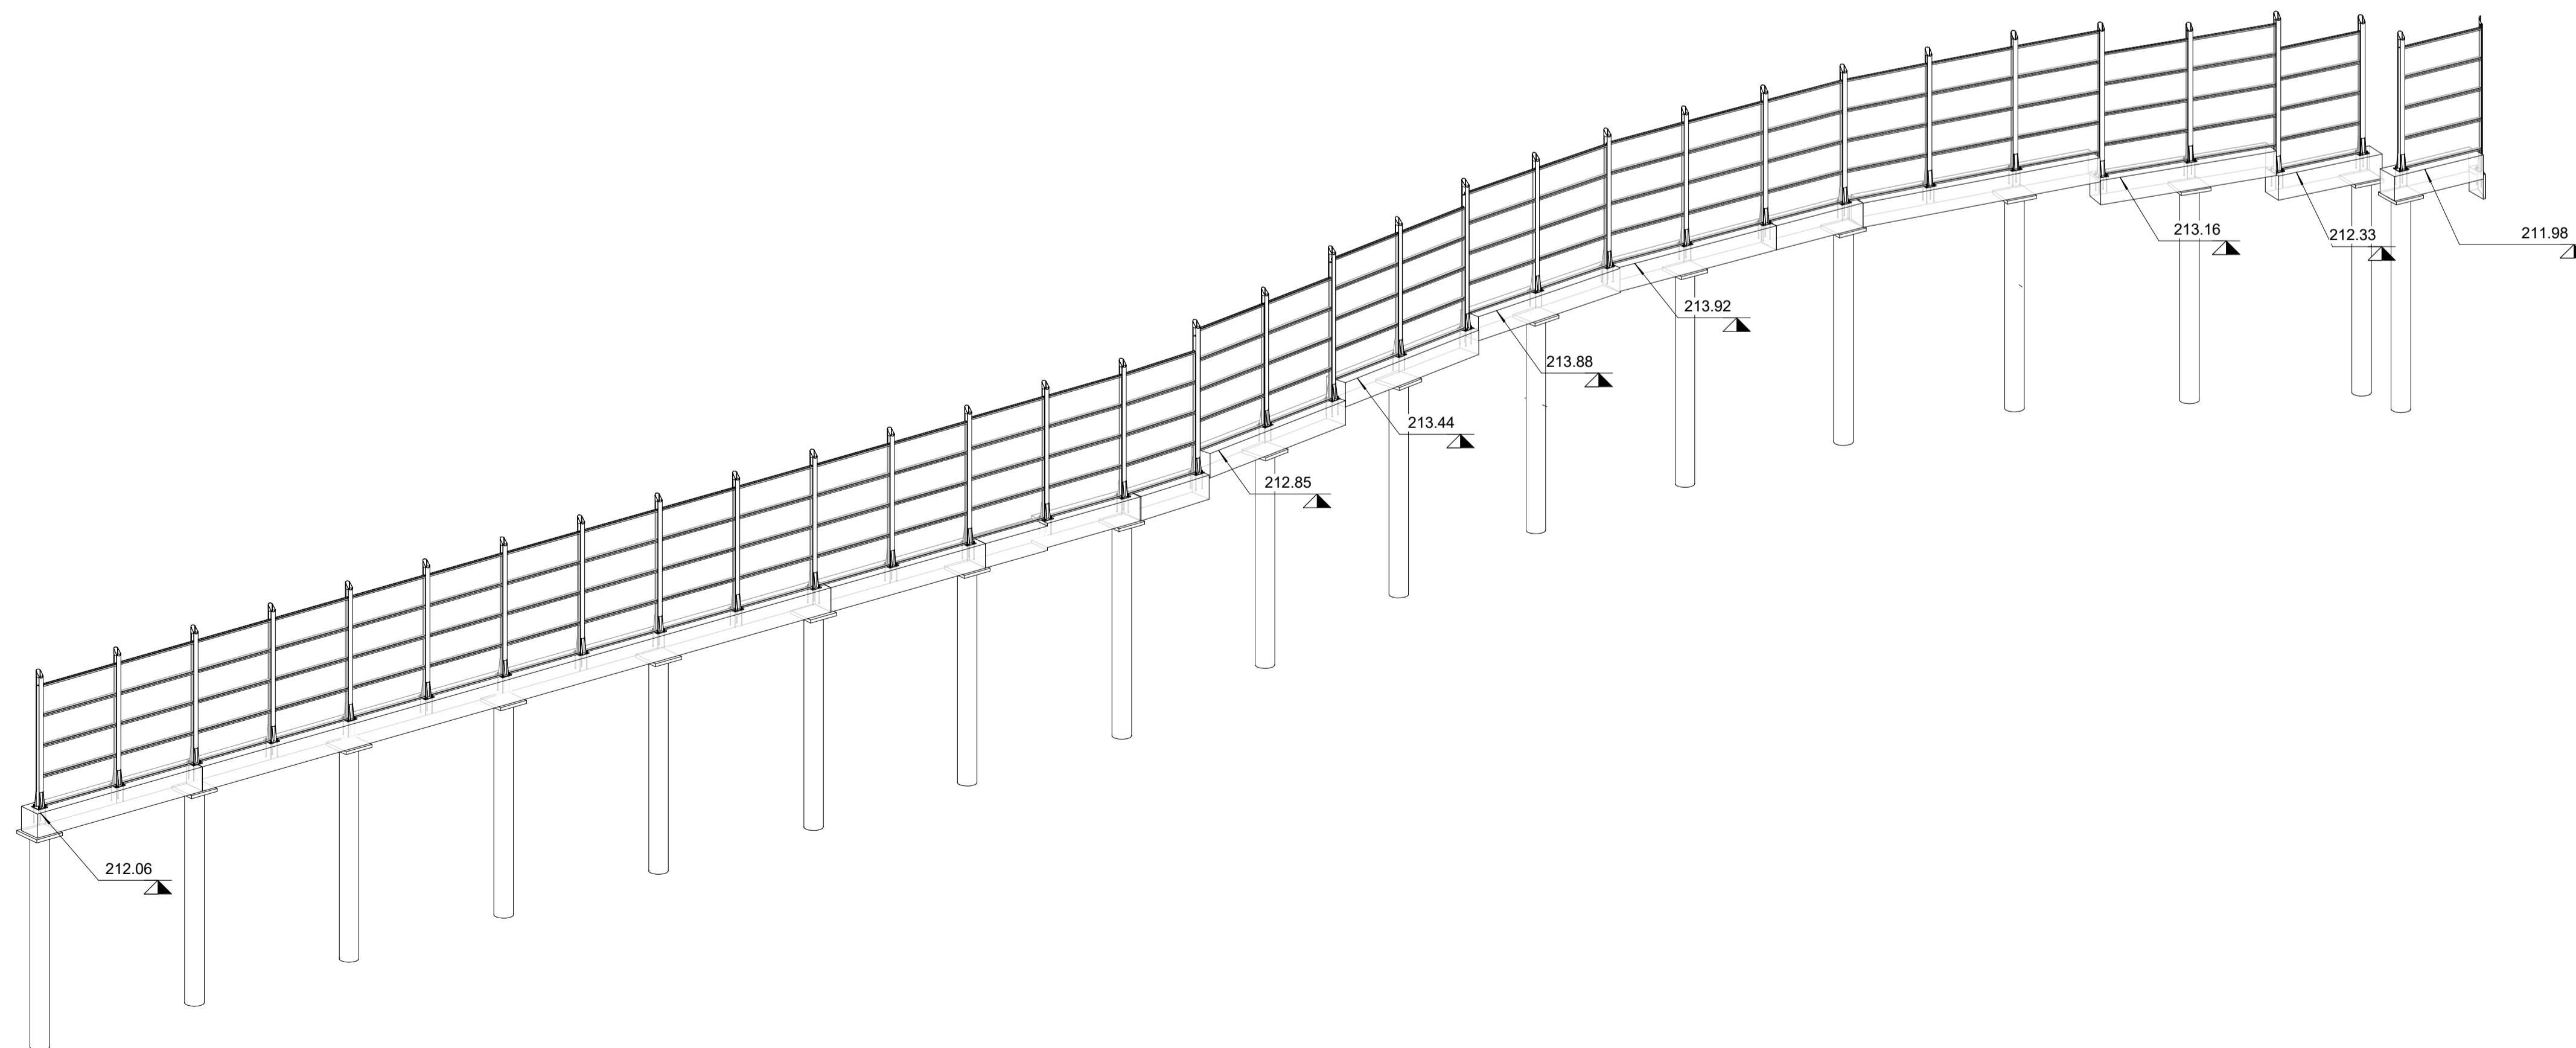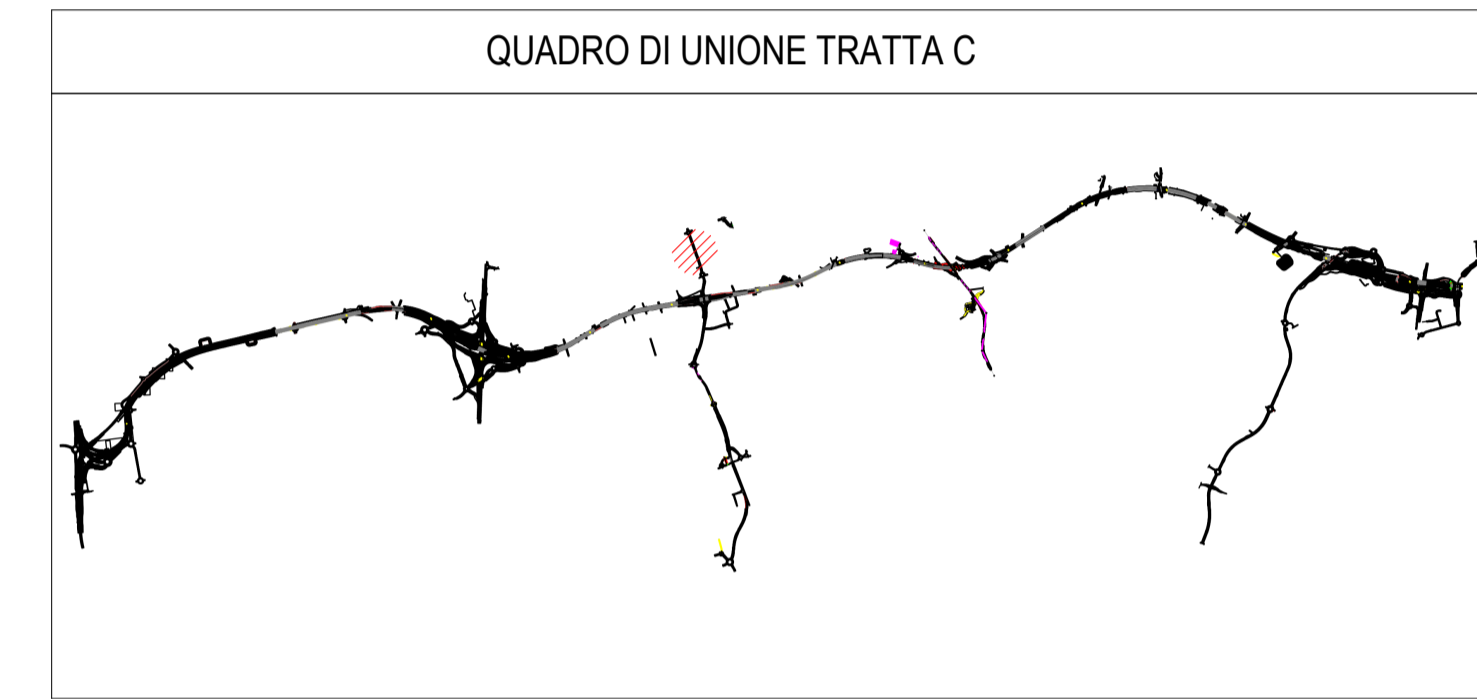

4 Assonometria WBS C.BA.42 PT2

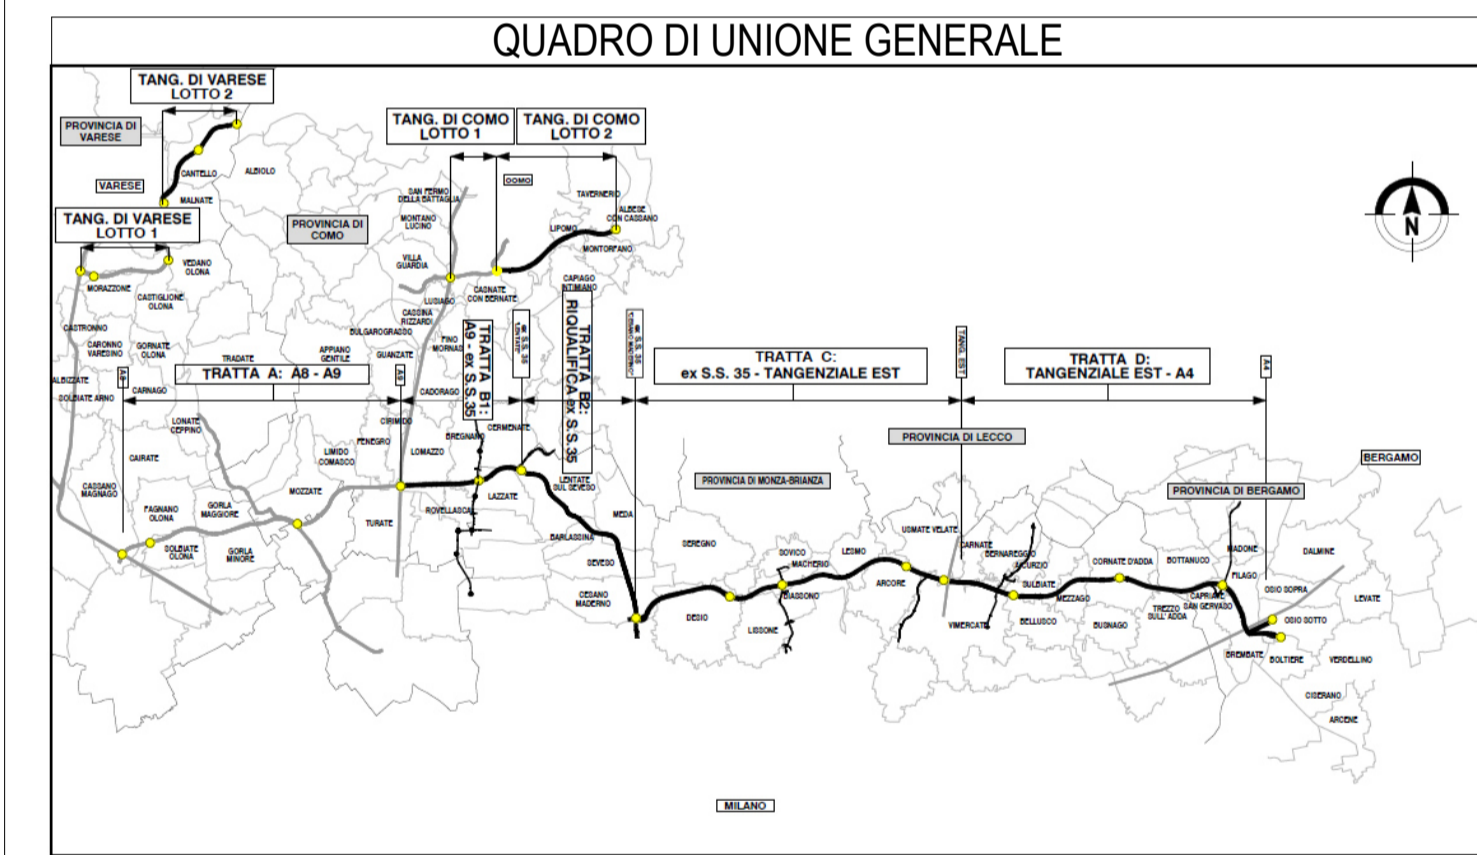

COLLEGAMENTO AUTOSTRADALE
DALMINE-COMO-VARESE-VALICO DEL GAGGIOLO E OPERE AD ESSO CONNESSE
CODICE C.U.P. F118060027001
PROGETTO ESECUTIVO
TRATTA C
WBS.C.BA.43 PT2

IDENTIFICAZIONE ELABORATO				CONTRAENTE GENERALE	
FASE PROGETTUALE	WBS	TRATTA	OPERA	PEDELOMBARDA NUOVA S.c.p.A.	
AMBITO	CATEGORIA	PROIEZIONE	REVISIONE ESTERNA		
DATA	15/09/2023	REVISIONE	A01	ELABORAZIONE PROGETTUALE	
SCALA	As indicated	PROGETTISTI	Ing. Alberto Rinaldi Erre Via A. S.r.l.	RESPONSABILE	Ing. Carlo Listori
CONCEDENTE	CONCESSIONARI	PROGETTISTA	PROGER	CONTRATTORE	ING. ENZO MARCHI

Il presente documento non potrà essere copiato, riprodotto o altrimenti pubblicato in tutto o in parte senza il consenso scritto di Autostrada Pedemontana Lombarda S.p.A. Ogni utilizzo non autorizzato sarà perseguito a norma di legge. This document may not be copied, reproduced or published either in part or entirely without the written permission of Autostrada Pedemontana Lombarda S.p.A. Unauthorized use will be prosecuted by law.