




1 Stalcio Planimetrico WBS C.BA.44  
1 : 1000

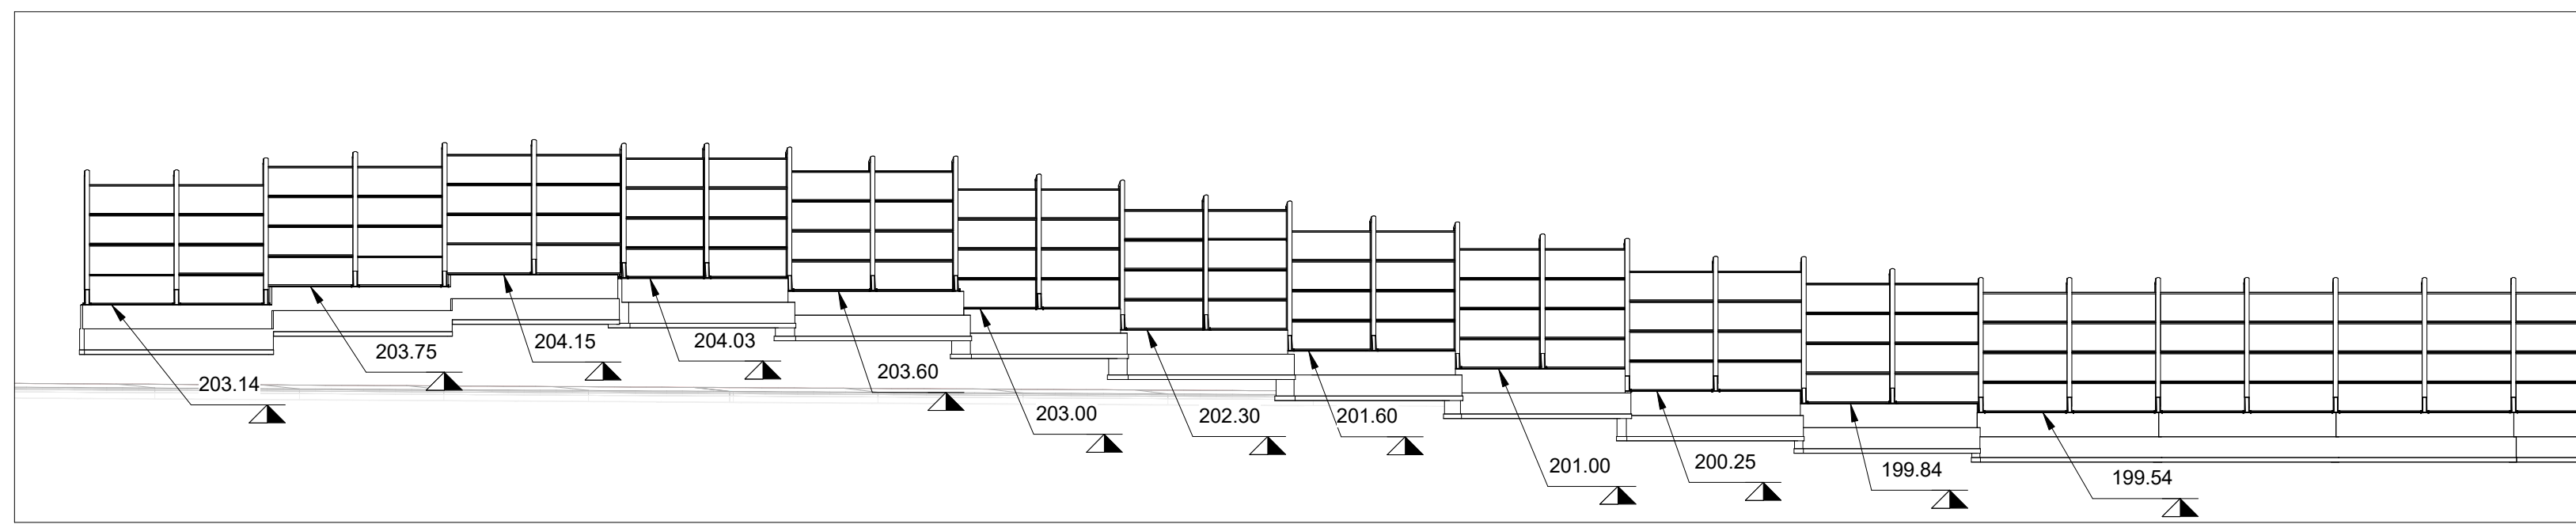



2 Sezione 01 WBS C.BA.44  
1 : 200

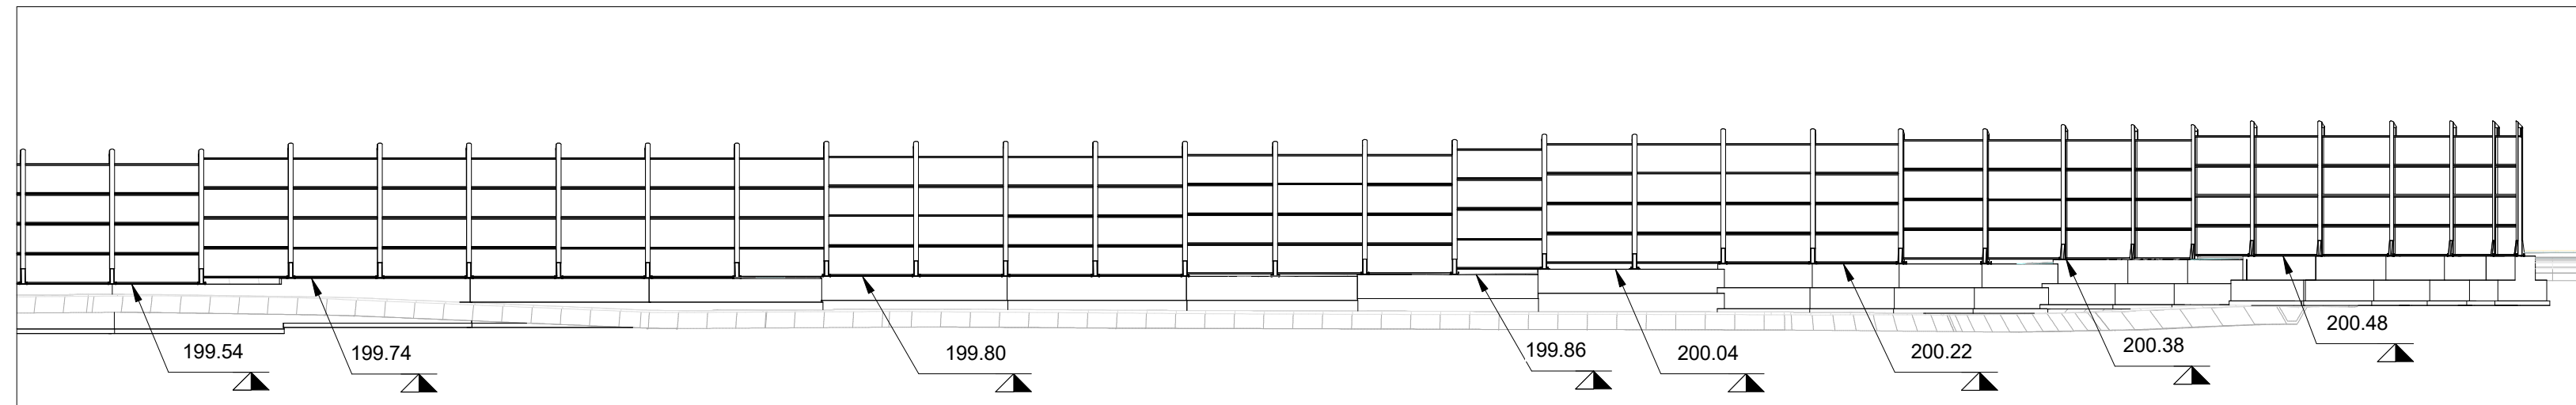

3 Sezione 02 WBS C.BA.44  
1 : 200

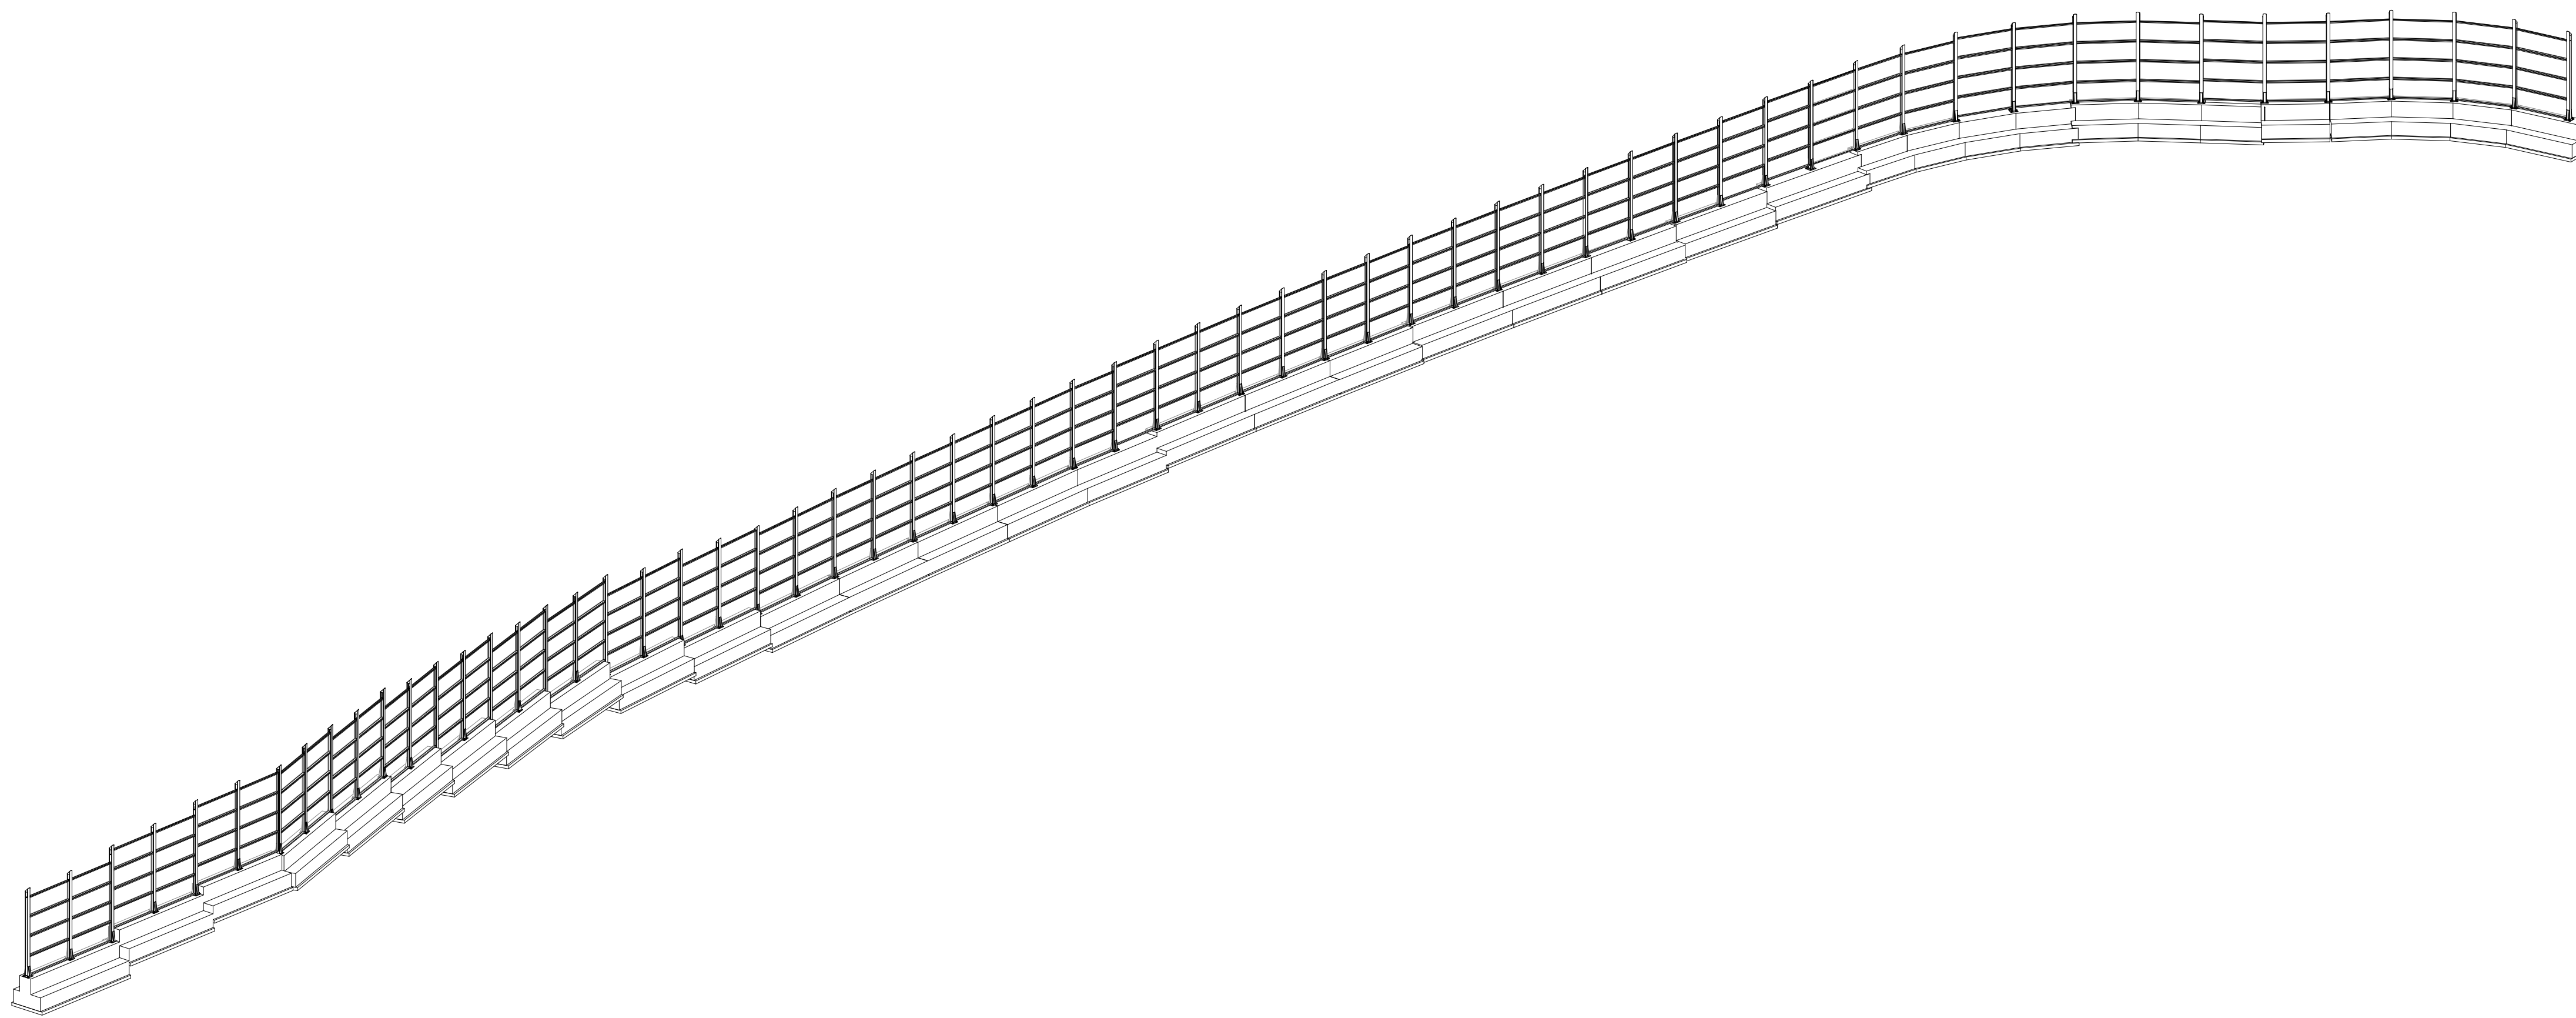

4 Assonometria generale WBS C.BA.44

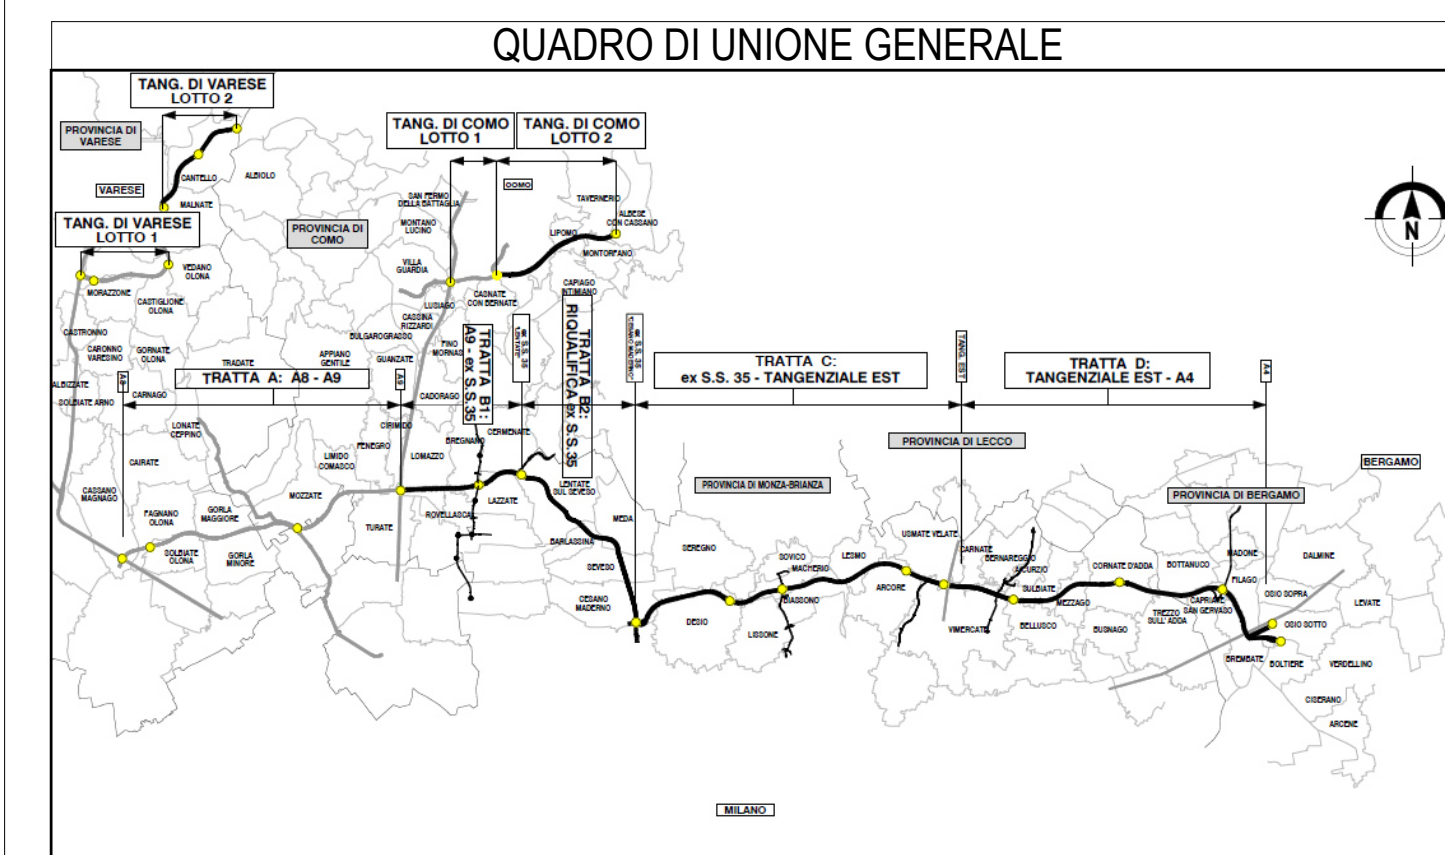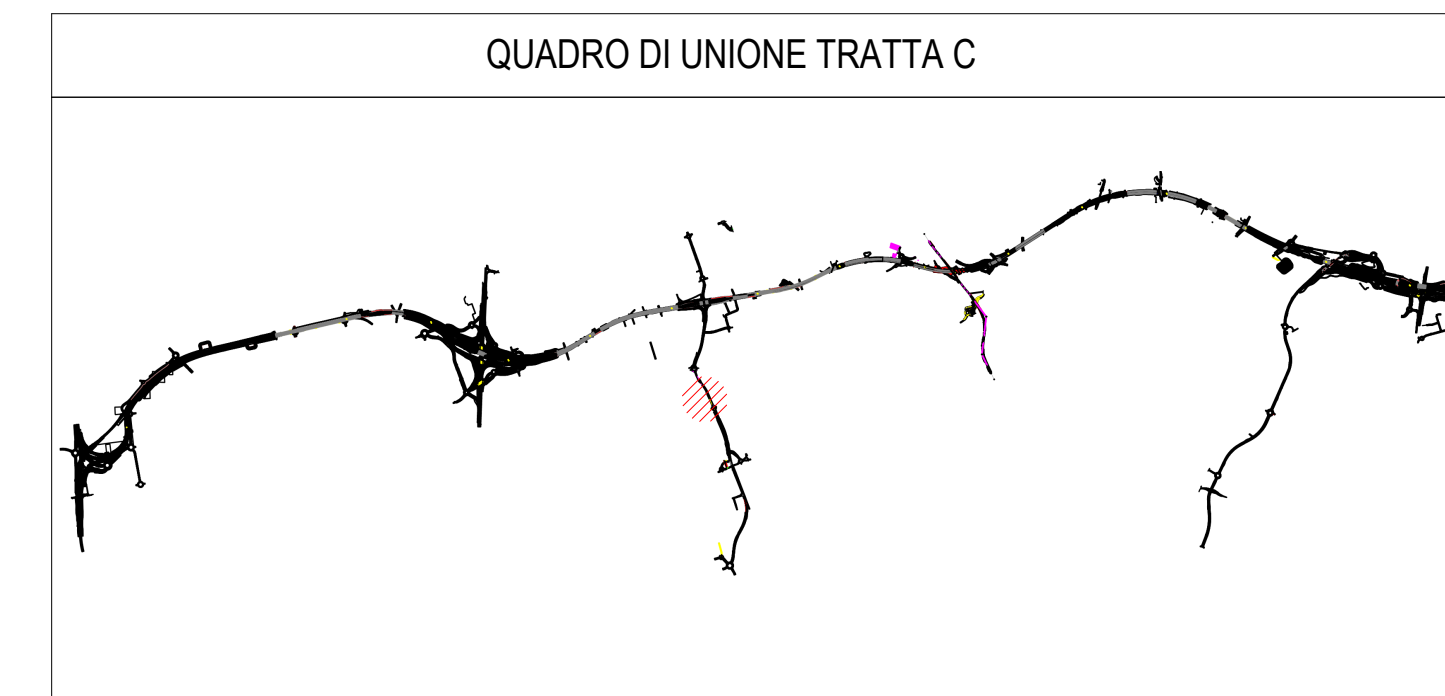




**COLLEGAMENTO AUTOSTRADALE**  
**DALMINE-COMO-VARESE-VALICO DEL GAGGIOLO E OPERE AD ESSO CONNESSE**  
CODICE C.U.P. F118060027001  
**PROGETTO ESECUTIVO**  
**TRATTA C**  
 Pianta WBS.C.BA.44 PT1

IDENTIFICAZIONE ELABORATO				CONTRAENTE GENERALE			
FASE PROGETTUALE	WBS	TRATTA	OPERA	<b>PEDELOMBARDA NUOVA S.c.p.A.</b>			
AMBITO	AMBE CC	CATEGORIA	OPERA				
DATA	15/09/2023	REVISIONE	A01	ELABORAZIONE PROGETTUALE			
SCALA	As indicated	PROGETTISTI	Ing. Alberto Rinaldi	RESPONSABILE INTEGRAZIONE PRESTAZIONI SPECIALISTICHE			
CONCEDENTE	CONCESSIONARI AUTOSTRADALI LOMBARDE	PROGETTISTA	Ing. Carlo Listori	Ing. Carlo Listori			
CONCESSIONARIO	CONCESSIONARI AUTOSTRADALI LOMBARDE	PROGETTISTA	PROGER	Ing. Enrico Moroni			

Il presente documento non potrà essere copiato, riprodotto o altrimenti pubblicato in tutto o in parte senza il consenso scritto di Autostrada Pademontana Lombarda S.p.A. Ogni utilizzo non autorizzato sarà perseguito a norma di legge. This document may not be copied, reproduced or published either in part or entirely without the written permission of Autostrada Pademontana Lombarda S.p.A. Unauthorized use will be persecuted by law.