
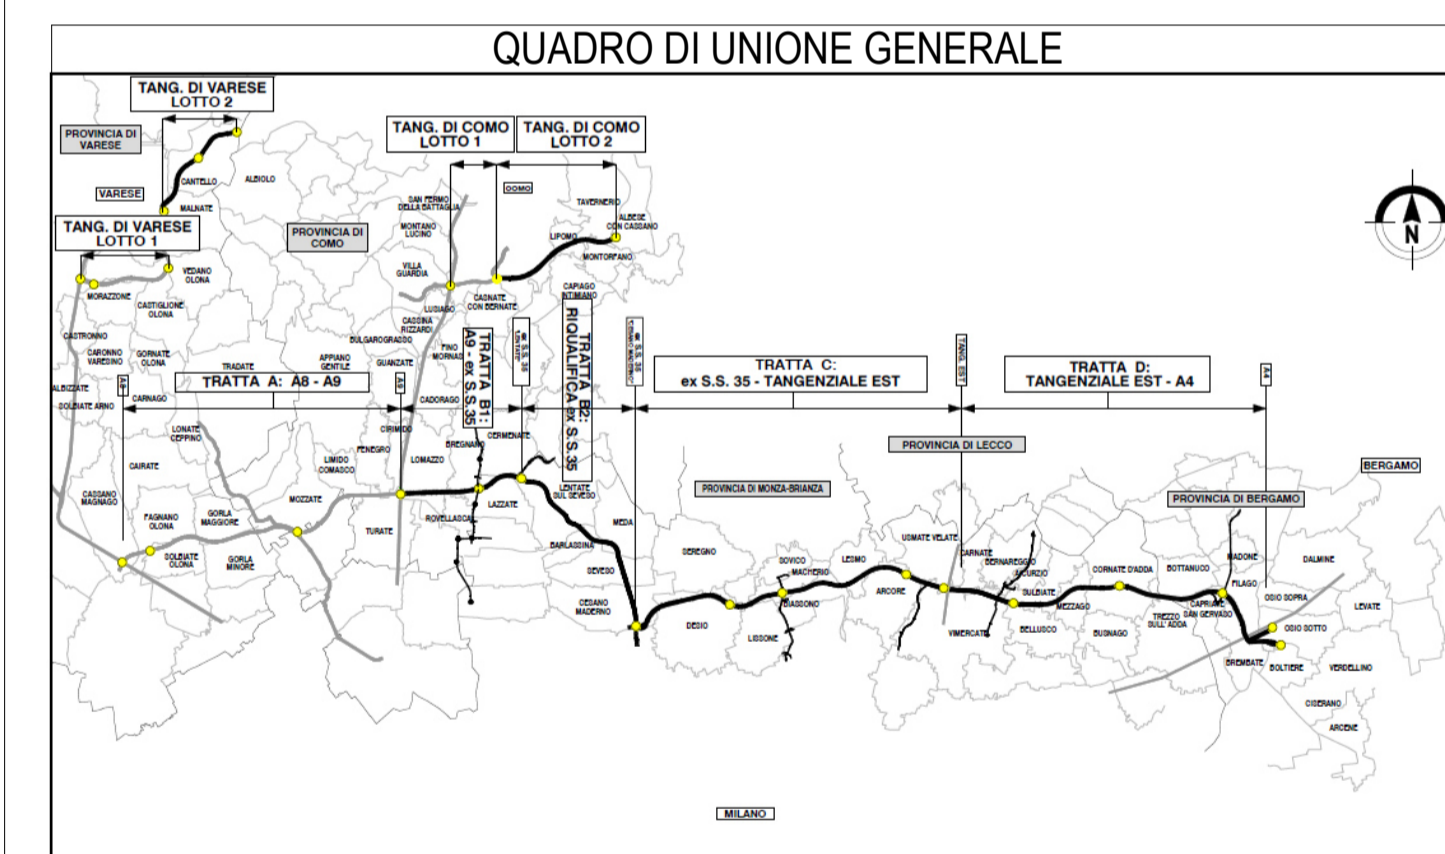
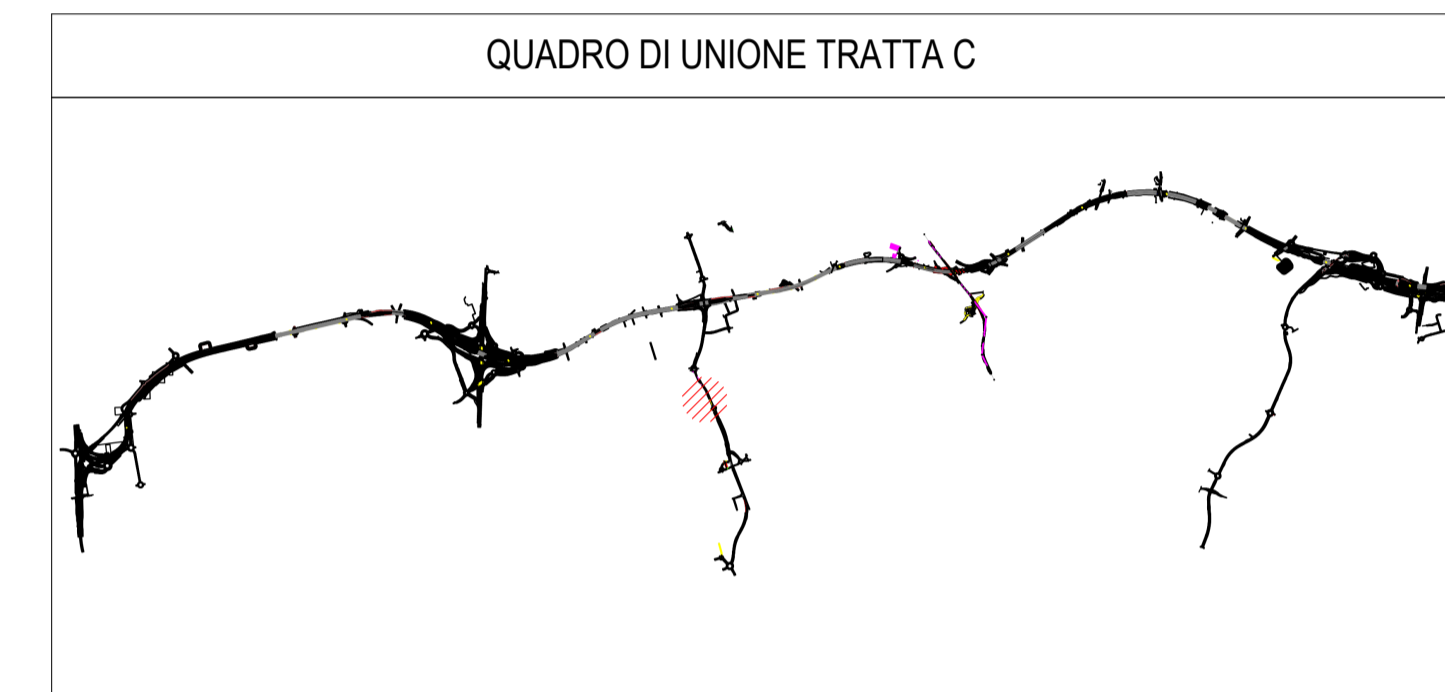
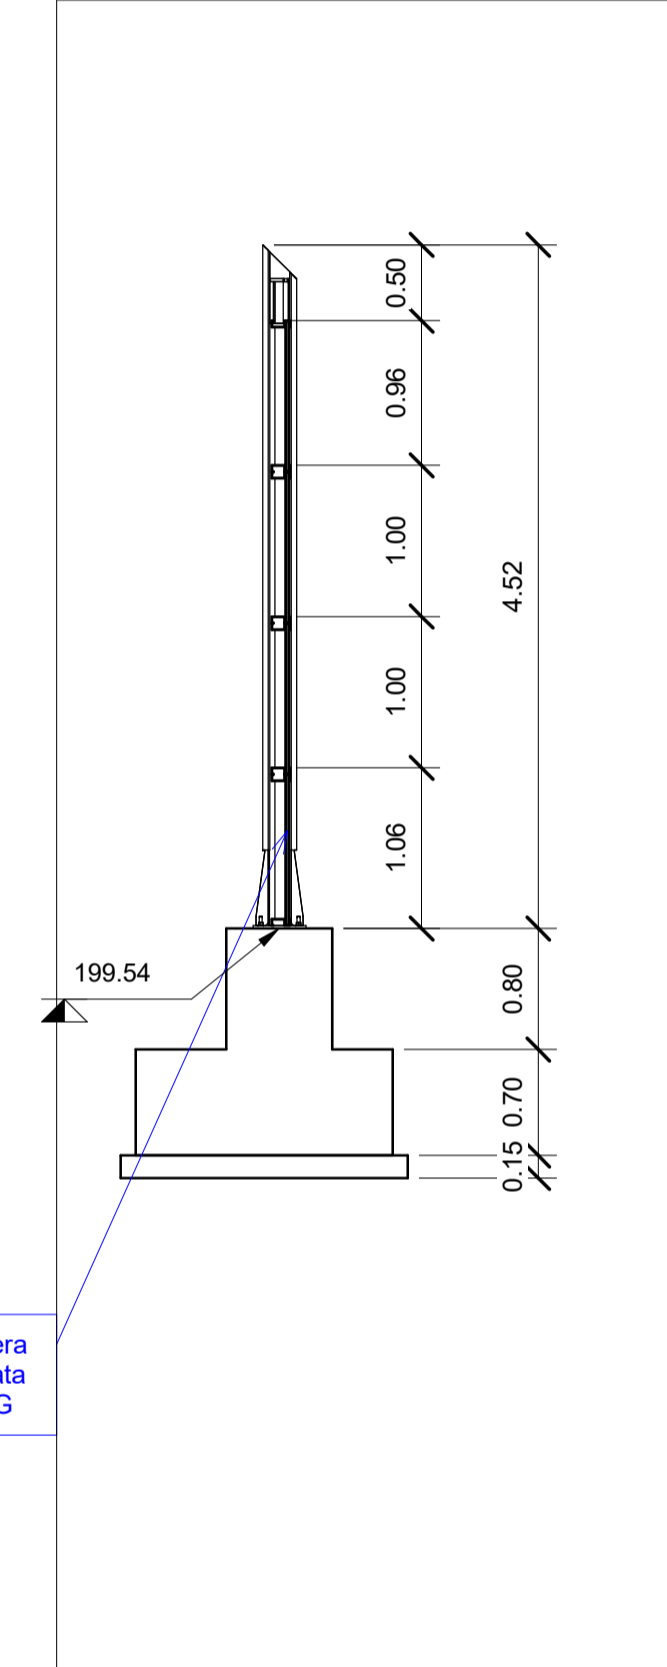


Abaco Coordinate di Tracciamento CBA44		
PUNTO n.	E	N
M.788	154565.195474	239235.559304
M.789	154563.659615	239238.136344
M.790	154562.031871	239240.656354
M.791	154560.404127	239243.176365
M.792	154558.770521	239245.692578
M.793	154557.139563	239248.210461
M.794	154555.476854	239250.707539
M.795	154553.814460	239253.204851
M.796	154552.109389	239255.673197
M.797	154550.405591	239258.142374
M.798	154548.690257	239260.603599
M.799	154546.975327	239263.065111
M.800	154545.219245	239265.497460
M.801	154543.469532	239267.935077
M.802	154541.402732	239270.097872
M.803	154539.330308	239272.266996


Abaco Coordinate di Tracciamento CBA44		
PUNTO n.	E	N
M.804	154537.166478	239274.344937
M.805	154535.002777	239276.423011
M.806	154532.819877	239278.480639
M.807	154530.636890	239280.538603
M.808	154528.437316	239282.578670
M.809	154526.237864	239284.618885
M.810	154524.021339	239286.640521
M.811	154521.804819	239288.662181
M.812	154519.575578	239290.669788
M.813	154517.346338	239292.677395
M.814	154515.795290	239295.240683
M.815	154514.268709	239297.823230
M.816	154512.742128	239300.405777
M.817	154511.215548	239302.988325
M.818	154509.688967	239305.570872
M.819	154508.162386	239308.153419

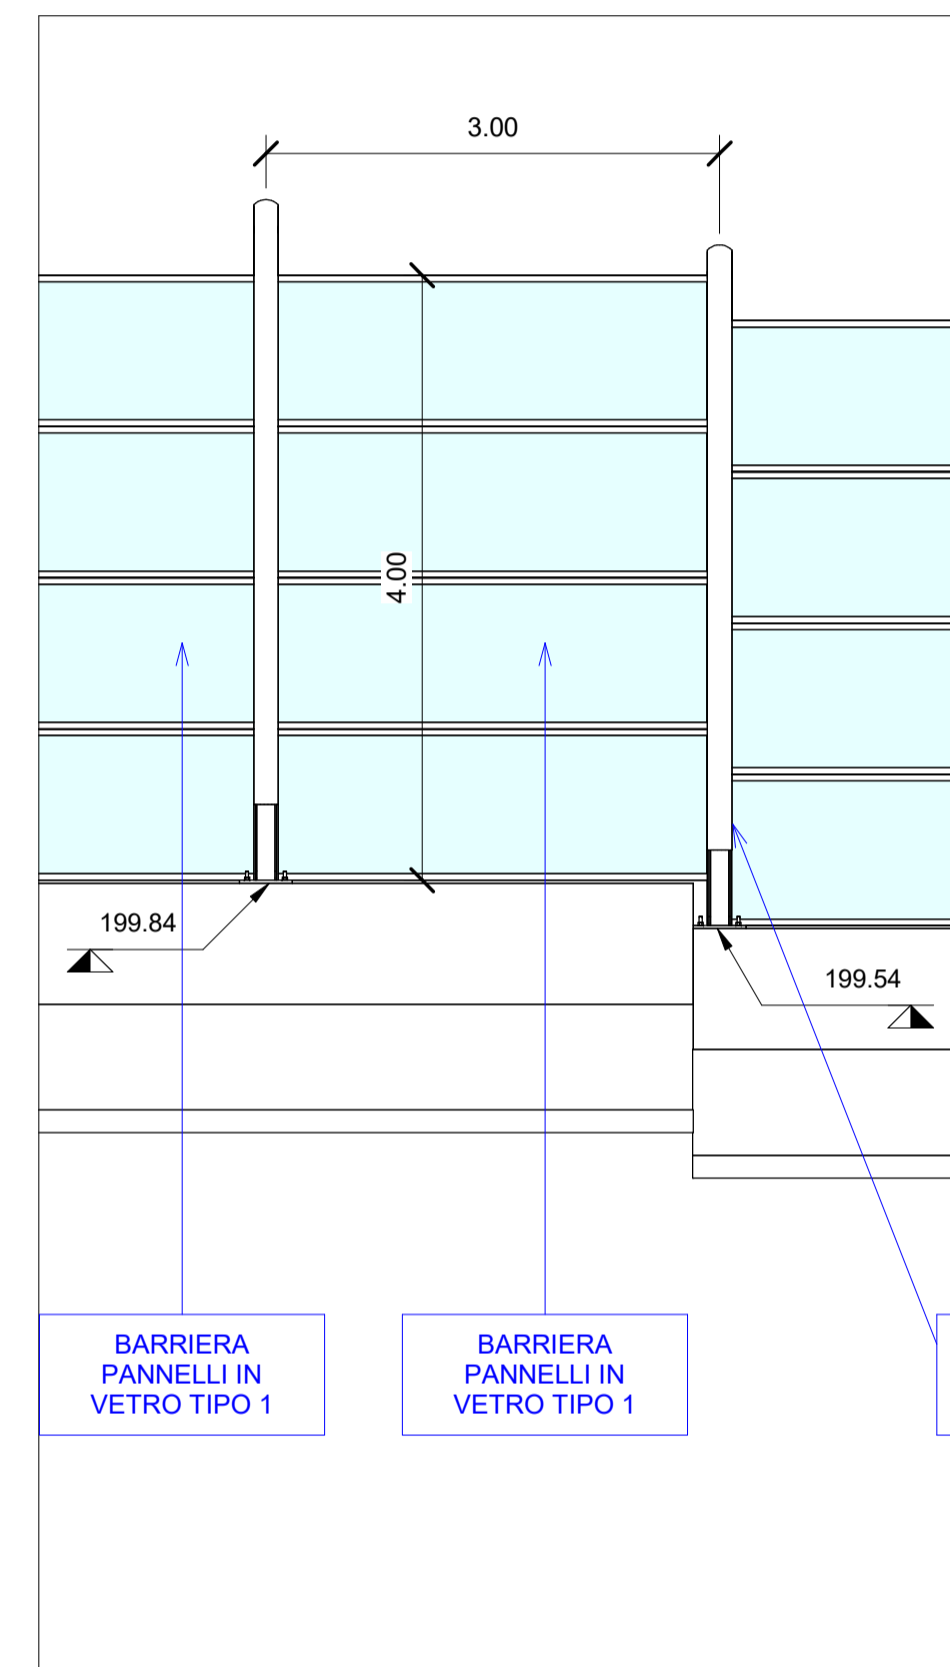

1 Stralcio planimetrico WBS C.BA. 44 PT1
1 : 200

2 Sezione tipologica
1 : 50

3 Sezione tipologica
1 : 50

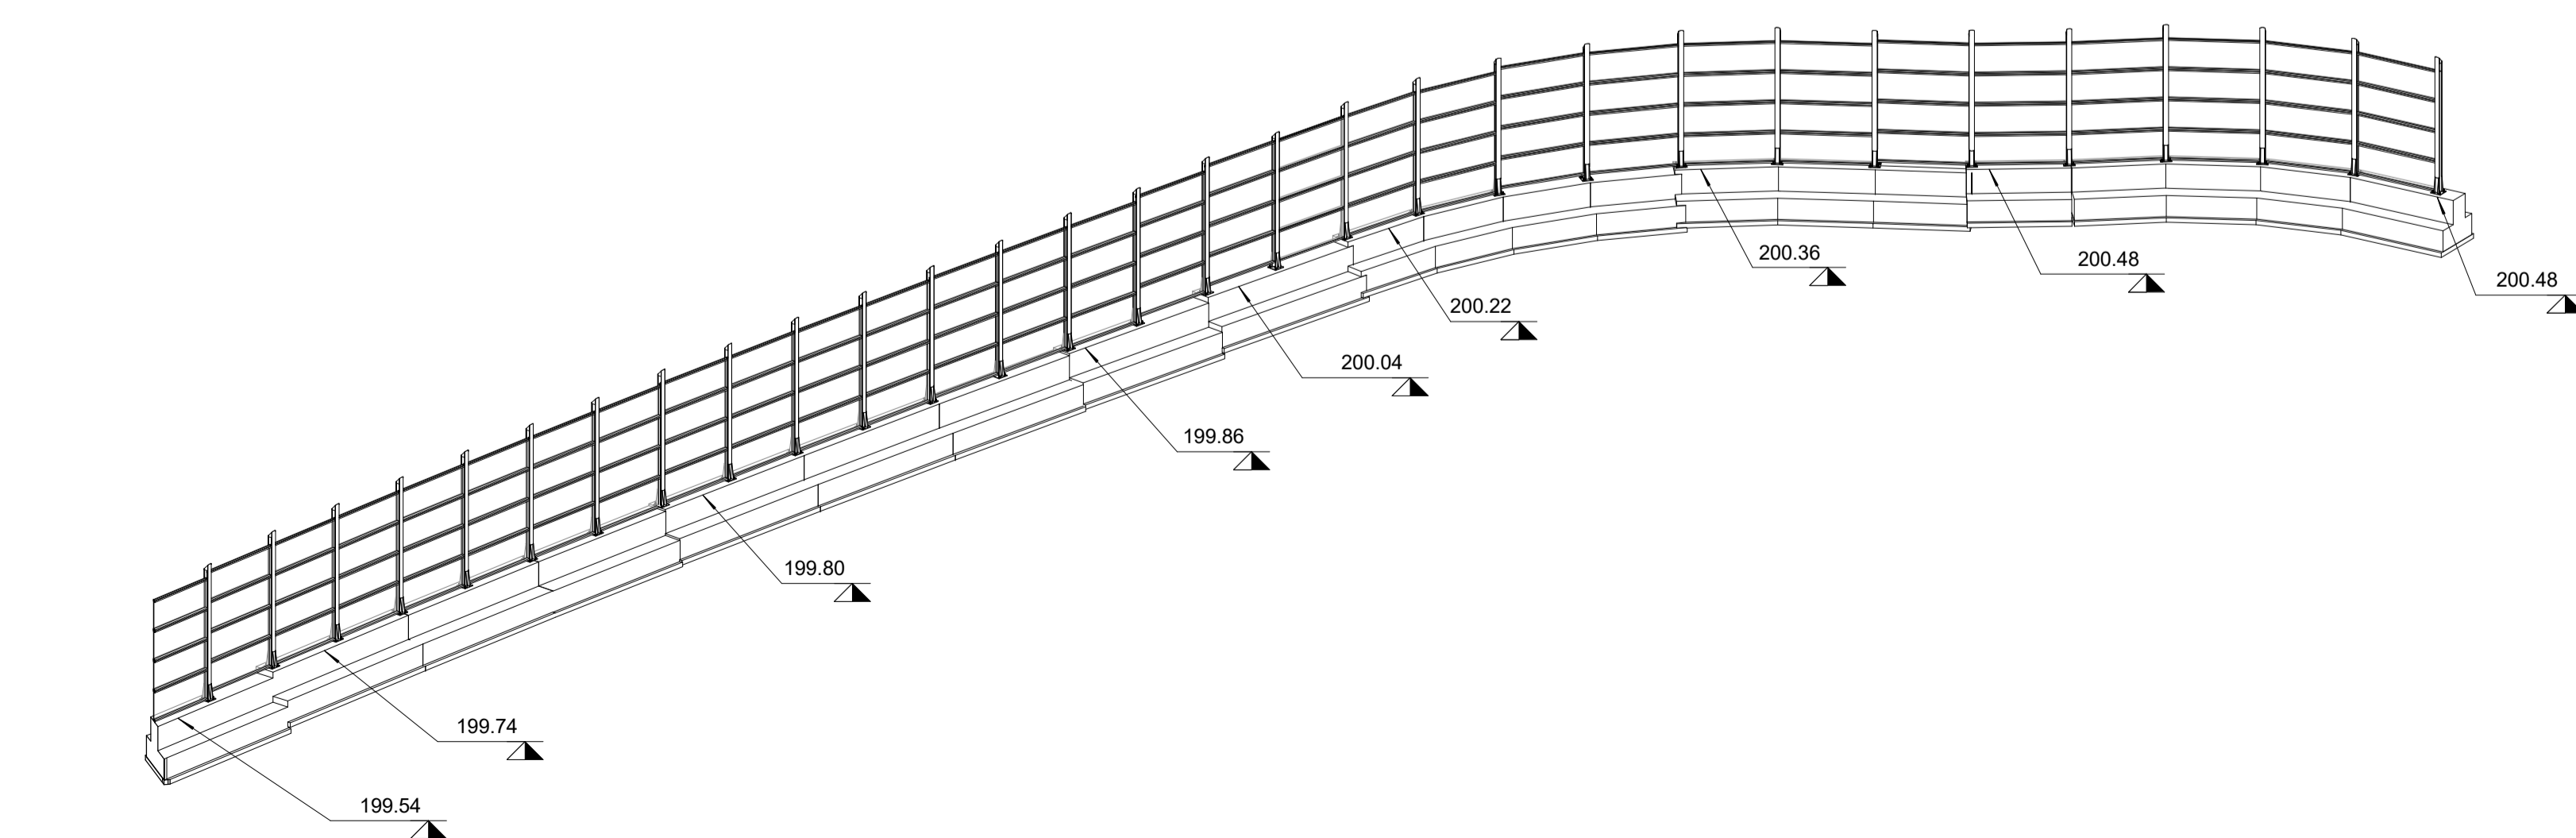

4 Assonometria WBS C.BA.44 PT1

COLLEGAMENTO AUTOSTRADALE
DALMINE-COMO-VARESE-VALICO DEL GOTTO E OPERE AD ESSO CONNESSE
CODICE C.U.P. F118080027001
PROGETTO ESECUTIVO
TRATTA C
 Pianta WBS.C.BA.44 PT2

IDENTIFICAZIONE ELABORATO		CONTRAENTE GENERALE	
FASE PROGETTUALE	WBS	PEDELOMBARDA NUOVA S.c.p.A.	
AMBITO	TRATTA	DATA	15/09/2023
CATEGORIA	OPERA	REVISIONE	A01
PARTE DI OPERA	TIPO ELABORATO	ELABORAZIONE PROGETTUALE	
PROIEZIONE	PROIEZIONE	PROGETTISTI	Ing. Alberto Rinaldi Erre Via S.r.l.
REVISIONE ESTERNA	A	RESPONSABILE	Ing. Carlo Listori
		PRESTAZIONI SPECIALISTICHE	Ing. Carlo Listori
		CONCEDENTE	CONCESSIONARIO
		CONCESSIONARI	PROGER, ROCK, S&P, S&P, S&P