

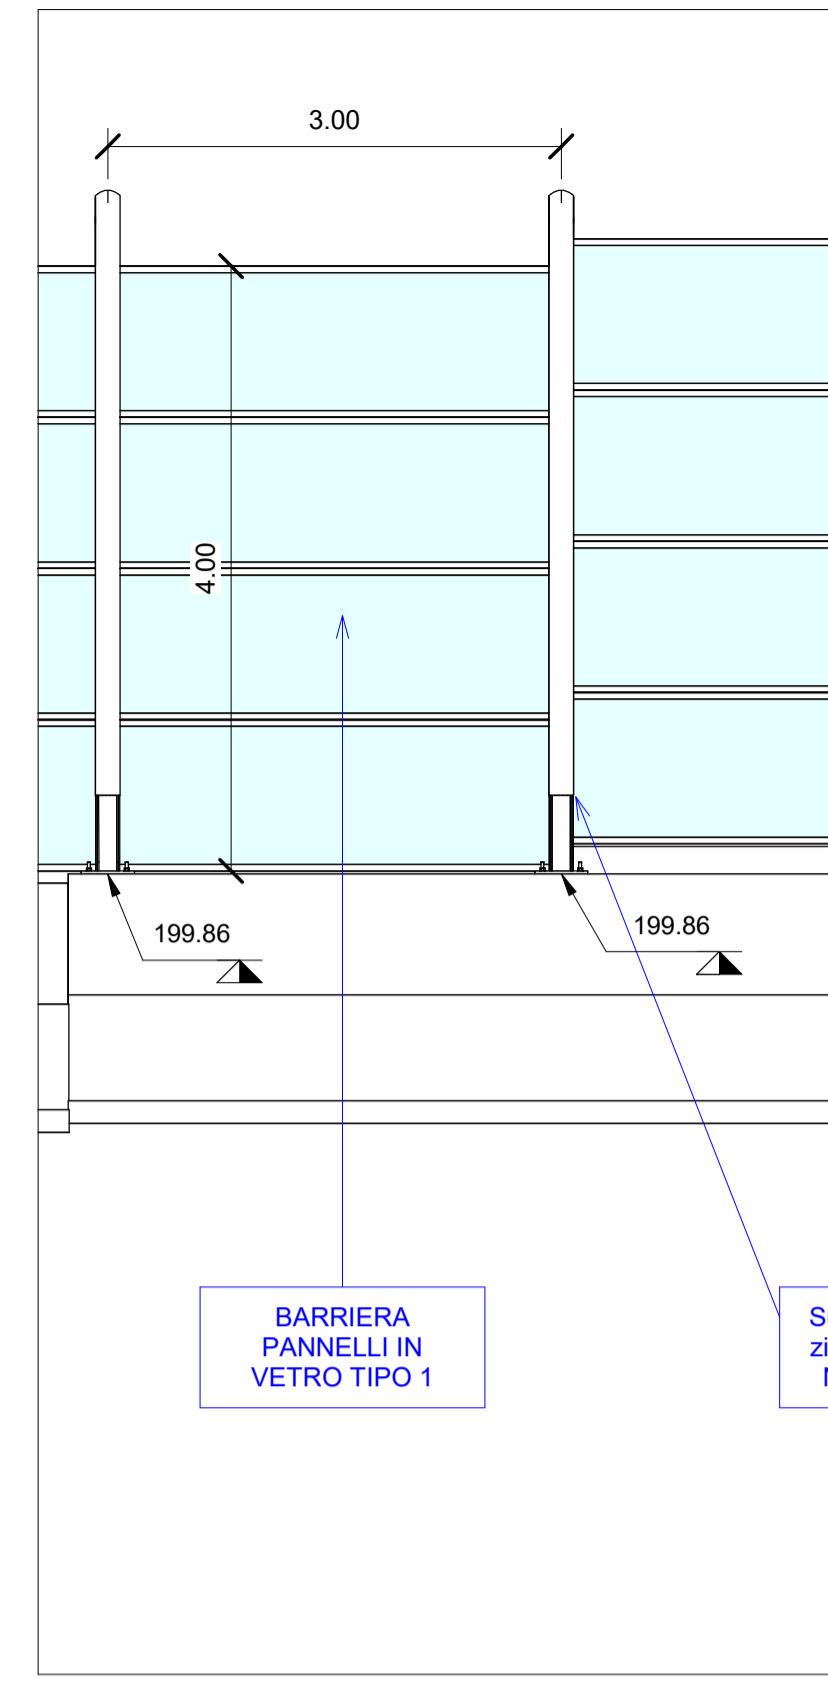



Abaco Coordinate di Tracciamento CBA44		
PUNTO n.	E	N
M.759	154584.305914	239159.722159
M.760	154586.070222	239162.148519
M.761	154589.830797	239173.491851
M.762	154588.640689	239170.743955
M.763	154590.988761	239176.265277
M.764	154591.675526	239179.185611
M.765	154591.865160	239182.179612
M.766	154591.552341	239185.163258
M.767	154590.743663	239188.052388
M.768	154589.507705	239190.785401
M.769	154588.204302	239193.444533
M.770	154586.864085	239196.150069
M.771	154581.401655	239206.856270
M.772	154578.591618	239212.157561
M.773	154575.721000	239217.426280
M.774	154572.793722	239222.649489
M.775	154569.794772	239227.842077
M.776	154571.296161	239225.239045
M.777	154574.252629	239220.042441
M.778	154577.156129	239214.791775
M.779	154585.513793	239198.829008
M.780	154568.271758	239230.416402
M.781	154566.731333	239232.982264
M.782	154584.163523	239201.507901
M.783	154582.024526	239157.774015
M.784	154587.220203	239164.919357
M.785	154587.819442	239167.858727
M.786	154582.787164	239204.173434
M.787	154579.996660	239209.506871

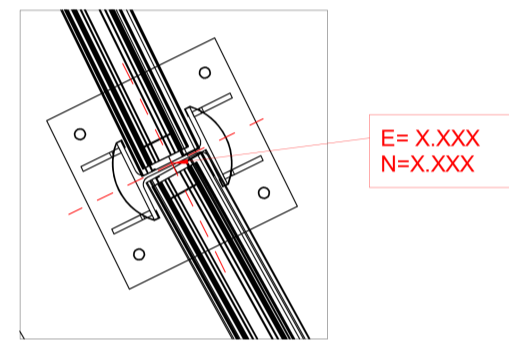


2 Sezione tipologica
1 : 50

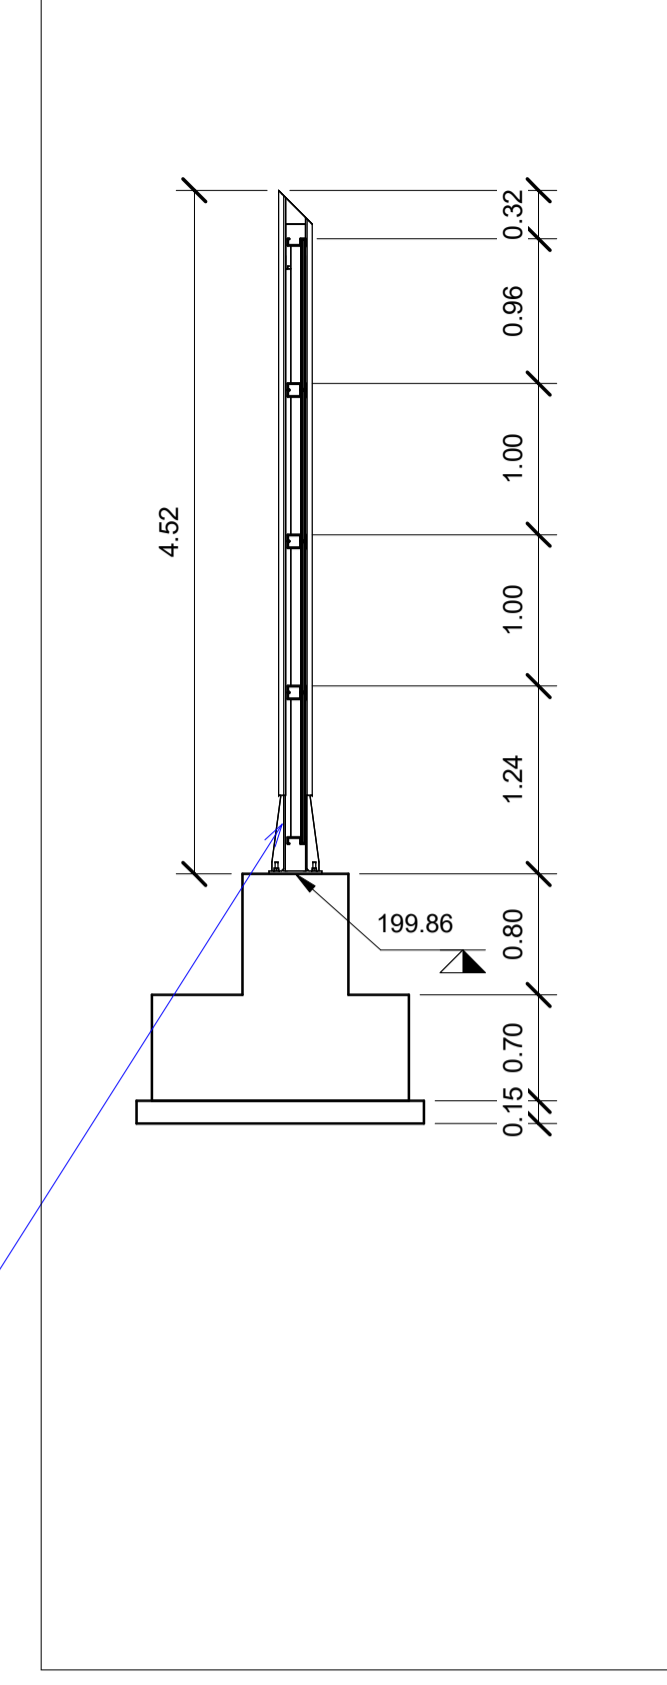


3 Sezione tipologica
1 : 50

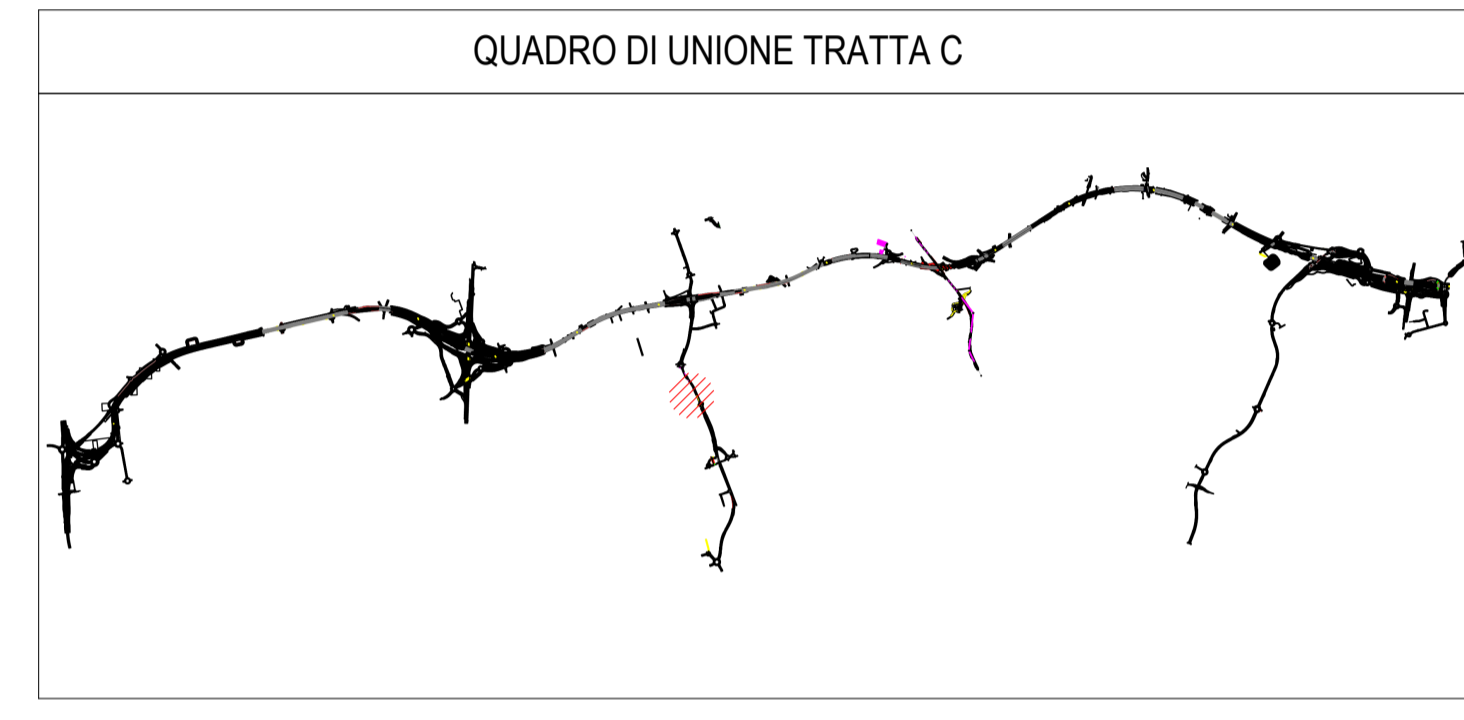

1 Stralcio planimetrico WBS C.BA.44 PT2
1 : 200

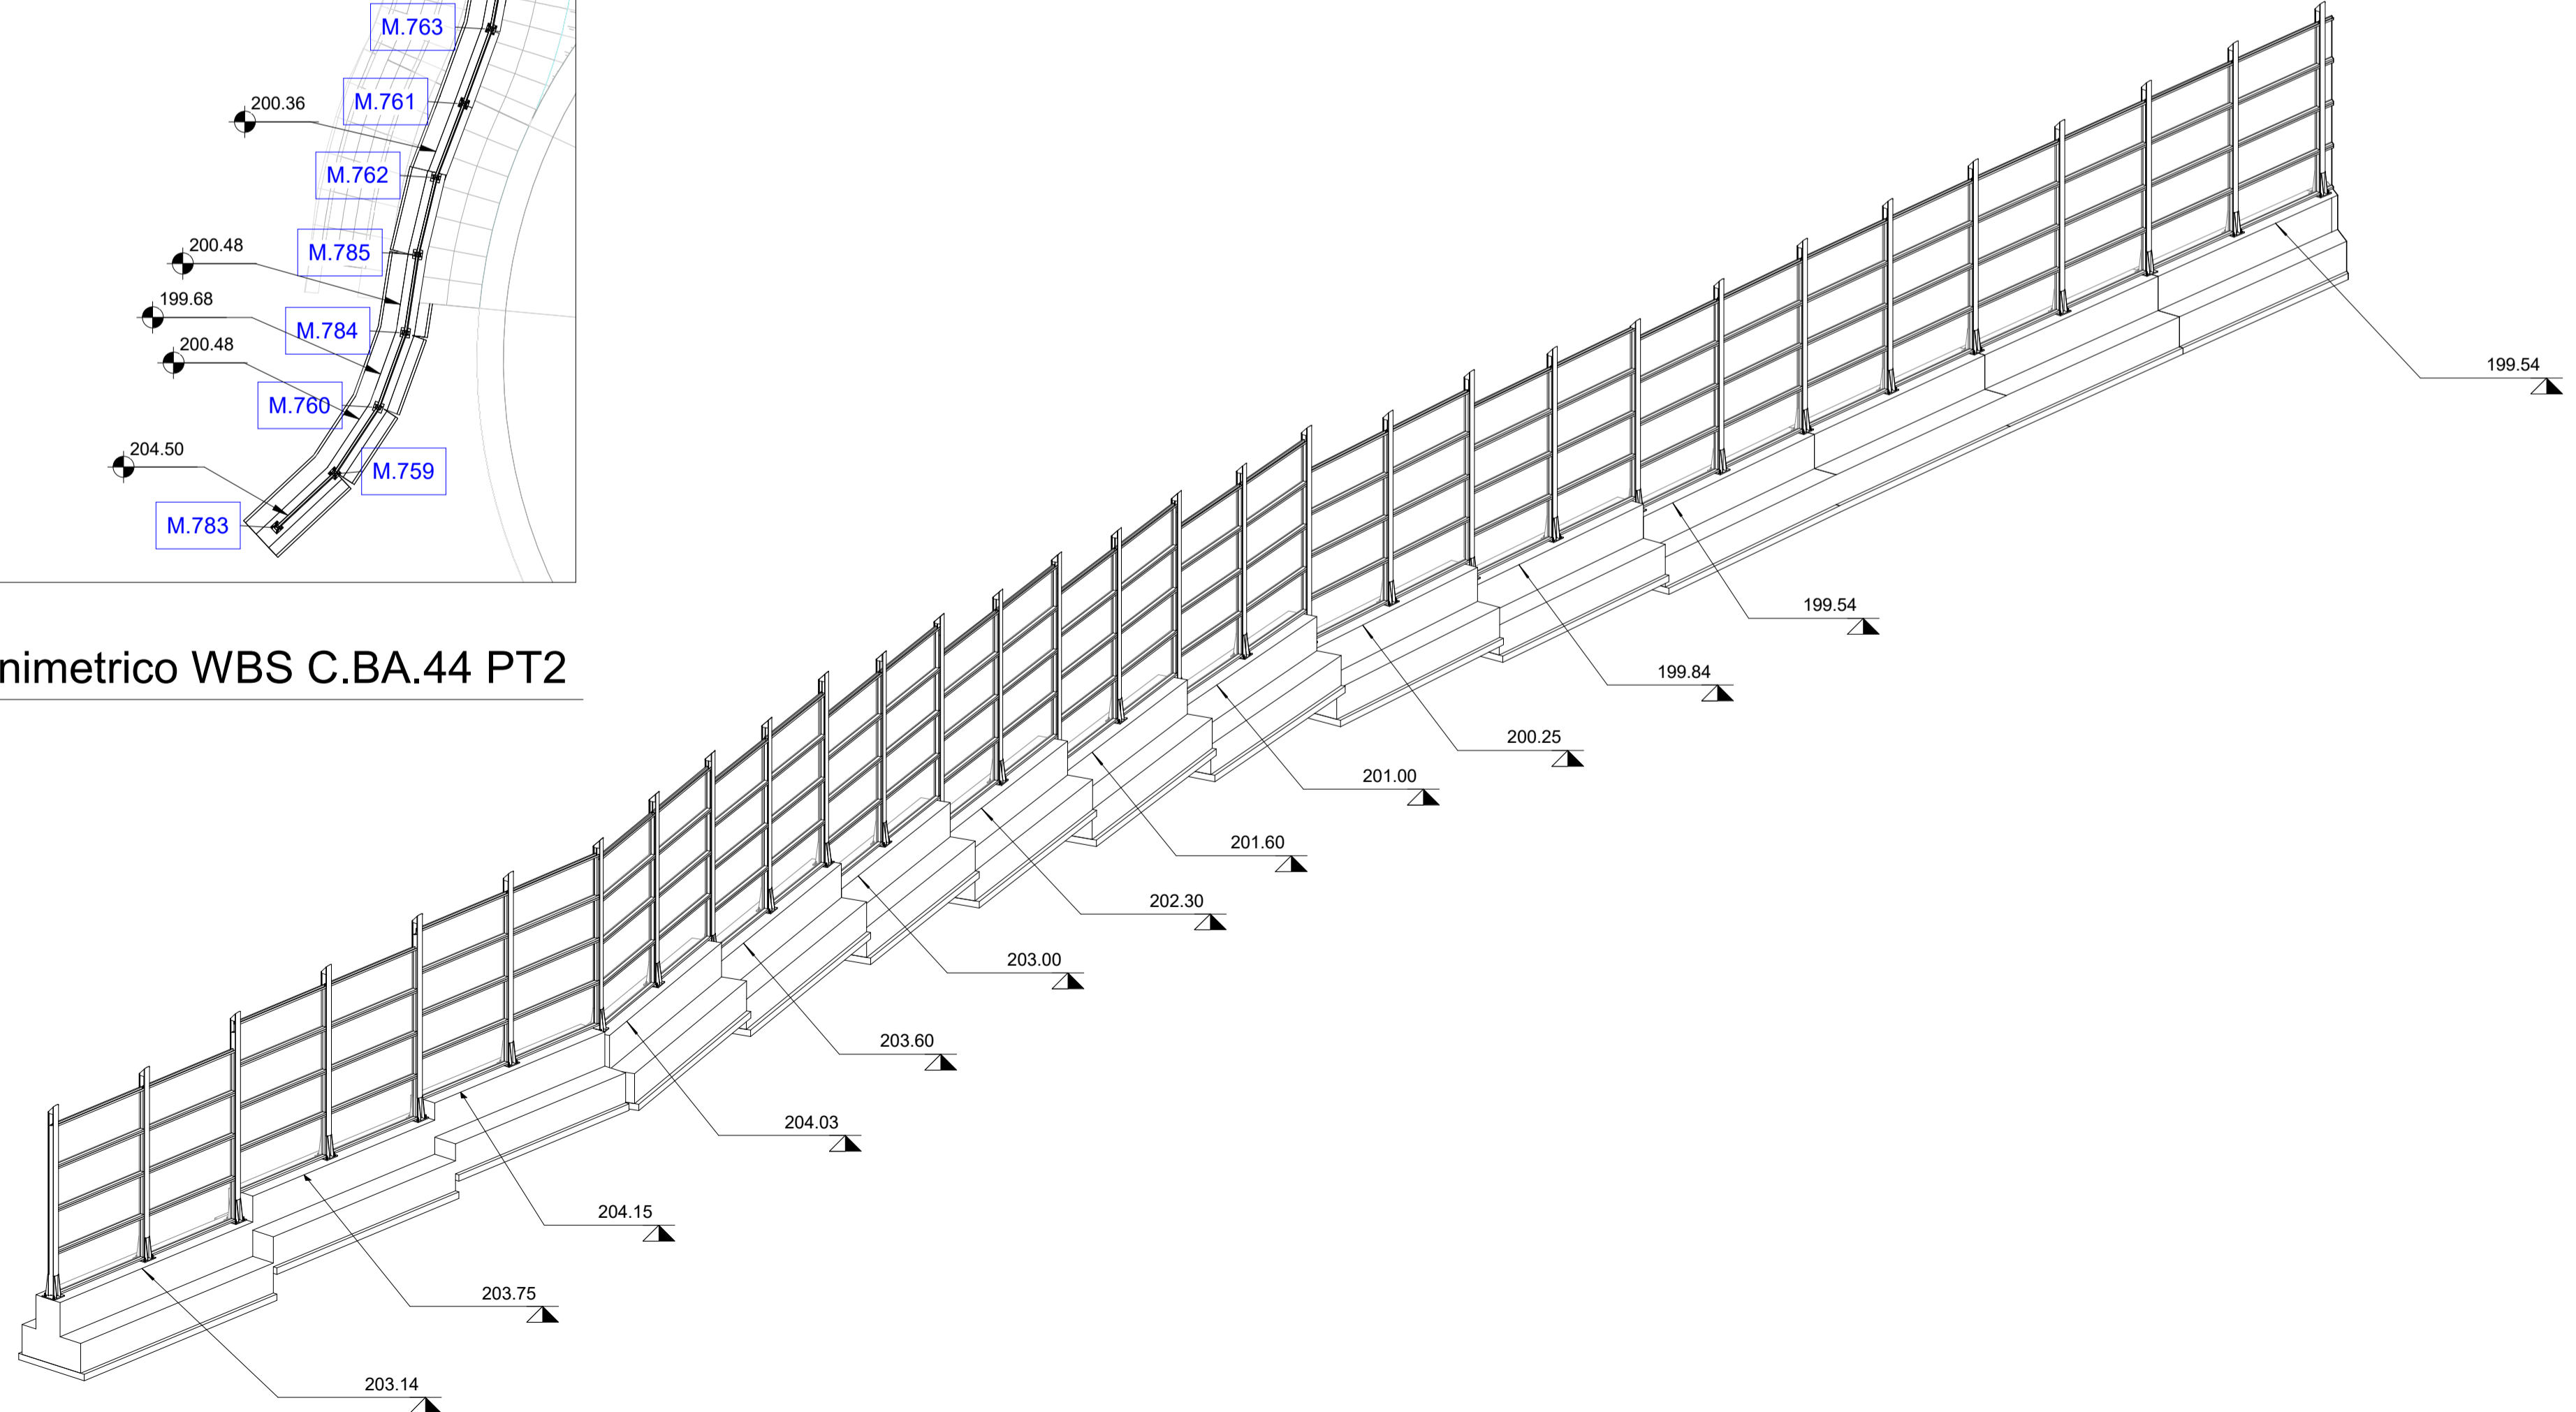

4 Assonometria WBS C.BA.44 PT2

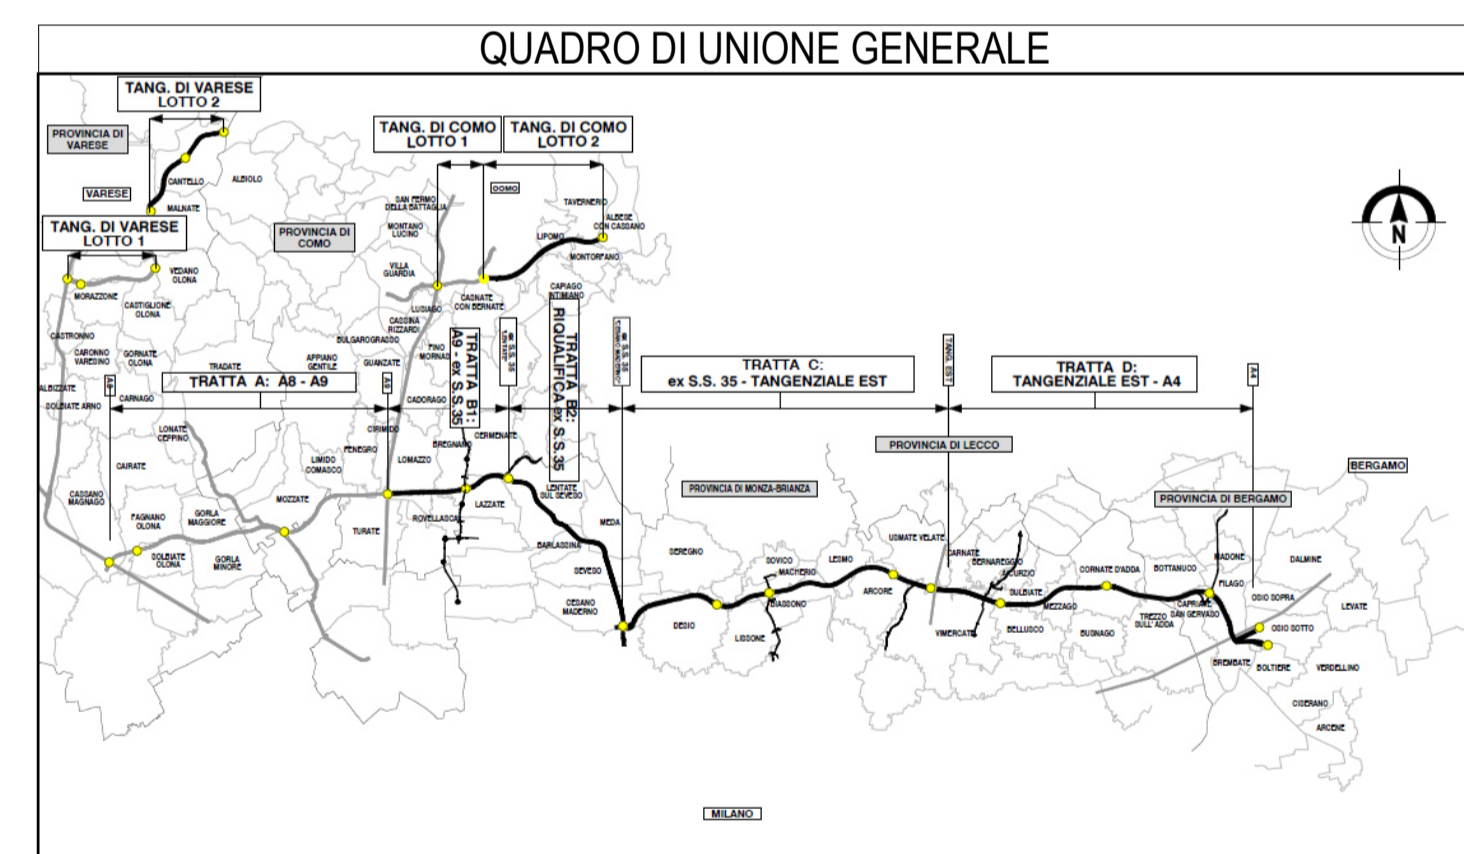

COLLEGAMENTO AUTOSTRADALE
DALMINE-COMO-VARESE-VALICO DEL GAGGIOLO E OPERE AD ESSO CONNESSE
CODICE C.U.P. F118060021001
PROGETTO ESECUTIVO
TRATTA C
 Sezioni WBS.C.BA.44

IDENTIFICAZIONE ELABORATO		CONTRAENTE GENERALE	
FASE PROGETTUALE	WBS	PEDELOMBARDA NUOVA S.p.A.	
AMBITO	TRATTA	DATA	REVISIONE
CATEGORIA	OPERA	15/09/2023	A01
PARTE DI OPERA	TIPO ELABORATO	ELABORAZIONE PROGETTUALE	
PROGRESSIVA	REVISIONE ESTERNA	PROGETTISTI	RESPONSABILE
A		Ing. Alberto Rinaldi	INTEGRAZIONE
		Erre Via A. S.r.l.	PRESTAZIONI
		INGENIERIA	SPECIALISTICHE
		Ing. Carlo Listori	
CONCEDENTE	CONCESSIONARIO	PROGETTISTA	
CONCESSIONARI AUTOSTRADALI LOMBARDE	Autorisposta Pedemontana Lombarda	PROGER	

Il presente documento non potrà essere copiato, riprodotto o altrimenti pubblicato in tutto o in parte senza il consenso scritto di Autorisposta Pedemontana Lombarda S.p.A. Ogni utilizzo non autorizzato sarà perseguito a norma di legge. This document may not be copied, reproduced or published either in part or entirely without the written permission of Autorisposta Pedemontana Lombarda S.p.A. Unauthorized use will be persecuted by law.