



3 Sezione 01 WBS C.BA.45
1 : 500

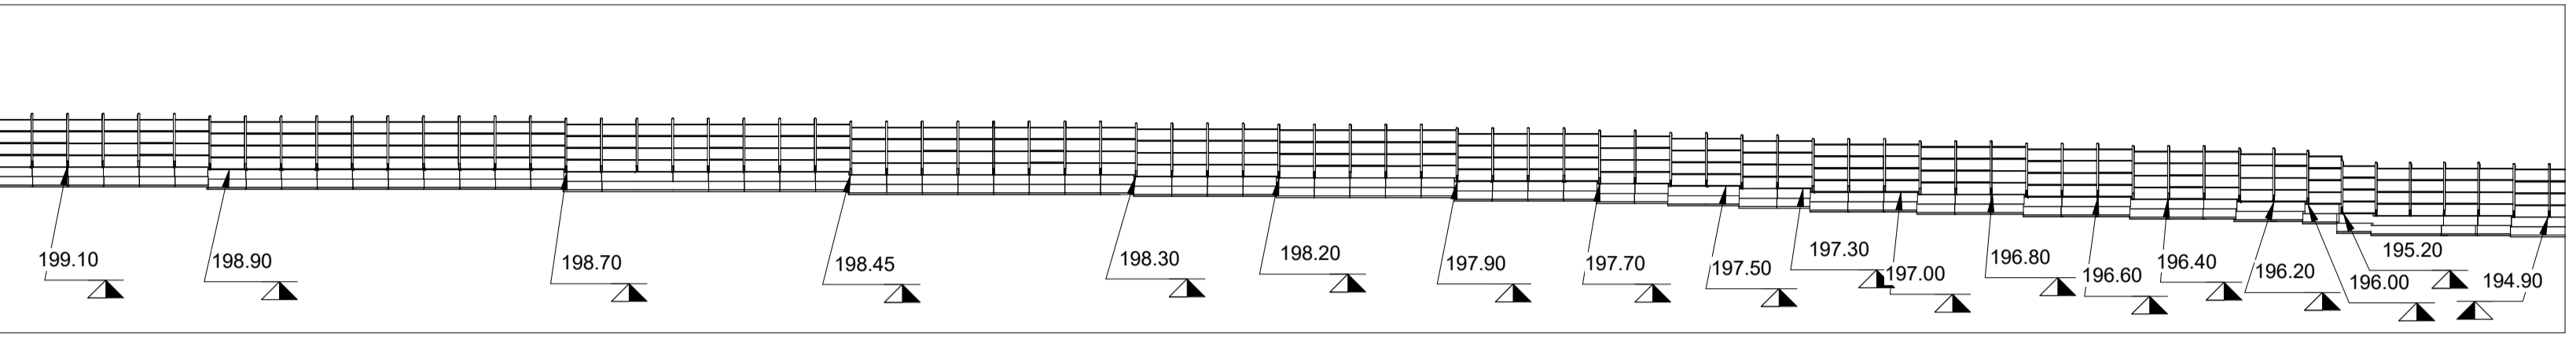


4 Sezione 01 WBS C.BA.45
1 : 500


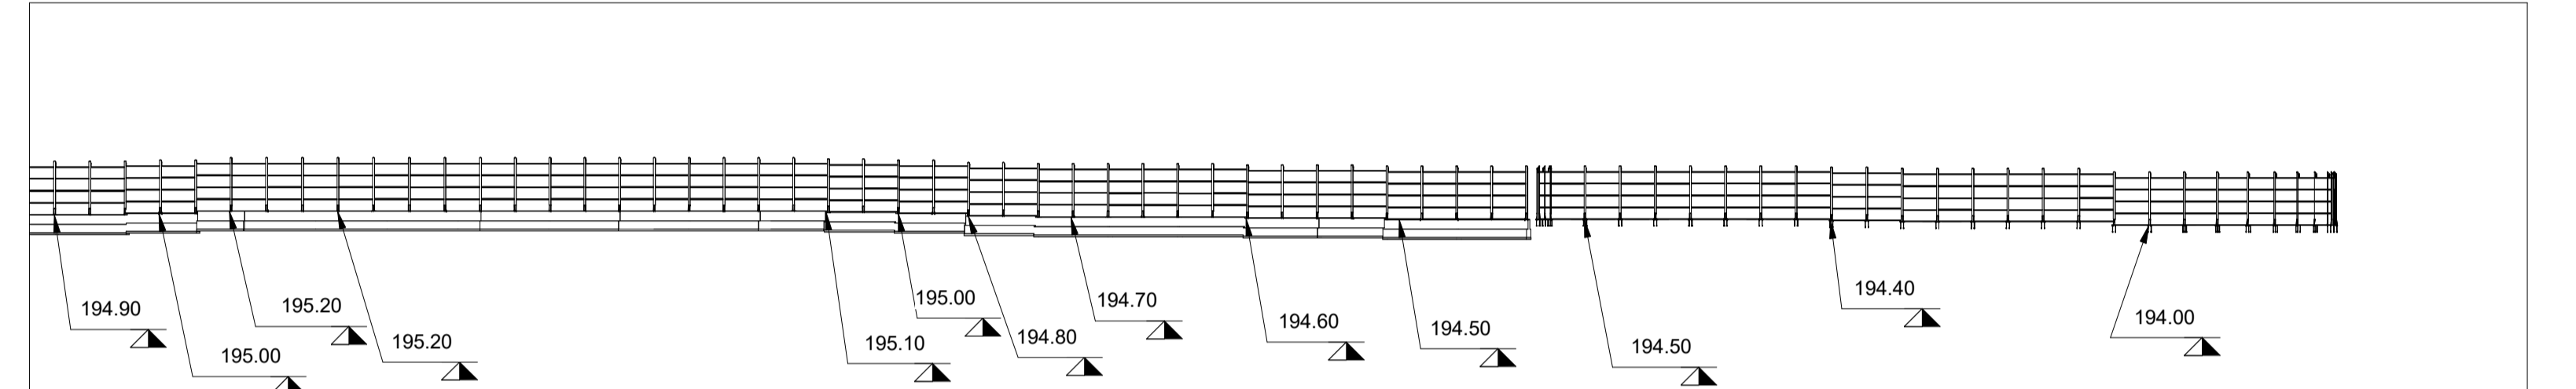


5 Sezione 01 WBS C.BA.45
1 : 500

2 Stalcio Planimetrico WBS C.BA.45
1 : 1500

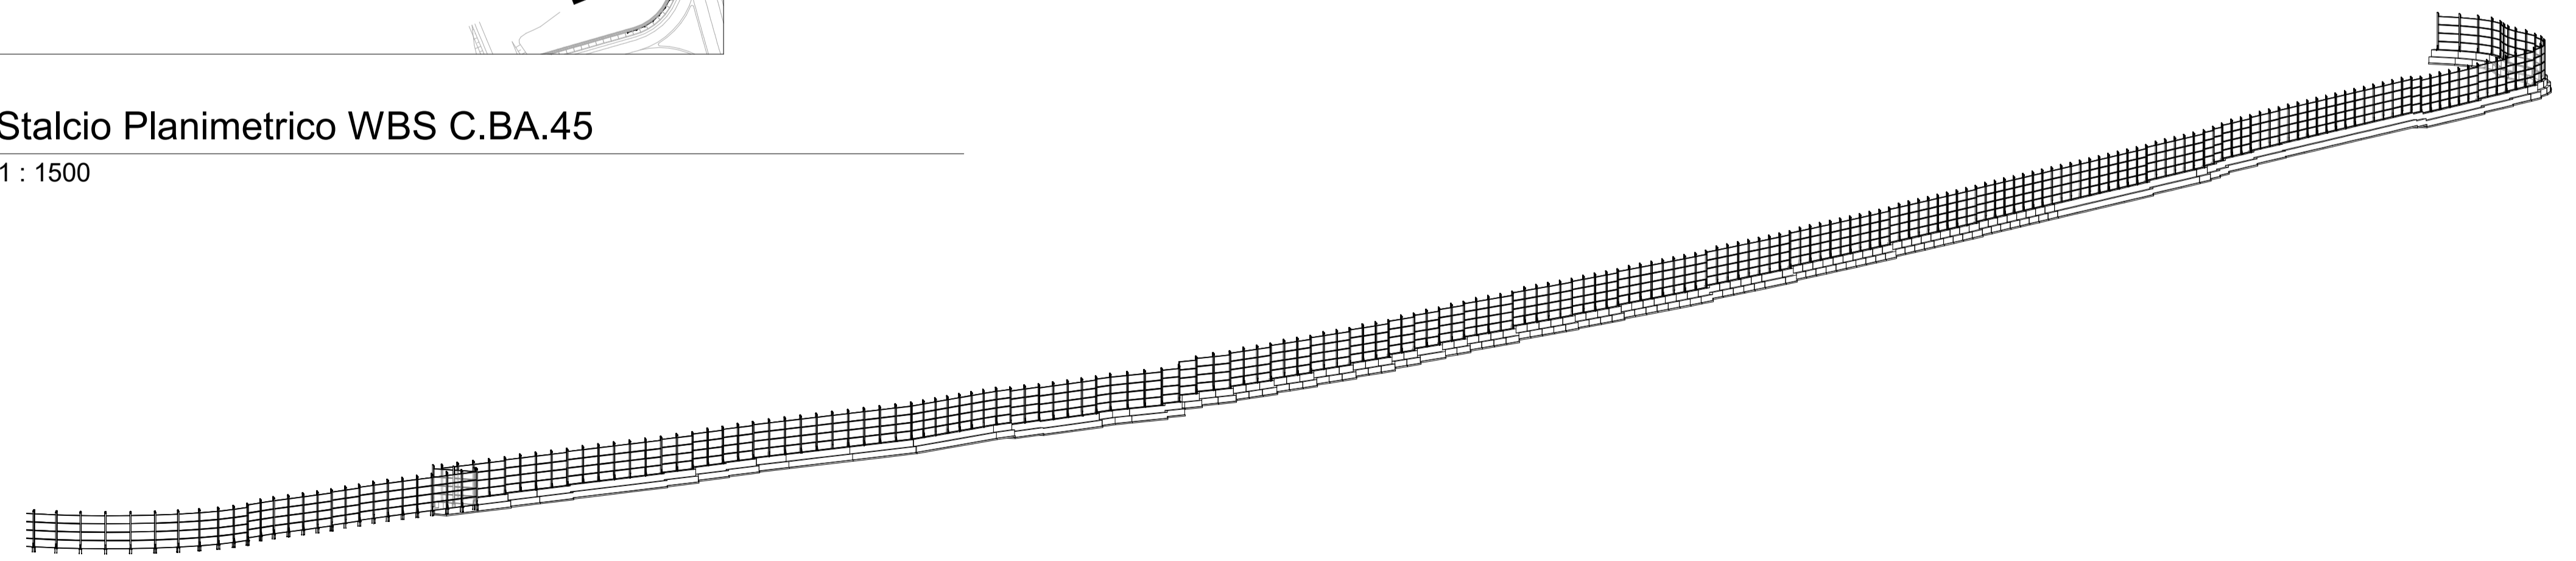

1 Assonometria generale WBS C.BA.45

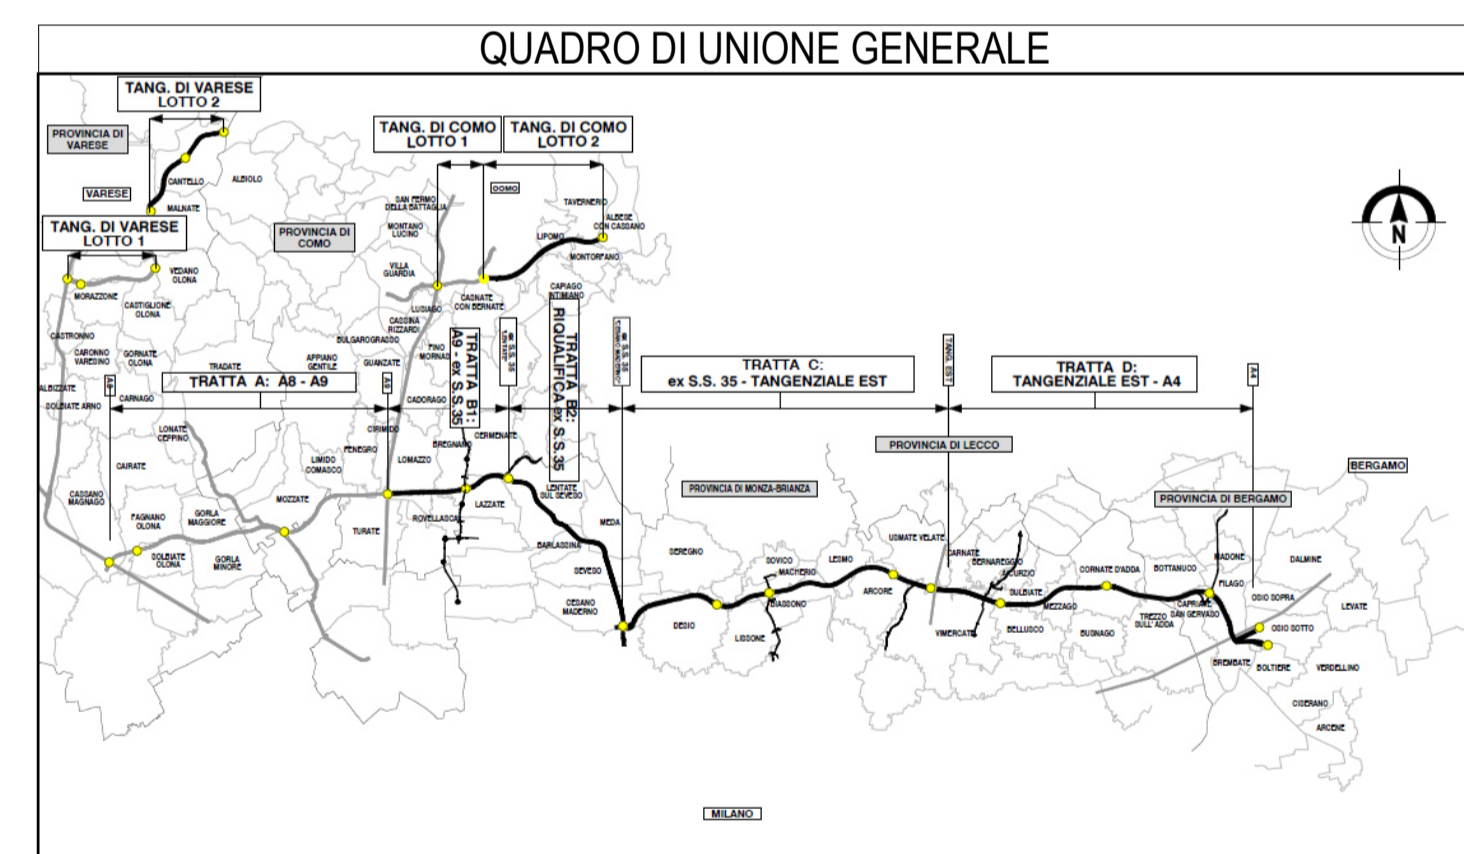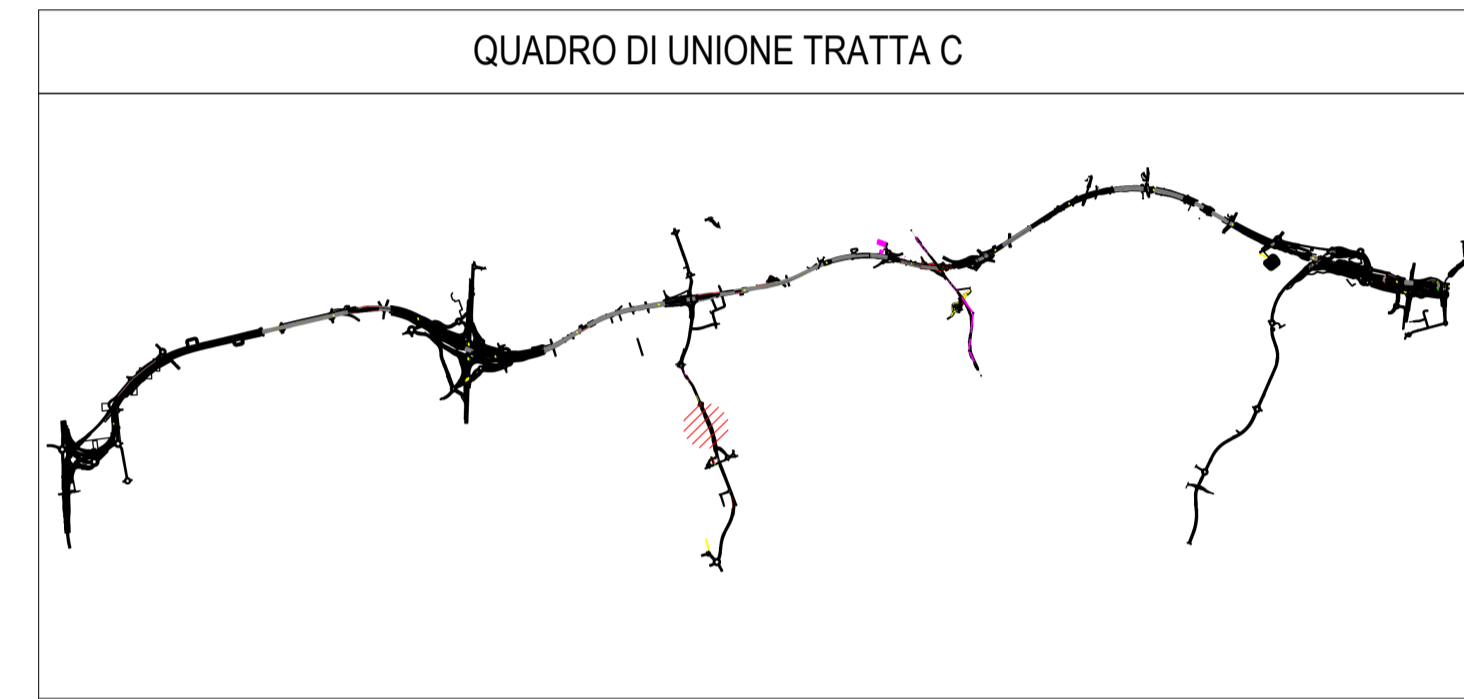

COLLEGAMENTO AUTOSTRADALE
DALMINE-COMO-VARESE-VALICO DEL GAGGIOLO E OPERE AD ESSO CONNESSE
CODICE C.U.P. F11B060027007
PROGETTO ESECUTIVO
TRATTA C
WBS.C.BA.45

IDENTIFICAZIONE ELABORATO		CONTRAENTE GENERALE	
WBS	PEDELOMBARDA NUOVA S.c.p.A.	DATA	REVISIONE
AMBITO		15/09/2023	A01
TRATTA		ELABORAZIONE PROGETTUALE	
CATEGORIA		PROGETTISTI	RESPONSABILE
OPERA		Ing. Alberto Rinaldi	INGEGNERIA
PARTE DI OPERA		Erre Via A. S.r.l.	PRESTAZIONI
TIPO ELABORATO		PROGETTISTA	SPECIALISTICHE
PROGRESSIVA		Ing. Carlo Listori	
REVISIONE ESTERNA		Redatto	Verificato
A		Ing. Andrea Molteni	Approvato
		Ing. Enrico Moroni	
CONCEDENTE		CONCESSIONARIO	
CONCESSIONI AUTOSTRADALI LOMBARDE		Autosstrada Padovese-Lombarda	
		PRAGER ROCK S.p.A.	

Il presente documento non potrà essere copiato, riprodotto o altrimenti pubblicato in tutto o in parte senza il consenso scritto di Autosstrada Padovese-Lombarda S.p.A. Ogni utilizzo non autorizzato sarà perseguito a norma di legge. This document may not be copied, reproduced or published either in part or entirely without the written permission of Autosstrada Padovese-Lombarda S.p.A. Unauthorized use will be persecuted by law.