




1 Stralcio planimetrico WBS 45 PT1
1 : 200

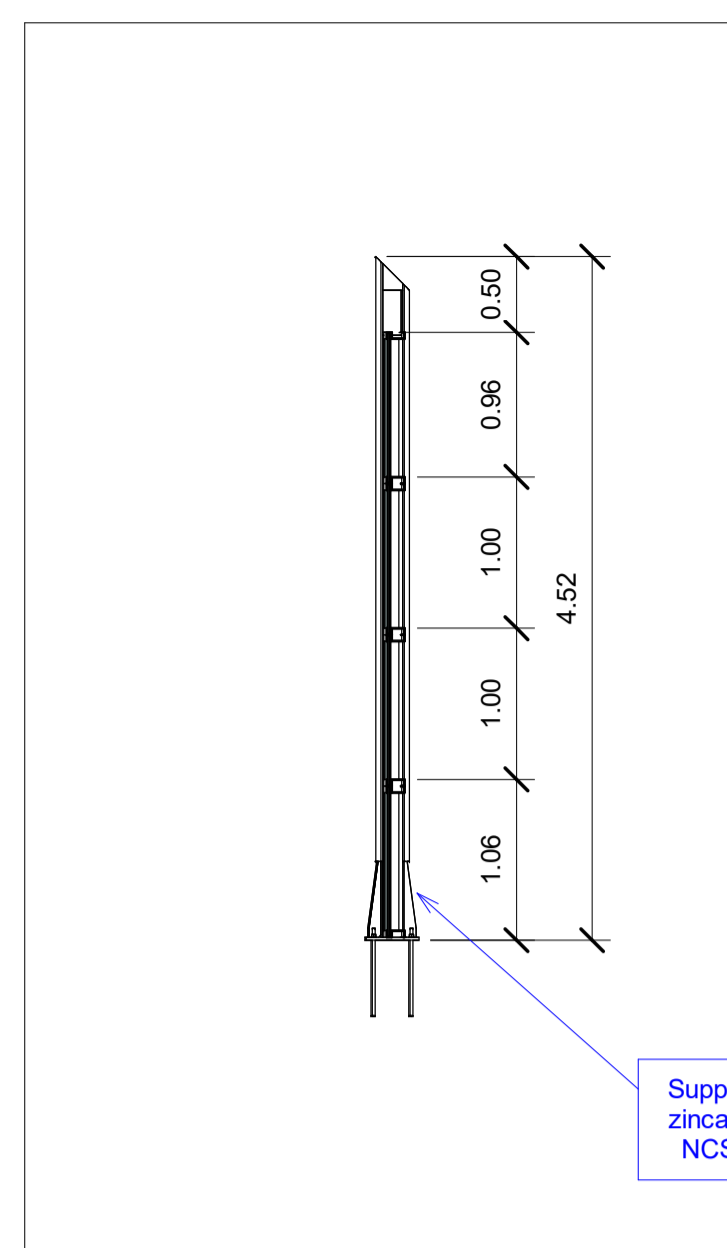


2 Sezione tipologica
1 : 50

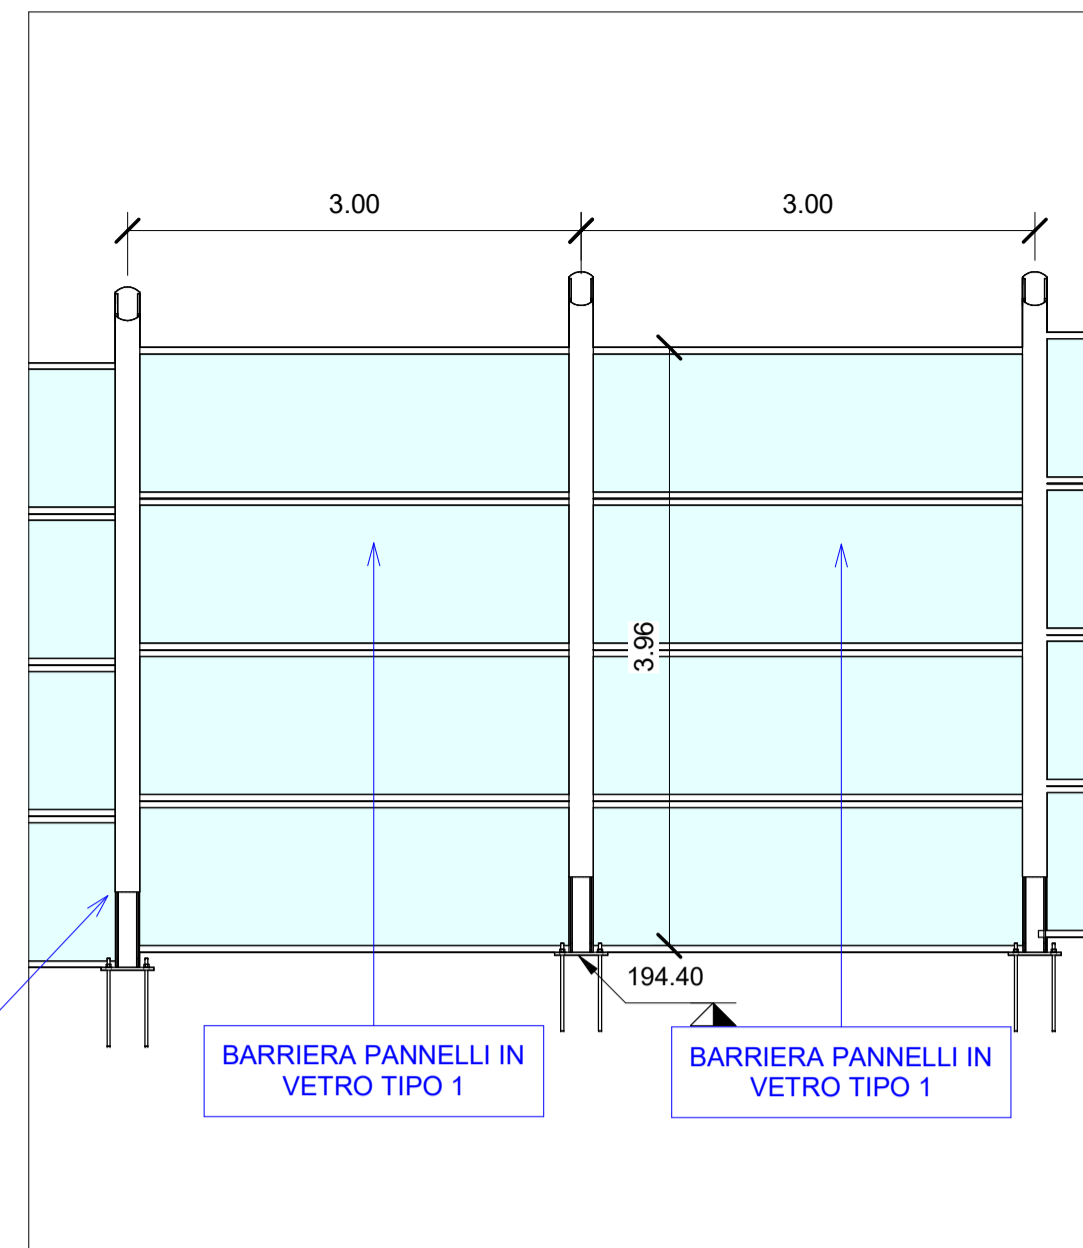

3 Sezione tipologica
1 : 50

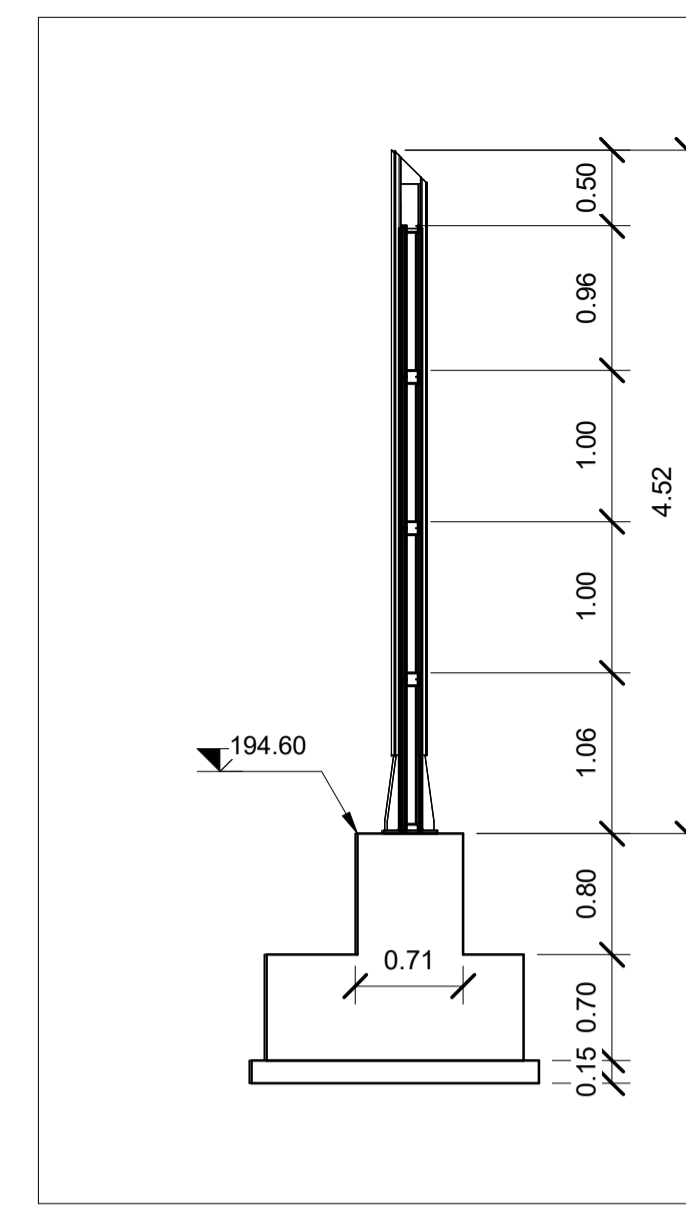



4 Sezione tipologica
1 : 50

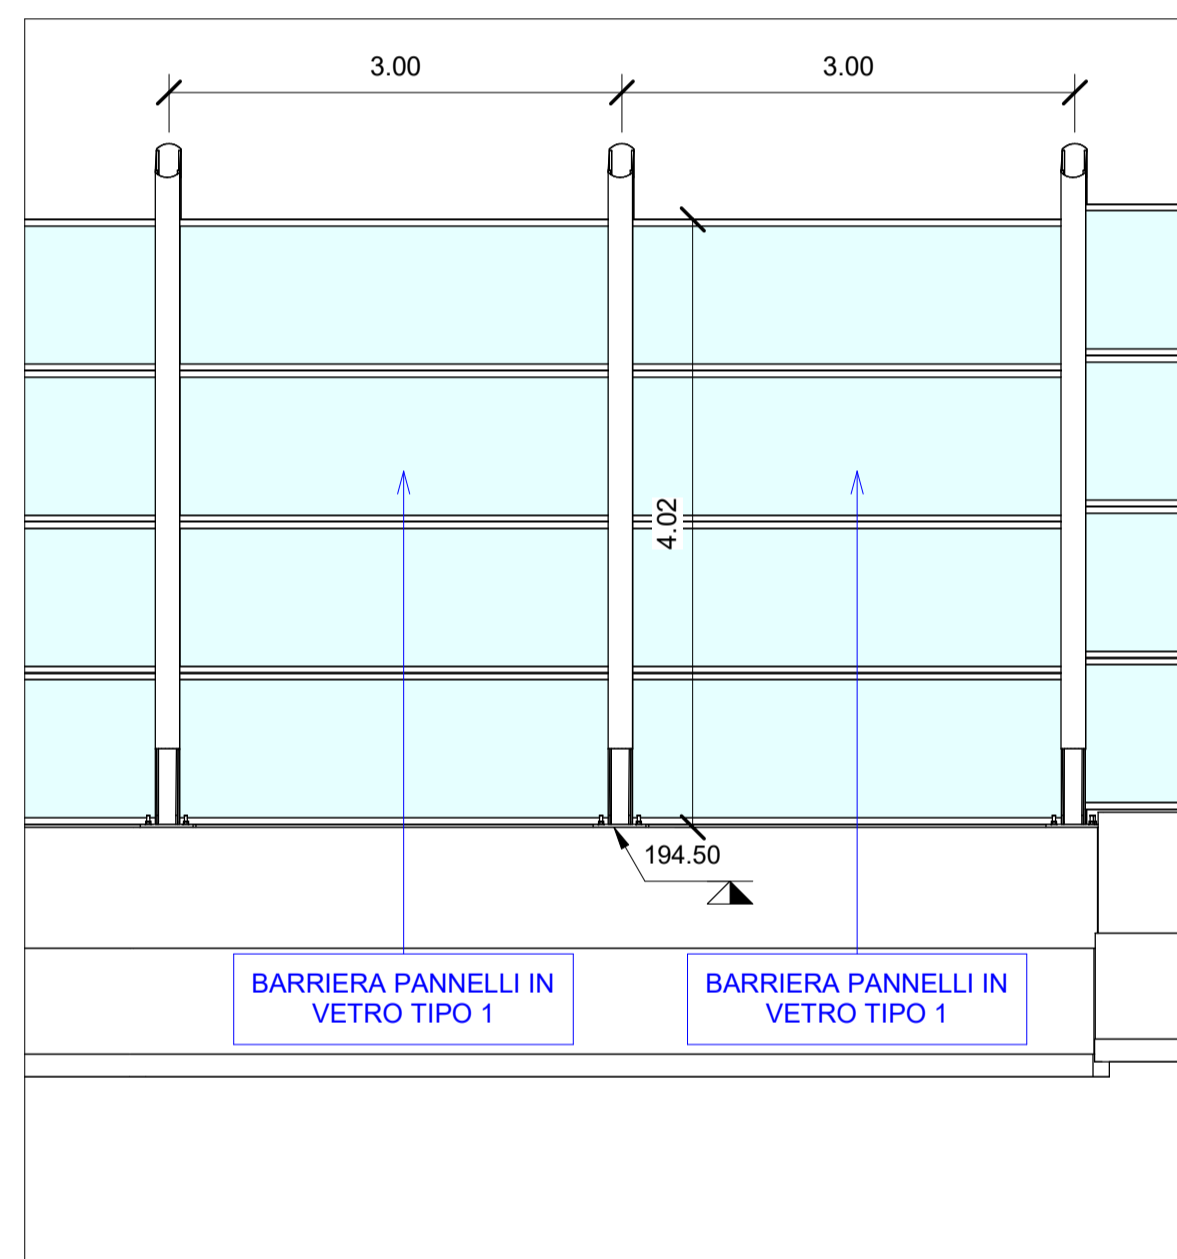



5 Sezione tipologica
1 : 50

Abaco Coordinate di Tracciamento CBA45		
PUNTO n.	E	N
M.1001	154772.955018	238655.587566
M.1002	154773.335162	238652.611748
M.1003	154773.720478	238649.636655
M.1004	154774.100622	238646.660838
M.1005	154774.480766	238643.685020
M.1006	154774.882479	238640.712037
M.1007	154775.284625	238637.739110
M.1008	154775.658112	238634.762449
M.1009	154776.032031	238631.785842
M.1010	154776.405950	238628.809236
M.1011	154776.779870	238625.832630
M.1012	154783.214546	238622.877237
M.1013	154783.713444	238619.919011
M.1014	154784.211912	238616.960713
M.1015	154784.710380	238614.002414
M.1016	154785.227026	238611.047241
M.1017	154785.745037	238608.092302
M.1018	154786.332686	238605.150486
M.1019	154786.921912	238602.208883

Abaco Coordinate di Tracciamento CBA45		
PUNTO n.	E	N
M.1020	154787.566173	238599.278880
M.1021	154788.210434	238596.348876
M.1022	154788.804163	238593.408249
M.1023	154789.393845	238590.466774
M.1024	154789.915583	238587.512553
M.1025	154790.432082	238584.557349
M.1026	154791.173938	238581.651267
M.1027	154791.944130	238578.751545
M.1028	154792.574066	238575.818427
M.1029	154792.835570	238569.851779
M.1030	154792.991731	238572.847584
M.1031	154792.241317	238566.911225
M.1032	154791.150772	238564.110330
M.1033	154789.605050	238561.539196
M.1034	154787.636976	238559.274983
M.1035	154785.354770	238557.327749
M.1036	154782.756694	238555.827749
M.1037	154779.933818	238554.807018
M.1038	154777.031939	238554.046032
M.1039	154782.723463	238625.811582
M.1040	154779.426467	238625.218109
M.1041	154776.474483	238624.683514
M.1042	154782.378451	238625.752705

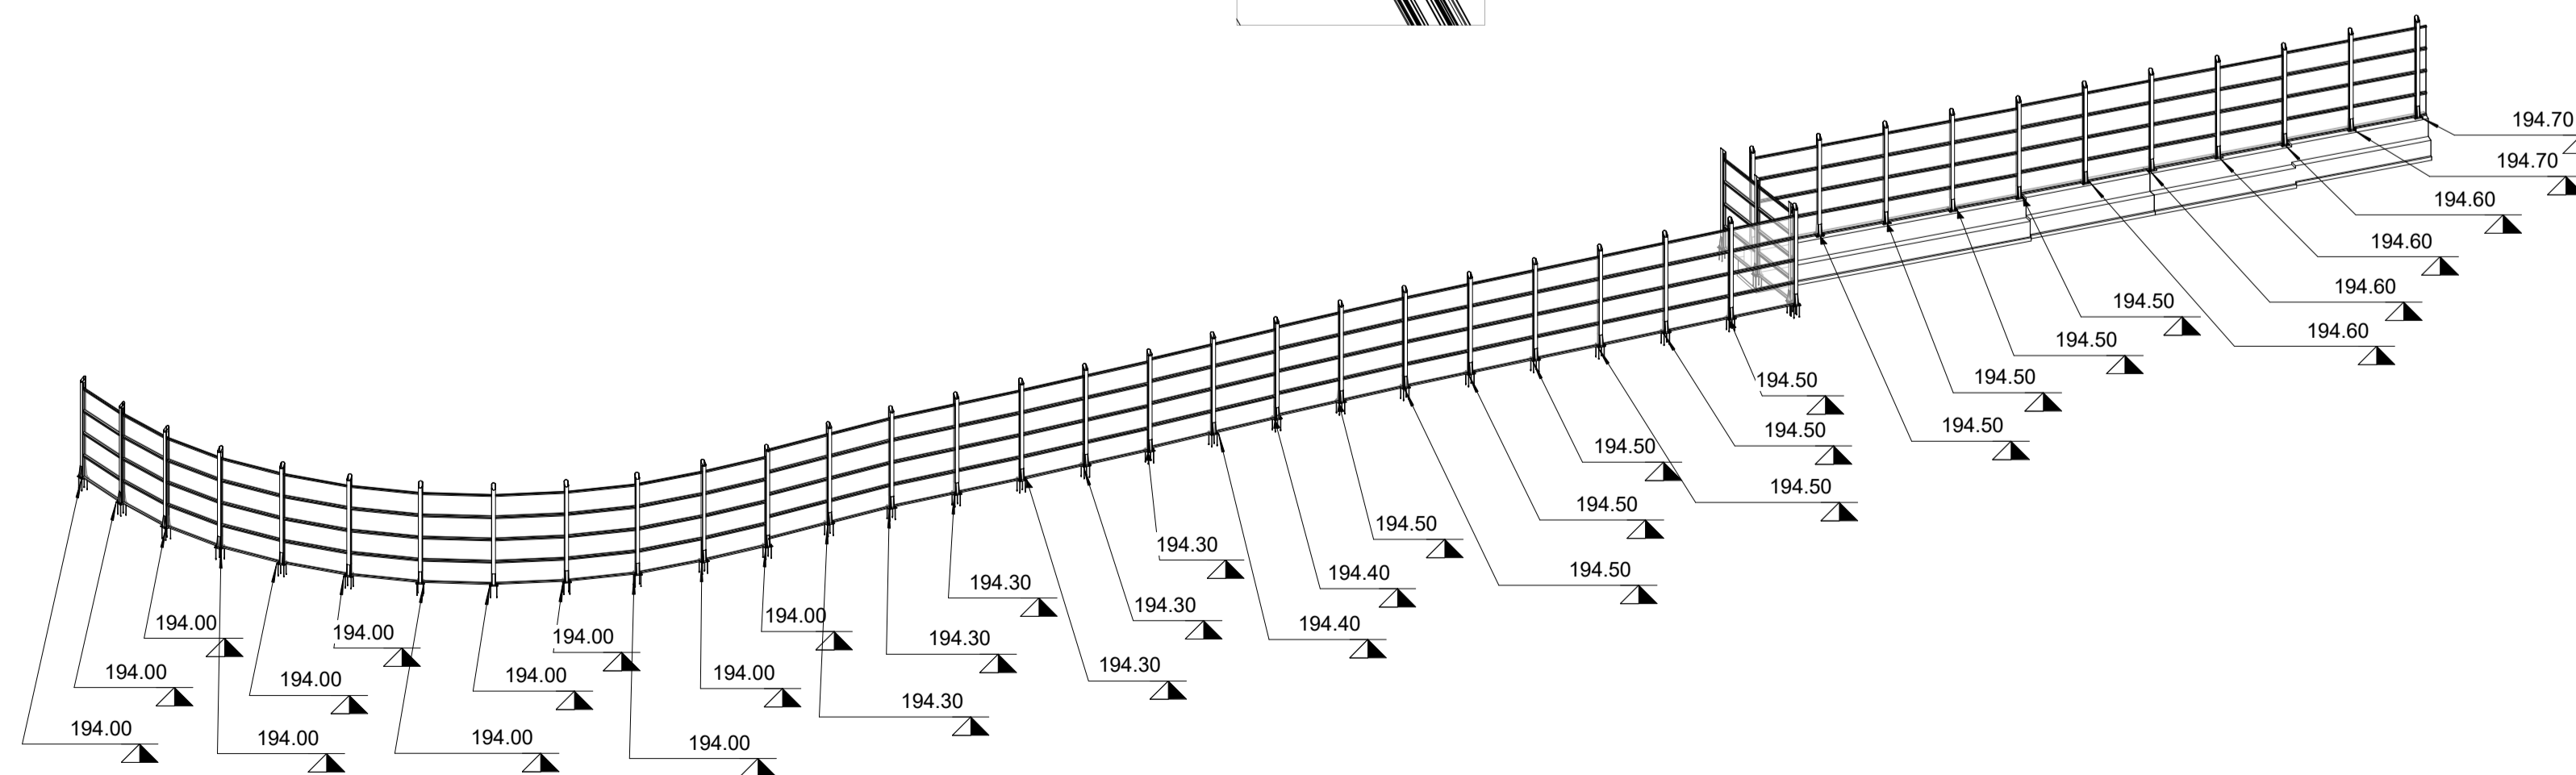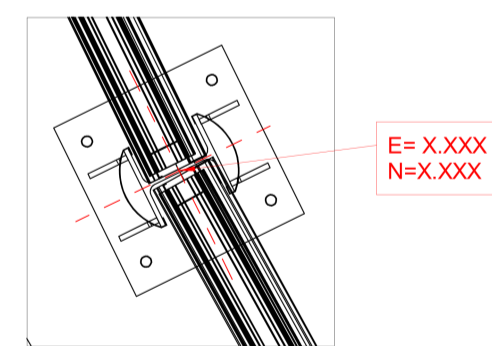

6 Assonometria WBS 45 PT1

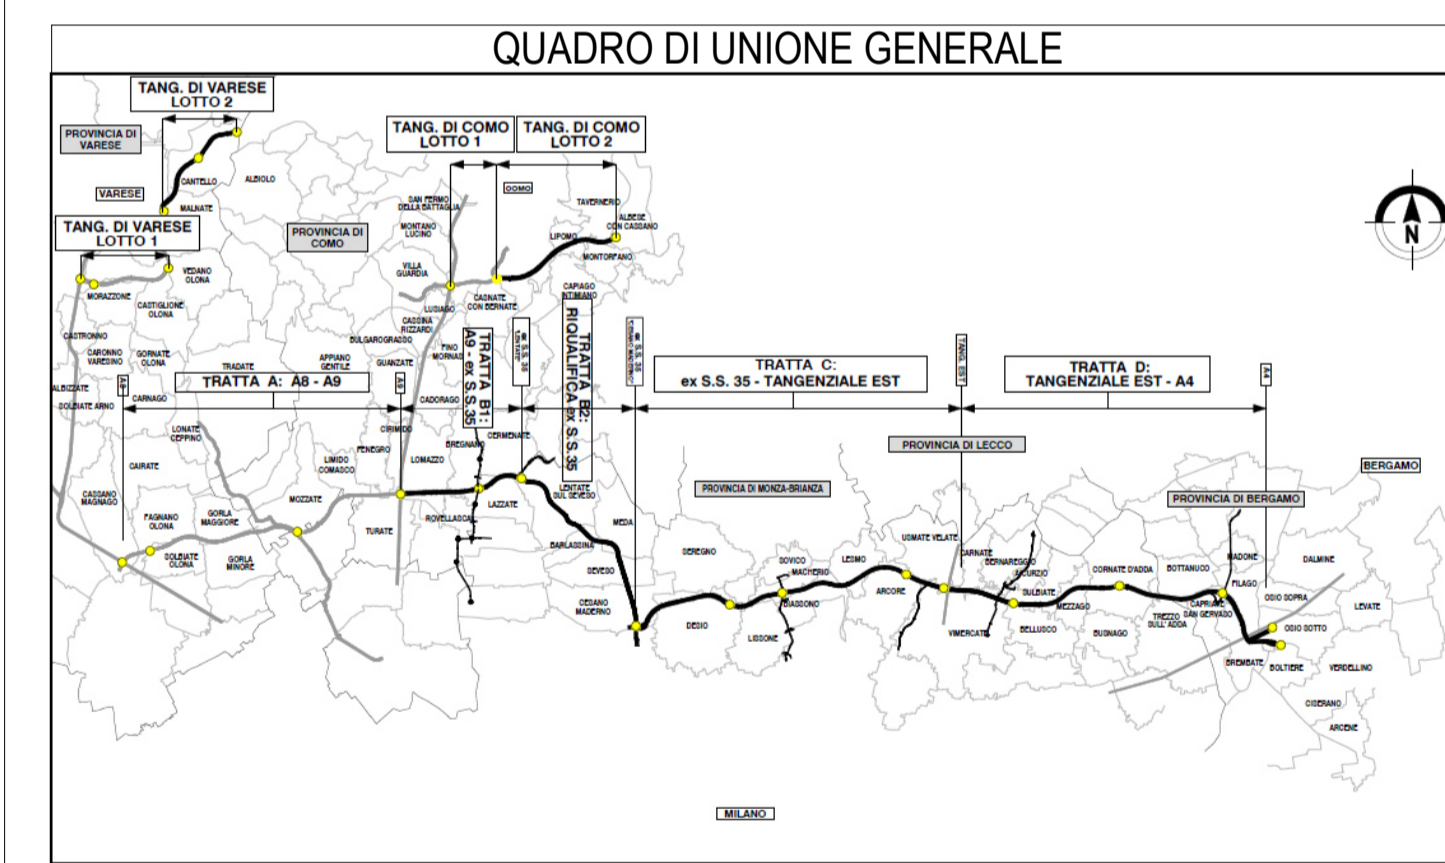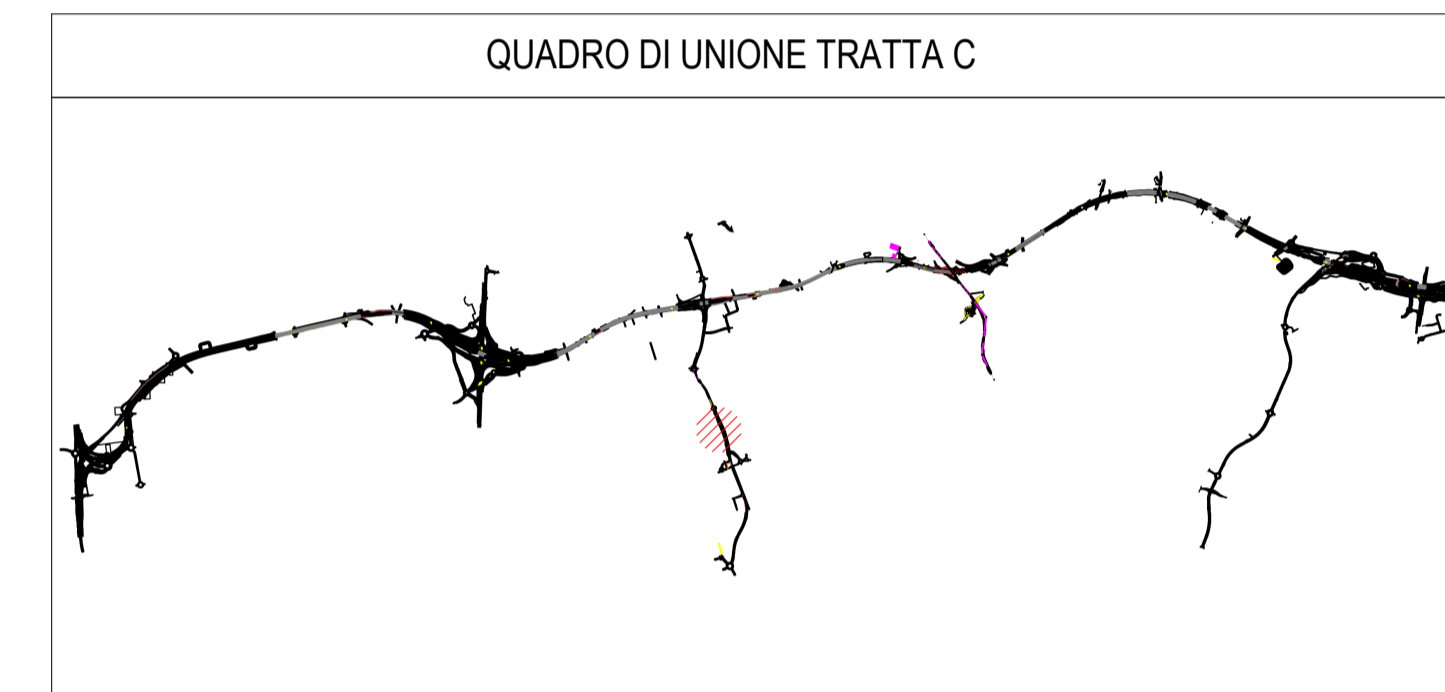

COLLEGAMENTO AUTOSTRADALE
DALMINE-COMO-VARESE-VALICO DEL GAGGIOLO E OPERE AD ESSO CONNESSE
CODICE C.U.P. F118080027001
PROGETTO ESECUTIVO
TRATTA C
WBS.C.BA.45 PT1

IDENTIFICAZIONE ELABORATO		CONTRAENTE GENERALE	
FASE PROGETTUALE	WBS	PEDELOMBARDA NUOVA S.p.A.	
AMBITO	TRATTA	DATA	REVISIONE
CATEGORIA	OPERA	15/09/2023	A01
PARTE DI OPERA	TIPO ELABORATO	ELABORAZIONE PROGETTUALE	
PROIEZIONE	REVISIONE ESTERNA	PROGETTISTI	RESPONSABILE
A		Ing. Alberto Rinaldi	INGEGNERIA
		Erre Via A. S.r.l.	PRESTAZIONI
		PROGETTISTA	SPECIALISTICHE
		Ing. Carlo Listori	
CONCEDENTE	CONCESSIONARIO	PROGETTISTA	
CONCESSIONARI AUTOSTRADALI LOMBARDE	Autostrada Pademontana Lombarda	PROGER	