


1 Stralcio planimetrico WBS 45 PT4  
1 : 200


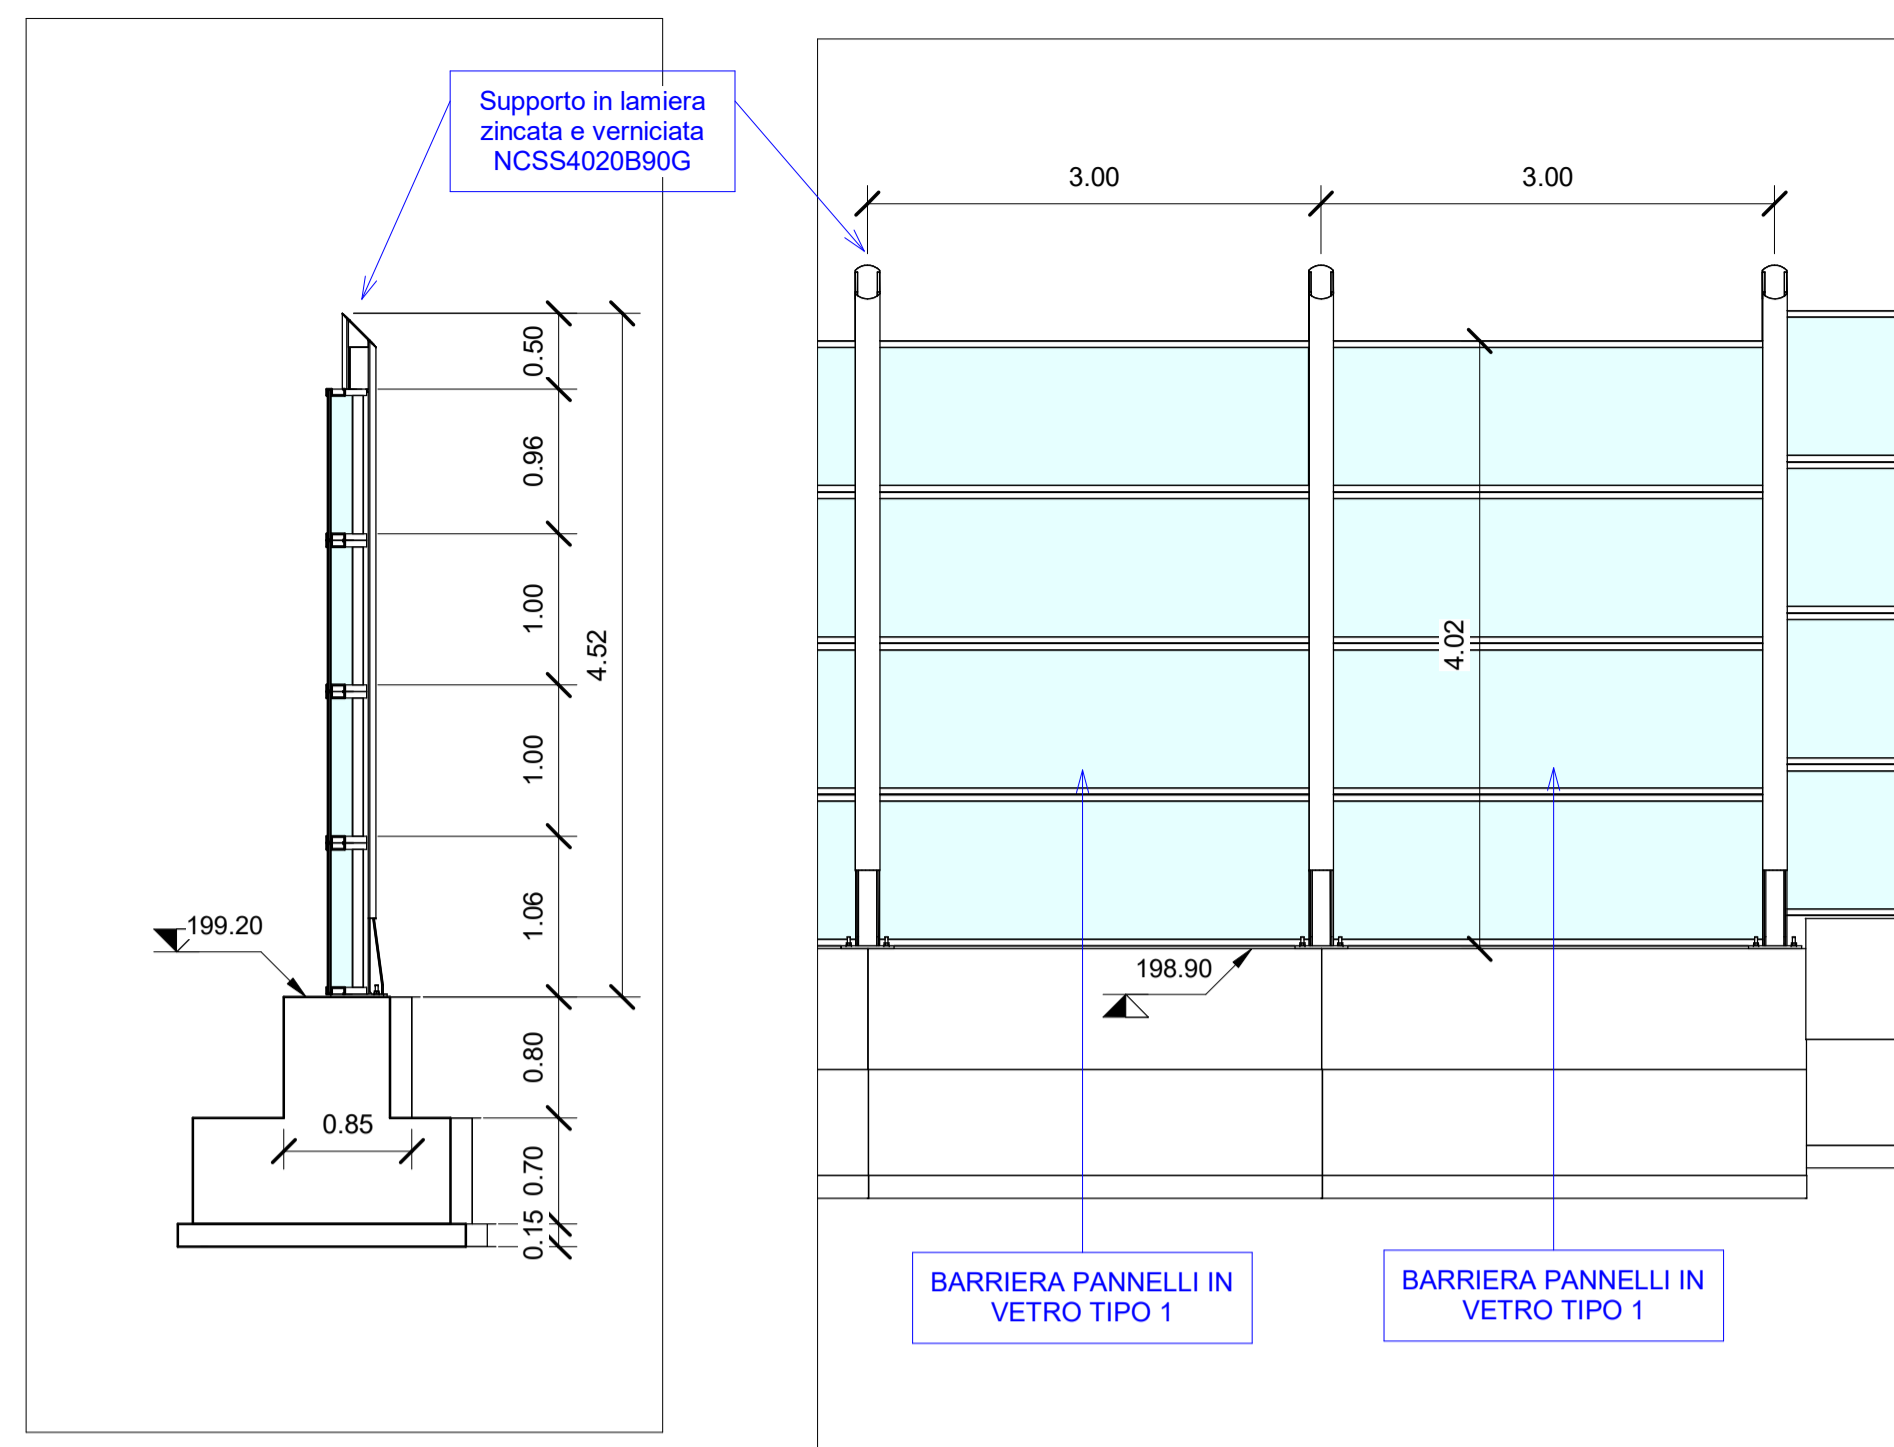


3 Sezione tipologica  
1 : 50



4 Sezione tipologica  
1 : 50

Abaco Coordinate di Tracciamento CBA45		
PUNTO n.	E	N
M.878	154680.416846	238985.754777
M.879	154681.623261	238983.008041
M.880	154682.829501	238980.261227
M.881	154684.035380	238977.514255
M.882	154685.240635	238974.767009
M.883	154686.444989	238972.019368
M.884	154687.648167	238969.271212
M.885	154688.849892	238966.522421
M.886	154690.049888	238963.772875
M.887	154691.249019	238961.022951
M.888	154692.442304	238958.270484
M.889	154693.635311	238955.517901
M.890	154694.828595	238952.765434
M.891	154696.015921	238950.010392
M.892	154697.199849	238947.253888
M.893	154698.380098	238944.495807
M.894	154699.552146	238941.734230
M.895	154700.728436	238938.974458
M.896	154703.057915	238933.445128
M.897	154701.895960	238936.210966

Abaco Coordinate di Tracciamento CBA45		
PUNTO n.	E	N
M.898	154704.216302	238930.677795
M.899	154706.515138	238925.135655
M.900	154705.368551	238927.907899
M.901	154707.655759	238922.334437
M.902	154708.799467	238919.560101
M.903	154709.913448	238916.794864
M.904	154712.149501	238911.244472
M.905	154711.034549	238914.029590
M.906	154713.255102	238908.458428
M.907	154715.436576	238902.869125
M.908	154714.361680	238905.669946
M.909	154717.592631	238897.269958
M.910	154716.527469	238900.074495
M.911	154718.666668	238894.468808
M.912	154720.778722	238888.852756
M.913	154719.722707	238891.660750
M.914	154721.806365	238886.034254
M.915	154722.834017	238883.215756
M.916	154724.860862	238877.568474
M.917	154723.852187	238880.393819

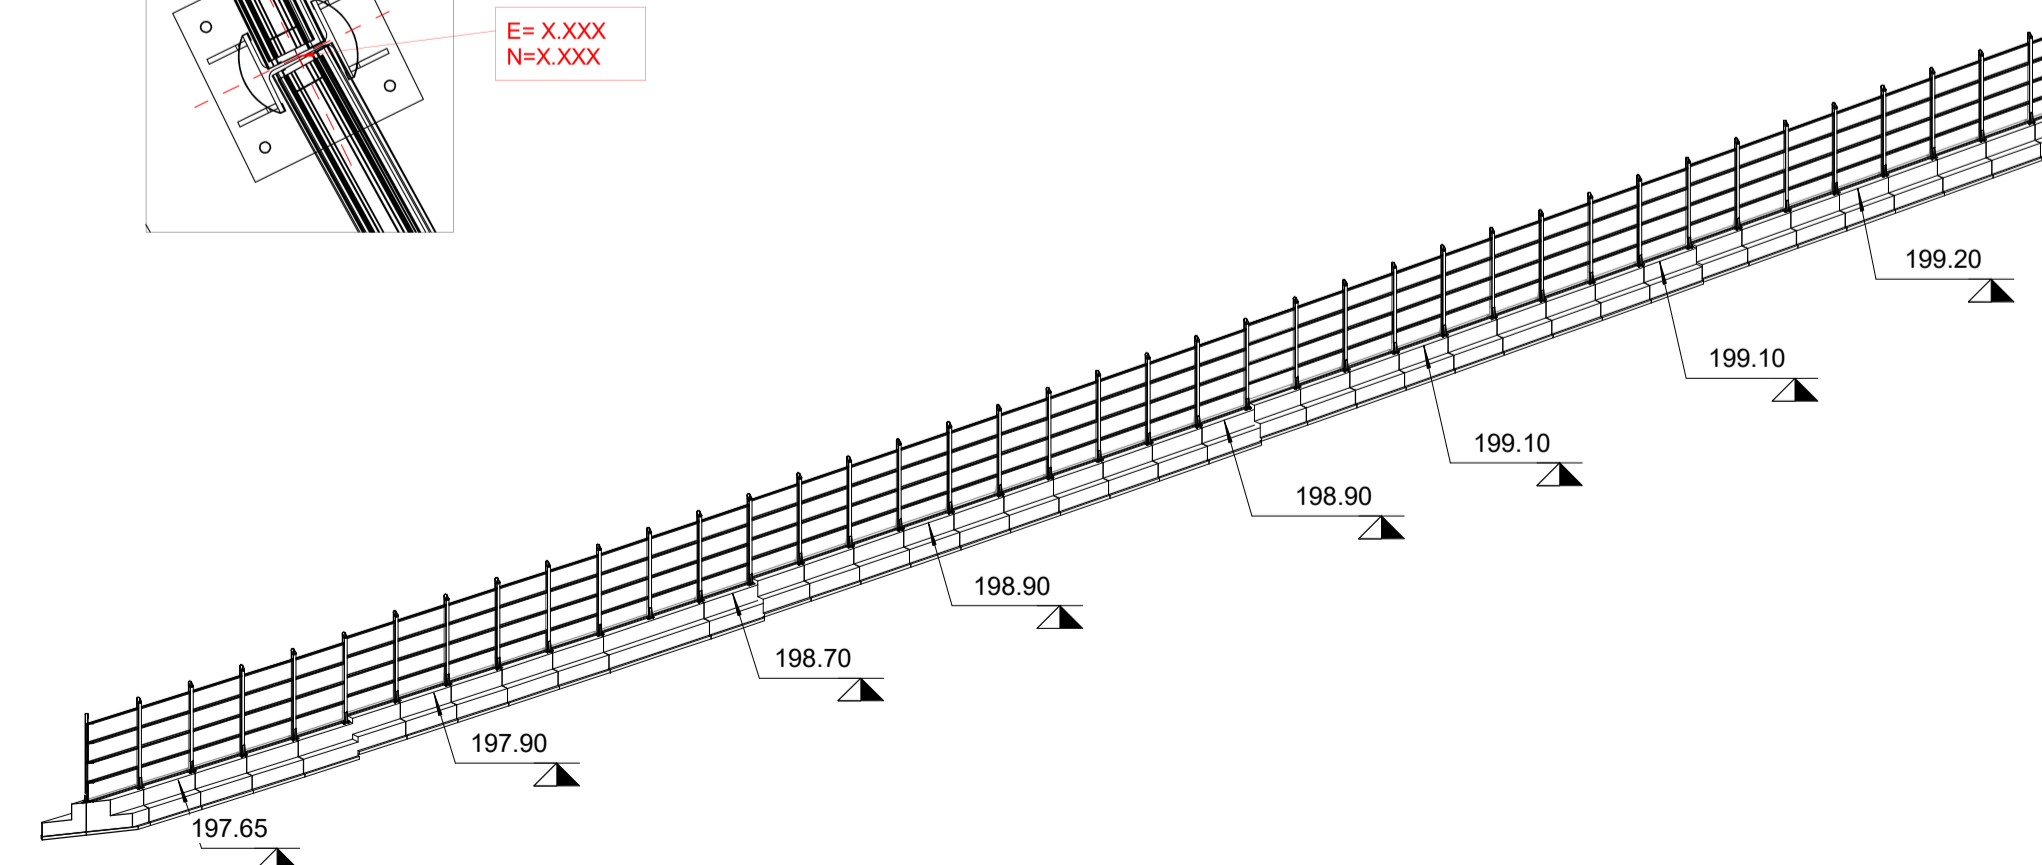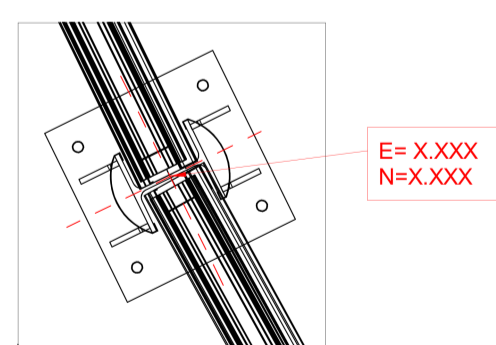

2 Assonometria WBS 45 PT4

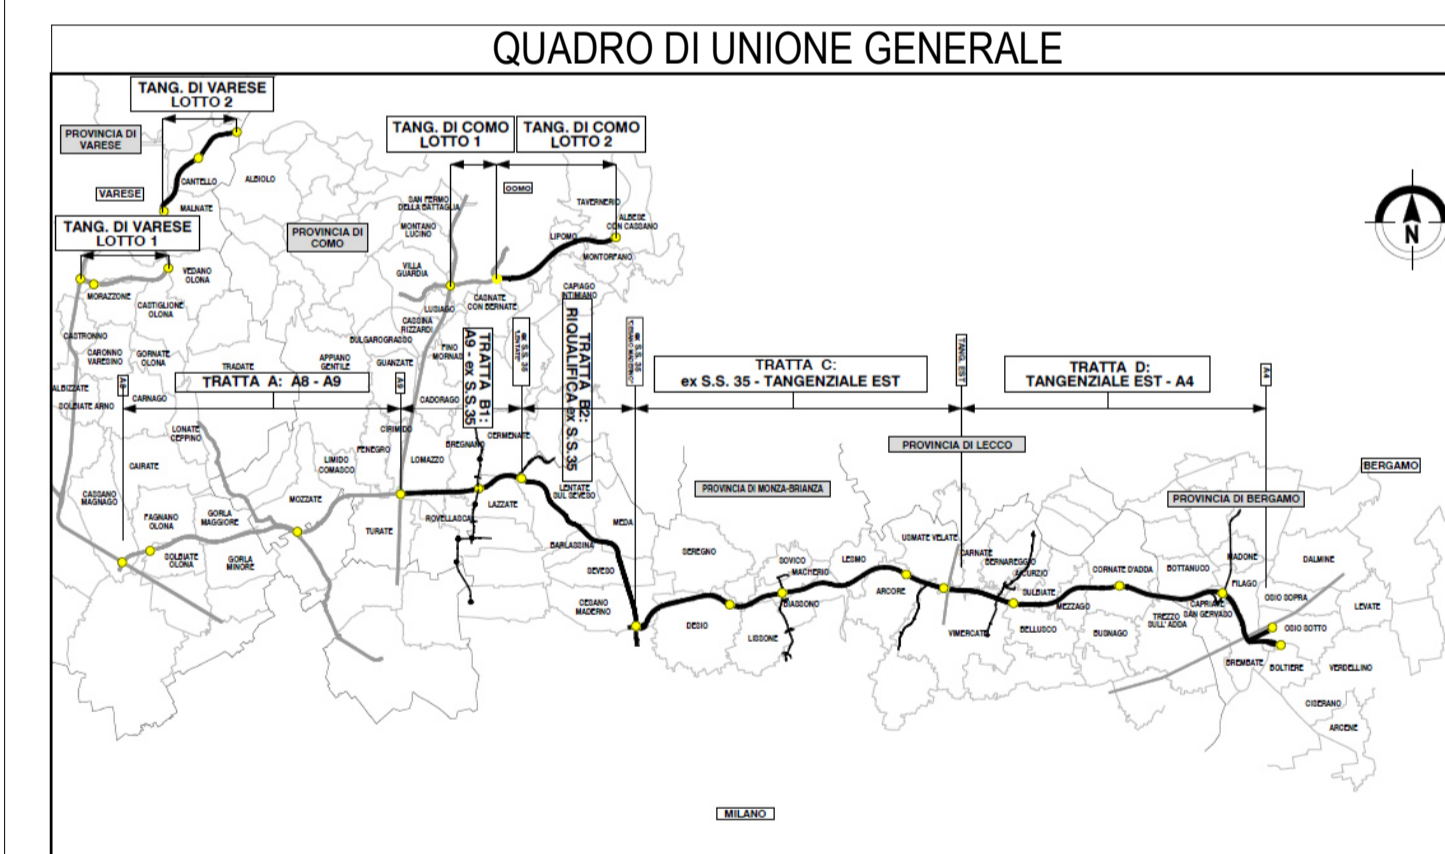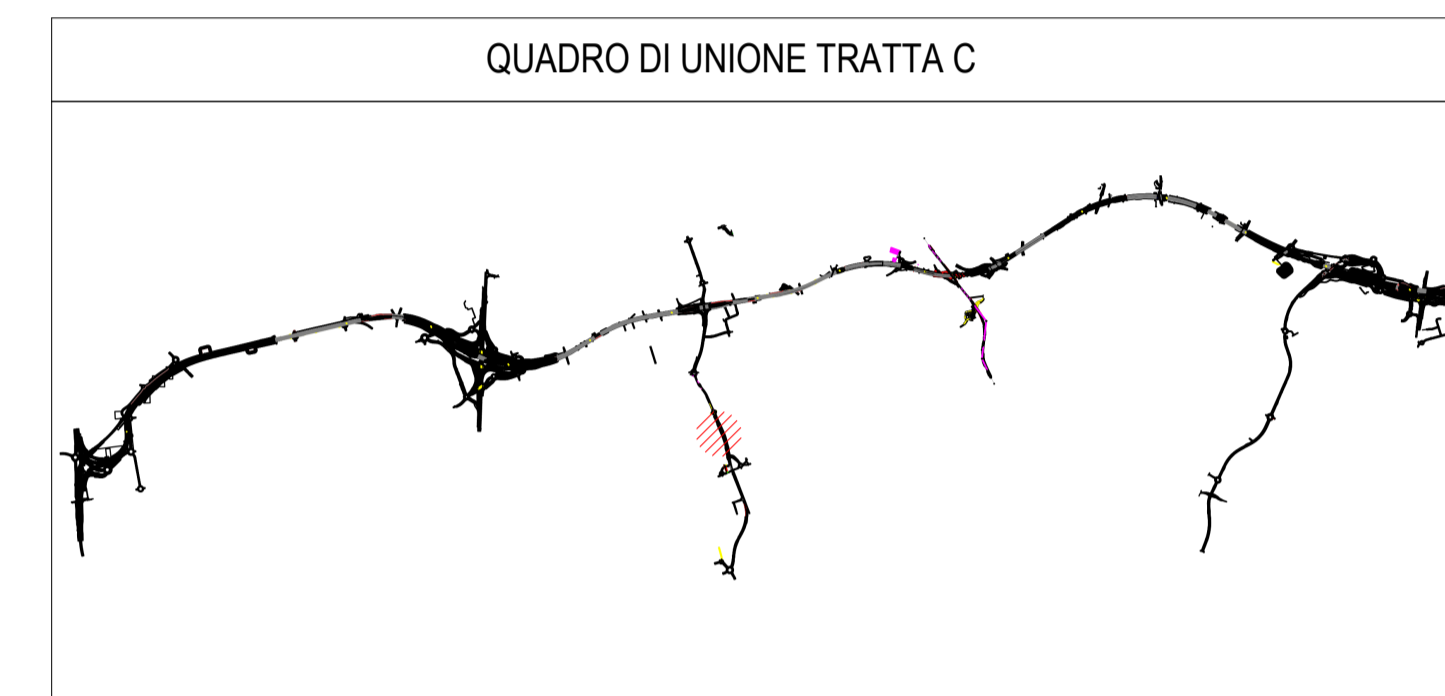




**COLLEGAMENTO AUTOSTRADALE**  
**DALMINE-COMO-VARESE-VALICO DEL GAGGIOLO E OPERE AD ESSO CONNESSE**  
CODICE C.U.P. F118060027001  
**PROGETTO ESECUTIVO**  
**TRATTA C**  
 Pianta WBS.C.BA.45 PT4

IDENTIFICAZIONE ELABORATO		CONTRAENTE GENERALE	
FASE PROGETTUALE	WBS	<b>PEDELOMBARDA NUOVA S.p.A.</b>	
AMBITO	TRATTA		
CATEGORIA	OPERA	DATA	REVISIONE
TIPO ELABORATO	PROGRESSIVA	15/09/2023	A01
REVISIONE ESTERNA		ELABORAZIONE PROGETTUALE	
		PROGETTISTI	RESPONSABILE
		Ing. Alberto Rinaldi	INGEGRAZIONE
		Erre Via A. S.r.l.	SPECIALISTICHE
		Ing. Carlo Listori	
		Ing. Andrea Meloni	
		Ing. Enrico Moroni	
CONCEDENTE	CONCESSIONARIO	PROGETTISTA	
CONCESSIONARI AUTOSTRADALI LOMBARDE	Autorisposta Pedemontana Lombardia	PROGER	

Il presente documento non potrà essere copiato, riprodotto o altrimenti pubblicato in tutto o in parte senza il consenso scritto di Autorisposta Pedemontana Lombardia S.p.A. Ogni utilizzo non autorizzato sarà perseguito a norma di legge.  
 This document may not be copied, reproduced or published in full or in part without the written permission of Autorisposta Pedemontana Lombardia S.p.A. Unauthorized use will be prosecuted by law.