
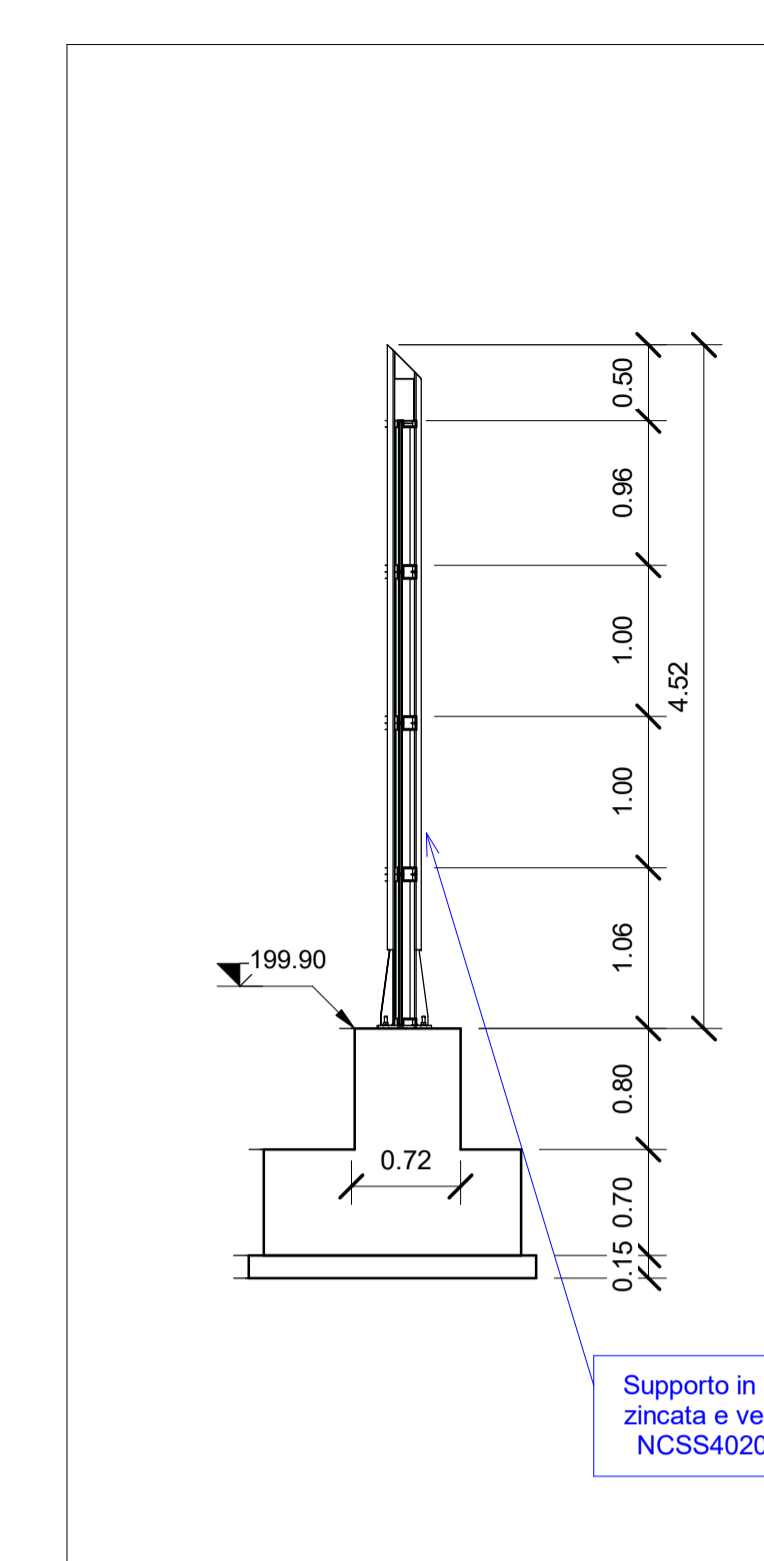



1 Stralcio planimetrico WBS 45 PT6  
1 : 200

Abaco Coordinate di Tracciamento CBA45

PUNTO n.	E	N
M.958	154585.308973	239147.575689
M.959	154582.432615	239146.723300
M.960	154588.309267	239147.730797
M.961	154591.258188	239147.179560
M.962	154593.999305	239145.951365
M.963	154596.405397	239144.159072
M.964	154598.885125	239142.477480

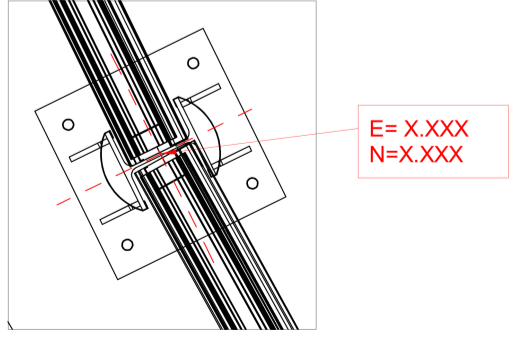

3 Sezione tipologica  
1 : 50

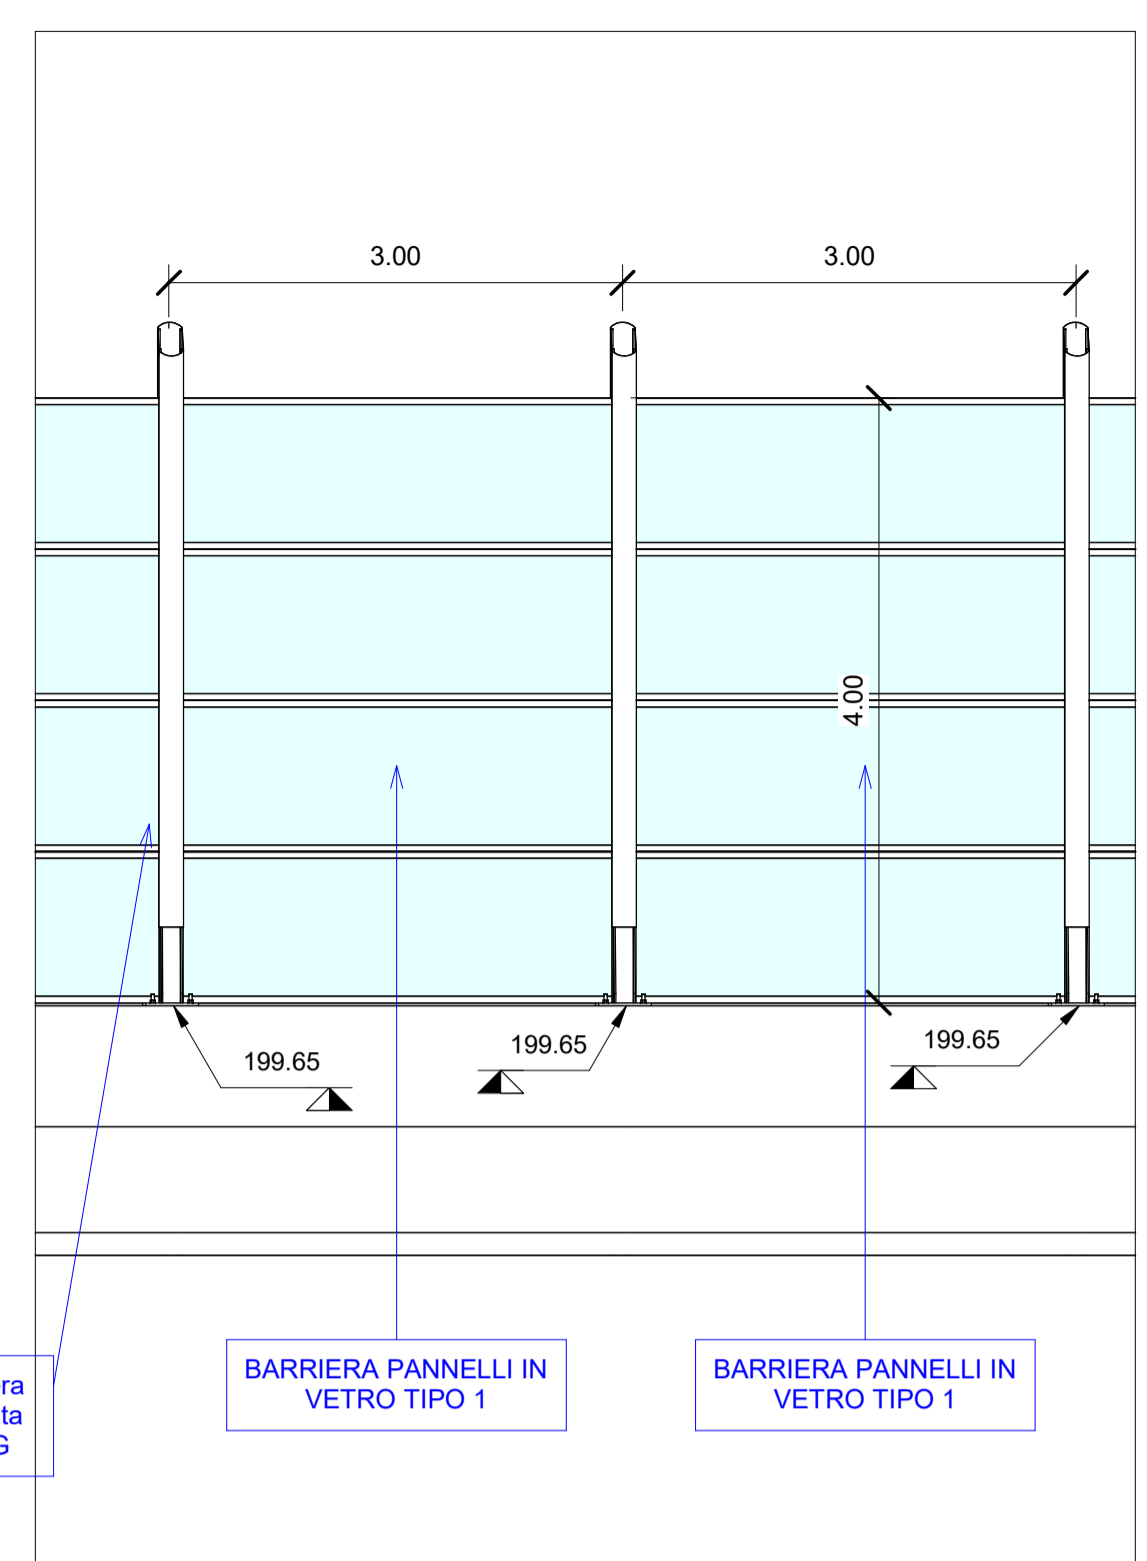


4 Sezione tipologica  
1 : 50

Abaco Coordinate di Tracciamento CBA45



PUNTO n.	E	N
M.820	154601.561986	239141.123075
M.821	154607.151825	239138.949448
M.822	154604.387789	239140.115682
M.823	154609.745254	239137.441427
M.824	154614.259685	239133.507529
M.825	154617.643396	239128.567272
M.826	154616.108276	239131.144753
M.827	154618.887208	239125.837266
M.828	154620.093671	239123.090551
M.829	154621.300135	239120.343835
M.830	154622.506598	239117.597120
M.831	154623.713062	239114.850404
M.832	154624.919525	239112.103689
M.833	154626.125989	239109.356974
M.834	154627.332452	239106.610258

Abaco Coordinate di Tracciamento CBA45

PUNTO n.	E	N
M.835	154628.538916	239103.863543
M.836	154629.745379	239101.116827
M.837	154630.951843	239098.370112
M.838	154632.158306	239095.623396
M.839	154633.364770	239092.861681
M.840	154634.571233	239090.129965
M.841	154635.777697	239087.383250
M.842	154636.984160	239084.636534
M.843	154638.190624	239081.889819
M.844	154639.397087	239079.143103
M.845	154640.603551	239076.396388
M.846	154641.810014	239073.649673
M.847	154643.016478	239070.902957
M.848	154644.222941	239068.156242

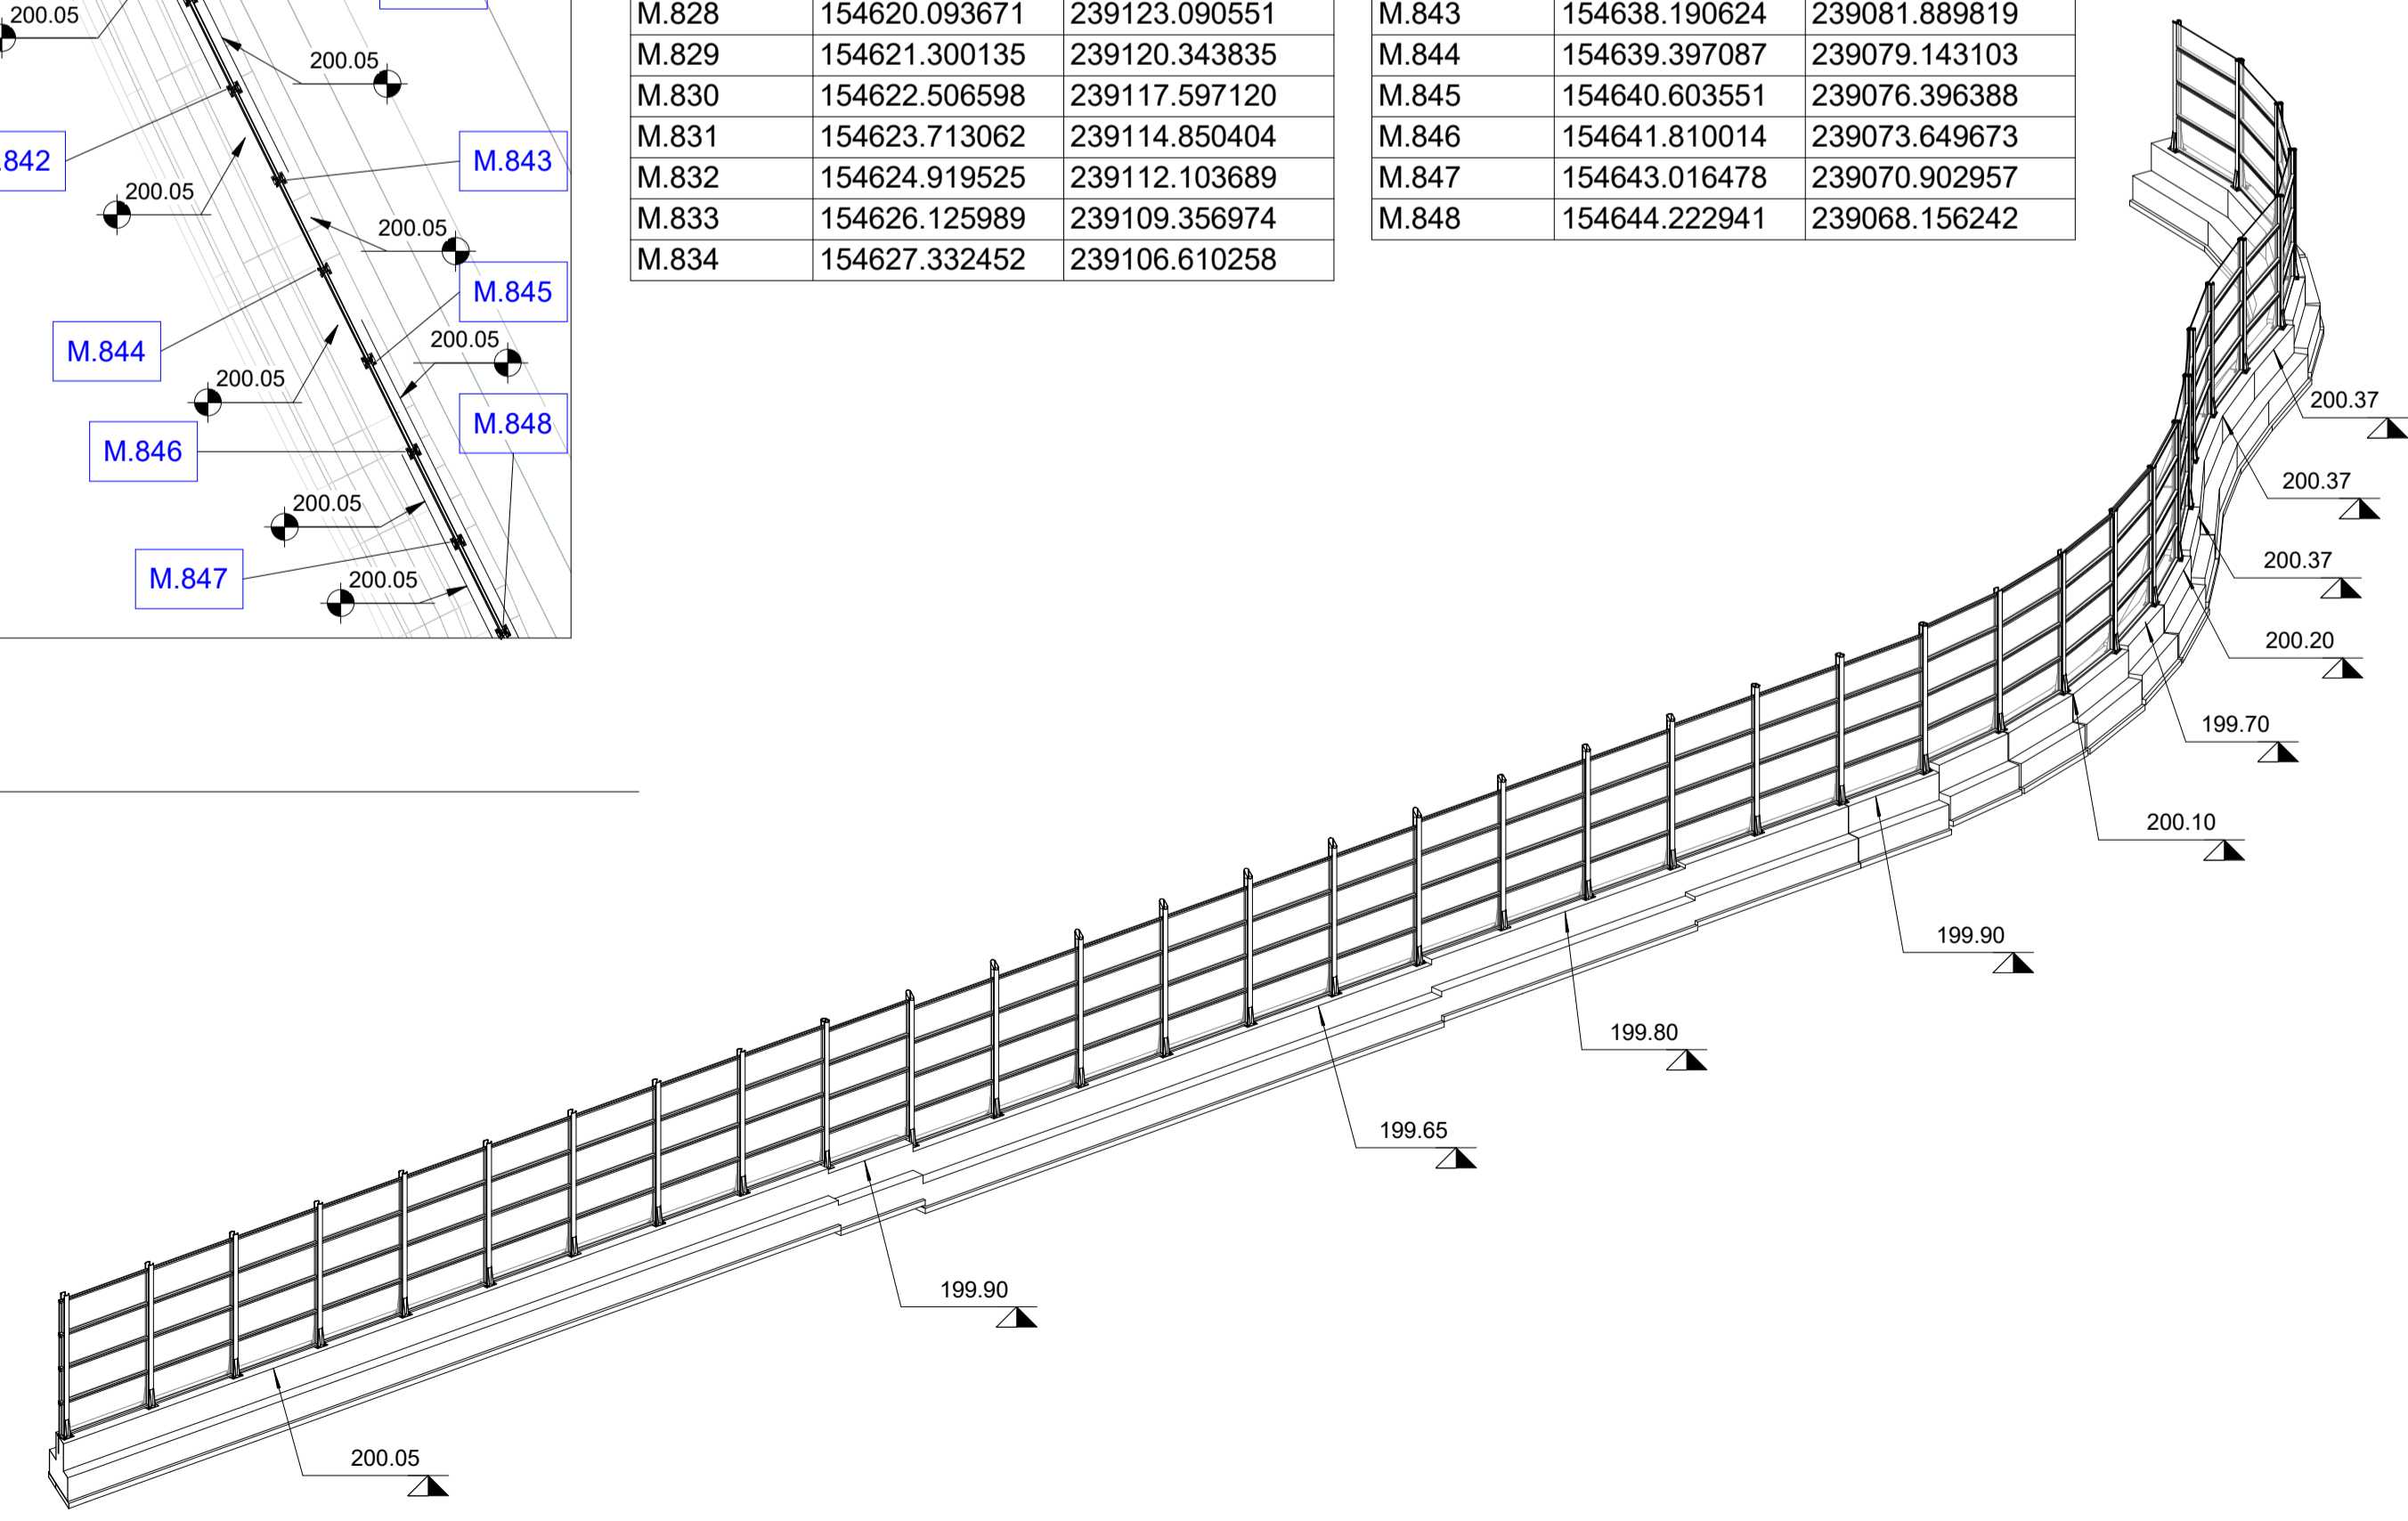

2 Assonometria WBS 45 PT6

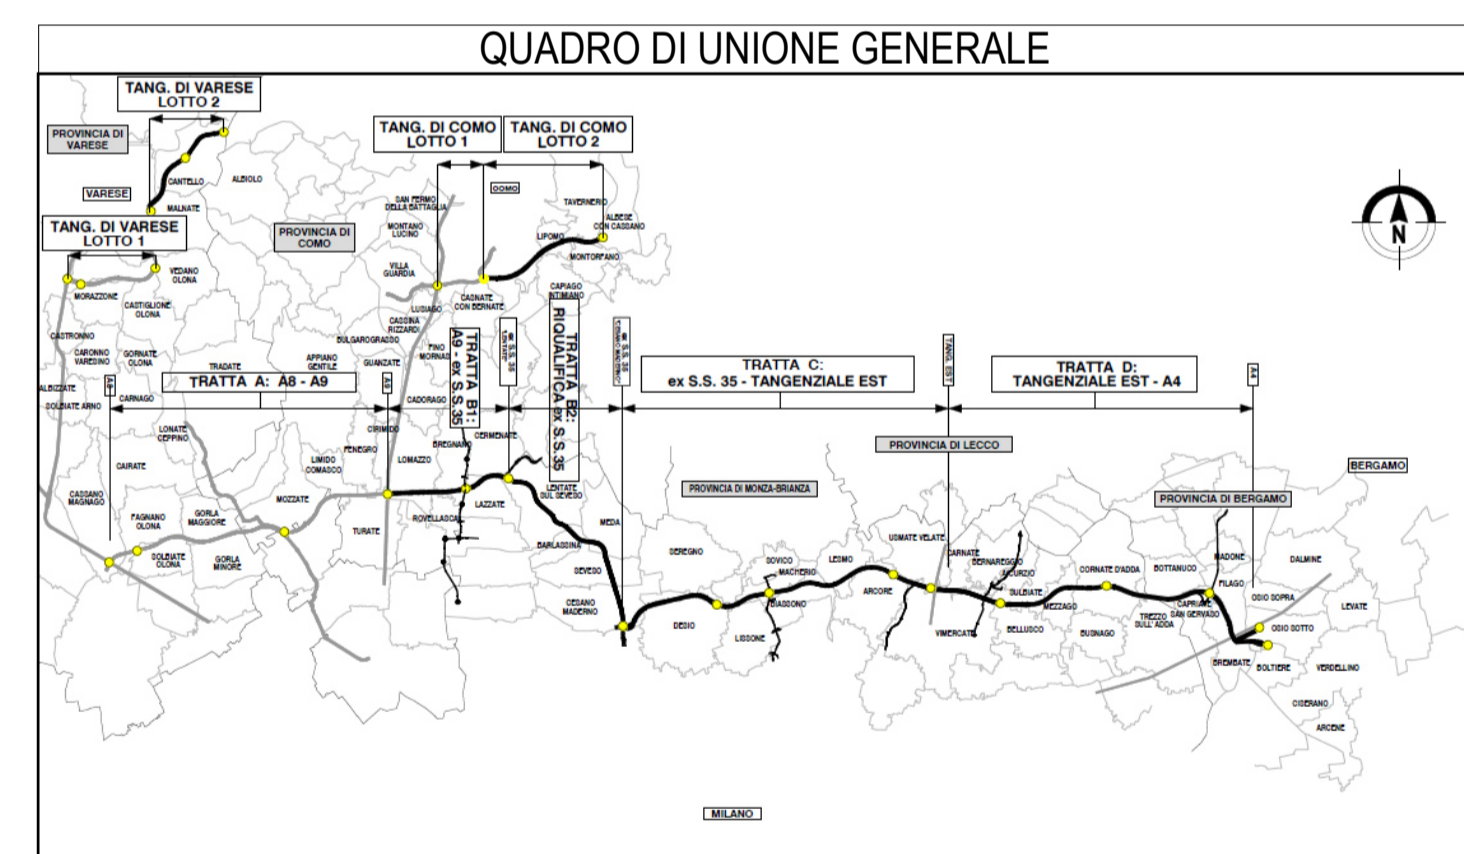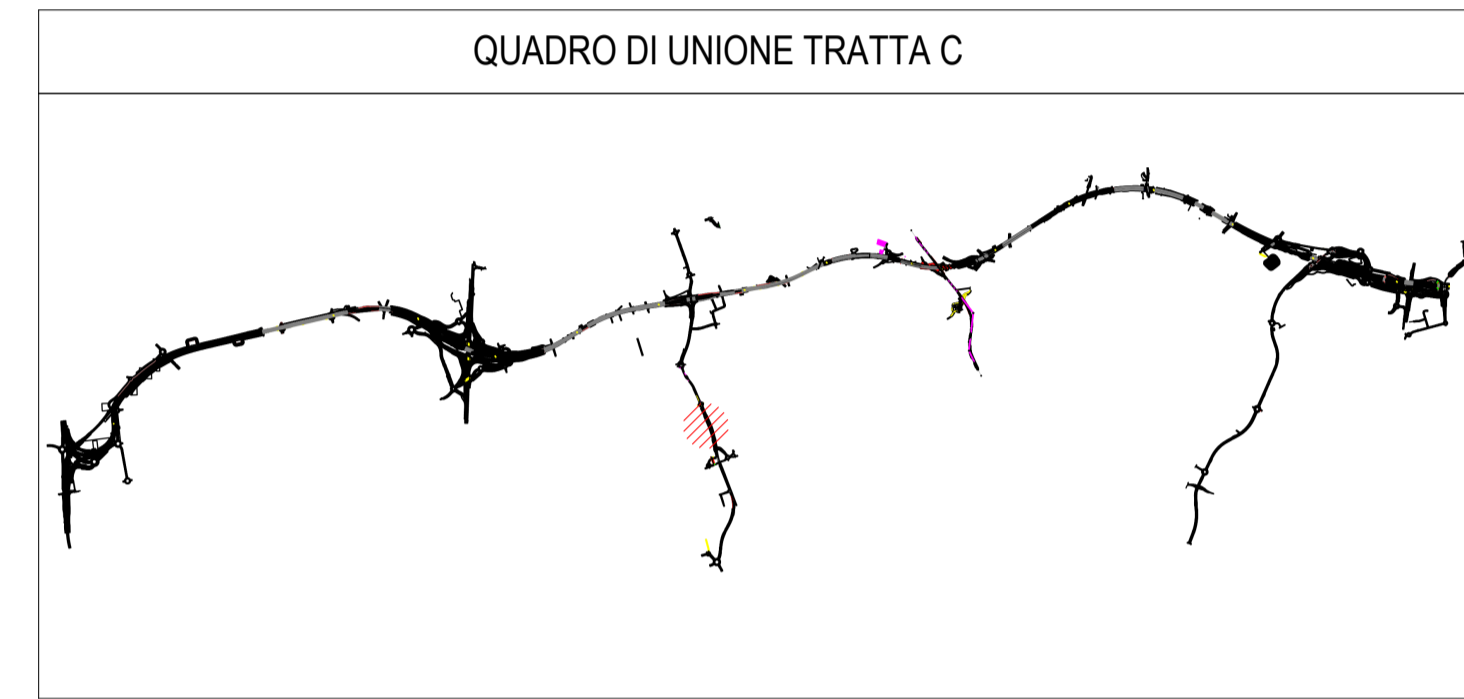

CONCESSIONARI AUTOSTRADALI LOMBARDE  
Autosstrada Padanese  
CONCESSIONARI AUTOSTRADALI LOMBARDE

**COLLEGAMENTO AUTOSTRADE**  
**DALMINE-COMO-VARESE-VALICO DEL GAGGIOLO E OPERE AD ESSO CONNESSE**  
CODICE C.U.P. F118080027007

**PROGETTO ESECUTIVO**  
**TRATTA C**  
Pianta WBS.C.BA.45 PT6

<b>IDENTIFICAZIONE ELABORATO</b> WBS AME CC		<b>CONTRAENTE GENERALE</b> <b>PEDELOMBARDA NUOVA S.p.A.</b>	
<b>FASE PROGETTUALE</b> AMBITO TRATTA CATEGORIA OPERA		<b>REVISIONE</b> DATA: 15/09/2023 REVISIONE: A01	
<b>CONCETTUALE</b> CONCESSIONARI AUTOSTRADALI LOMBARDE		<b>ELABORAZIONE PROGETTUALE</b> PROGETTISTI: Ing. Alberto Rinaldi Erre Via A. S.r.l. RESPONSABILE INTEGRAZIONE PRESTAZIONI SPECIALISTICHE: Ing. Carlo Listori	
<b>CONCETTUALE</b> CONCESSIONARI AUTOSTRADALI LOMBARDE		<b>PROGETTISTA</b> Ing. Andrea Meloni APPROVATO: Ing. Enrico Maresca	

Il presente documento non potrà essere copiato, riprodotto o altrimenti pubblicato in tutto o in parte senza il consenso scritto di Autosstrada Padanese Lombarde S.p.A. Ogni utilizzo non autorizzato sarà perseguito a norma di legge. This document may not be copied, reproduced or published either in part or entirely without the written permission of Autosstrada Padanese Lombarde S.p.A. Unauthorized use will be persecuted by law.