



1 Stralcio planimetrico WBS 46 PT2  
1 : 200

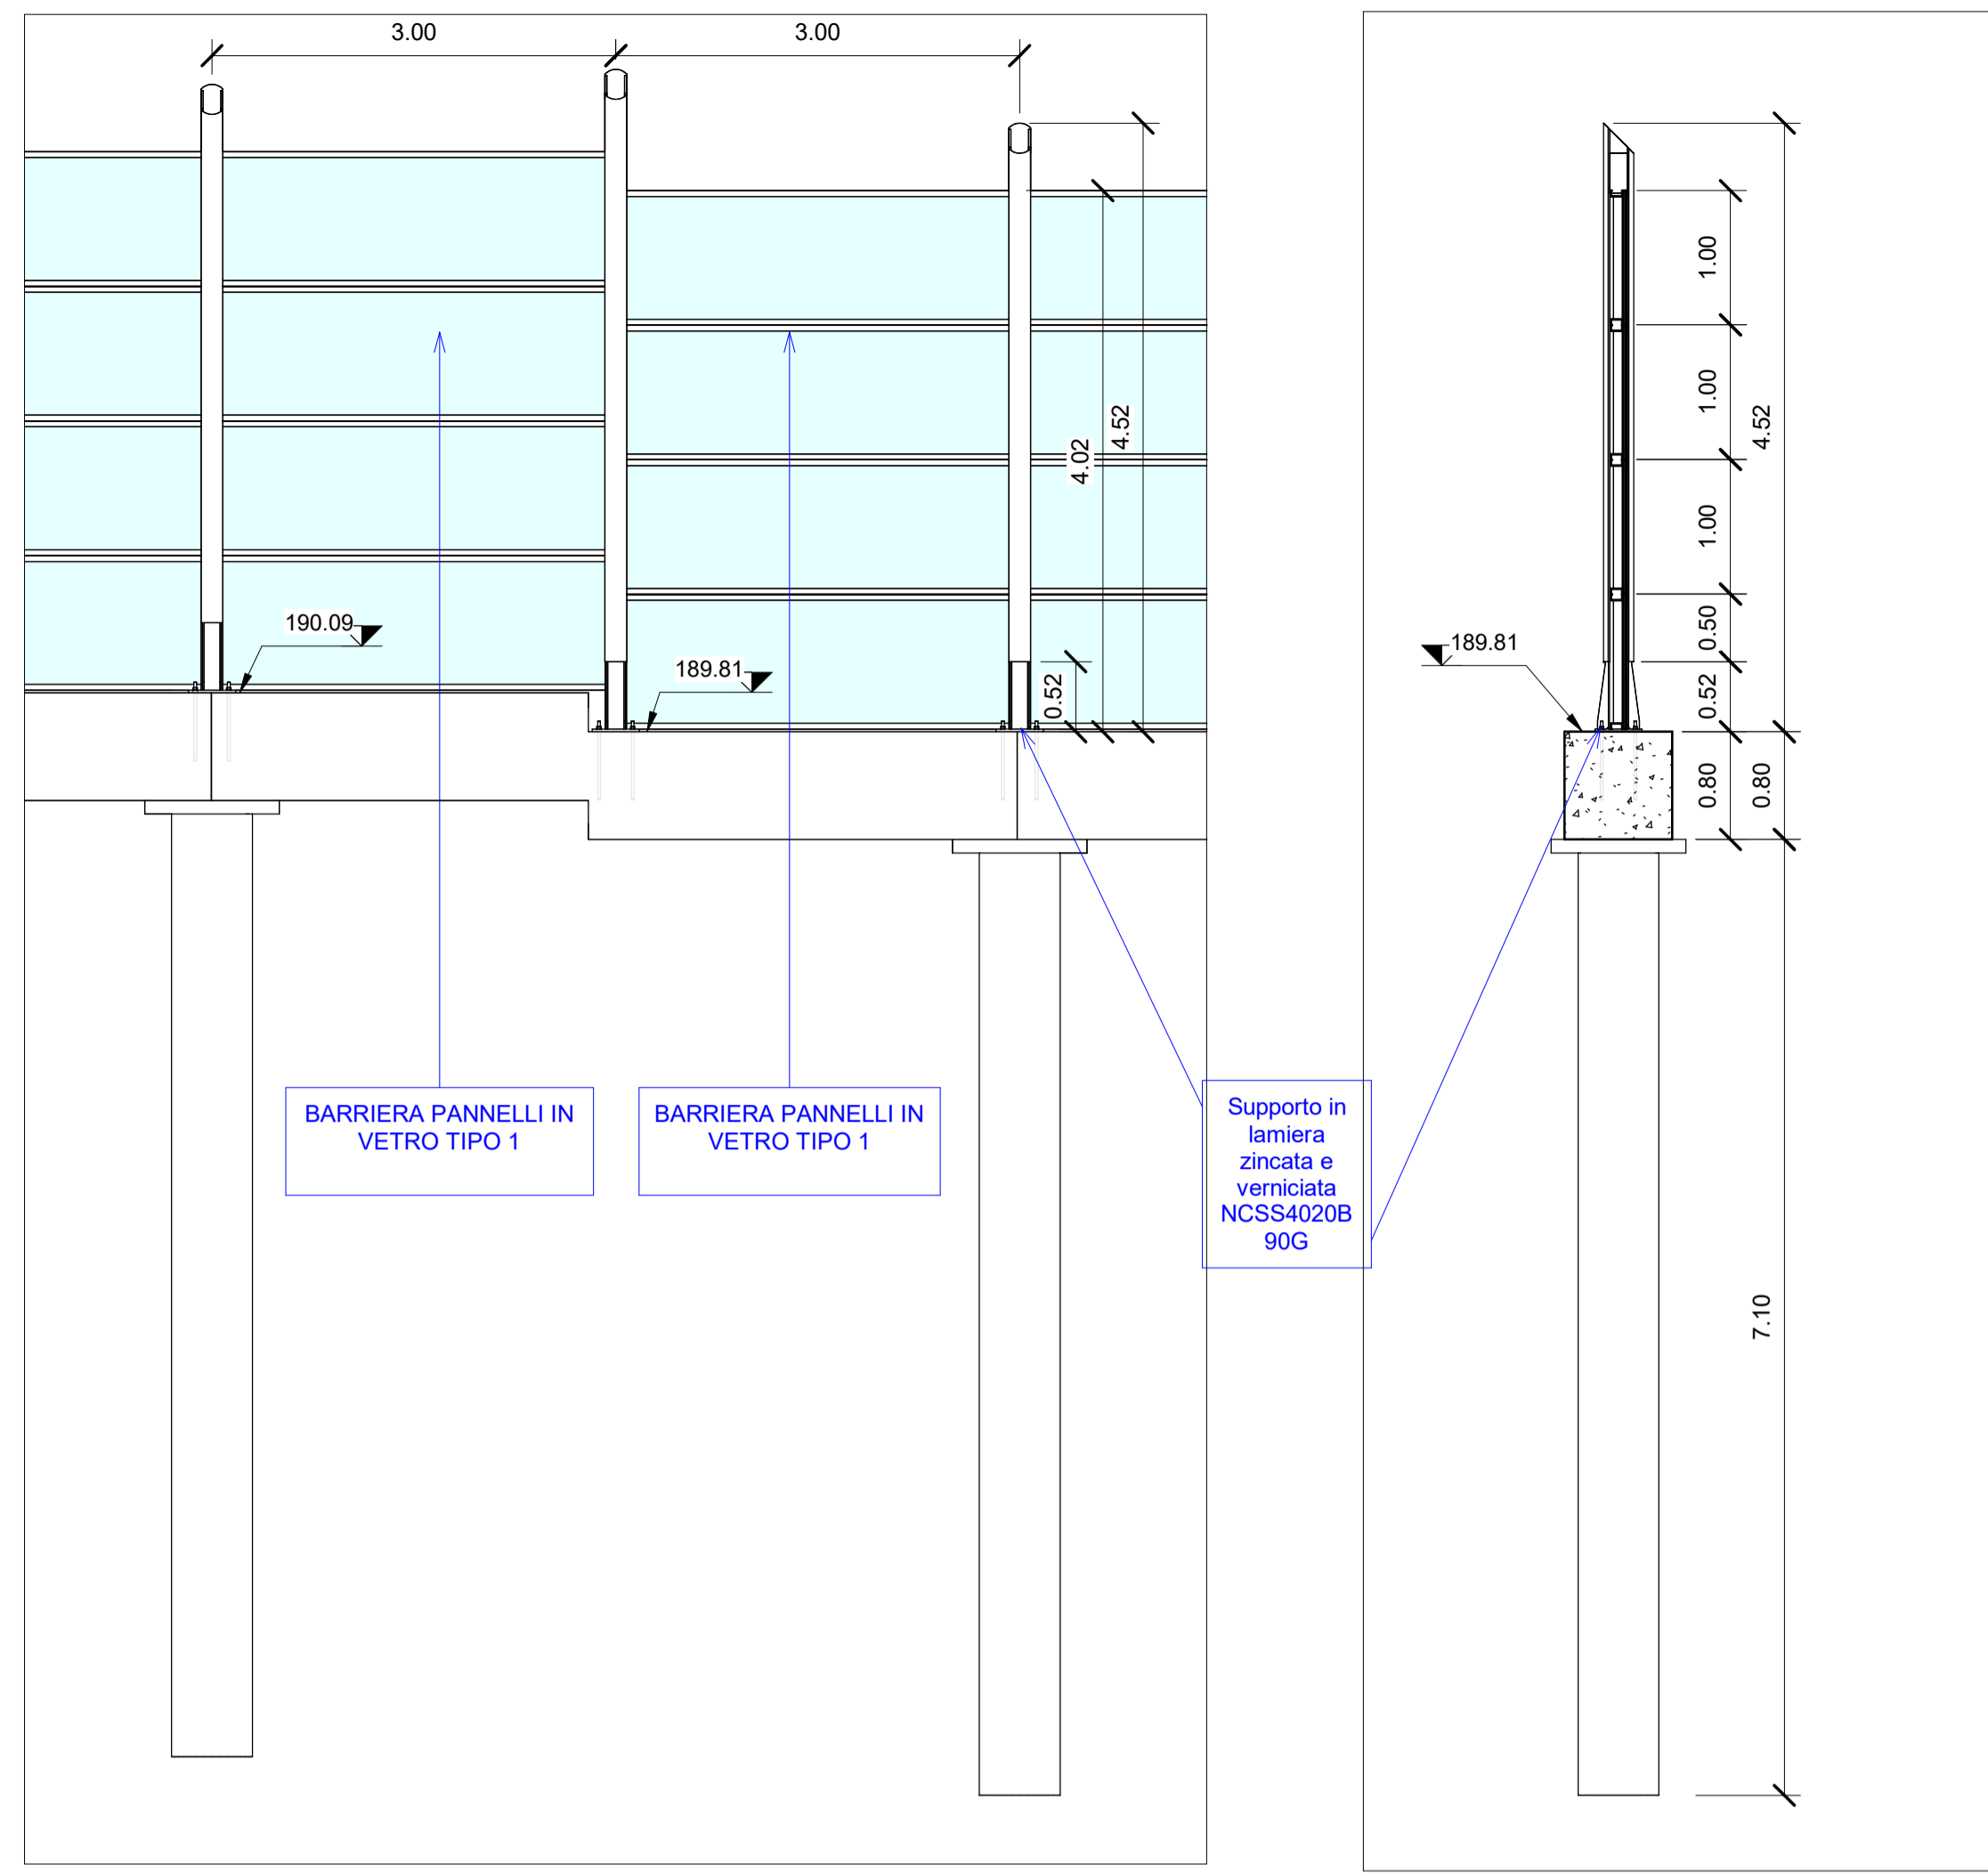


2 Sezione WBS 46 PT2  
1 : 50

3 Sezione WBS 46 PT2  
1 : 50


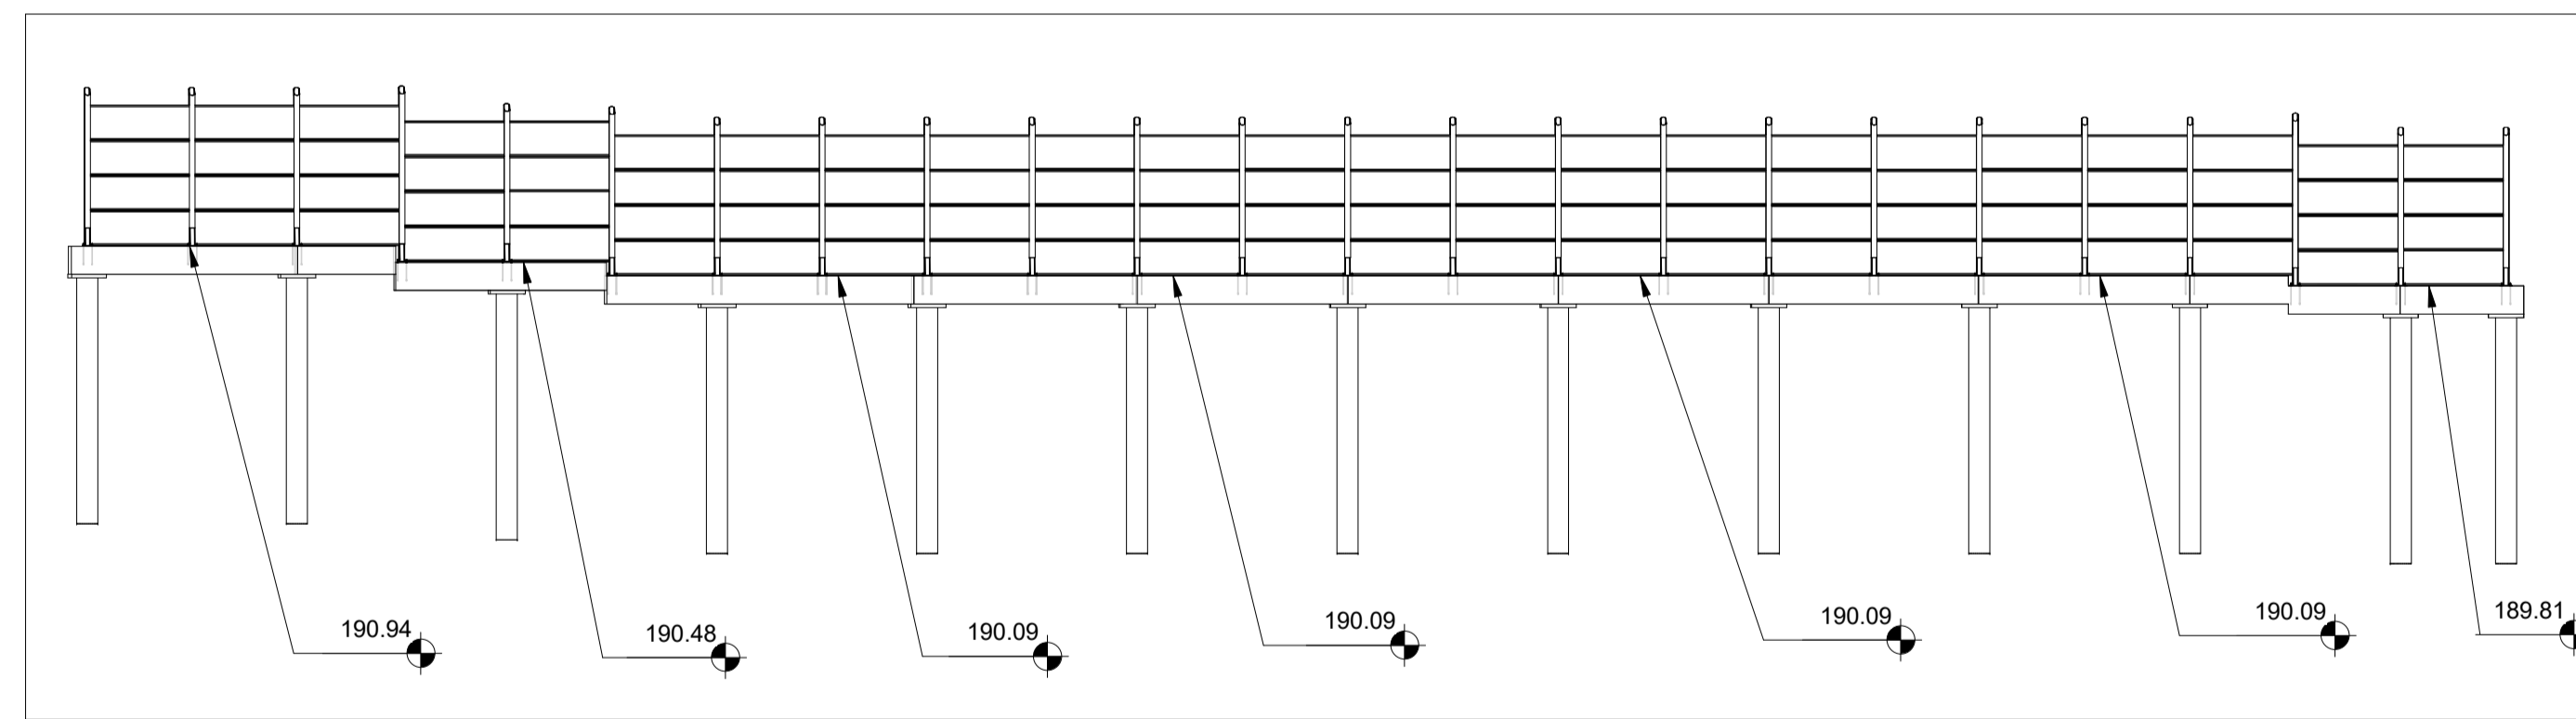


5 Sezione WBS 46 PT2  
1 : 200

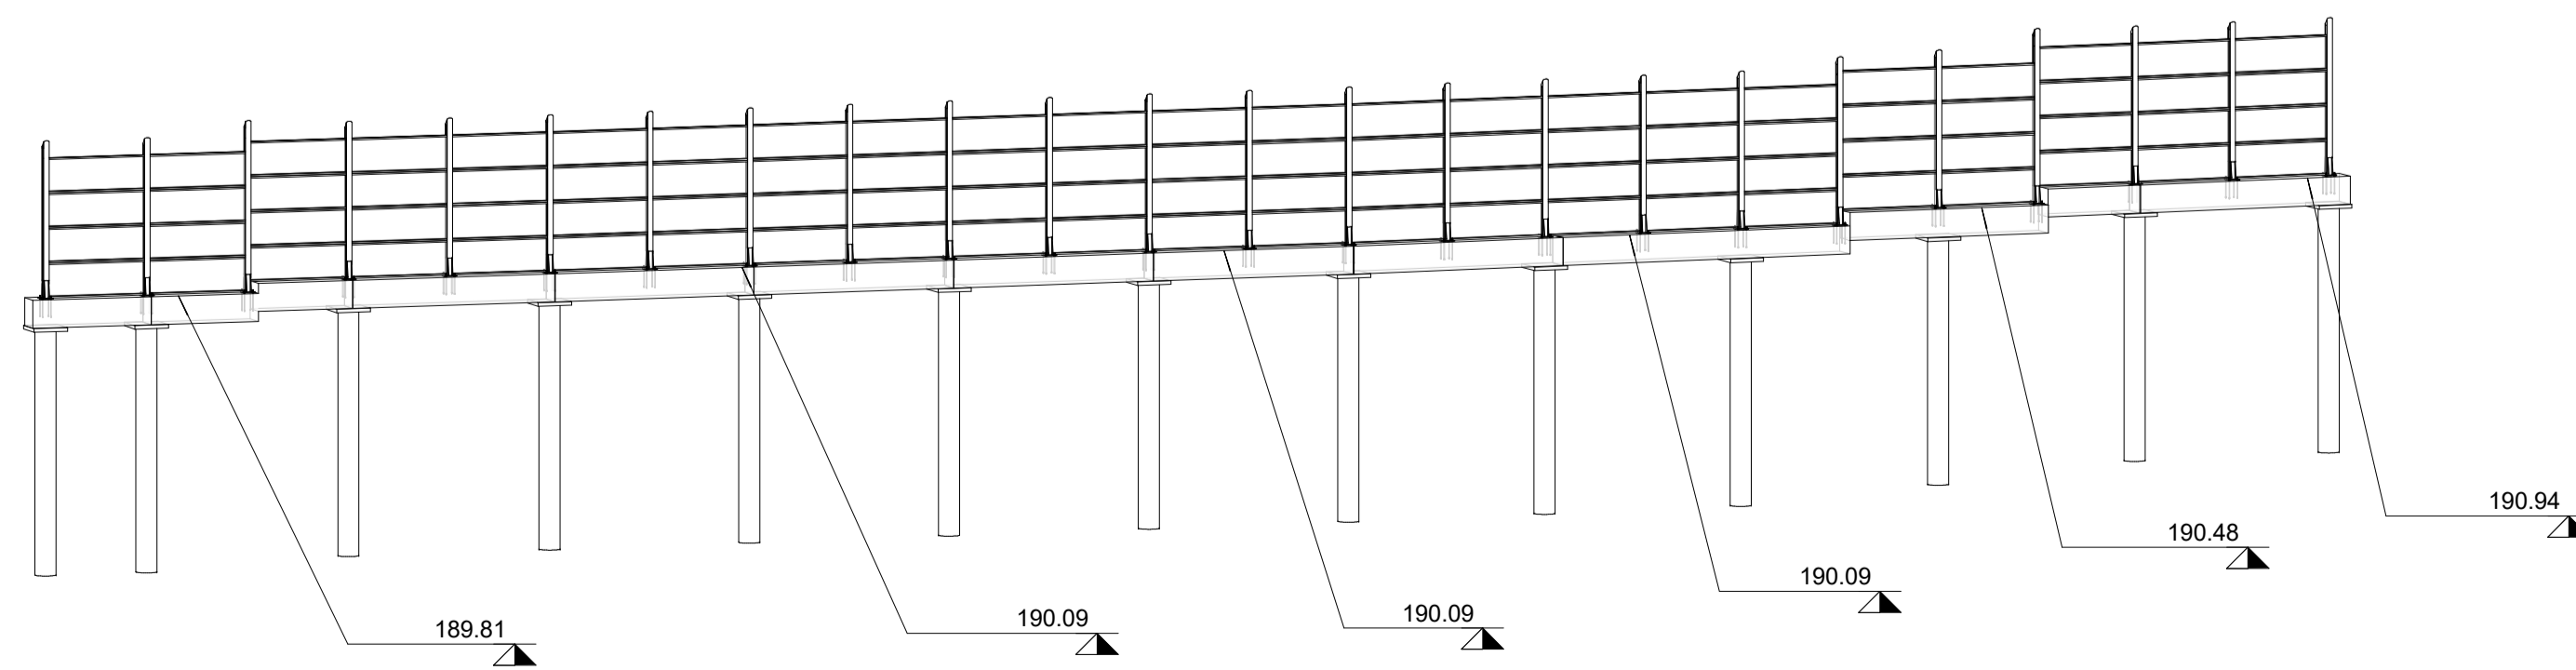

4 Assonometria WBS 47a PT1

Abaco Coordinate di Tracciamento CBA46		
PUNTO n.	E	N
M.1043	154996.138327	238052.443778
M.1044	154996.321769	238049.449391
M.1045	154996.493465	238046.454449
M.1046	154996.593338	238043.456260
M.1047	154996.686719	238040.457682
M.1048	154996.738500	238037.458254
M.1049	154996.797509	238034.459050
M.1050	154996.902823	238031.460816
M.1051	154997.008860	238028.462715
M.1052	154997.119555	238025.464749
M.1053	154997.209873	238022.466330
M.1054	154997.169746	238019.468754
M.1055	154997.129575	238016.467881
M.1056	154997.089424	238013.468480
M.1057	154997.049268	238010.468771
M.1058	154997.009112	238007.469034
M.1059	154996.968957	238004.469302
M.1060	154996.928801	238001.469571
M.1061	154996.879603	237998.469747
M.1062	154996.772398	237995.471922
M.1063	154996.660515	237992.474067
M.1064	154996.518630	237989.477519
M.1065	154996.376740	237986.480876
M.1066	154996.234851	237983.484233

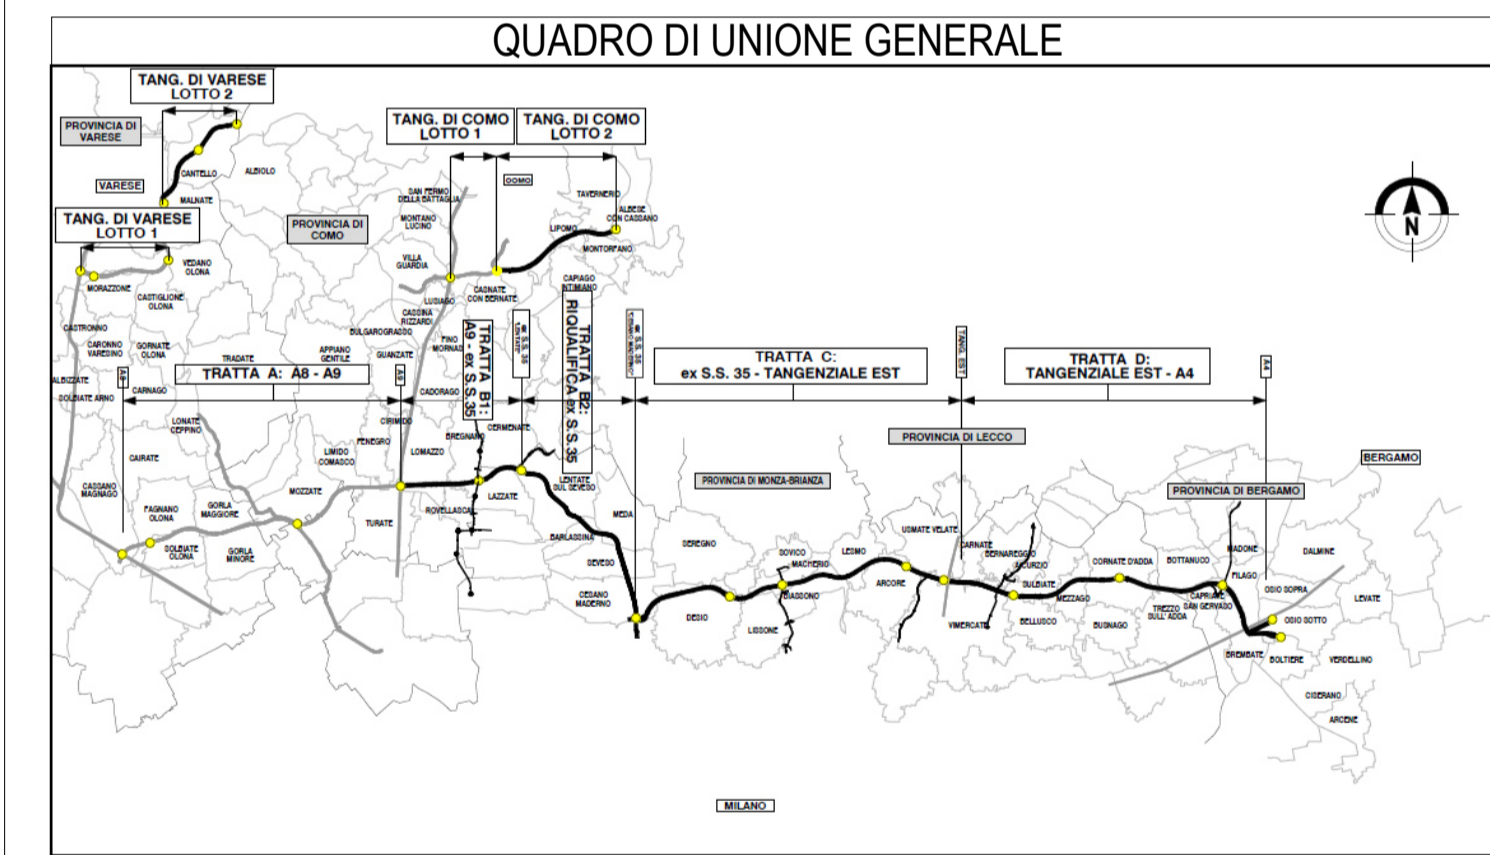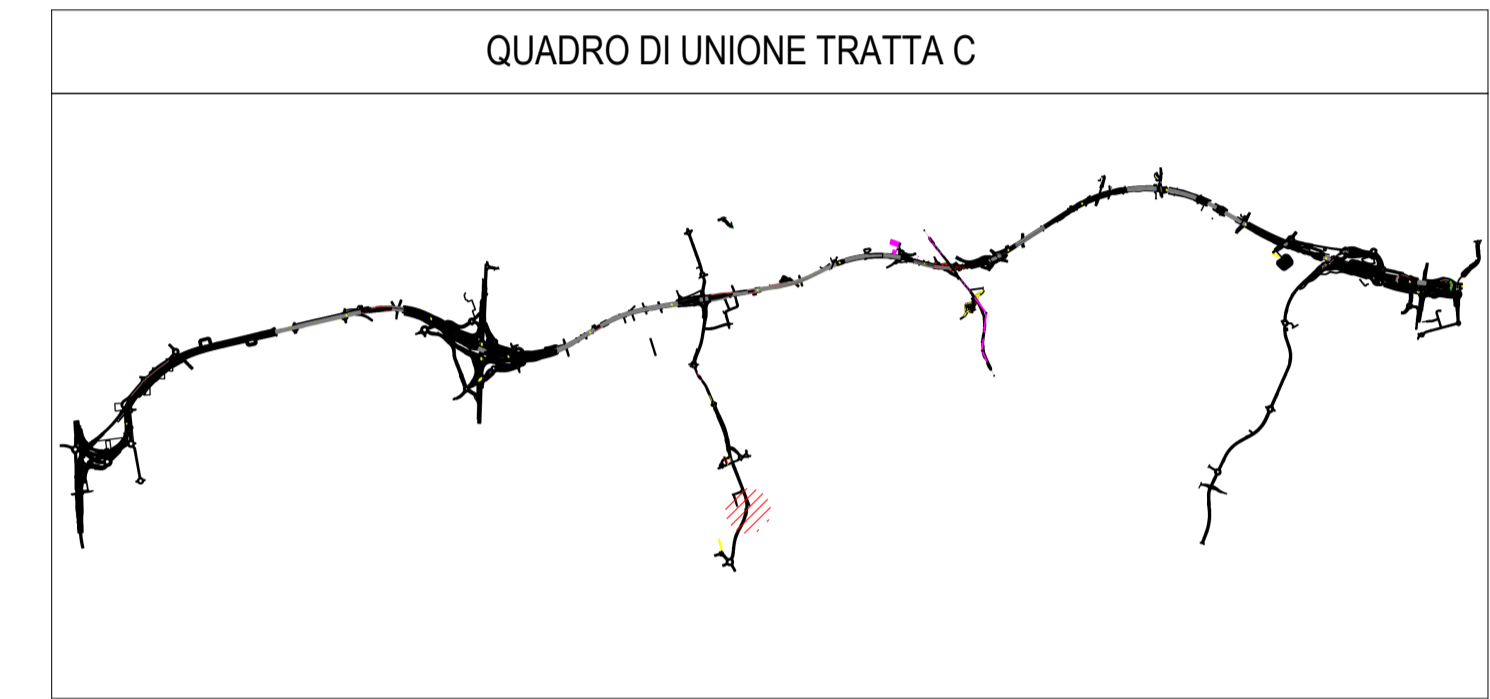

CONCESSIONARI AUTOSTRADALI LOMBARDE  
 Collegamento Autostradale  
 DALMINE-COMO-VARESE-VALICO DEL GAGGIOLO E OPERE AD ESSO CONNESSE  
 CODICE C.U.P. F118060027001  
 PROGETTO ESECUTIVO  
 TRATTA C  
 Pianta WBS.C.BA.46 PT2

IDENTIFICAZIONE ELABORATO				CONTRAENTE GENERALE	
FASE PROGETTUALE	WBS			PEDELOMBARDA NUOVA S.c.p.A.	
AMBITO	TRATTA	CATEGORIA	OPERA	DATA	REVISIONE
AMBC	CC			15/09/2023	A01
CONCEDENTE	CONCESSIONARI AUTOSTRADALI LOMBARDE		CONTRAENTE GENERALE	ELABORAZIONE PROGETTUALE	
				PROGETTISTI	RESPONSABILE
				Ing. Alberto Rinaldi	INGEGNERIA
				Erre Via A. S.r.l.	PRESTAZIONI
				CONTRATTORE	SPECIALISTICHE
				Ing. Carlo Listori	
				Redatto	Verificato
				Ing. Andrea Meloni	Approvato
				Ing. Enrico Messori	
				CONCESSIONARIO	PROGETTISTA
				CONCESSIONARI AUTOSTRADALI LOMBARDE	PROGER