




1 Stralcio planimetrico WBS 47 PT2
1 : 200

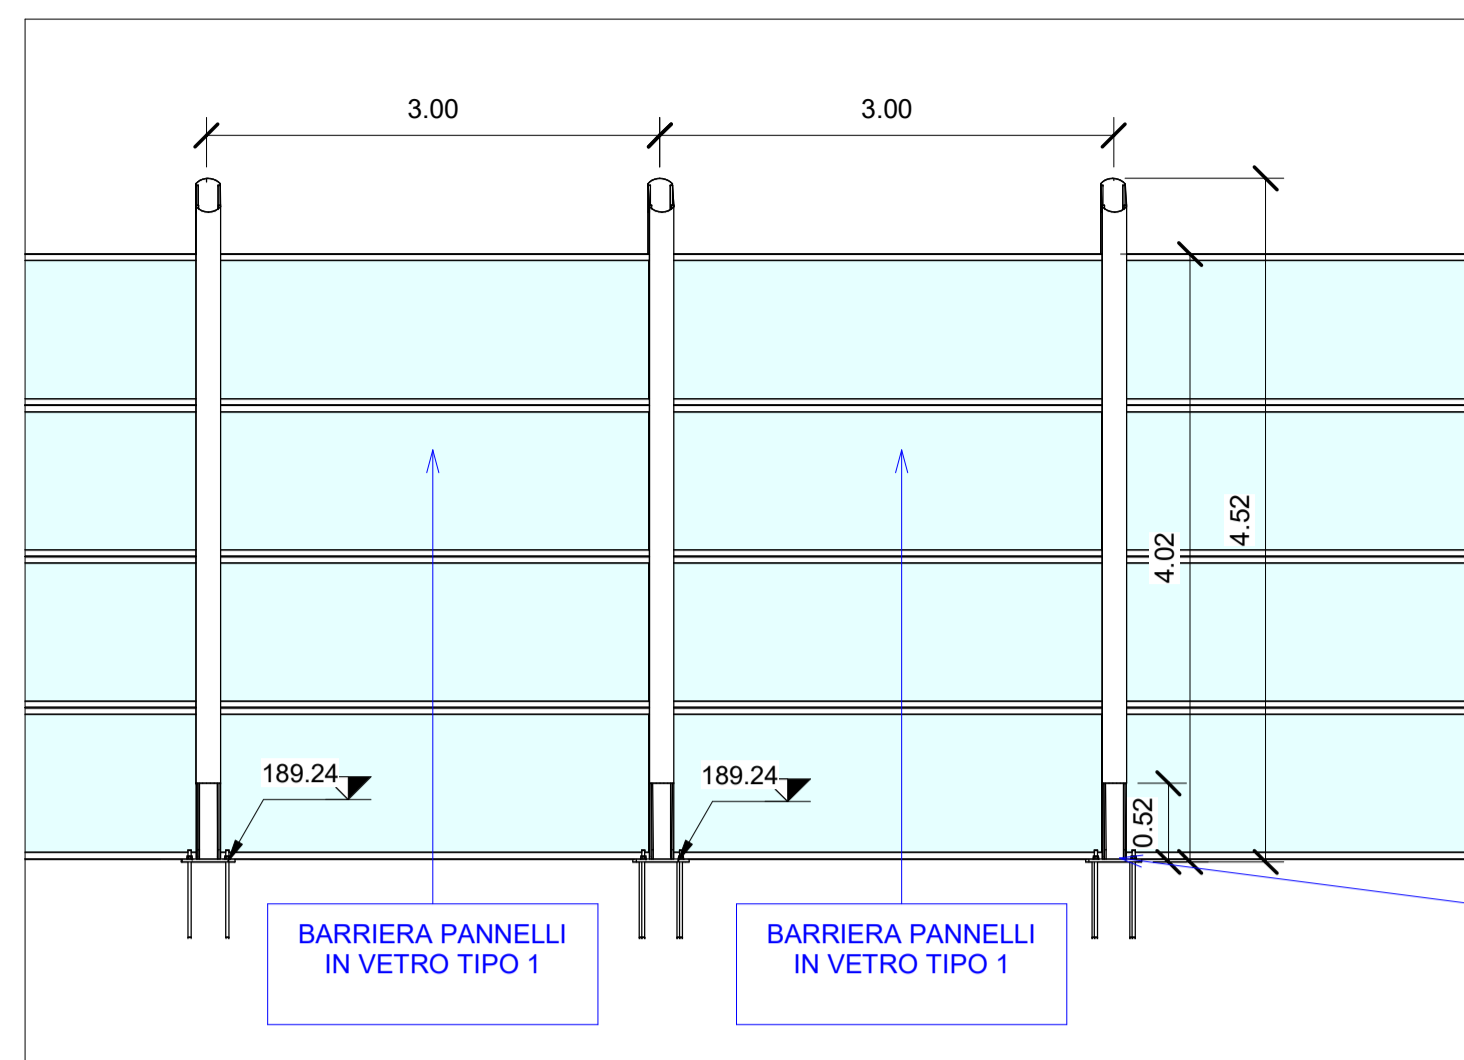


3 Sezione WBS 47a PT2
1 : 50

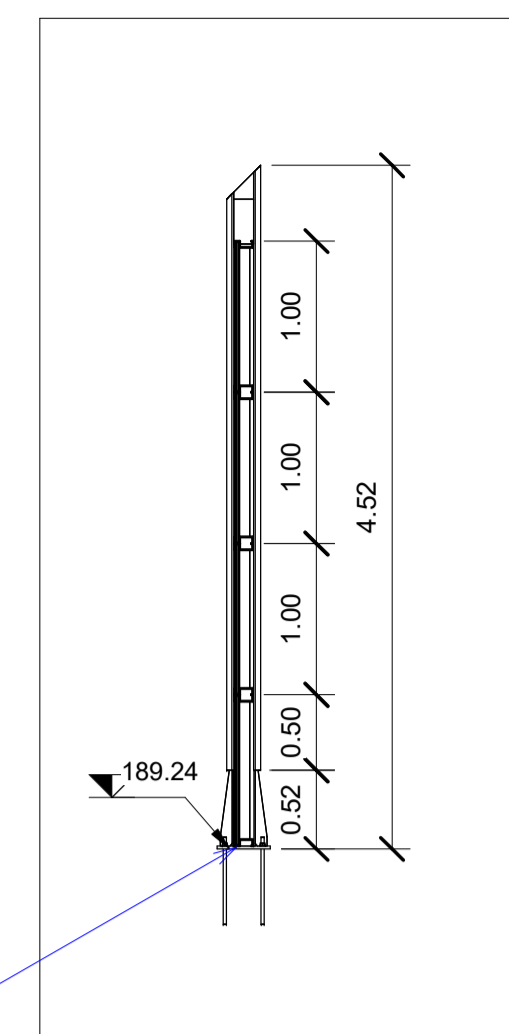

4 Dettaglio WBS 47a PT2
1 : 50

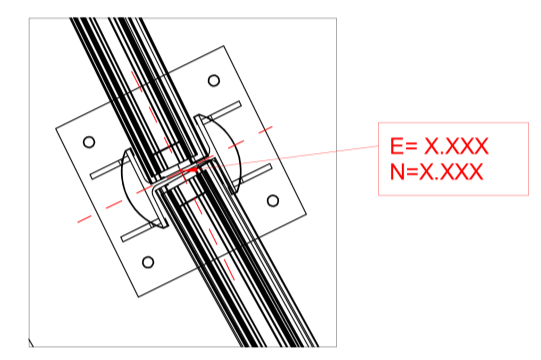




5 Assonometria WBS 47a PT1

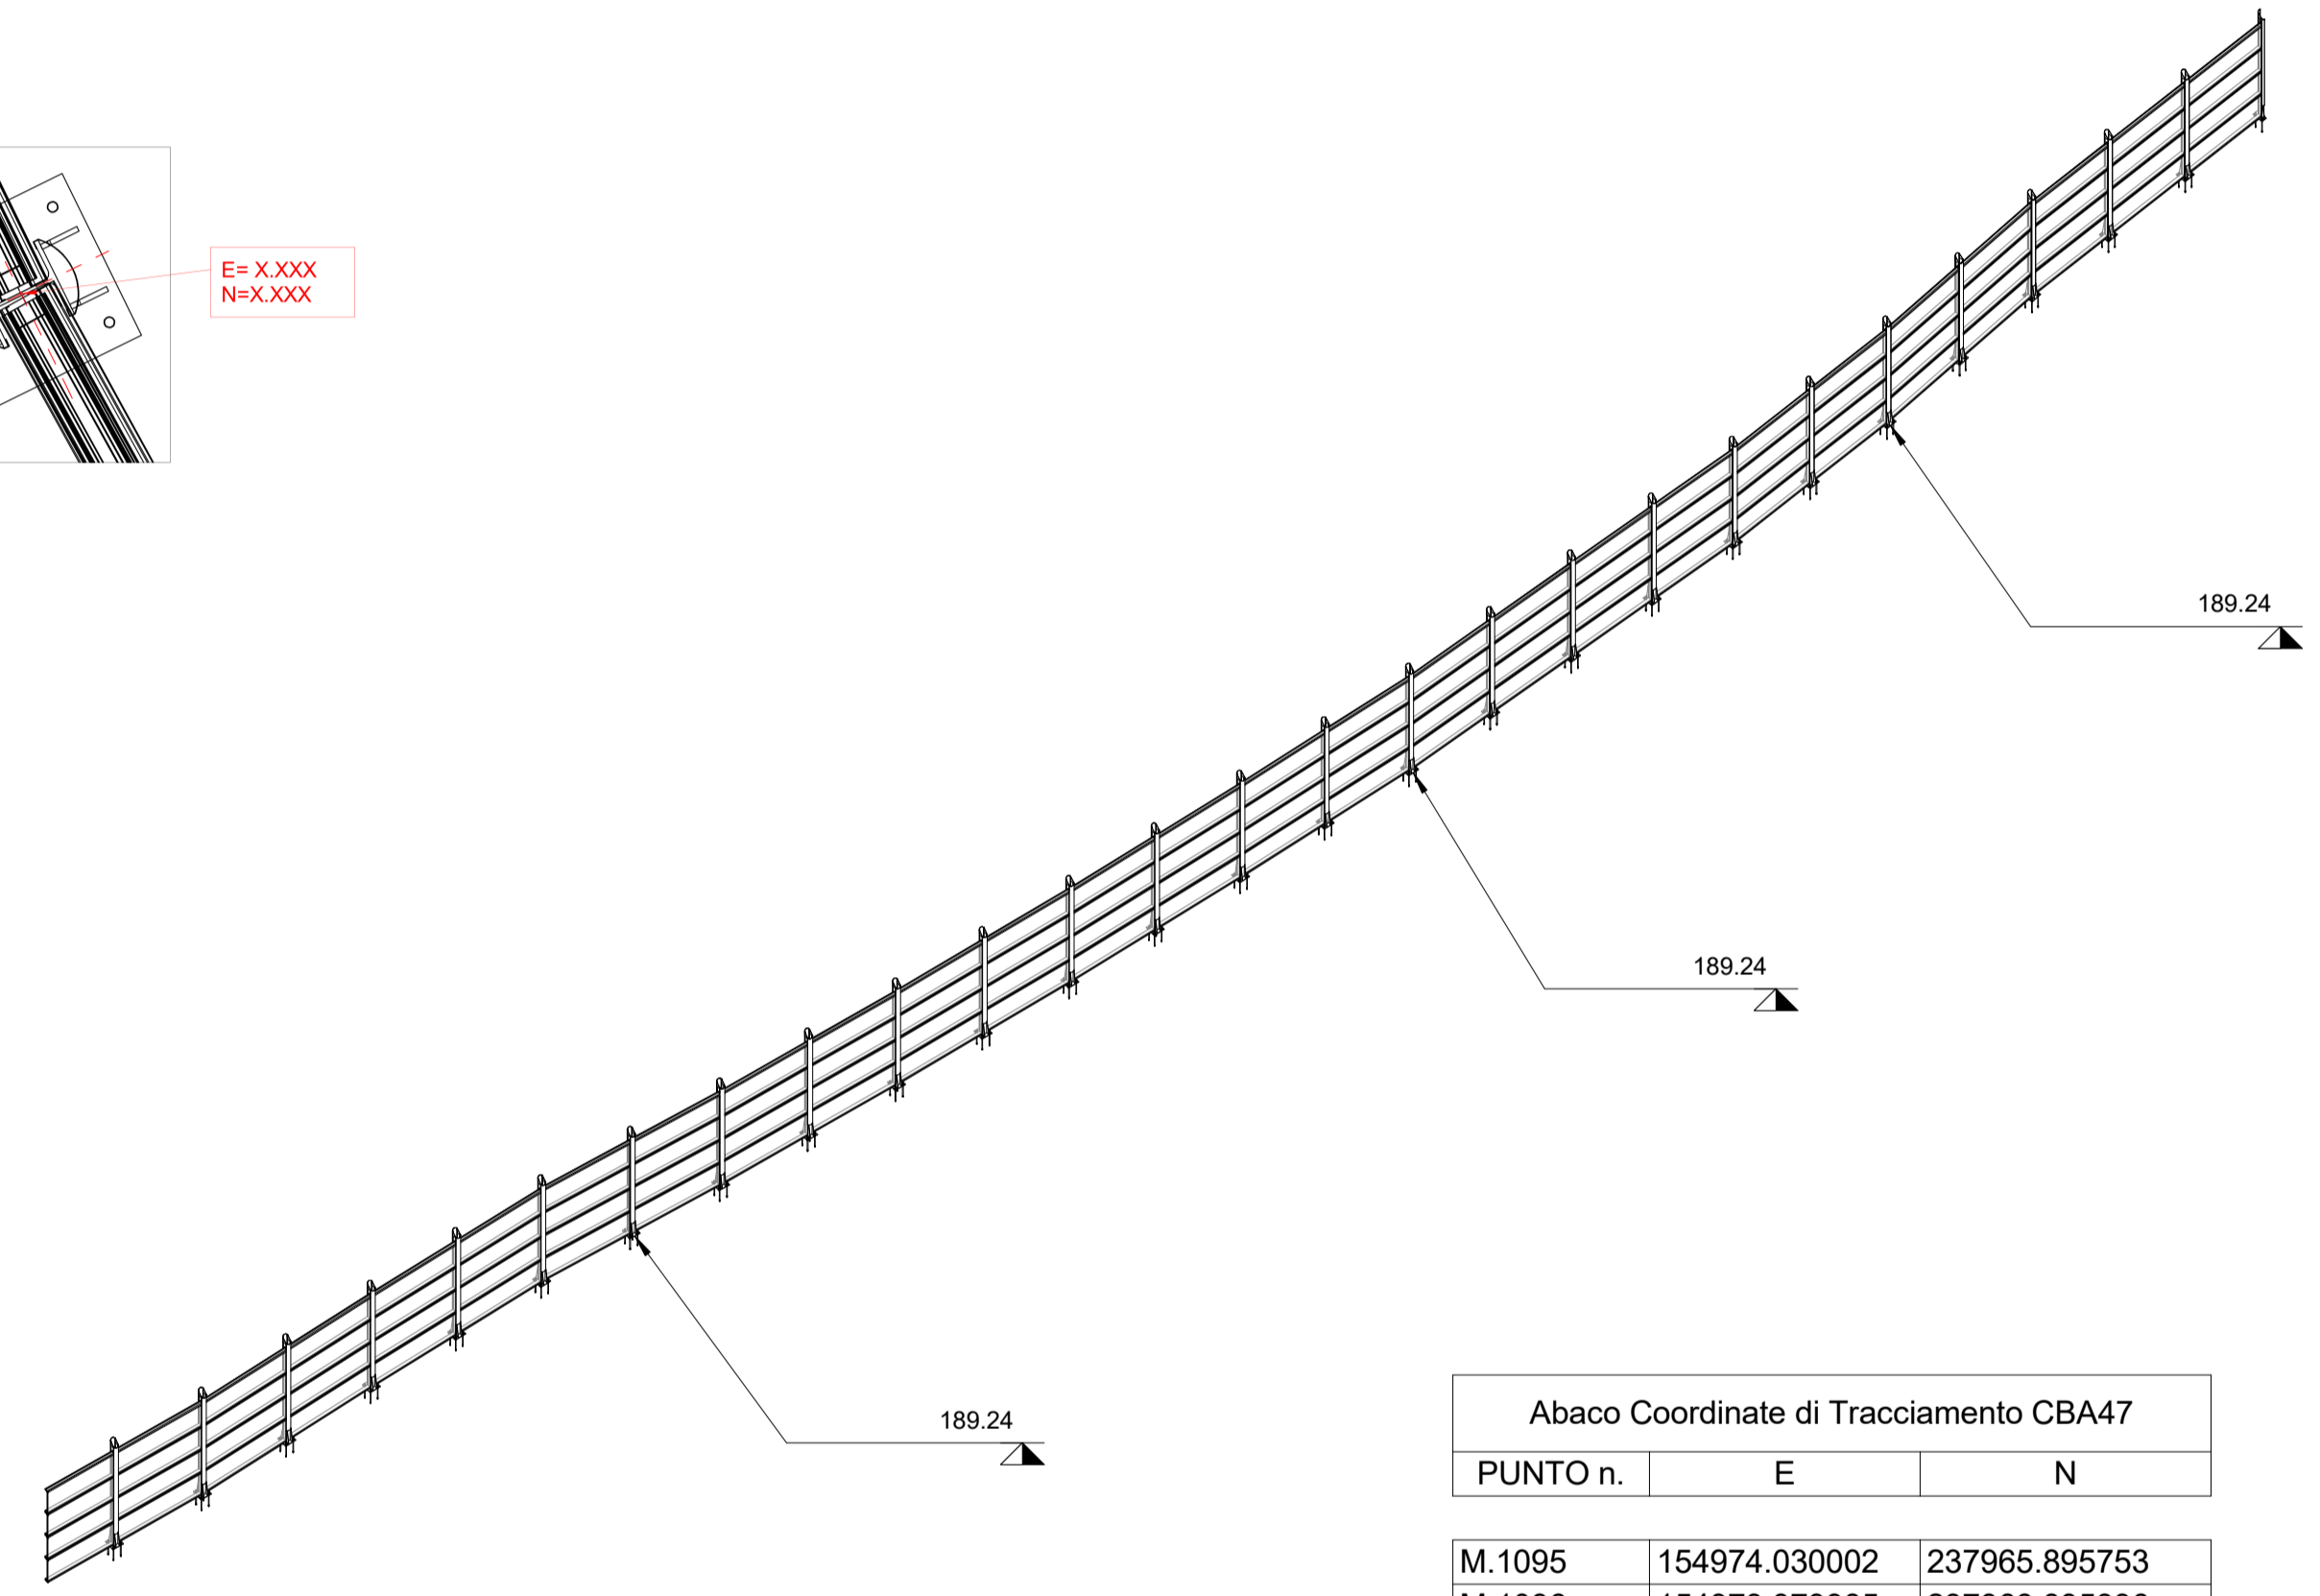

Abaco Coordinate di Tracciamento CBA47

PUNTO n.	E	N
M.1095	154974.030002	237965.895753
M.1096	154973.979985	237968.895336
M.1097	154973.770683	237971.888027
M.1098	154973.561413	237974.880719
M.1099	154973.389011	237977.875761
M.1100	154973.216602	237980.870803
M.1101	154973.236936	237983.870735
M.1102	154973.257232	237986.870667
M.1103	154973.204932	237989.870211
M.1104	154973.152558	237992.869753
M.1105	154973.043136	237995.867804
M.1106	154972.938440	237998.865897
M.1107	154972.772074	238001.861311
M.1108	154972.605704	238004.856694
M.1109	154972.396436	238007.849407
M.1110	154972.187167	238010.842099
M.1111	154971.830910	238013.820815
M.1112	154971.472147	238016.799286
M.1113	154971.113384	238019.777757
M.1114	154970.754621	238022.756228
M.1115	154970.236156	238025.711039
M.1116	154969.715211	238028.665462
M.1117	154969.031976	238031.586624
M.1118	154968.348745	238034.507788
M.1119	154967.827806	238037.462212
M.1120	154967.306861	238040.416635
M.1121	154966.785917	238043.371059

2 Sezione WBS 47a PT2
1 : 200

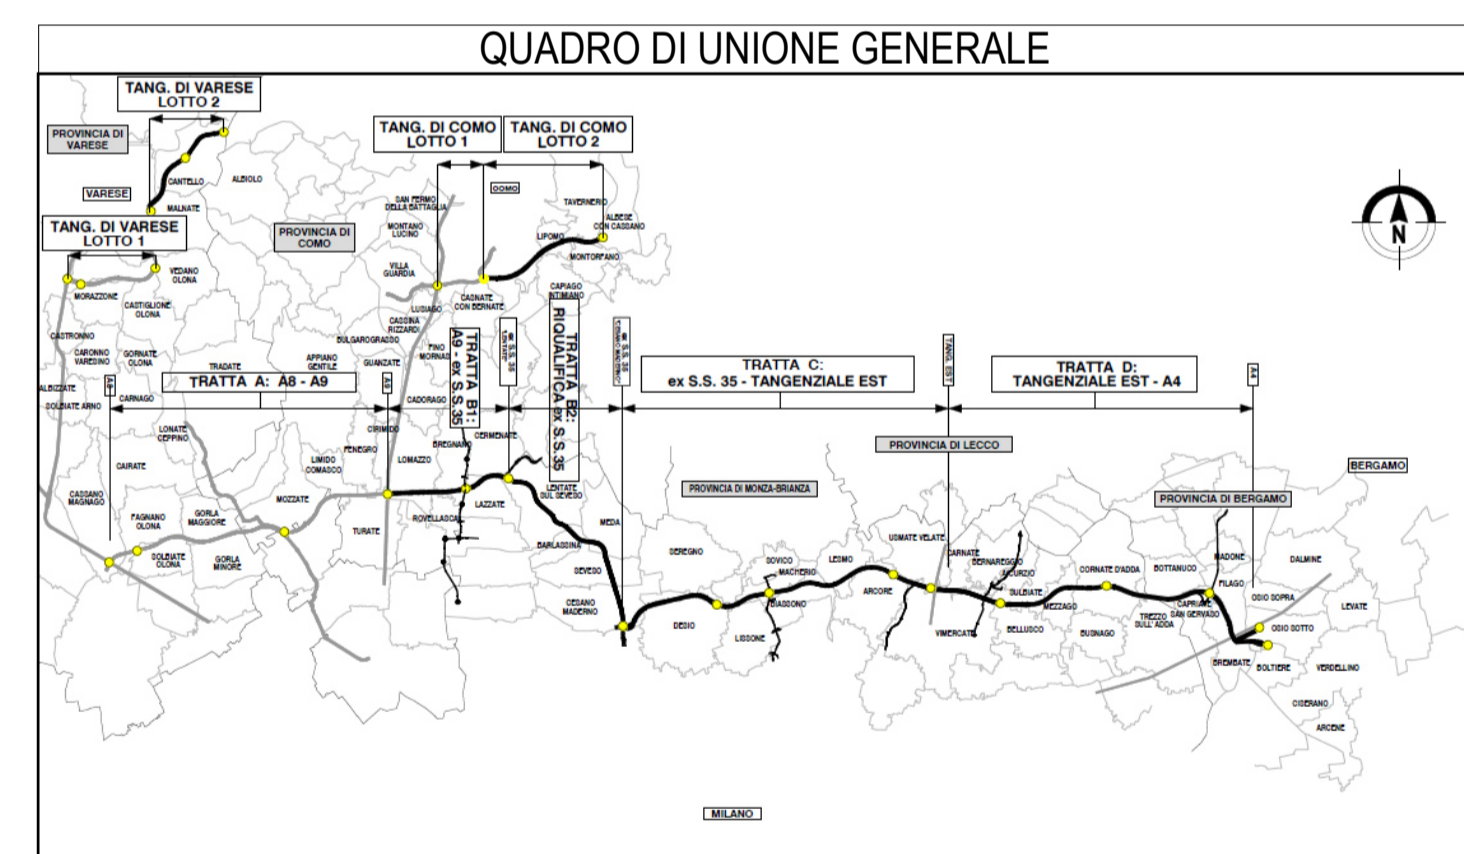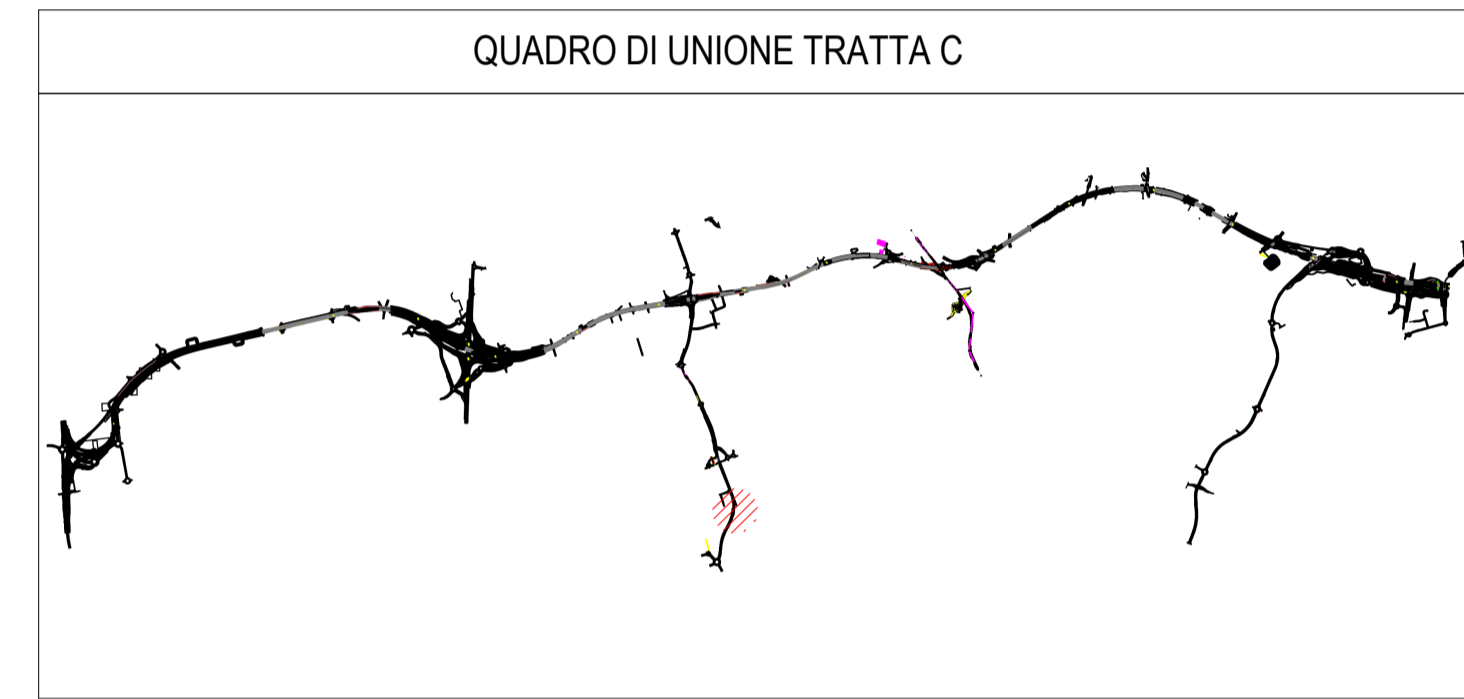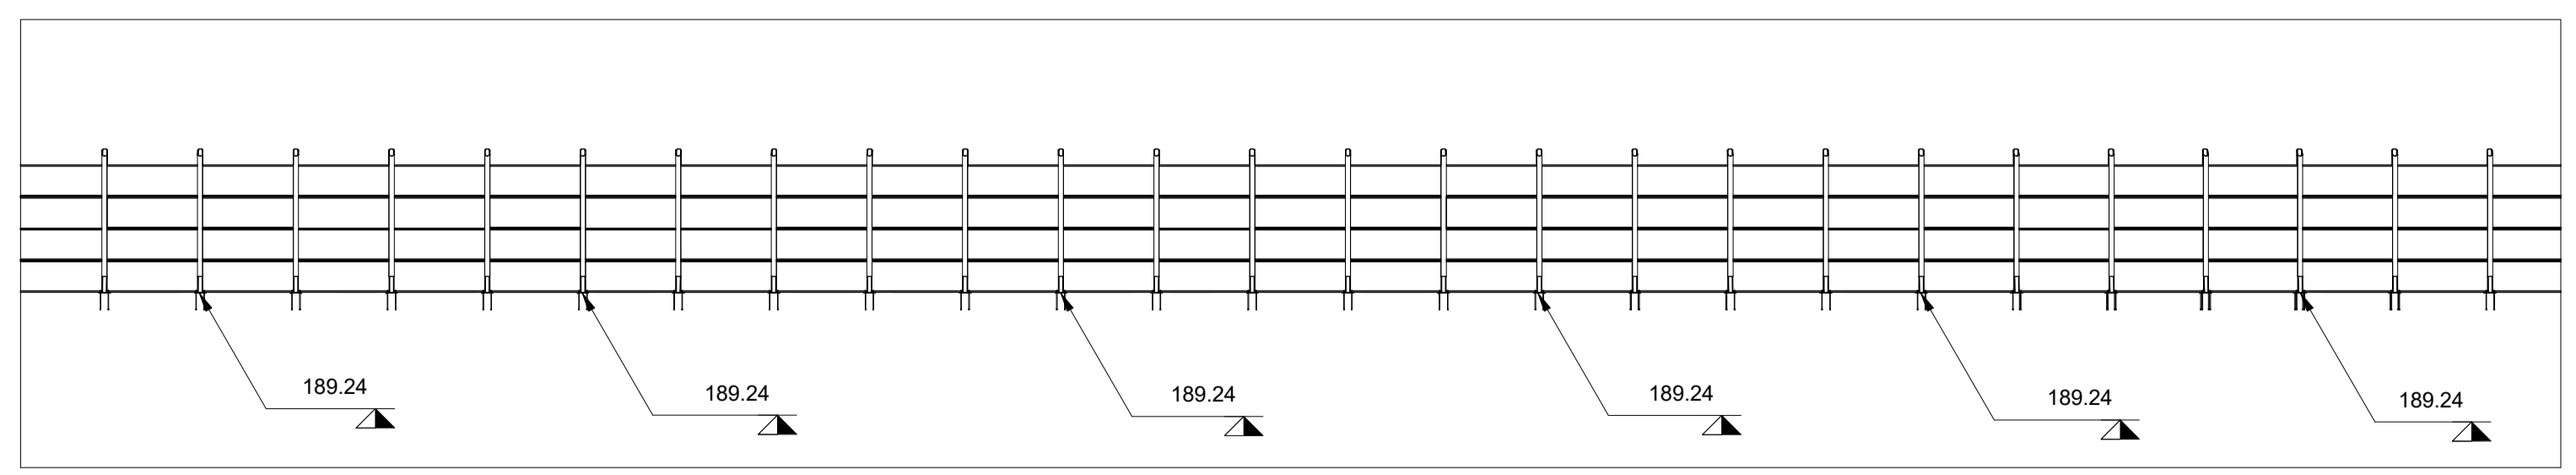

CONCESSIONARI AUTOSTRADALI LOMBARDE
Autosstrada Padanese
Autosstrada Padanese

COLLEGAMENTO AUTOSTRADALE
DALMINE-COMO-VARESE-VALICO DEL GAGGIOLO E OPERE AD ESSO CONNESSE
CODICE C.U.P. F118060021001

PROGETTO ESECUTIVO
TRATTA C
Pianta WBS.C.BA.47a PT2

FASE PROGETTUALE		CONTRAENTE GENERALE	
AMBITO	WBS	PEDELOMBARDA NUOVA S.p.A.	
CATEGORIA	OPERA	DATA	REVISIONE
OPERA	OPERA	15/09/2023	A01
PROGETTISTI	RESPONSABILE	ELABORAZIONE PROGETTUALE	
Ing. Alberto Rinaldi	Ing. Carlo Listori	PROGETTISTI	
Erre Via A. S.r.l.	Ing. Carlo Listori	RESPONSABILE	
CONCESSIONARIO	CONCESSIONARIO	PROGETTISTA	
CONCESSIONARI AUTOSTRADALI LOMBARDE	Autosstrada Padanese	PROGER	