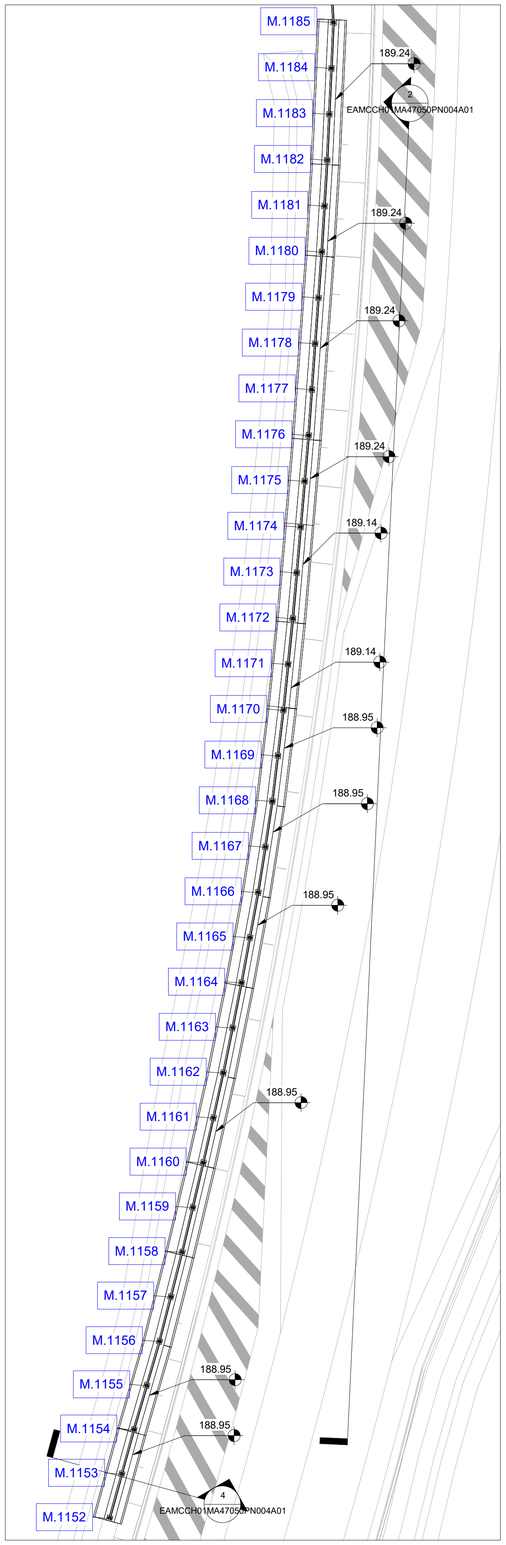

1 Stralcio planimetrico WBS 47 PT3

1 : 200

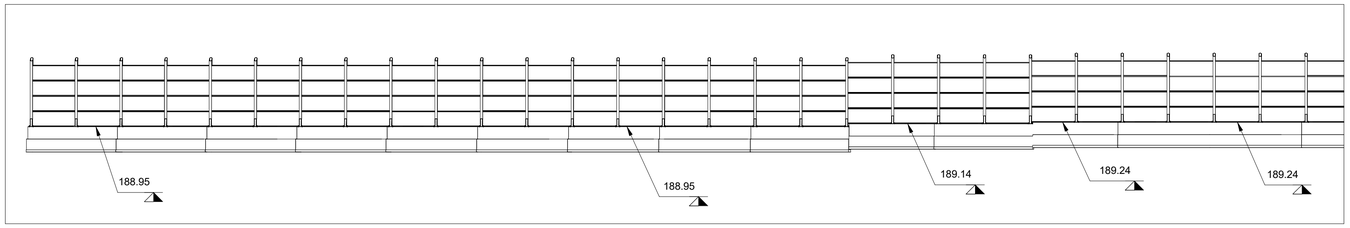

2 Sezione WBS 47b PT1

1 : 200

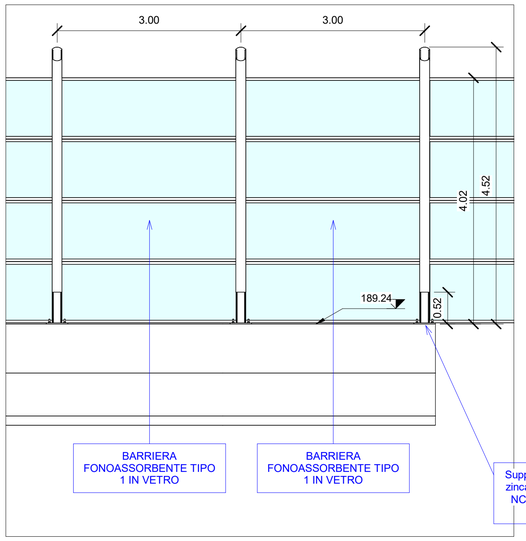

3 Sezione WBS 47b PT1

1 : 50

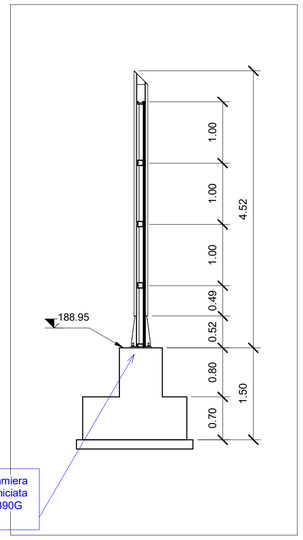

4 Sezione WBS 47b PT1

1 : 50

Abaco Coordinate di Tracciamento CBA47		
PUNTO n.	E	N
M.1152	154955.049864	237866.017899
M.1153	154955.974817	237868.871750
M.1154	154956.899770	237871.725600
M.1155	154957.861302	237874.567335
M.1156	154958.822835	237877.409069
M.1157	154959.694925	237880.279515
M.1158	154960.567016	237883.149960
M.1159	154961.392348	237886.034198
M.1160	154962.210405	237888.920954
M.1161	154963.001188	237891.818771
M.1162	154963.784240	237894.720526
M.1163	154964.515519	237897.625995
M.1164	154965.241148	237900.541451
M.1165	154965.919486	237903.463755
M.1166	154966.597825	237906.386058
M.1167	154967.197147	237909.325584
M.1168	154967.784736	237912.282383
M.1169	154968.283877	237915.241928
M.1170	154968.782794	237918.200151
M.1171	154969.223936	237921.172414
M.1172	154969.664533	237924.141396
M.1173	154970.057463	237927.115552
M.1174	154970.450394	237930.089709
M.1175	154970.843324	237933.063865
M.1176	154971.236254	237936.038021
M.1177	154971.585784	237939.021182
M.1178	154971.938553	237942.000369
M.1179	154972.291321	237944.979556
M.1180	154972.640834	237947.962537
M.1181	154972.954900	237950.946052
M.1182	154973.265449	237953.933421
M.1183	154973.539814	237956.920849
M.1184	154973.814180	237959.908276
M.1185	154974.088545	237962.895704

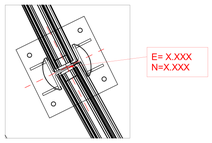

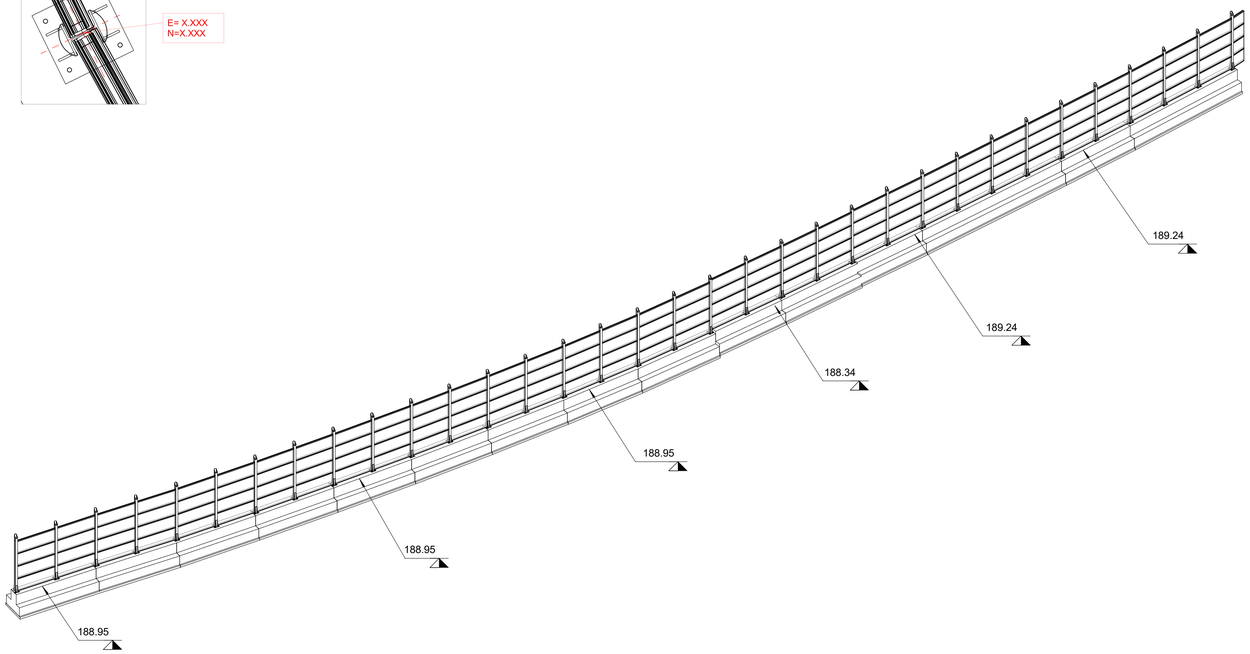

5 Assonometria WBS 47a PT1

QUADRO DI UNIONE TRATTA C

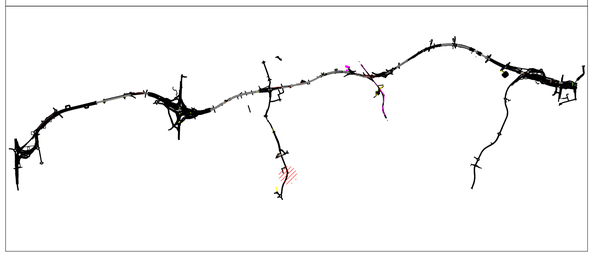

QUADRO DI UNIONE GENERALE

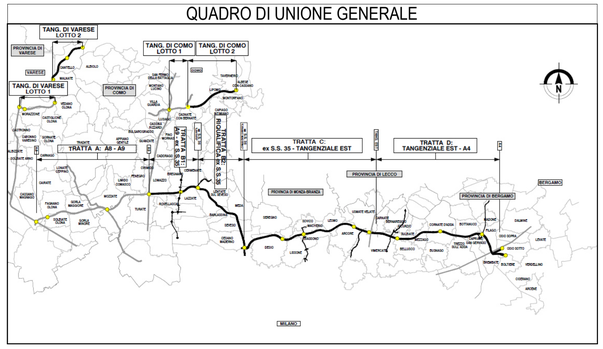

CONCESSIONI AUTOSTRADALI LOMBARDE

Autostrada Pedemontana Lombarda

COLLEGAMENTO AUTOSTRADALE

DALMINE-COMO-VARESE-VALICO DEL GAGGIOLO E OPERE AD ESSO CONNESSE

CODICE C.U.P. F11B06000270007

PROGETTO ESECUTIVO

TRATTA C

Sezioni WBS.C.BA.47b PT1

IDENTIFICAZIONE ELABORATO

FASE PROGETTUALE	AMBITO	WBS TRATTA	WBS CATEGORIA	WBS OPERA	PARTE DI OPERA	TIPO ELABORATO	PROGRESSIVA	REVISIONE ESTERNA
E	AMB	CC						A

DATA 15/09/2023

SCALA As indicated

CONTRAENTE GENERALE

PEDELOMBARDA NUOVA S.c.p.A.

DATA	REVISIONE	
15/09/2023		A01

ELABORAZIONE PROGETTUALE

PROGETTISTI
Ing. Alberto Rinaldi
Erre.Via.A. S.r.l.

RESPONSABILE INTEGRAZIONE PRESTAZIONI SPECIALISTICHE
Ing. Carlo Listorti

Redatto Ing.Matteo Martignoni
Visto Ing.Andrea Modena
Approvato Ing.Enrico Menetti

CONCEDENTE

CONCESSIONI AUTOSTRADALI LOMBARDE

CONCESSIONARIO

Autostrada Pedemontana Lombarda

PROGETTISTA

PROGER ROCKSOIL erre.via

Il presente documento non potrà essere copiato, riprodotto o altrimenti pubblicato in tutto o in parte senza il consenso scritto di Autostrada Pedemontana Lombarda S. p. A. Ogni utilizzo non autorizzato sarà perseguito a norma di legge.
This document may not be copied, reproduced or published either in part or entirely without the written permisson of Autostrada Pedemontana Lombarda S. p. A. Unauthorized use will be persecuted by law.