




1 Stralcio planimetrico WBS 48 PT1
1 : 200

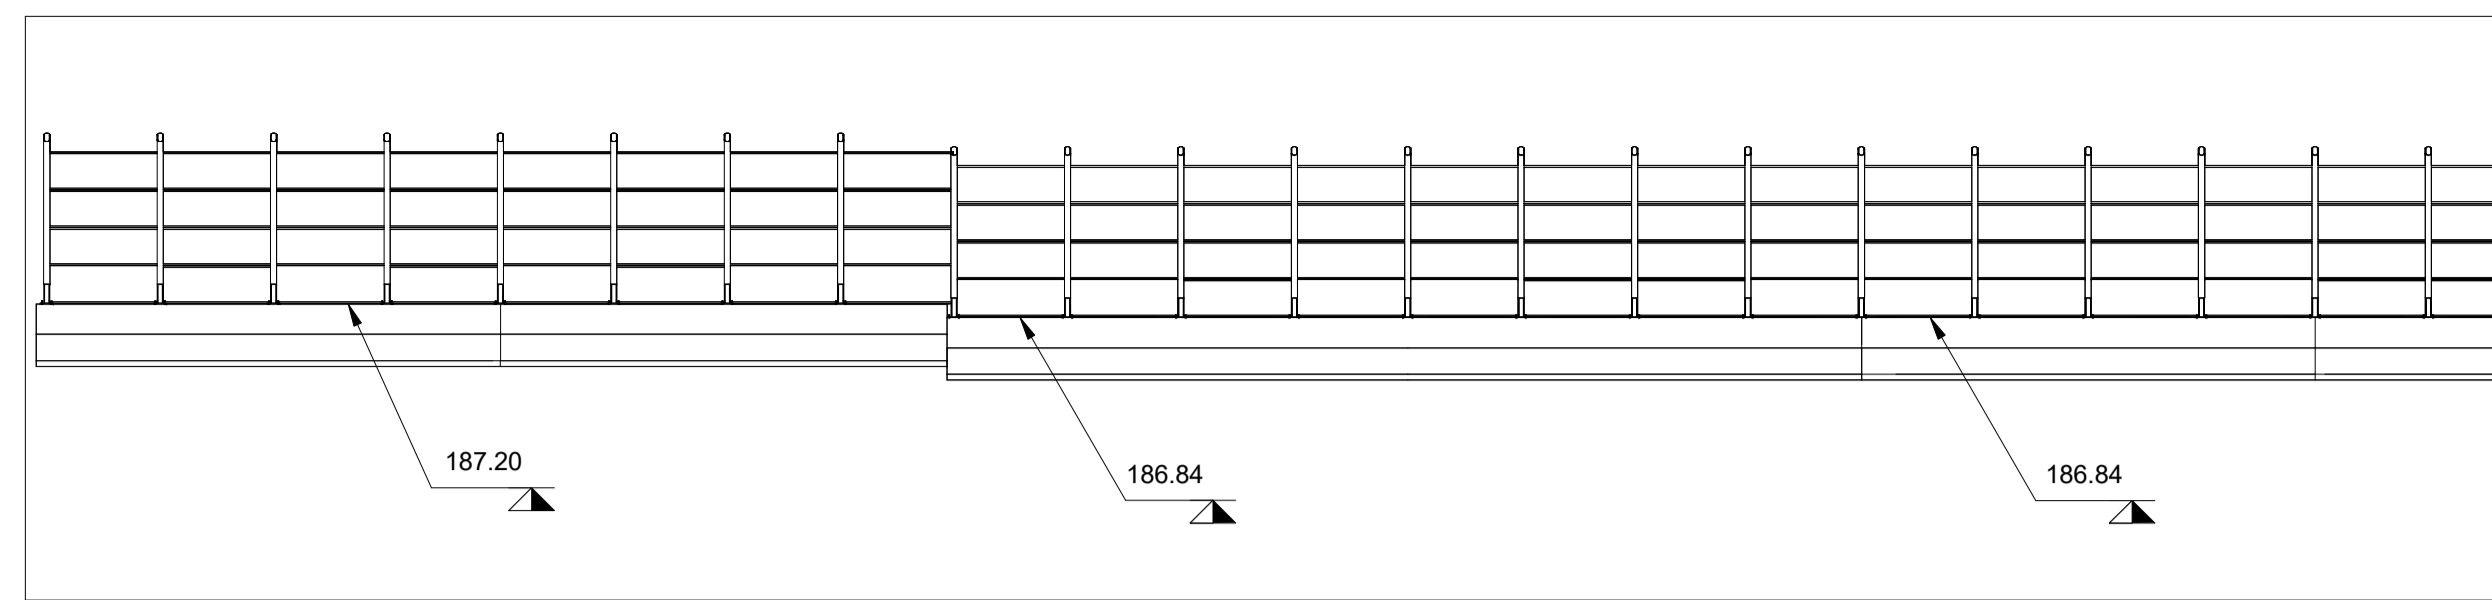


2 Sezione WBS 48 PT1
1 : 200

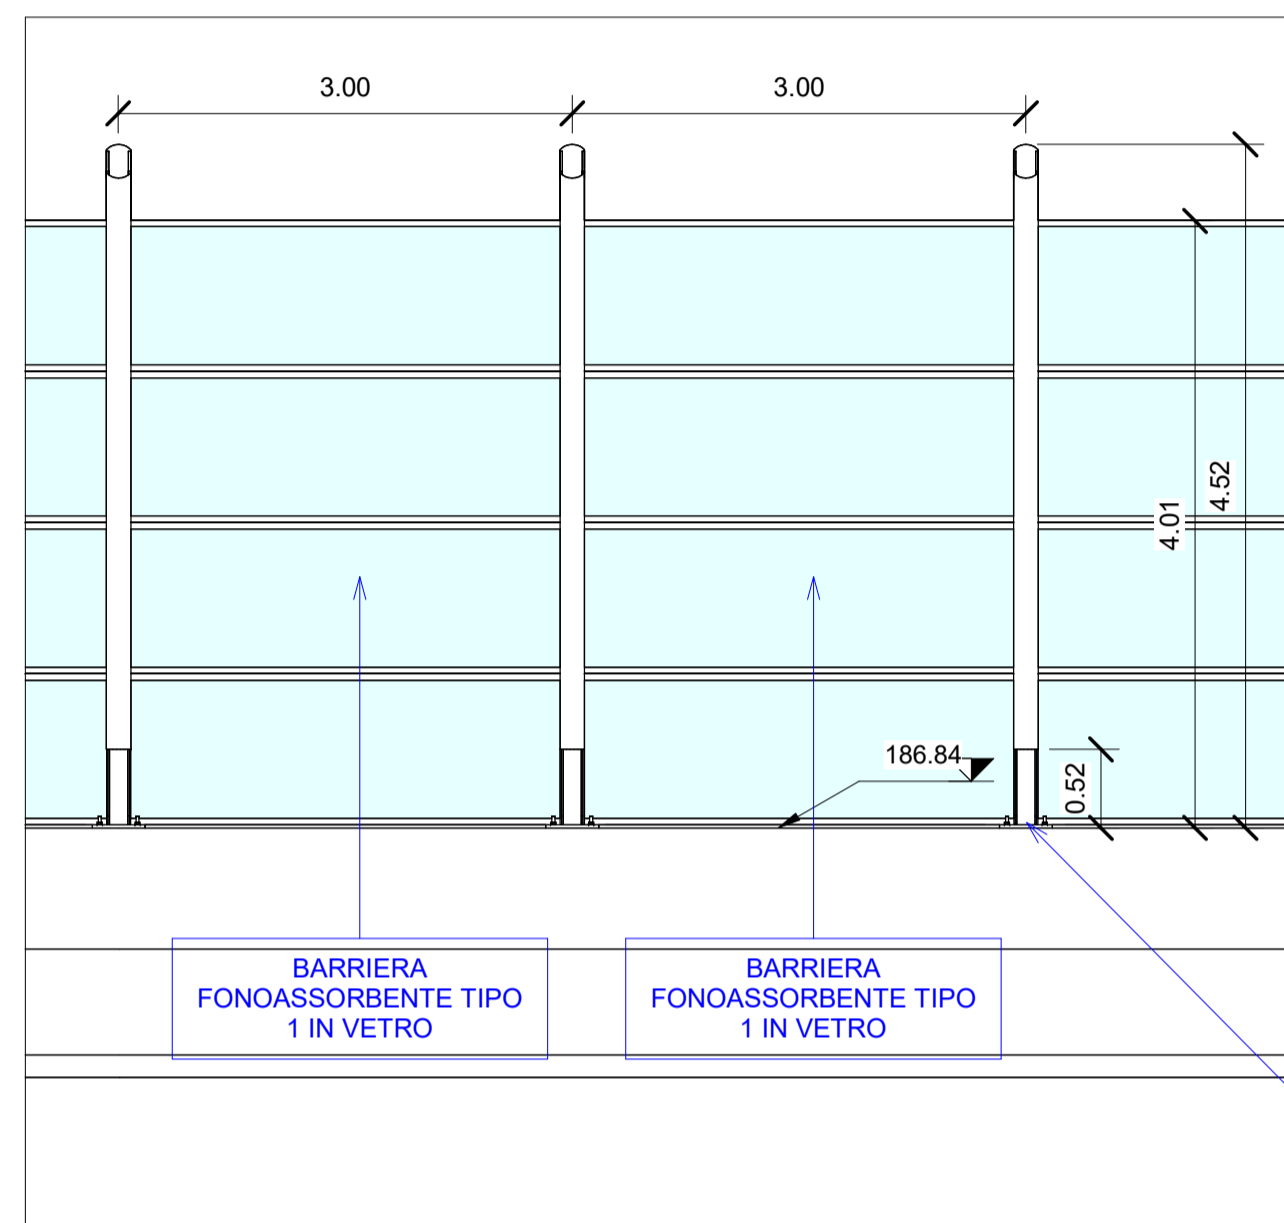

3 Sezione WBS 48 PT1
1 : 50

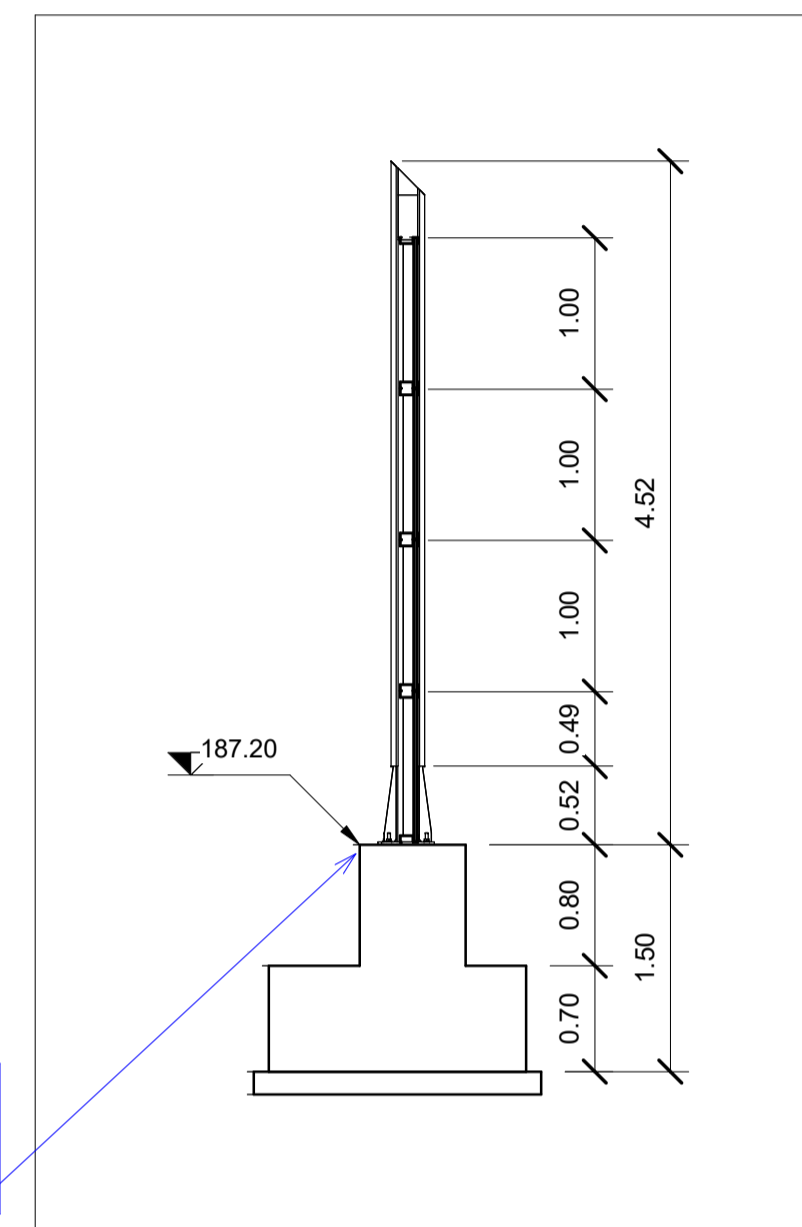



4 Sezione WBS 48 PT1
1 : 50

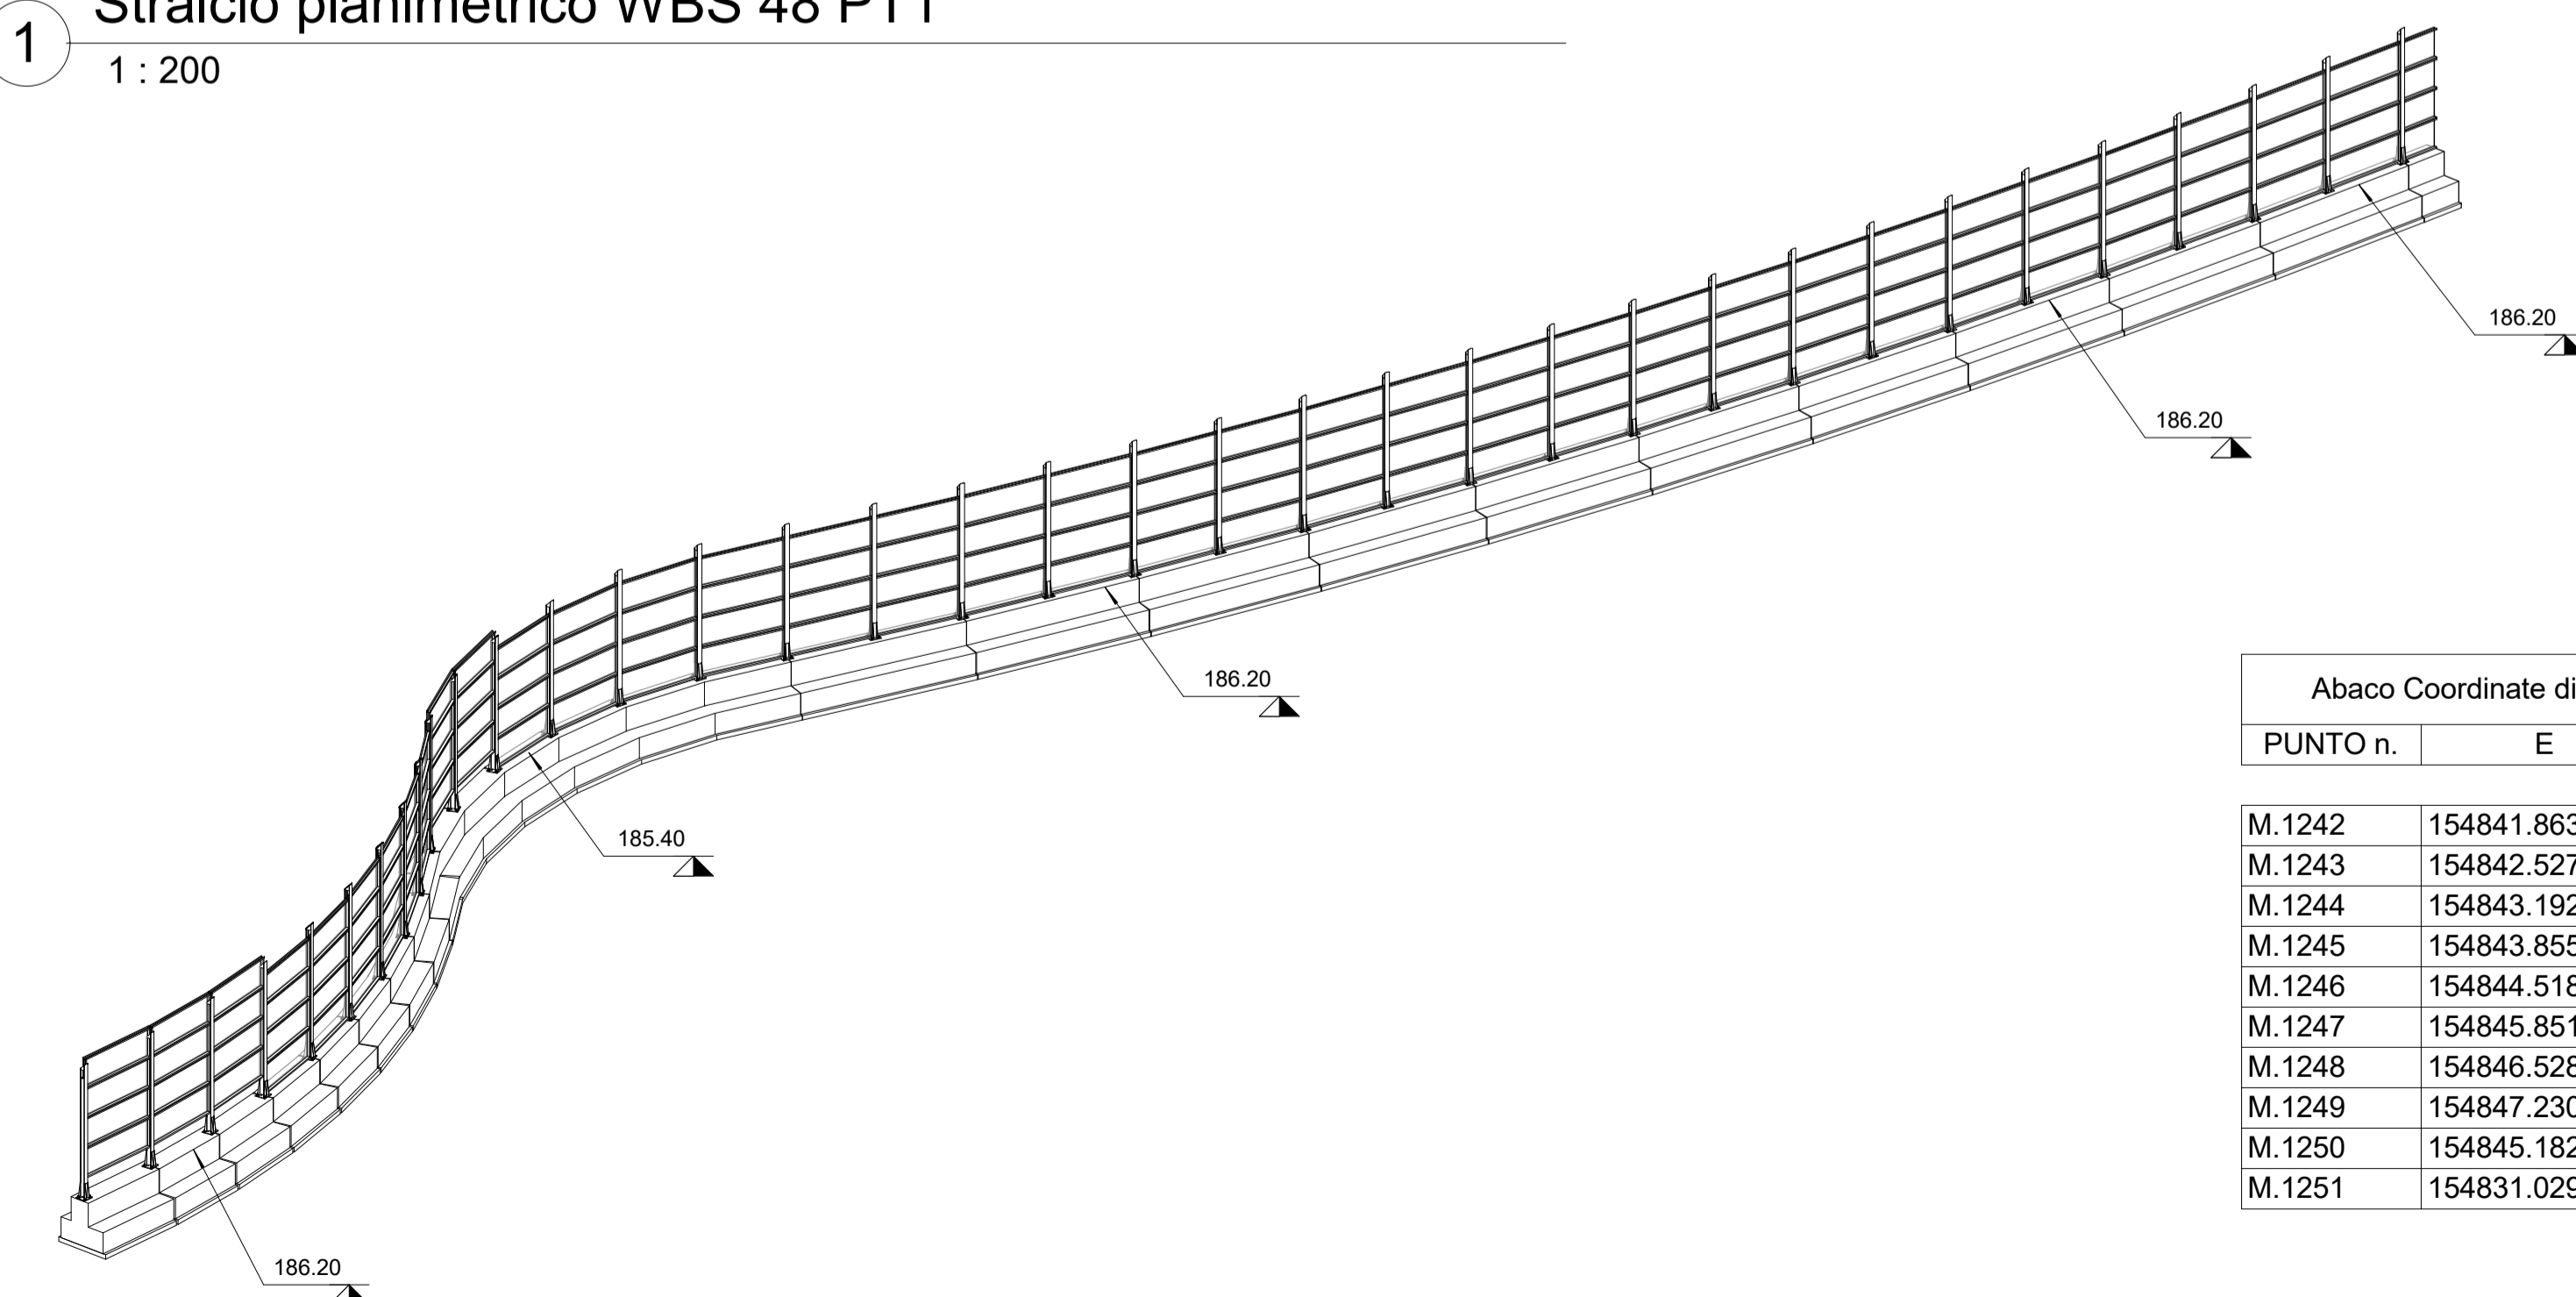

5 Assonometria WBS 48 PT1

Abaco Coordinate di Tracciamento CBA48			
PUNTO n.	E	N	
M.1242	154841.863986	237478.700812	
M.1243	154842.527523	237484.664009	
M.1244	154843.192242	237490.627075	
M.1245	154843.855725	237496.590278	
M.1246	154844.518021	237502.553613	
M.1247	154845.851041	237514.479342	
M.1248	154846.528508	237520.440970	
M.1249	154847.230342	237526.399751	
M.1250	154845.182464	237508.516709	
M.1251	154831.029229	237357.459409	

Abaco Coordinate di Tracciamento CBA48			
PUNTO n.	E	N	
M.1208	154848.289984	237535.337141	
M.1209	154847.940296	237532.357591	
M.1210	154849.036601	237541.290507	
M.1211	154848.663293	237538.313824	
M.1212	154831.283065	237416.683432	
M.1213	154830.398505	237413.816805	
M.1214	154846.870075	237523.421462	
M.1215	154846.186940	237517.460478	
M.1216	154845.515142	237511.498206	
M.1217	154844.849787	237505.535212	
M.1218	154844.186256	237499.572014	

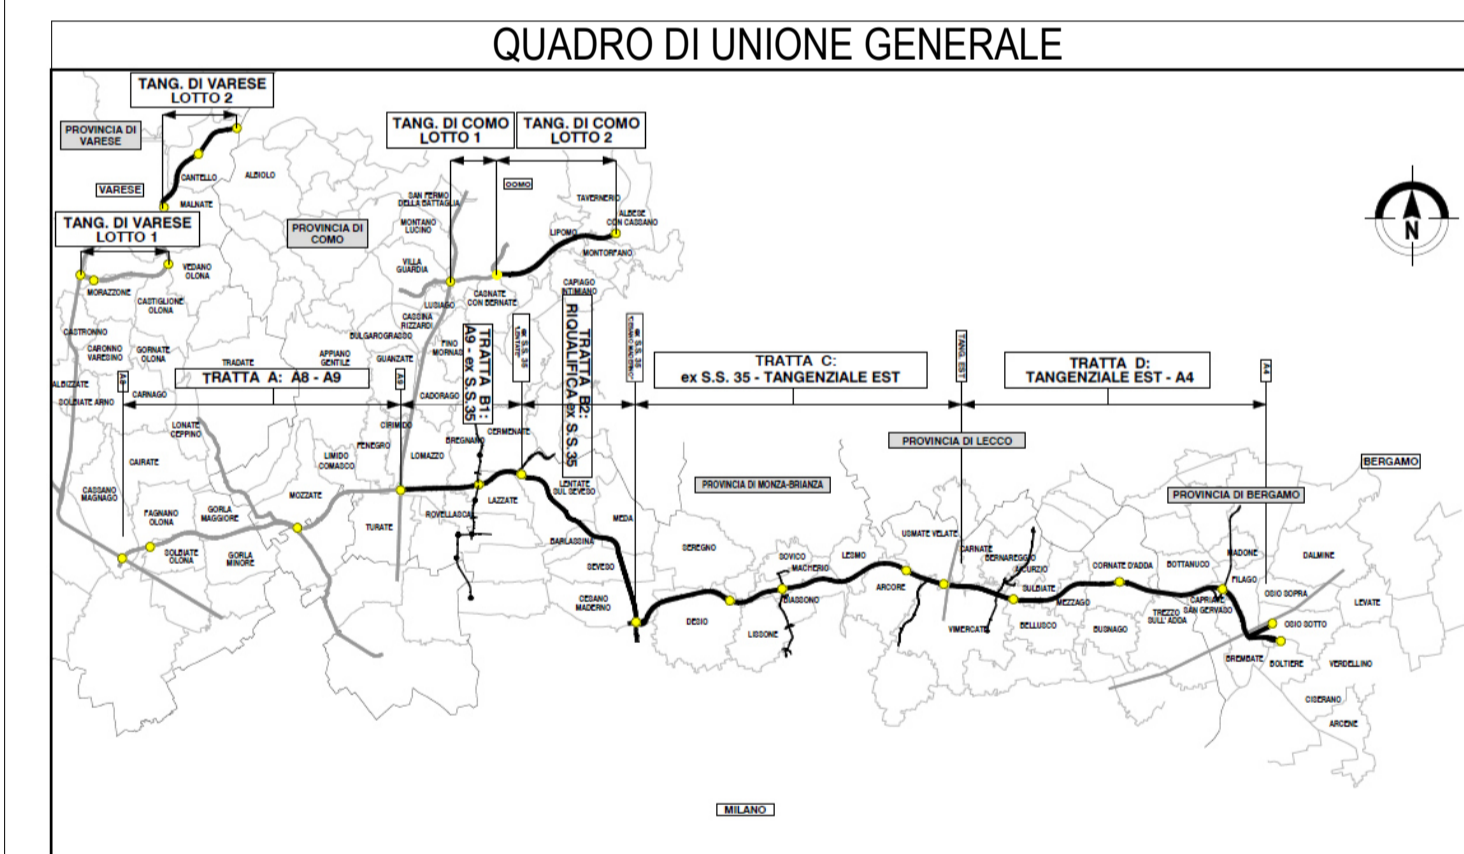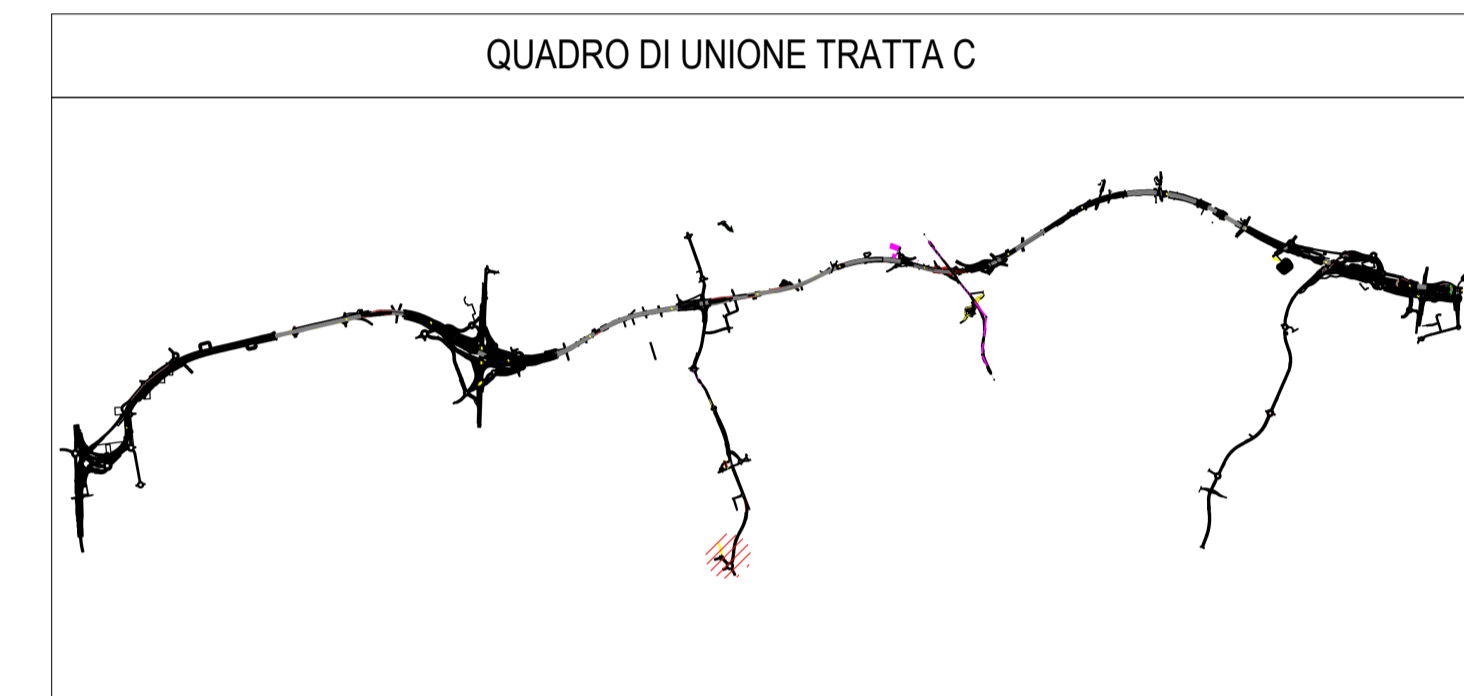

CONCESSIONARI AUTOSTRADALI LOMBARDE
Autosstrada Pademontana Lombarda

**COLLEGAMENTO AUTOSTRADALE
DALMINE-COMO-VARESE-VALICO DEL GAGGIOLO E OPERE AD ESSO CONNESSE**
CODICE C.U.P. F118060027001

**PROGETTO ESECUTIVO
TRATTA C**
Pianta WBS.C.BA.48 PT1

IDENTIFICAZIONE ELABORATO				CONTRAENTE GENERALE	
FASE PROGETTUALE	WBS	TRATTA C	OPERA	PEDELOMBARDA NUOVA S.p.A.	
AMBITO	AMBE CC	CATEGORIA	OPERA	DATA	REVISIONE
PROGETTISTI	RESPONSABILE		PROGETTISTI	15/09/2023	A01
ING. Alberto Rinaldi	ING. Roberto		ING. Roberto		
ING. Ermete Vignati	ING. Carlo Listori		ING. Carlo Listori		
CONCEDENTE	CONCESSIONARIO		PROGETTISTA		
CONCESSIONARI AUTOSTRADALI LOMBARDE	Autosstrada Pademontana Lombarda		PROGER		

Il presente documento non potrà essere copiato, riprodotto o altrimenti pubblicato in tutto o in parte senza il consenso scritto di Autosstrada Pademontana Lombarda S.p.A. Ogni utilizzo non autorizzato sarà perseguito a norma di legge. This document may not be copied, reproduced or published either in part or entirely without the written permission of Autosstrada Pademontana Lombarda S.p.A. Unauthorized use will be persecuted by law.