



1 Stralcio planimetrico WBS 48 PT2  
1 : 200

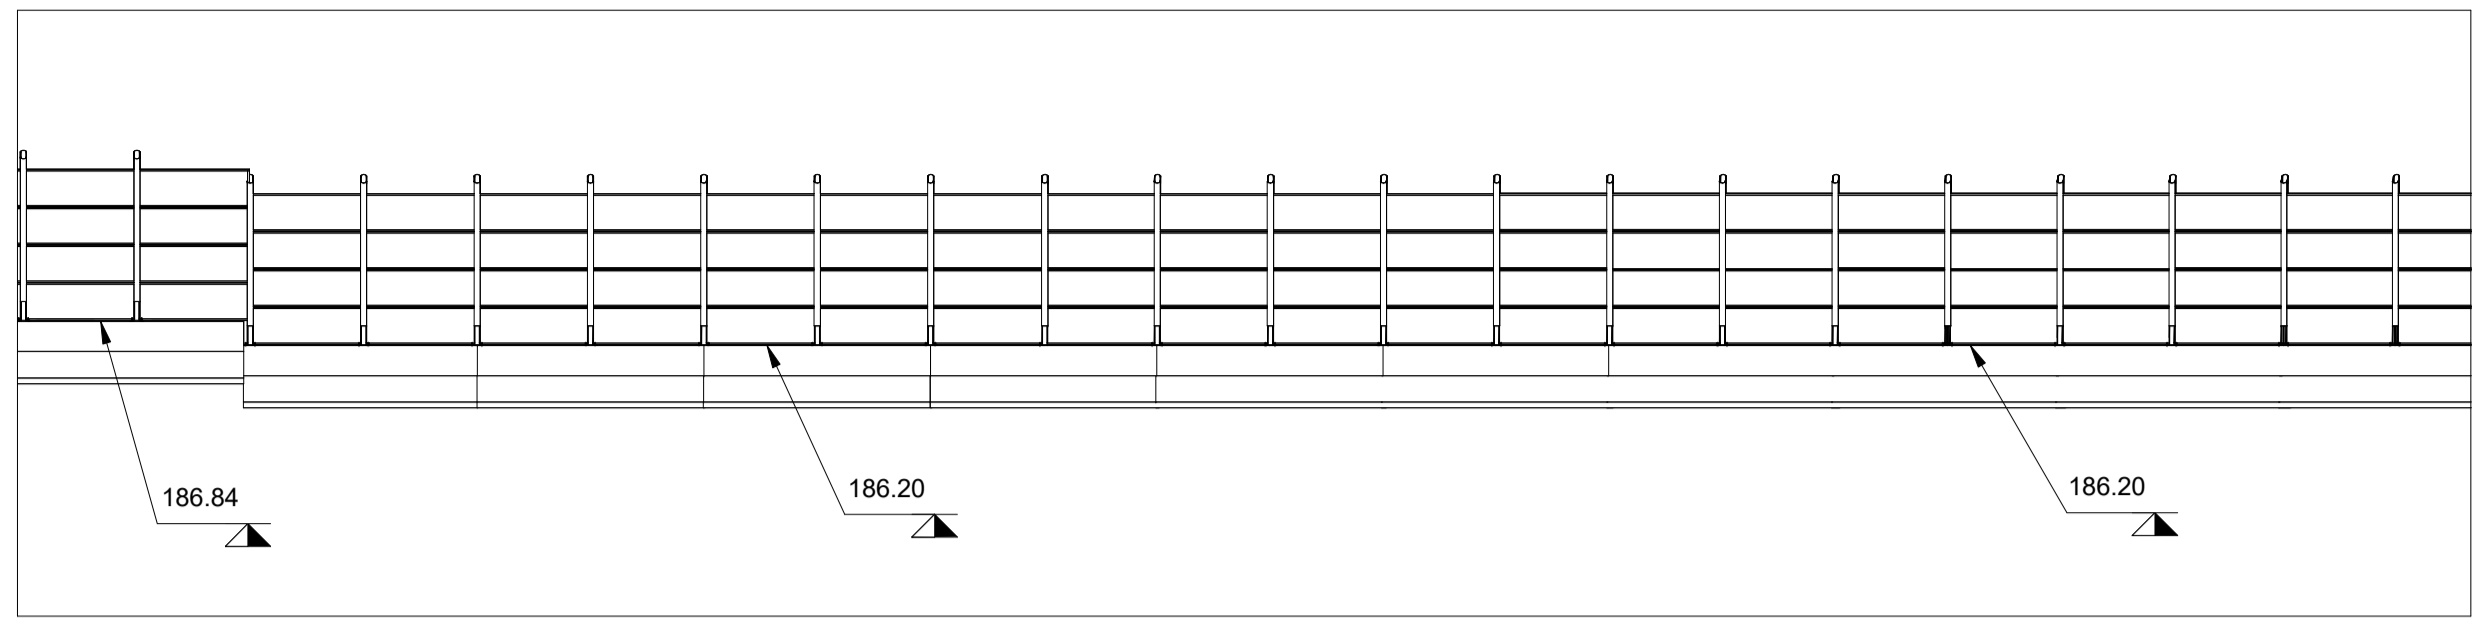


2 Sezione WBS 48 PT2  
1 : 200

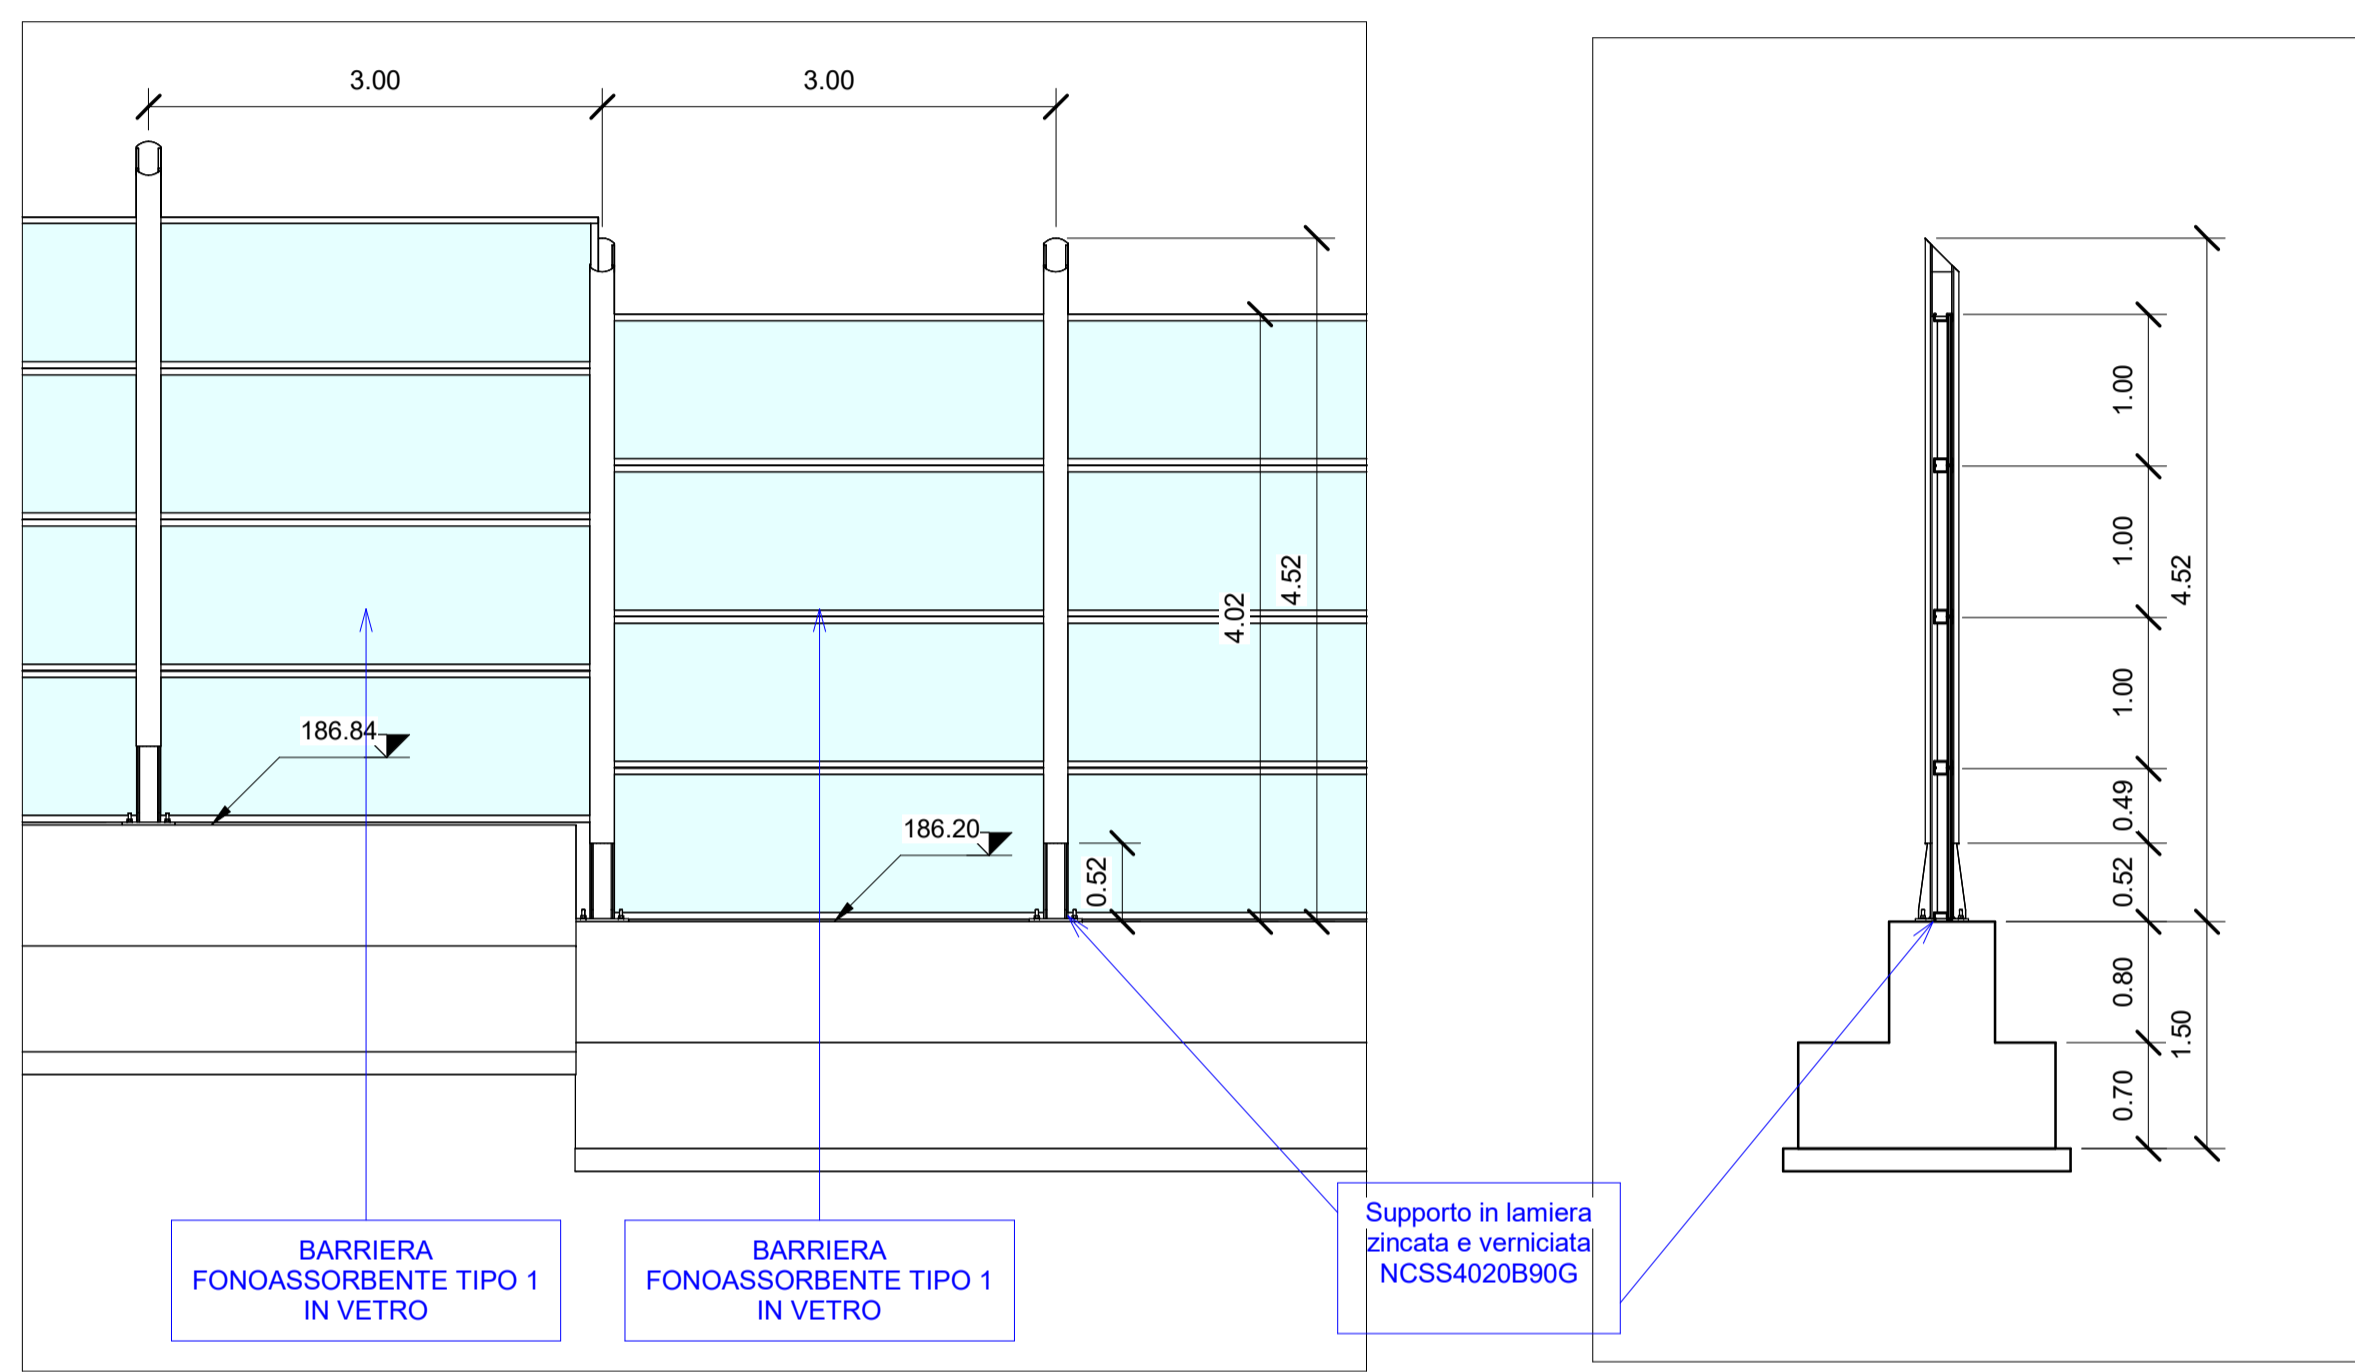


3 Sezione WBS 48 PT2  
1 : 50

4 Sezione WBS 48 PT2  
1 : 50


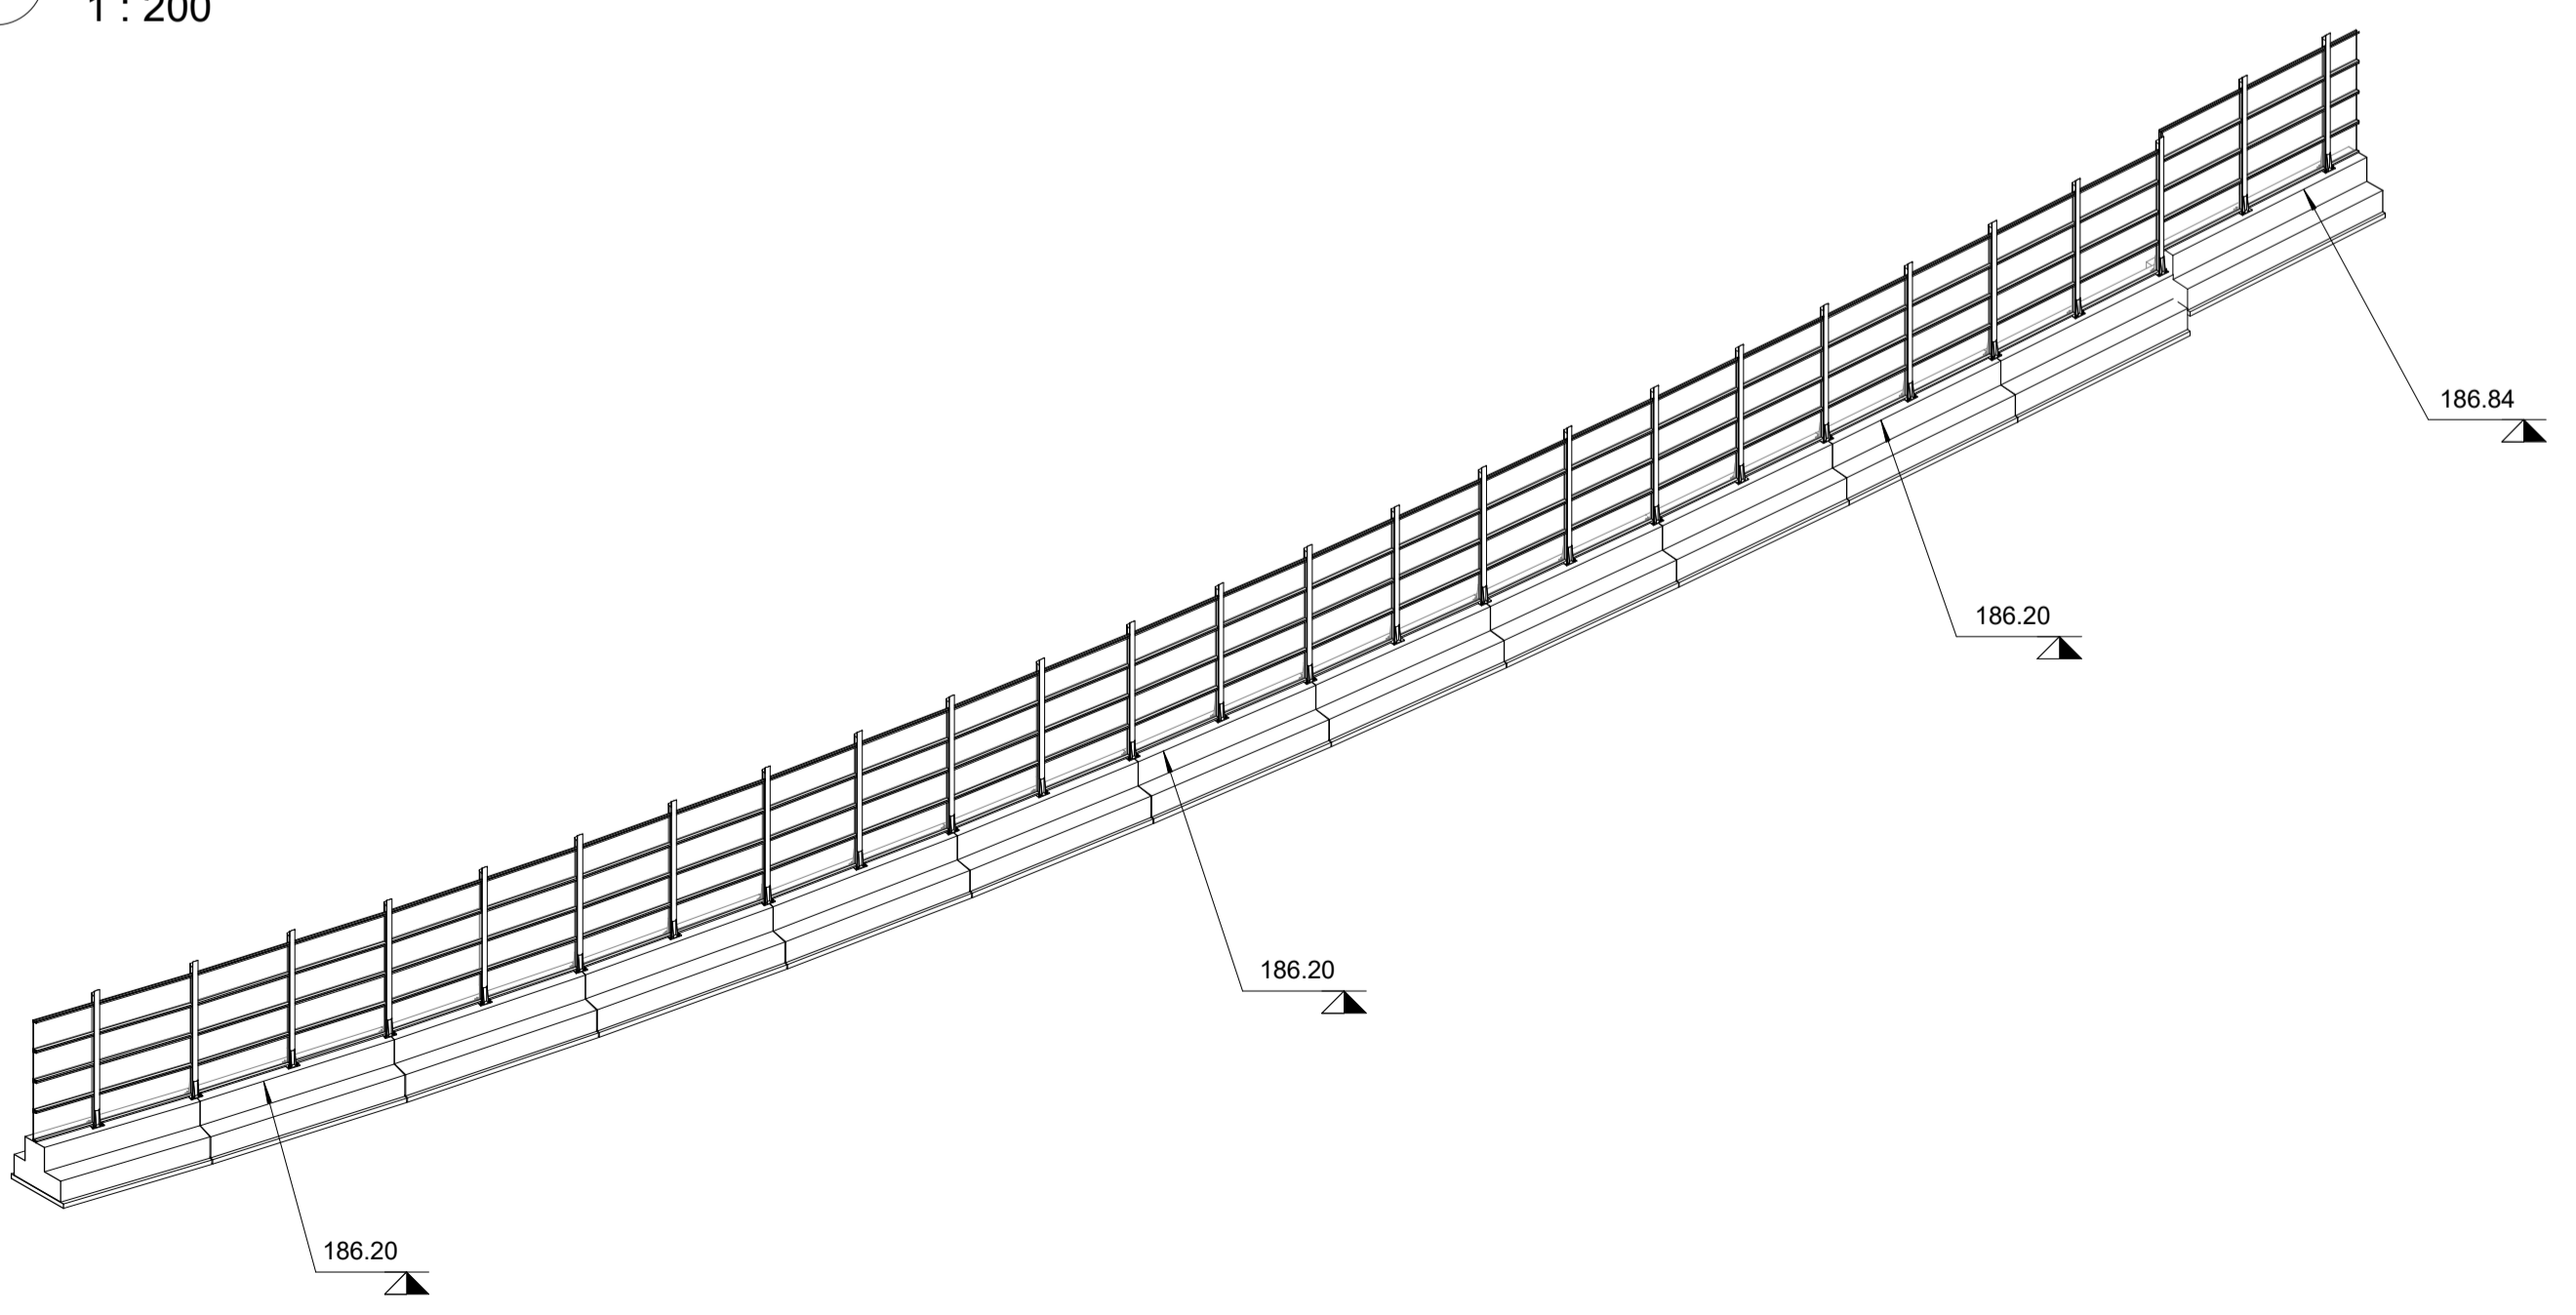


5 Assonometria WBS 48 PT1

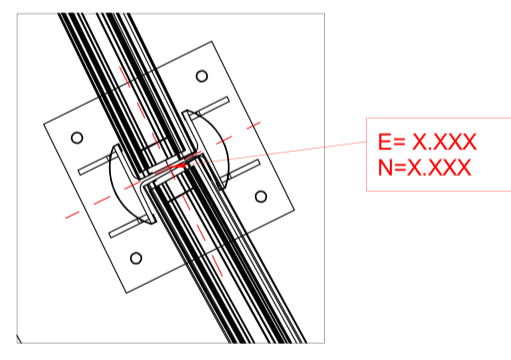

Abaco Coordinate di Tracciamento CBA48		
PUNTO n.	E	N
M.1219	154843.525193	237493.608541
M.1220	154842.859292	237487.645608
M.1221	154842.195755	237481.682411
M.1222	154841.532218	237475.719214
M.1223	154840.862653	237469.756691
M.1224	154840.167749	237463.797067
M.1225	154839.426608	237457.843018
M.1226	154838.618992	237451.897620
M.1227	154837.723333	237445.964841
M.1228	154836.721237	237440.049115
M.1229	154835.593069	237434.156133
M.1230	154834.320188	237428.292707
M.1231	154832.885672	237422.466716
M.1232	154832.084549	237419.575661
M.1233	154833.602930	237425.379711
M.1234	154834.956629	237431.224420
M.1235	154836.157153	237437.102624
M.1236	154837.222285	237443.006978
M.1237	154838.167769	237448.908755
M.1238	154839.022595	237454.870347
M.1239	154839.797178	237460.820043
M.1240	154840.515201	237466.776879
M.1241	154841.197435	237472.737952

Abaco Coordinate di Tracciamento CBA48		
PUNTO n.	E	N
M.1242	154841.863986	237478.700812
M.1243	154842.527523	237484.664009
M.1244	154843.192242	237490.627075
M.1245	154843.855725	237496.590278
M.1246	154844.518021	237502.553613
M.1247	154845.851041	237514.479342
M.1248	154846.528508	237520.440970
M.1249	154847.230342	237526.399751
M.1250	154845.182464	237508.516709
M.1251	154831.029229	237357.459409

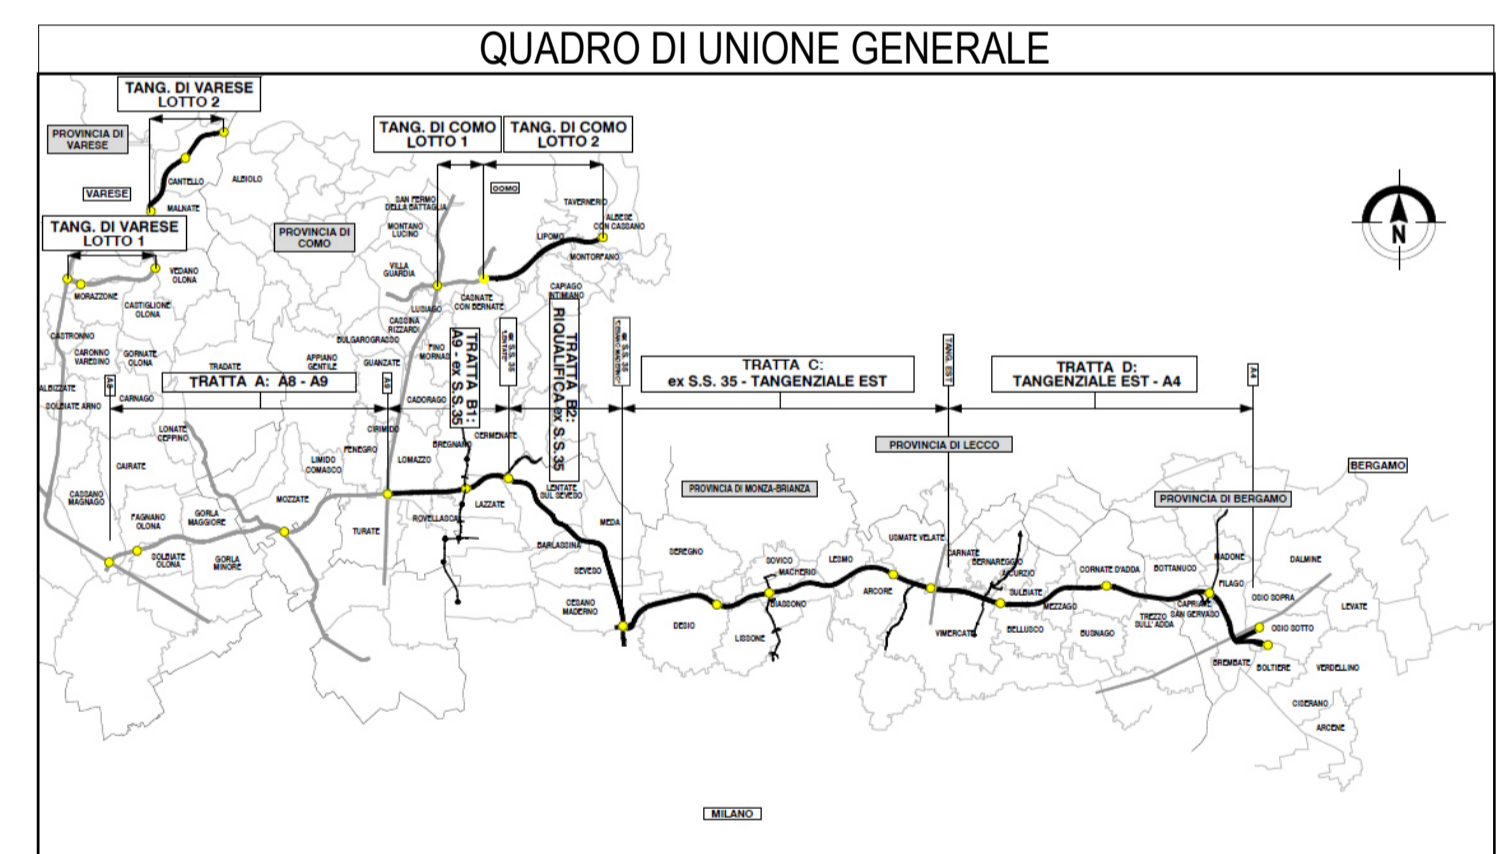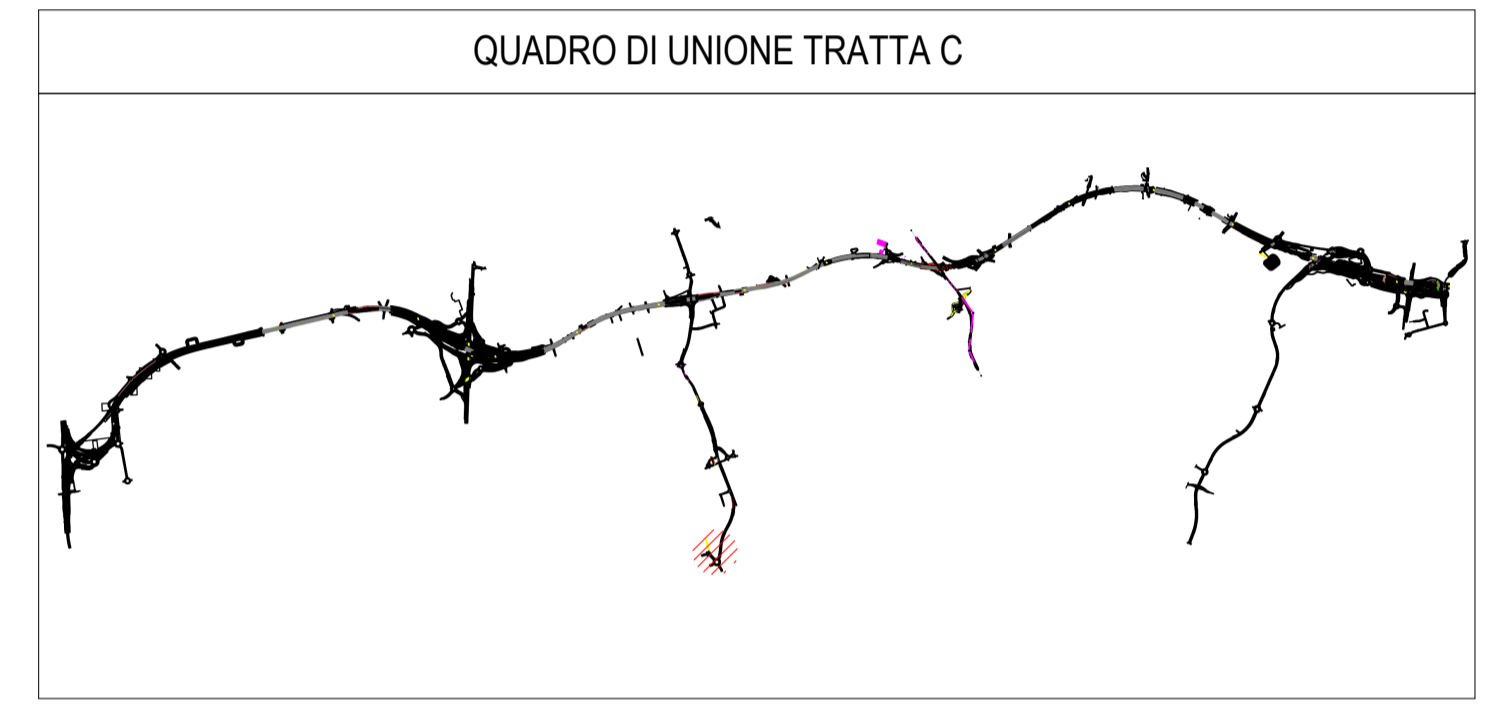

CONCESSIONARI AUTOSTRADALI LOMBARDE  
 Autostrada Pademontana Lombarda

**COLLEGAMENTO AUTOSTRADE**  
**DALMINE-COMO-VARESE-VALICO DEL GAGGIOLO E OPERE AD ESSO CONNESSE**  
CODICE C.U.P. F118060027001

**PROGETTO ESECUTIVO**  
**TRATTA C**  
 Pianta WBS.C.BA.48 PT2

<b>IDENTIFICAZIONE ELABORATO</b>		<b>CONTRAENTE GENERALE</b>	
FASE PROGETTUALE	WBS	<b>PEDELOMBARDA NUOVA S.p.A.</b>	
AMBITO	TRATTA	DATA	REVISIONE
CATEGORIA	OPERA	15/09/2023	A01
CONCEDENTE	CONCESSIONARIO	ELABORAZIONE PROGETTUALE	
AMBC	Autostada Pademontana Lombarda	PROGETTISTI	RESPONSABILE
		Ing. Alberto Rinaldi	INGEGRAZIONE
		Ing. Carlo Listori	SPECIALISTICHE
		Ing. Andrea Meloni	Ing. Enrico Moroni
		Ing. Enrico Moroni	

Il presente documento non potrà essere copiato, riprodotto o altrimenti pubblicato in tutto o in parte senza il consenso scritto di Autostrada Pademontana Lombarda S.p.A. Ogni utilizzo non autorizzato sarà perseguito a norma di legge. This document may not be copied, reproduced or published either in part or entirely without the written permission of Autostrada Pademontana Lombarda S.p.A. Unauthorized use will be prosecuted by law.