




1 Stralcio planimetrico WBS 35 PT3  
1 : 200

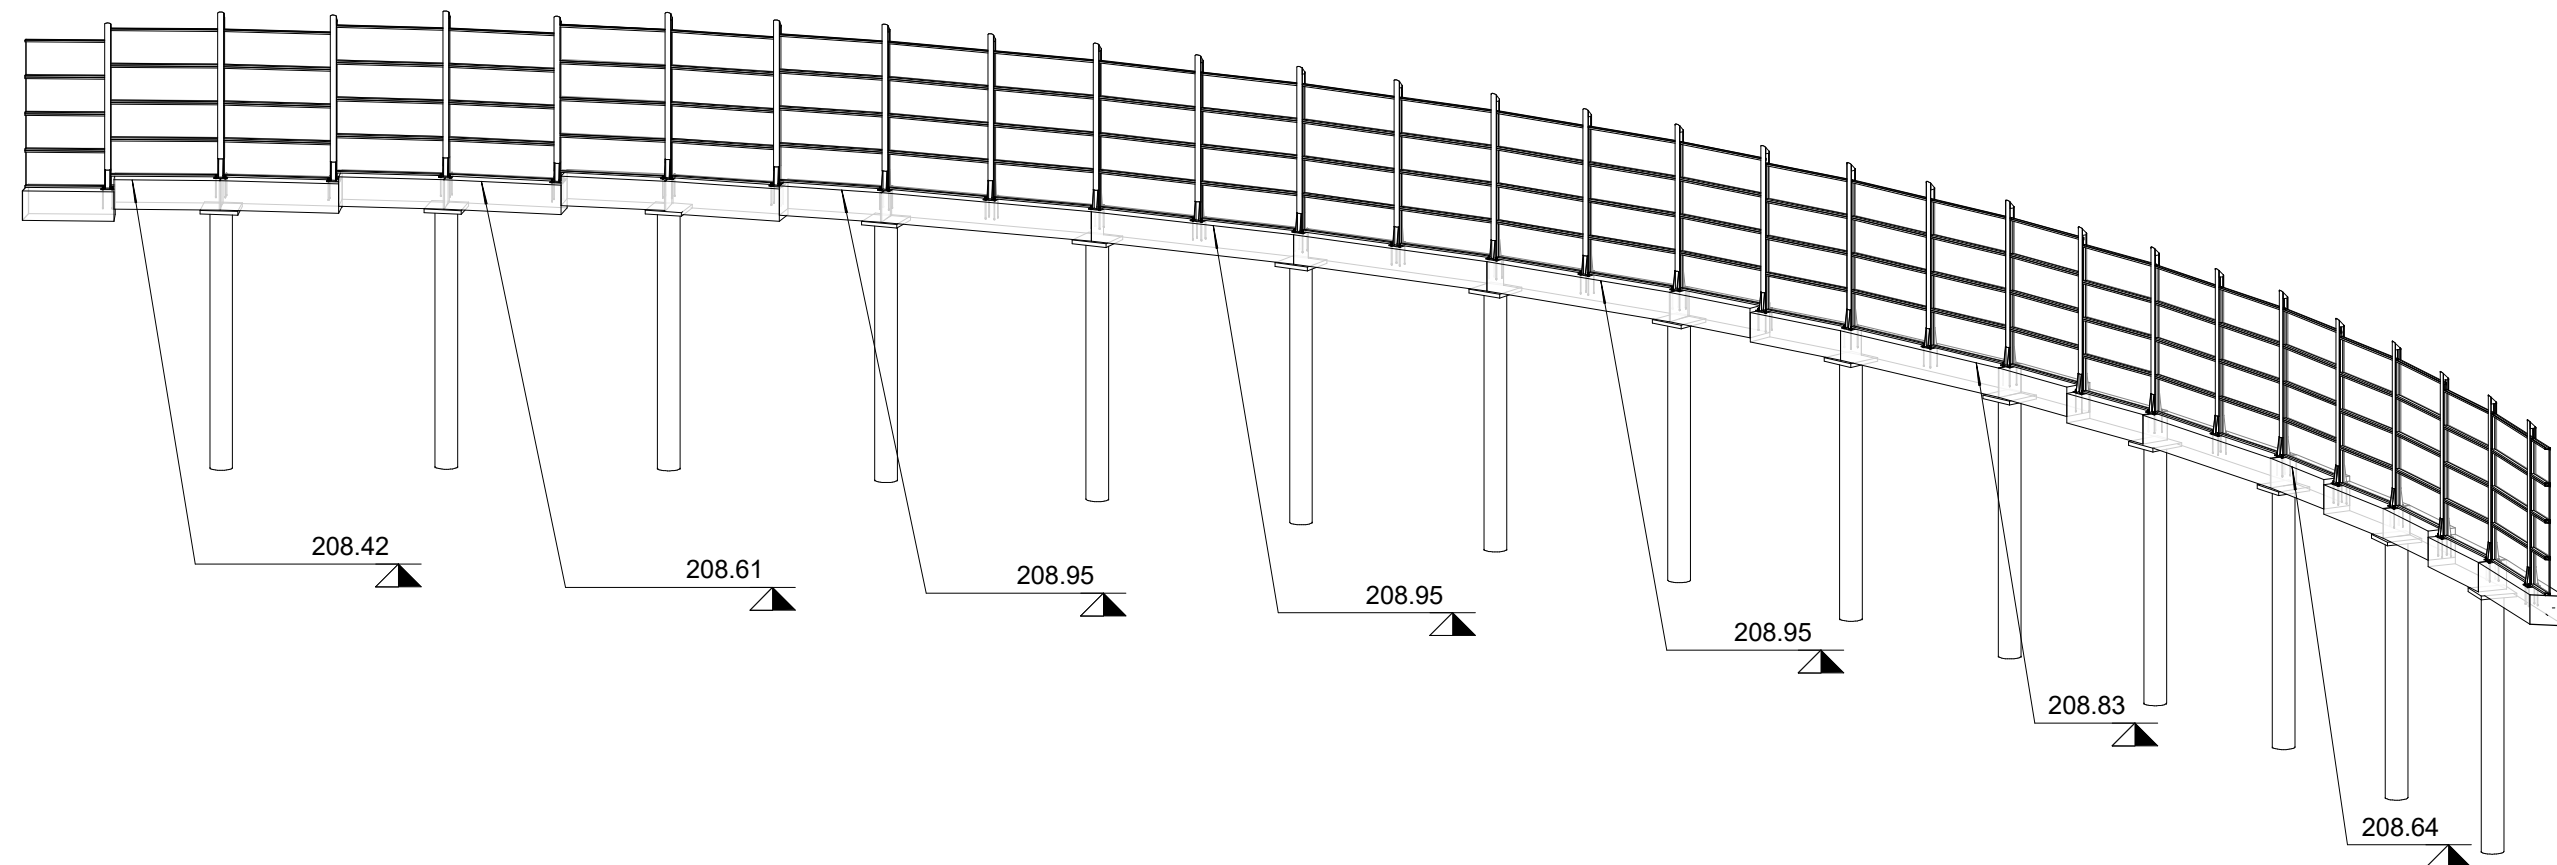

2 Assonometria WBS 35 PT3

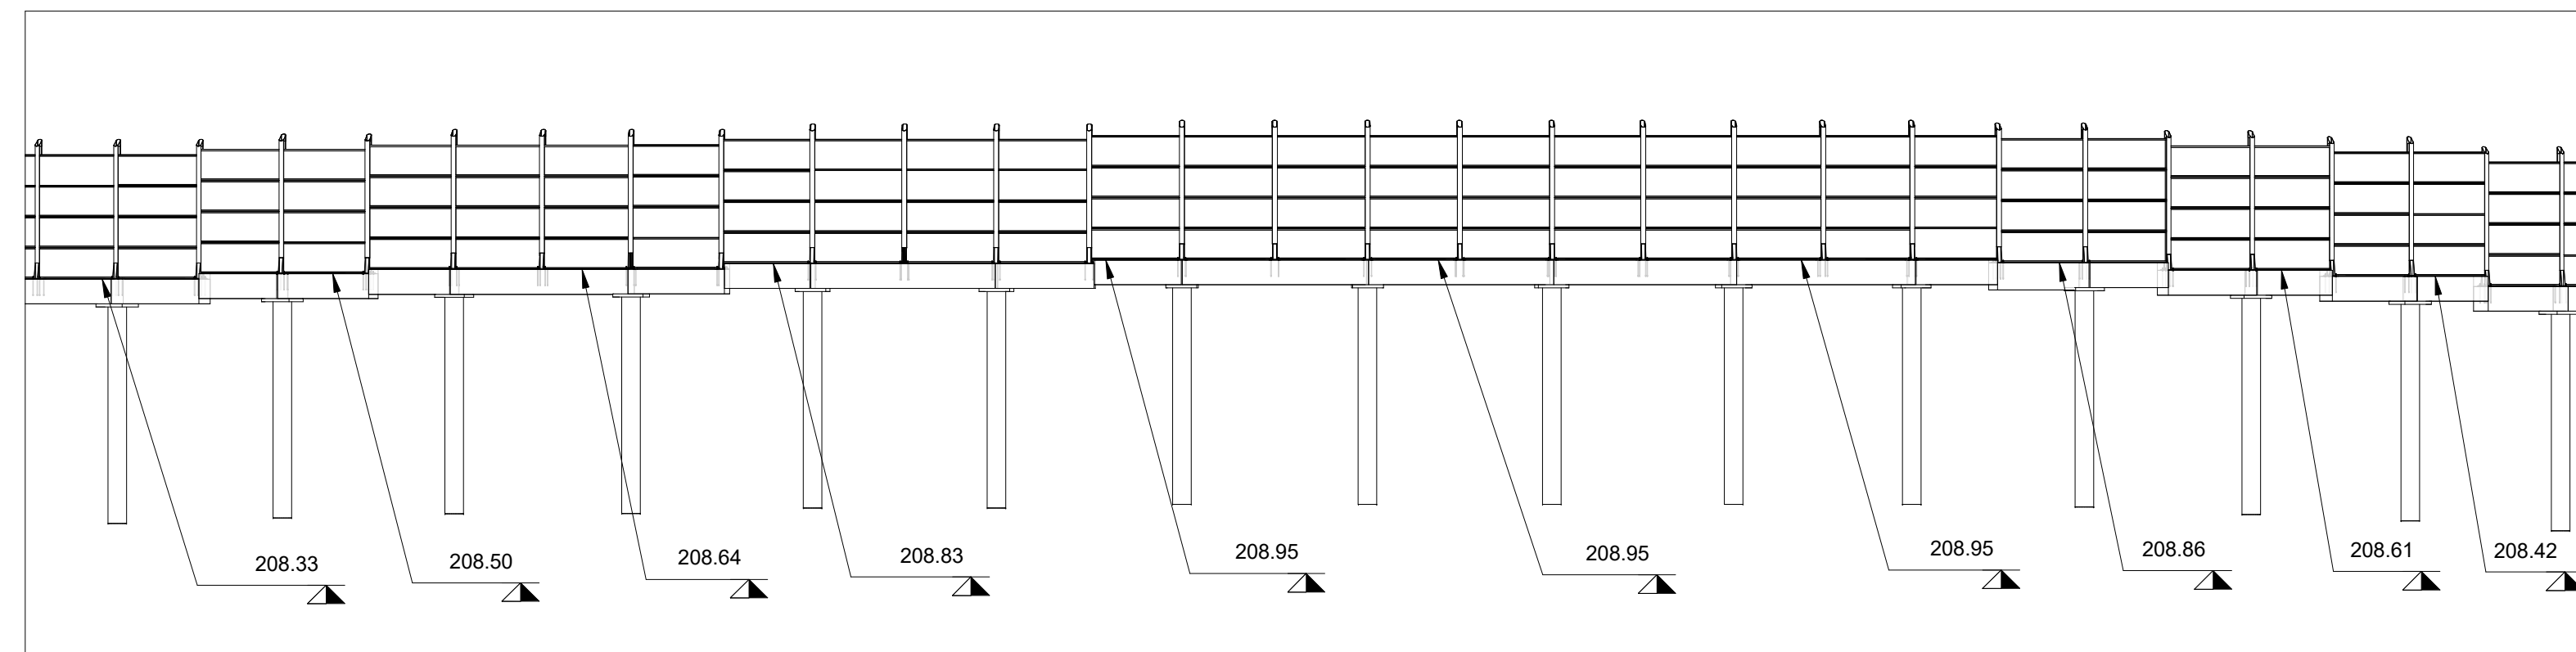

5 Sezione WBS 35 PT3  
1 : 200


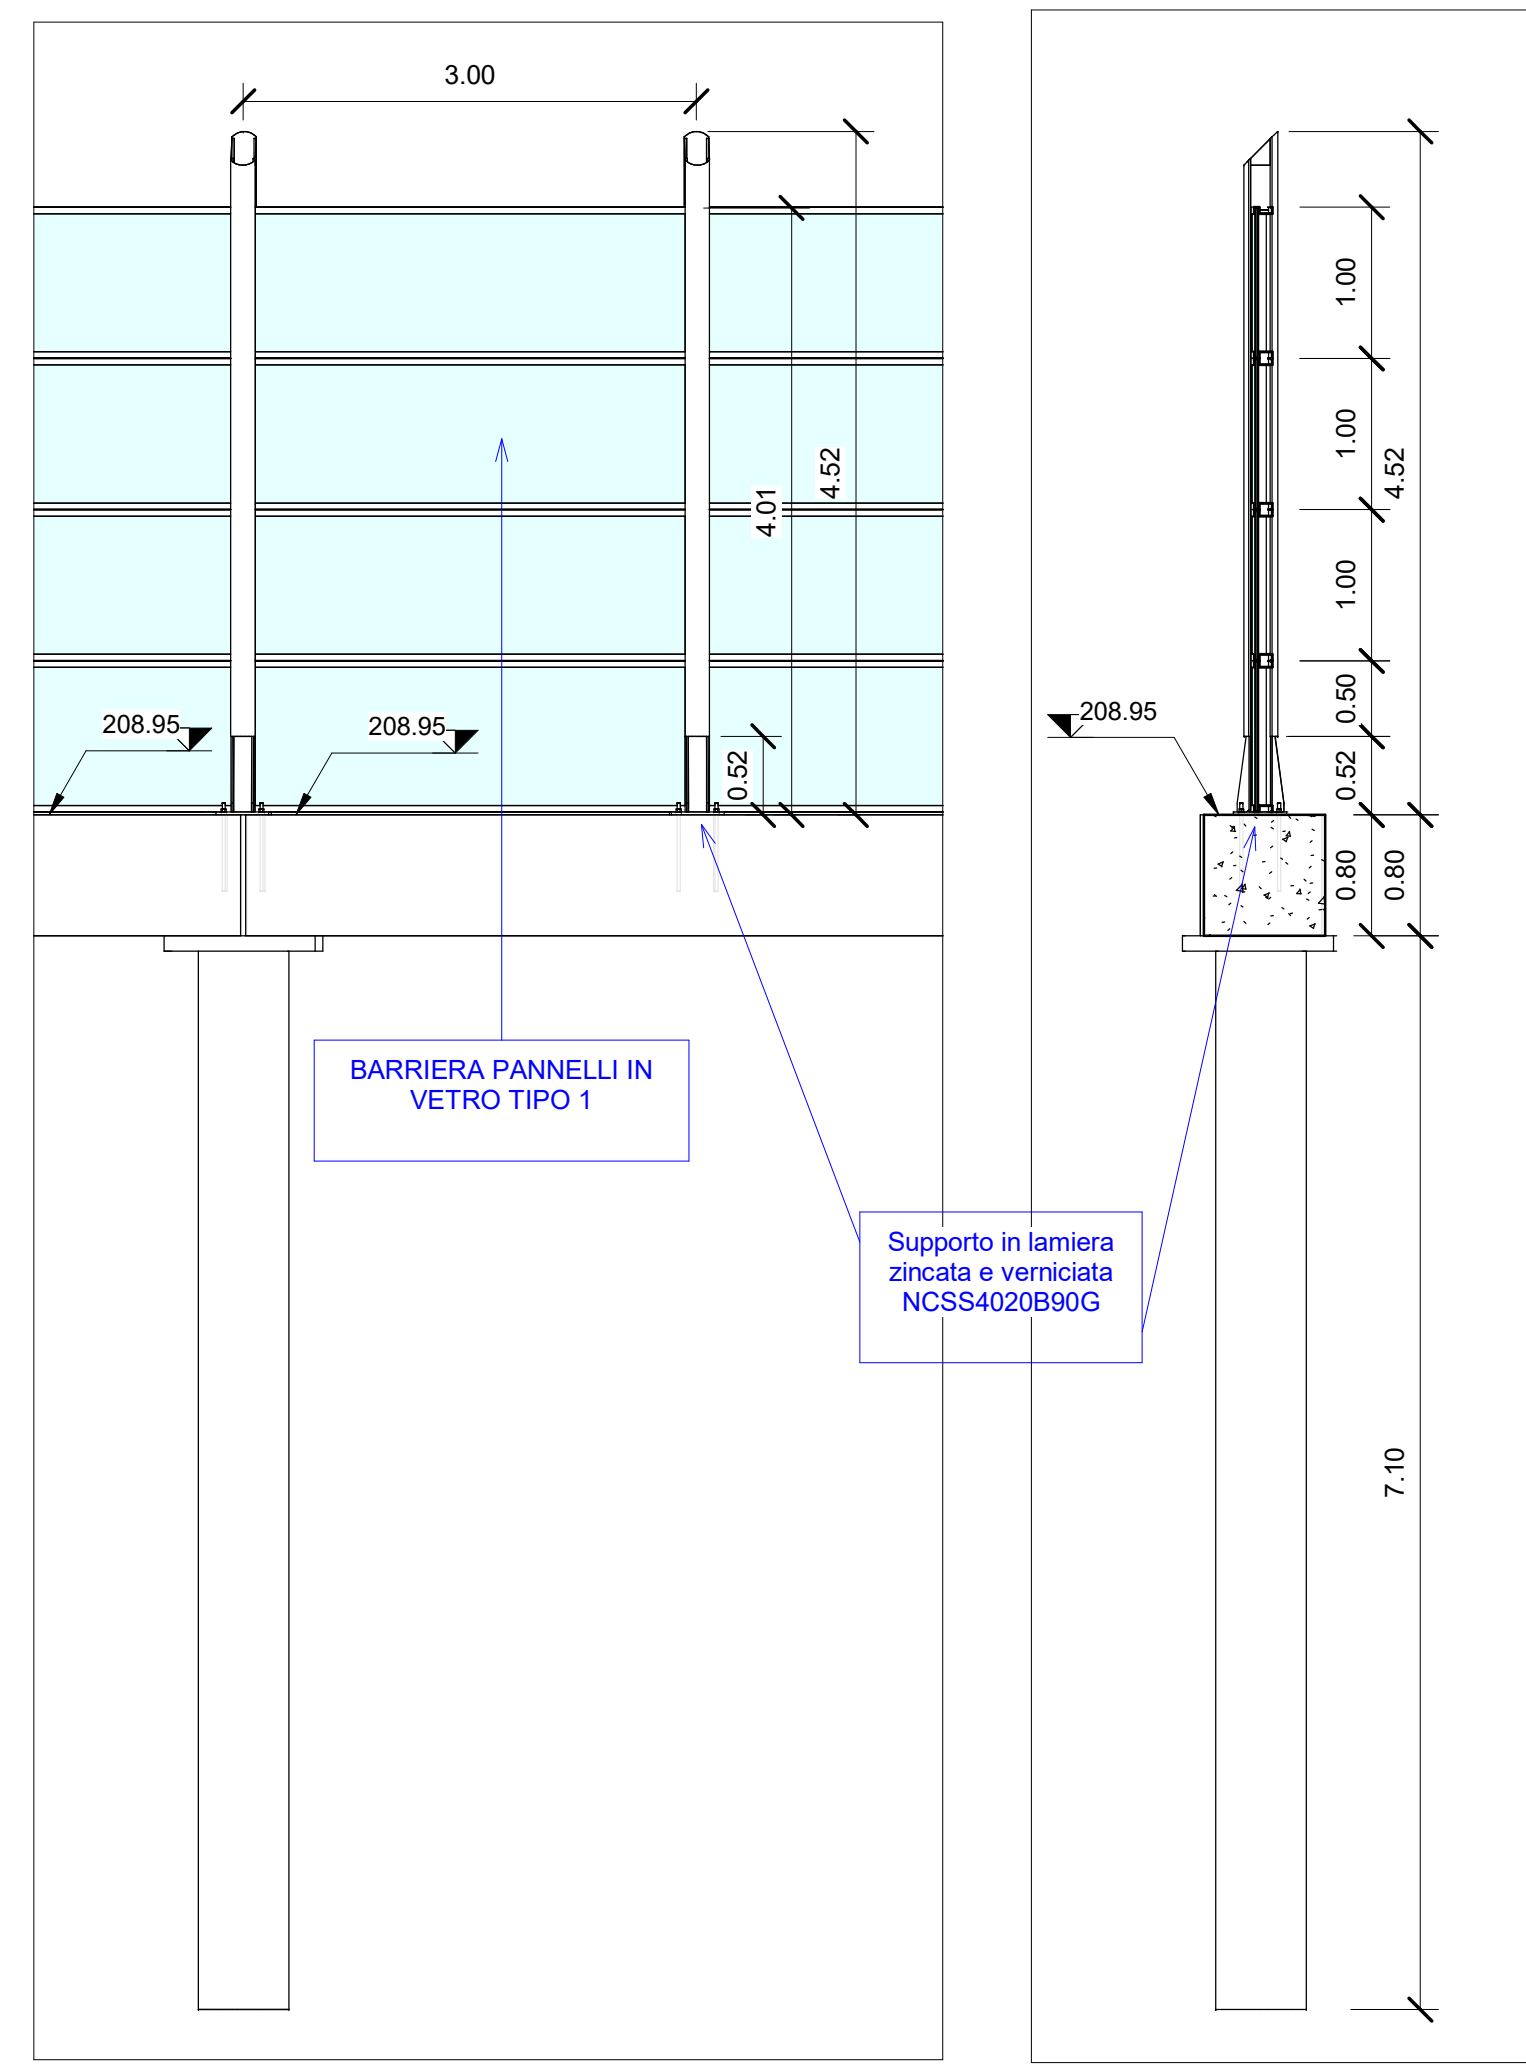


3 Sezione WBS 35 PT3  
1 : 50

4 Sezione WBS 35 PT3  
1 : 50

Abaco Coordinate di Tracciamento CBA35		
PUNTO n.	E	N
M.34	154490.907099	240280.734086
M.35	154489.433966	240283.347489
M.36	154487.745378	240285.827140
M.37	154486.056790	240288.306791
M.38	154480.198654	240295.130757
M.39	154482.271643	240292.962182
M.40	154478.125665	240297.299332
M.41	154475.859140	240299.264749
M.42	154473.590795	240301.231744
M.43	154471.174340	240303.009592
M.44	154468.757885	240304.787441
M.45	154466.199769	240306.354617
M.46	154463.641653	240307.921793
M.47	154460.959878	240309.266443
M.48	154458.278103	240310.611093
M.49	154455.492553	240311.724965
M.50	154452.707003	240312.838837

Abaco Coordinate di Tracciamento CBA35		
PUNTO n.	E	N
M.51	154449.837007	240313.712405
M.52	154446.967011	240314.585974
M.53	154444.033607	240315.214579
M.54	154441.100204	240315.843184
M.55	154438.124068	240316.220828
M.56	154435.151383	240316.598035
M.57	154432.153978	240316.722777
M.58	154429.153098	240316.847663
M.59	154426.155849	240316.719216
M.60	154423.158600	240316.590768
M.61	154484.164216	240290.634487
M.62	154500.880918	240210.346531
M.63	154500.631372	240195.348925
M.64	154500.314204	240186.354592
M.65	154499.716760	240174.369704
M.66	154420.182983	240316.209054

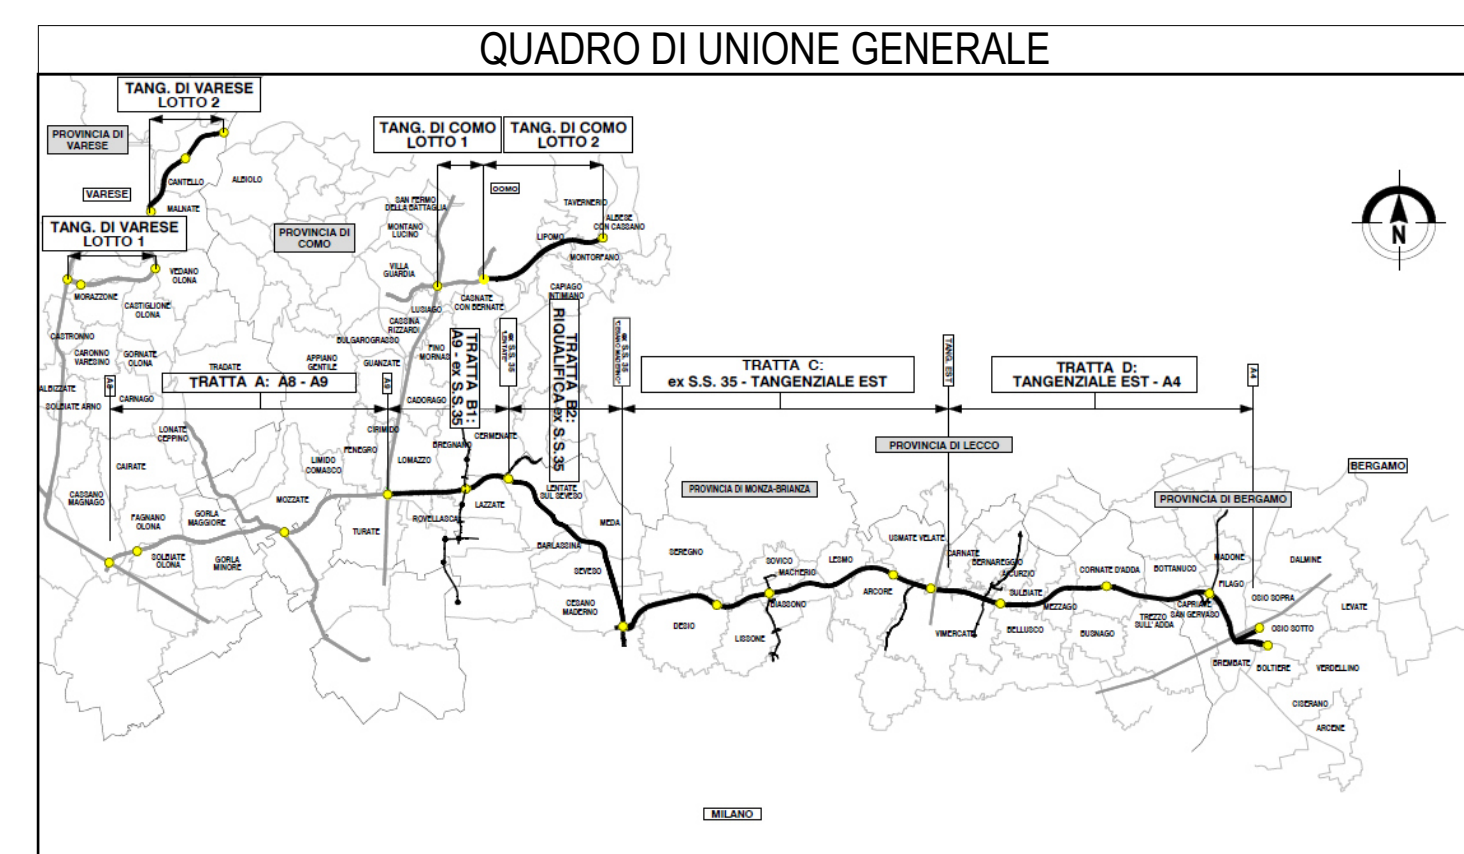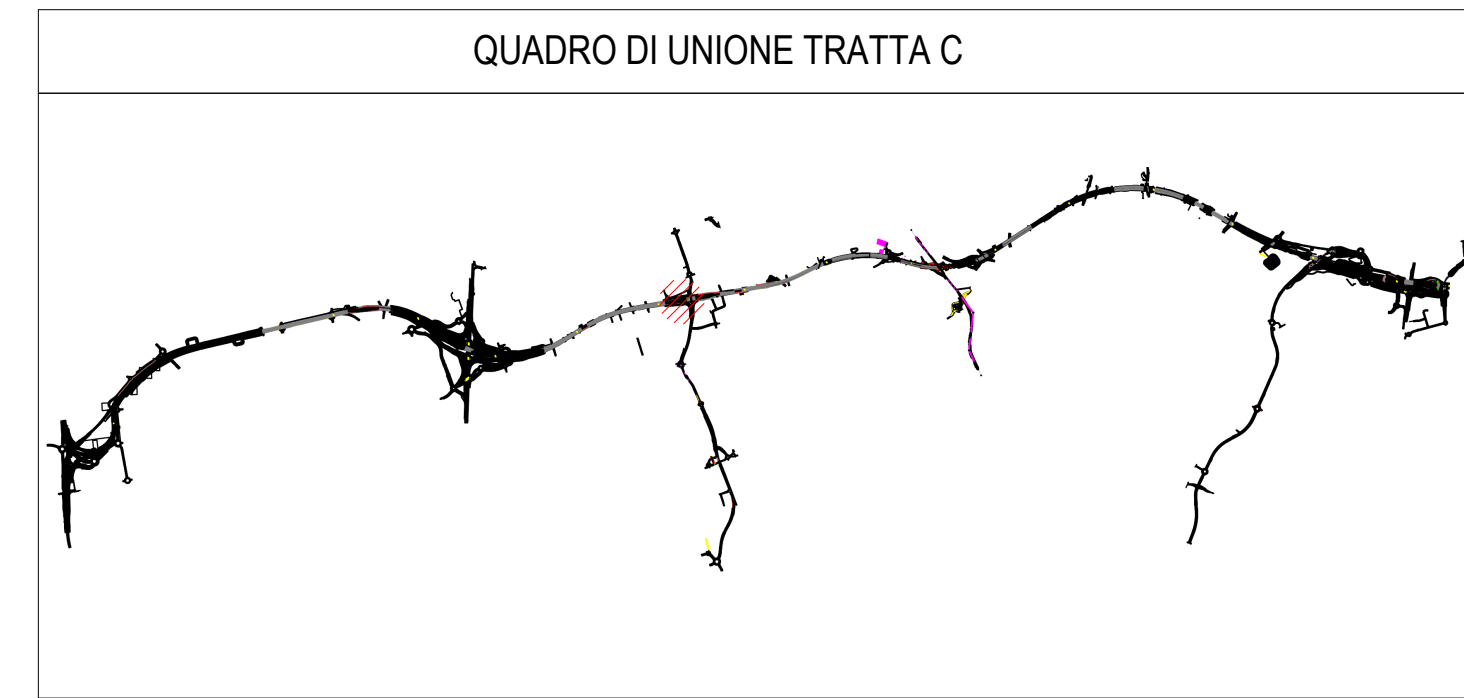

**COLLEGAMENTO AUTOSTRADALE**  
**DALMINE-COMO-VARESE-VALICO DEL GAGGIOLO E OPERE AD ESSO CONNESSE**  
CODICE C.U.P. F118060027001  
**PROGETTO ESECUTIVO**  
**TRATTA C**  
**WBS.C.BA.35 PT3**

<b>IDENTIFICAZIONE ELABORATO</b>		<b>CONTRAENTE GENERALE</b>	
FASE PROGETTUALE AMBITO TRATTA CATEGORIA OPERA PARTE DI OPERA TIPO ELABORATO PROGRESSIVA REVISIONE ESTERNA	WBS TRATTA C C C C C C A	<b>PEDELOMBARDA NUOVA S.p.A.</b> DATA: 15/09/2023 REVISIONE: A01 ELABORAZIONE PROGETTUALE PROGETTISTI: Ing. Alberto Rinaldi, Erre Via S.r.l. RESPONSABILE INTEGRAZIONE PRESTAZIONI SPECIALISTICHE: Ing. Carlo Listori CONCESSIONARIO: Autorisposta Pademontana Lombarda PROGETTISTA: PROGER, ROCK, S.p.A., S.p.A.	

