

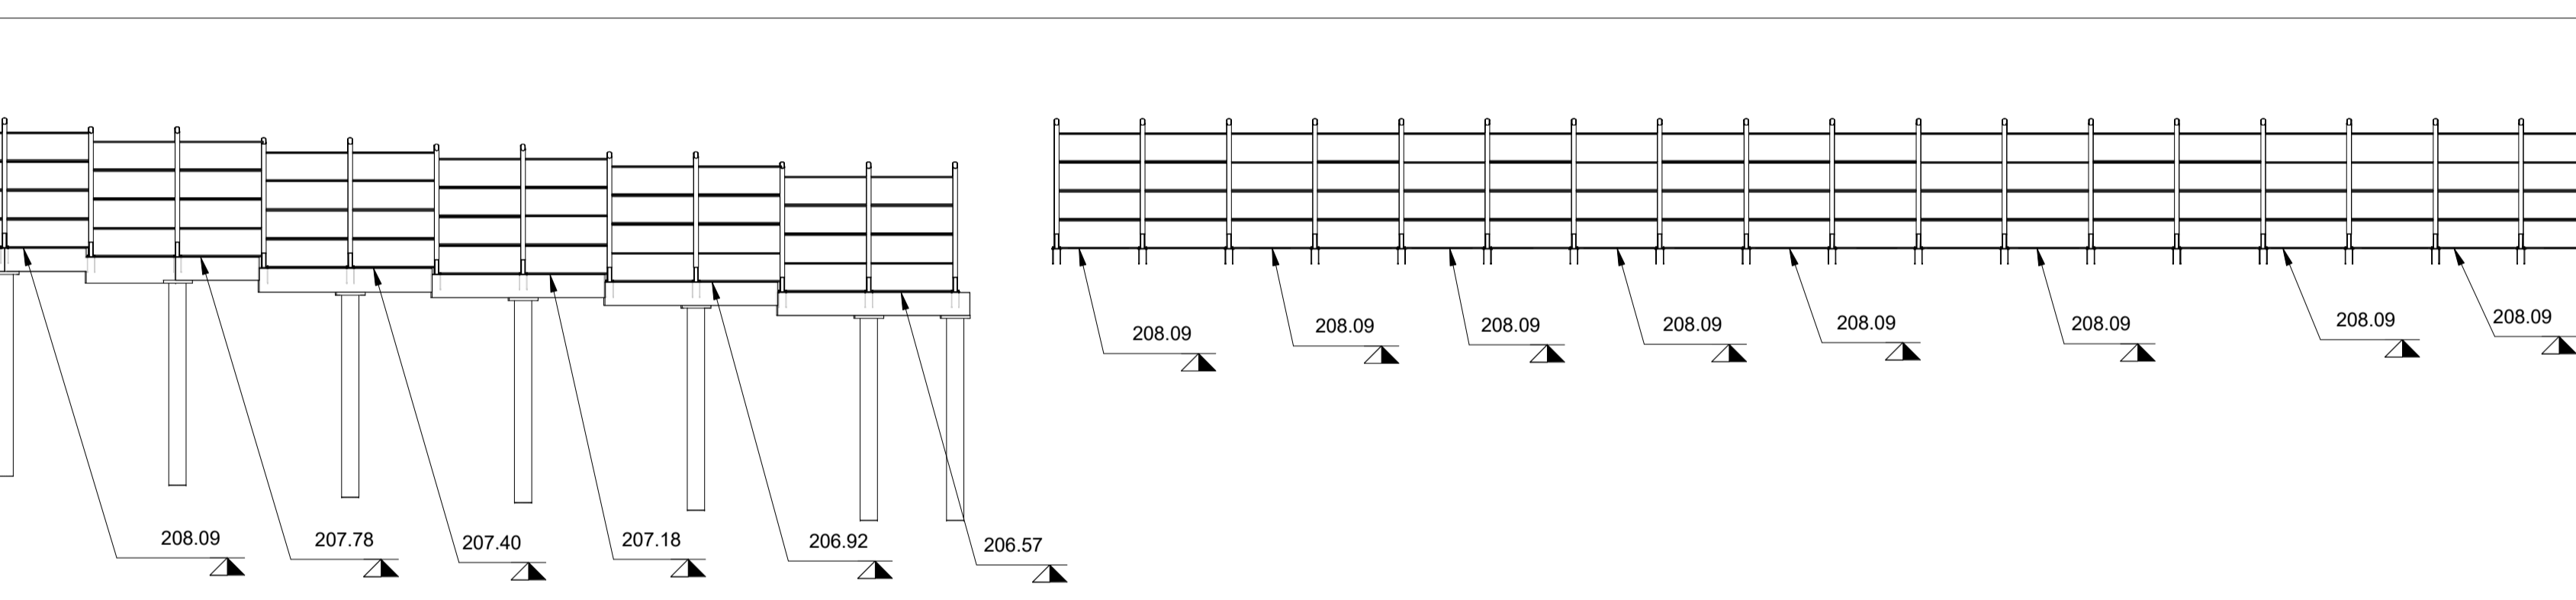
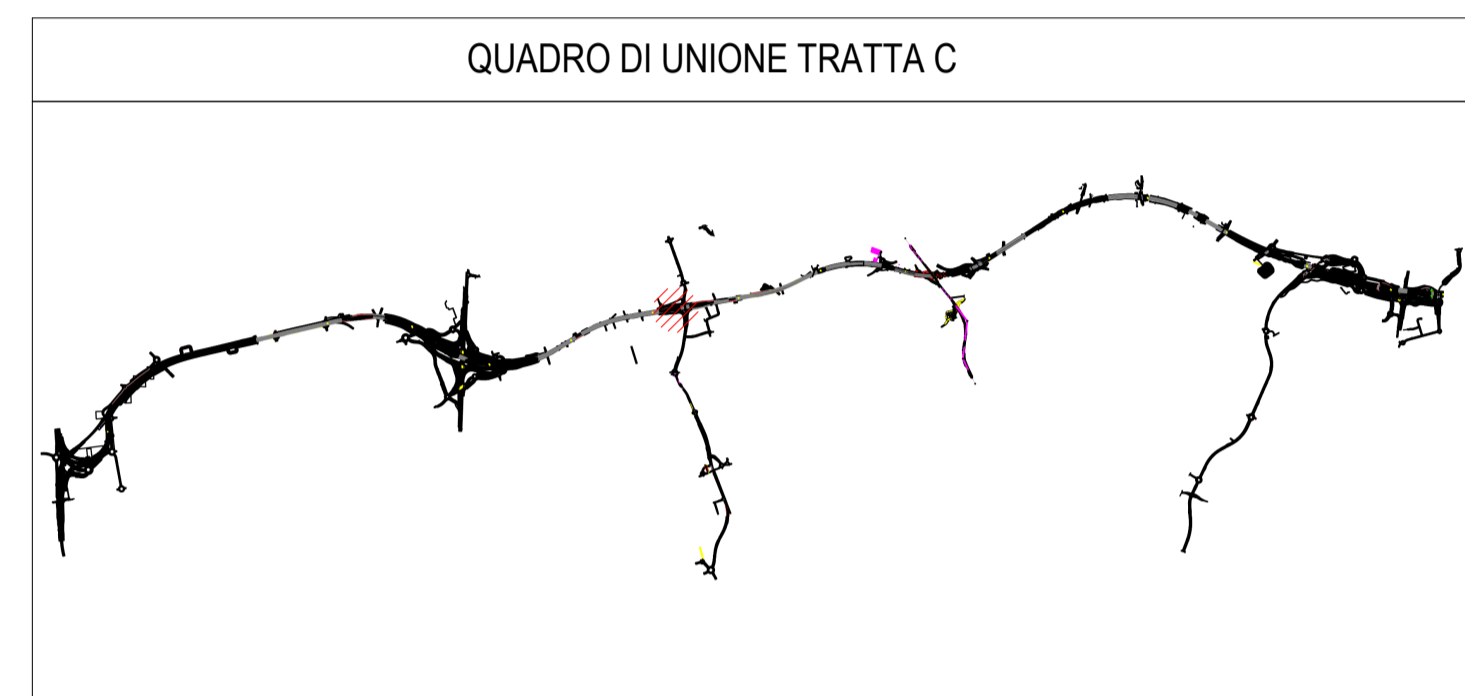


1 Stralcio planimetrico WBS 35 PT4  
1 : 200


Abaco Coordinate di Tracciamento CBA35		
PUNTO n.	E	N
M.67	154417.207366	240315.827341
M.68	154414.249798	240315.324557
M.69	154411.292230	240314.821773
M.70	154408.334662	240314.318989
M.71	154405.377095	240313.816205
M.72	154402.419527	240313.313421
M.73	154399.461959	240312.810636
M.74	154396.504391	240312.307852
M.75	154393.543925	240311.804576
M.76	154390.589255	240311.302284
M.77	154387.631687	240310.799500
M.78	154384.674119	240310.296716
M.79	154378.197239	240309.719775
M.80	154375.226906	240309.298917
M.81	154381.147769	240310.137827
M.82	154372.276375	240308.880864
M.83	154369.306042	240308.460006
M.84	154366.355511	240308.041954
M.85	154363.385178	240307.621096
M.86	154360.434647	240307.203044
M.87	154357.464314	240306.782186
M.88	154354.492942	240306.532813
M.89	154351.503755	240306.278335
M.90	154348.534496	240306.025554
M.91	154345.545308	240305.771077
M.92	154342.578220	240305.516375
M.93	154339.589032	240305.261897
M.94	154336.619773	240305.009116
M.95	154333.630585	240304.754639
M.96	154330.654972	240304.637946

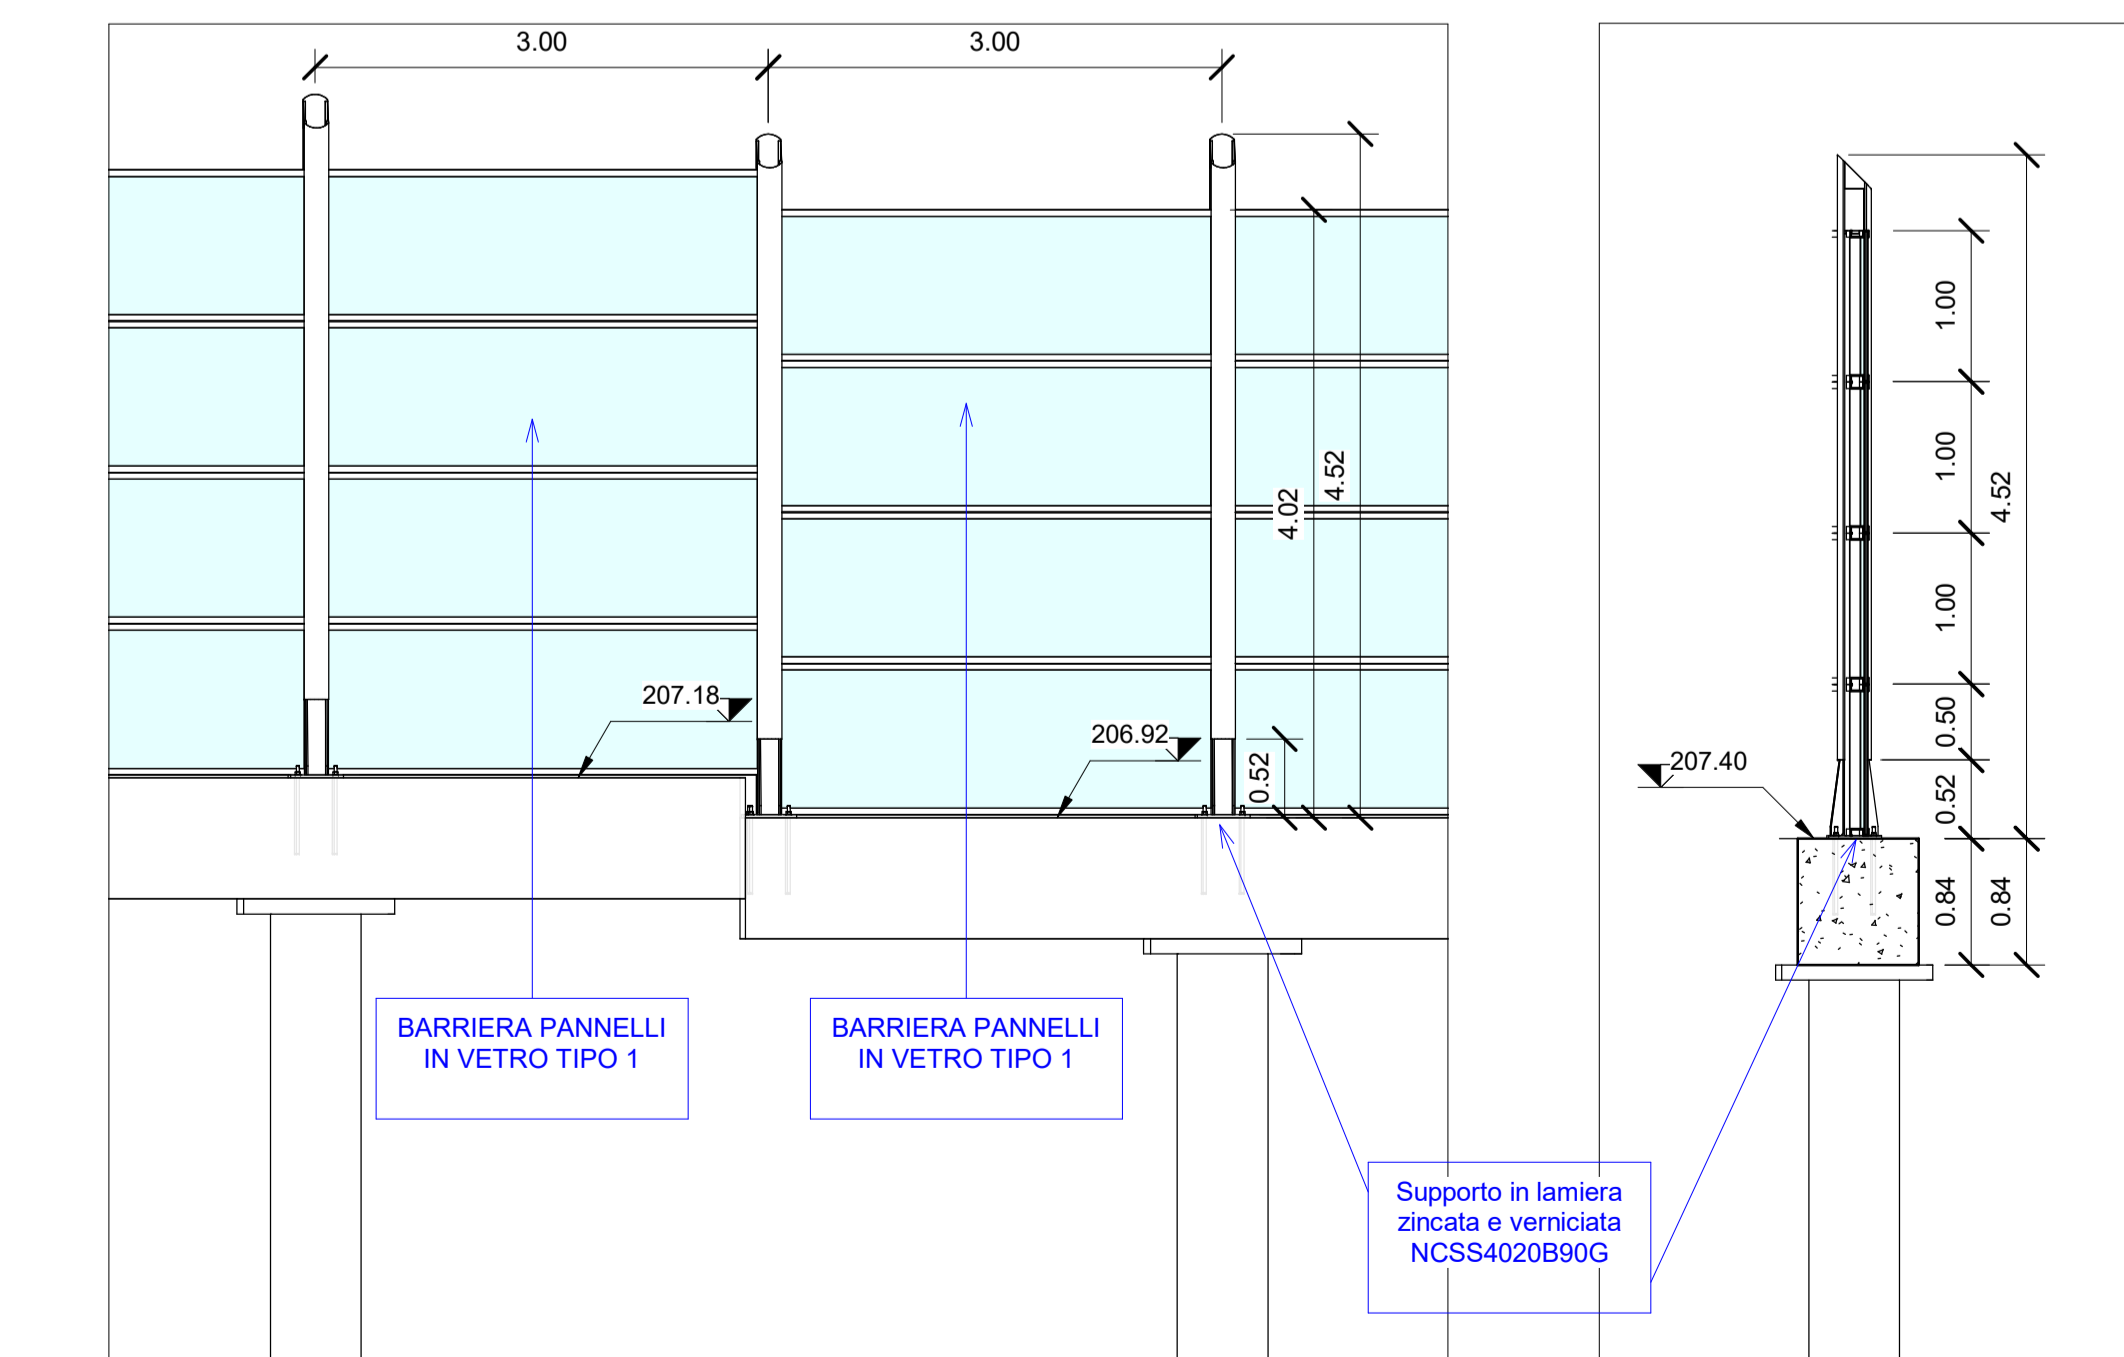

2 Sezione WBS 35 PT4  
1 : 200

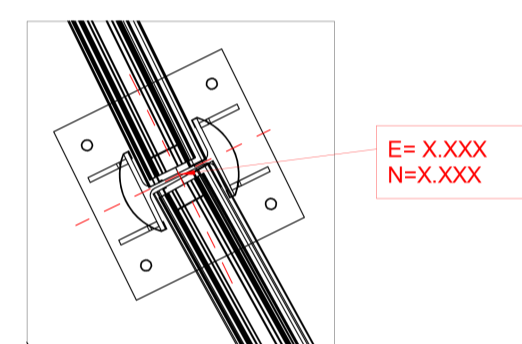


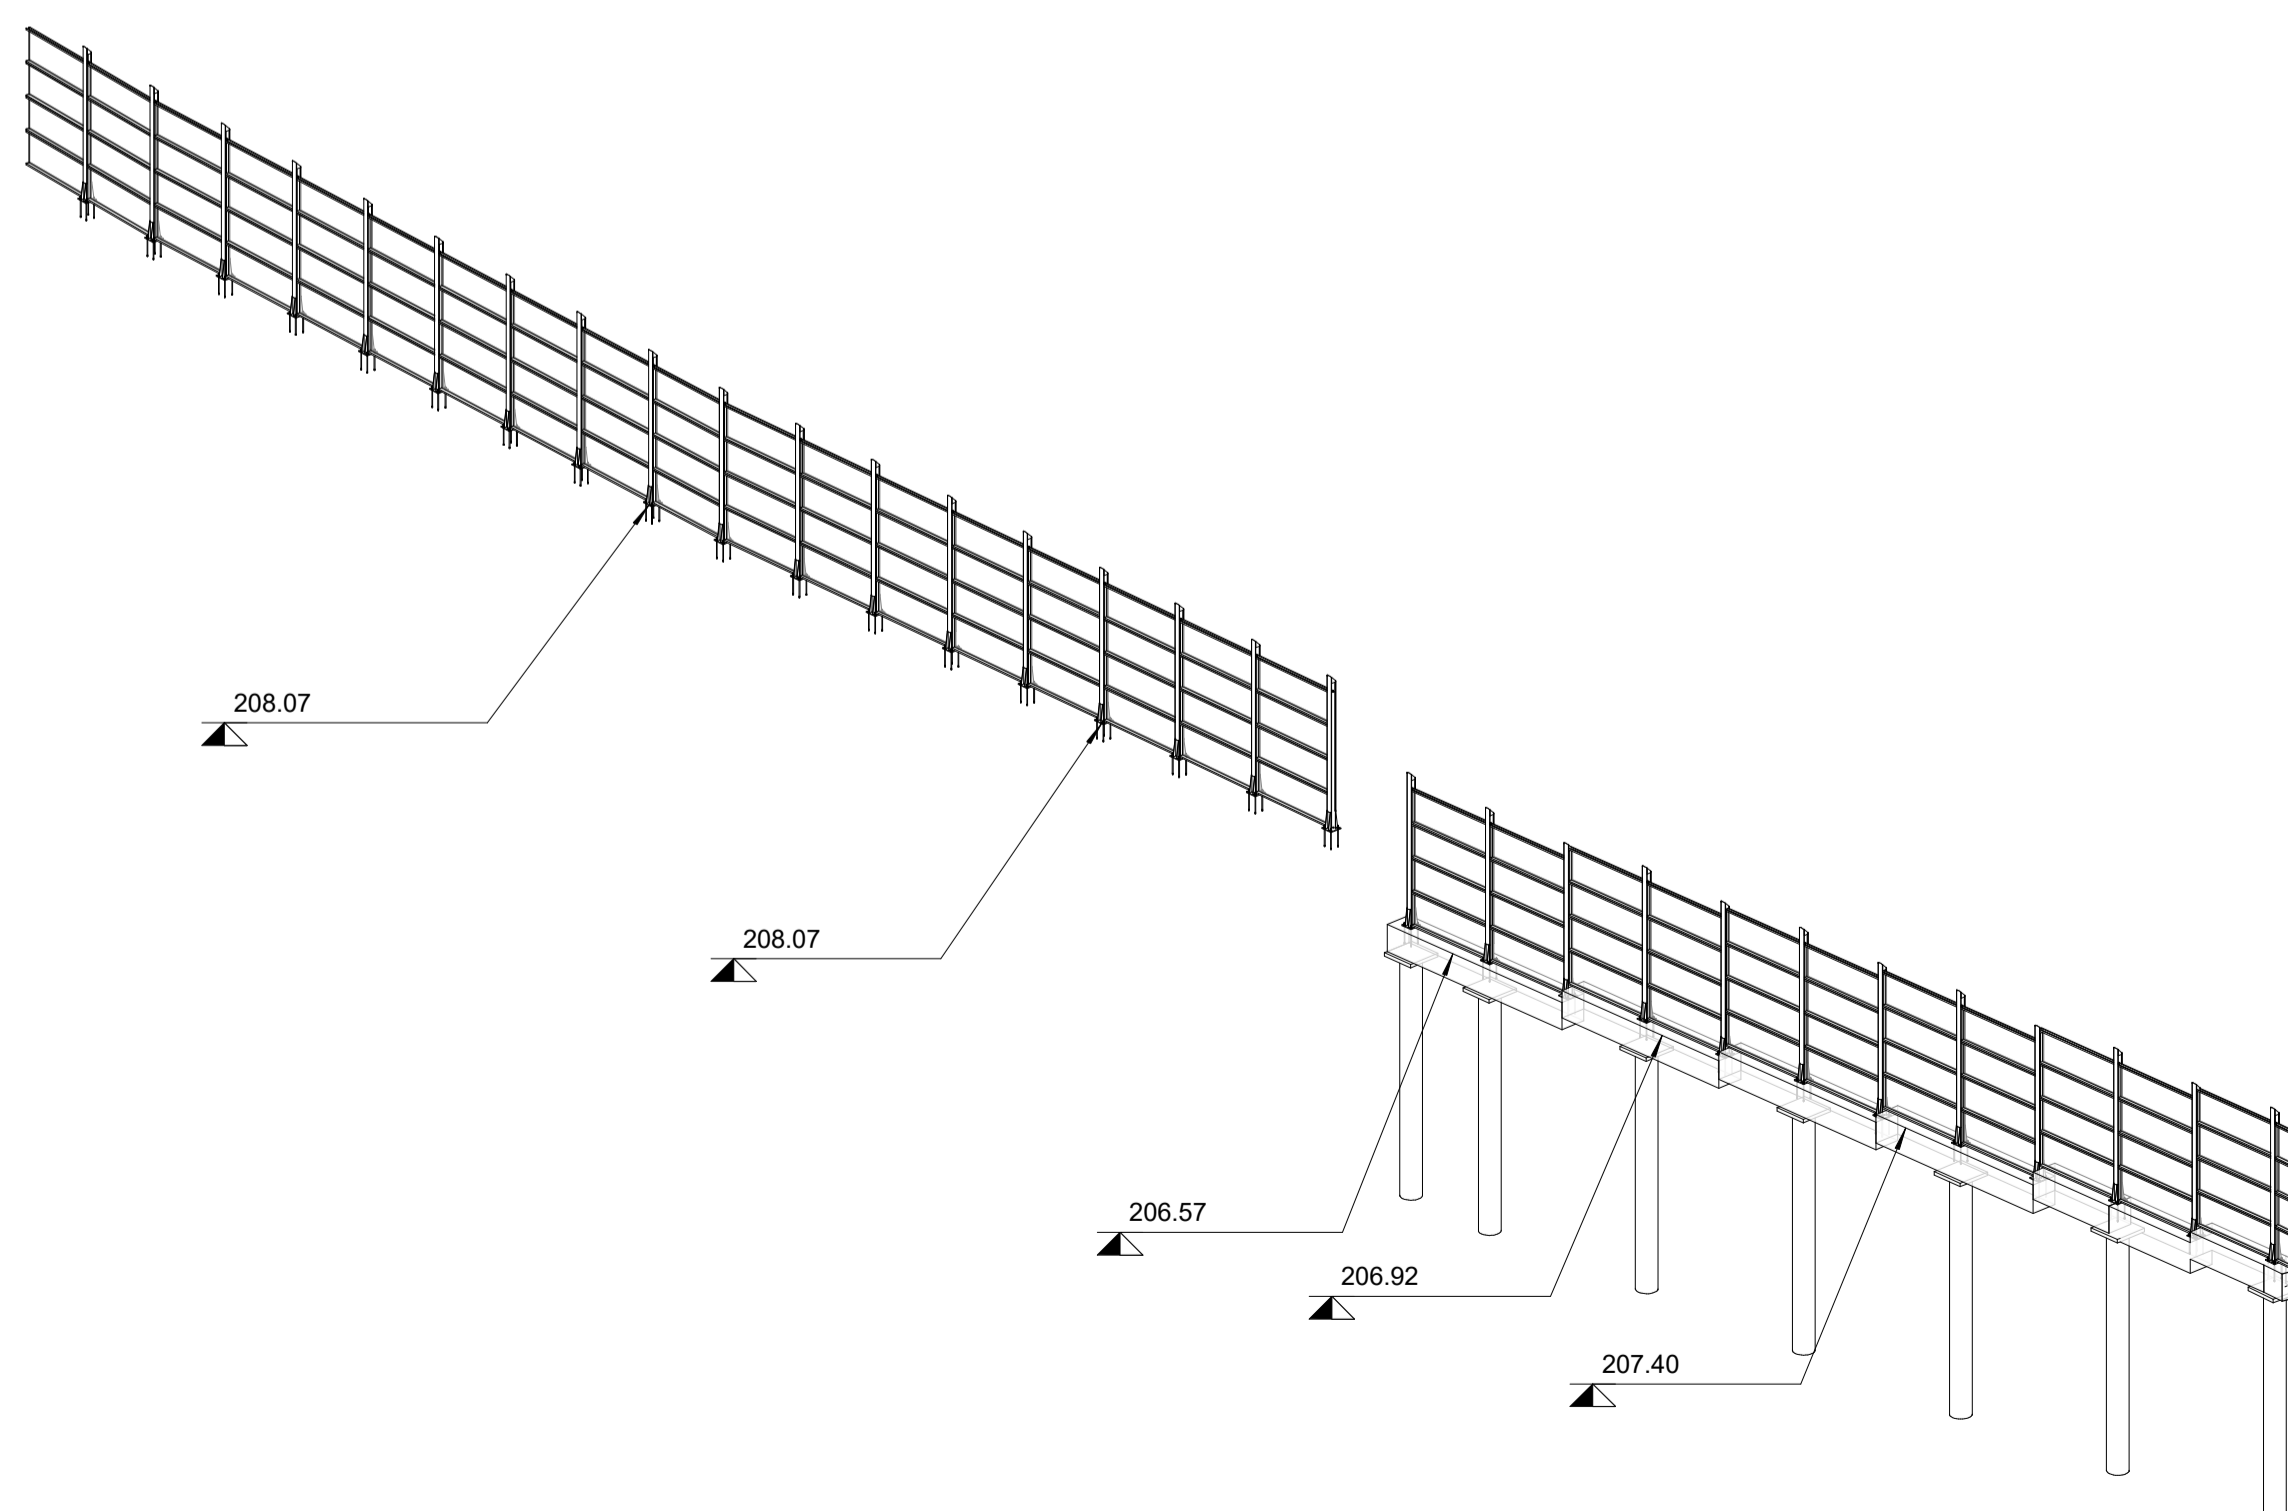

3 Sezione WBS 35 PT4  
1 : 50





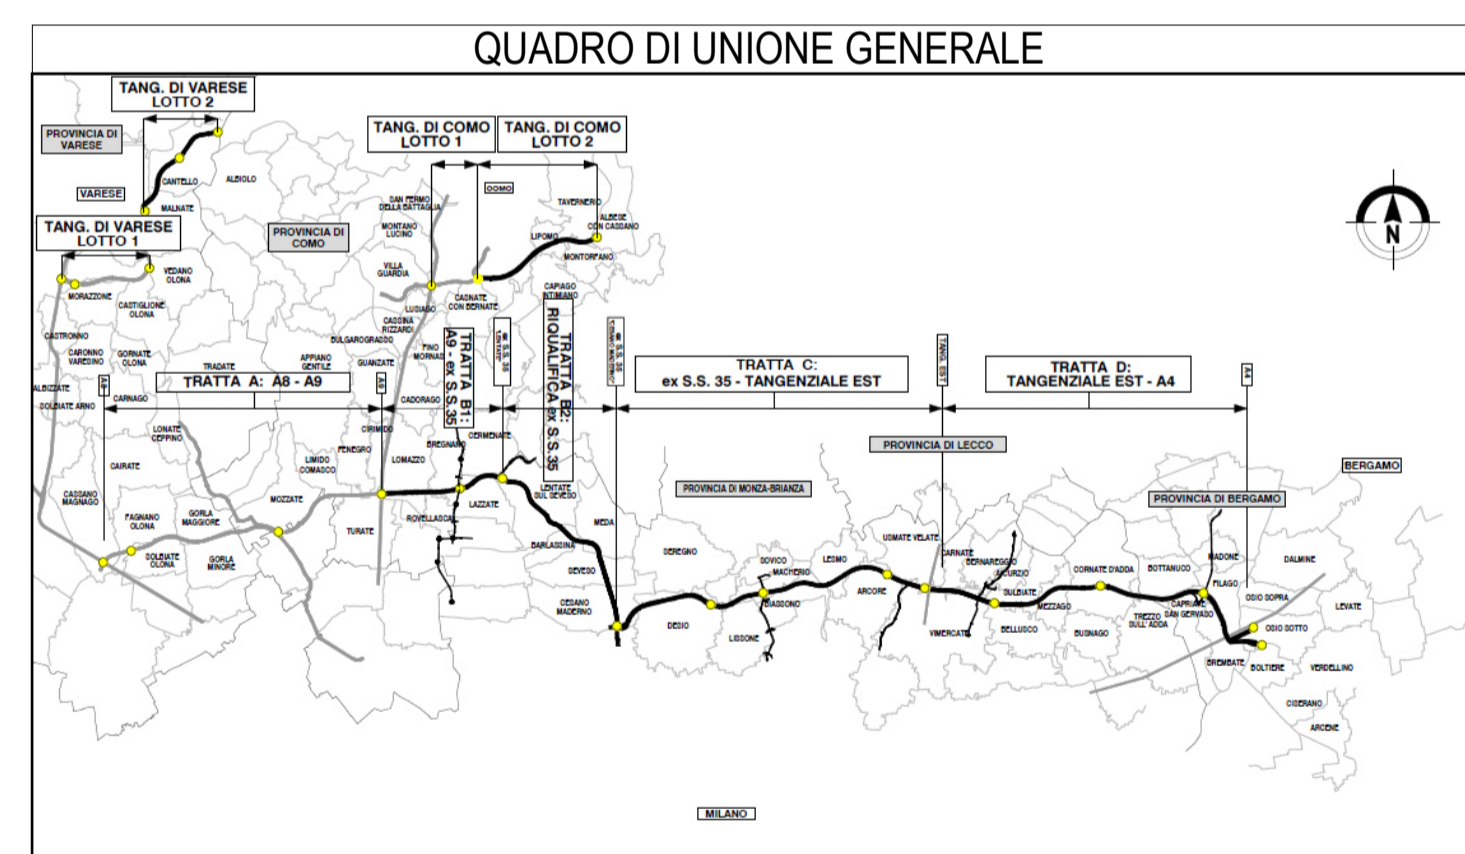



5 Assonometria WBS 35 PT4

4 Sezione WBS 35 PT4  
1 : 50



**COLLEGAMENTO AUTOSTRADALE**  
**DALMINE-COMO-VARESE-VALICO DEL GAGGIOLO E OPERE AD ESSO CONNESSE**  
CODICE C.U.P. F118060027001  
**PROGETTO ESECUTIVO**  
**TRATTA C**  
**WBS.C.BA.35 PT4**

IDENTIFICAZIONE ELABORATO		CONTRAENTE GENERALE	
FASE PROGETTUALE	WBS	<b>PEDELOMBARDA NUOVA S.p.A.</b>	
AMBITO	TRATTA	DATA	REVISIONE
CATEGORIA	OPERA	15/09/2023	A01
PARTE DI OPERA	TIPO ELABORATO	ELABORAZIONE PROGETTUALE	
PROGRESSIVA	REVISIONE ESTERNA	PROGETTISTI	RESPONSABILE
A		Ing. Alberto Rinaldi	INGEGNERIA
		Erre Via A. S.r.l.	PRESTAZIONI
			SPECIALISTICHE
		Ing. Carlo Listori	
		Redatto	Verificato
		Ing. Andrea Mariani	Ing. Enrico Moretti
		CONCESSIONARIO	PROGETTISTA
		 	  

Il presente documento non potrà essere copiato, riprodotto o altrimenti pubblicato in tutto o in parte senza il consenso scritto di Autostrada Pademontana Lombarda S.p.A. Ogni utilizzo non autorizzato sarà perseguito a norma di legge. This document may not be copied, reproduced or published either in part or entirely without the written permission of Autostrada Pademontana Lombarda S.p.A. Unauthorized use will be prosecuted by law.