
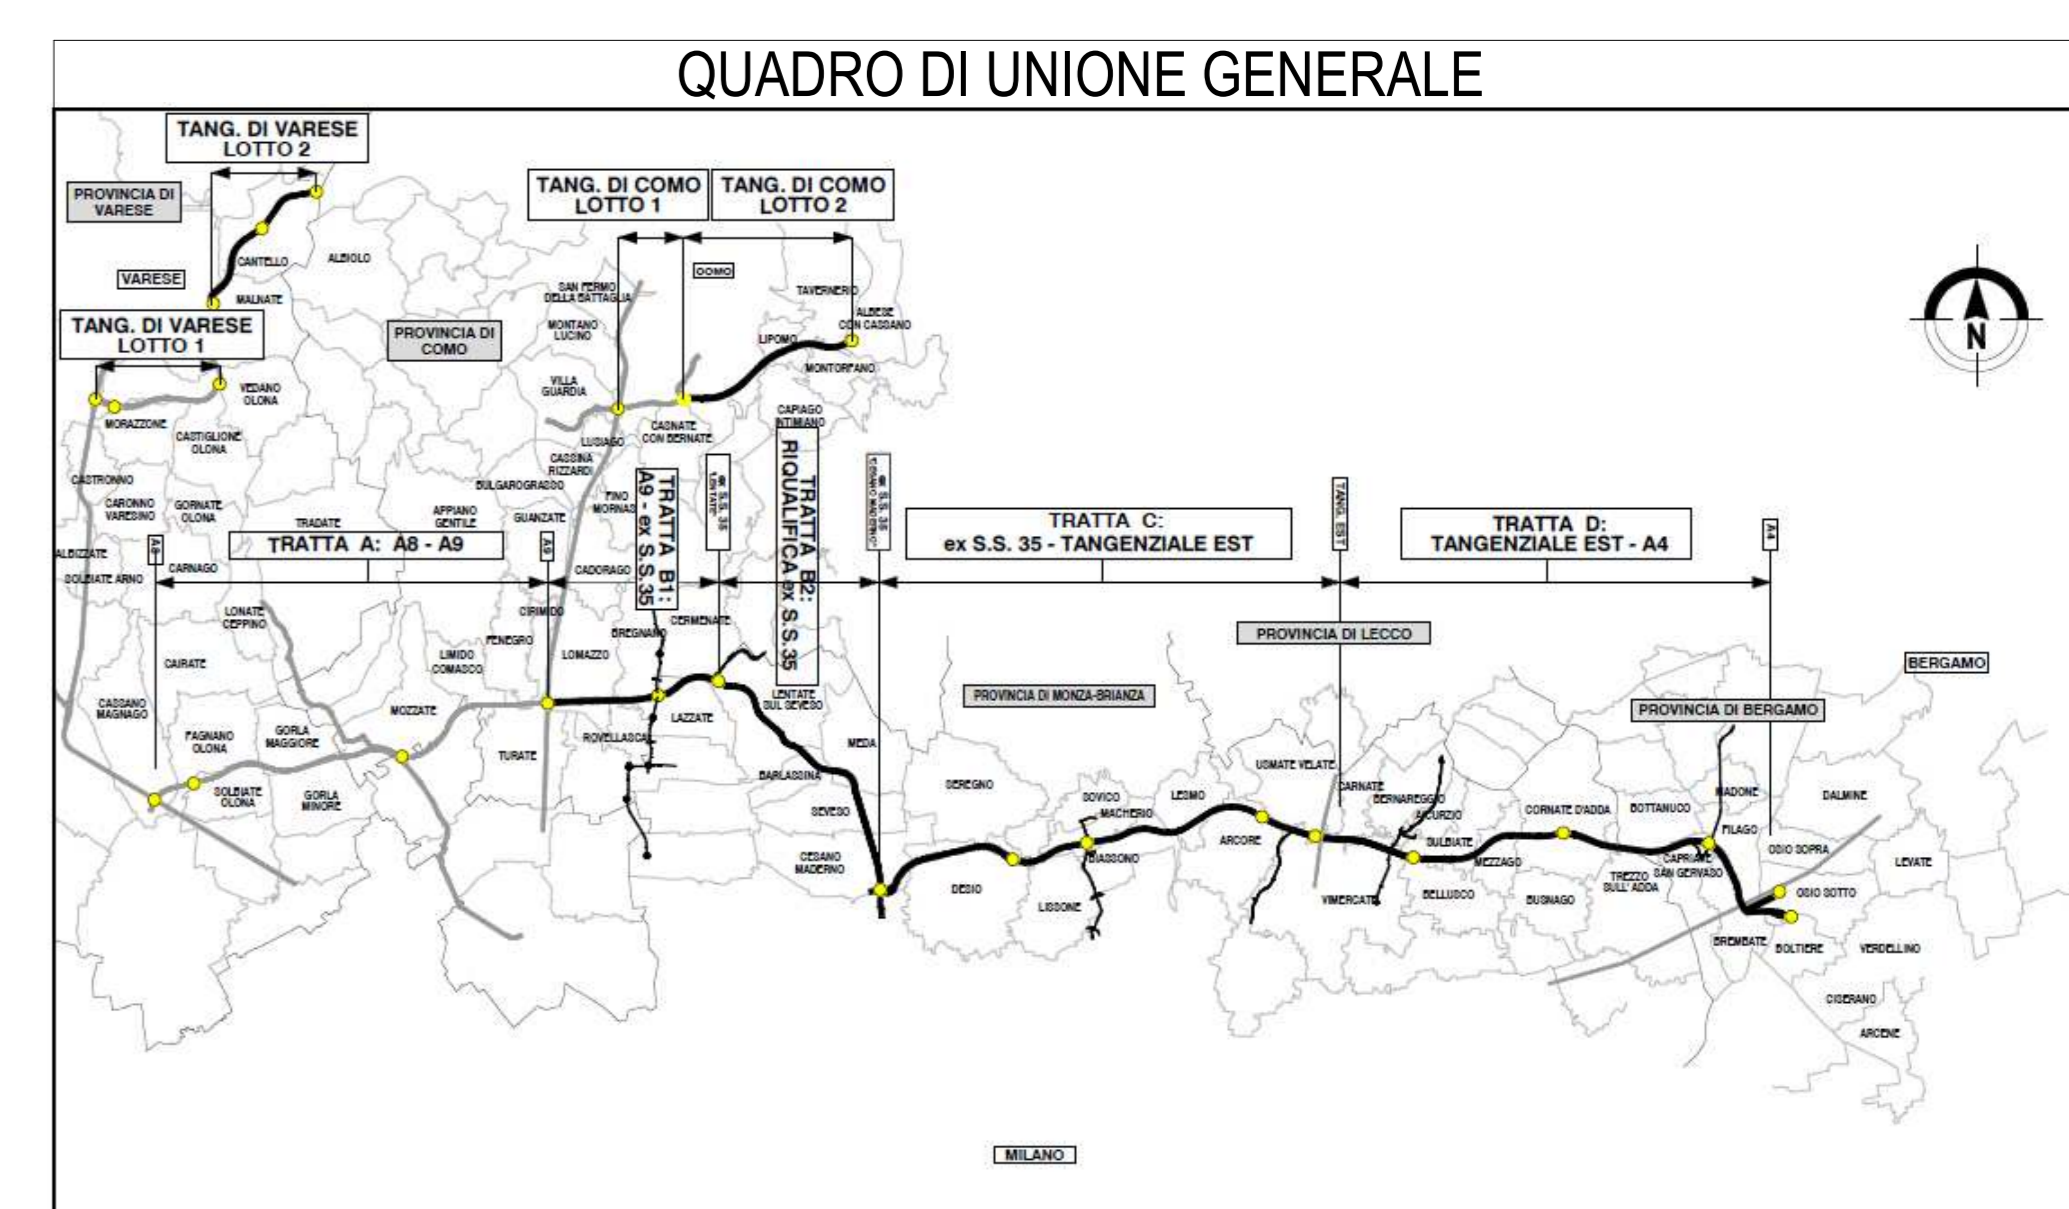
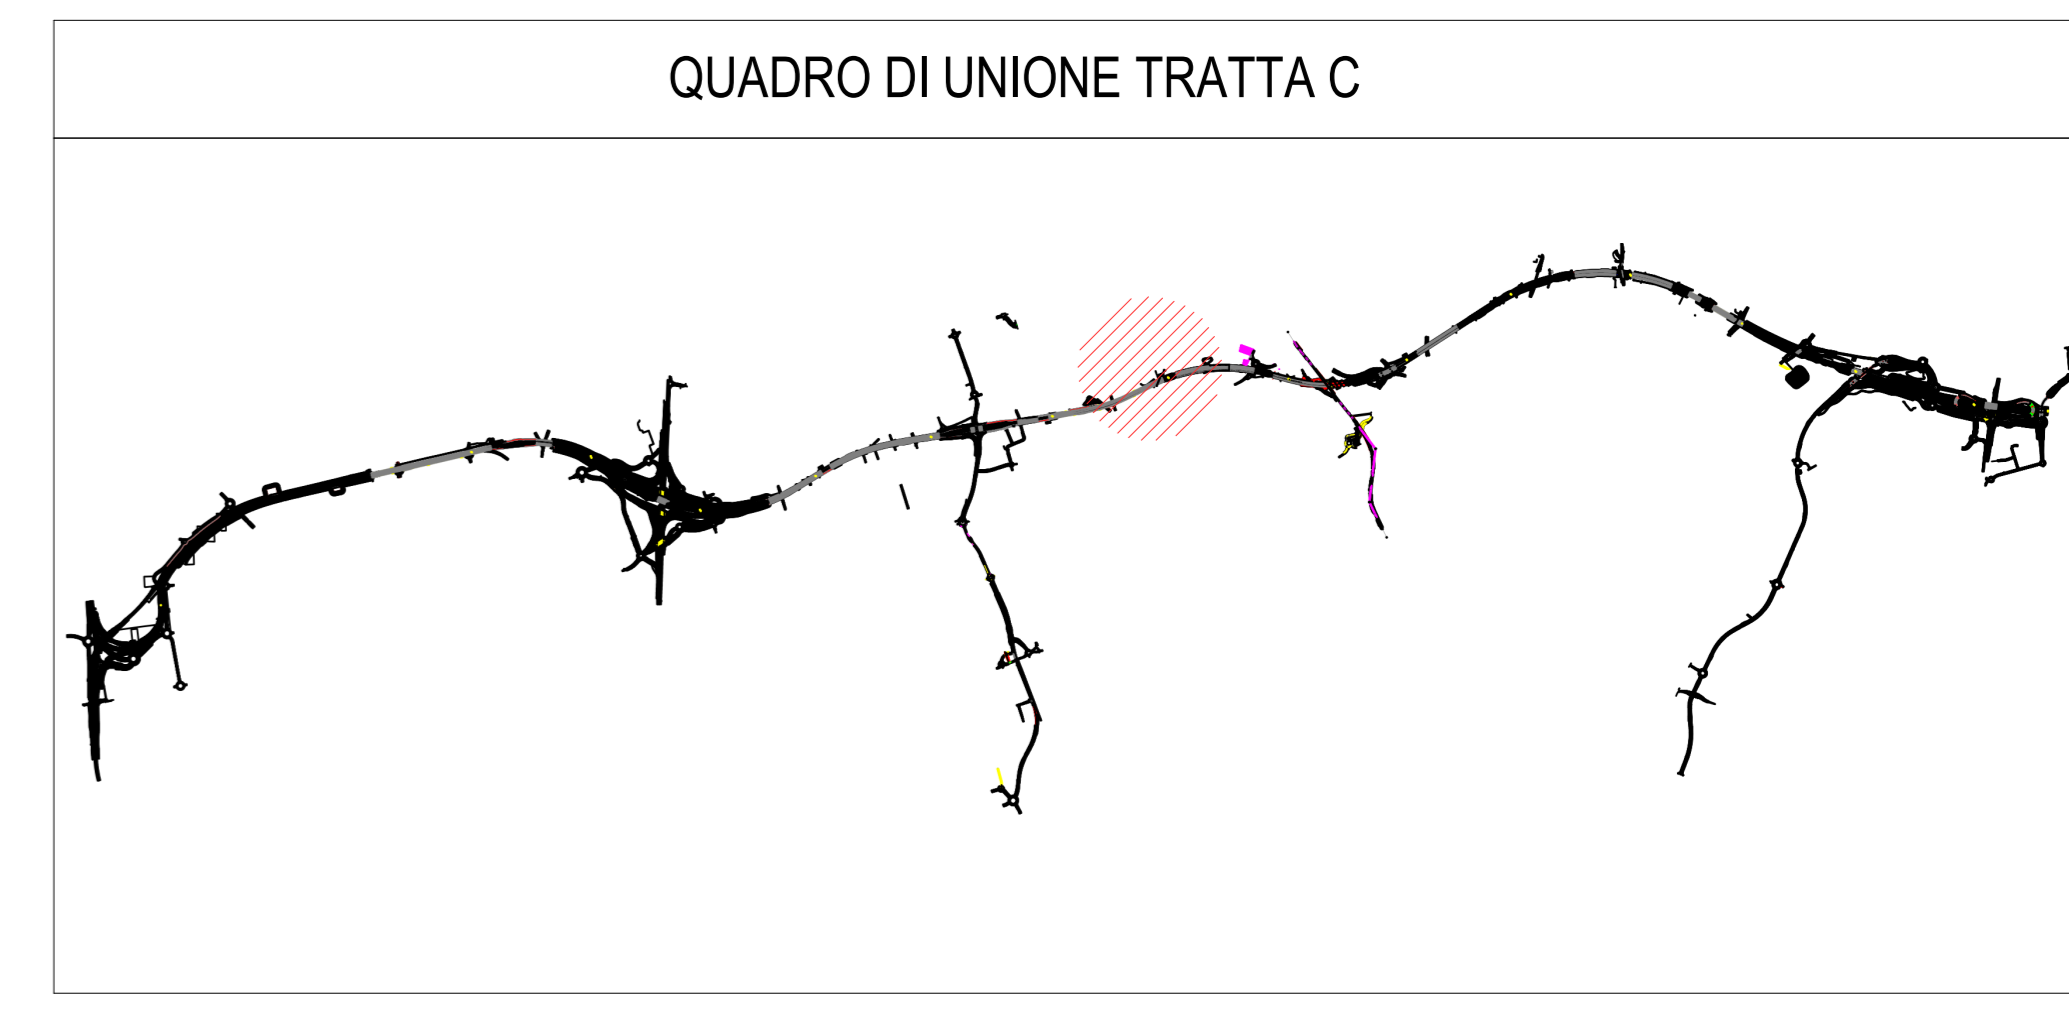


2 Stralcio Planimetrico WBS CC.BA.54 1:5000

1 Stralcio Planimetrico WBS CC.BA.54 1:200

Abaco Opere WBS CC.BA.54		
Mark	APL_x	APL_y
M.01	157997.474972	240952.778868
M.02	158000.013310	240954.377880
M.03	158002.551648	240955.976892
M.04	158005.089986	240957.575905
M.05	158007.628324	240959.174917
M.06	158010.166662	240960.773929
M.07	158012.705000	240962.372941
M.08	158015.243338	240963.971953
M.09	158017.781676	240965.570965
M.10	158020.320014	240967.169978
M.11	158022.858352	240968.768990
M.12	158025.396690	240970.368002
M.13	158027.935029	240971.967014
M.14	158030.473367	240973.566026
M.15	158033.011705	240975.165038

Abaco Opere WBS CC.BA.54		
Mark	APL_x	APL_y
M.16	158035.550043	240976.764050
M.17	158038.088381	240978.363063
M.18	158040.626719	240979.962075
M.19	158043.165057	240981.561087
M.20	158045.703395	240983.160099
M.21	158048.241733	240984.759111
M.22	158050.780071	240986.358123
M.23	158053.318409	240987.957136
M.24	158055.856747	240989.556148
M.25	158058.395085	240991.155160
M.26	158060.933423	240992.754172
M.27	158063.471761	240994.353184
M.28	158066.010099	240995.952196
M.29	158068.548438	240997.551208
M.30	158071.086776	240999.150221

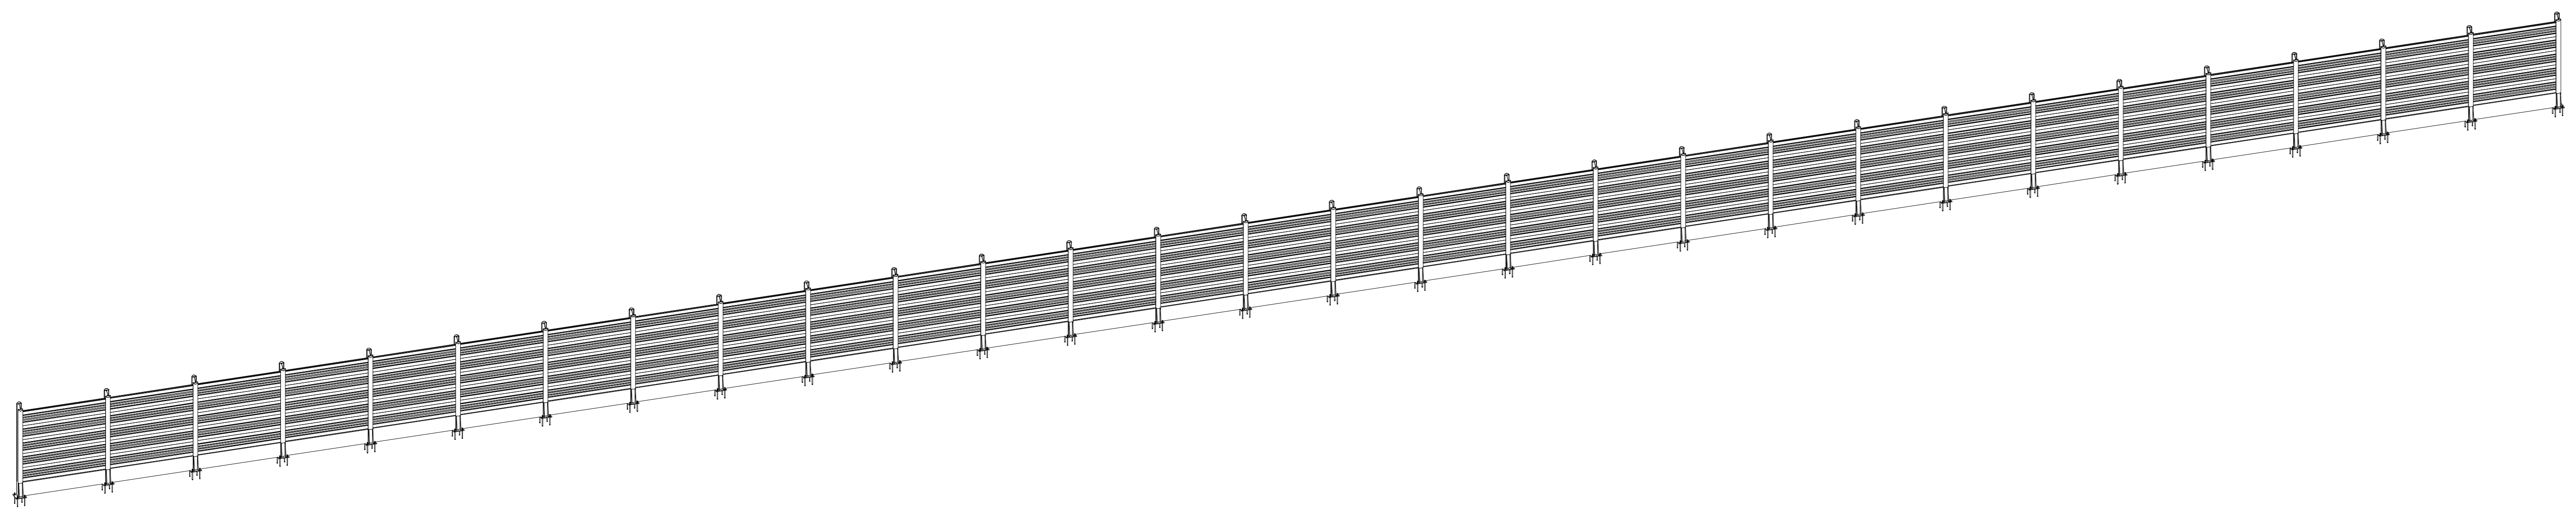








COLLEGAMENTO AUTOSTRADALE

DALMINE-COMO-VARESE-VALICO DEL GAGGIOLO E OPERE AD ESSO CONNESSE

CODICE C.U.P. F11B06027007

PROGETTO ESECUTIVO

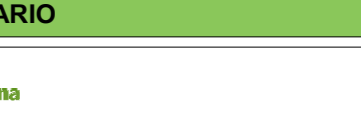TRATTA C

IDENTIFICAZIONE ELABORATO		CONTRAENTE GENERALE	
FASE PROGETTUALE	WBS	PEDELOMBARDA NUOVA S.c.p.A.	
AMBITO	TRATTA	DATA	
CATEGORIA	OPERA	REVISIONE	
PARTE DI OPERA	TIPO ELABORATO	ELABORAZIONE PROGETTUALE	
PROGRESSIVA	REVISIONE ESTERNA	PROGETTISTI: Ing. Alberto Rinaldi, Erre Via A. S.r.l. RESPONSABILE INTEGRAZIONE PRESTAZIONI SPECIALISTICHE: Ing. Carlo Listori Redatto: _____ Visto: _____ Approvato: _____	
CONCEDENTE		PROGETTISTA	
		  	

Il presente documento non potrà essere copiato, riprodotto o altrimenti pubblicato in tutto o in parte senza il consenso scritto di Autostrada Padovese e Autostrade Padovese S.p.A. Ogni utilizzo non autorizzato sarà perseguito a norma di legge. This document may not be copied, reproduced or published either in part or entirely without the written permission of Autostrada Padovese and Autostrade Padovese S.p.A. Unauthorized use will be prosecuted by law.