





1 Stalcio Planimetrico WBS C.BA.56  
1 : 1000

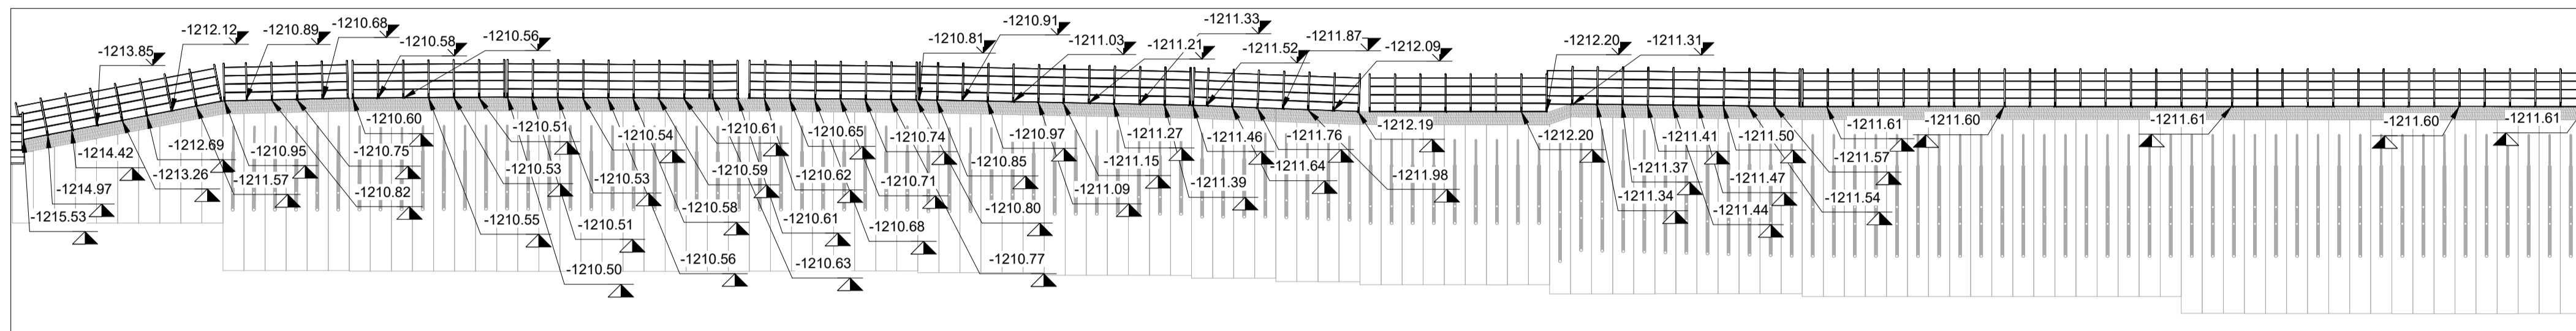


2 Sezione 01 WBS C.BA.56  
1 : 500

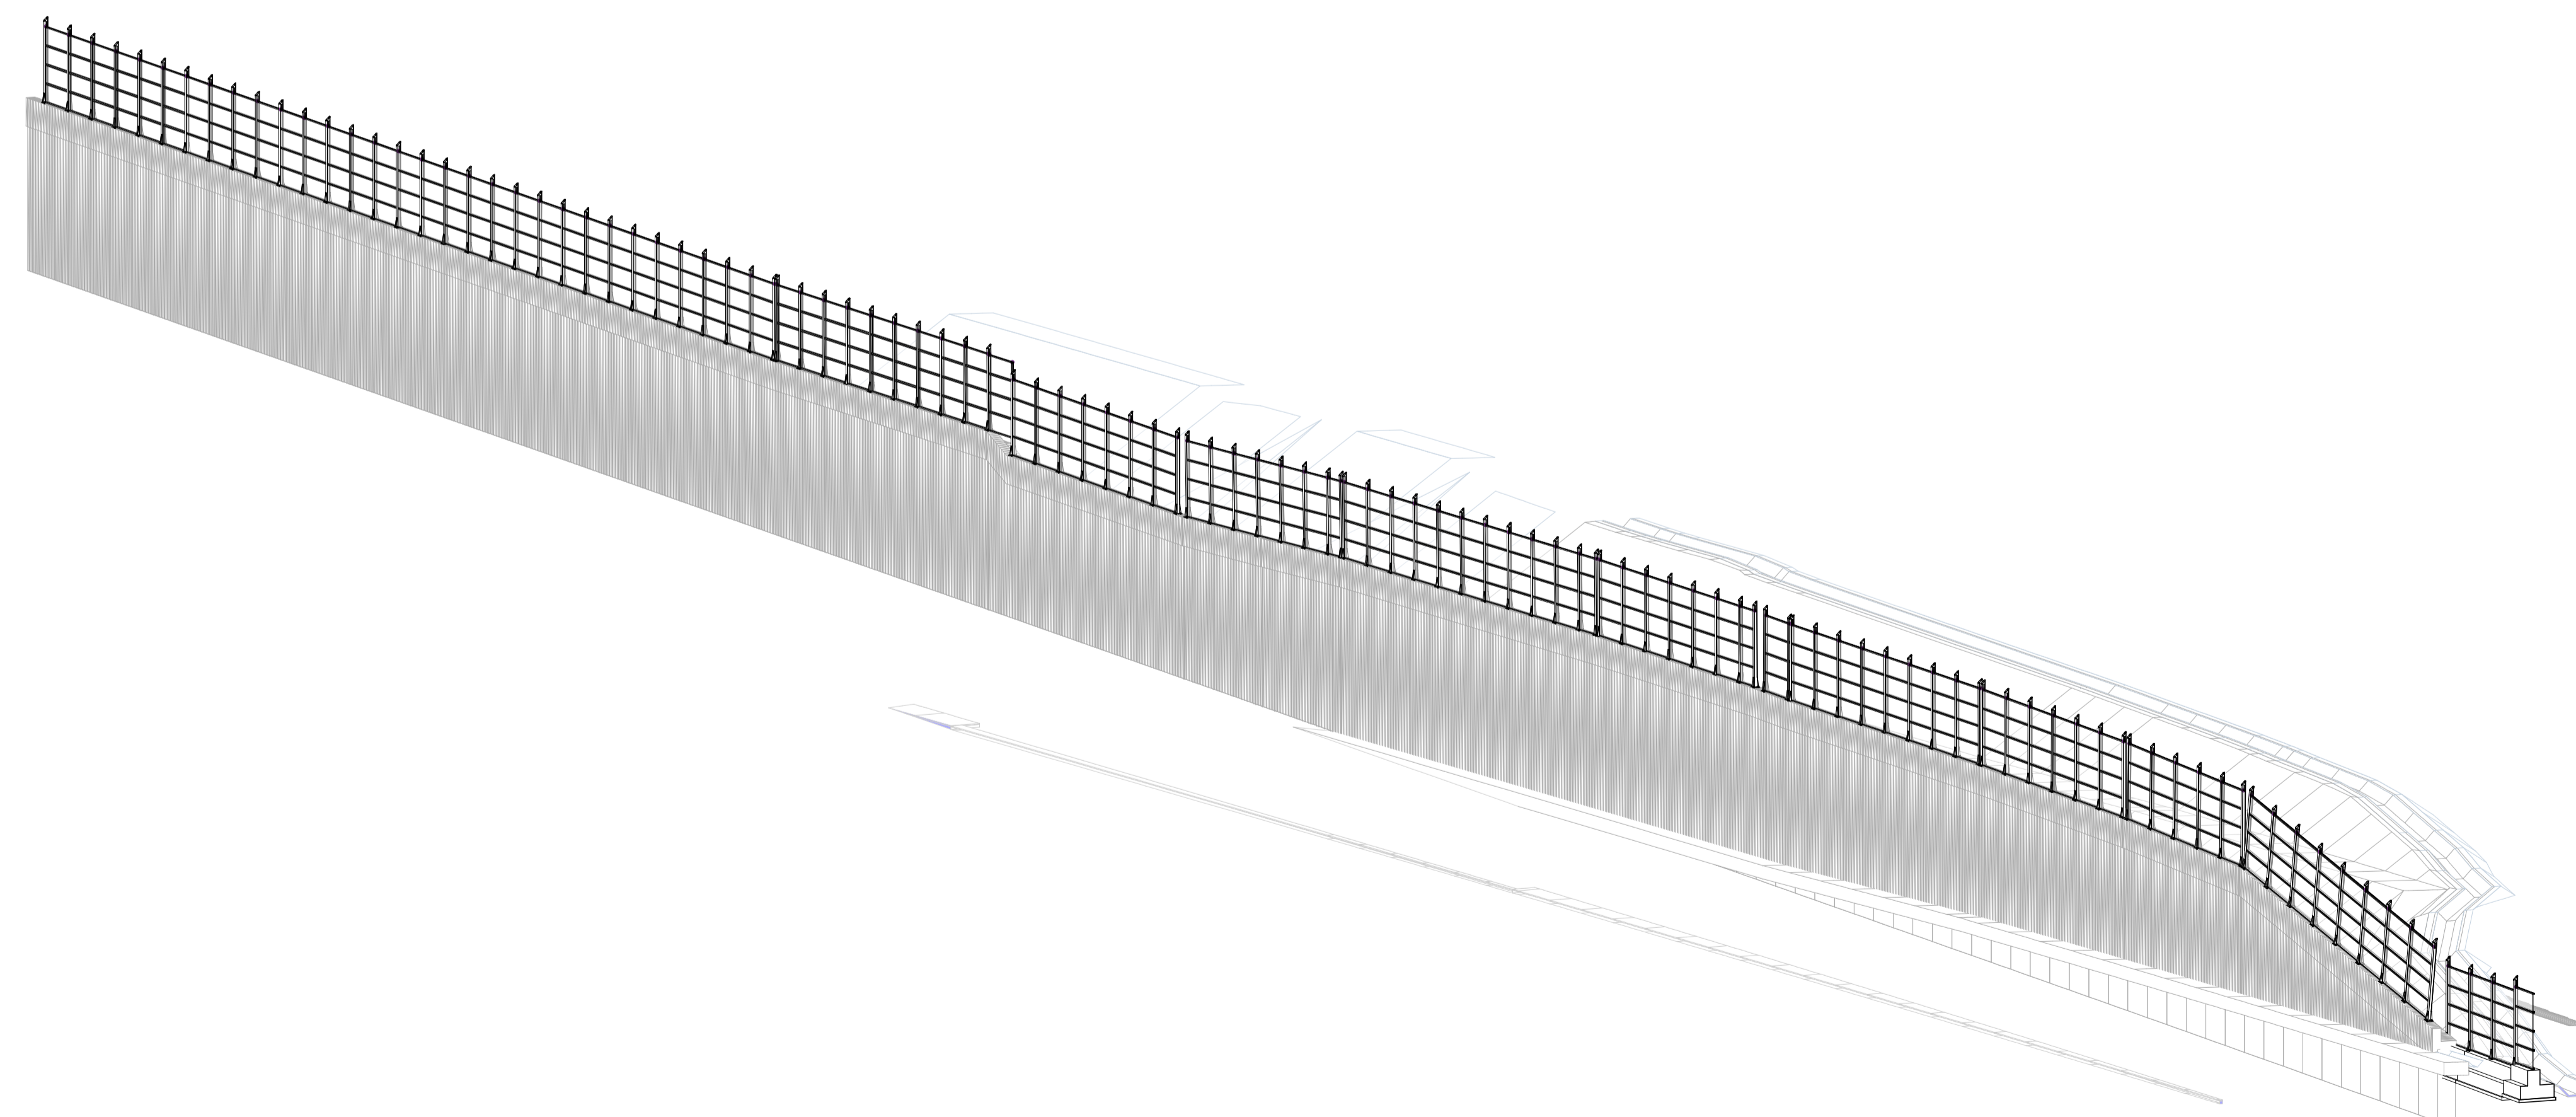

3 Assonometria generale WBS C.BA.56

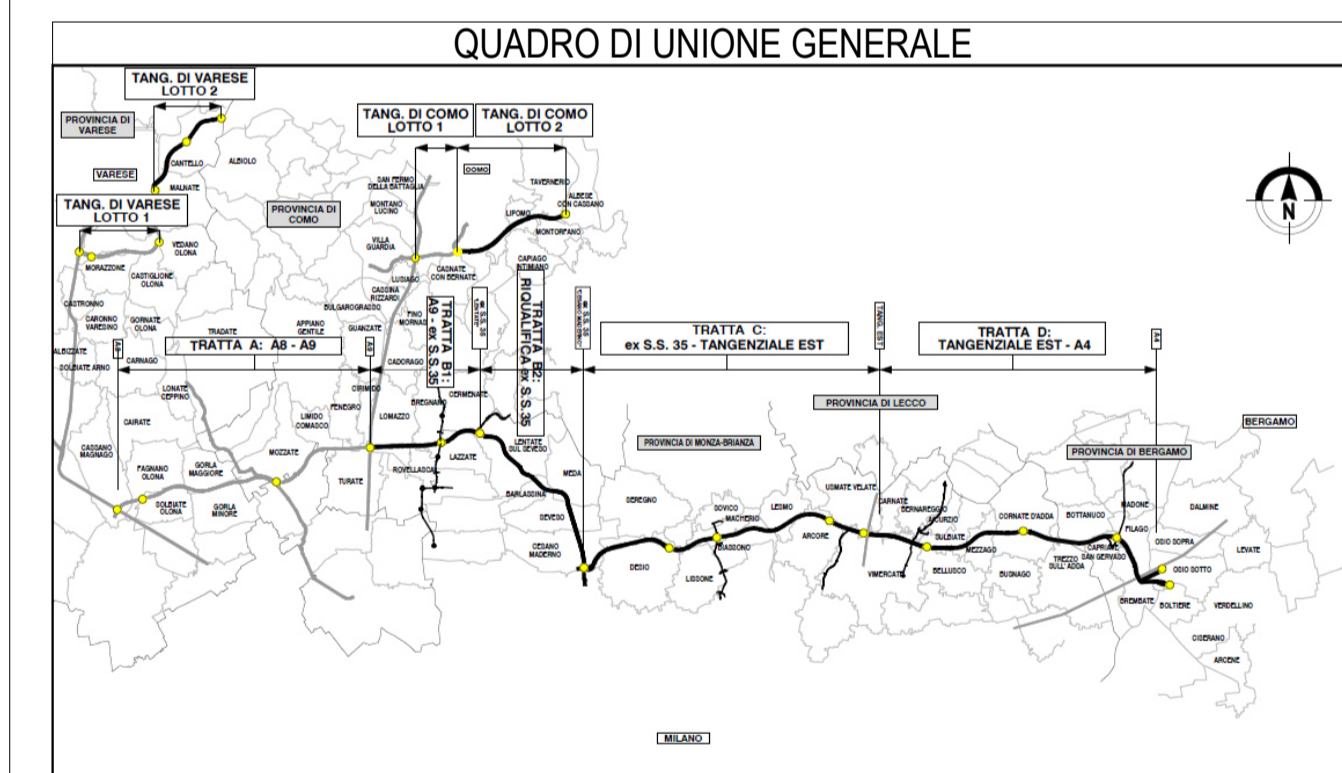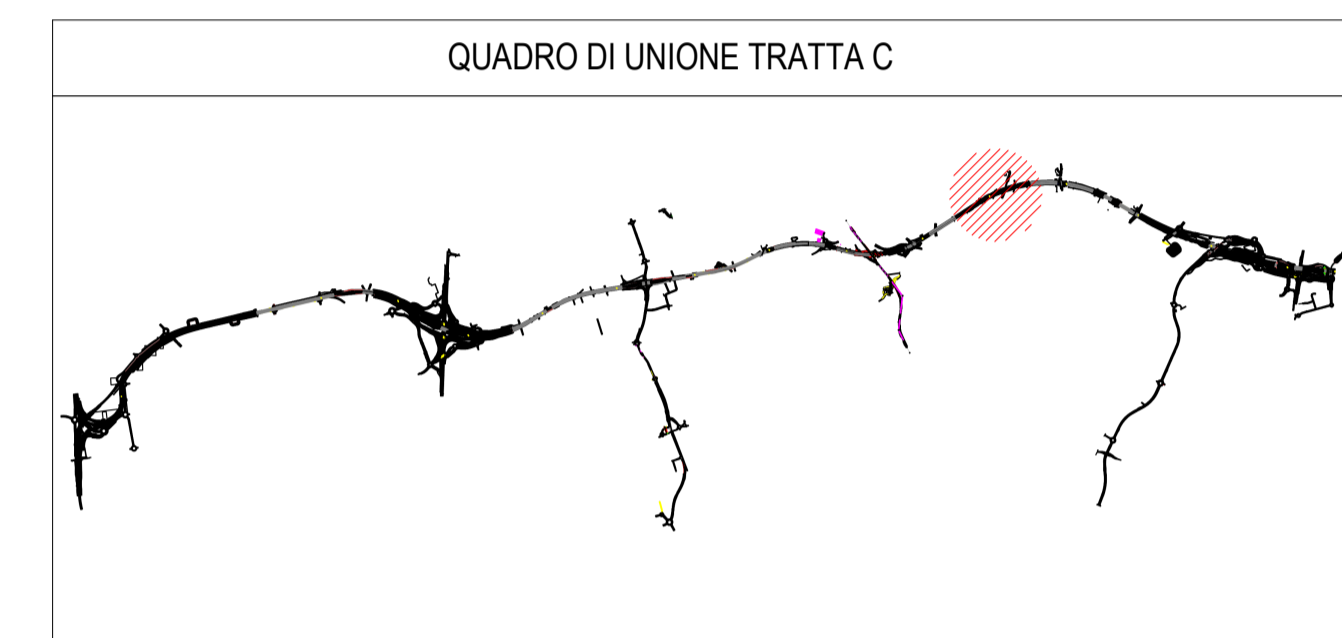

**COLLEGAMENTO AUTOSTRADALE**  
**DALMINE-COMO-VARESE-VALICO DEL GAGGIOLO E OPERE AD ESSO CONNESSE**  
CODICE C.U.P. F11B0600270007  
**PROGETTO ESECUTIVO**  
**TRATTA C**  
**WBS C.BA.56**

IDENTIFICAZIONE ELABORATO		CONTRAENTE GENERALE	
FASE PROGETTUALE	WBS	<b>PEDELOMBARDA NUOVA S.c.p.A.</b>	
AMBITO	TRATTA	DATA	REVISIONE
CATEGORIA	OPERA	15/09/2023	A00
PROGRESSIVA		PROGETTISTI	
REVISIONE ESTERNA		RESPONSABILE	
		ING. Alberto Rinaldi	
		ING. Carlo Liabari	
		PROGETTISTA	
		ING. PROGER	
		ING. PROGER	

Il presente documento non potrà essere copiato, riprodotto o altrimenti pubblicato in tutto o in parte senza il consenso scritto di Autostrada Padanoromana Lombardia S.p.A. Ogni utilizzo non autorizzato sarà perseguito a norma di legge. This document may not be copied, reproduced or published either in part or entirely without the written permission of Autostrada Padanoromana Lombardia S.p.A. Unauthorized use will be prosecuted by law.