

1 Stalcio Planimetrico WBS C.BA.56 pt.3
1 : 200

Abaco Coordinate di Tracciamento - Oper...




P.01	E	N
M.71	158590.625772	241332.407118
M.72	158592.157953	241333.409648
M.73	158593.332232	241334.121838
M.74	158595.845784	241335.764794
M.75	158596.144639	241335.946982
M.76	158598.669837	241337.566580
M.77	158601.192004	241339.190893
M.78	158603.714172	241340.815207
M.79	158606.236340	241342.439520
M.80	158608.758507	241344.063833
M.81	158611.280675	241345.688146

Abaco Coordinate di Tracciamento - Oper...


P.01	E	N
M.82	158613.802842	241347.312459
M.83	158616.327925	241348.932236
M.84	158616.626762	241349.114413
M.85	158619.151841	241350.734188
M.86	158621.676920	241352.353963
M.87	158624.203440	241353.971489
M.88	158626.729960	241355.589016
M.89	158629.256481	241357.206542
M.90	158631.774933	241358.836714
M.91	158632.282967	241359.149427
M.92	158634.811382	241360.762594
M.93	158637.339797	241362.375761
M.94	158639.868212	241363.988927
M.95	158642.396626	241365.602094
M.96	158644.617351	241367.047763

Abaco Coordinate di Tracciamento - Oper...


P.01	E	N
M.525	158644.943887	241367.229651
M.527	158647.426948	241368.813843
M.529	158649.910008	241370.398034
M.531	158652.393068	241371.982226
M.533	158654.876129	241373.566418
M.536	158657.359189	241375.150609
M.538	158659.842250	241376.734801
M.540	158662.325310	241378.318993
M.542	158664.808371	241379.903184

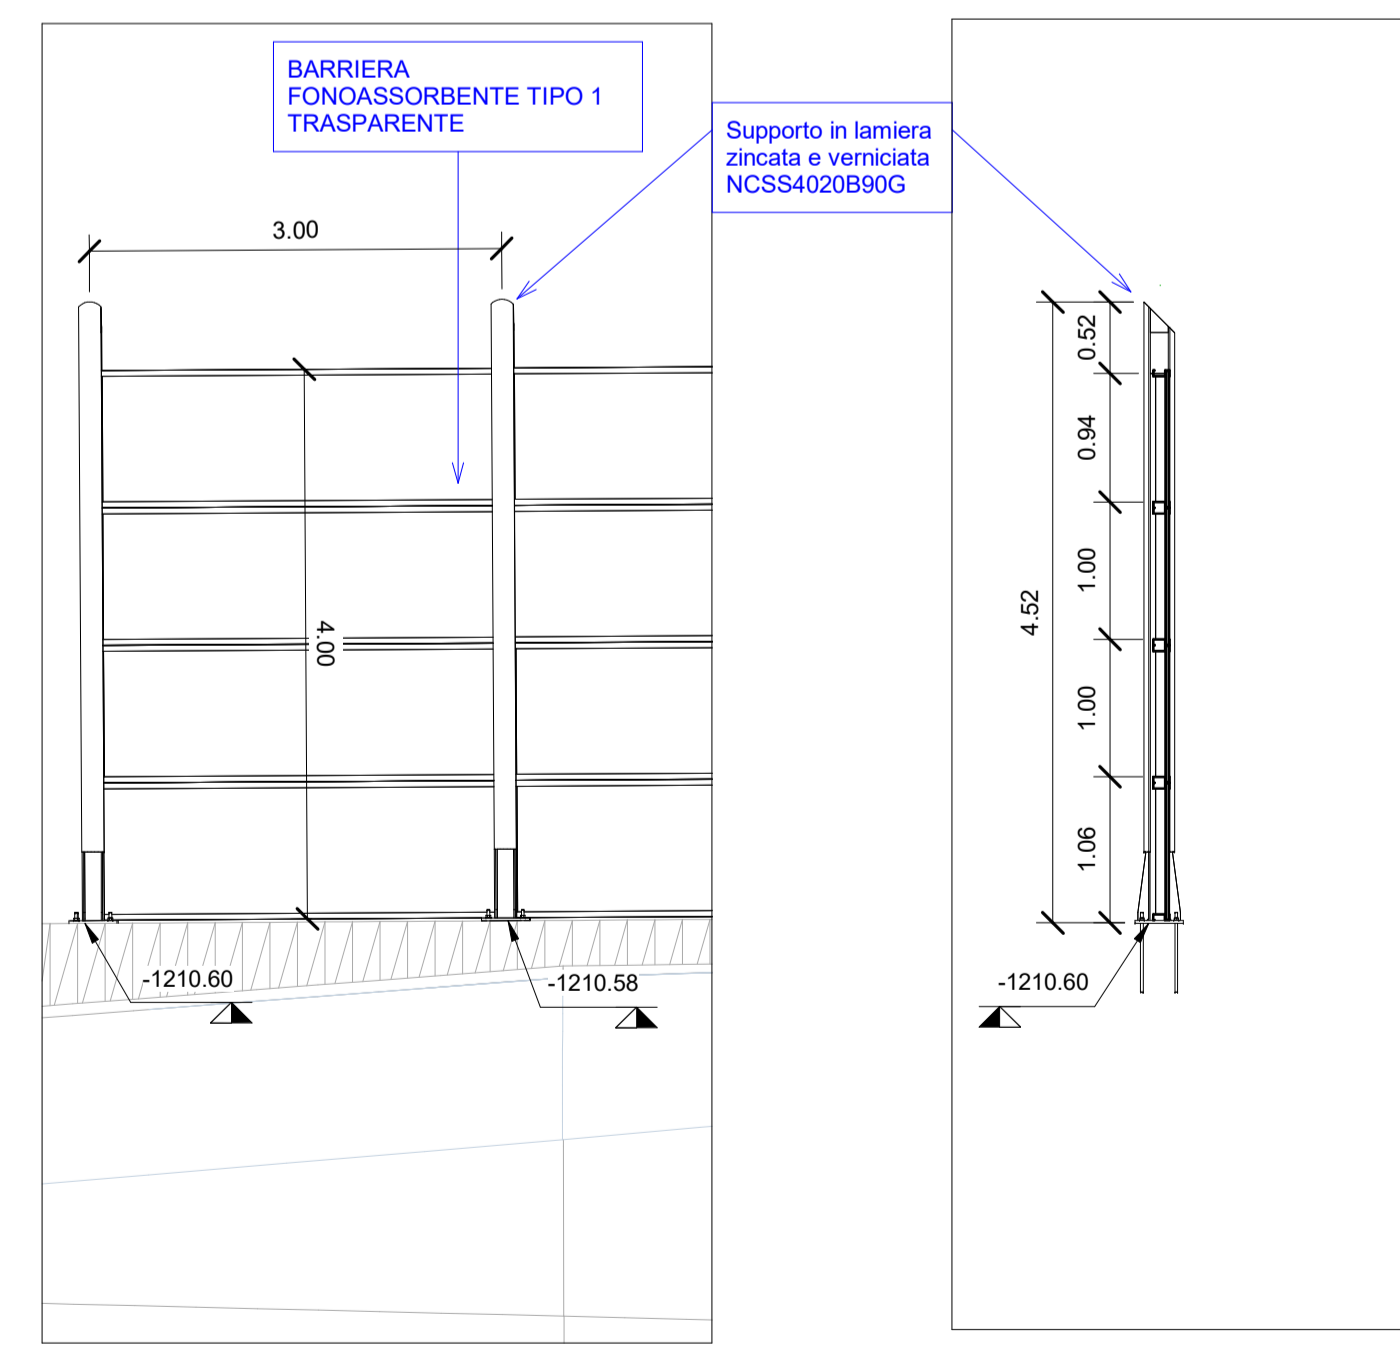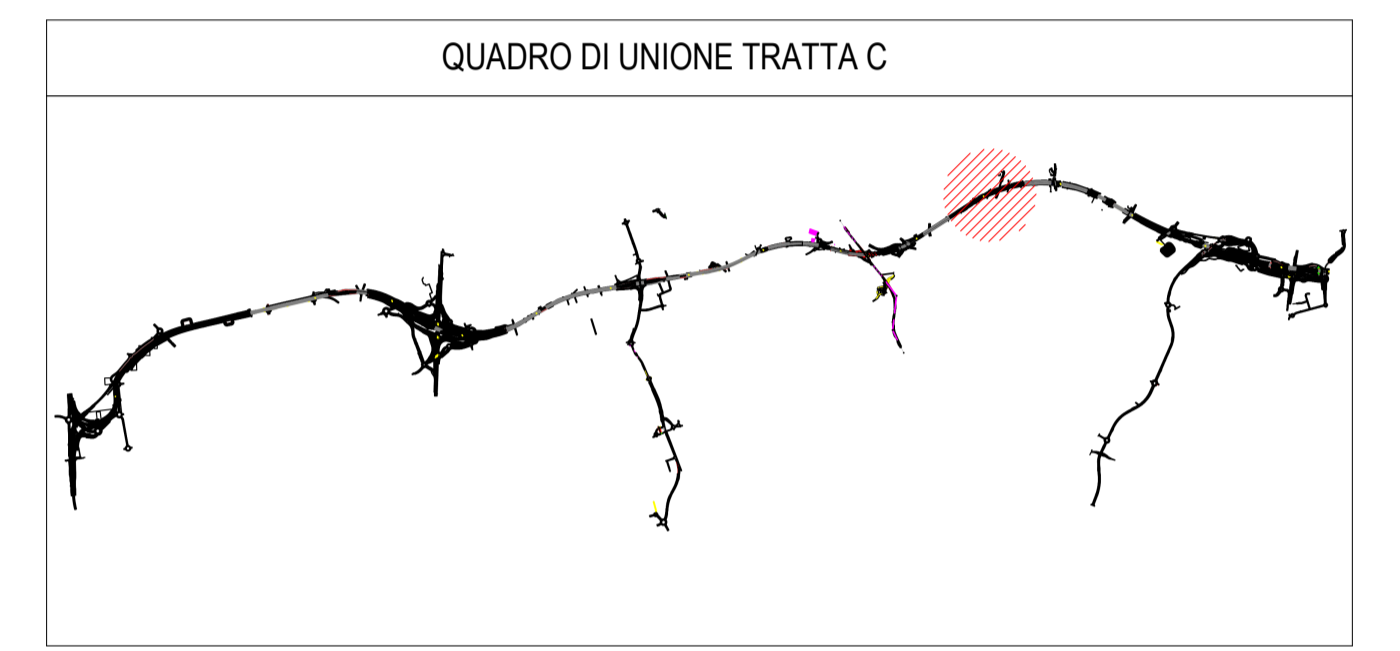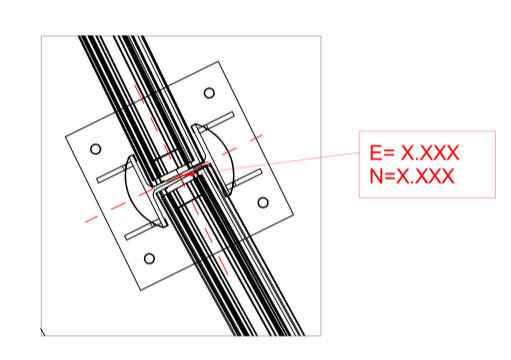

2 Sezione tipologica
1 : 50

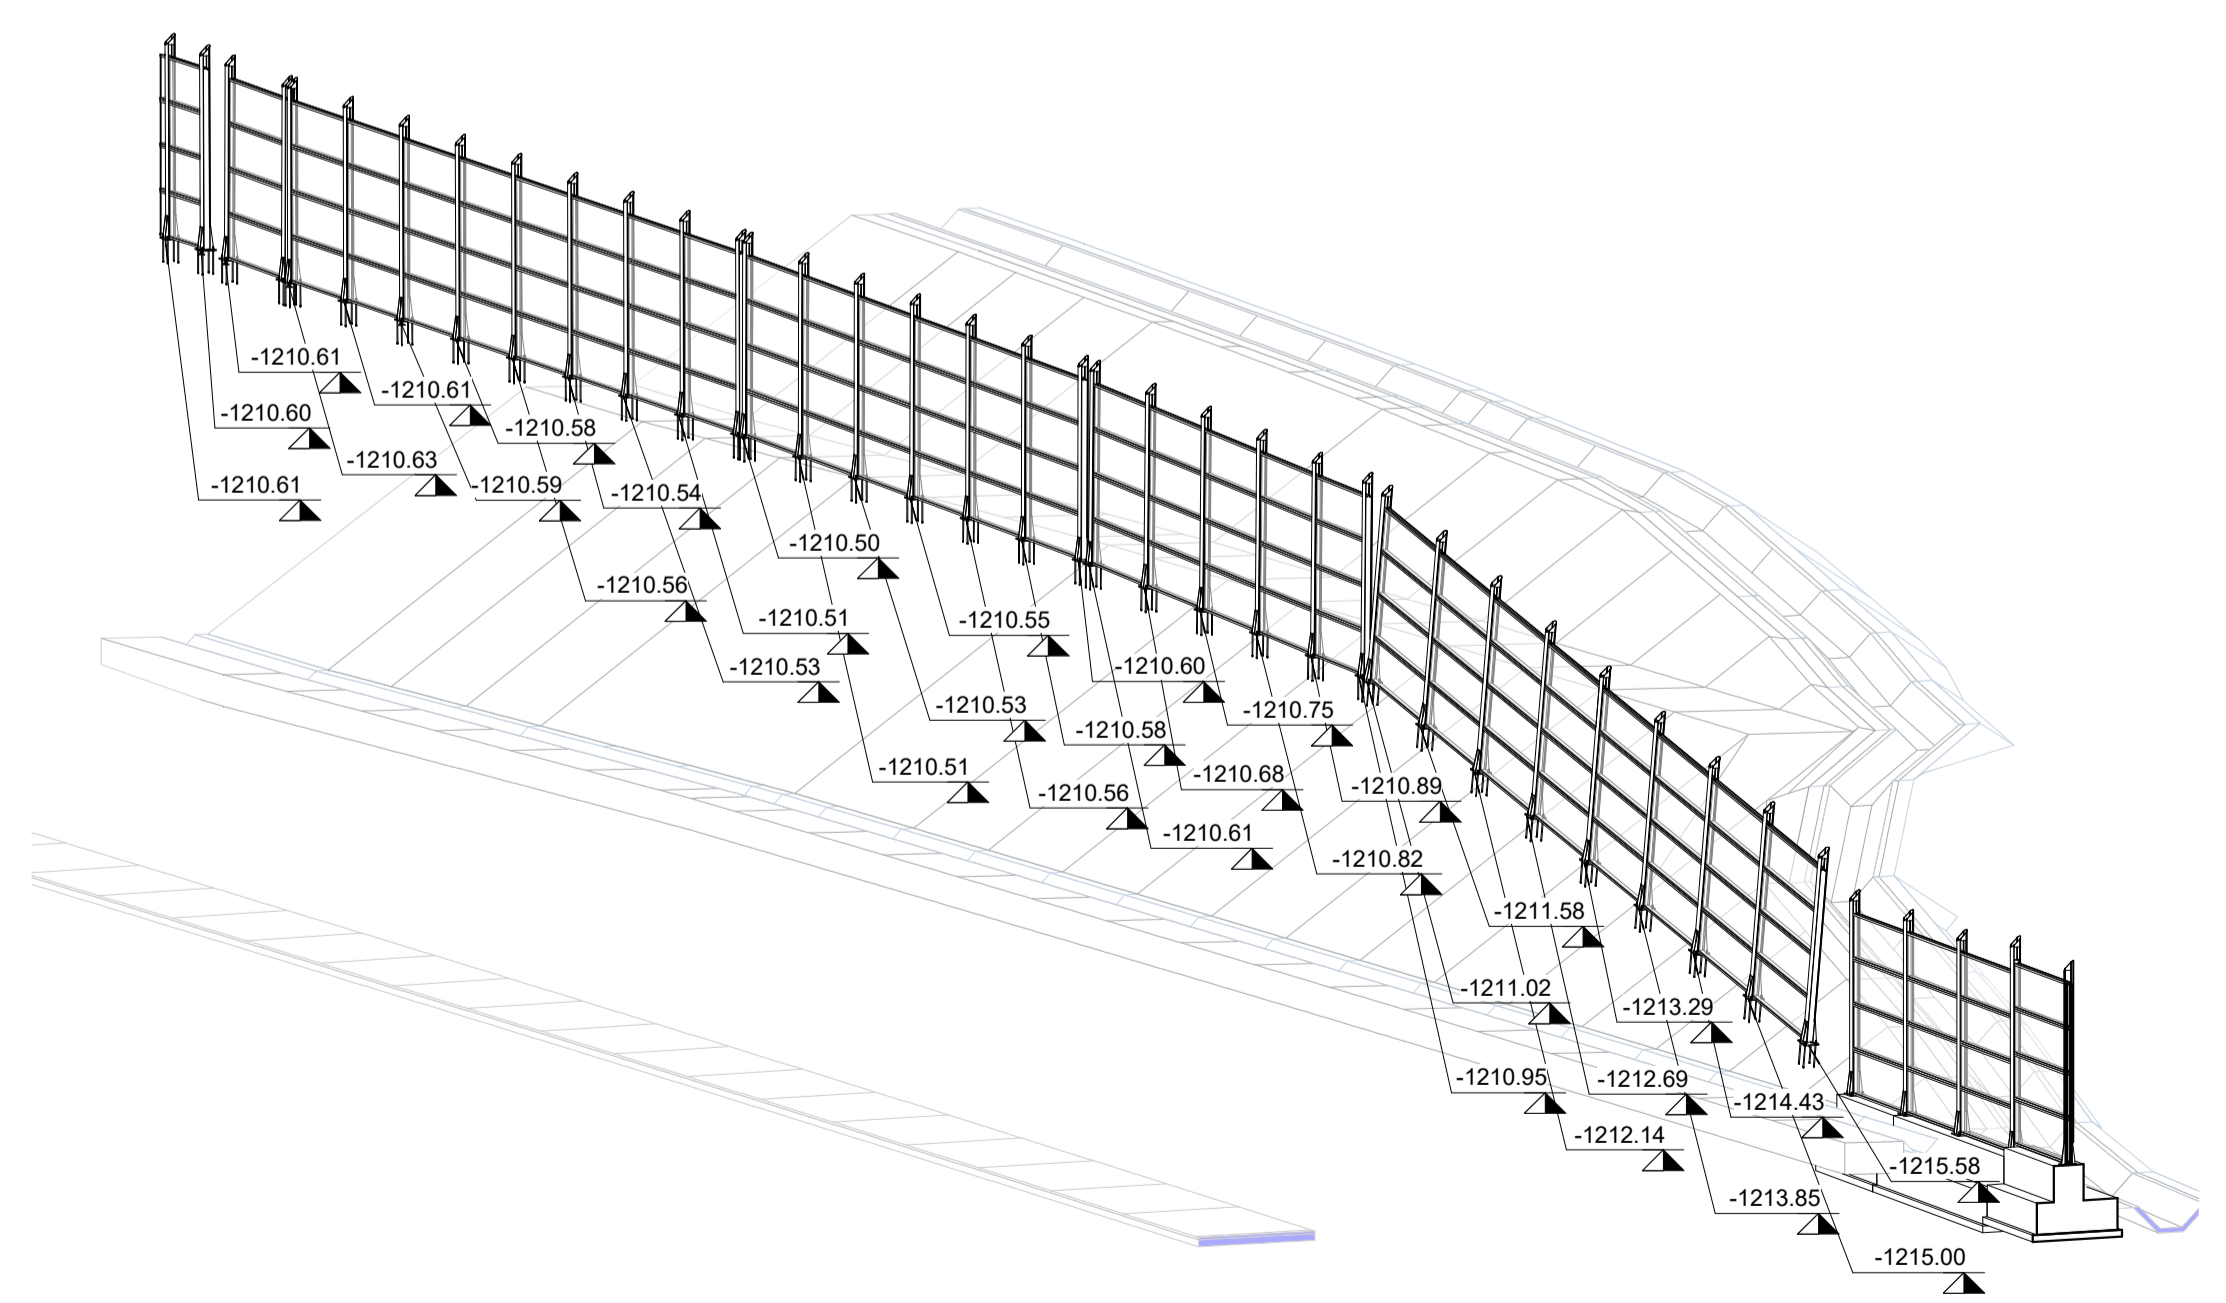

4 Assonometria WBS C.BA.56 pt.3

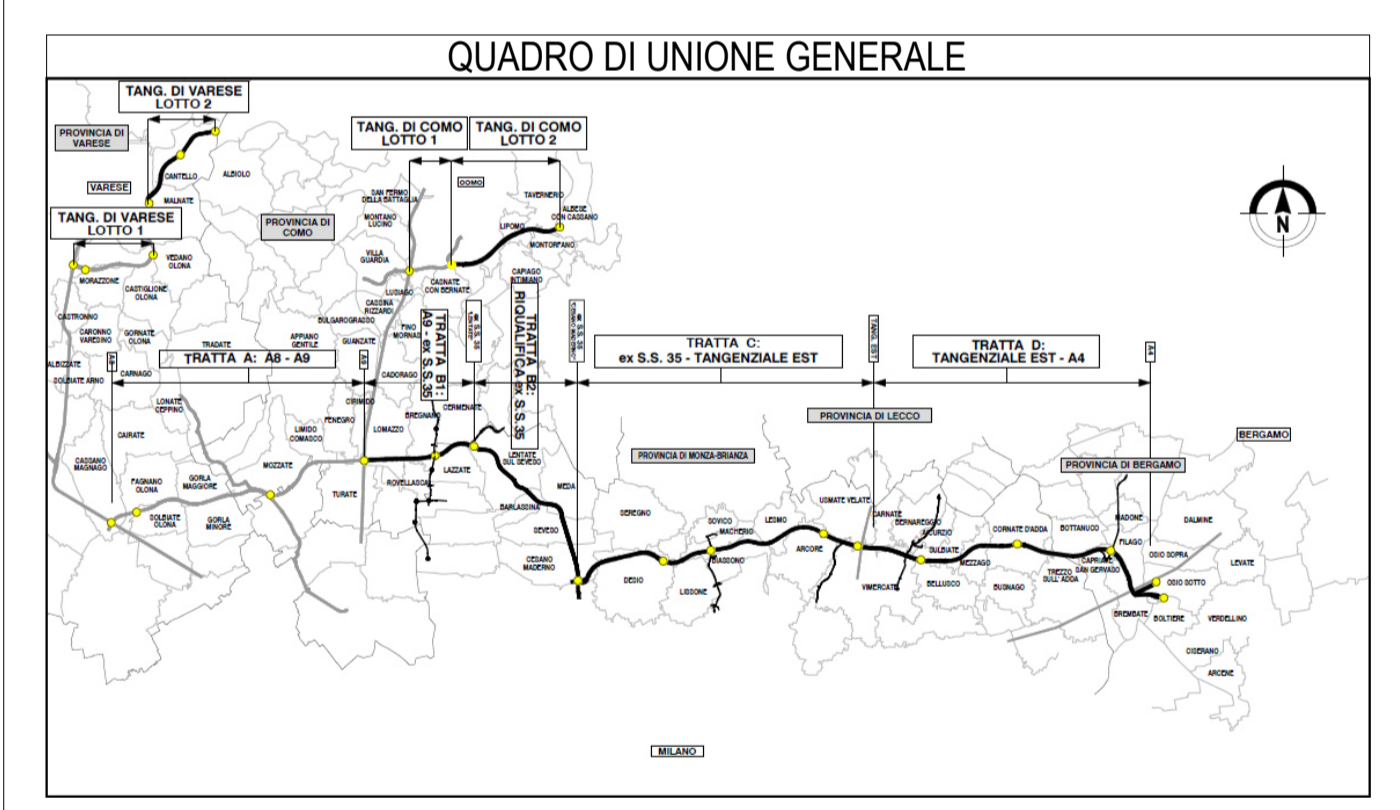

CONCESSIONARI
AUTOSTRADALI
LOMBARDE

Autosole
Pedemontana
Lombarda

**COLLEGAMENTO AUTOSTRADALE
DALMINE-COMO-VARESE-VALICO DEL GAGGIOLO E OPERE AD ESSO CONNESSE**
CODICE C.U.P. F1186000270007

**PROGETTO ESECUTIVO
TRATTA C
WBS C.BA.56 pt3**

IDENTIFICAZIONE ELABORATO		CONTRAENTE GENERALE	
FASE PROGETTUALE	WBS	PEDELOMBARDA NUOVA S.c.p.A.	
AMBITO	TRATTA	DATA	REVISIONE
CATEGORIA	OPERA	15/09/2023	A00
PROGRESSIVA	PROGRESSIVA	PROGETTISTI	
REVISIONE ESTERNA	REVISIONE ESTERNA	Ing. Alberto Rinaldi Ing. Erre Via A. S.r.l.	
CONCEDENTE	CONCESSIONARIO	RESPONSABILE INTEGRAZIONE PRESTAZIONI SPECIALISTICHE	
Autosole Pedemontana Lombarda	Autosole Pedemontana Lombarda	Ing. Carlo Lisori	
PROGETTISTA	PROGETTISTA		
Autosole Pedemontana Lombarda	PROGER Pedemontana Lombarda		

Il presente documento non potrà essere copiato, riprodotto o altrimenti pubblicato in tutto o in parte senza il consenso scritto di Autosole Pedemontana Lombarda S.p.A. Ogni utilizzo non autorizzato sarà perseguito a norma di legge. This document may not be copied, reproduced or published either in part or entirely without the written permission of Autosole Pedemontana Lombarda S.p.A. Unauthorized use will be prosecuted by law.