




1 Stalcio Planimetrico WBS C.BA.57
1 : 1500

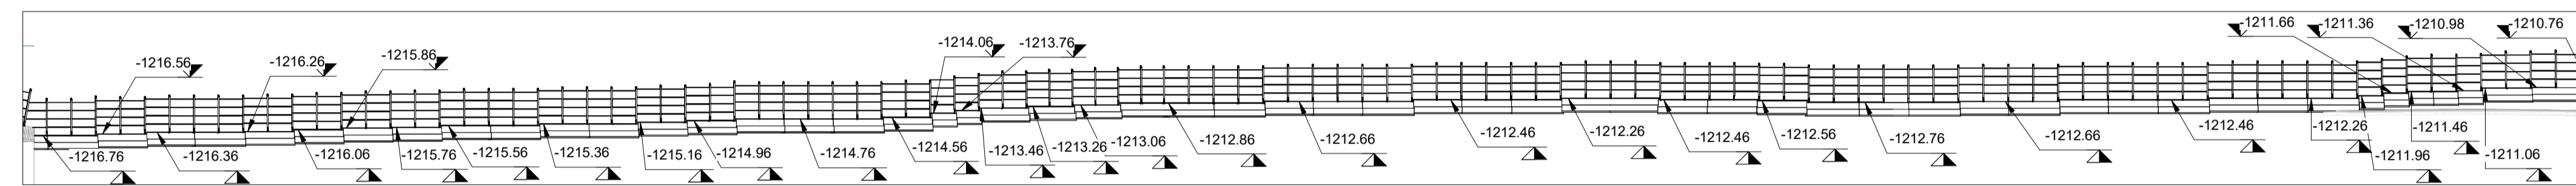


2 Sezione 01 WBS C.BA.57
1 : 500

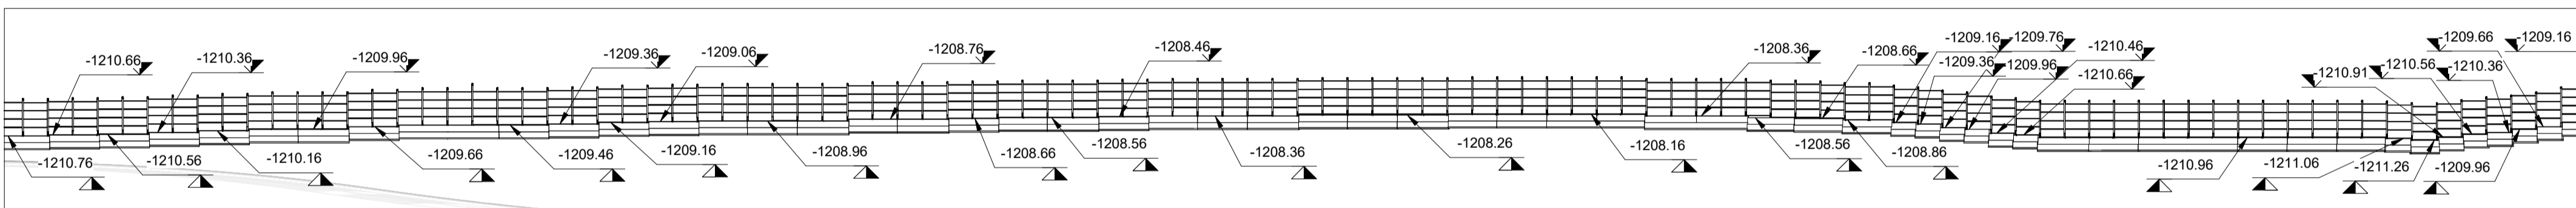



3 Sezione 01 WBS C.BA.57
1 : 500

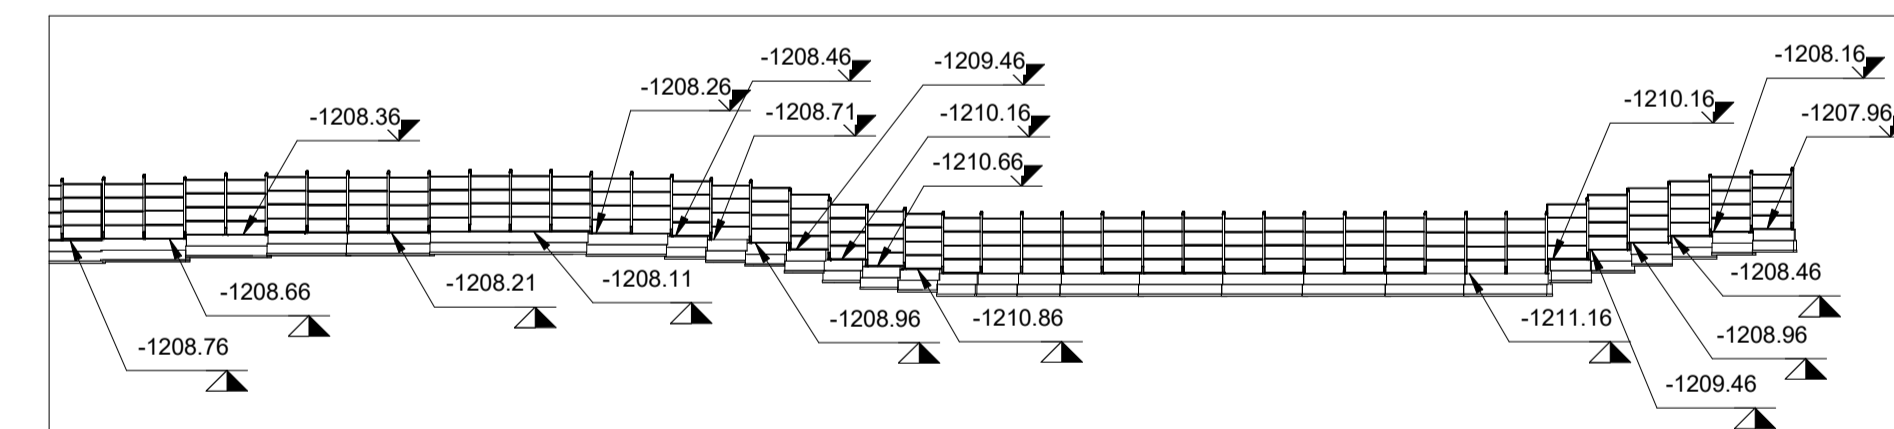

4 Sezione 01 WBS C.BA.57
1 : 500

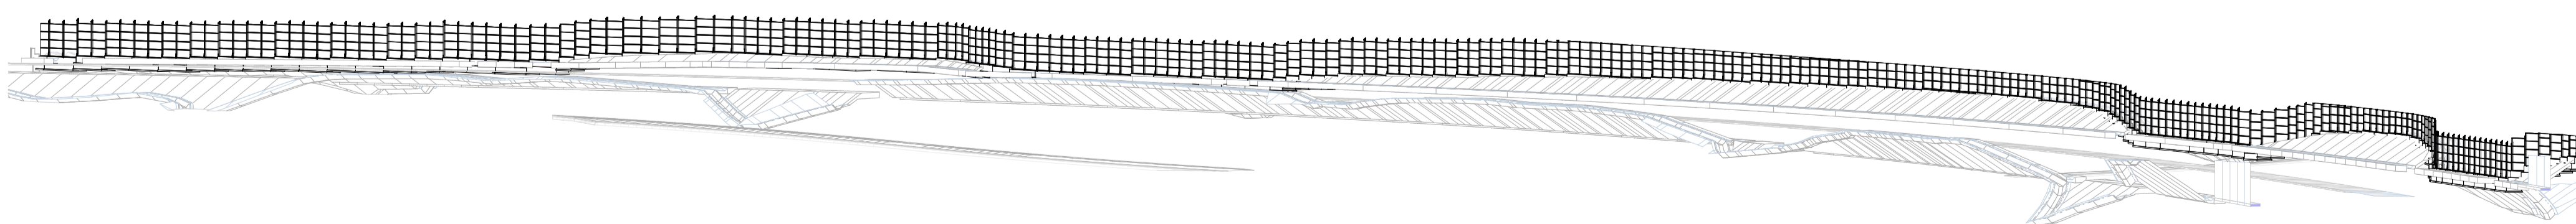

5 Assonometria generale WBS C.BA.57

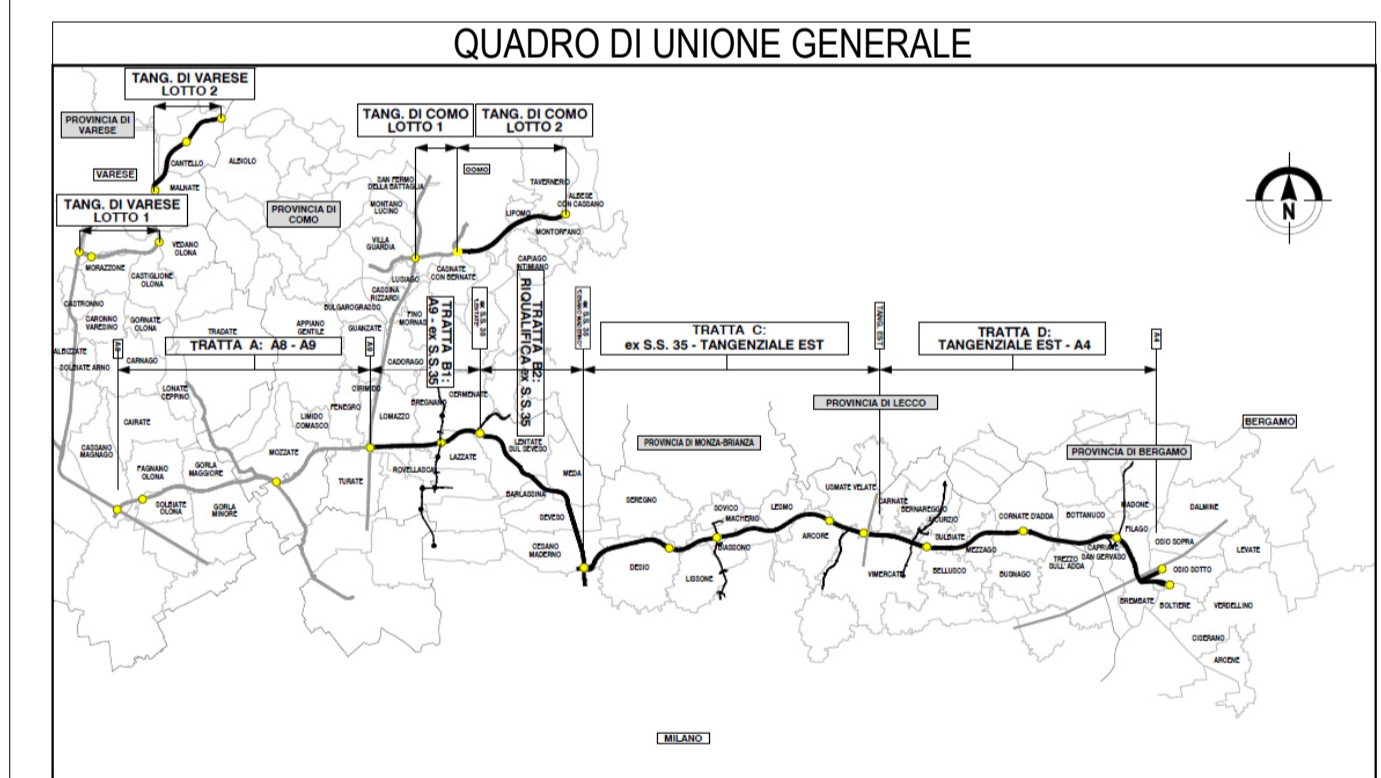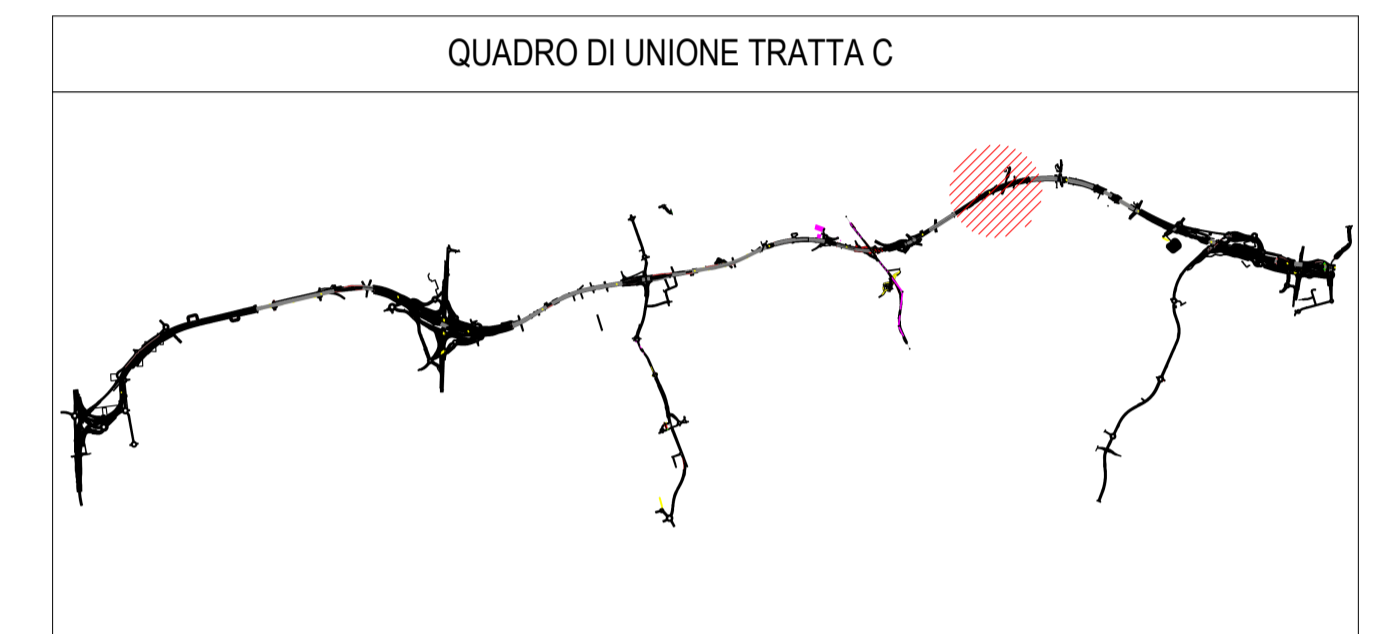

CONCESSIONI AUTOSTRADALI LOMBARDE
Autosstrada Padanoverdiana Lombardia

COLLEGAMENTO AUTOSTRADALE DALMINE-COMO-VARESE-VALICO DEL GAGGILOLO E OPERE AD ESSO CONNESSE
CODICE C.U.P. F1188600270007

PROGETTO ESECUTIVO TRATTA C
WBS C.BA.57

IDENTIFICAZIONE ELABORATO		CONTRAENTE GENERALE	
FASE PROGETTUALE	WBS	PEDELOMBARDA NUOVA S.c.p.A.	
AMBITO	TRATTA	DATA	REVISIONE
CATEGORIA	OPERA	15/09/2023	A00
PROGRESSIVA	PROGRESSIVA	PROGETTISTI	
REVISIONE ESTERNA	A	Ing. Alberto Rinaldi Ing. Carlo Liberti	
CONCEDENTE		RESPONSABILE INTEGRAZIONE PRESTAZIONI SPECIALISTICHE	
CONCESSIONARIO		Ing. Carlo Liberti	
PROGETTISTA		PROGER	

Il presente documento non potrà essere copiato, riprodotto o altrimenti pubblicato in tutto o in parte senza il consenso scritto di Autosstrada Padanoverdiana Lombardia S.p.A. Ogni utilizzo non autorizzato sarà perseguito a norma di legge. This document may not be copied, reproduced or published either in part or entirely without the written permission of Autosstrada Padanoverdiana Lombardia S.p.A. Unauthorized use will be prosecuted by law.