



1 Stalcio Planimetrico WBS C.BA.57 pt.2  
1 : 200

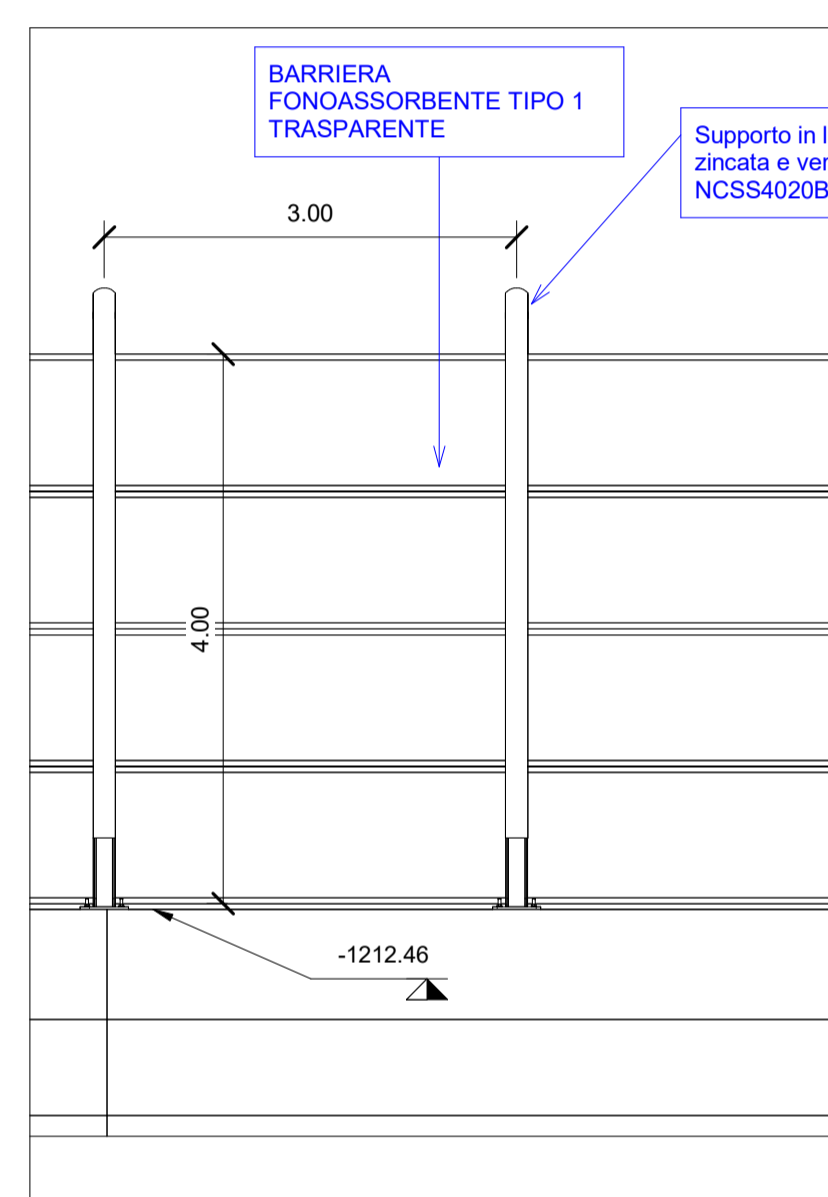





2 Sezione tipologica  
1 : 50

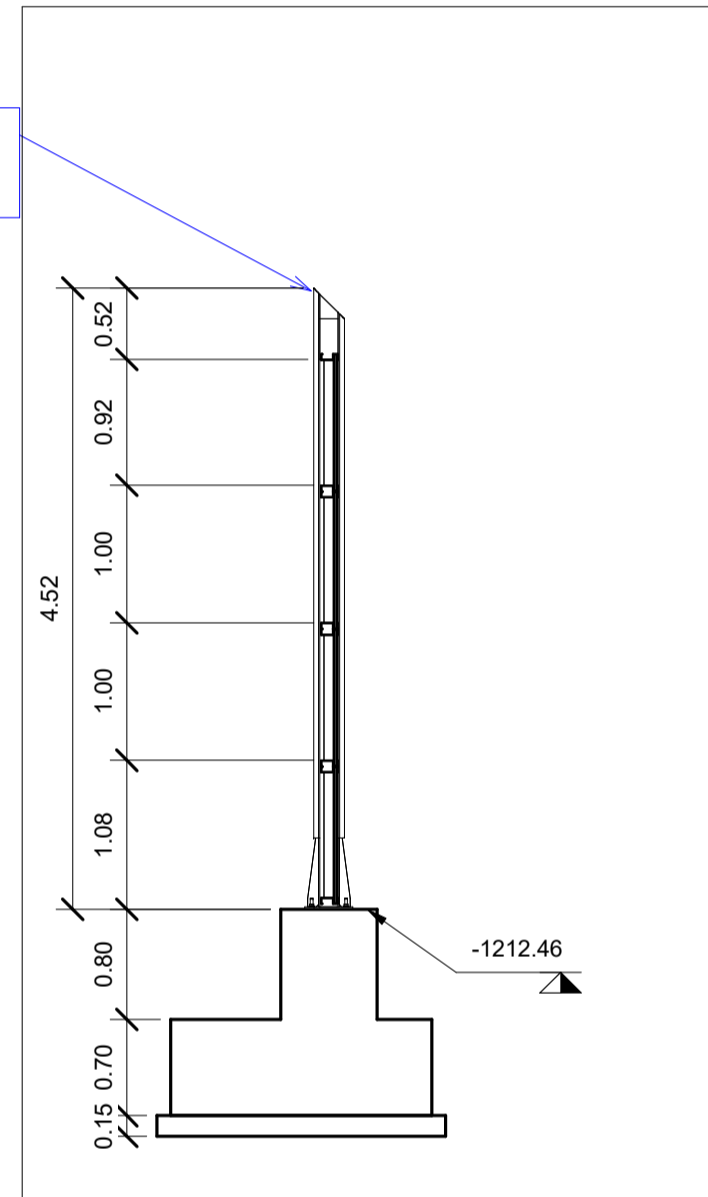

3 Sezione tipologica  
1 : 50

Abaco Coordinate di Tracciamento - Oper...		
P.01	E	N
M.292	158896.102131	241509.150776
M.293	158893.384029	241507.881160
M.294	158890.665927	241506.611545
M.295	158887.947826	241505.341930
M.296	158885.229724	241504.072314
M.297	158882.511622	241502.802699
M.298	158879.793521	241501.533084
M.299	158877.075419	241500.263468
M.300	158874.357317	241498.993853
M.301	158871.639215	241497.724238
M.302	158868.921114	241496.454622
M.303	158866.203012	241495.185007
M.304	158863.484910	241493.915392
M.305	158860.777318	241492.623573
M.306	158858.088234	241491.293601
M.307	158855.399150	241489.963628
M.308	158852.710066	241488.633656
M.309	158849.838322	241487.765859
M.310	158846.966566	241486.898093
M.311	158844.032127	241486.274342

Abaco Coordinate di Tracciamento - Oper...		
P.01	E	N
M.312	158841.097684	241485.650607
M.313	158838.163242	241485.026872
M.314	158835.228799	241484.403137
M.315	158832.294356	241483.779402
M.316	158829.359913	241483.155667
M.317	158826.501008	241482.246462
M.318	158823.642107	241481.337238
M.319	158820.993005	241479.929318
M.320	158818.343917	241478.521364
M.321	158815.694829	241477.113411
M.322	158813.045741	241475.705457
M.323	158810.396653	241474.297504
M.324	158807.747566	241472.889550
M.325	158805.098478	241471.481597
M.326	158802.449390	241470.073643
M.327	158799.800302	241468.665690
M.328	158797.151214	241467.257736
M.329	158794.502126	241465.849783
M.330	158791.853038	241464.441829
M.331	158789.203950	241463.033876

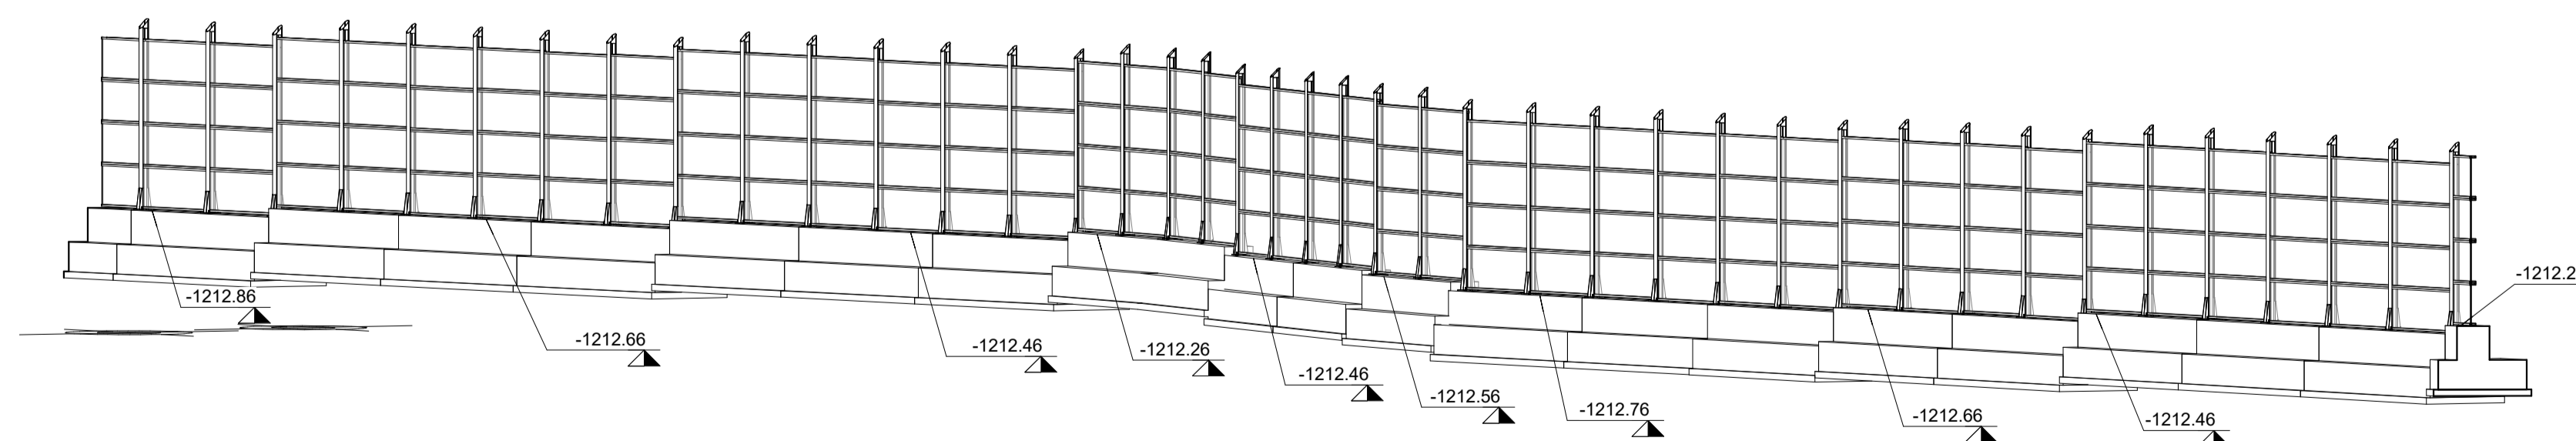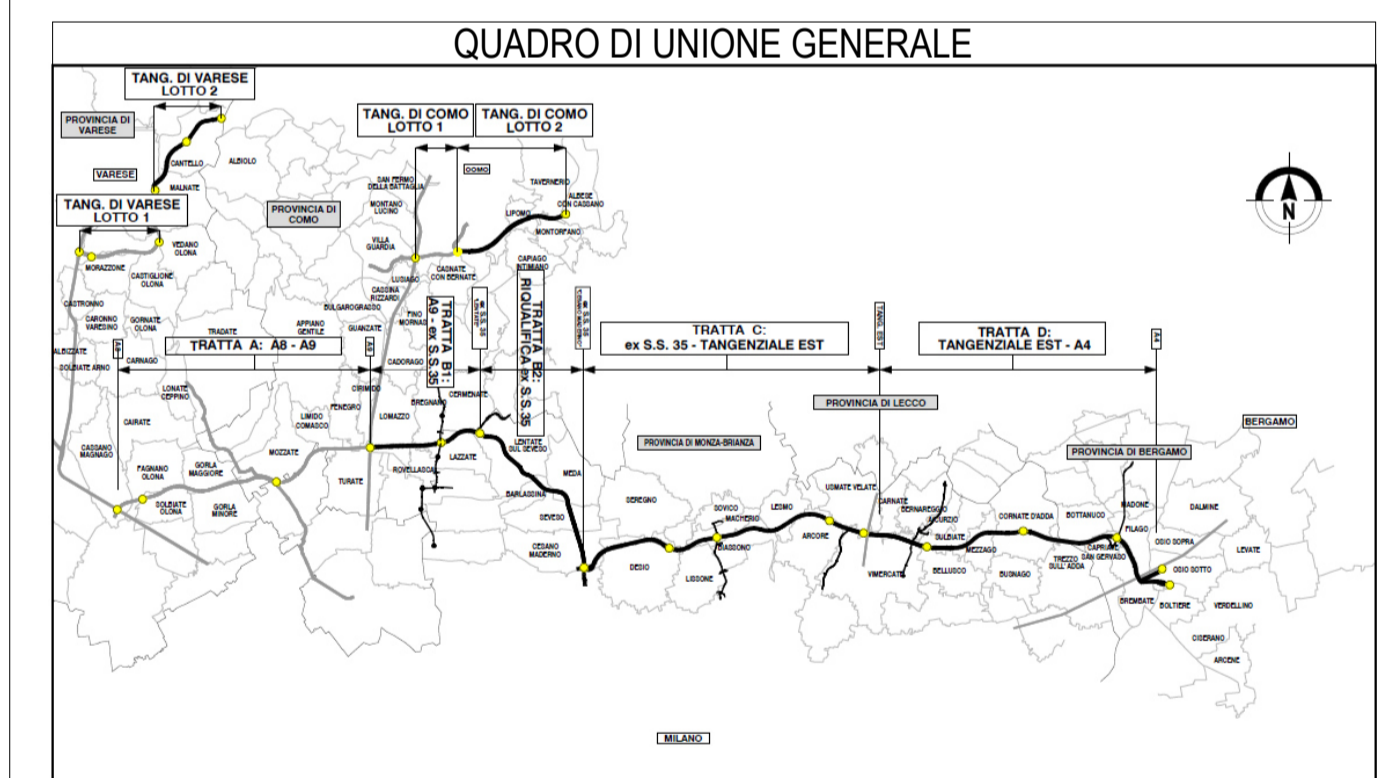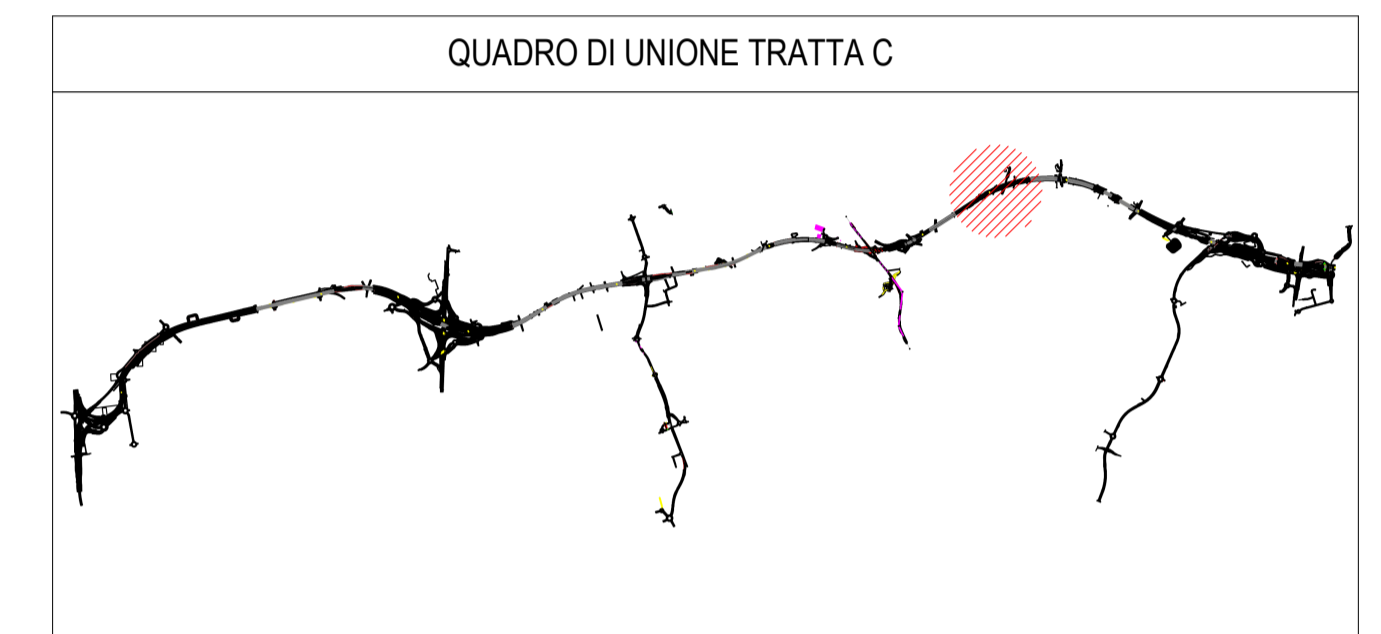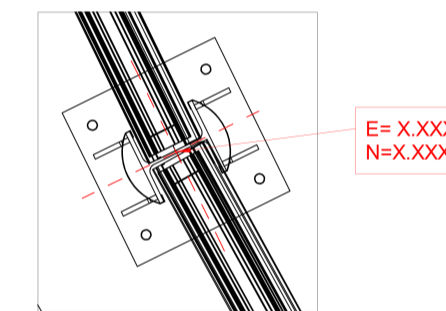

4 Assonometria WBS C.BA.57 pt.2

CONCESSIONARI  
AUTOSTRADALI  
LOMBARDE

Autosole  
Pedemontana  
Lombarda

**COLLEGAMENTO AUTOSTRADALE  
DALMINE-COMO-VARESE-VALICO DEL GAGGIOLO E OPERE AD ESSO CONNESSE**  
CODICE C.U.P. F1188600270007

**PROGETTO ESECUTIVO  
TRATTA C  
WBS C.BA.57 pt2**

IDENTIFICAZIONE ELABORATO		CONTRAENTE GENERALE	
FASE PROGETTUALE	WBS	<b>PEDELOMBARDA NUOVA S.c.p.A.</b>	
AMBITO	TRATTA	DATA	REVISIONE
CATEGORIA	OPERA	15/09/2023	A00
PROGRESSIVA	PROGRESSIVA	ELABORAZIONE PROGETTUALE	
REVISIONE ESTERNA	REVISIONE ESTERNA	PROGETTISTI	
		Ing. Alberto Rinaldi Ing. Carlo Liberti	
		RESPONSABILE INGEGNERIA PRESTAZIONI SPECIALISTICHE Ing. Carlo Liberti	
CONCEDENTE	CONCESSIONARIO	PROGETTISTA	
CONCESSIONARI AUTOSTRADALI LOMBARDE	Autosole Pedemontana Lombarda	PROGER P&G S&P	