
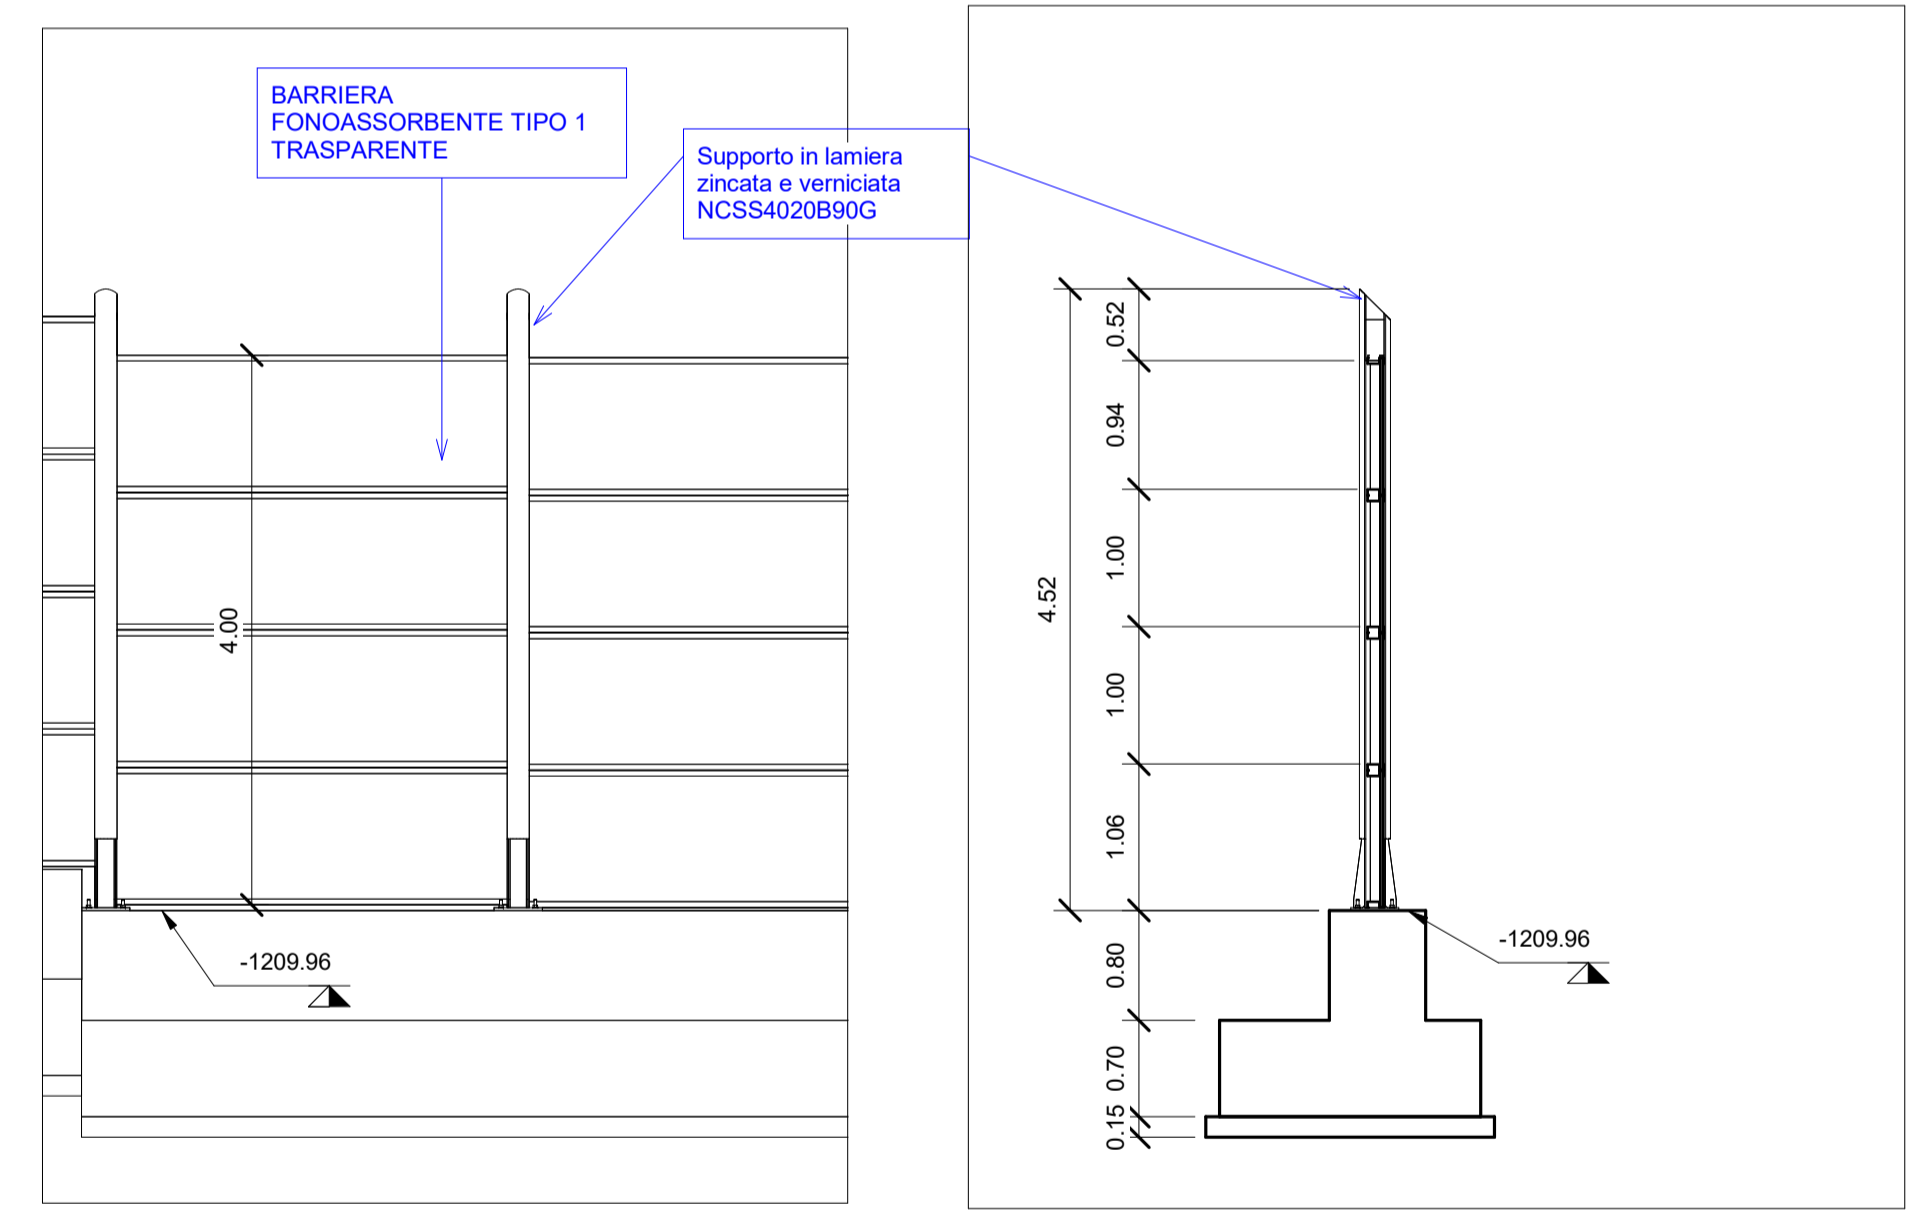


1 Stalcio Planimetrico WBS C.BA.57 pt.3
1 : 200

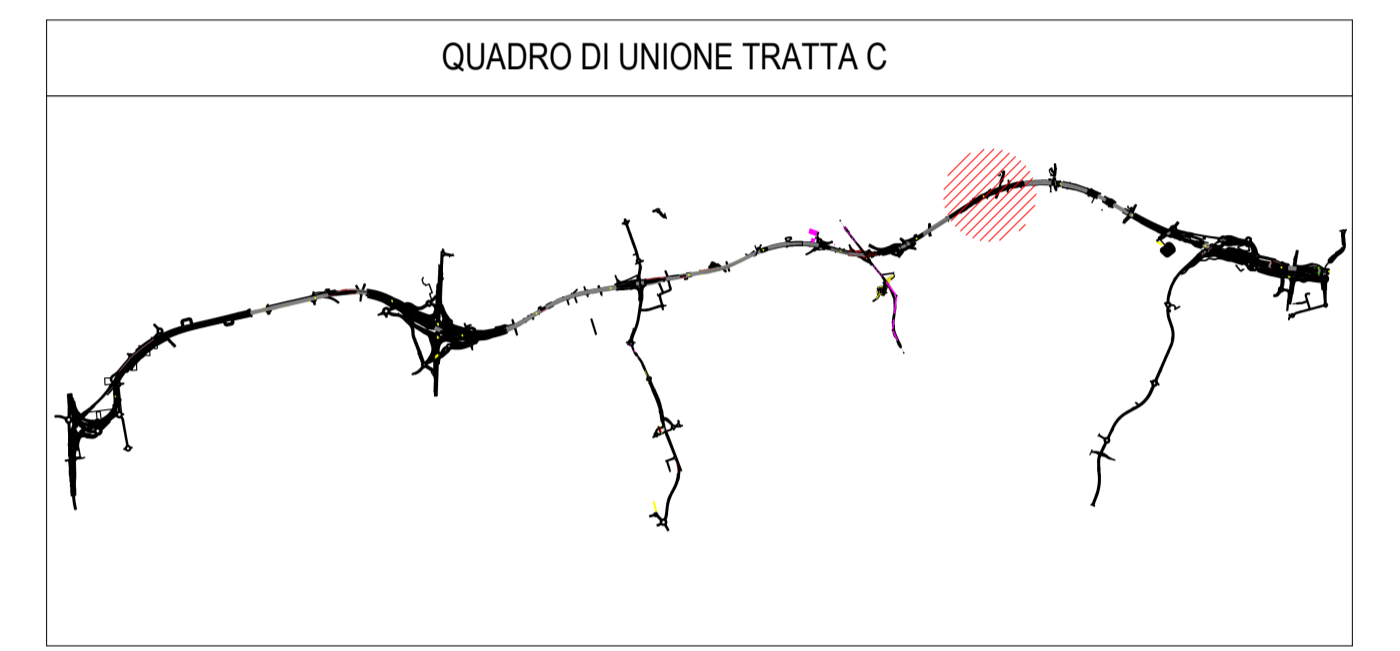

2 Sezione tipologica
1 : 50

3 Sezione tipologica
1 : 50

Abaco Coordinate di Tracciamento - Oper...




P.01	E	N
M.137	158922.934742	241522.543508
M.138	158925.559797	241523.995779
M.139	158928.233652	241525.356110
M.140	158930.907507	241526.716440
M.141	158933.635871	241527.963848
M.142	158936.366844	241529.206083
M.143	158939.093483	241530.457260
M.144	158941.820164	241531.708344
M.145	158944.547117	241532.959553
M.146	158947.273798	241534.210638
M.147	158950.007082	241535.447124
M.148	158952.740687	241536.683006
M.149	158955.494596	241537.873005
M.150	158958.247998	241539.064130
M.151	158961.001400	241540.255255
M.152	158963.754802	241541.446380

Abaco Coordinate di Tracciamento - Oper...

P.01	E	N
M.153	158966.508203	241542.637505
M.154	158969.261605	241543.828631
M.155	158972.016211	241545.016969
M.156	158974.770816	241546.205307
M.157	158977.525422	241547.393646
M.158	158980.280027	241548.581984
M.159	158983.044335	241549.747576
M.160	158985.813784	241550.900619
M.161	158988.611440	241551.983724
M.162	158991.409099	241553.066825
M.163	158994.206755	241554.149931
M.164	158997.004411	241555.233037
M.165	158999.802068	241556.316143
M.166	159002.599724	241557.399249
M.167	159005.397381	241558.482354

Abaco Coordinate di Tracciamento - Oper...

P.01	E	N
M.283	158920.295055	241521.118008
M.284	158917.655368	241519.692508
M.285	158915.015681	241518.267007
M.286	158912.375993	241516.841507
M.287	158909.675399	241515.535024
M.288	158906.974498	241514.229218
M.289	158904.256436	241512.959622
M.290	158901.538334	241511.690006
M.291	158898.820232	241510.420391

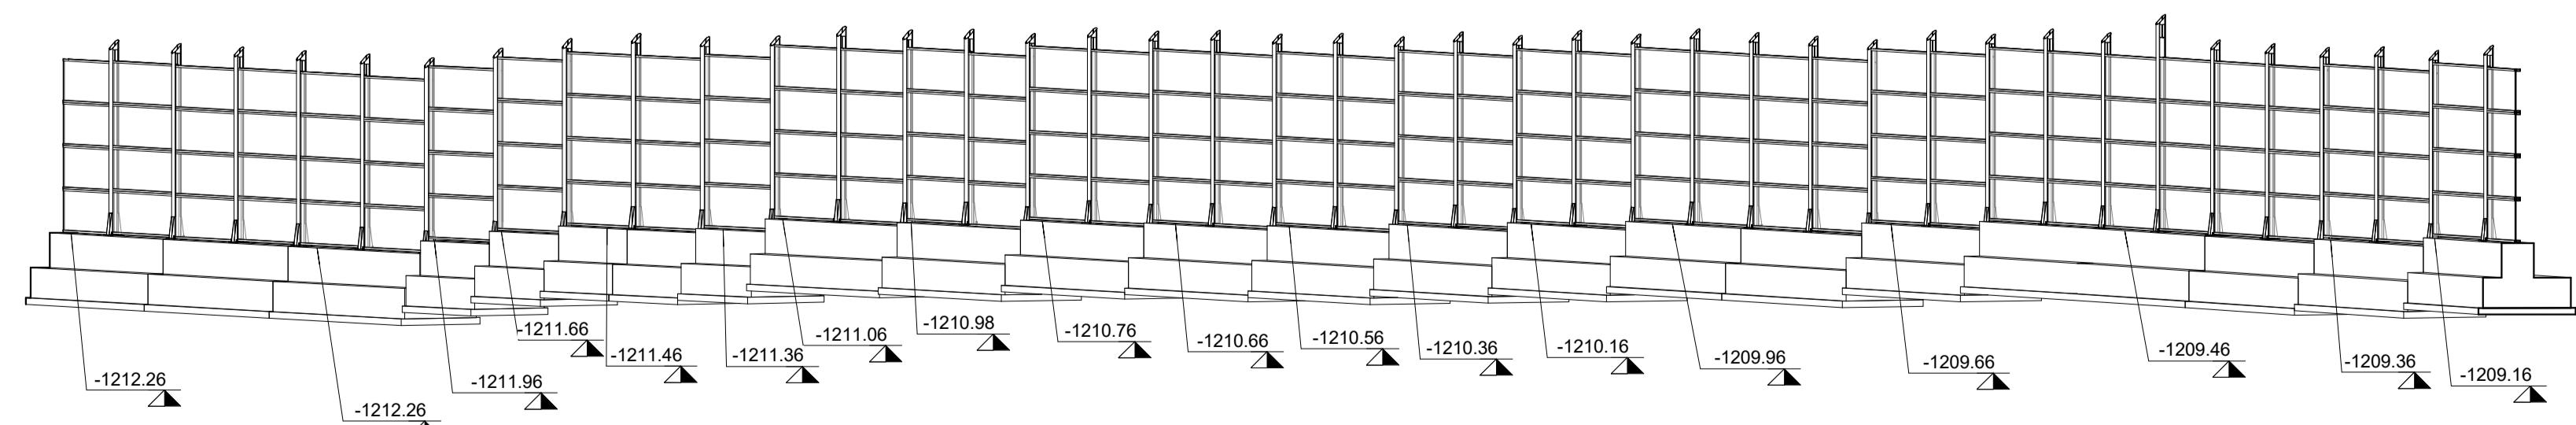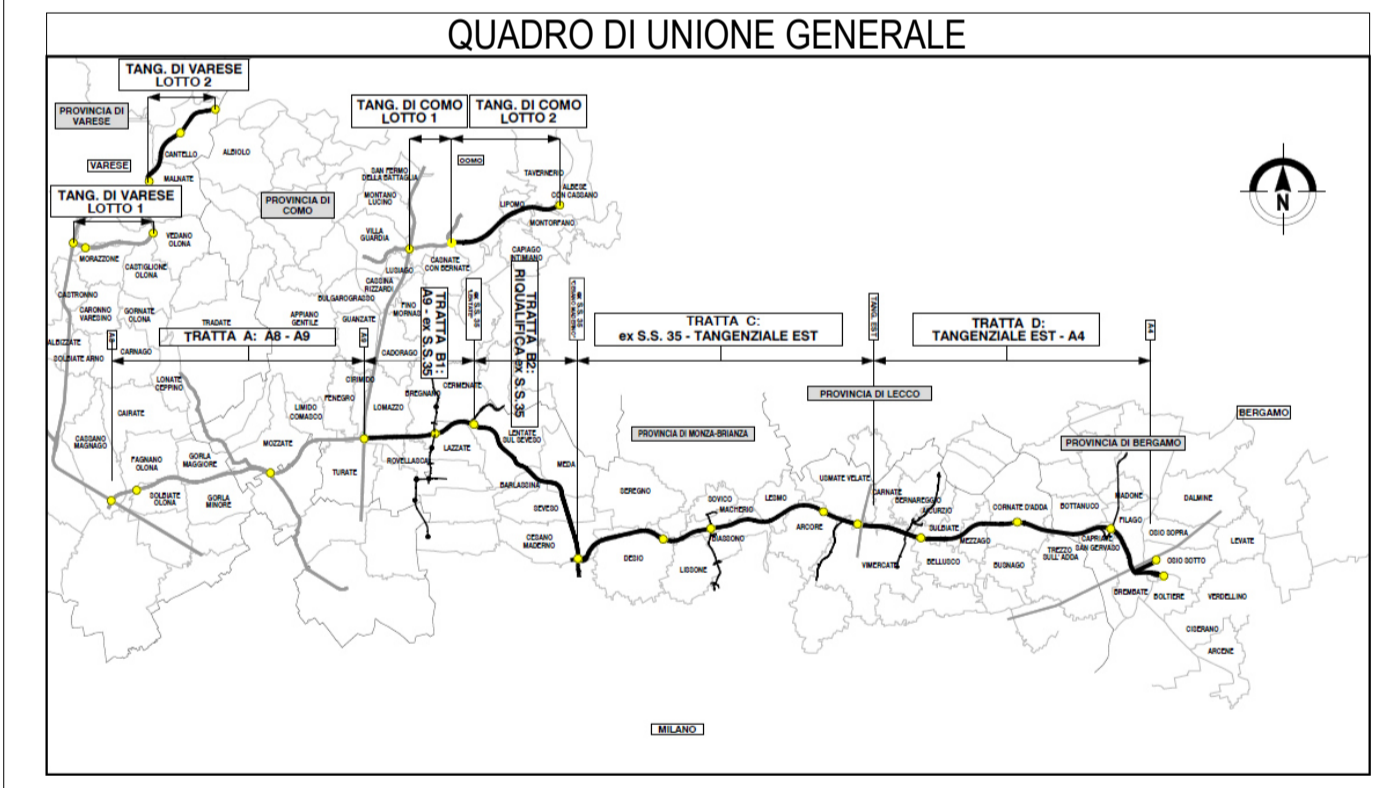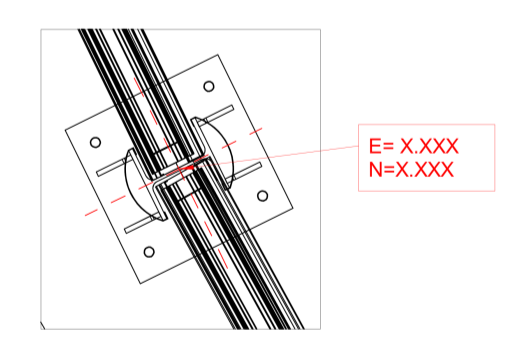

4 Assonometria WBS C.BA.57 pt.3

CONCESSIONARI
Autosole
Autosole
Autosole

**COLLEGAMENTO AUTOSTRADALE
DALMINE-COMO-VARESE-VALICO DEL GAGGIOLO E OPERE AD ESSO CONNESSE**
CODICE C.U.P. F1188600270007

**PROGETTO ESECUTIVO
TRATTA C
WBS C.BA.57 pt3**

FASE PROGETTUALE	AMBITO	TRATTA	CATEGORIA	OPERA	PARTE DI OPERA	TIPO ELABORATO	PROGRESSIVA	REVISIONE ESTERNA
IE	AMB	CC						A

DATA: 15/09/2023
SCALA: As indicated

CONTRAENTE GENERALE: PEDELOMBARDA NUOVA S.c.p.A.

REVISIONE: 15/09/2023 A00

PROGETTISTI: Ing. Alberto Rinaldi, Erre Via A. S.r.l., Ing. Carlo Lisorti

RESPONSABILE INTEGRAZIONE PRESTAZIONI SPECIALISTICHE: Ing. Carlo Lisorti

CONCESSIONARIO: Autosole

PROGETTISTA: PROGER

Il presente documento non potrà essere copiato, riprodotto o altrimenti pubblicato in tutto o in parte senza il consenso scritto di Autosole Pedemontana Lombarda S.p.A. Ogni utilizzo non autorizzato sarà perseguito a norma di legge. This document may not be copied, reproduced or published either in part or entirely without the written permission of Autosole Pedemontana Lombarda S.p.A. Unauthorized use will be prosecuted by law.