


1 Stalcio Planimetrico WBS C.BA.57 pt.5
1 : 200

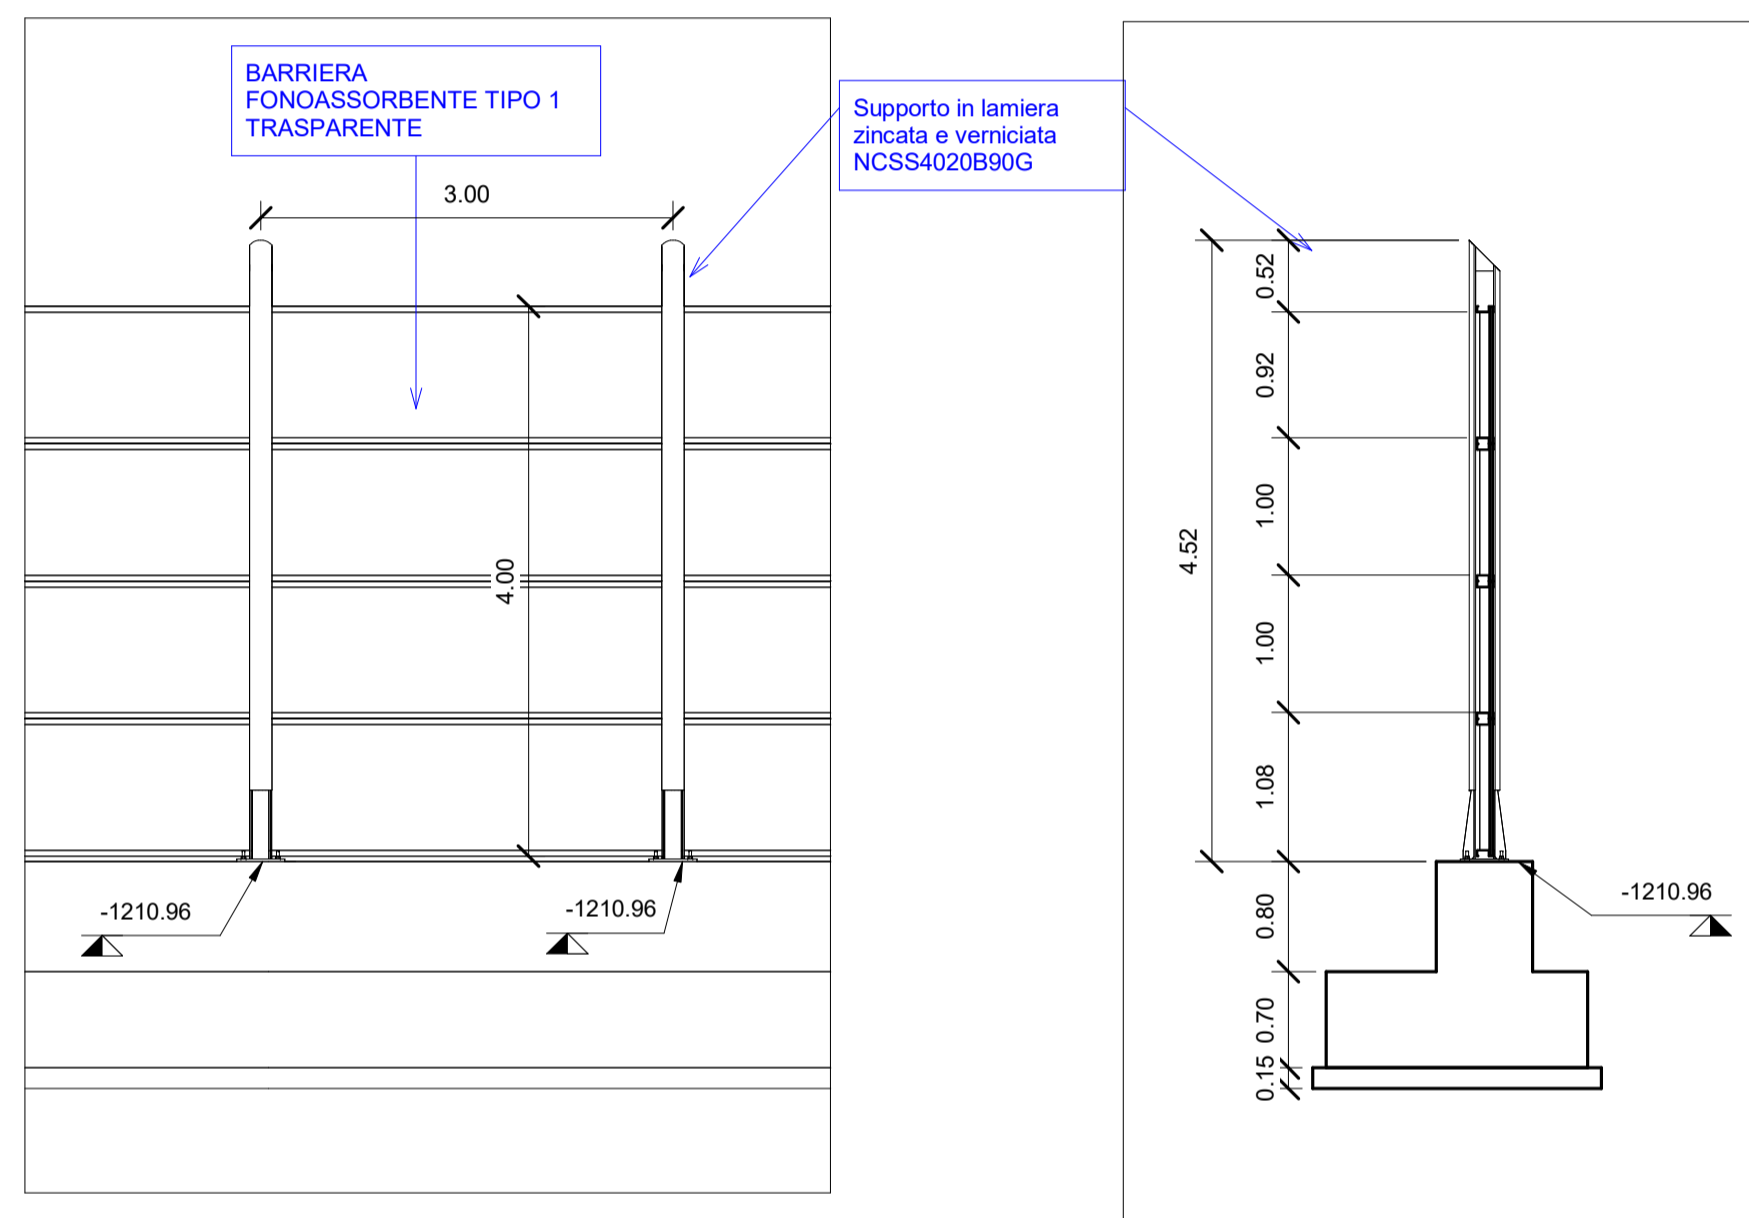

2 Sezione tipologica
1 : 50

3 Sezione tipologica
1 : 50

Abaco Coordinate di Tracciamento - Oper...



P.01	E	N
M.209	159124.906645	241598.202697
M.210	159127.805839	241598.973847
M.211	159130.714077	241599.710158
M.212	159133.622696	241600.444884
M.213	159136.555096	241601.078154
M.214	159139.487496	241601.711424
M.215	159142.419896	241602.344695
M.216	159145.324221	241602.988166
M.217	159148.283474	241603.481388
M.218	159151.242136	241603.977694
M.219	159154.219767	241604.343850
M.220	159157.200223	241604.737975

Abaco Coordinate di Tracciamento - Oper...



P.01	E	N
M.221	159210.000860	241615.815485
M.222	159212.729408	241617.062223
M.223	159215.456588	241618.319575
M.224	159218.066833	241619.798299
M.225	159220.677349	241621.276377
M.226	159223.559268	241622.109771
M.227	159226.441186	241622.943166
M.228	159229.323104	241623.776560
M.229	159232.205249	241624.609157
M.230	159235.087178	241625.408746
M.231	159237.985900	241626.216716
M.232	159240.924780	241626.819195

Abaco Coordinate di Tracciamento - Oper...

P.01	E	N
M.266	159207.086598	241615.107400
M.267	159204.169120	241614.408599
M.268	159201.251642	241613.709799
M.269	159198.334164	241613.010998
M.270	159195.416686	241612.312197
M.271	159192.499208	241611.613397
M.272	159189.581730	241610.914596
M.273	159186.664252	241610.215795
M.274	159183.746775	241609.516995
M.275	159180.829297	241608.818194
M.276	159177.911819	241608.119393
M.277	159174.994341	241607.420593
M.278	159172.041658	241606.889864
M.279	159169.088986	241606.359082
M.280	159166.116561	241605.953254
M.281	159163.144143	241605.547386
M.282	159160.171724	241605.141519

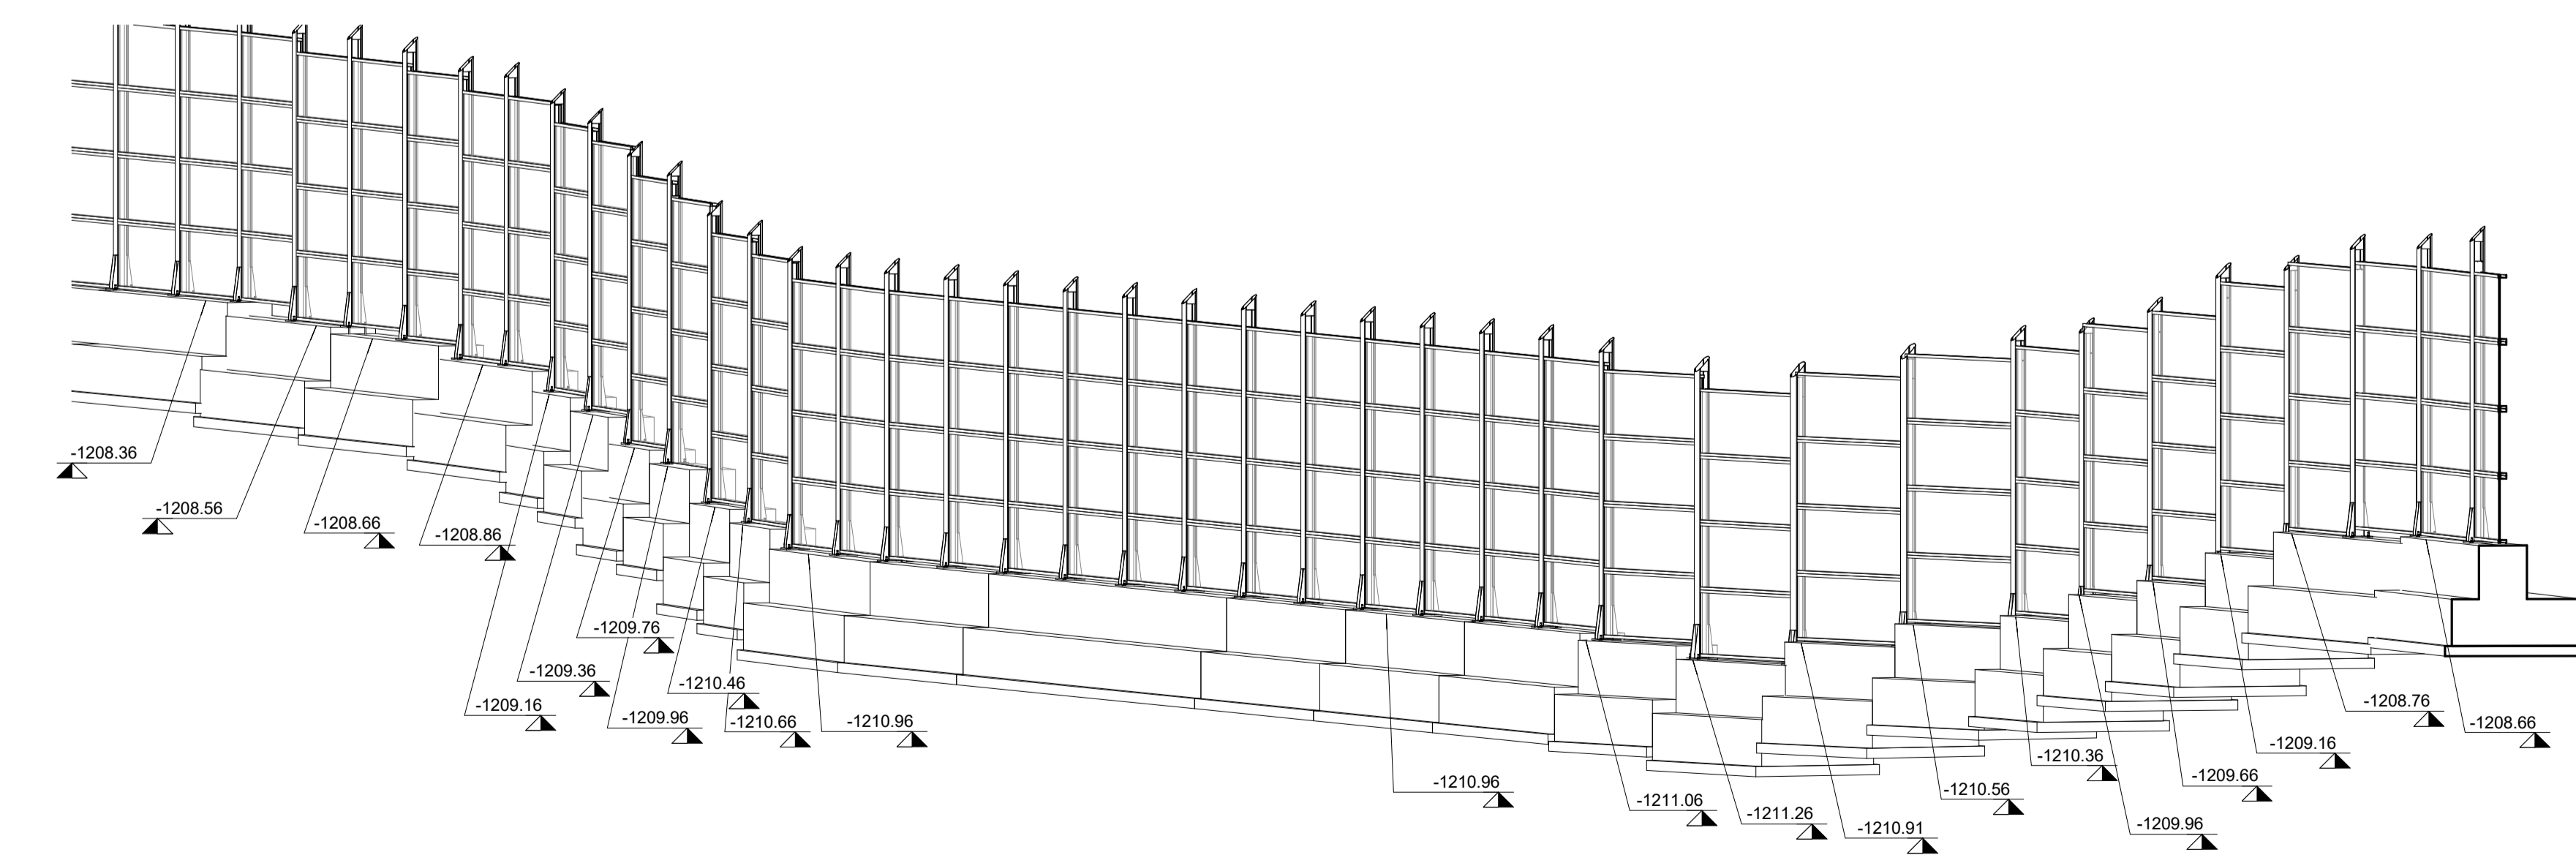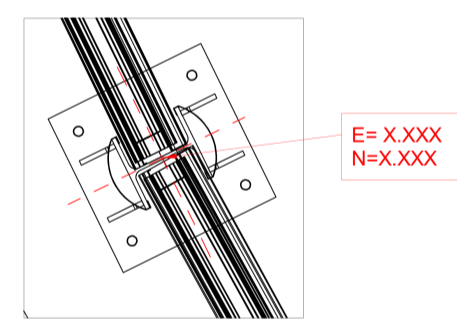

4 Assonometria WBS C.BA.57 pt.5

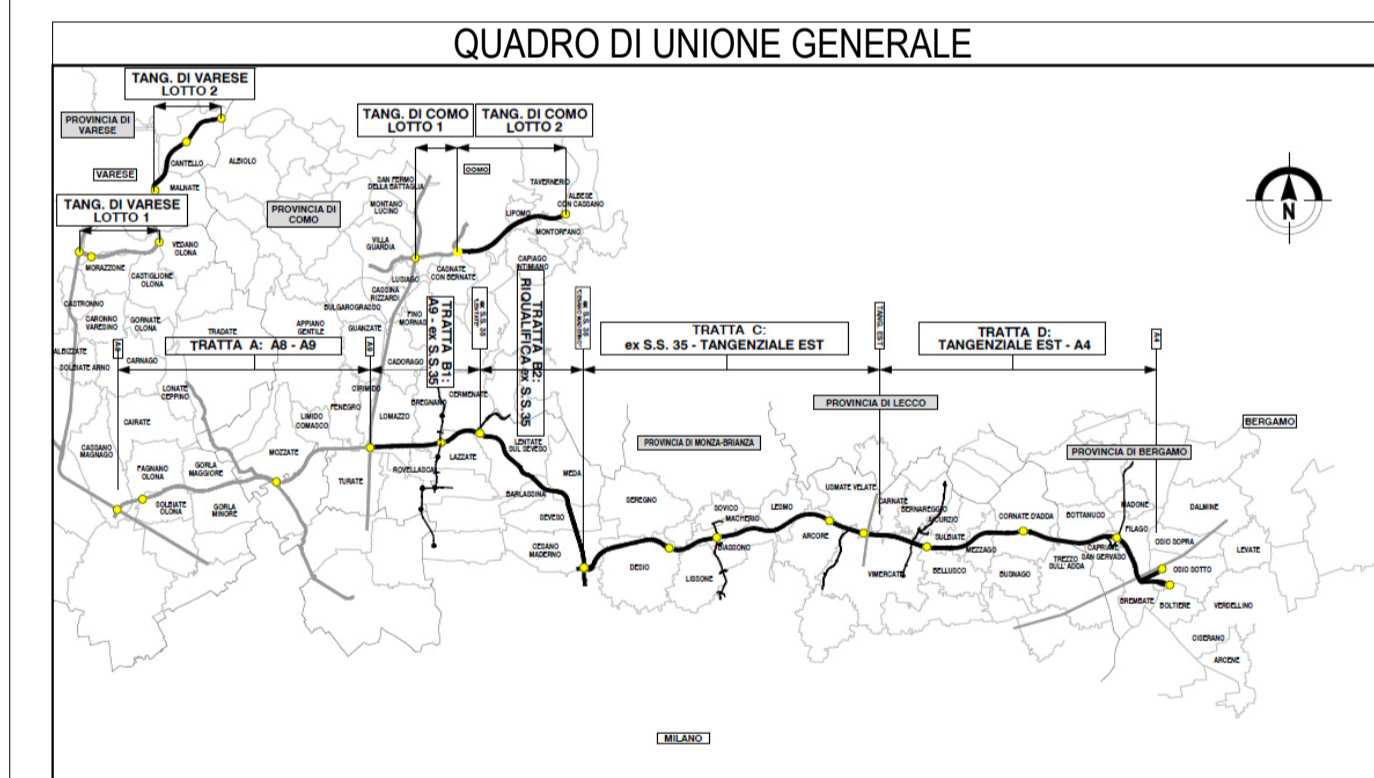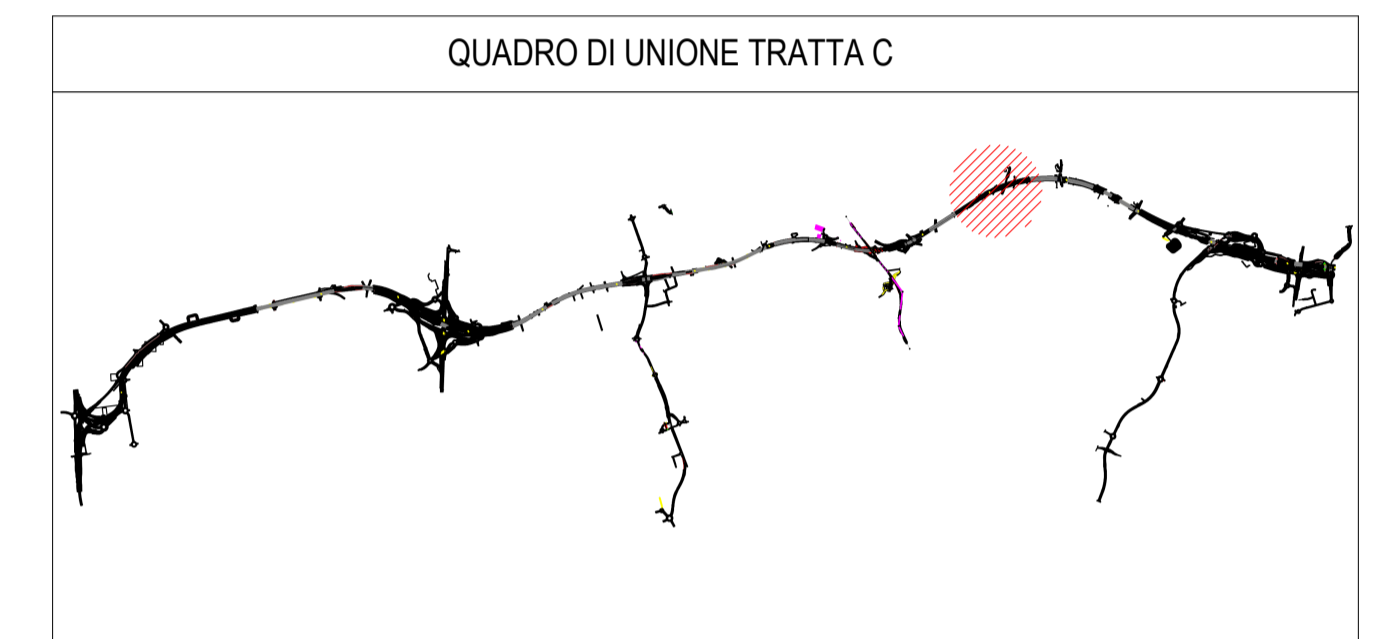

CONCESSIONARI
AUTOSTRADALI
LOMBARDE

Autosole
Pedemontana
Lombarda

**COLLEGAMENTO AUTOSTRADALE
DALMINE-COMO-VARESE-VALICO DEL GAGGIOLO E OPERE AD ESSO CONNESSE**
CODICE C.U.P. F1180600270007

**PROGETTO ESECUTIVO
TRATTA C
WBS C.BA.57 pt5**

IDENTIFICAZIONE ELABORATO FAS: PROGETTUALE AMBITO: TRATTA CATEGORIA: OPERA	CONTRAENTE GENERALE PEDELOMBARDA NUOVA S.c.p.A.
FASE PROGETTUALE REVISIONE: A	ELABORAZIONE PROGETTUALE DATA: 15/09/2023 REVISIONE: A00 PROGETTISTI: Ing. Alberto Rinaldi PRESTAZIONI SPECIALISTICHE: Ing. Carlo Lisori
CONCEDENTE CONCESSIONARI: Autosole, Pedemontana, Lombarda	PROGETTISTA PROGER, P&C, S.p.A.

Il presente documento non potrà essere copiato, riprodotto o altrimenti pubblicato in tutto o in parte senza il consenso scritto di Autosole Pedemontana Lombarda S.p.A. Ogni utilizzo non autorizzato sarà perseguito a norma di legge. This document may not be copied, reproduced or published either in part or entirely without the written permission of Autosole Pedemontana Lombarda S.p.A. Unauthorized use will be prosecuted by law.