




1 Stalcio Planimetrico WBS C.BA.60
1 : 1000

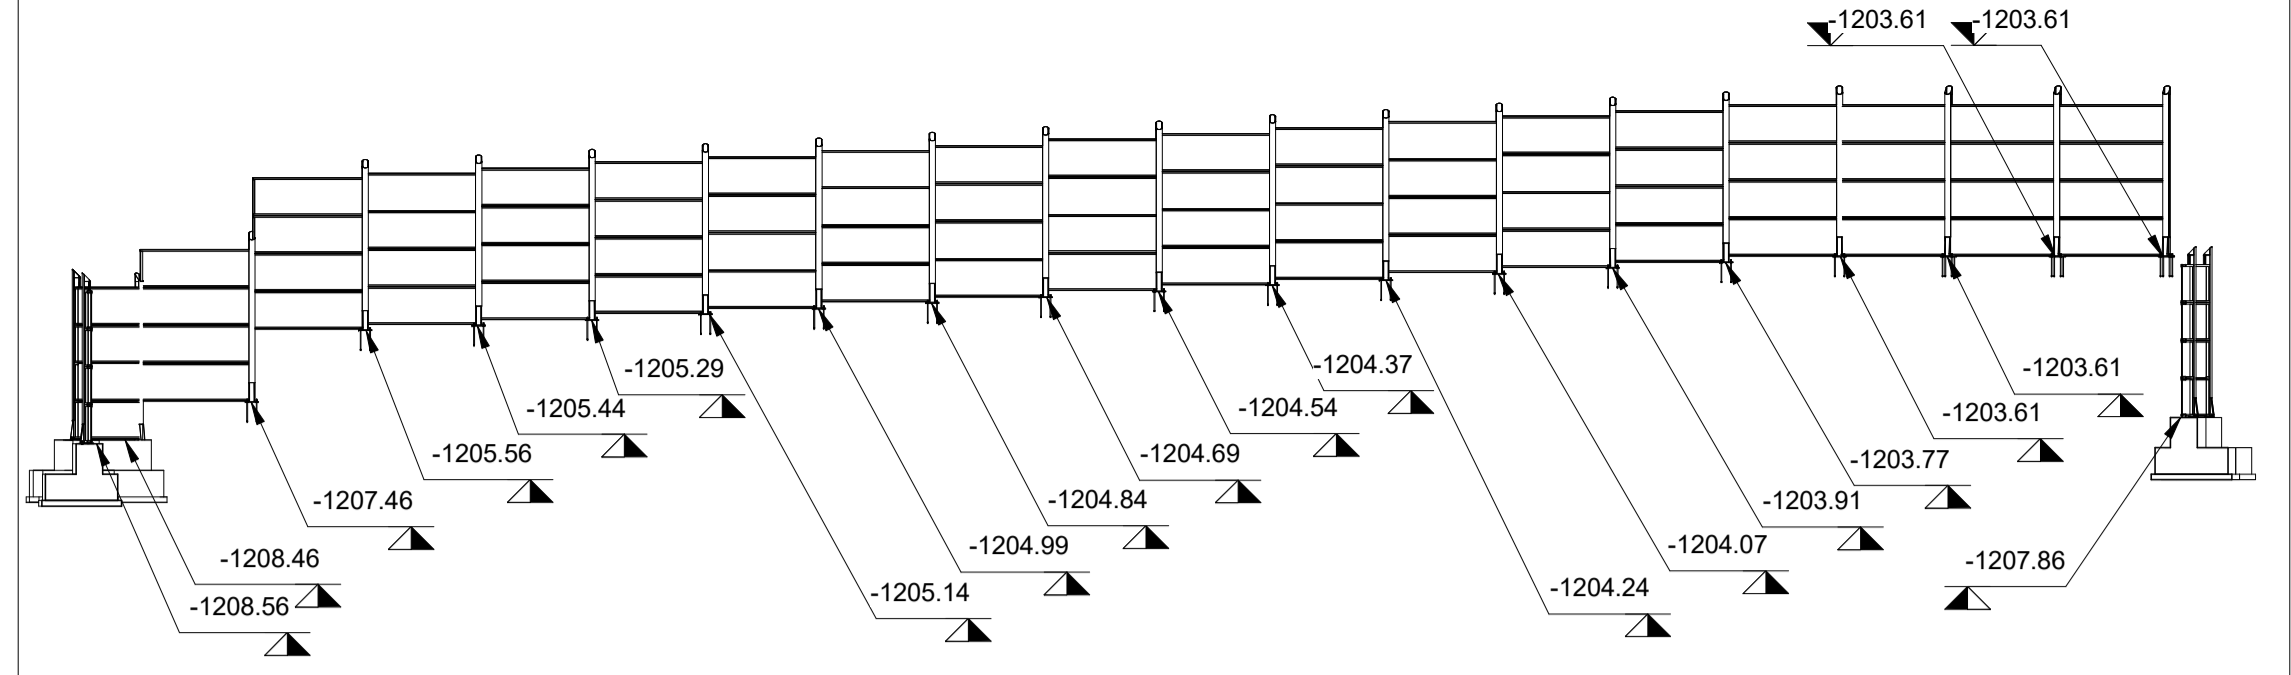


2 Sezioni WBS C.BA.60 pt1
1 : 200

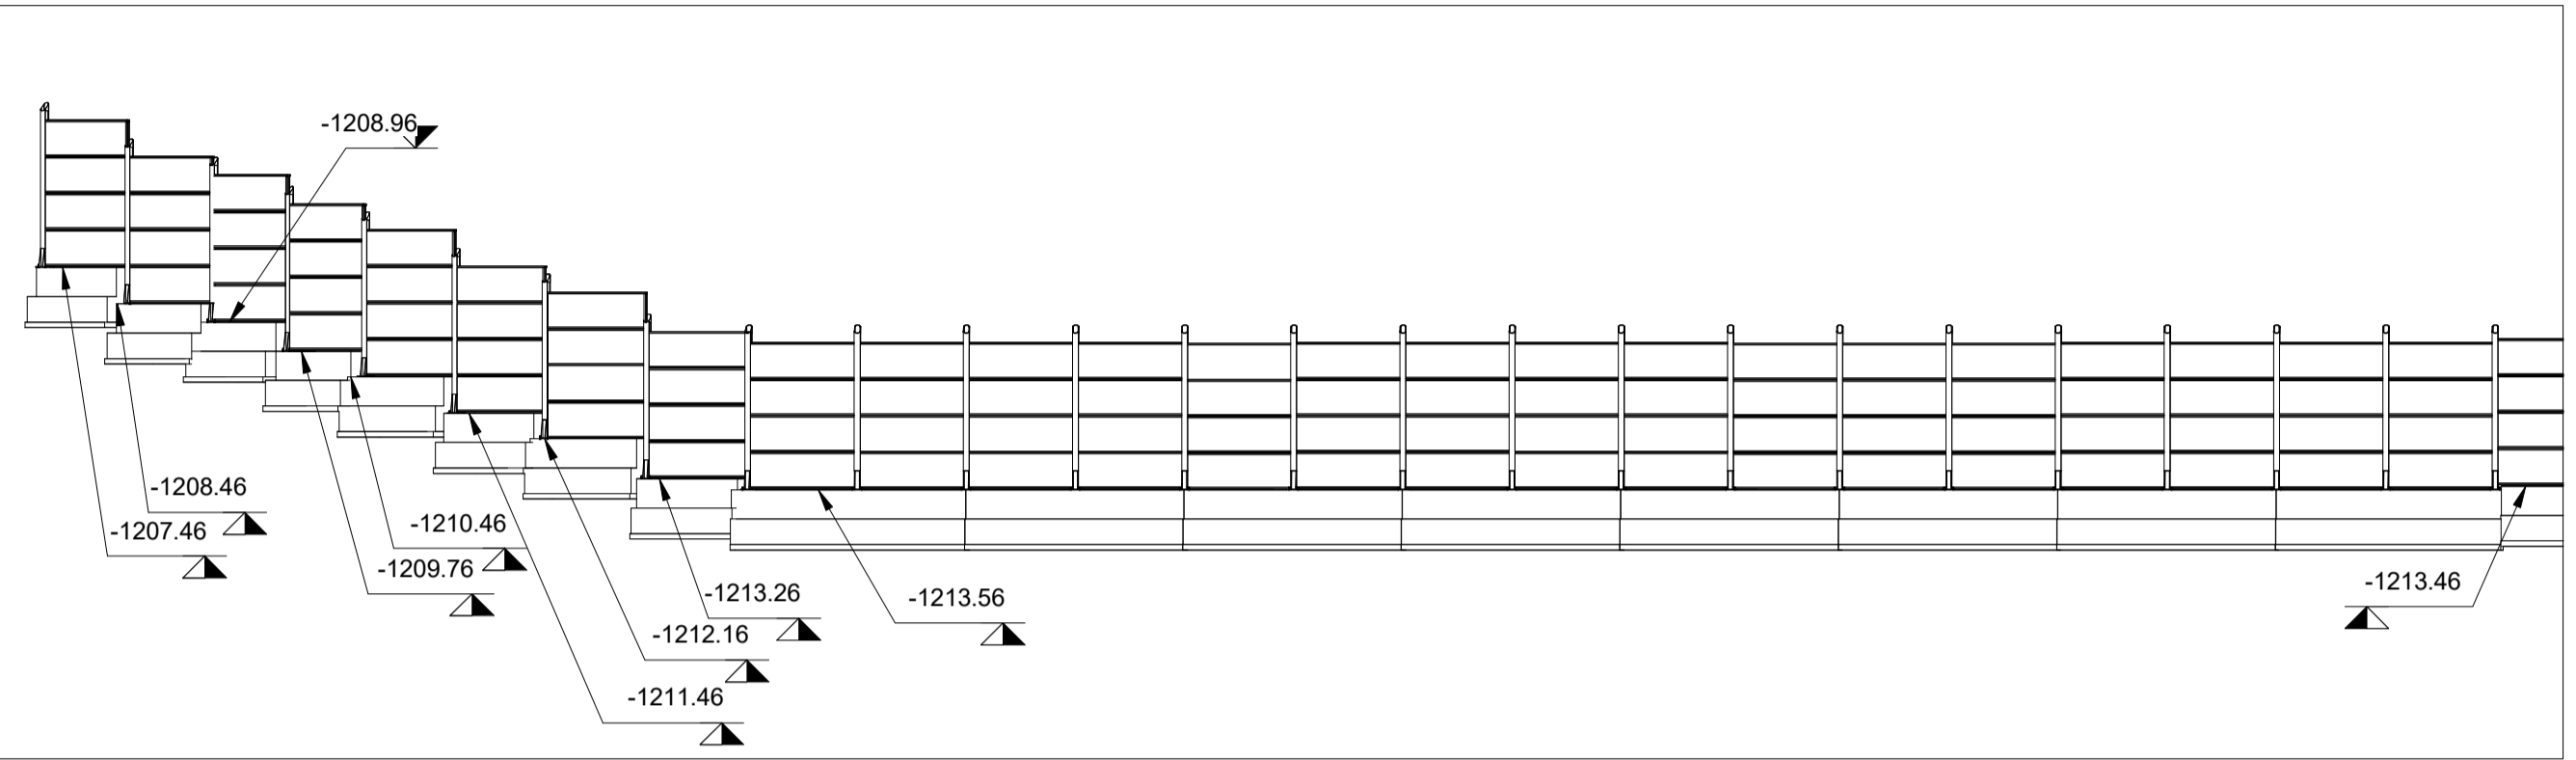



3 Sezioni WBS C.BA.60 pt2
1 : 200

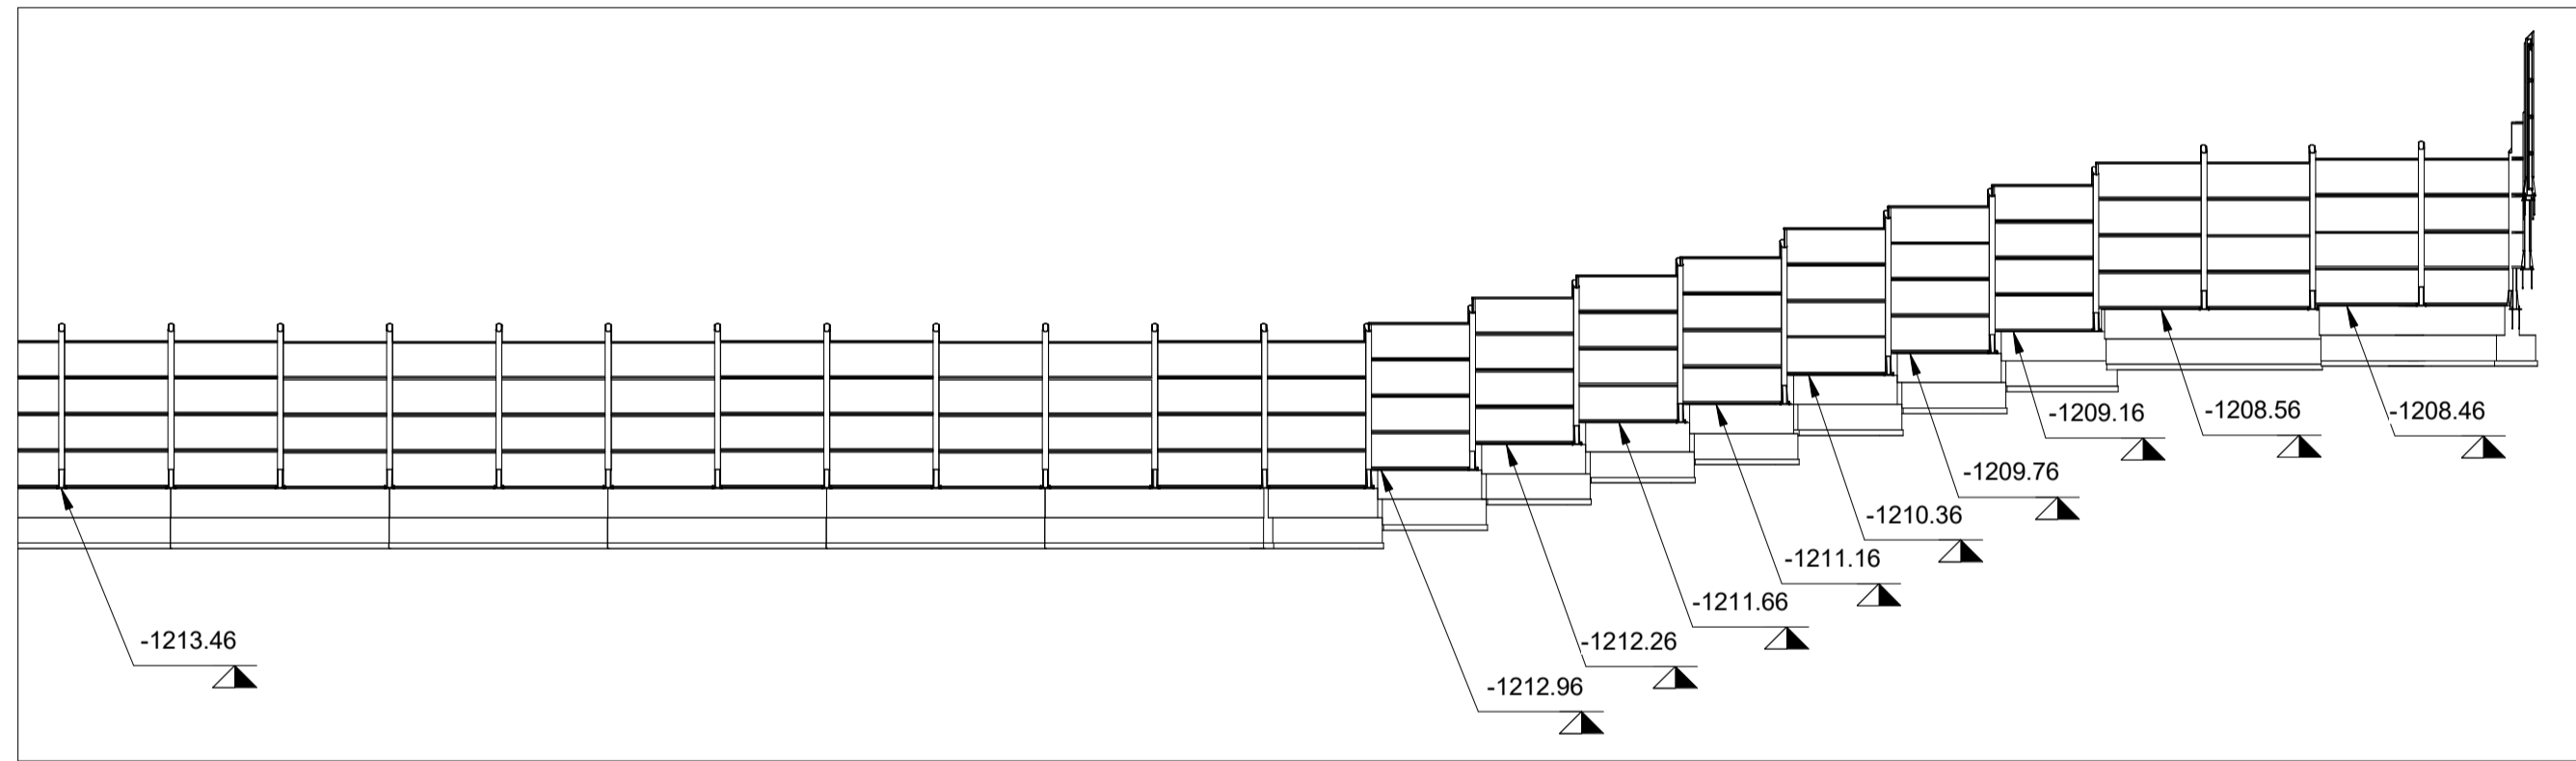

4 Sezioni WBS C.BA.60 pt5
1 : 200

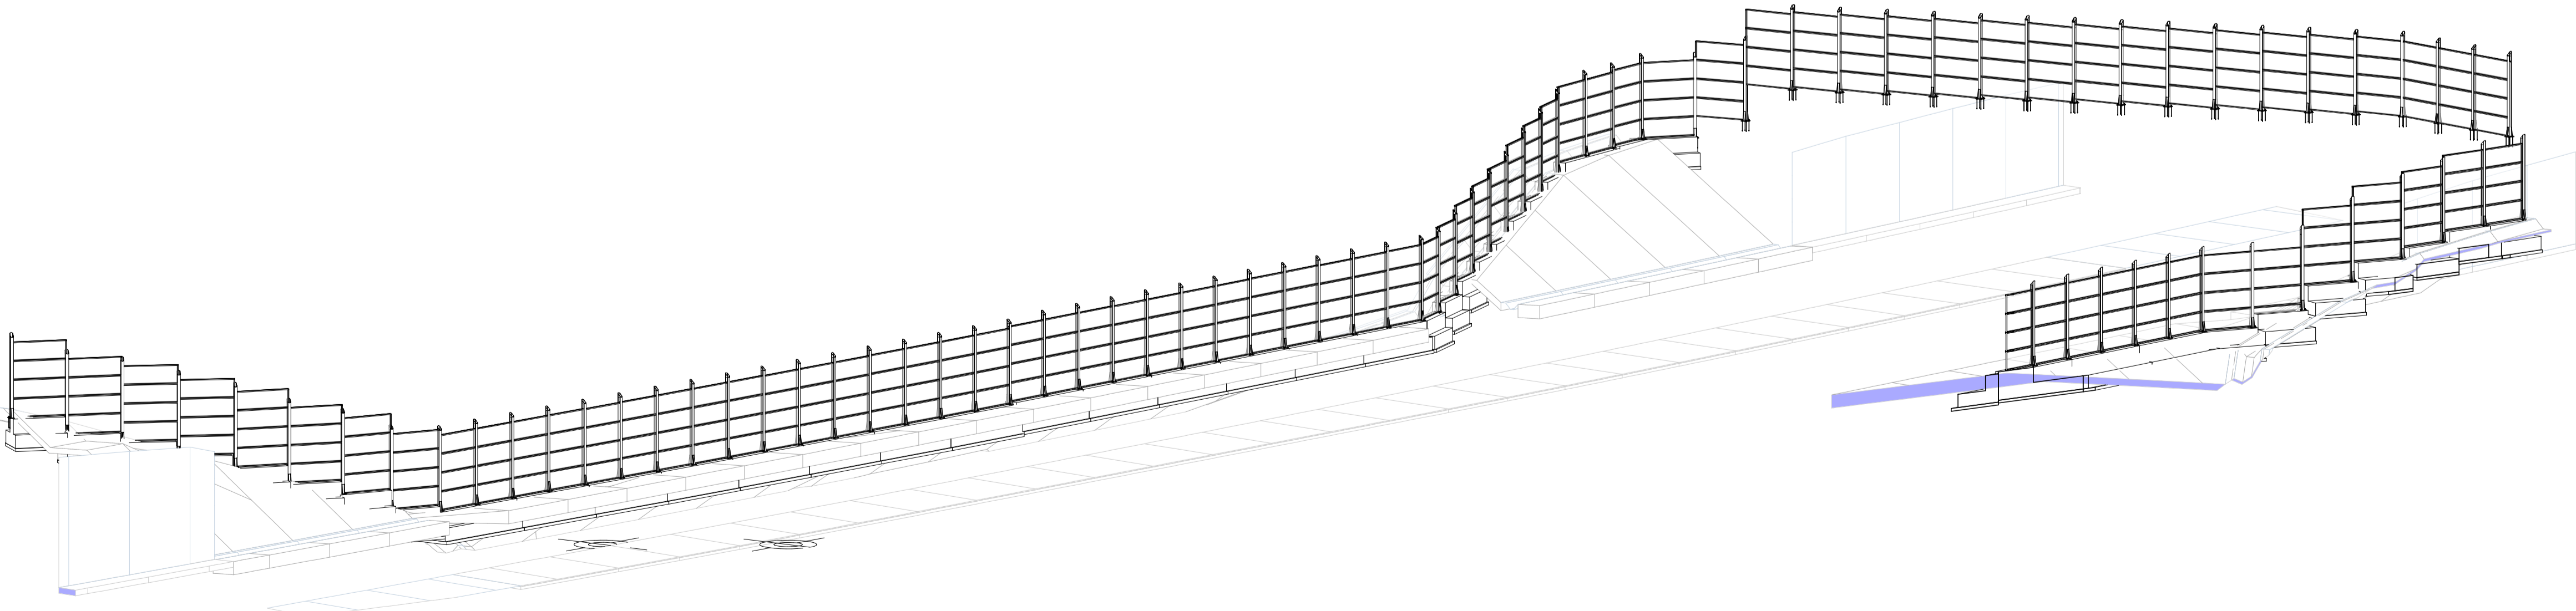

5 Assonometria generale WBS C.BA.60

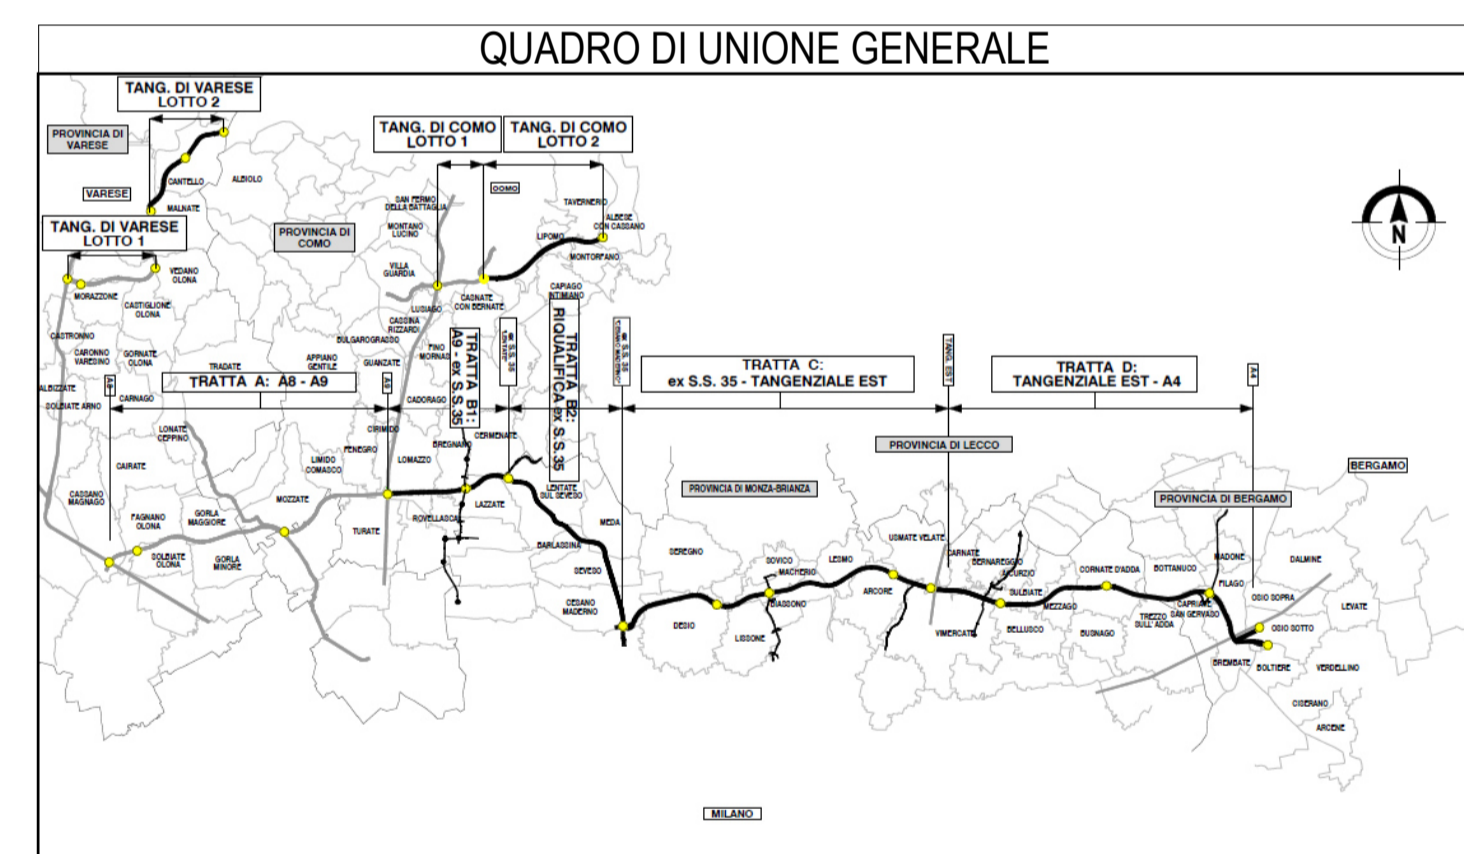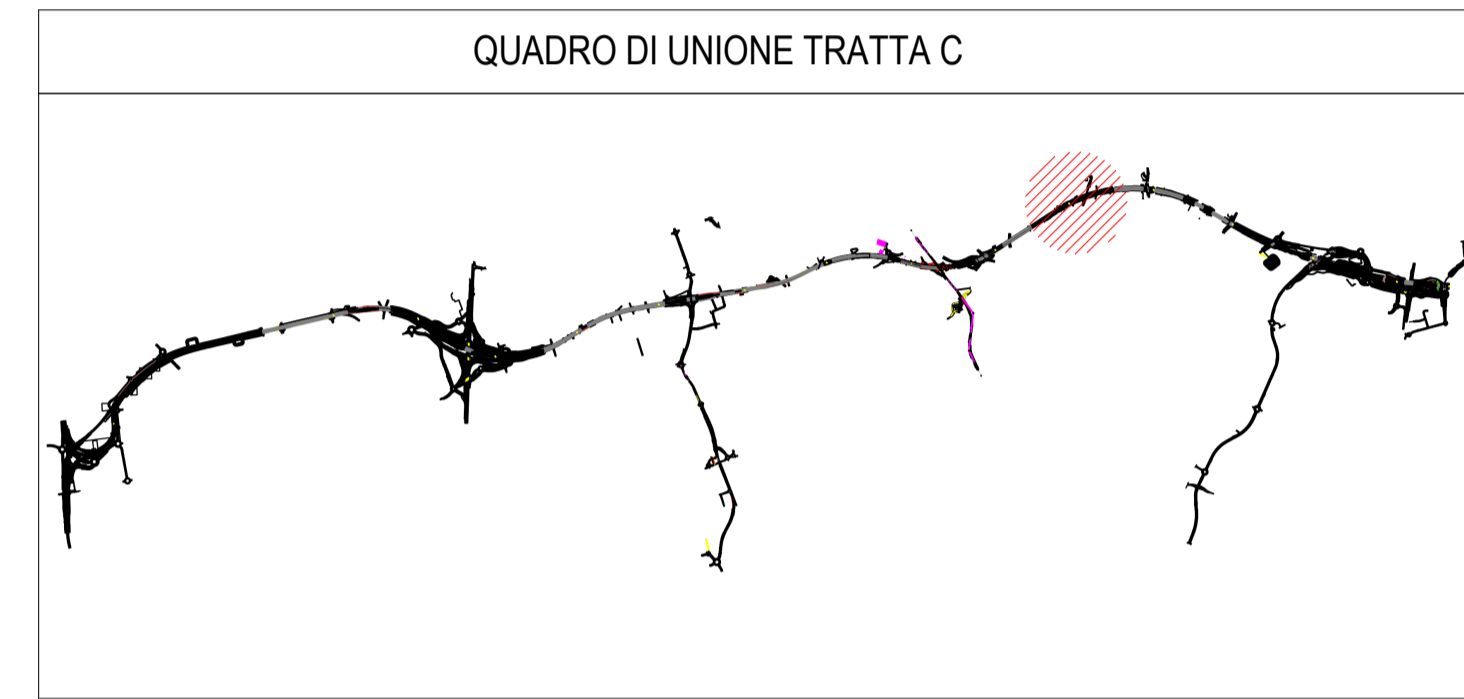




COLLEGAMENTO AUTOSTRADE
DALMINE-COMO-VARESE-VALICO DEL GAGGIOLO E OPERE AD ESSO CONNESSE
CODICE C.U.P. F118080027001
PROGETTO ESECUTIVO
TRATTA C
WBS C.BA.60

IDENTIFICAZIONE ELABORATO		CONTRAENTE GENERALE	
FASE PROGETTUALE	WBS	PEDELOMBARDA NUOVA S.c.p.A.	
AMBITO	TRATTA	DATA	REVISIONE
CATEGORIA	OPERA	15/09/2023	A00
PARTE DI OPERA	TIPO ELABORATO	ELABORAZIONE PROGETTUALE	
PROGRESSIVA	REVISIONE ESTERNA	PROGETTISTI	RESPONSABILE
A		Ing. Alberto Rinaldi	INGEGRAZIONE
		Ing. Carlo Listori	SPECIALISTICHE
		Ing. Andrea Meloni	Ing. Enrico Moretti
		Ing. Enrico Moretti	
CONCEDENTE		CONCESSIONARIO	
CONCESSIONARI AUTOSTRADALI LOMBARDE		Autorisposta Padovana	
		PROGETTISTA	
		PROGER ROCK S.p.A.	

Il presente documento non potrà essere copiato, riprodotto o altrimenti pubblicato in tutto o in parte senza il consenso scritto di Autorisposta Padovana S.p.A. Ogni utilizzo non autorizzato sarà perseguito a norma di legge.
 This document may not be copied, reproduced or published either in part or entirely without the written permission of Autorisposta Padovana S.p.A. Unauthorized use will be persecuted by law.