


2 Sezione tipologica
1 : 50

3 Sezione tipologica
1 : 50

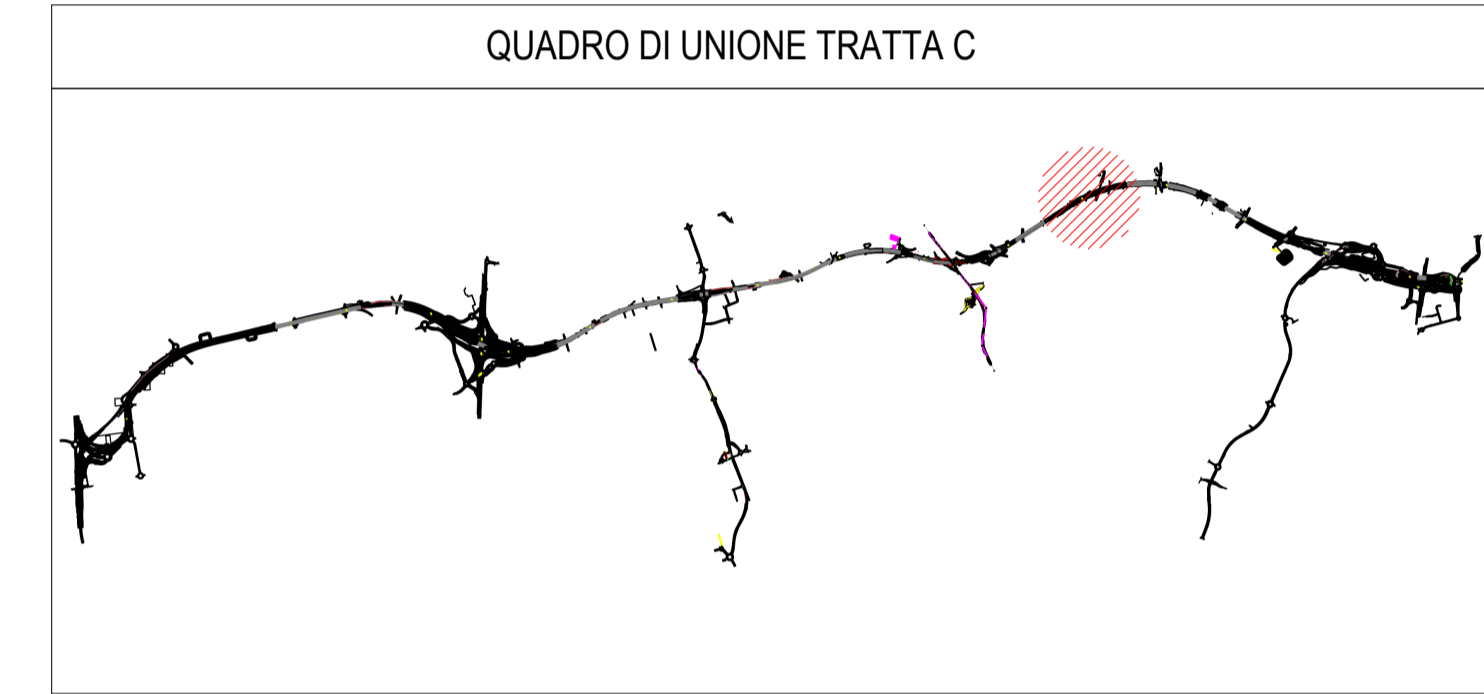

1 Stalcio Planimetrico WBS C.BA.60 pt.1
1 : 200

P.01	E	N
------	---	---

M.382	159749.921235	241603.750857
M.383	159746.940163	241604.083960
M.384	159743.958504	241604.417129
M.385	159740.977193	241604.750259
M.386	159737.995650	241605.083415
M.387	159735.014219	241605.416558
M.388	159732.032774	241605.749703
M.389	159729.051329	241606.082848
M.390	159726.069884	241606.415993
M.391	159723.088439	241606.749138
M.392	159720.106994	241607.082283
M.393	159717.190867	241606.402050
M.394	159714.269281	241605.720629
M.395	159711.347695	241605.039208
M.396	159708.426109	241604.357786
M.397	159705.504523	241603.676365
M.398	159702.582937	241602.994943

P.01	E	N
------	---	---



M.399	159699.661351	241602.313522
M.400	159696.739765	241601.632100
M.401	159693.741281	241601.535224
M.402	159690.742918	241601.439960
M.403	159687.742920	241601.439807
M.404	159685.381960	241605.416558
M.405	159685.478340	241609.306337
M.406	159685.707163	241612.297598
M.407	159685.935985	241615.288858
M.408	159686.164808	241618.280119
M.409	159686.393631	241621.271380

P.01	E	N
------	---	---


M.410	159686.622454	241624.262640
M.411	159686.851276	241627.253901
M.412	159687.080099	241630.245161
M.413	159687.308922	241633.236422
M.414	159687.537745	241636.227683
M.415	159687.766568	241639.218943
M.416	159687.995390	241642.210204
M.417	159688.221270	241645.201815
M.526	159688.446586	241648.192942

P.01	E	N
------	---	---

M.530	159689.526957	241650.991794
-------	---------------	---------------

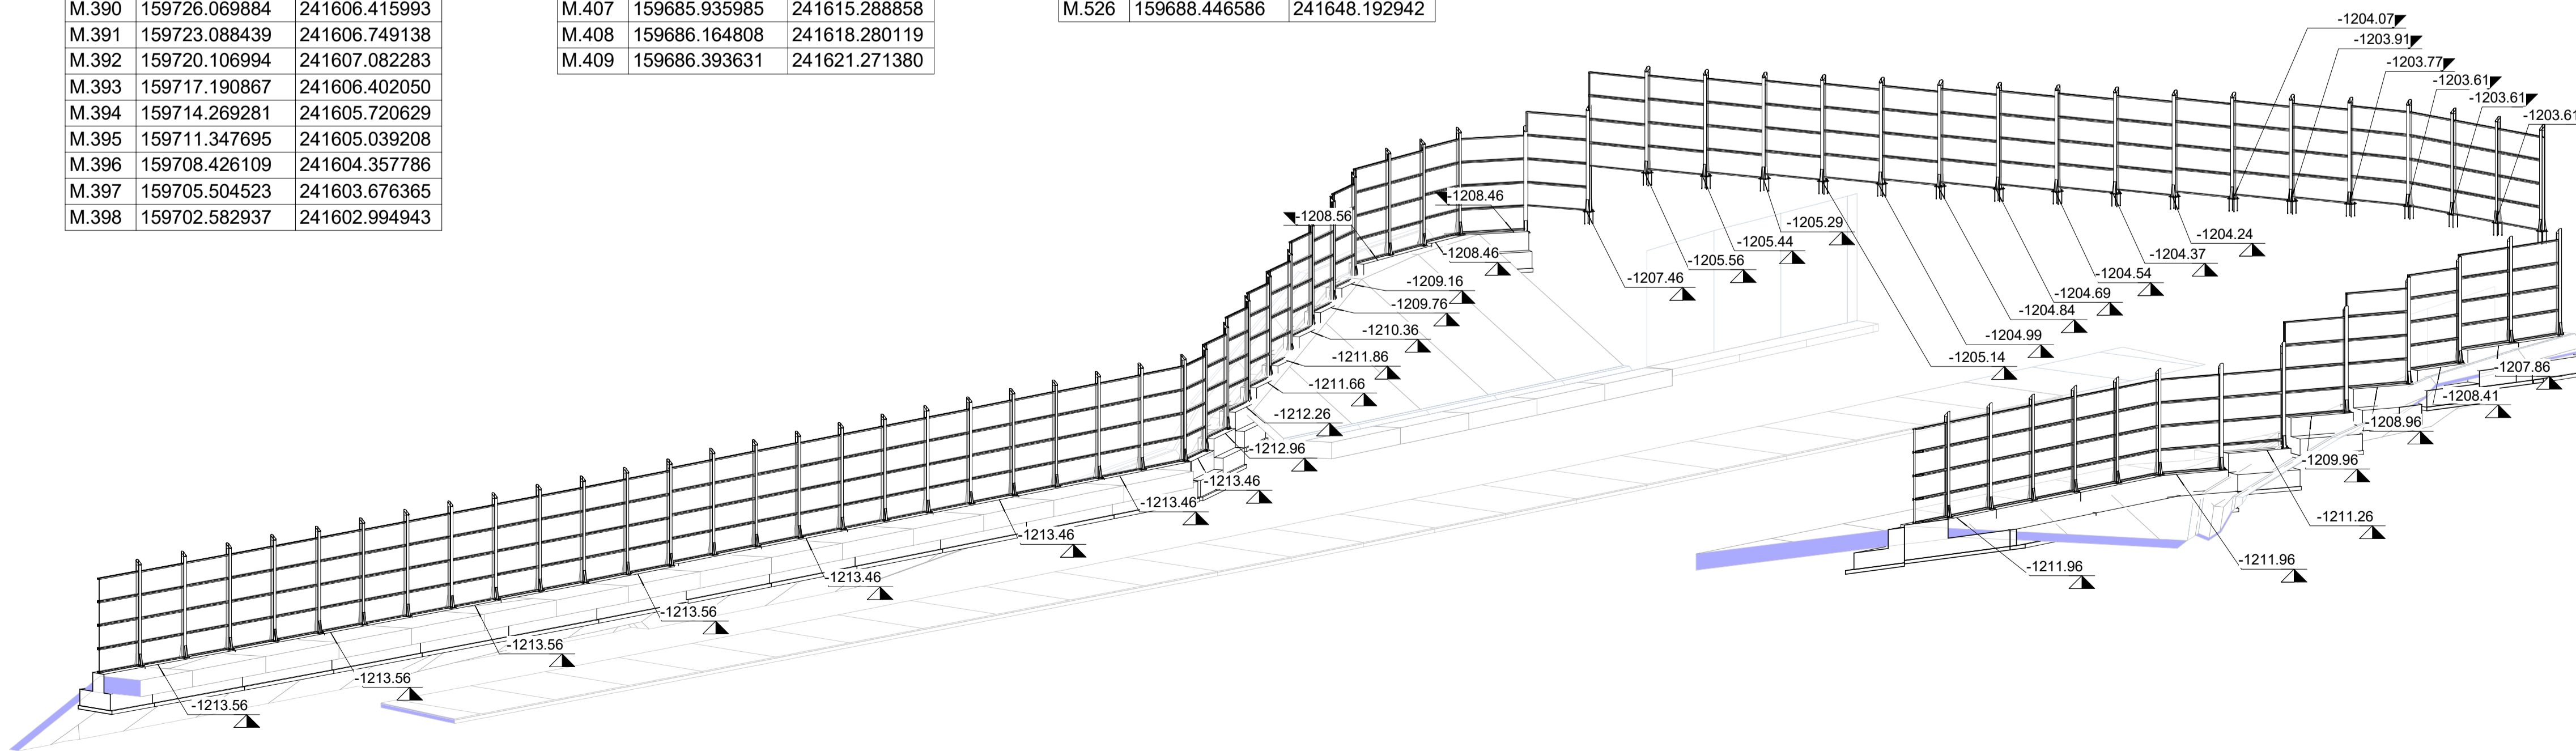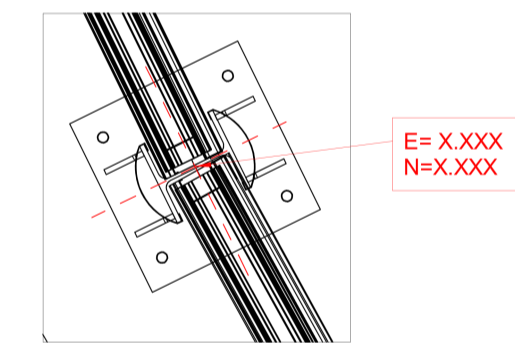

4 Assonometria WBS C.BA.60 pt.1

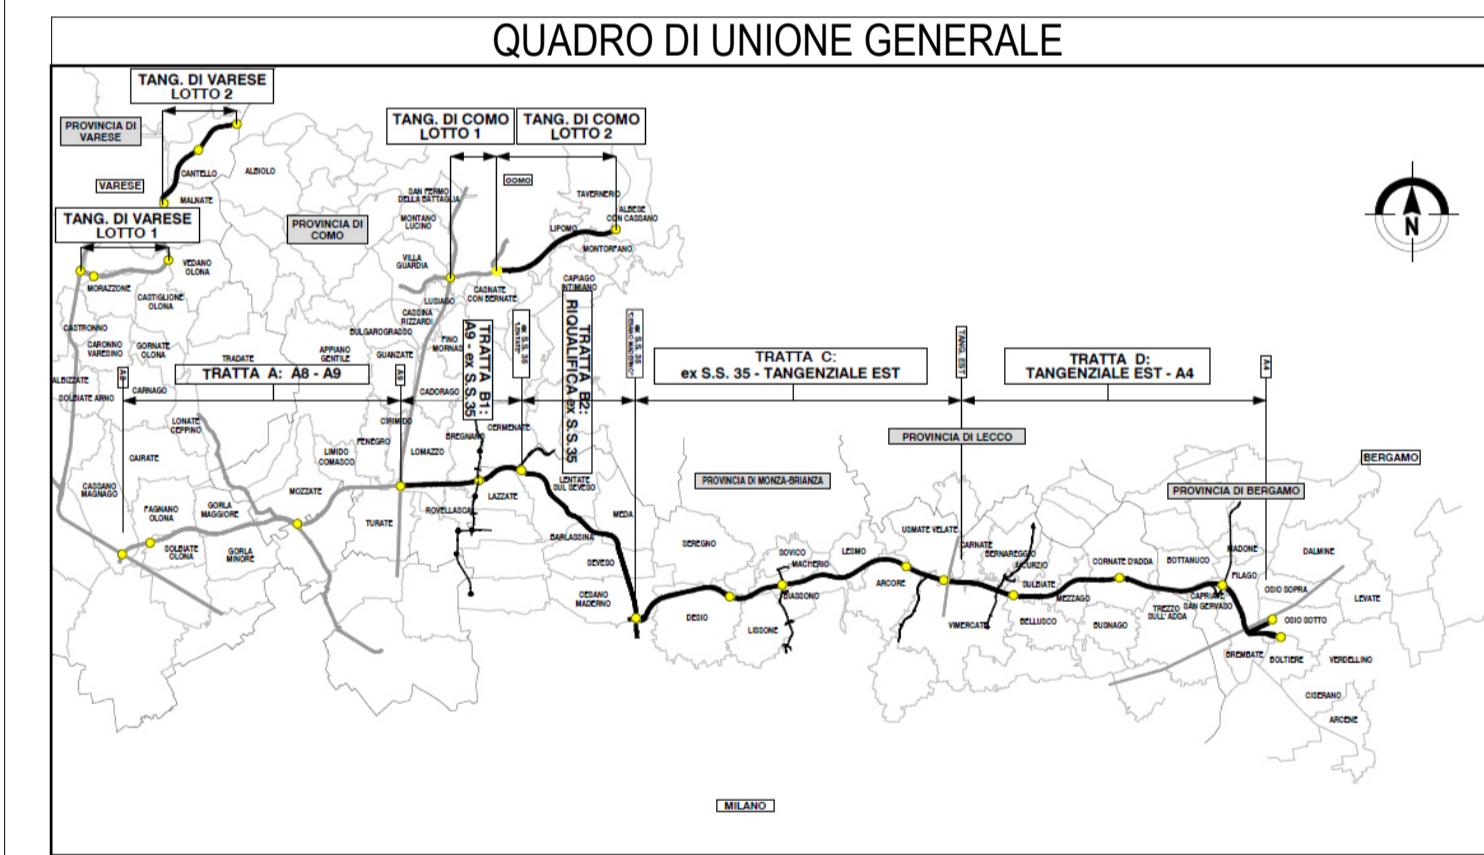

CONCESSIONARI AUTOSTRADALI LOMBARDE
Autosstrada Pademontana Lombarda

**COLLEGAMENTO AUTOSTRADALE
DALMINE-COMO-VARESE-VALICO DEL GAGGIOLO E OPERE AD ESSO CONNESSE**
CODICE C.U.P. F118080027001

**PROGETTO ESECUTIVO
TRATTA C**
WBS C.BA.60 pt.1

IDENTIFICAZIONE ELABORATO		CONTRAENTE GENERALE	
FASE PROGETTUALE	WBS	PEDELOMBARDA NUOVA S.p.A.	
AMBITO	TRATTA	DATA	REVISIONE
CATEGORIA	OPERA	15/09/2023	A00
PARTE DI OPERA	TIPO ELABORATO	ELABORAZIONE PROGETTUALE	
PROIEZIONE	A	PROGETTISTI	RESPONSABILE
REVISIONE ESTERNA		Ing. Alberto Rinaldi	INTEGRAZIONE
		Erre Via A. S.r.l.	PRESTAZIONI
		PROGER	SPECIALISTICHE
		Ing. Andrea Molteni	Ing. Carlo Listori
		Ing. Enrico Messori	Ing. Enrico Messori
CONCEDENTE	CONCESSIONARIO	PROGETTISTA	
CONCESSIONARI AUTOSTRADALI LOMBARDE	Autosstrada Pademontana Lombarda	PROGER	