

1 Stalcio Planimetrico WBS C.BA.27 pt.1
1 : 200

Abaco Coordinate di Tracciamento - Opere		
P.01	E	N
M.636	152298.340305	239826.925236
M.637	152300.235692	239824.578884
M.638	152302.324849	239822.425881
M.639	152304.449200	239820.280614
M.640	152306.809403	239818.401353


Abaco Coordinate di Tracciamento - Opere		
P.01	E	N
M.641	152309.392522	239816.808546
M.642	152312.285714	239815.900944
M.643	152315.311750	239815.698214
M.644	152318.293901	239816.288347
M.645	152320.871177	239817.891764

Abaco Coordinate di Tracciamento - Opere		
P.01	E	N
M.646	152322.867302	239820.154494
M.647	152324.617539	239822.597958
M.648	152326.296217	239825.084329
M.649	152327.974895	239827.570700
M.650	152329.653573	239830.057071




Abaco Coordinate di Tracciamento - Opere		
P.01	E	N
M.651	152331.332251	239832.543442
M.652	152115.455271	239859.803471
M.653	152116.954491	239857.204945
M.654	152118.487370	239854.602182
M.655	152120.302973	239852.213964

Abaco Coordinate di Tracciamento - Opere		
P.01	E	N
M.656	152122.151098	239849.828123
M.657	152124.218246	239847.653979
M.658	152126.331093	239845.492399
M.659	152128.690683	239843.639743
M.660	152131.084090	239841.803351


2 Sezione tipologica
1 : 50

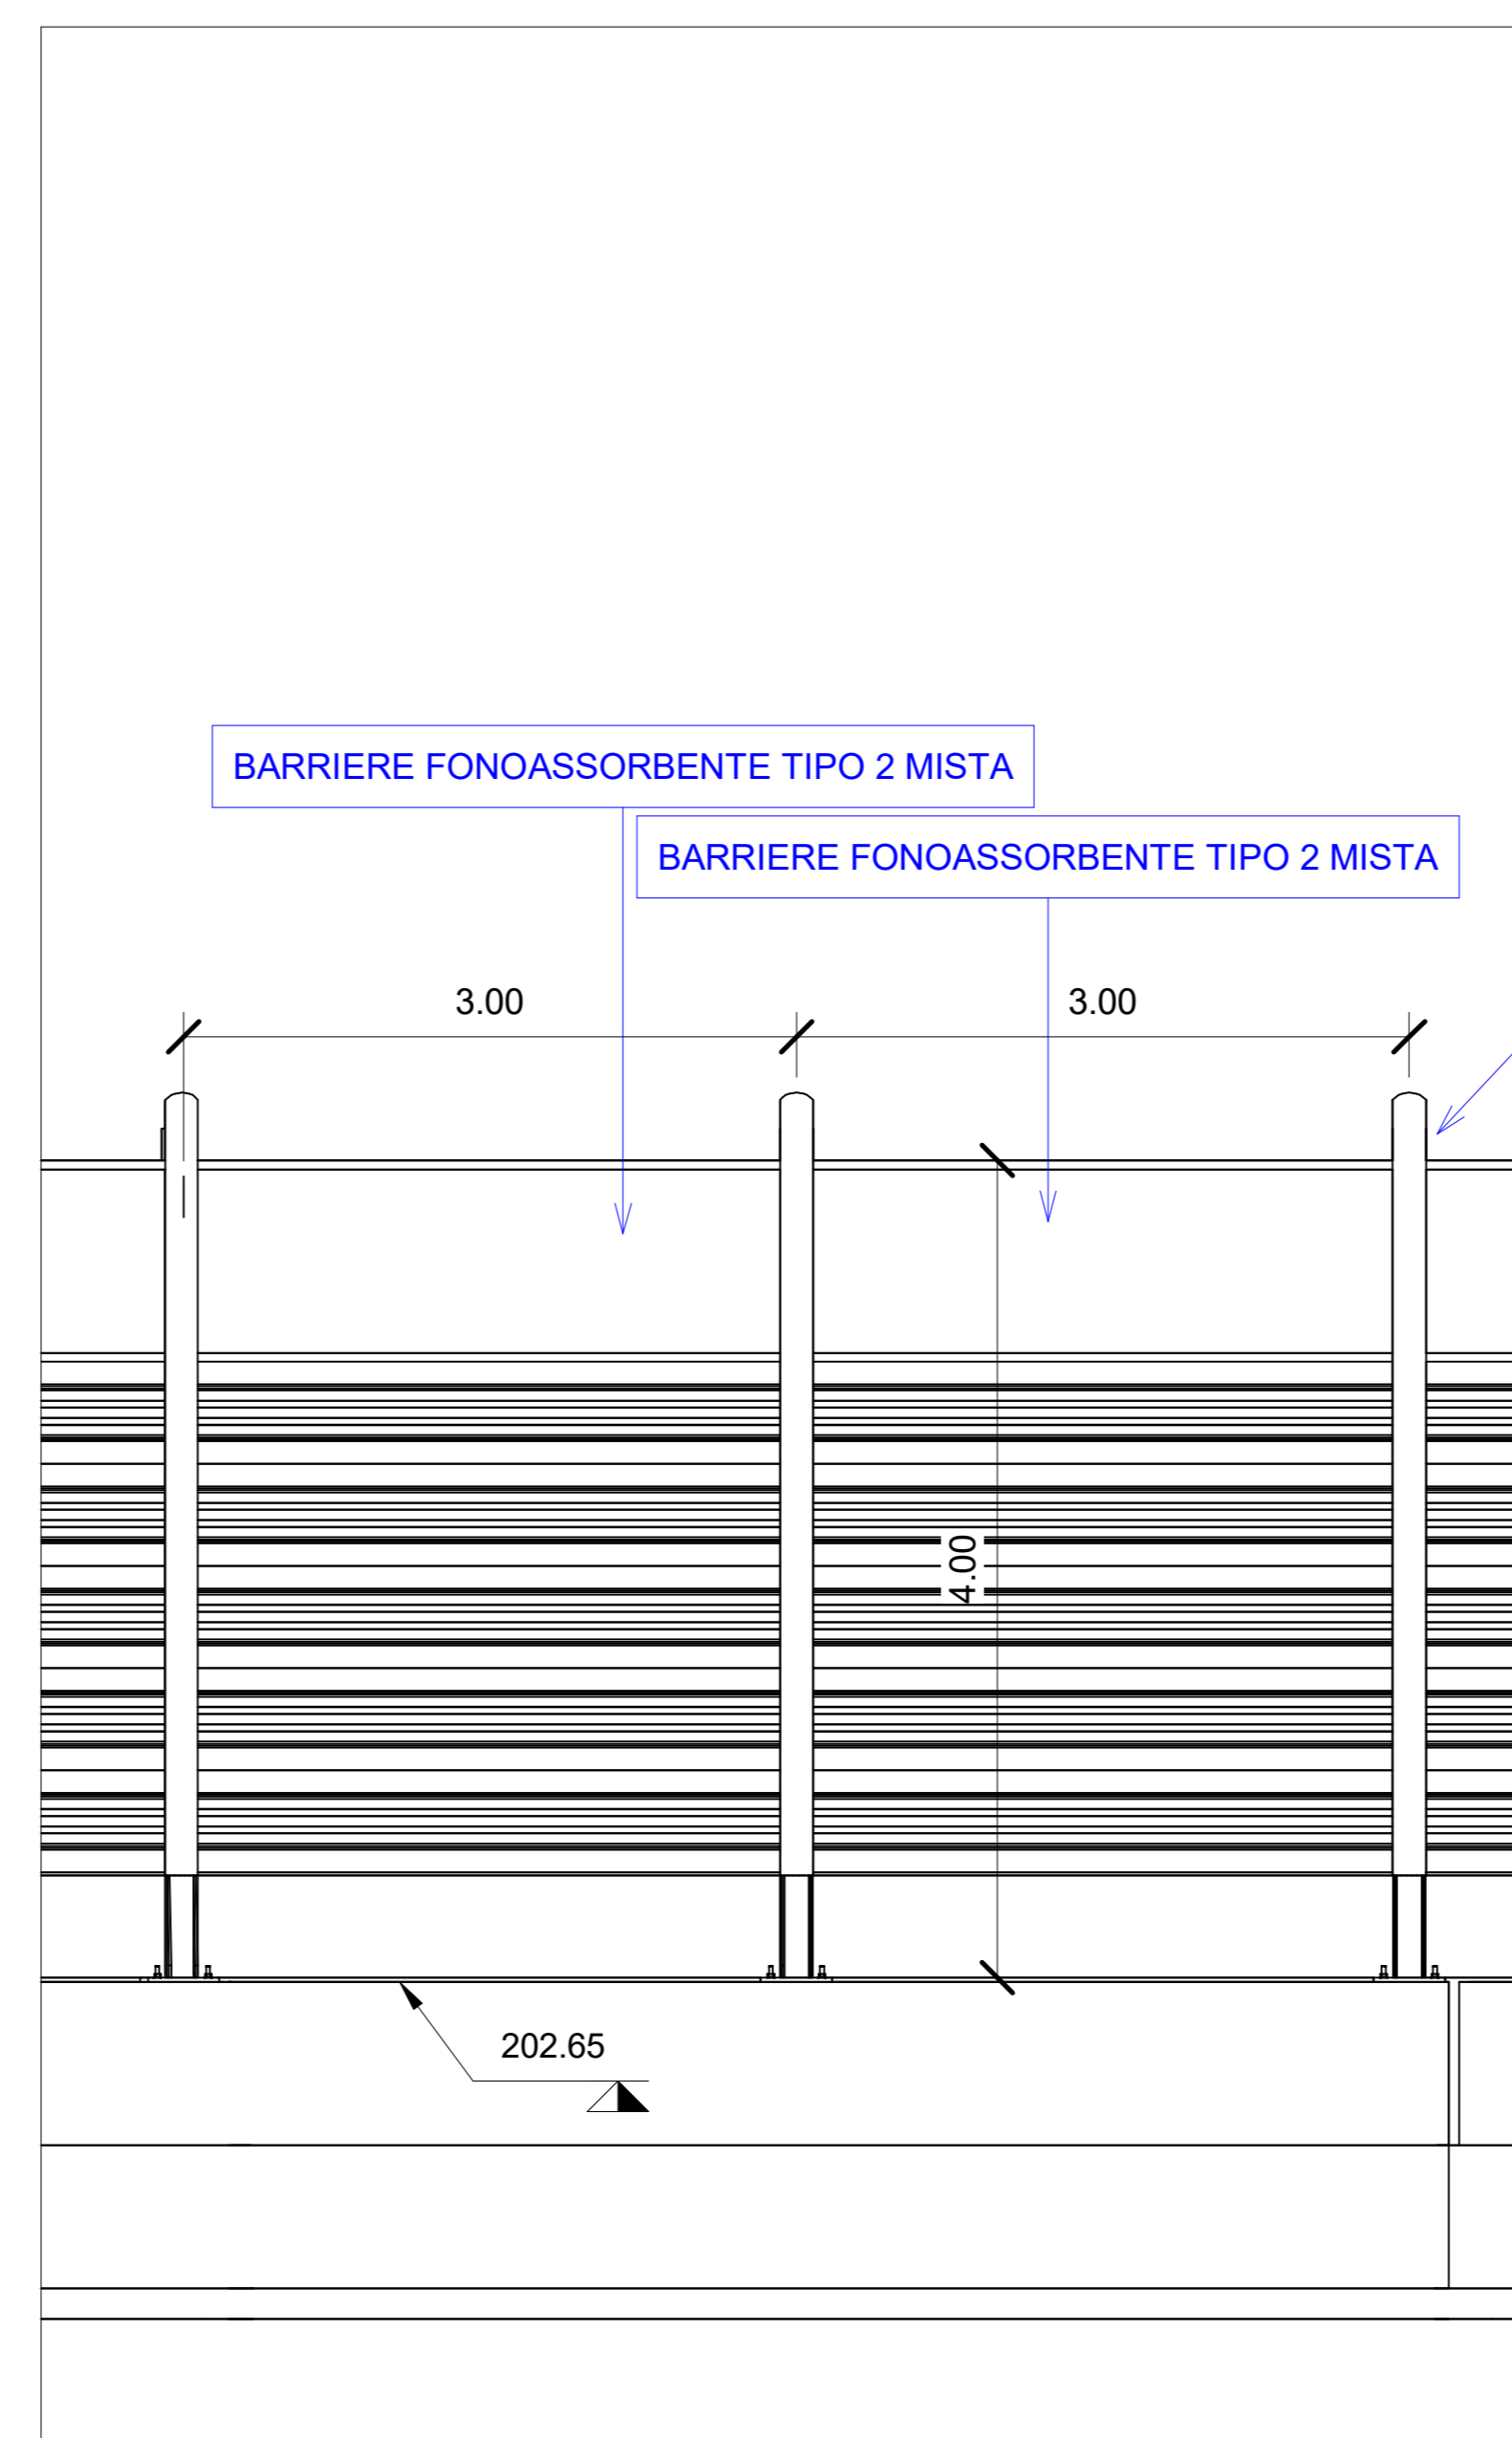

3 Sezione tipologica
1 : 50

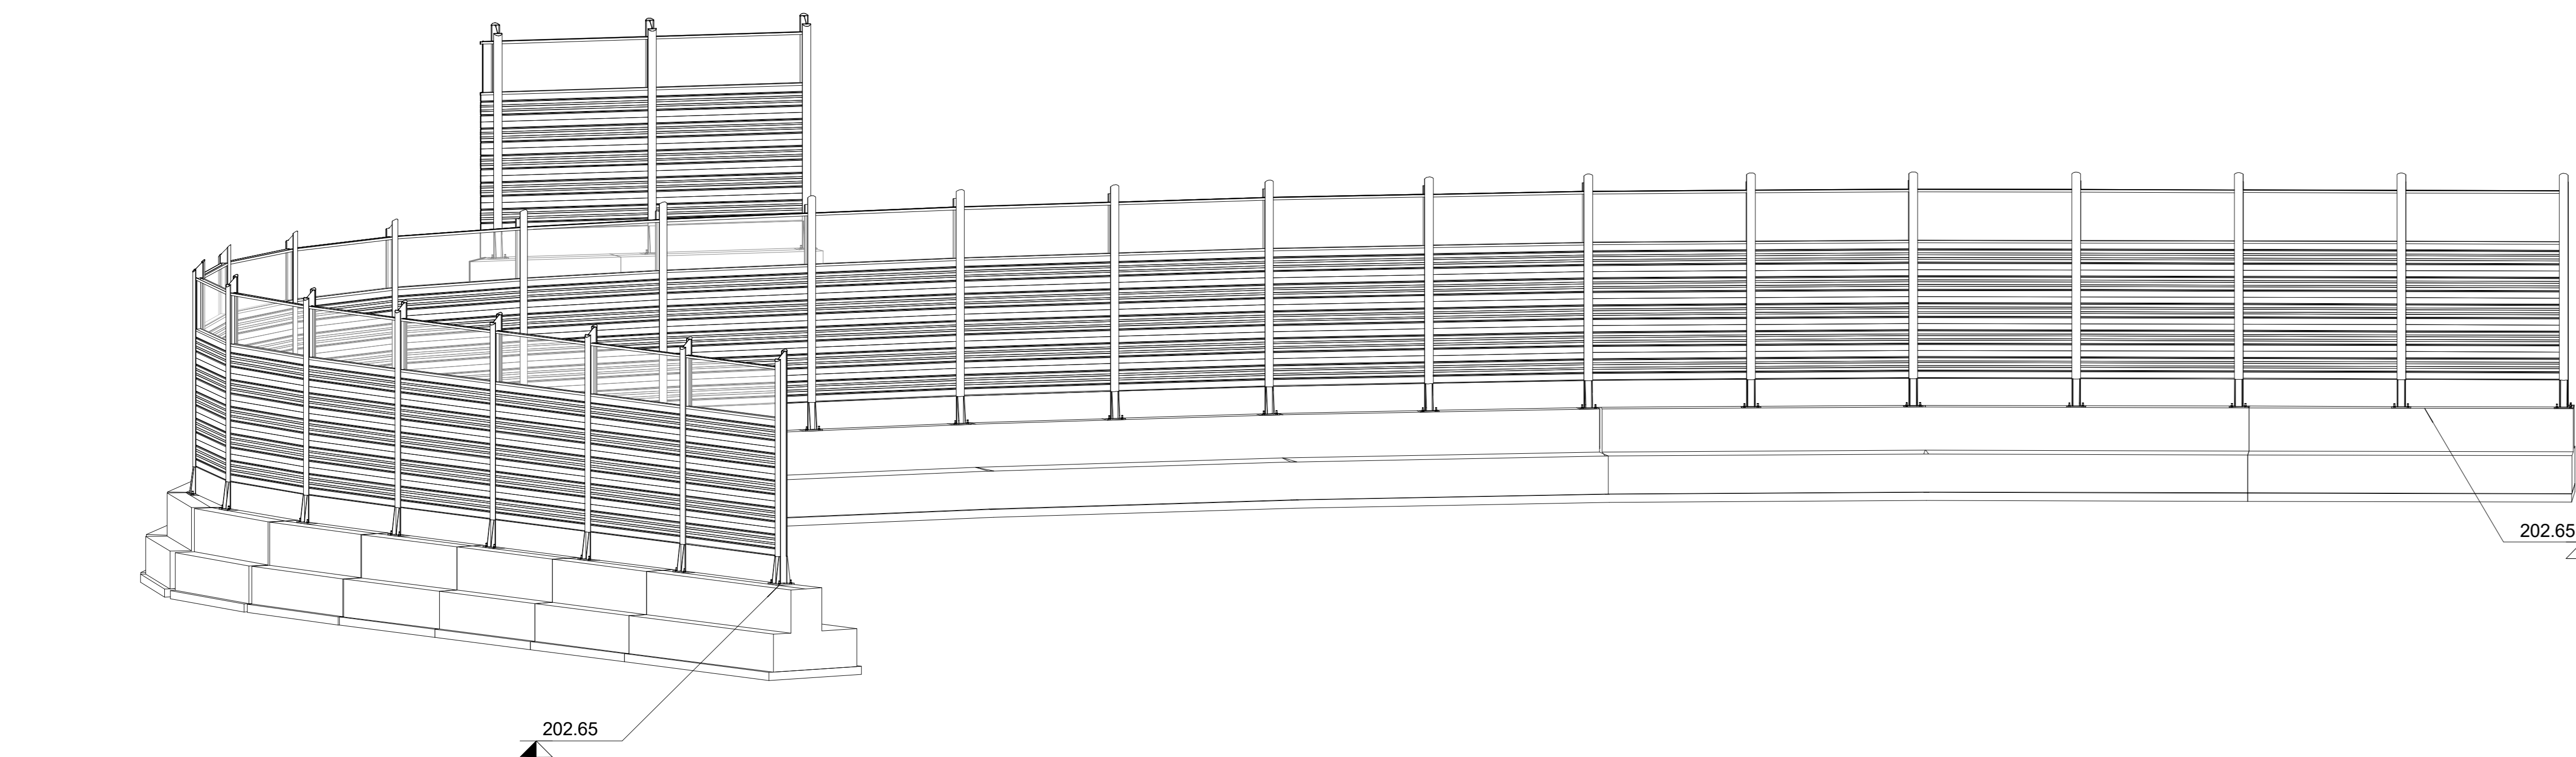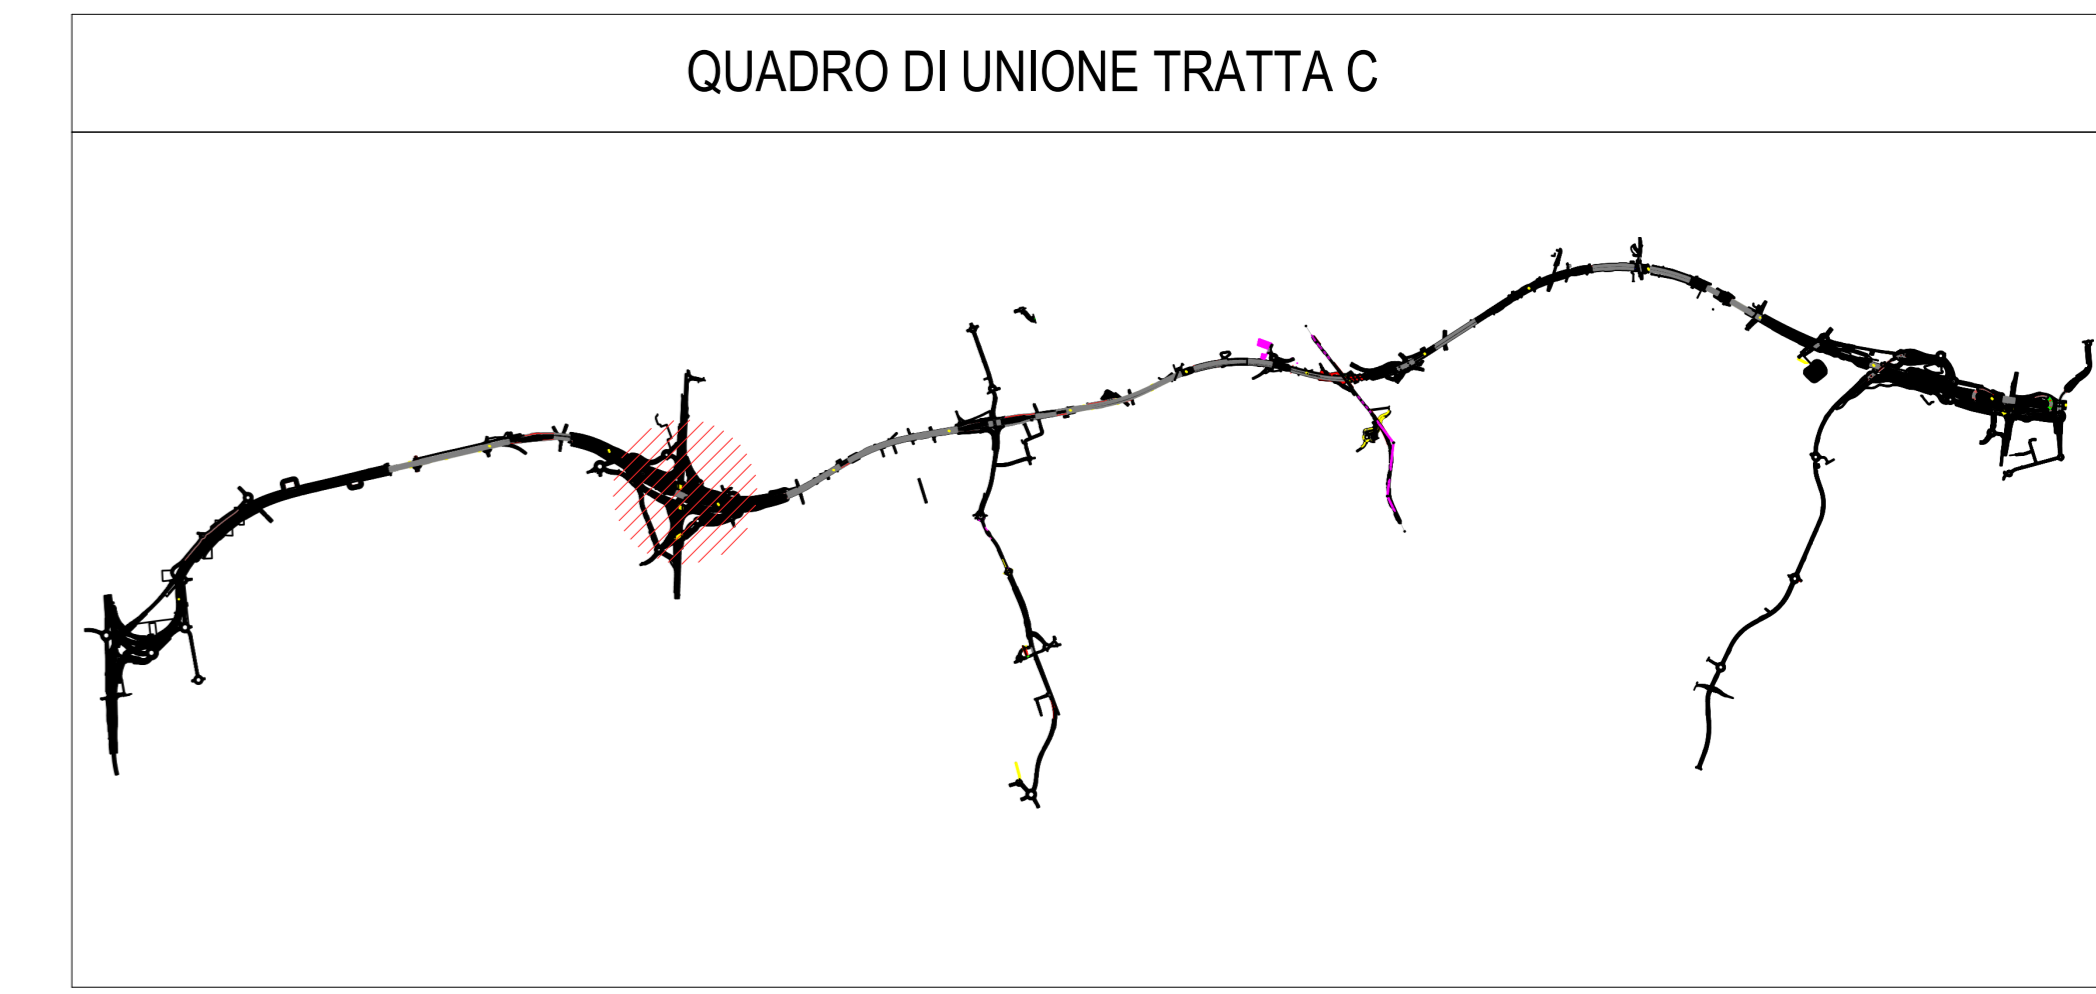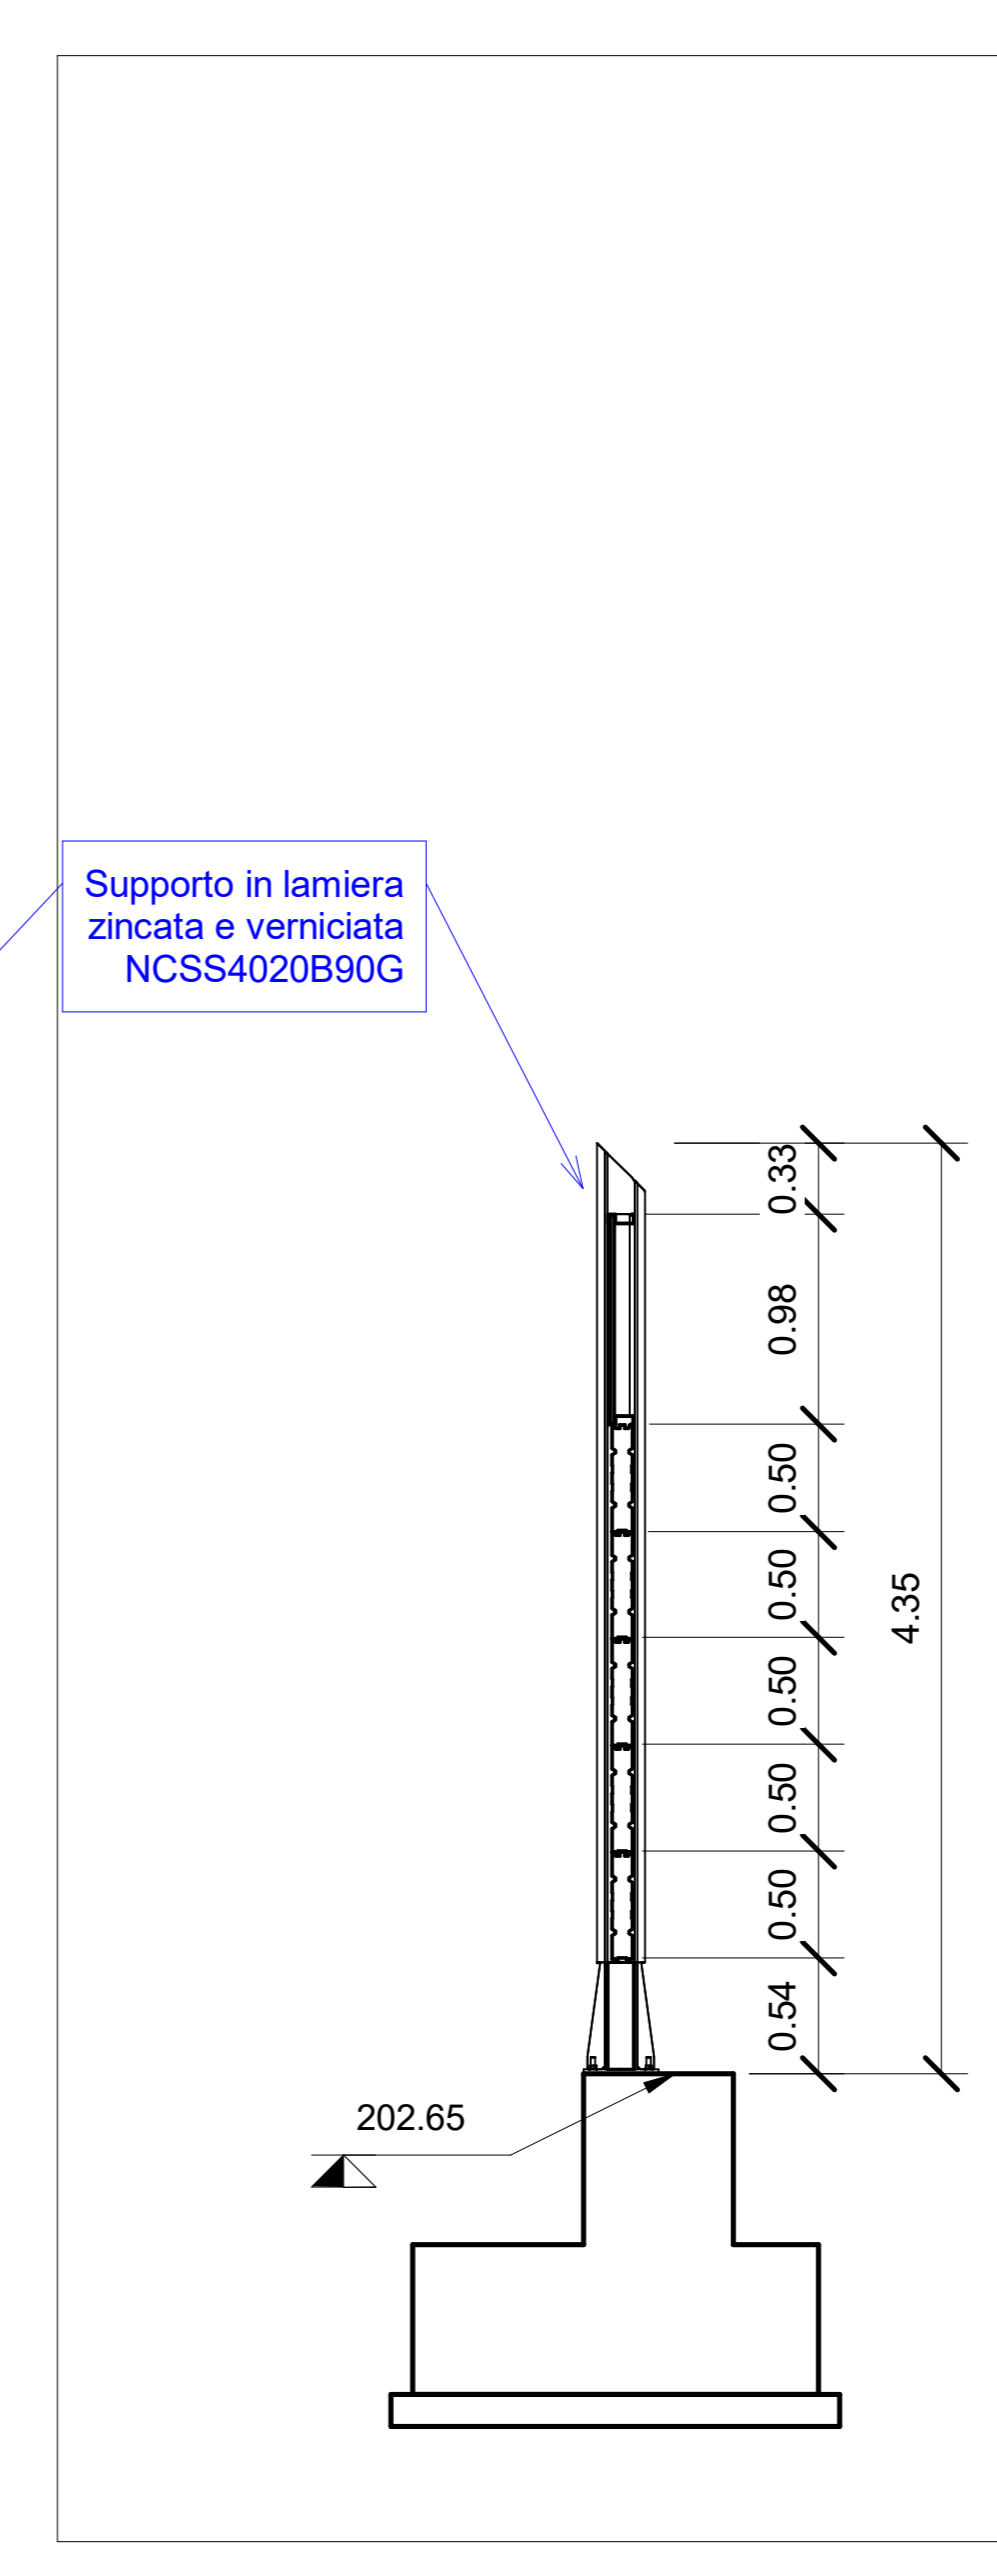

4 Assonometria WBS C.BA.27 pt.1

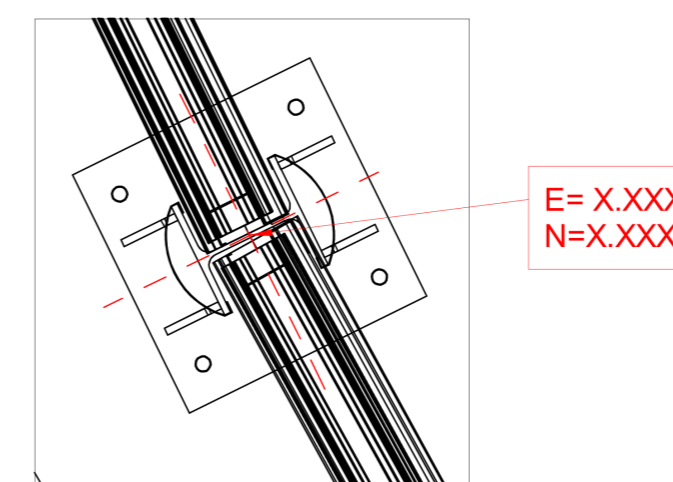

COLLEGAMENTO AUTOSTRADALE
DALMINE-COMO-VARESE-VALICO DEL GAGGIOLO E OPERE AD ESSO CONNESSE
CODICE C.U.P. F11B06027007
PROGETTO ESECUTIVO
TRATTA C
WBS C.BA.27

IDENTIFICAZIONE ELABORATO		CONTRAENTE GENERALE	
WBS		PEDELOMBARDA NUOVA S.c.p.a.	
FASE PROGETTUALE		DATA	REVISIONE
AMBITO		A00	
TRATTA		ELABORAZIONE PROGETTUALE	
CATEGORIA		PROGETTISTI	RESPONSABILE
OPERA		Ing. Alberto Rinaldi	INGEGRAZIONE
PARTI DI OPERA		Erre Via S.r.l.	PRESTAZIONI
TIPO ELABORATO		CONTRATTORE	SPECIALISTICHE
PROGRESSIVA		Ing. Andrea Molteni	Ing. Carlo Listori
REVISIONE ESTERNA	A	CONCEDIENTE	CONCSSIONARIO
		CONCESSIONARI AUTOSTRADALI LOMBARDE	Autostrada Padovese/Lombarda
DATA	15/09/2023	PROGETTISTA	PROGER ROCK S.p.A.
SCALA	As indicated		

Il presente documento non potrà essere copiato, riprodotto o altrimenti pubblicato in tutto o in parte senza il consenso scritto di Autostrada Padovese/Lombarda S.p.A. Ogni utilizzo non autorizzato sarà perseguito a norma di legge. This document may not be copied, reproduced or published either in part or entirely without the written permission of Autostrada Padovese/Lombarda S.p.A. Unauthorized use will be prosecuted by law.