




1 Stalcio Planimetrico WBS C.BA.28
1 : 500

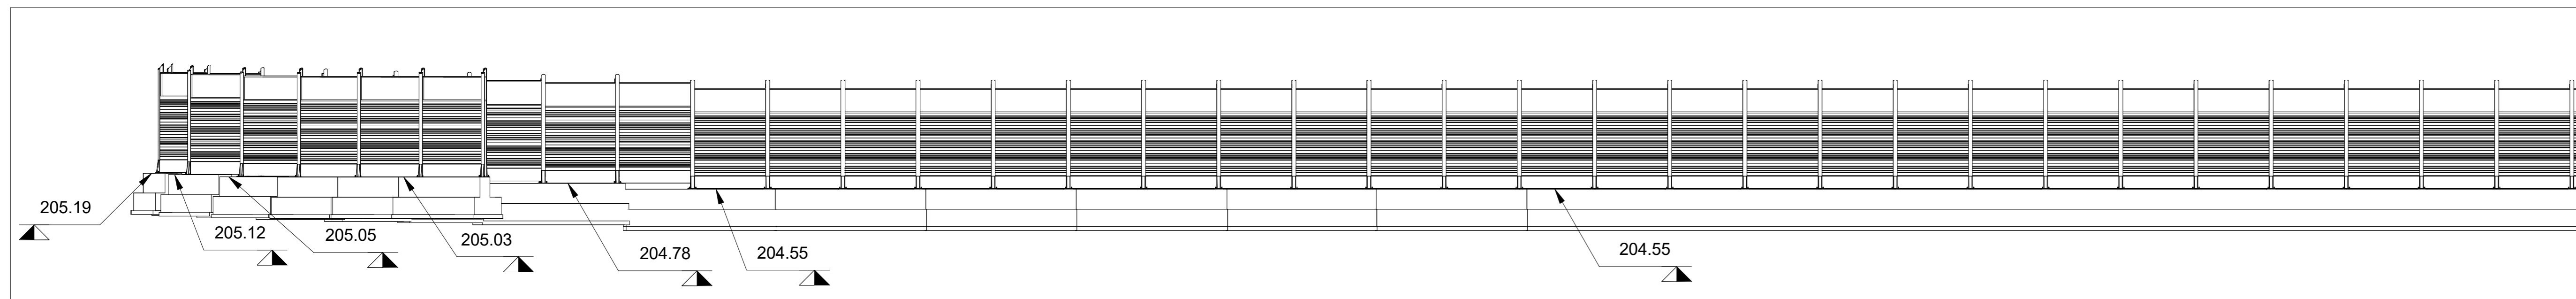

2 Sezione 01 WBS C.BA.28
1 : 200

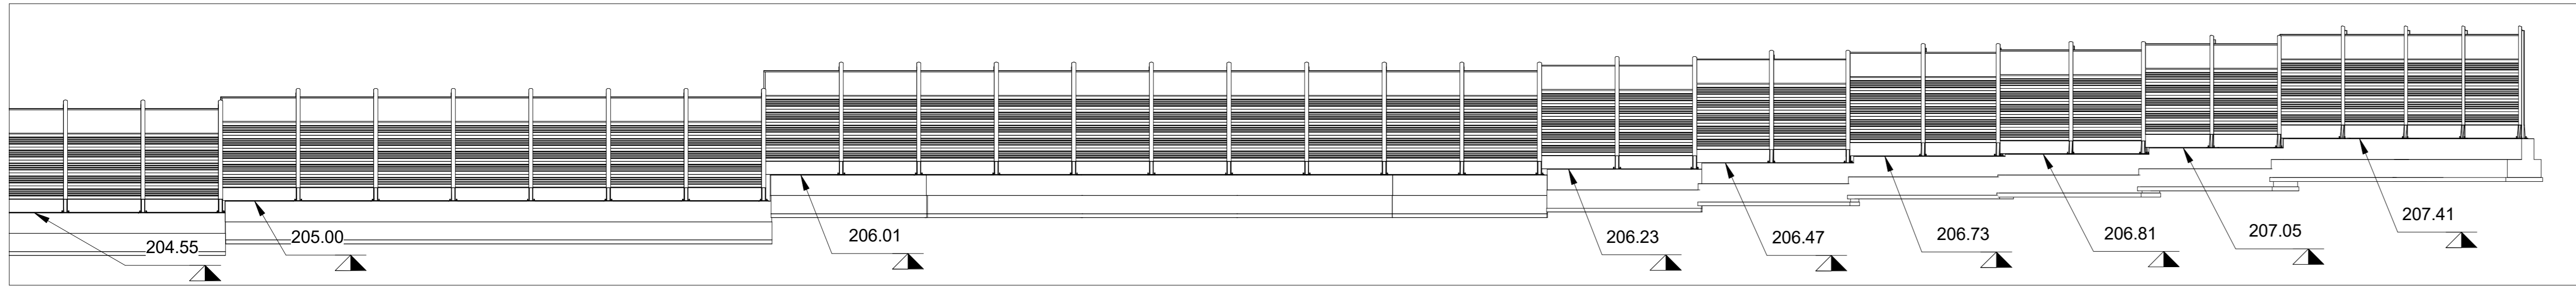

3 Sezione 02 WBS C.BA.28
1 : 200

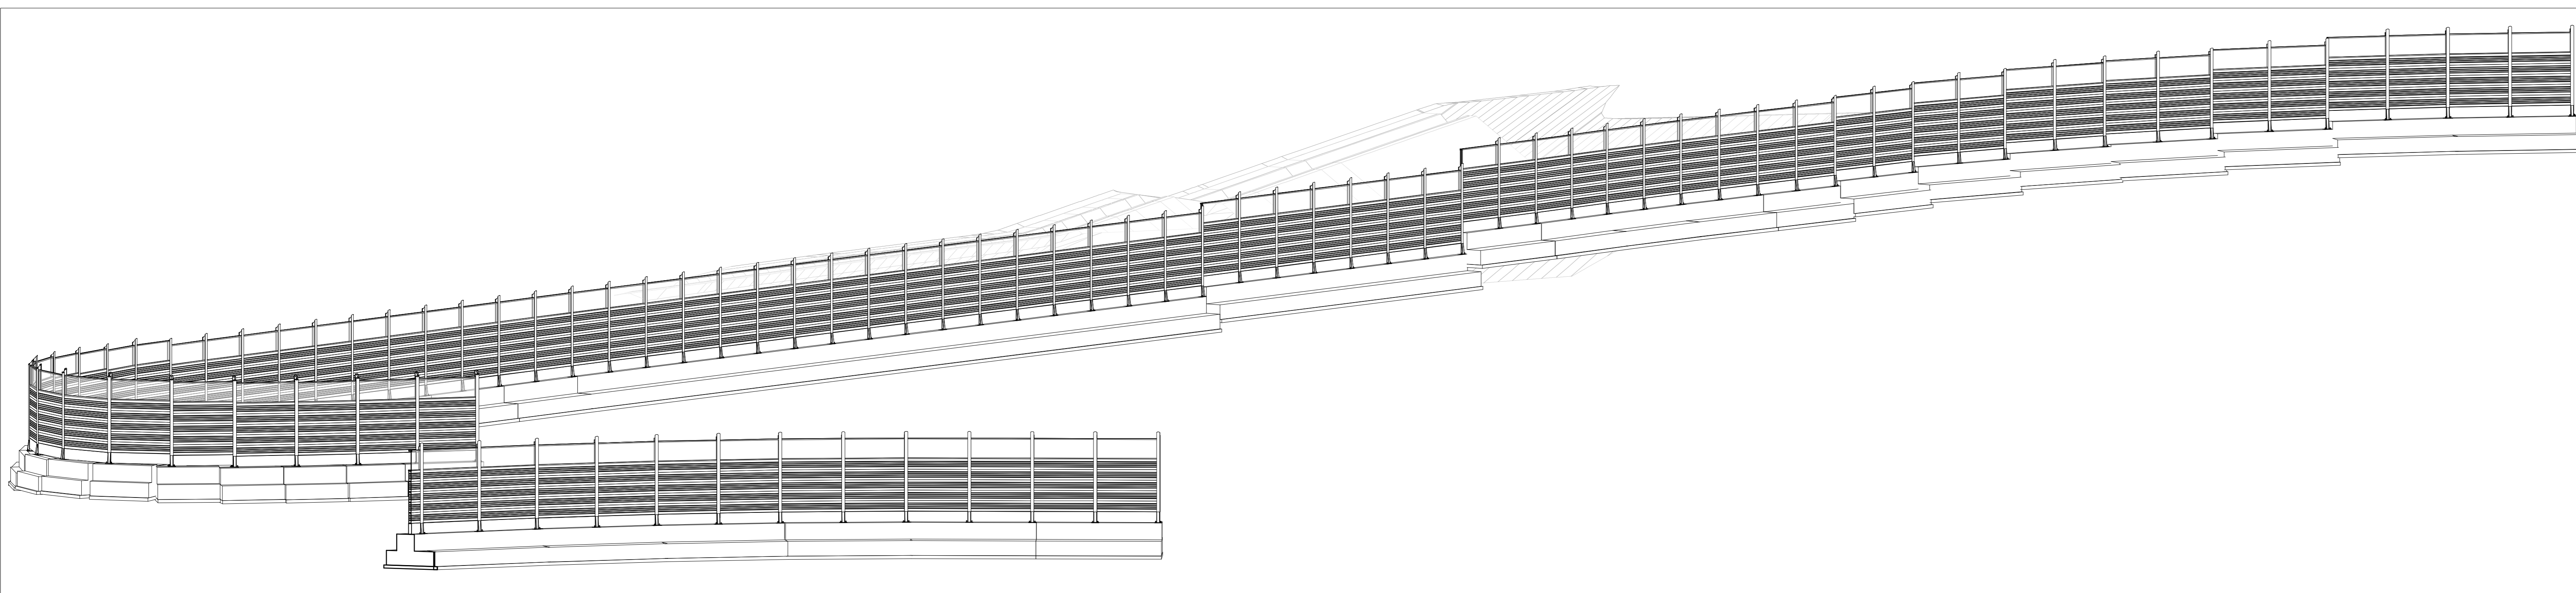


4 Assonometria generale WBS C.BA.28

QUADRO DI UNIONE TRATTA C



QUADRO DI UNIONE GENERALE

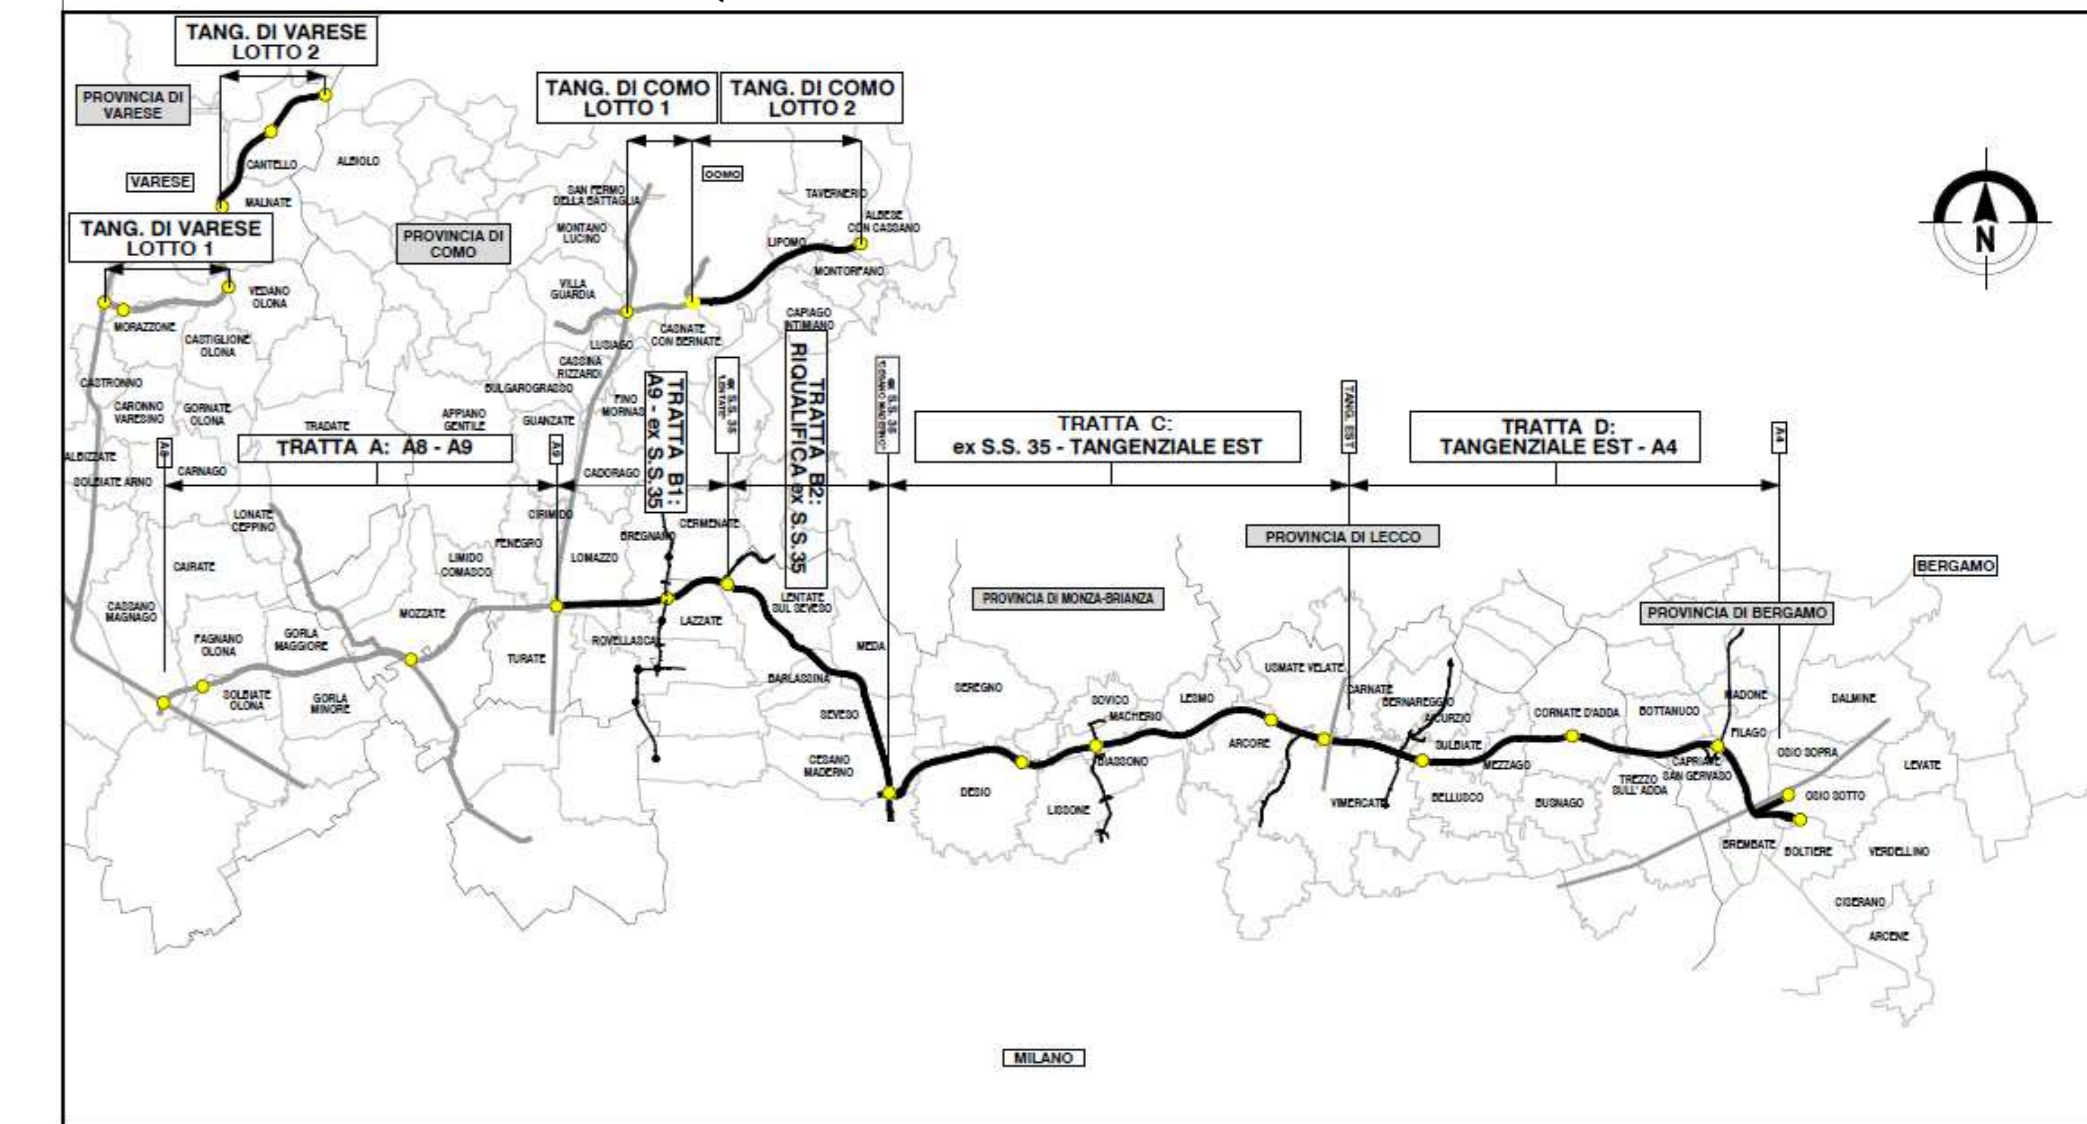

CONCESSIONI AUTOSTRADALI LOMBARDE
Autosstrada Padovese
CONTRAENTE GENERALE
PEDELOMBARDA NUOVA S.c.p.A.
COLLEGAMENTO AUTOSTRADALE
DALMINE-COMO-VARESE-VALICO DEL GAGGIOLO E OPERE AD ESSO CONNESSE
CODICE C.U.P. F11B060027007
PROGETTO ESECUTIVO
TRATTA C
WBS C.BA.28 pt1

| IDENTIFICAZIONE ELABORATO | | CONTRAENTE GENERALE | |
|---------------------------|-----------------------------------|--|---------------------|
| FASE PROGETTUALE | WBS | PEDELOMBARDA NUOVA S.c.p.A. | |
| AMBITO | TRATTA | DATA | REVISIONE |
| CATEGORIA | OPERA | A00 | |
| PROGETTISTI | RESPONSABILE | ELABORAZIONE PROGETTUALE | |
| Erre Via A. S.r.l. | Ing. Alberto Rinaldi | PROGETTISTI | INGEGNERIA |
| CONTRATTORE | INGEGNERIA | Ing. Marco Marzulli | Ing. Enrico Moretti |
| CONCESSIONARIO | CONCESSIONI AUTOSTRADALI LOMBARDE | PROGETTISTA | PROGER ROCK S.p.A. |
| DATA | 15/09/2023 | Il presente documento non potrà essere copiato, riprodotto o altrimenti pubblicato in tutto o in parte senza il consenso scritto di Autosstrada Padovese LOMBARDA S.p.A. Ogni utilizzo non autorizzato sarà perseguito a norma di legge. | |
| SCALA | As indicated | This document may not be copied, reproduced or published either in part or entirely without the written permission of Autosstrada Padovese LOMBARDA S.p.A. Unauthorized use will be prosecuted by law. | |