


1 Stalcio Planimetrico WBS C.BA.60 pt.2
1 : 200




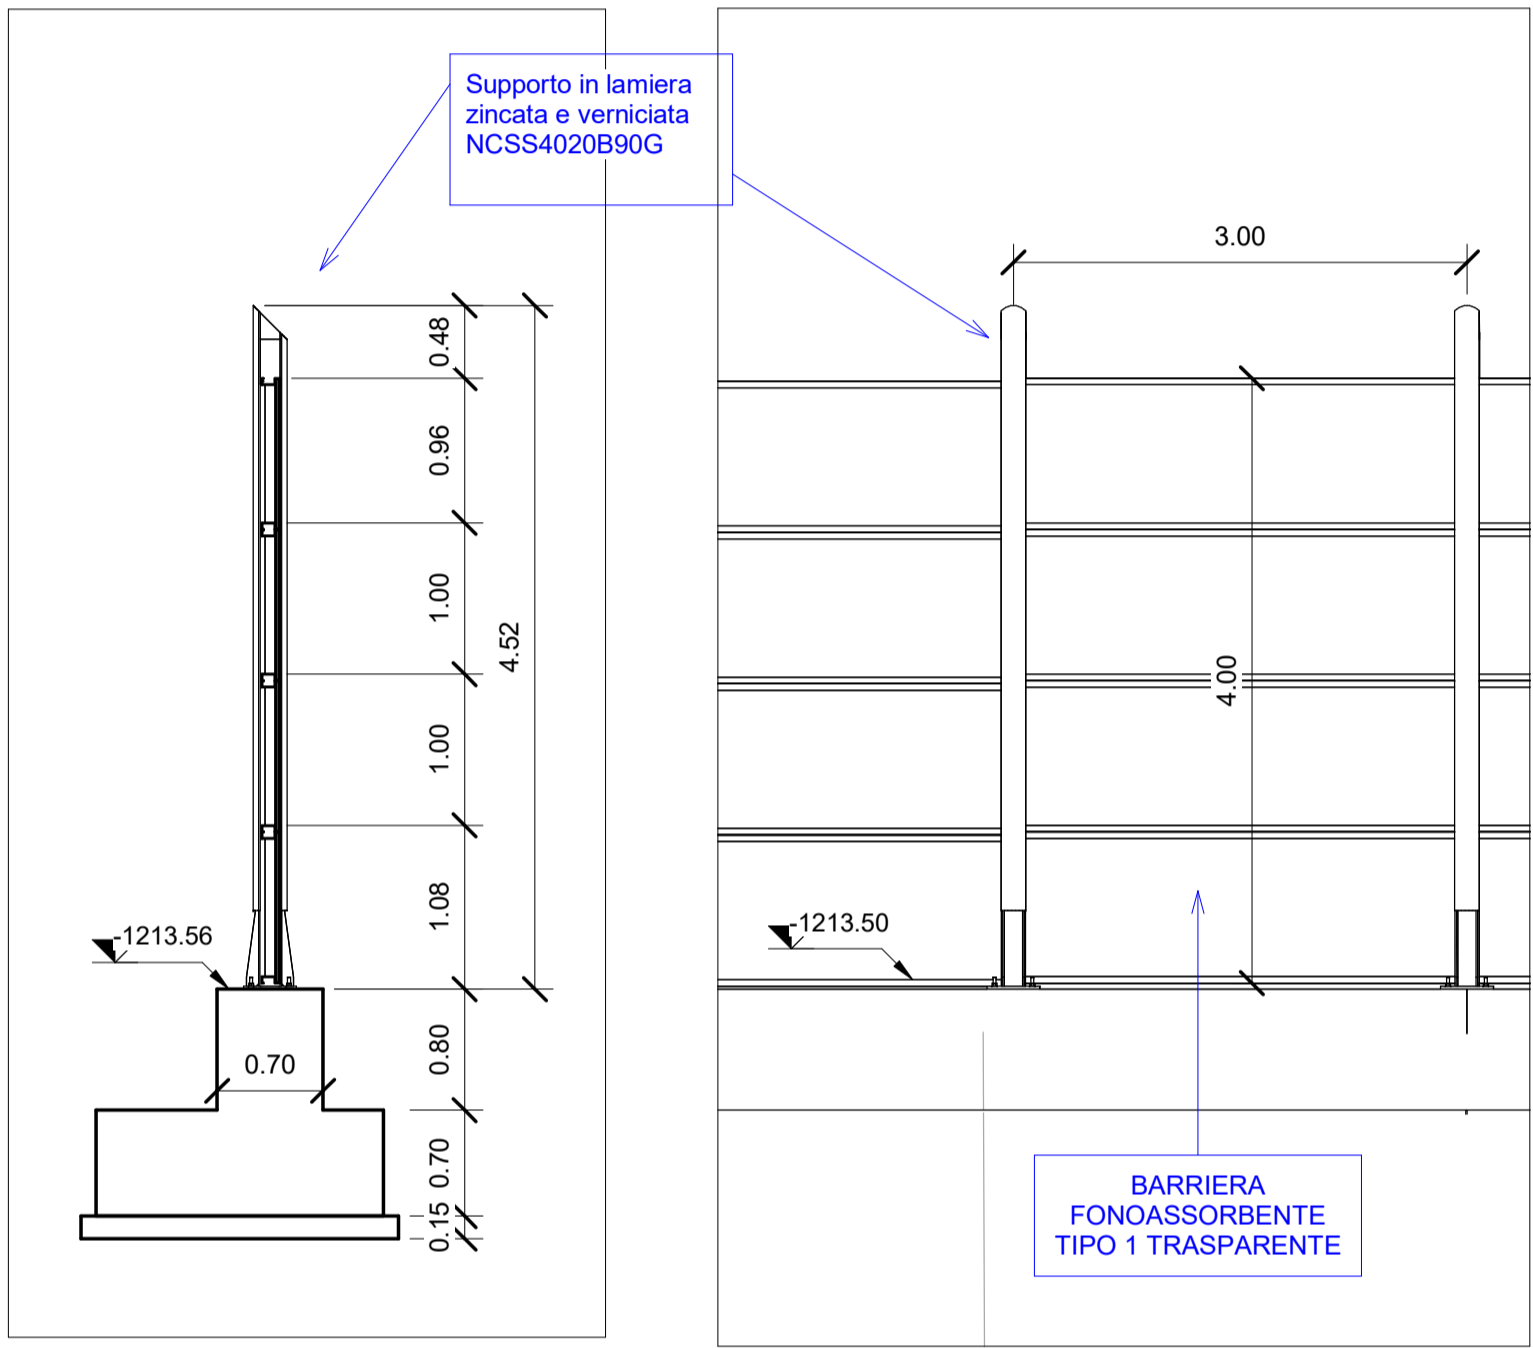


2 Sezione tipologica 1 : 50
3 Sezione tipologica 1 : 50

Abaco Coordinate di Tracciamento - Oper...		
P.01	E	N
M.356	159821.446879	241580.986352
M.357	159819.300470	241583.082284
M.358	159817.154061	241585.178215
M.359	159815.271841	241587.514870
M.360	159813.374880	241589.837368
M.361	159811.056026	241591.740765
M.362	159808.737173	241593.644162
M.363	159806.074664	241595.025617
M.364	159803.412135	241596.407983
M.365	159800.450180	241596.857652
M.366	159797.484327	241597.309001
M.367	159794.516816	241597.760603
M.368	159791.551327	241598.211897
M.369	159788.585437	241598.663251
M.370	159785.619588	241599.114600
M.371	159782.649712	241599.538790
M.372	159779.679885	241599.963026
M.373	159776.706998	241600.365516
M.374	159773.734120	241600.768008
M.375	159770.761244	241601.170500
M.376	159767.788366	241601.572992
M.377	159764.817461	241601.975217
M.378	159761.839067	241602.366350
M.379	159758.860679	241602.725577
M.380	159755.882263	241603.084796
M.381	159752.903912	241603.417574

Abaco Coordinate di Tracciamento - Oper...		
P.01	E	N
M.528	159685.249517	241606.315076

Abaco Coordinate di Tracciamento - Oper...		
P.01	E	N
M.532	159690.606468	241653.790840
M.534	159691.685979	241656.589886

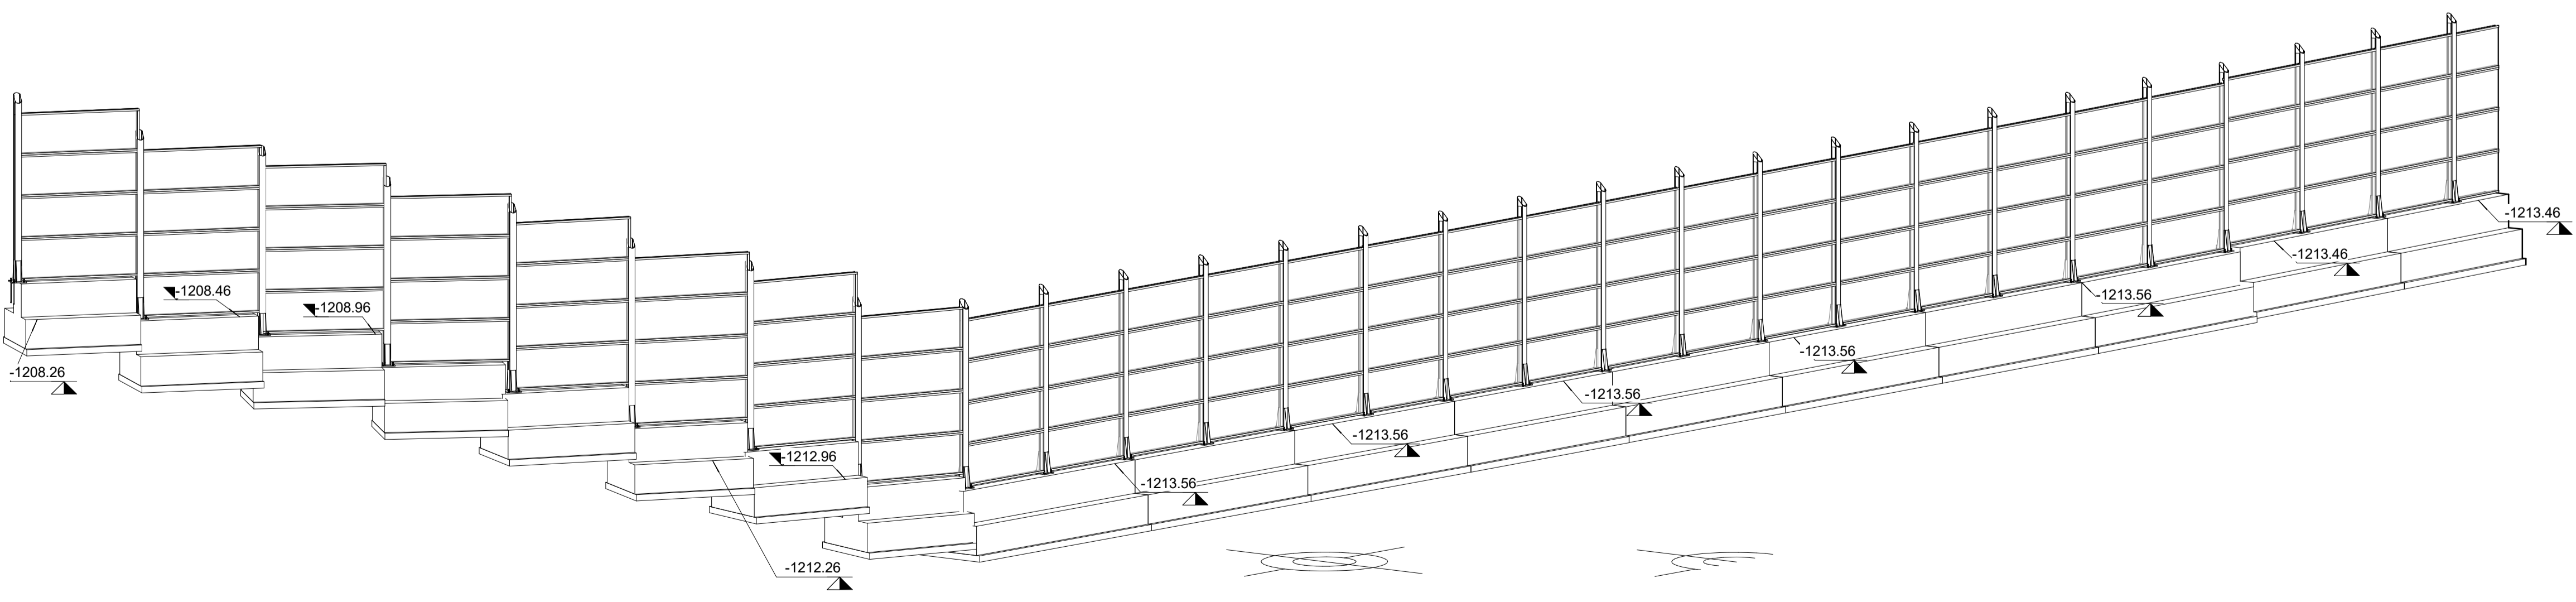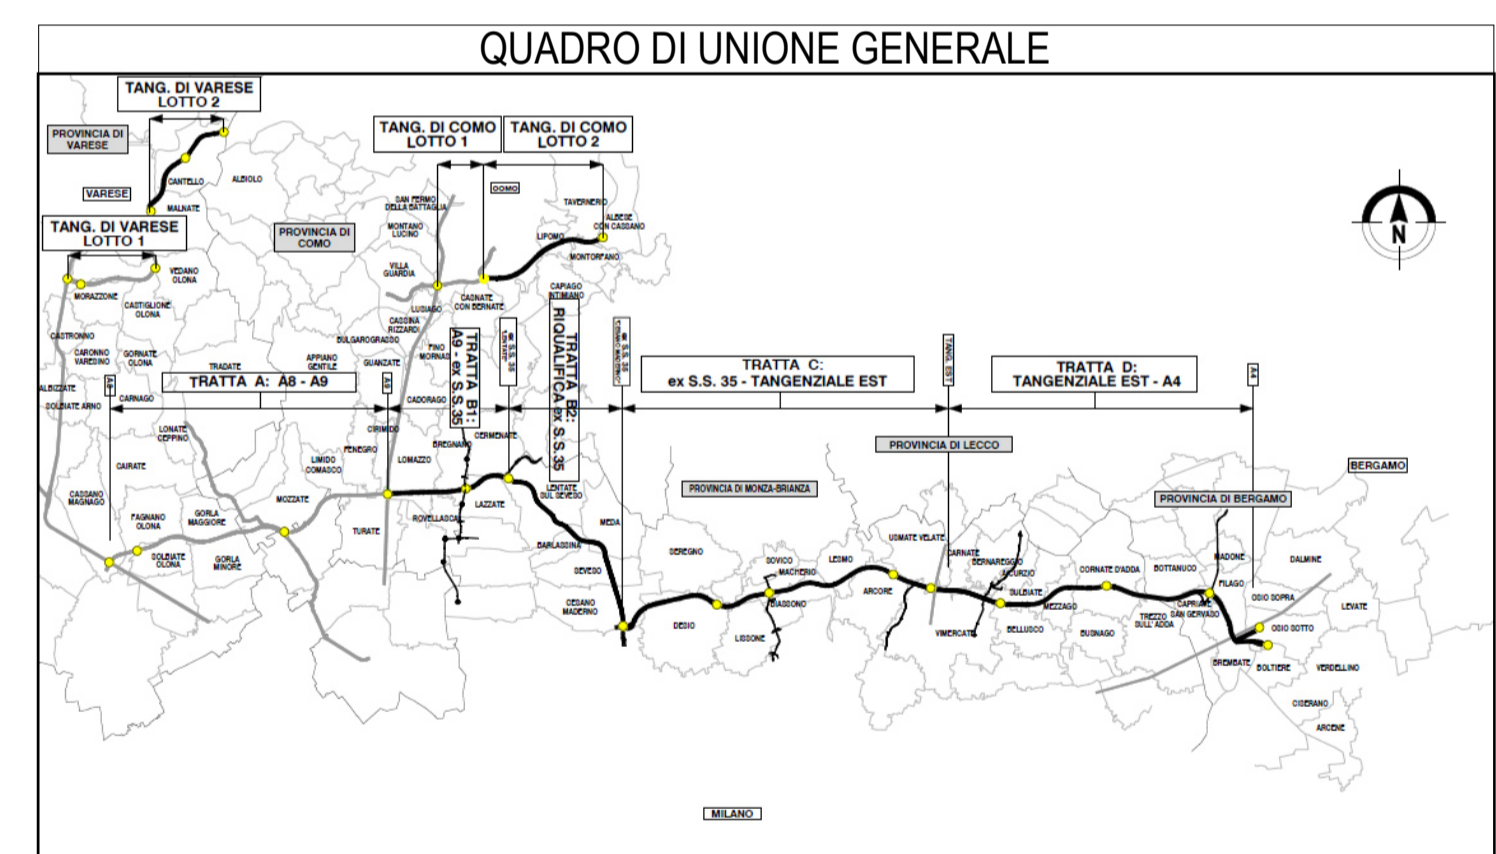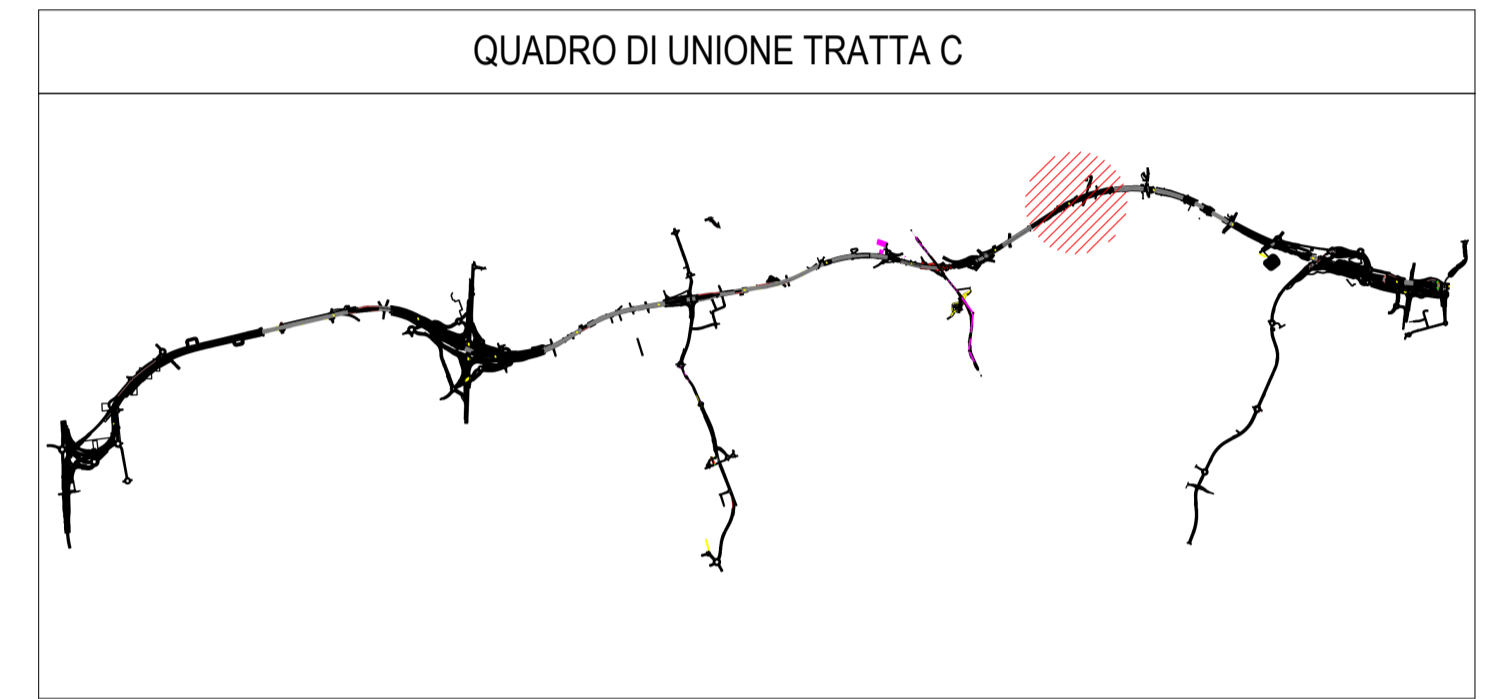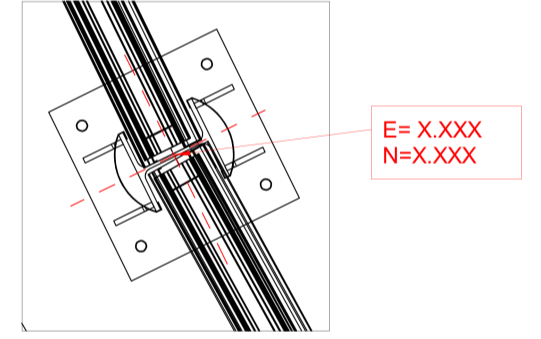

4 Assonometria WBS C.BA.60 pt.2

COLLEGAMENTO AUTOSTRADALE
DALMINE-COMO-VARESE-VALICO DEL GAGGIOLO E OPERE AD ESSO CONNESSE
CODICE C.U.P. F118080027001
PROGETTO ESECUTIVO
TRATTA C
WBS C.BA.60 pt2

IDENTIFICAZIONE ELABORATO				CONTRAENTE GENERALE	
FASE PROGETTUALE	WBS	TIPO ELABORATO	PROGRESSIVA	PEDELOMBARDA NUOVA S.c.p.A.	
AMBITO	TRATTA	CATEGORIA	REVISIONE ESTERNA	DATA	REVISIONE
AME CC	As	As	A	15/09/2023	A00
ELABORAZIONE PROGETTUALE	PROGETTISTI: Ing. Alberto Rinaldi, Erre Via A. S.r.l. RESPONSABILE INTEGRAZIONE PRESTAZIONI SPECIALISTICHE: Ing. Carlo Listori Redatto: Ing. Andrea Mariani, Verificato: Ing. Andrea Mariani, Approvato: Ing. Enrico Moretti				
CONCEDENTE	CONCESSIONARIO		PROGETTISTA		
CONCESSIONARI AUTOSTRADALI LOMBARDE	Autorstrada Padovese/Lombarda		PROGER, ROCK, S&S, S&S		

Il presente documento non potrà essere copiato, riprodotto o altrimenti pubblicato in tutto o in parte senza il consenso scritto di Autorstrada Padovese/Lombarda S.p.A. Ogni utilizzo non autorizzato sarà perseguito a norma di legge. This document may not be copied, reproduced or published in part or entirely without the written permission of Autorstrada Padovese/Lombarda S.p.A. Unauthorized use will be persecuted by law.