




1 Stalcio Planimetrico WBS C.BA.61  
1 : 500

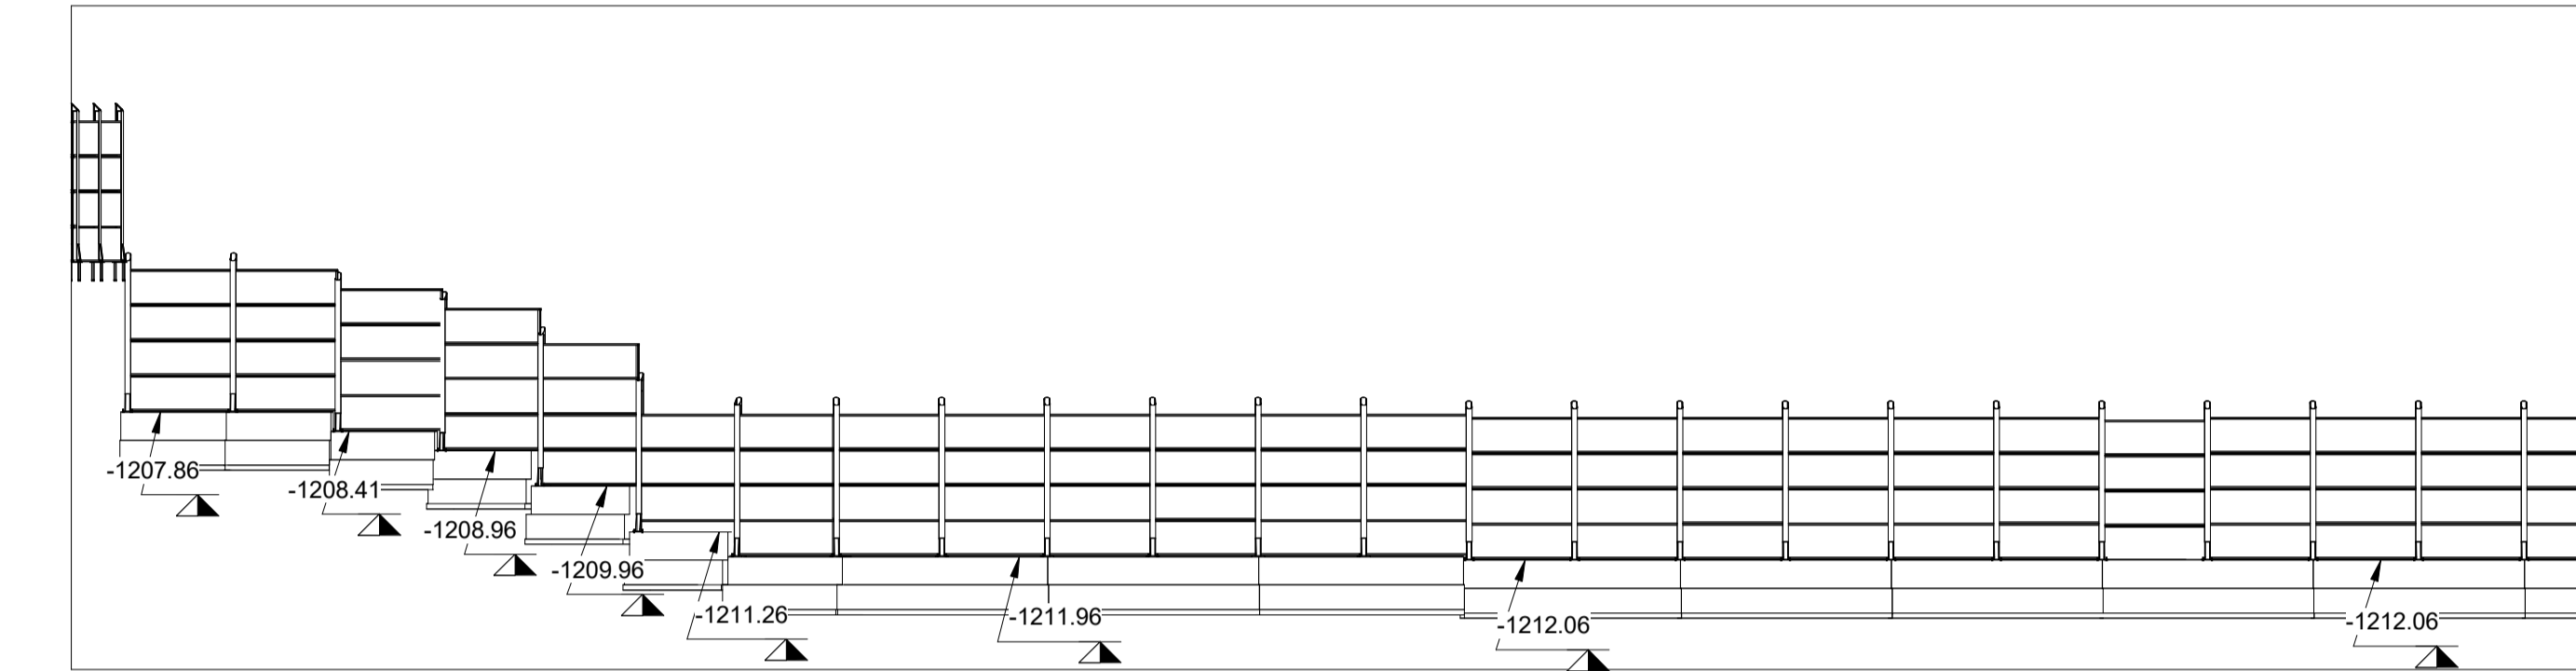



2 Sezione 01 WBS C.BA.61  
1 : 200

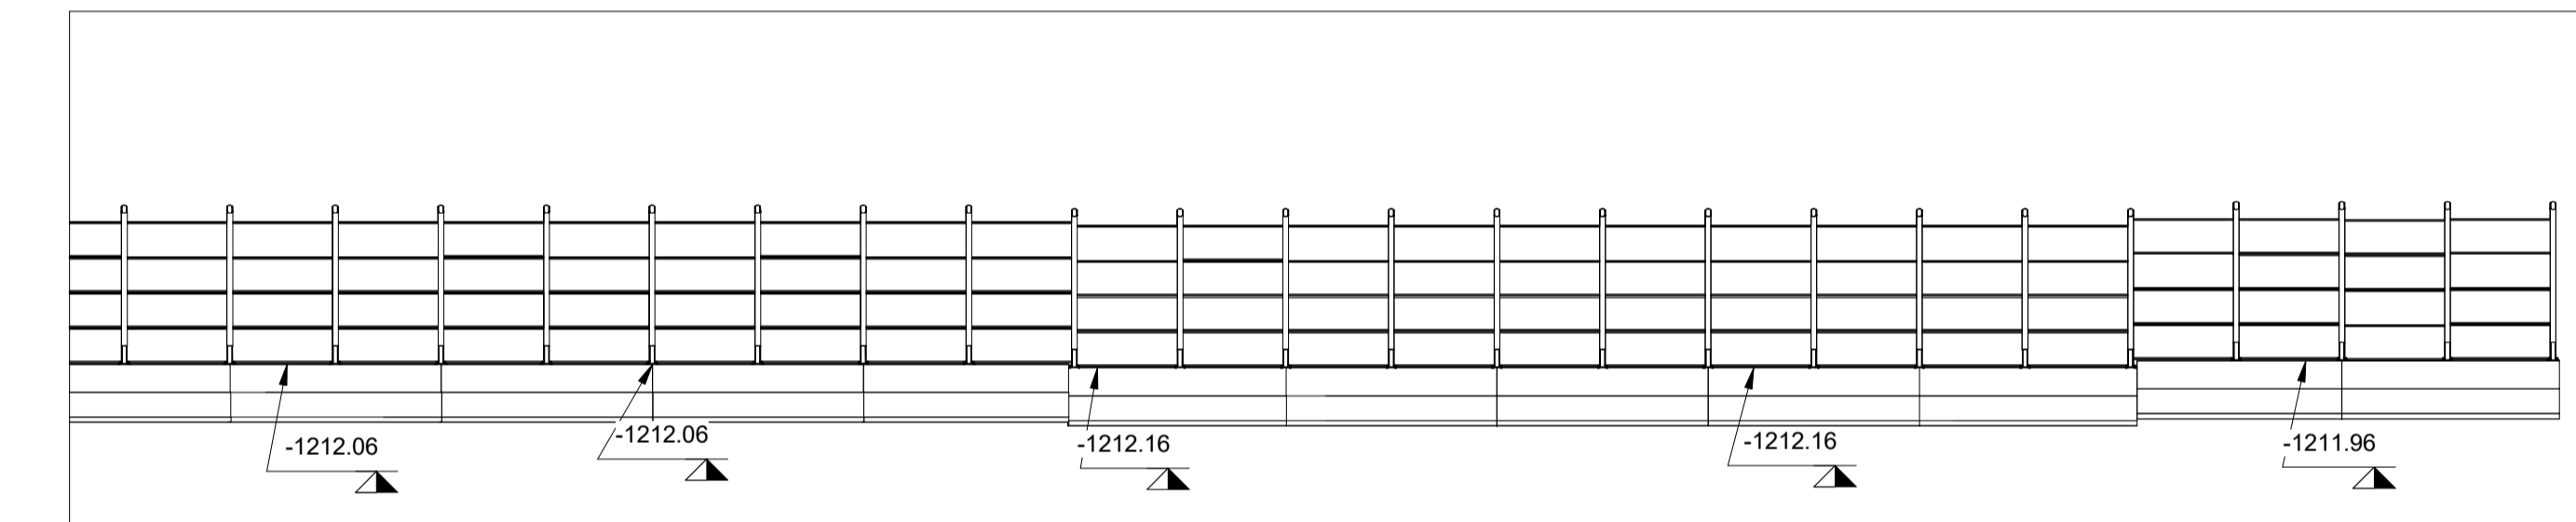

3 Sezione 02 WBS C.BA.61  
1 : 200

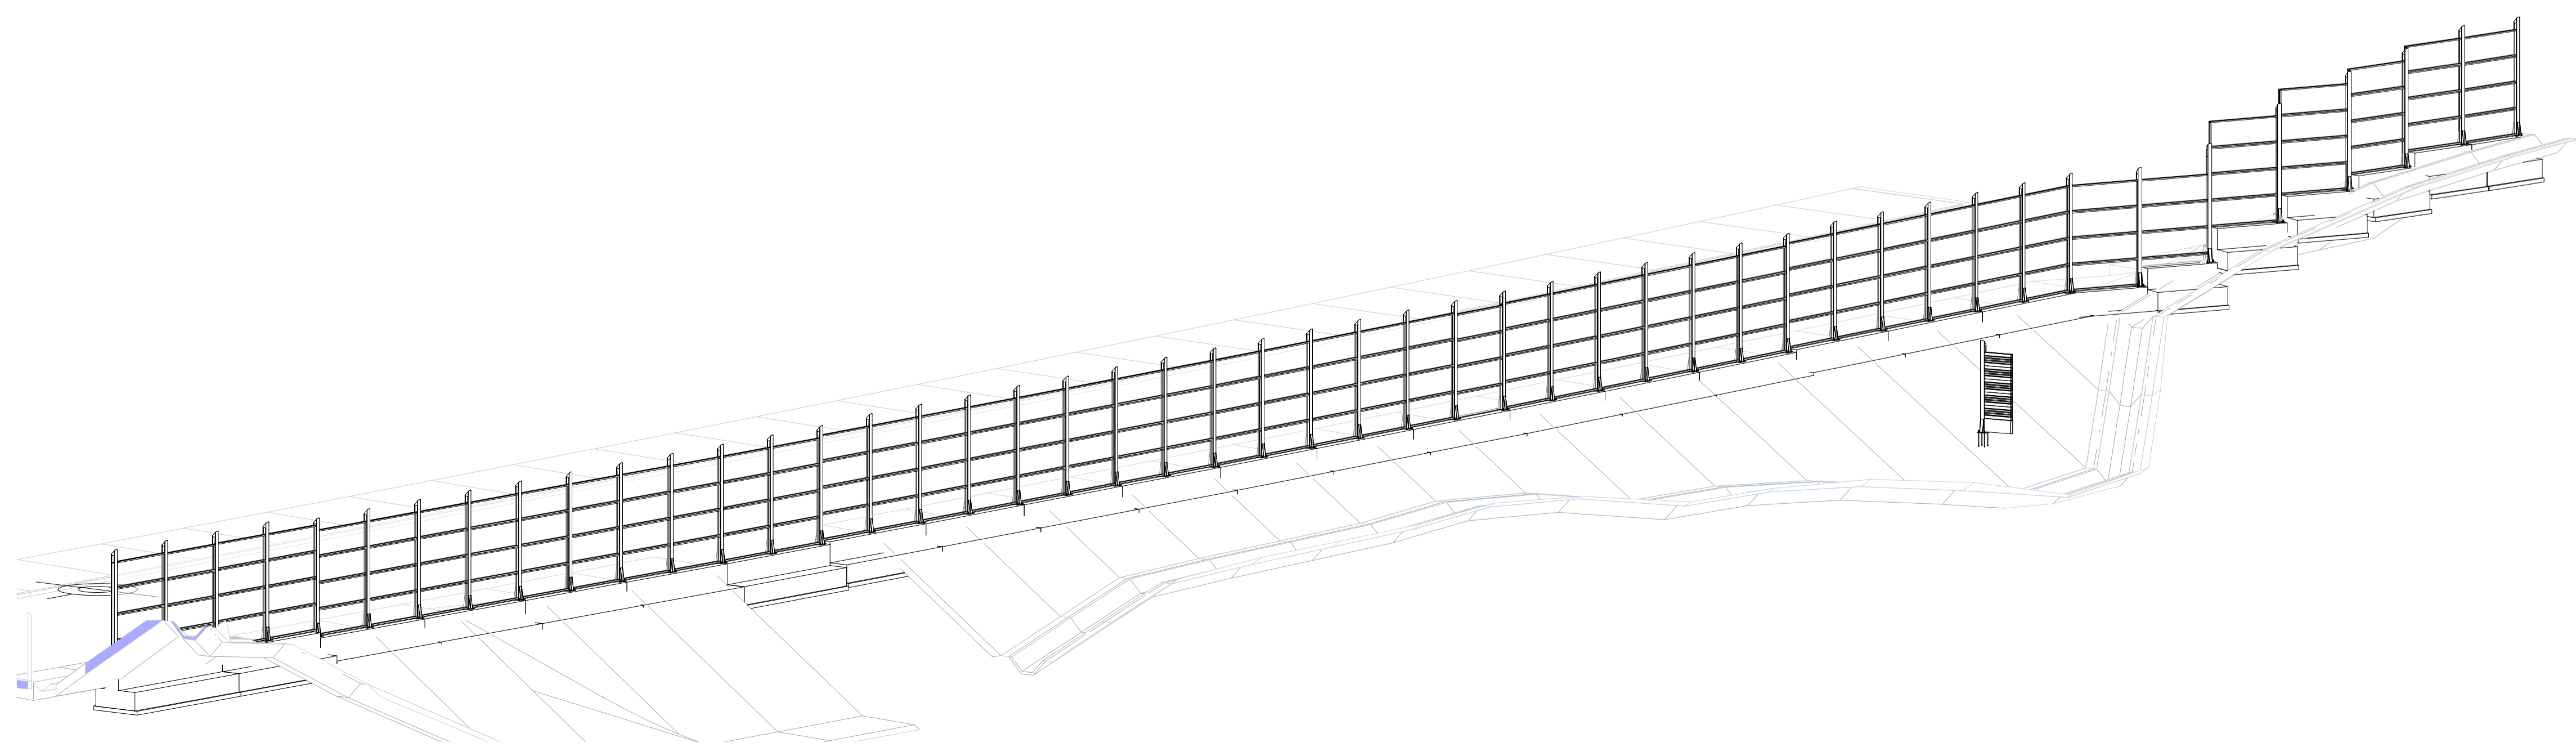


4 Assonometria generale WBS C.BA.61

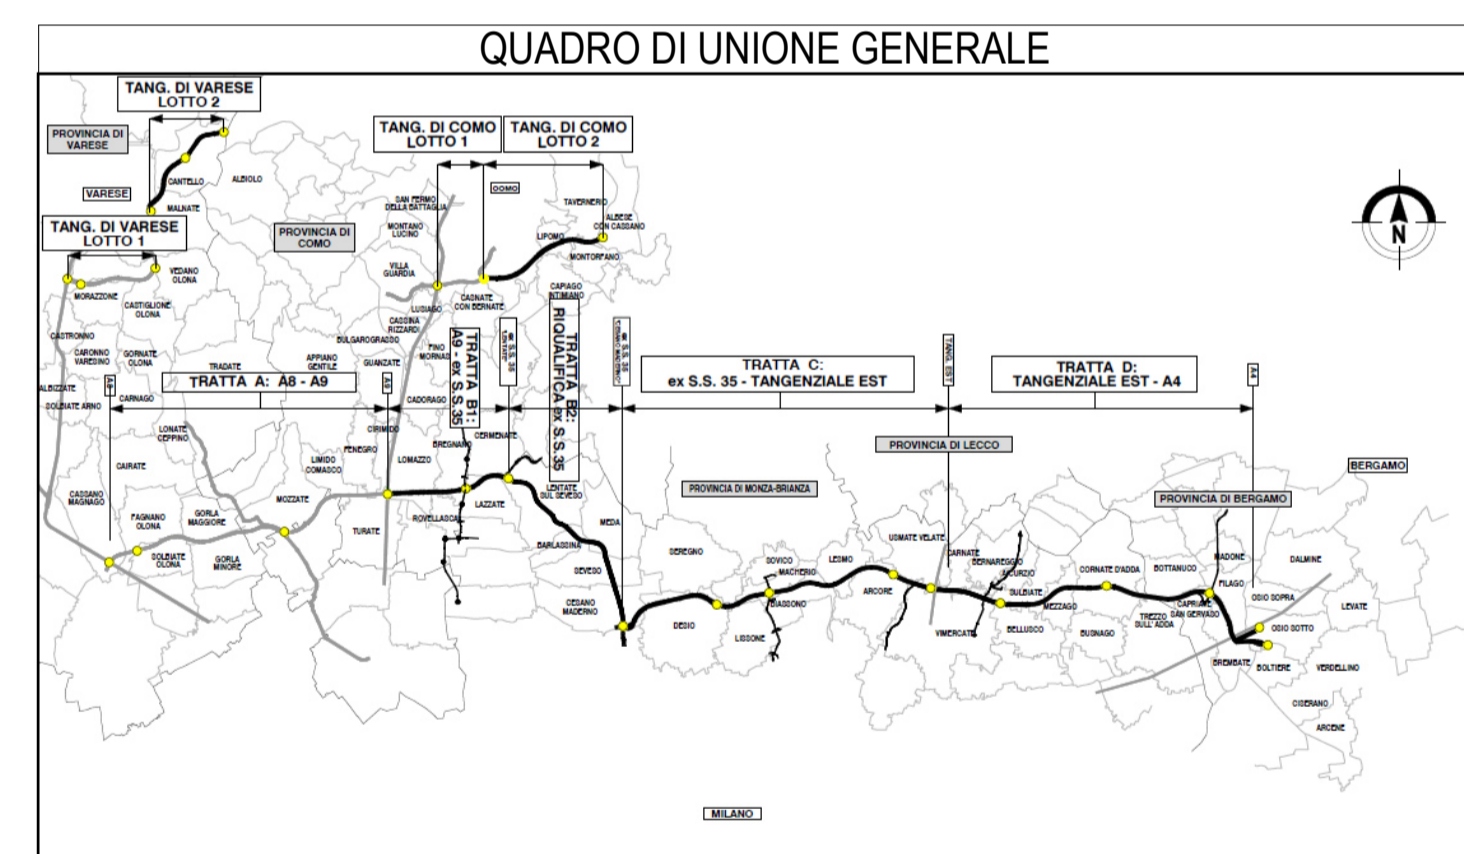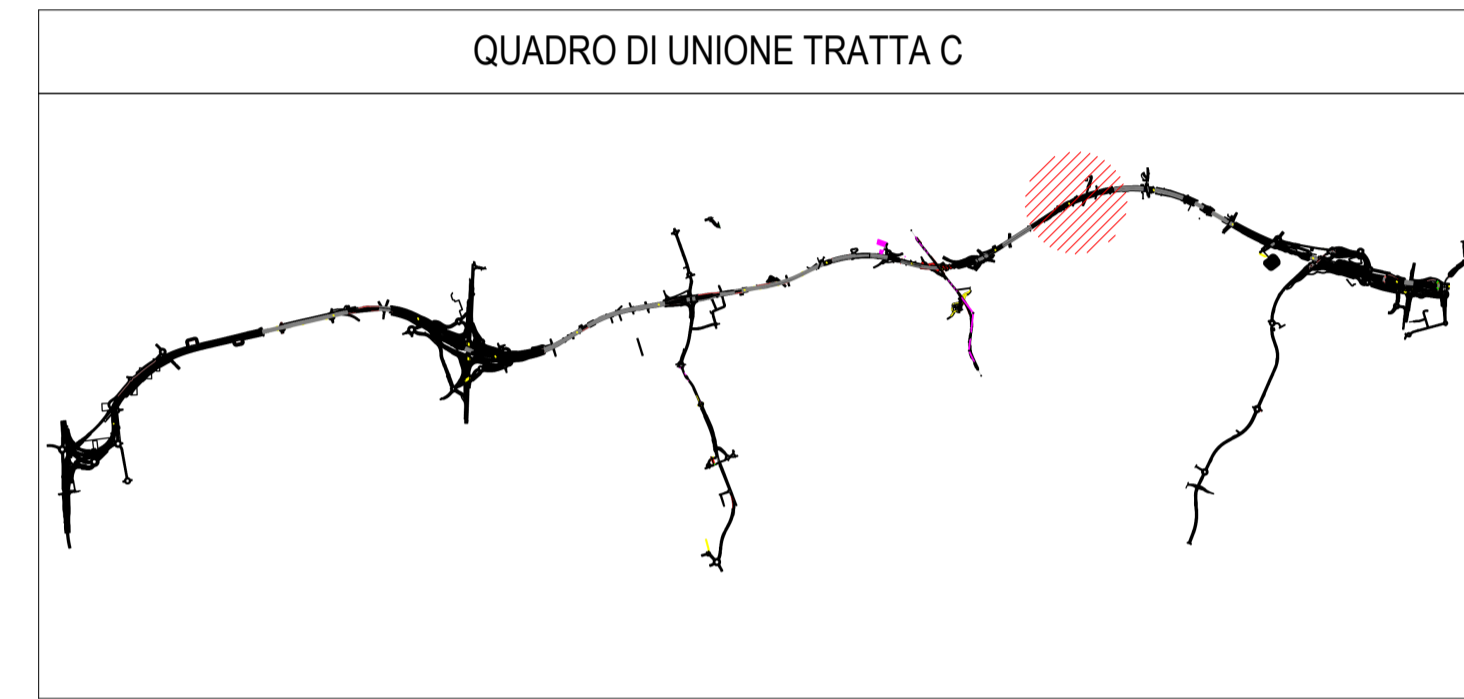




**COLLEGAMENTO AUTOSTRADE**  
**DALMINE-COMO-VARESE-VALICO DEL GAGGIOLO E OPERE AD ESSO CONNESSE**  
CODICE C.U.P. F118060027001  
**PROGETTO ESECUTIVO**  
**TRATTA C**  
**WBS C.BA.61**

IDENTIFICAZIONE ELABORATO		CONTRAENTE GENERALE	
FASE PROGETTUALE	WBS	<b>PEDELOMBARDA NUOVA S.c.p.A.</b>	
AMBITO	TRATTA	DATA	REVISIONE
CATEGORIA	OPERA	15/09/2023	A00
PARTE DI OPERA	TIPO ELABORATO	ELABORAZIONE PROGETTUALE	
PROGRESSIVA	REVISIONE ESTERNA	PROGETTISTI	RESPONSABILE
A		Ing. Alberto Rinaldi	INGEGRAZIONE
		Erre Via A. S.r.l.	SPECIALISTICHE
			Ing. Carlo Listori
		Redatto	Verificato
		Ing. Andrea Molteni	Ing. Enrico Moretti
		Approvato	
CONCEDENTE	CONCESSIONARIO	PROGETTISTA	
			

Il presente documento non potrà essere copiato, riprodotto o altrimenti pubblicato in tutto o in parte senza il consenso scritto di Autorisita Pedemontana Lombarda S.p.A. Ogni utilizzo non autorizzato sarà perseguito a norma di legge. This document may not be copied, reproduced or published either in part or entirely without the written permission of Autorisita Pedemontana Lombarda S.p.A. Unauthorized use will be persecuted by law.