

1 Stalcio Planimetrico WBS C.BA.64 pt1  
1 : 200

2 Sezione tipologica  
1 : 50



3 Sezione tipologica  
1 : 50

Abaco Coordinate di Tracciamento - Oper...		
P.01	E	N
M.418	160136.336421	241511.856073
M.419	160139.130049	241510.762620
M.420	160141.923677	241509.669167
M.421	160144.717306	241508.575713
M.422	160147.510934	241507.482260
M.423	160150.304563	241506.388807
M.424	160153.098191	241505.295354


Abaco Coordinate di Tracciamento - Oper...		
P.01	E	N
M.425	160155.891820	241504.201900
M.426	160158.685448	241503.108447
M.427	160161.474597	241502.003618
M.428	160164.263746	241500.898789
M.429	160167.042897	241499.769044
M.430	160169.822057	241498.639324
M.431	160172.592422	241497.488204

Abaco Coordinate di Tracciamento - Oper...		
P.01	E	N
M.432	160175.362787	241496.337084
M.433	160178.133133	241495.185916
M.434	160180.903517	241494.034844
M.435	160183.673882	241492.883724
M.436	160186.444248	241491.732604
M.437	160189.214613	241490.581484
M.438	160191.980491	241489.420605

Abaco Coordinate di Tracciamento - Oper...		
P.01	E	N
M.439	160194.734484	241488.230847
M.440	160197.488477	241487.041090
M.441	160200.242470	241485.851332
M.442	160202.996463	241484.661574
M.443	160205.750456	241483.471817
M.444	160208.504450	241482.282063
M.445	160211.243077	241481.057350

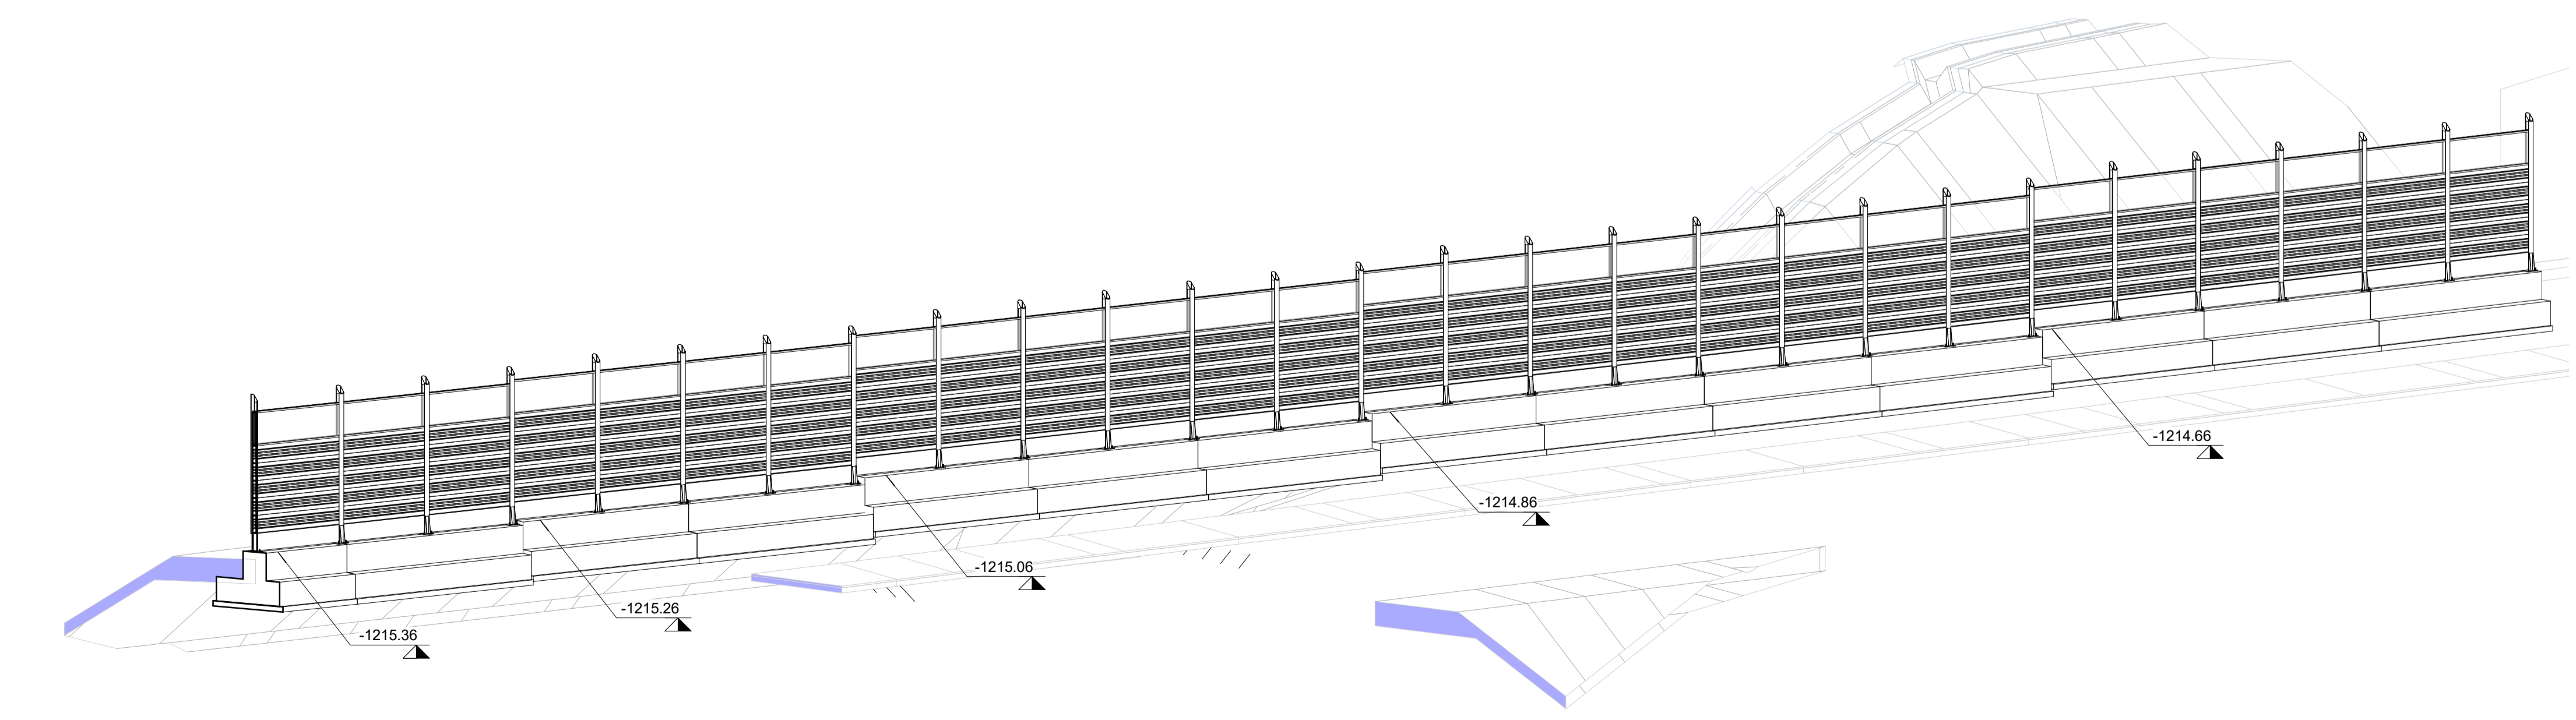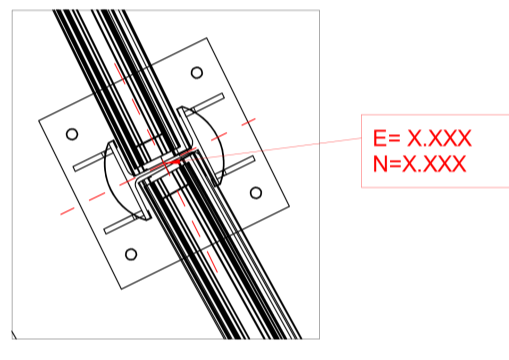

4 Assonometria WBS C.BA.64 pt.1

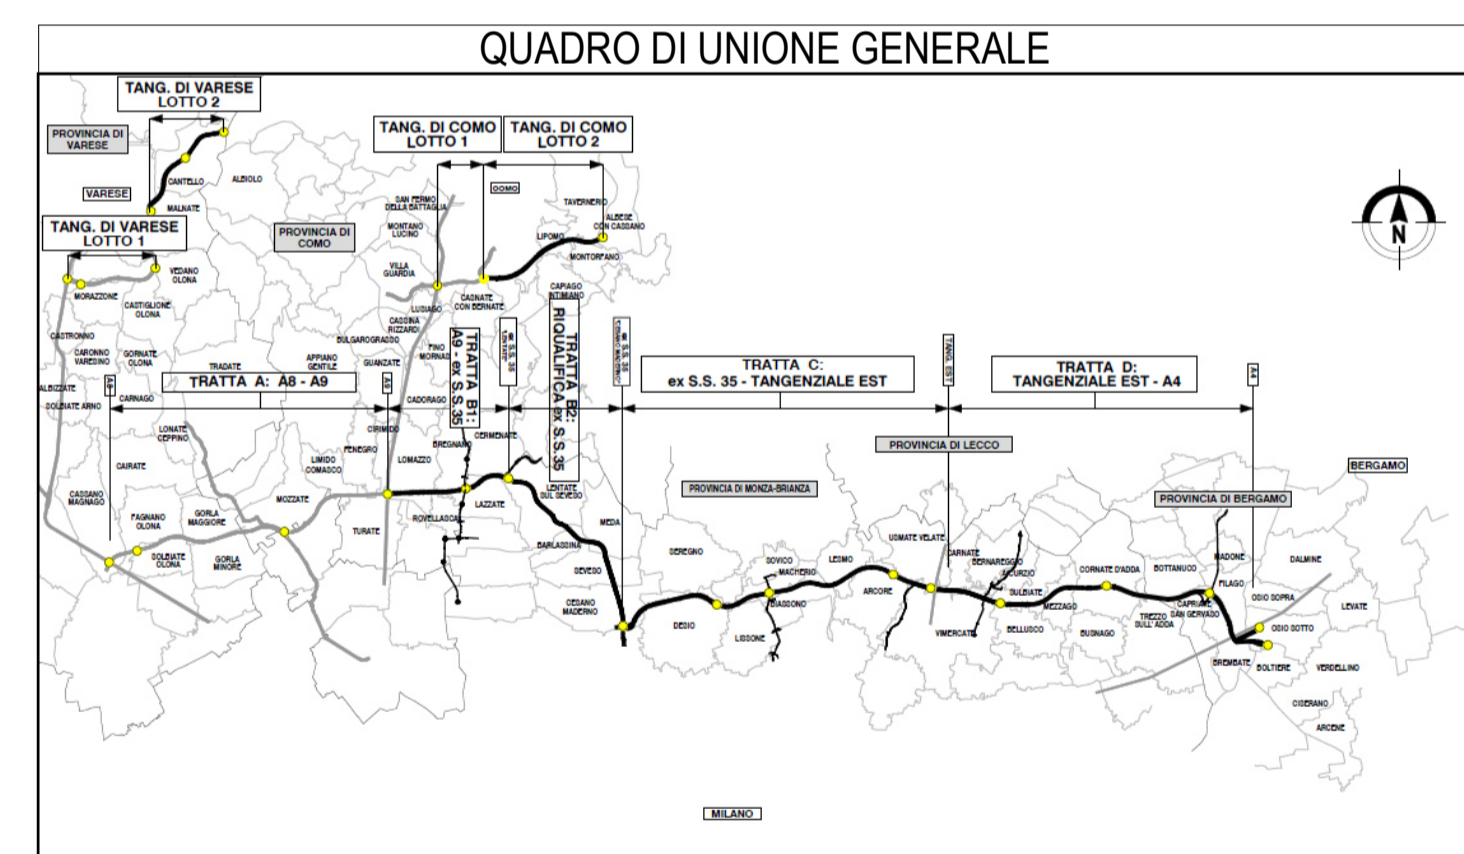

**COLLEGAMENTO AUTOSTRADALE**  
**DALMINE-COMO-VARESE-VALICO DEL GAGGIOLO E OPERE AD ESSO CONNESSE**  
CODICE C.U.P. F118060027001

**PROGETTO ESECUTIVO**  
**TRATTA C**  
WBS C.BA.64 pt1

IDENTIFICAZIONE ELABORATO		CONTRAENTE GENERALE	
FASE PROGETTUALE	WBS	<b>PEDELOMBARDA NUOVA S.c.p.A.</b>	
AMBITO	TRATTA		
CATEGORIA	OPERA	DATA	REVISIONE
PARTE DI OPERA	TIPO ELABORATO	15/09/2023	A00
PROGRESSIVA	REVISIONE ESTERNA	ELABORAZIONE PROGETTUALE	
A		PROGETTISTI	RESPONSABILE
		Ing. Alberto Rinaldi	INGEGRAZIONE
		Erre Via A. S.r.l.	SPECIALISTICHE
			Ing. Carlo Listori
		Redatto	Verificato
		Ing. Andrea Mariani	Ing. Enrico Moretti
CONCEDENTE	CONCESSIONARIO	PROGETTISTA	
CONCESSIONARI AUTOSTRADALI LOMBARDE	Autostrada Padanese Lombarda		

Il presente documento non potrà essere copiato, riprodotto o altrimenti pubblicato in tutto o in parte senza il consenso scritto di Autostrada Padanese Lombarda S.p.A. Ogni utilizzo non autorizzato sarà perseguito a norma di legge. This document may not be copied, reproduced or published either in part or entirely without the written permission of Autostrada Padanese Lombarda S.p.A. Unauthorized use will be persecuted by law.