

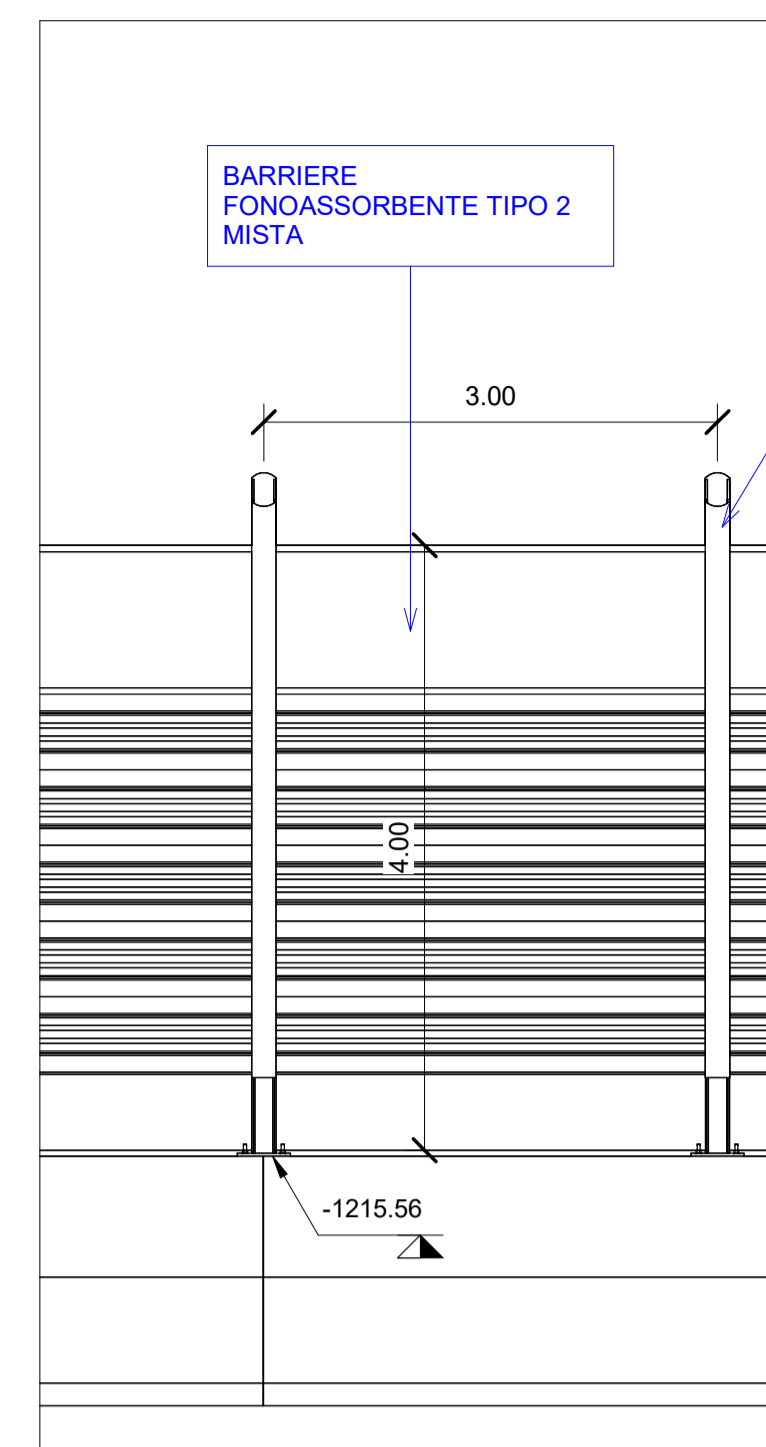


Abaco Coordinate di Tracciamento - Oper...


P.01	E	N
M.446	160213.981704	241479.832637
M.447	160216.720331	241478.607923
M.448	160219.458956	241477.383205
M.449	160222.184591	241476.129929
M.450	160224.918930	241474.895671
M.451	160227.653268	241473.661413
M.452	160230.387607	241472.427155
M.453	160233.121946	241471.192897
M.454	160235.856295	241469.958639
M.455	160248.142589	241456.803261
M.456	160250.079052	241454.511949
M.457	160252.015514	241452.220636
M.458	160253.058423	241449.407739
M.459	160254.101401	241446.594880
M.460	160256.165671	241444.417999
M.461	160258.229918	241442.241102
M.462	160260.674453	241440.502060
M.463	160263.118968	241438.762996
M.464	160265.717052	241437.263008
M.465	160268.315128	241435.763008
M.466	160270.913204	241434.263008
M.467	160273.511281	241432.763008
M.468	160237.908140	241467.770100
M.469	160239.959868	241465.581399
M.470	160242.011429	241463.392876
M.471	160244.063240	241461.204086
M.472	160246.102683	241459.003931

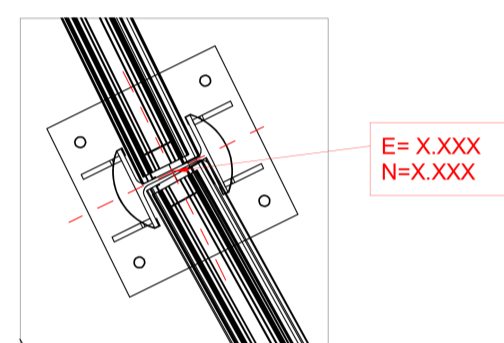



3 Sezione tipologica
1 : 50

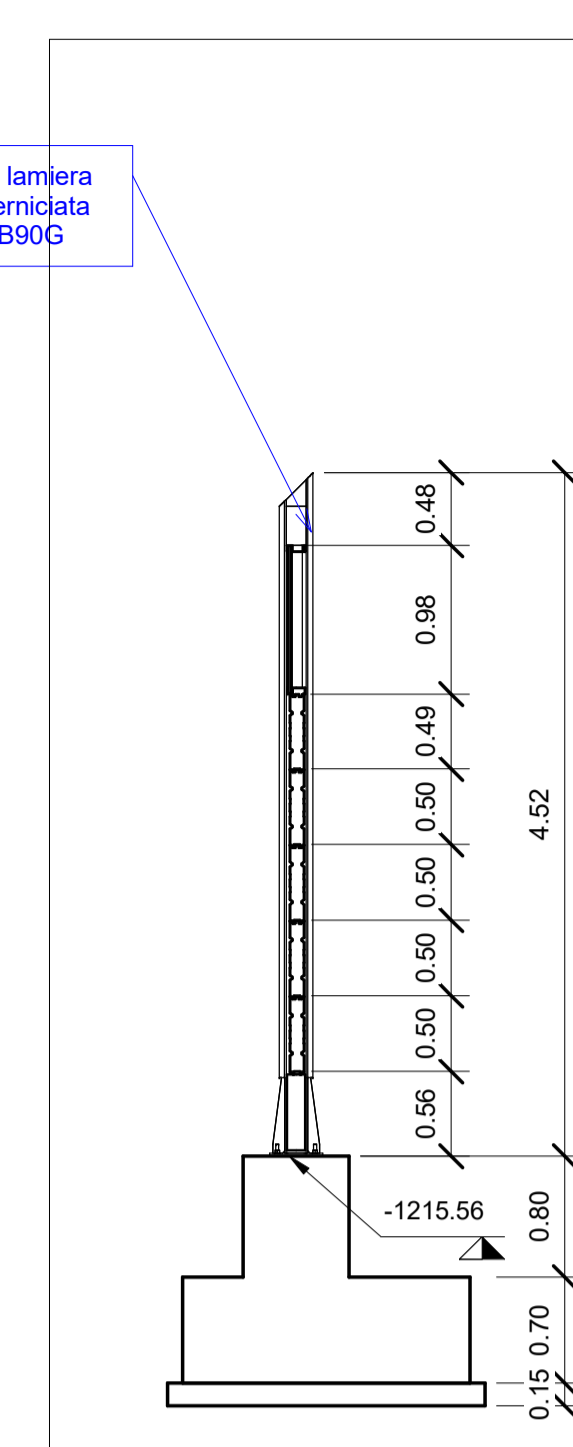

4 Sezione tipologica
1 : 50

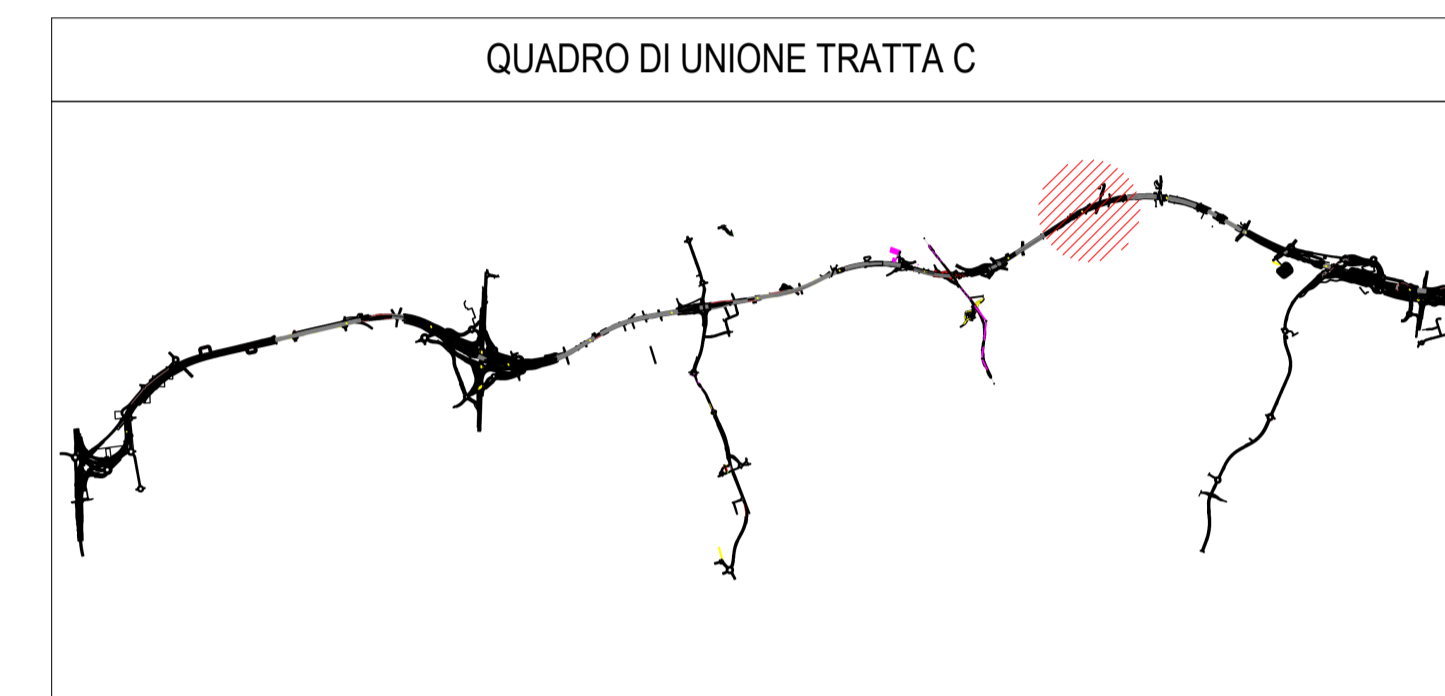

1 Stalcio Planimetrico WBS C.BA.64 pt.2
1 : 200

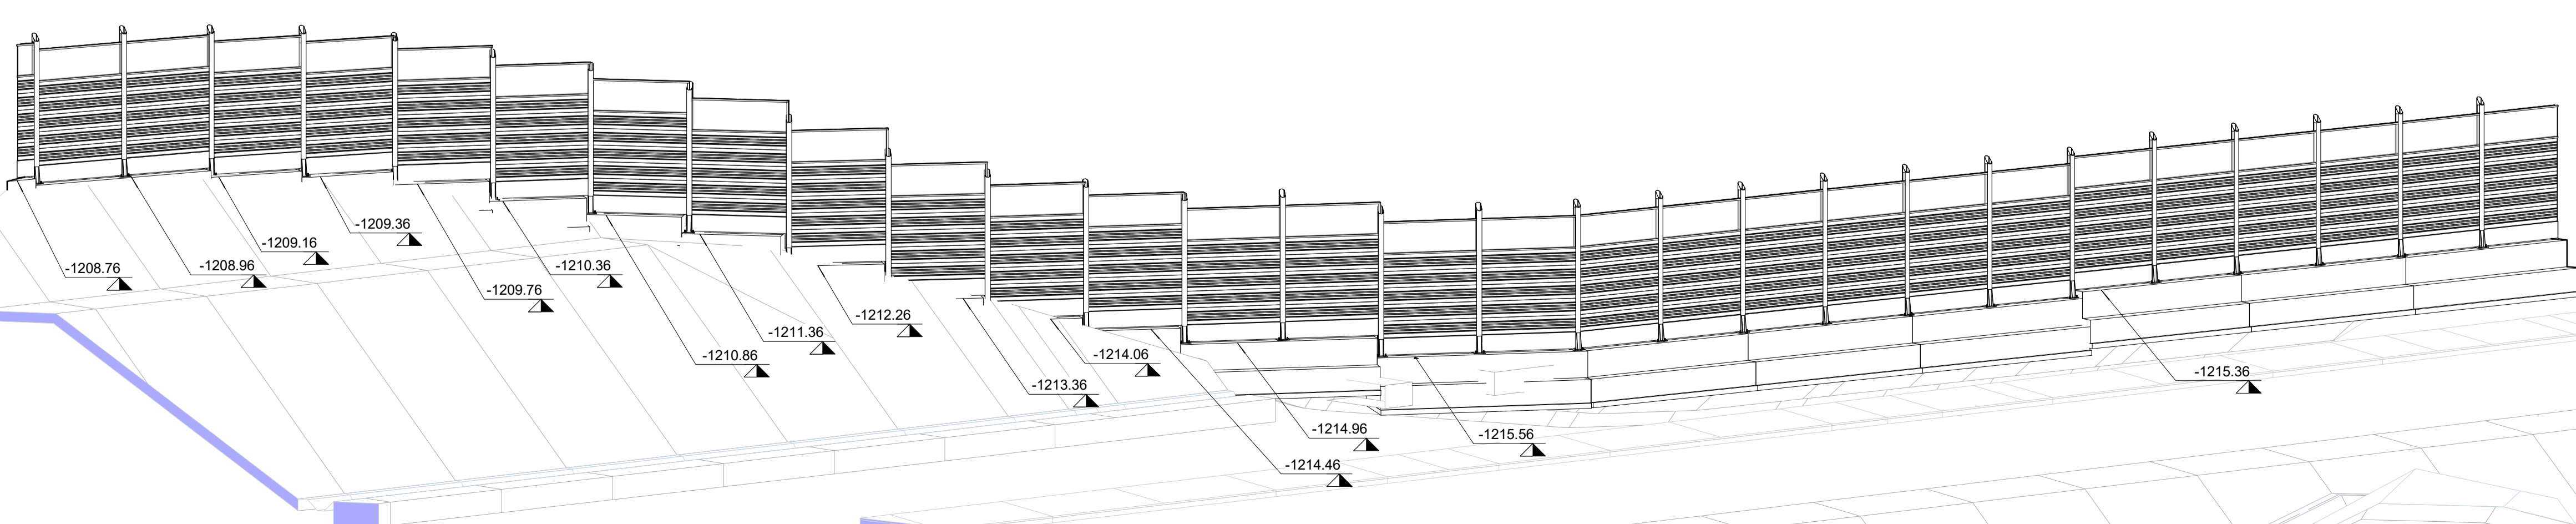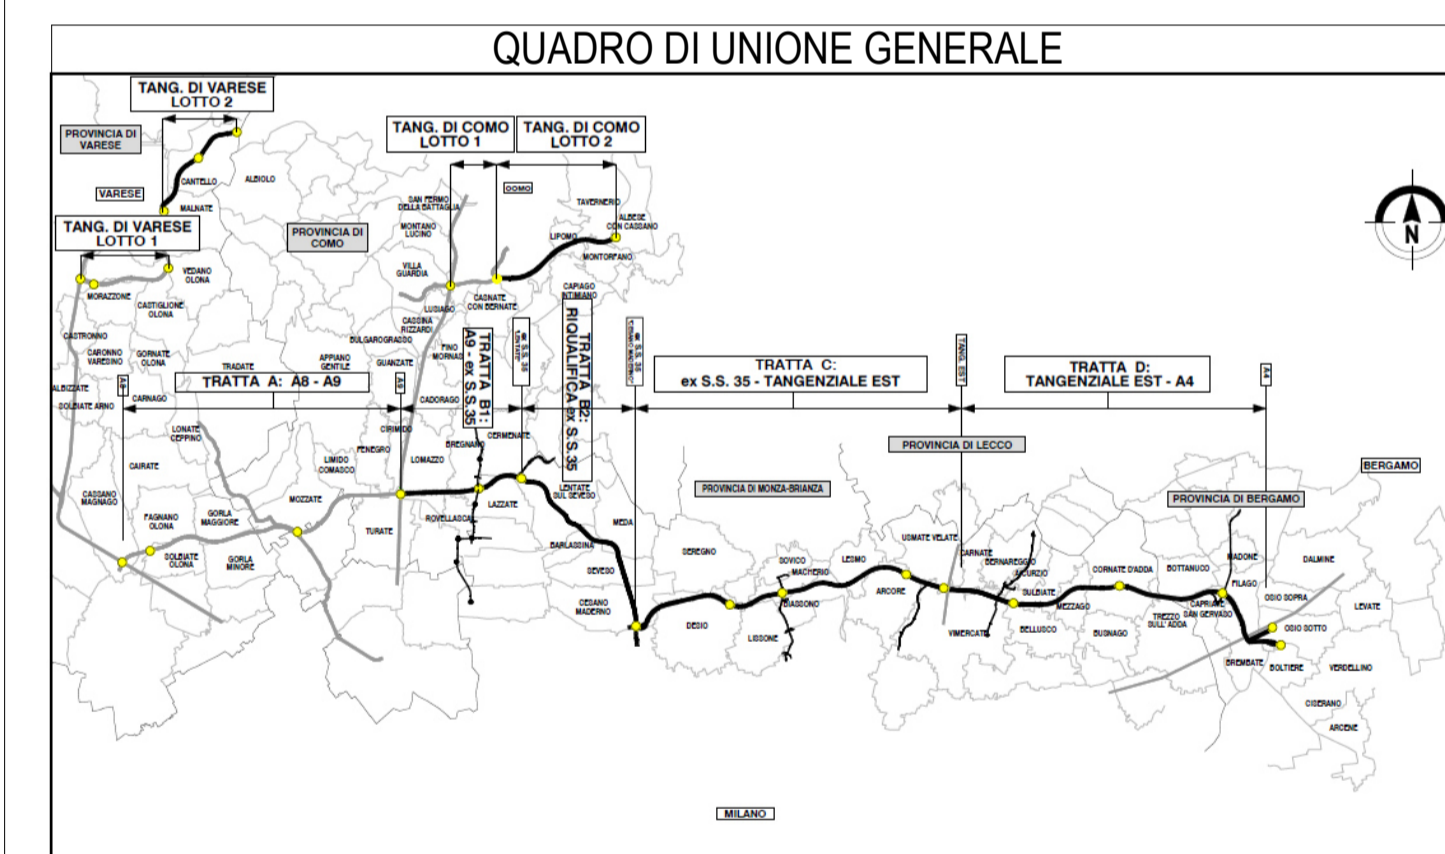

2 Assonometria WBS C.BA.64 pt.2

COLLEGAMENTO AUTOSTRADALE
DALMINE-COMO-VARESE-VALICO DEL GAGGIOLO E OPERE AD ESSO CONNESSE
CODICE C.U.P. F118080027007
PROGETTO ESECUTIVO
TRATTA C
 WBS C.BA.64 pt2

IDENTIFICAZIONE ELABORATO				CONTRAENTE GENERALE			
FASE PROGETTUALE	WBS	TRATTA	CATEGORIA	OPERA			
IT	AMBE CC					PEDELOMBARDA NUOVA S.c.p.A.	
DATA	15/09/2023	REVISIONE	A00	ELABORAZIONE PROGETTUALE			
SCALA	As indicated			PROGETTISTI	RESPONSABILE		
				Ing. Alberto Rinaldi	INTEGRAZIONE		
				Erre Via A. S.r.l.	PRESTAZIONI		
				CONTRATTORE	SPECIALISTICHE		
				Ing. Carlo Listori			
				CONCESSIONARIO	PROGETTISTA		
				CONCESSIONARI	PROGER		
				Autosstrada Pademontana Lombarda			

Il presente documento non potrà essere copiato, riprodotto o altrimenti pubblicato in tutto o in parte senza il consenso scritto di Autostrada Pademontana Lombarda S.p.A. Ogni utilizzo non autorizzato sarà perseguito a norma di legge.