




1 Stalcio Planimetrico WBS C.BA.66
1 : 500

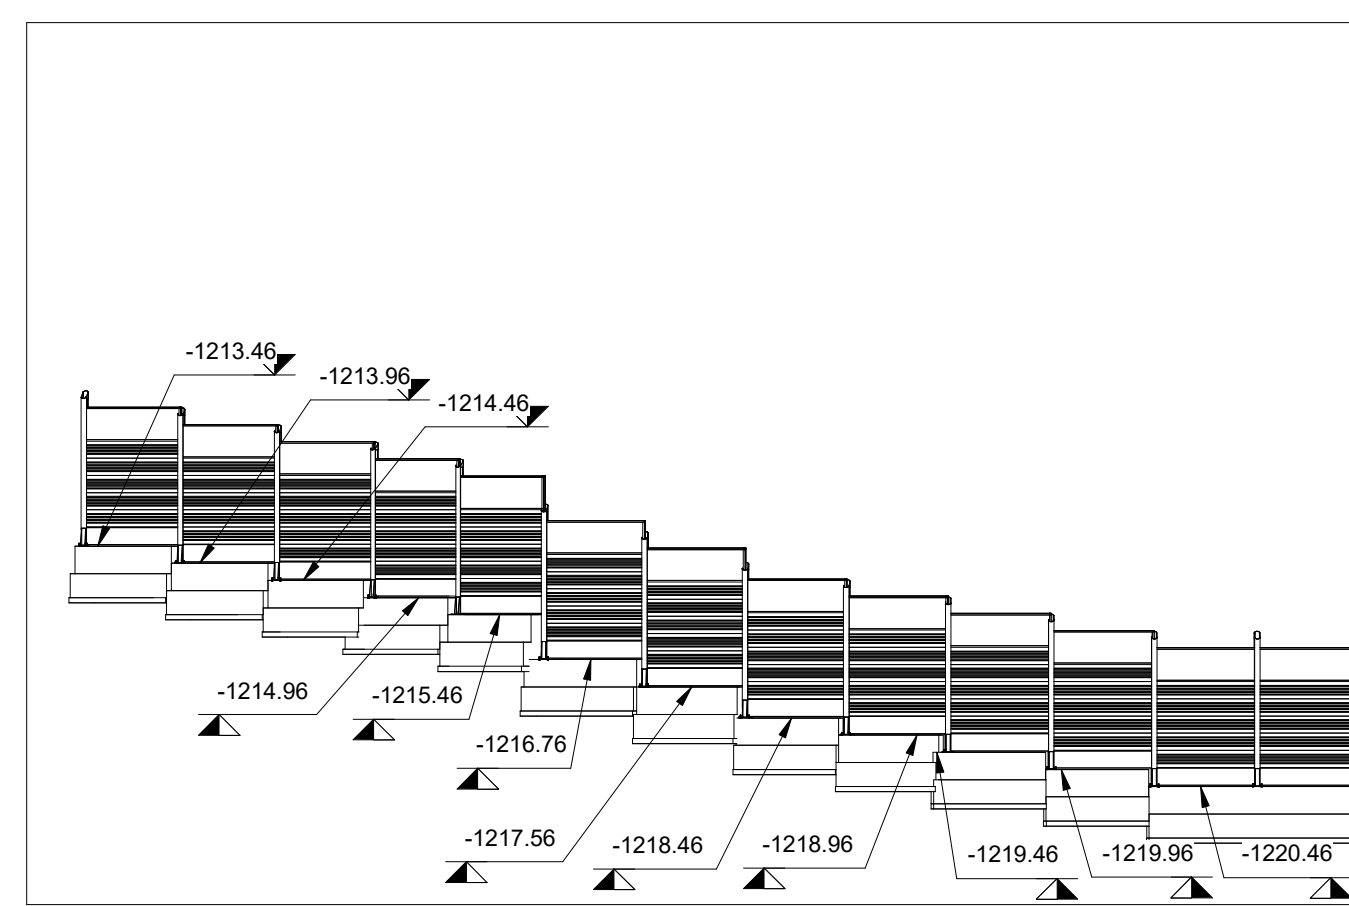



2 Sezione 01 WBS C.BA.66
1 : 200

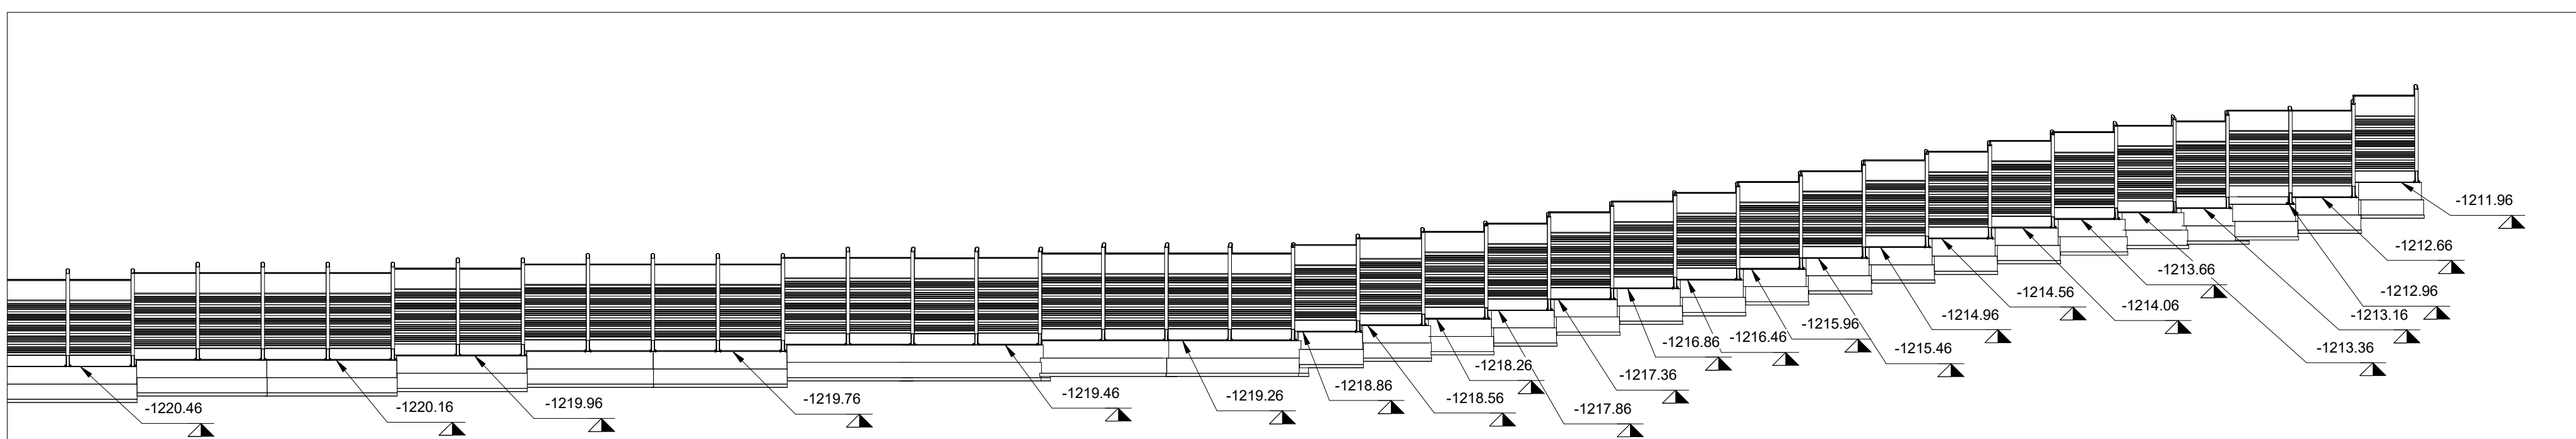

3 Sezione 02 WBS C.BA.66
1 : 200

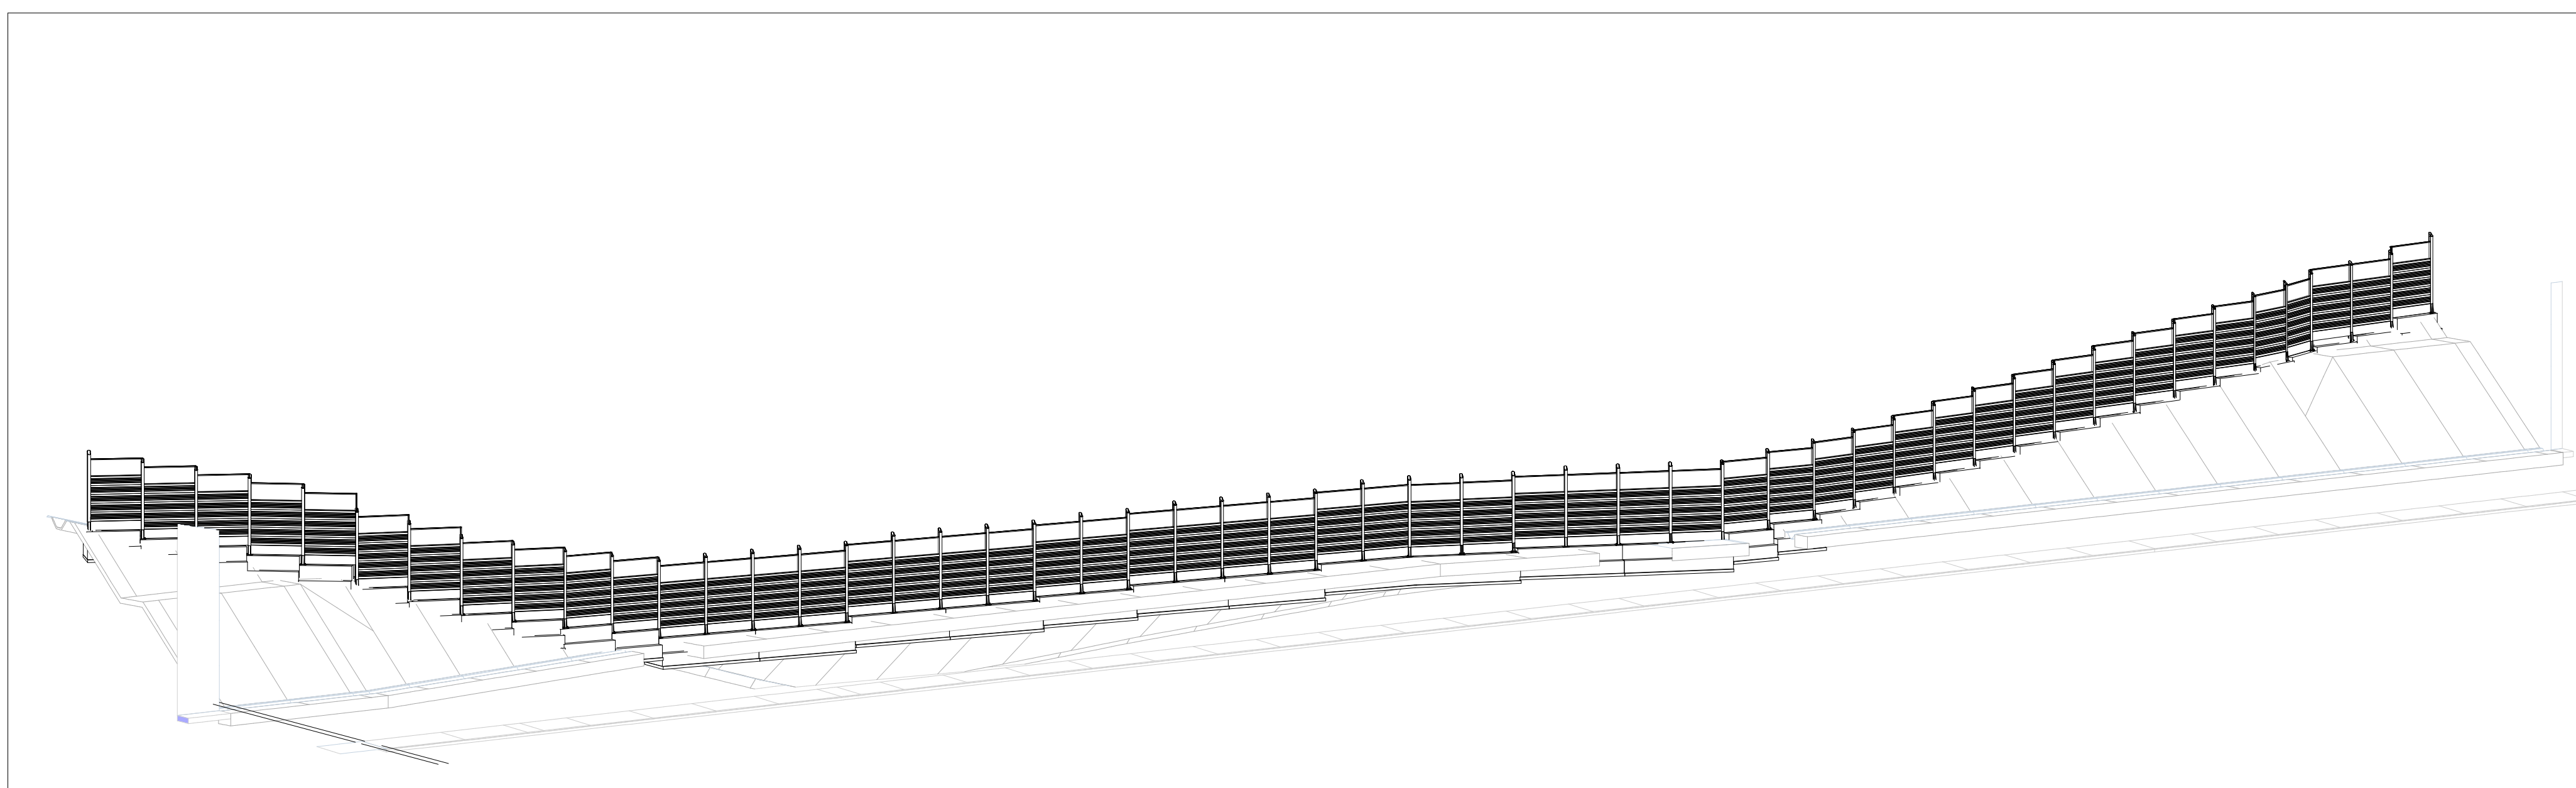

4 Assonometria generale WBS C.BA.66

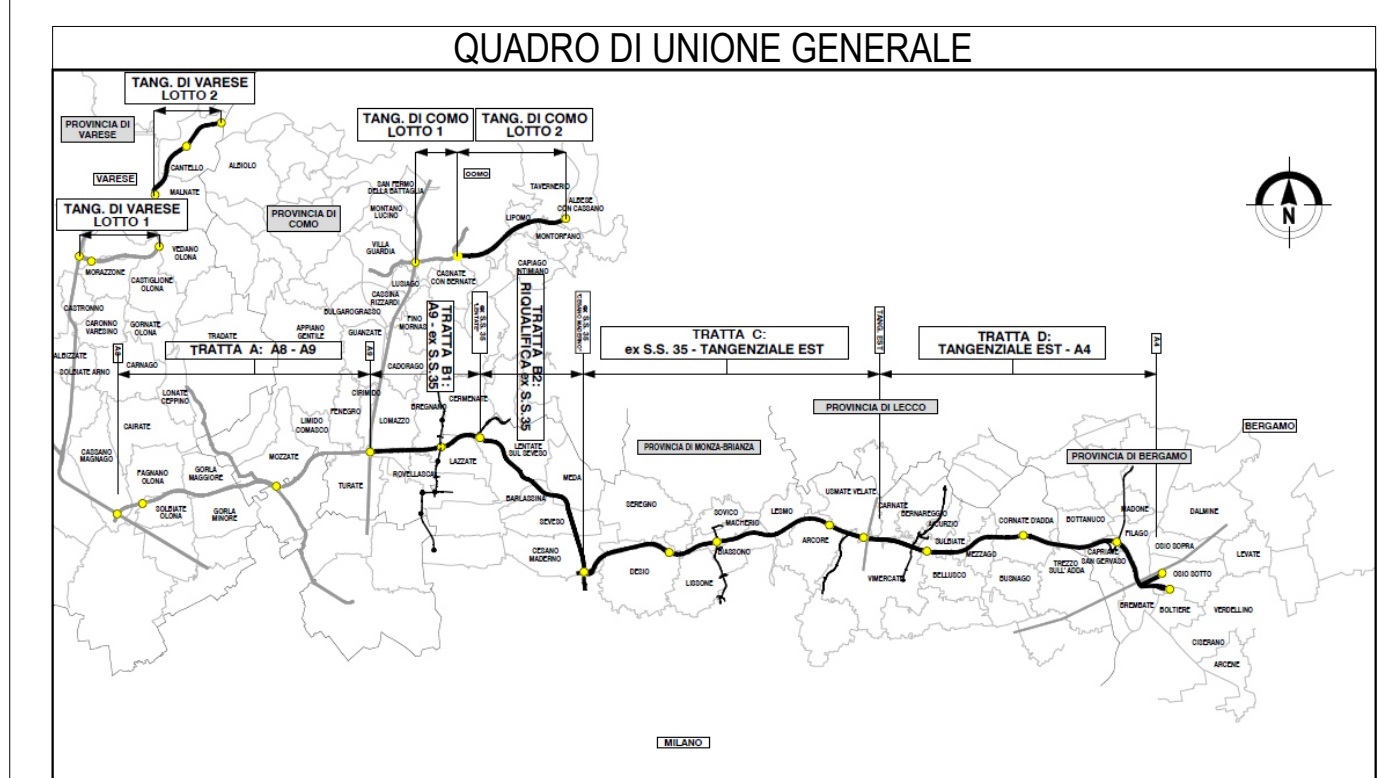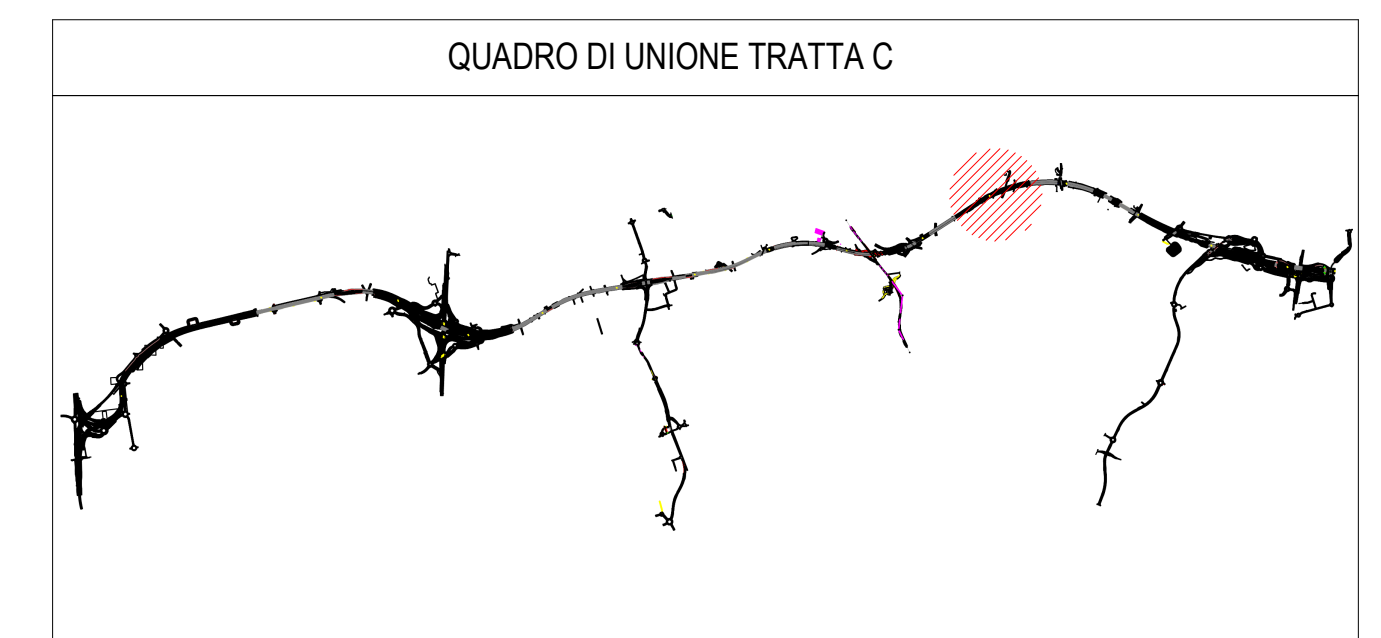

COLLEGAMENTO AUTOSTRADALE
DALMINE-COMO-VARESE-VALICO DEL GAGGIOLIO E OPERE AD ESSO CONNESSE
CODICE C.U.P. F11B0600270007
PROGETTO ESECUTIVO
TRATTA C
WBS C.BA.66 pt1

| IDENTIFICAZIONE ELABORATO | | CONTRAENTE GENERALE | |
|--|-------------------|--|----------------|
| FASE PROGETTUALE | WBS | PEDELOMBARDA NUOVA S.c.p.A. | |
| AMBITO | TRATTA | DATA | REVISIONE |
| CATEGORIA | OPERA | 15/09/2023 | A00 |
| PROGRESSIVA | PROGRESSIVA | PROGETTISTI Ing. Alberto Rinaldi Ingegnere RESPONSABILE INGEGNERIA PRESTAZIONI SPECIALISTICHE Ing. Carlo Lisorti Ingegnere | |
| REVISIONE ESTERNA | REVISIONE ESTERNA | CONCEDENTE | CONCESSIONARIO |
| A | A | CONCESSIONARI | PROGETTISTA |
| CONCESSIONARI Autostrada Padanoromana Lombardia | | PROGETTISTA PROGER | |

Il presente documento non potrà essere copiato, riprodotto o altrimenti pubblicato in tutto o in parte senza il consenso scritto di Autostrada Padanoromana Lombardia S.p.A. Ogni utilizzo non autorizzato sarà perseguito a norma di legge. This document may not be copied, reproduced or published either in part or entirely without the written permission of Autostrada Padanoromana Lombardia S.p.A. Unauthorized use will be prosecuted by law.