


1 Stalcio Planimetrico WBS C.BA.66 pt.1
1 : 200

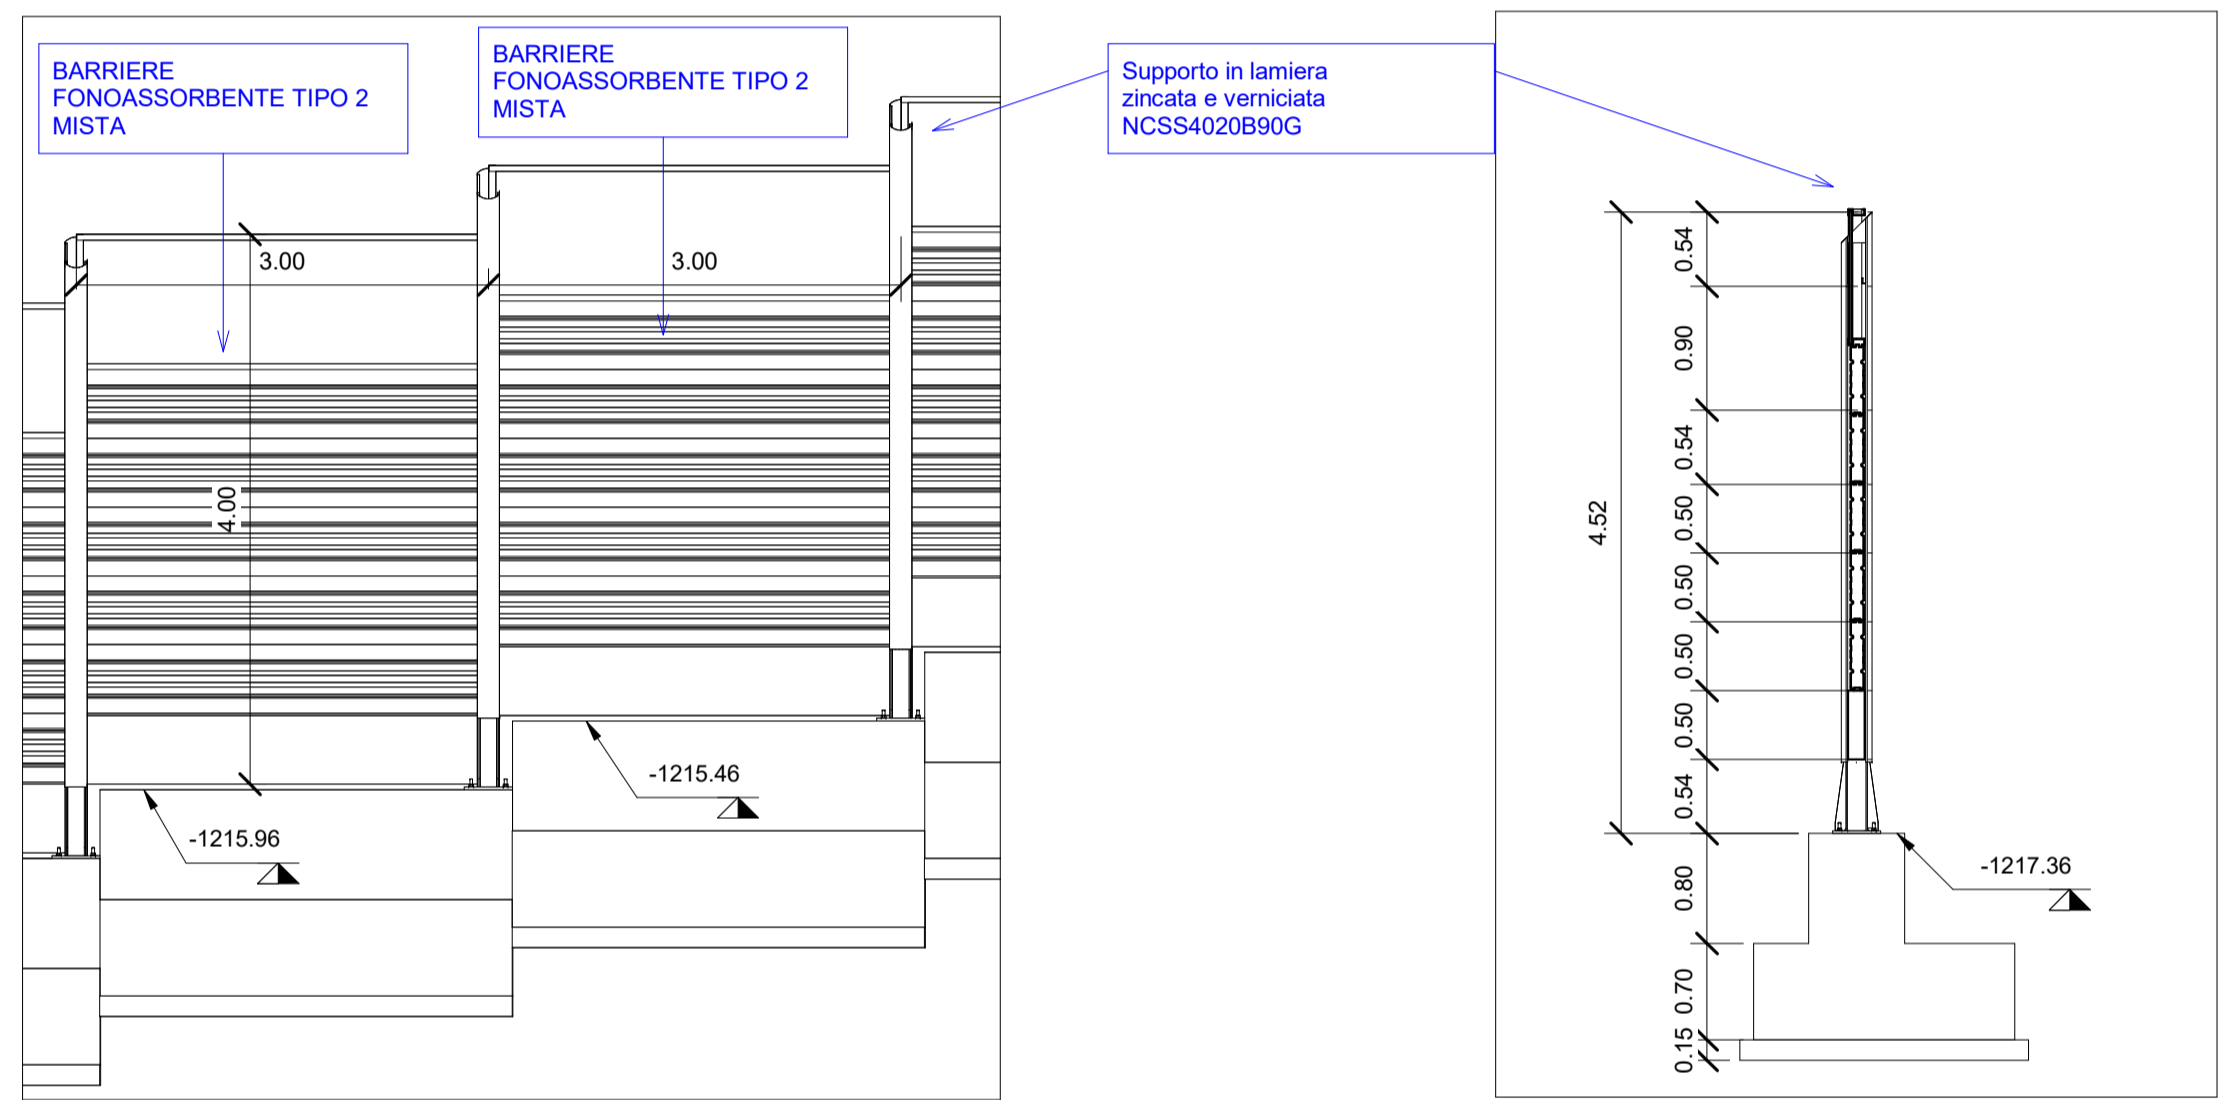

2 Sezione tipologica
1 : 50



3 Sezione tipologica
1 : 50

Abaco Coordinate di Tracciamento - Oper...



P.01	E	N
M.473	160340.736922	241401.086928
M.474	160343.599724	241400.190065
M.475	160346.462526	241399.293202
M.476	160349.325328	241398.396339
M.477	160352.319032	241398.536041
M.478	160355.303004	241398.238797
M.479	160358.164438	241397.343593
M.480	160361.027240	241396.446730
M.481	160363.890042	241395.549867
M.482	160366.752844	241394.653003
M.483	160369.615647	241393.756140
M.484	160372.478449	241392.859277
M.485	160375.341251	241391.962414
M.486	160378.204053	241391.065551

Abaco Coordinate di Tracciamento - Oper...

P.01	E	N
M.487	160381.066855	241390.168687
M.488	160383.929658	241389.271824
M.489	160386.792460	241388.374961
M.490	160389.465019	241387.010949
M.491	160392.138642	241385.646944
M.492	160394.245820	241383.539766
M.493	160396.363415	241381.414764
M.494	160398.459207	241379.268309
M.495	160400.555064	241377.121788
M.496	160402.726968	241375.051993
M.497	160404.893251	241372.968028
M.498	160407.492833	241371.472309
M.499	160410.093119	241369.976144

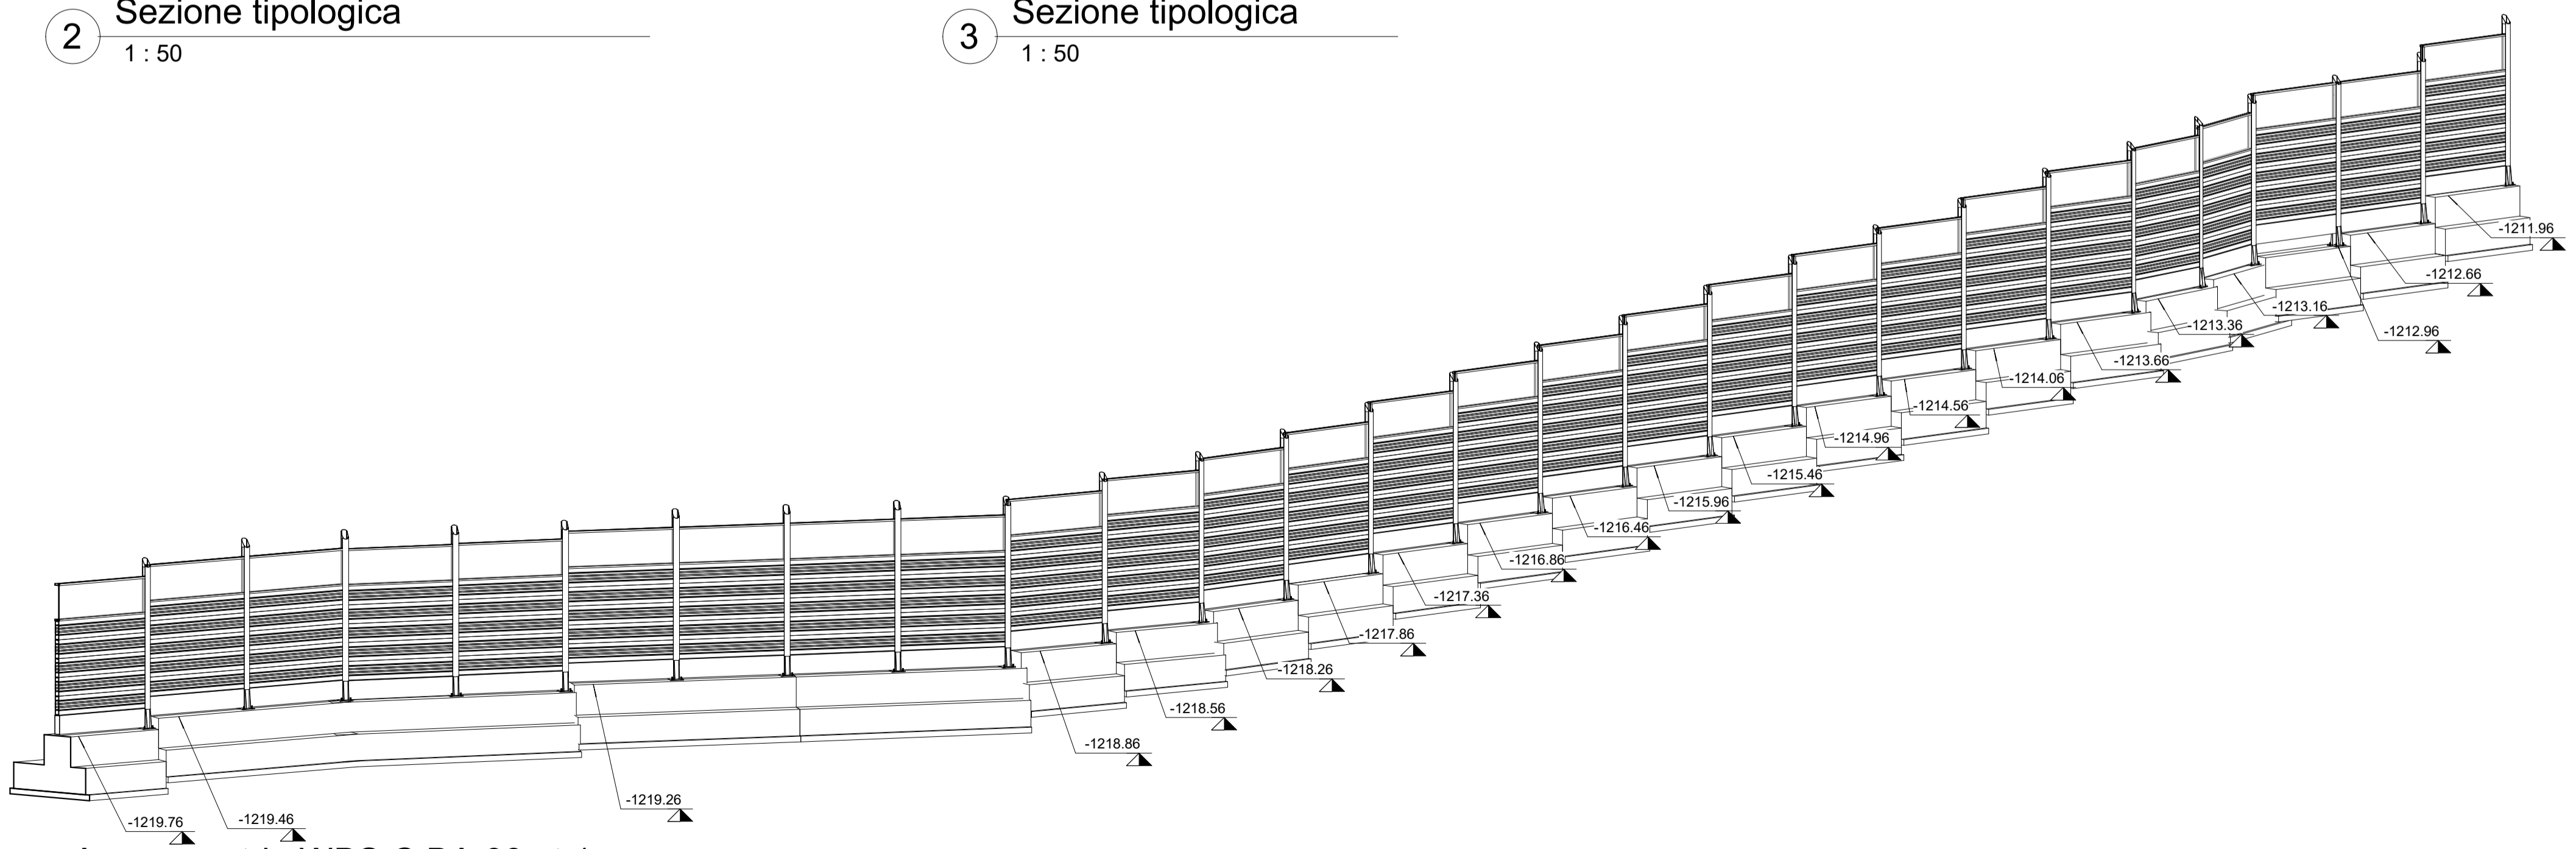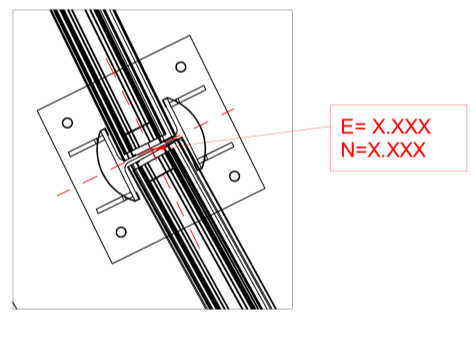

4 Assonometria WBS C.BA.66 pt.1

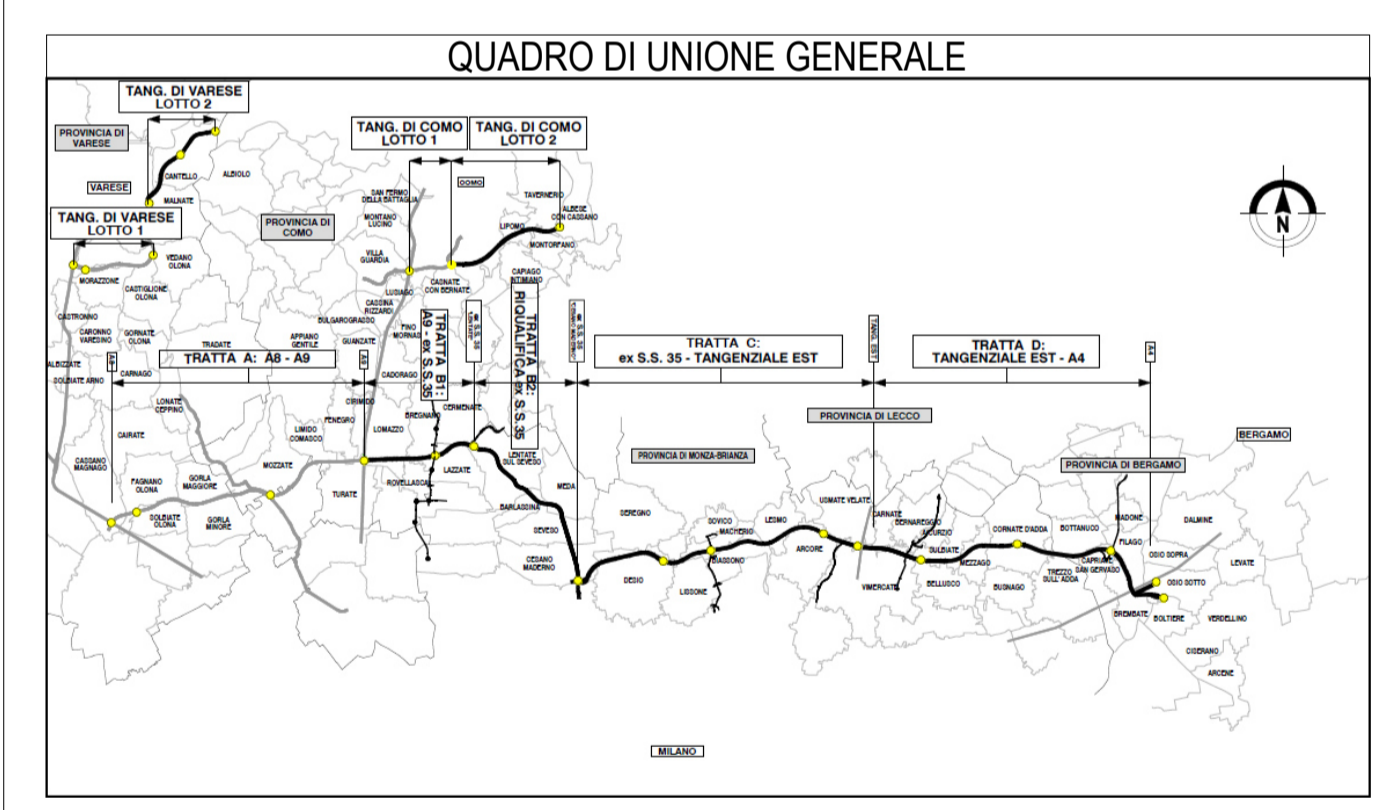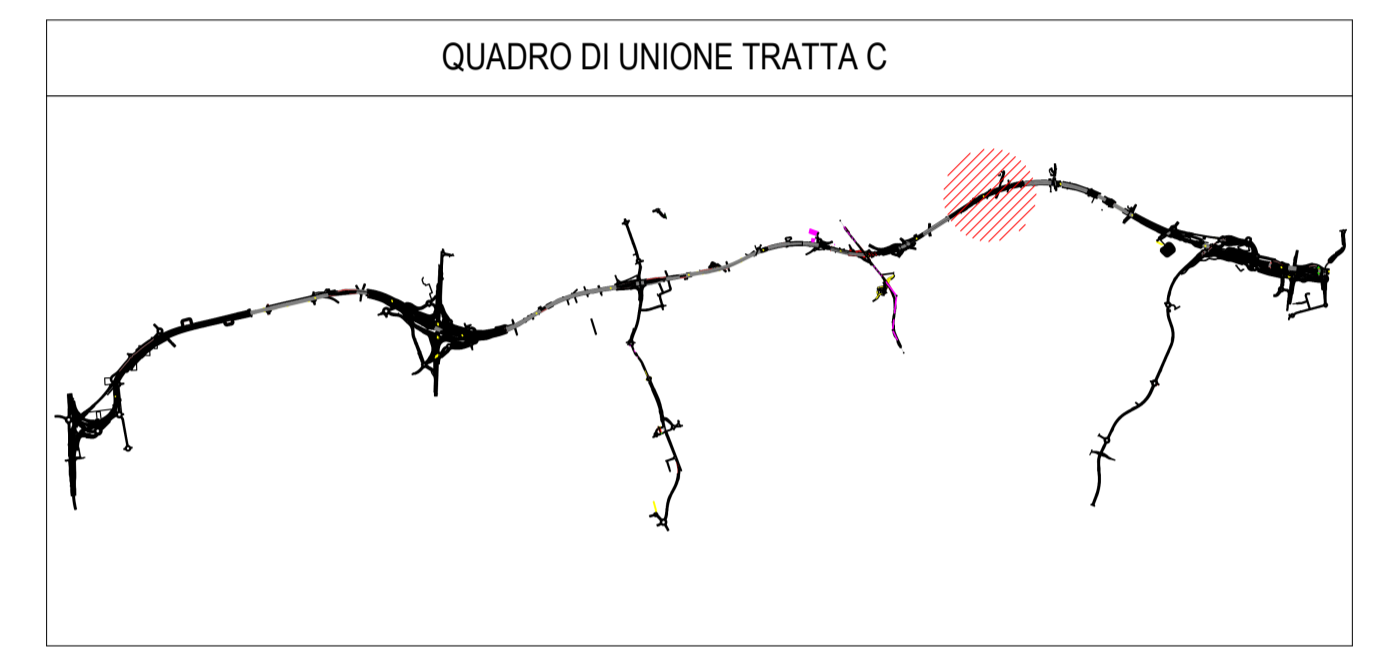

CONCESSIONARI AUTOSTRADALI LOMBARDE
Autosole
Pedemontana
Lombarda

**COLLEGAMENTO AUTOSTRADALE
DALMINE-COMO-VARESE-VALICO DEL GAGGIOLO E OPERE AD ESSO CONNESSE**
CODICE C.U.P. F11B0600270007

**PROGETTO ESECUTIVO
TRATTA C
WBS C.BA.66 pt2**

IDENTIFICAZIONE ELABORATO FASE PROGETTUALE: WBS AMBITO: TRATTA CATEGORIA: OPERA PARTE DI OPERA: TIPO ELABORATO PROGRESSIVA: A REVISIONE ESTERNA: A		CONTRAENTE GENERALE PEDELOMBARDA NUOVA S.c.p.A. DATA: 15/09/2023 REVISIONE: A00 PROGETTISTI: Ing. Alberto Rinaldi RESPONSABILE: Ing. Carlo Lisori INGEGNERIA: Ing. Carlo Lisori PROGETTISTA: Ing. Carlo Lisori	
CONCEDENTE CONCESSIONARI AUTOSTRADALI LOMBARDE		CONCESSIONARIO Autosole Pedemontana Lombarda	

Il presente documento non potrà essere copiato, riprodotto o altrimenti pubblicato in tutto o in parte senza il consenso scritto di Autosole Pedemontana Lombarda S.p.A. Ogni utilizzo non autorizzato sarà perseguito a norma di legge.
This document may not be copied, reproduced or published either in part or entirely without the written permission of Autosole Pedemontana Lombarda S.p.A. Unauthorized use will be prosecuted by law.