


1 Stalcio Planimetrico WBS C.BA.66 pt.2  
1 : 200

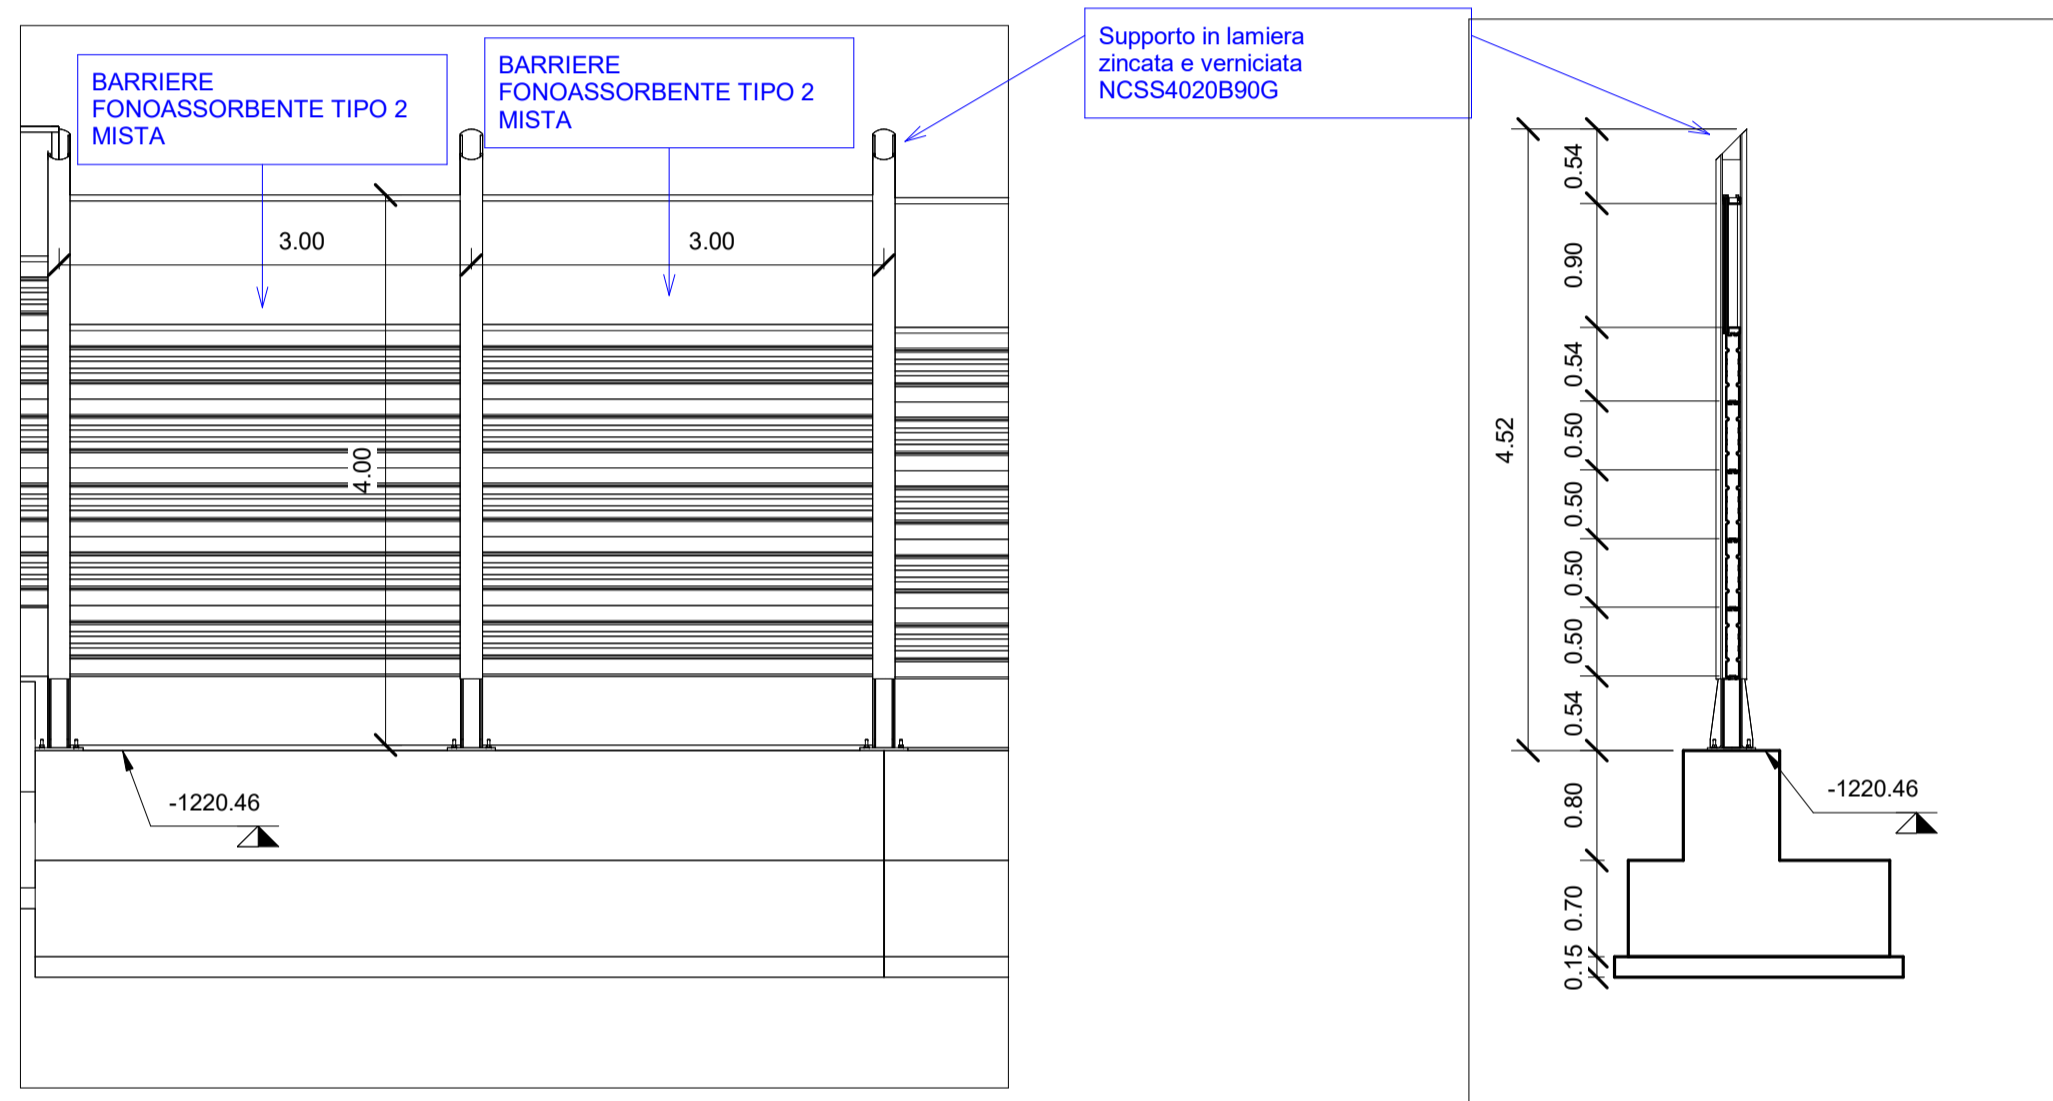

2 Sezione tipologica  
1 : 50





3 Sezione tipologica  
1 : 50

Abaco Coordinate di Tracciamento - Oper...

P.01	E	N
M.500	160412.693406	241368.479980
M.501	160415.293693	241366.983815
M.502	160417.893980	241365.487650
M.503	160420.494266	241363.991485
M.504	160423.094553	241362.495321
M.505	160425.694840	241360.999156
M.506	160428.295127	241359.502991
M.507	160430.895413	241358.006827
M.508	160433.495700	241356.510662
M.509	160436.095987	241355.014497
M.510	160438.696274	241353.518333
M.511	160441.296560	241352.022168
M.512	160443.896847	241350.526003

Abaco Coordinate di Tracciamento - Oper...

P.01	E	N
M.513	160446.497134	241349.029838
M.514	160449.097421	241347.533674
M.515	160451.697707	241346.037509
M.516	160453.903134	241344.003259
M.517	160456.106206	241341.966970
M.518	160458.227802	241339.846110
M.519	160460.349122	241337.724790
M.520	160461.555995	241334.980557
M.521	160462.759257	241332.232437
M.522	160464.585501	241329.851888
M.523	160466.414300	241327.473759
M.524	160468.243099	241325.095631

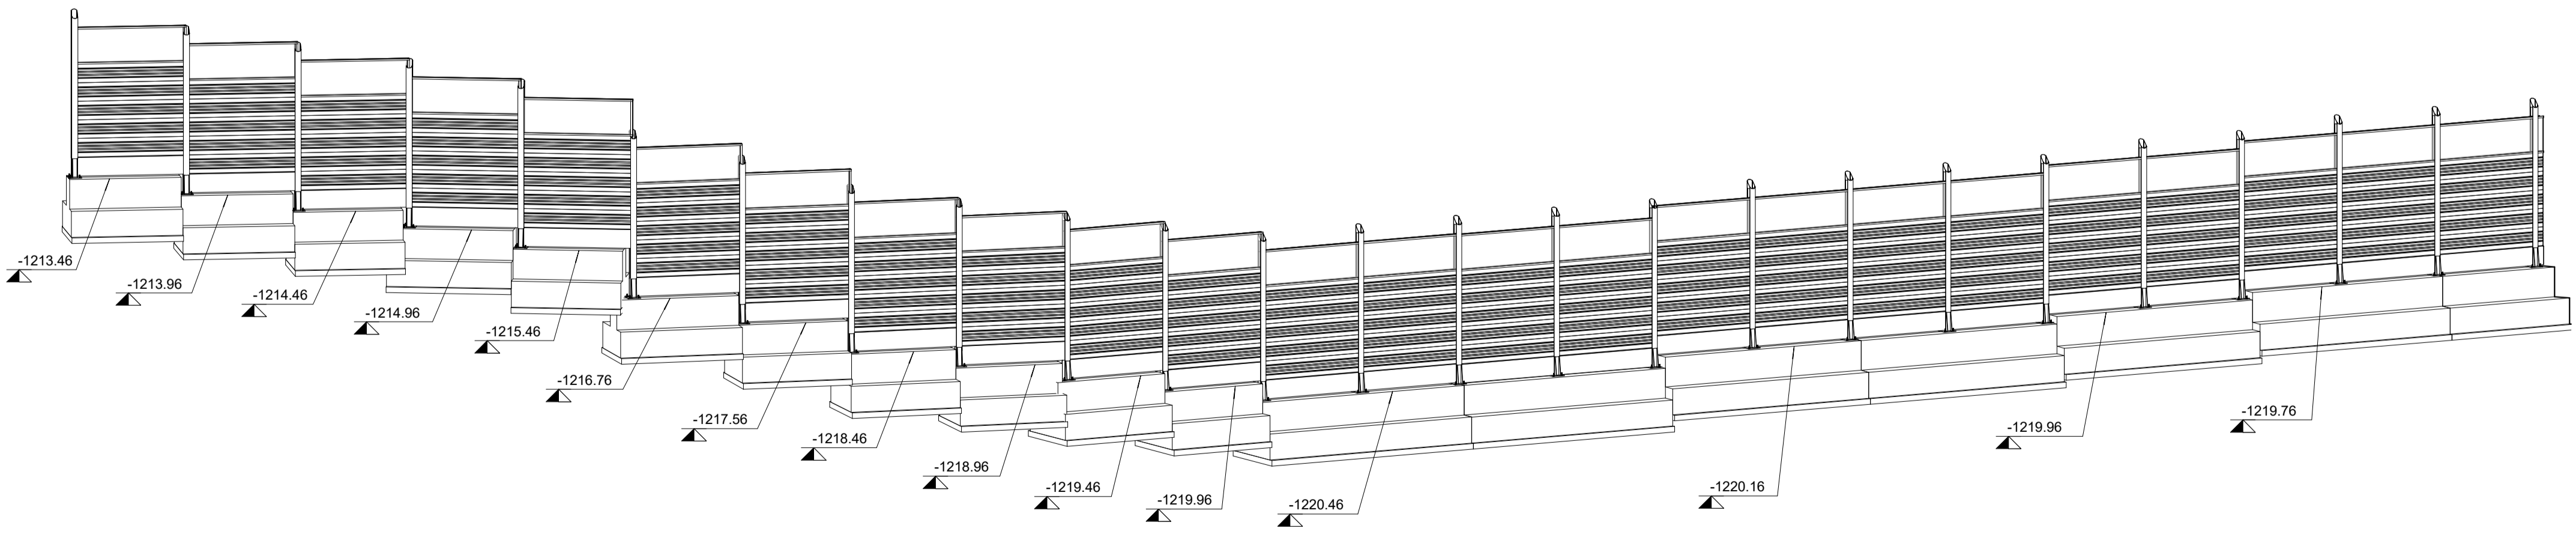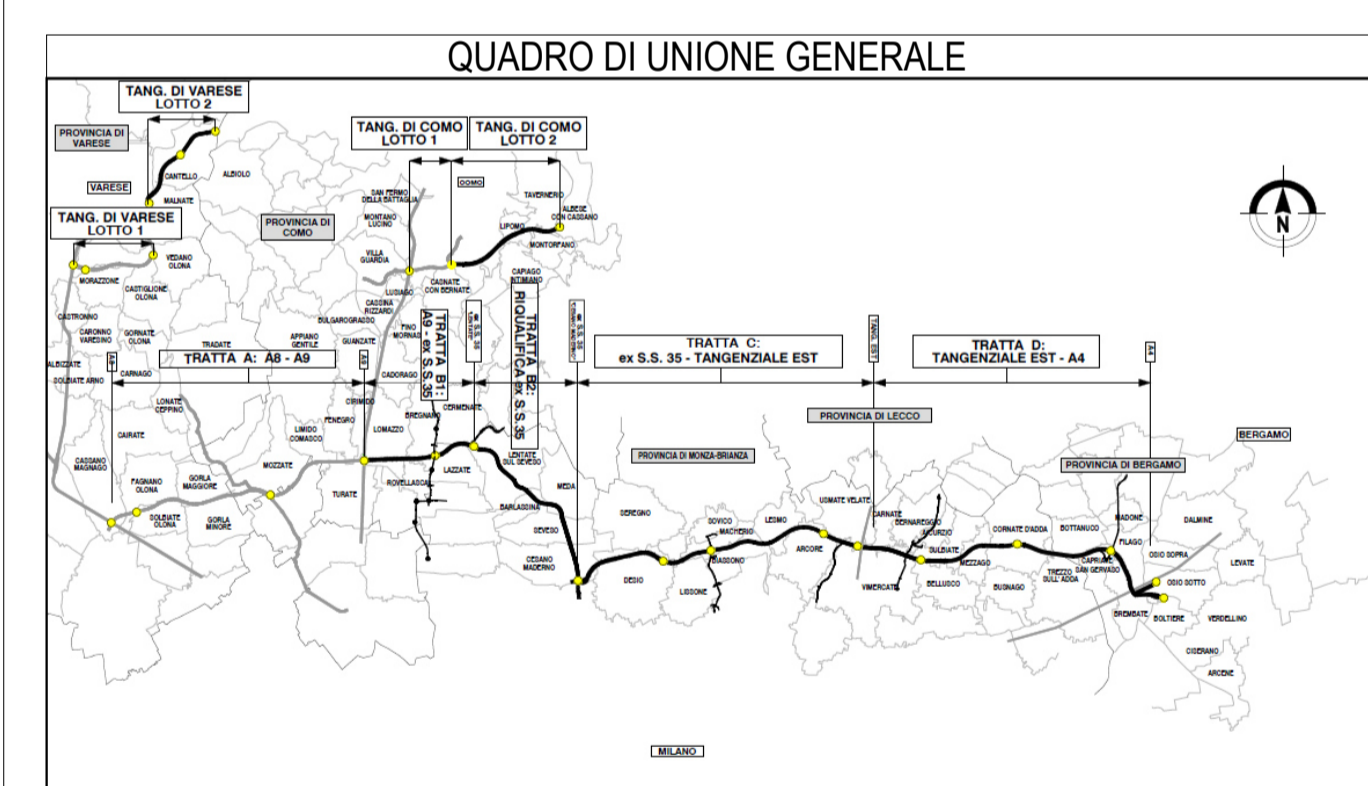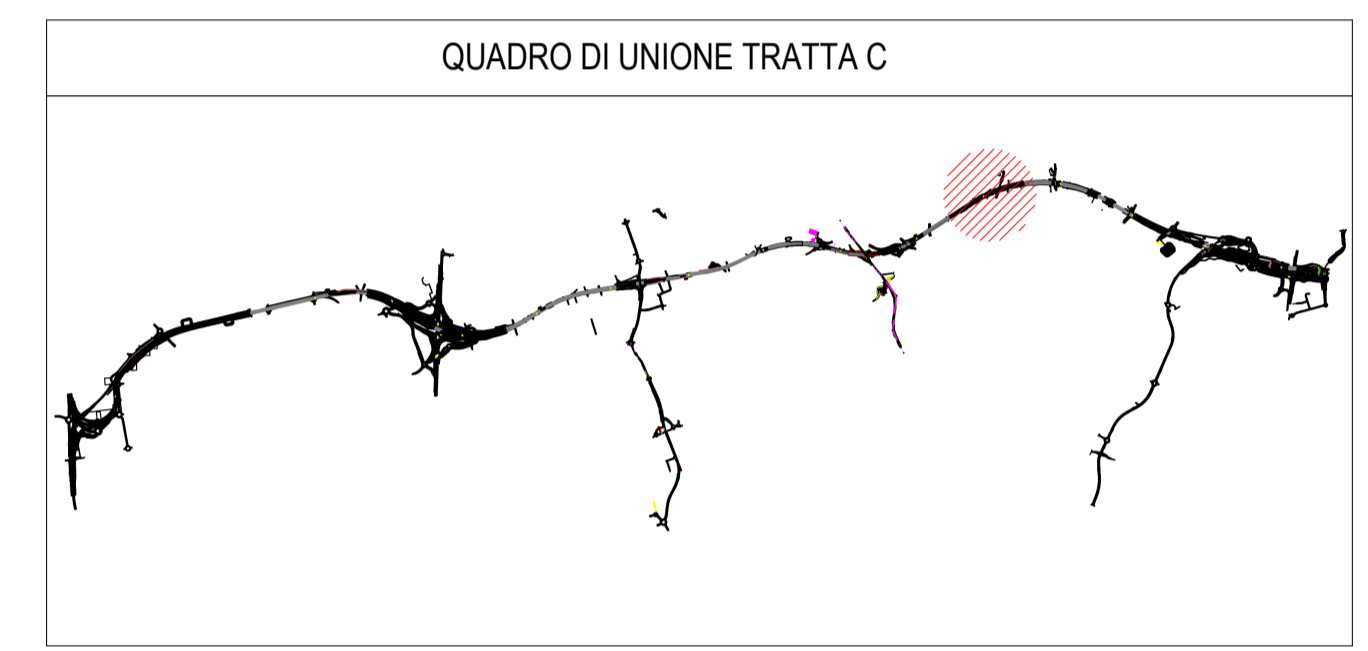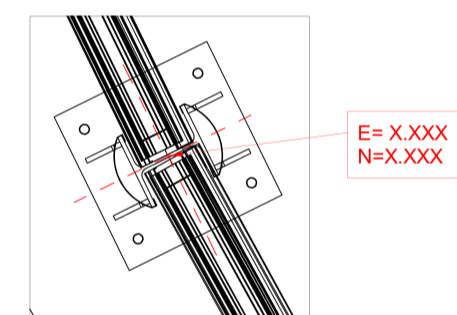

4 Assonometria WBS C.BA.66 pt.2

CONCESSIONI AUTOSTRADALI LOMBARDE  
Autosole  
Pedemontana Lombarda

**COLLEGAMENTO AUTOSTRADALE DALMINE-COMO-VARESE-VALICO DEL GAGGIOLO E OPERE AD ESSO CONNESSE**  
CODICE C.U.P. F1188600270007

**PROGETTO ESECUTIVO TRATTA C**  
WBS C.BA.66

<b>IDENTIFICAZIONE ELABORATO</b> WBS AMB CC		<b>CONTRAENTE GENERALE</b> PEDELOMBARDA NUOVA S.c.p.A.	
<b>FASE PROGETTUALE</b> AMBITO TRATTA CATEGORIA OPERA	<b>DATA</b> 15/09/2023 <b>SCALA</b> As indicated	<b>REVISIONE</b> A00	<b>ELABORAZIONE PROGETTUALE</b> PROGETTISTI Ing. Alberto Rinaldi Ing. Carlo Libori RESPONSABILE INGEGNERIA PRESTAZIONI SPECIALISTICHE Ing. Carlo Libori
<b>CONCESSIONE</b> CONCESSIONI AUTOSTRADALI LOMBARDE	<b>CONCESSIONARIO</b> Autosole Pedemontana Lombarda	<b>PROGETTISTA</b> PROGER	

Il presente documento non potrà essere copiato, riprodotto o altrimenti pubblicato in tutto o in parte senza il consenso scritto di Autosole Pedemontana Lombarda S.p.A. Ogni utilizzo non autorizzato sarà perseguito a norma di legge. This document may not be copied, reproduced or published either in part or entirely without the written permission of Autosole Pedemontana Lombarda S.p.A. Unauthorized use will be prosecuted by law.