

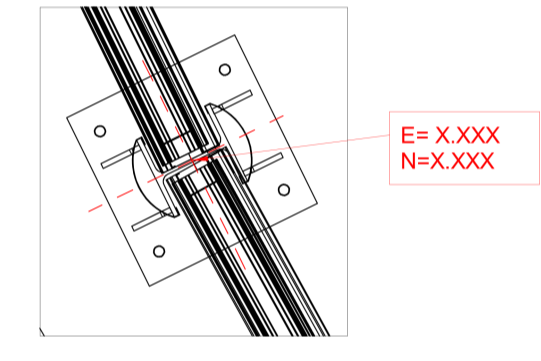
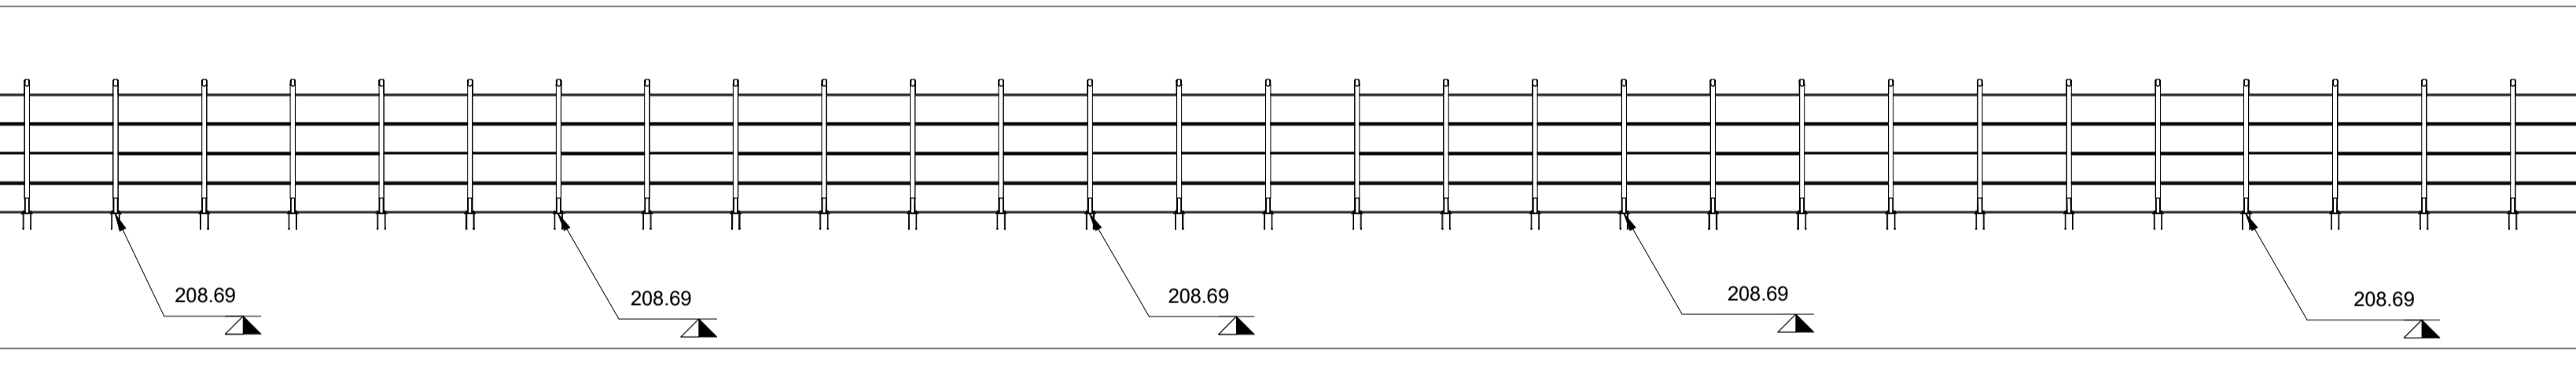
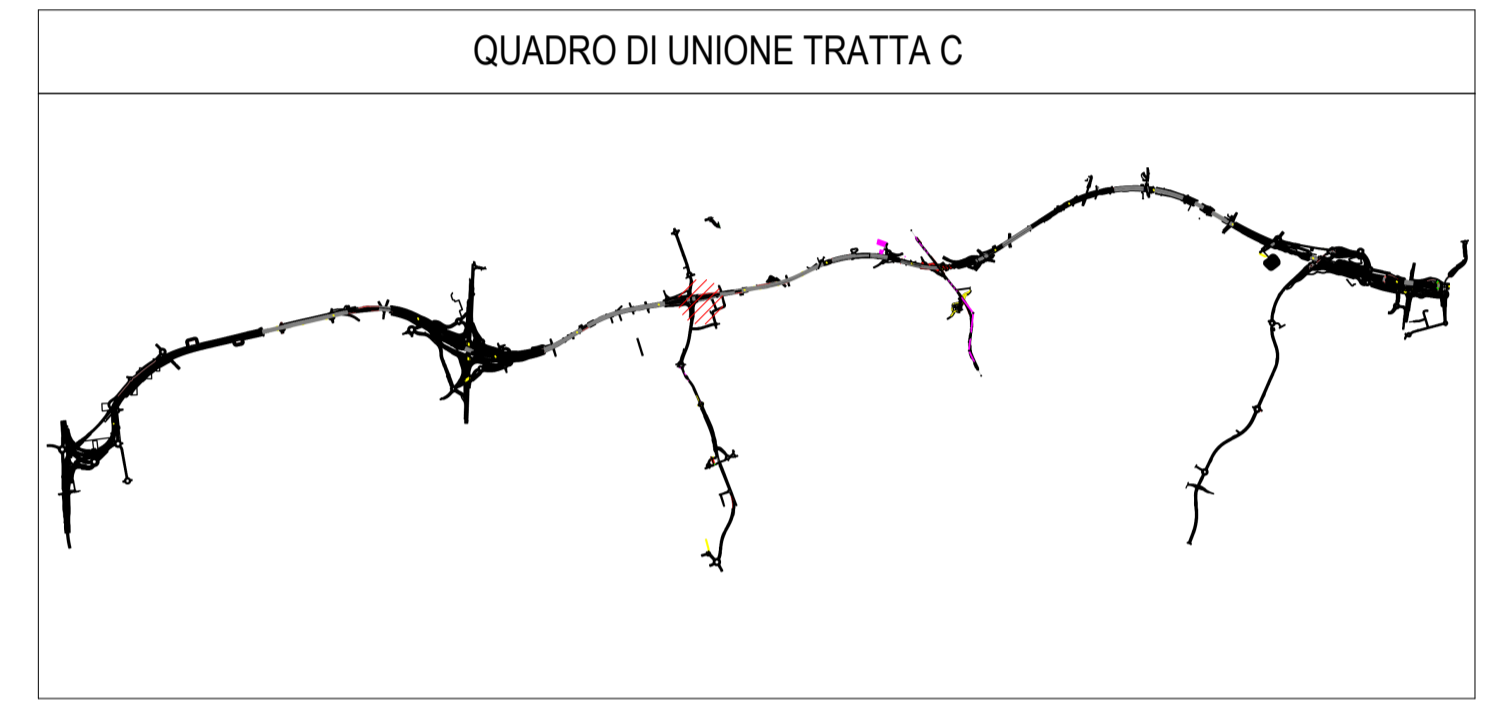
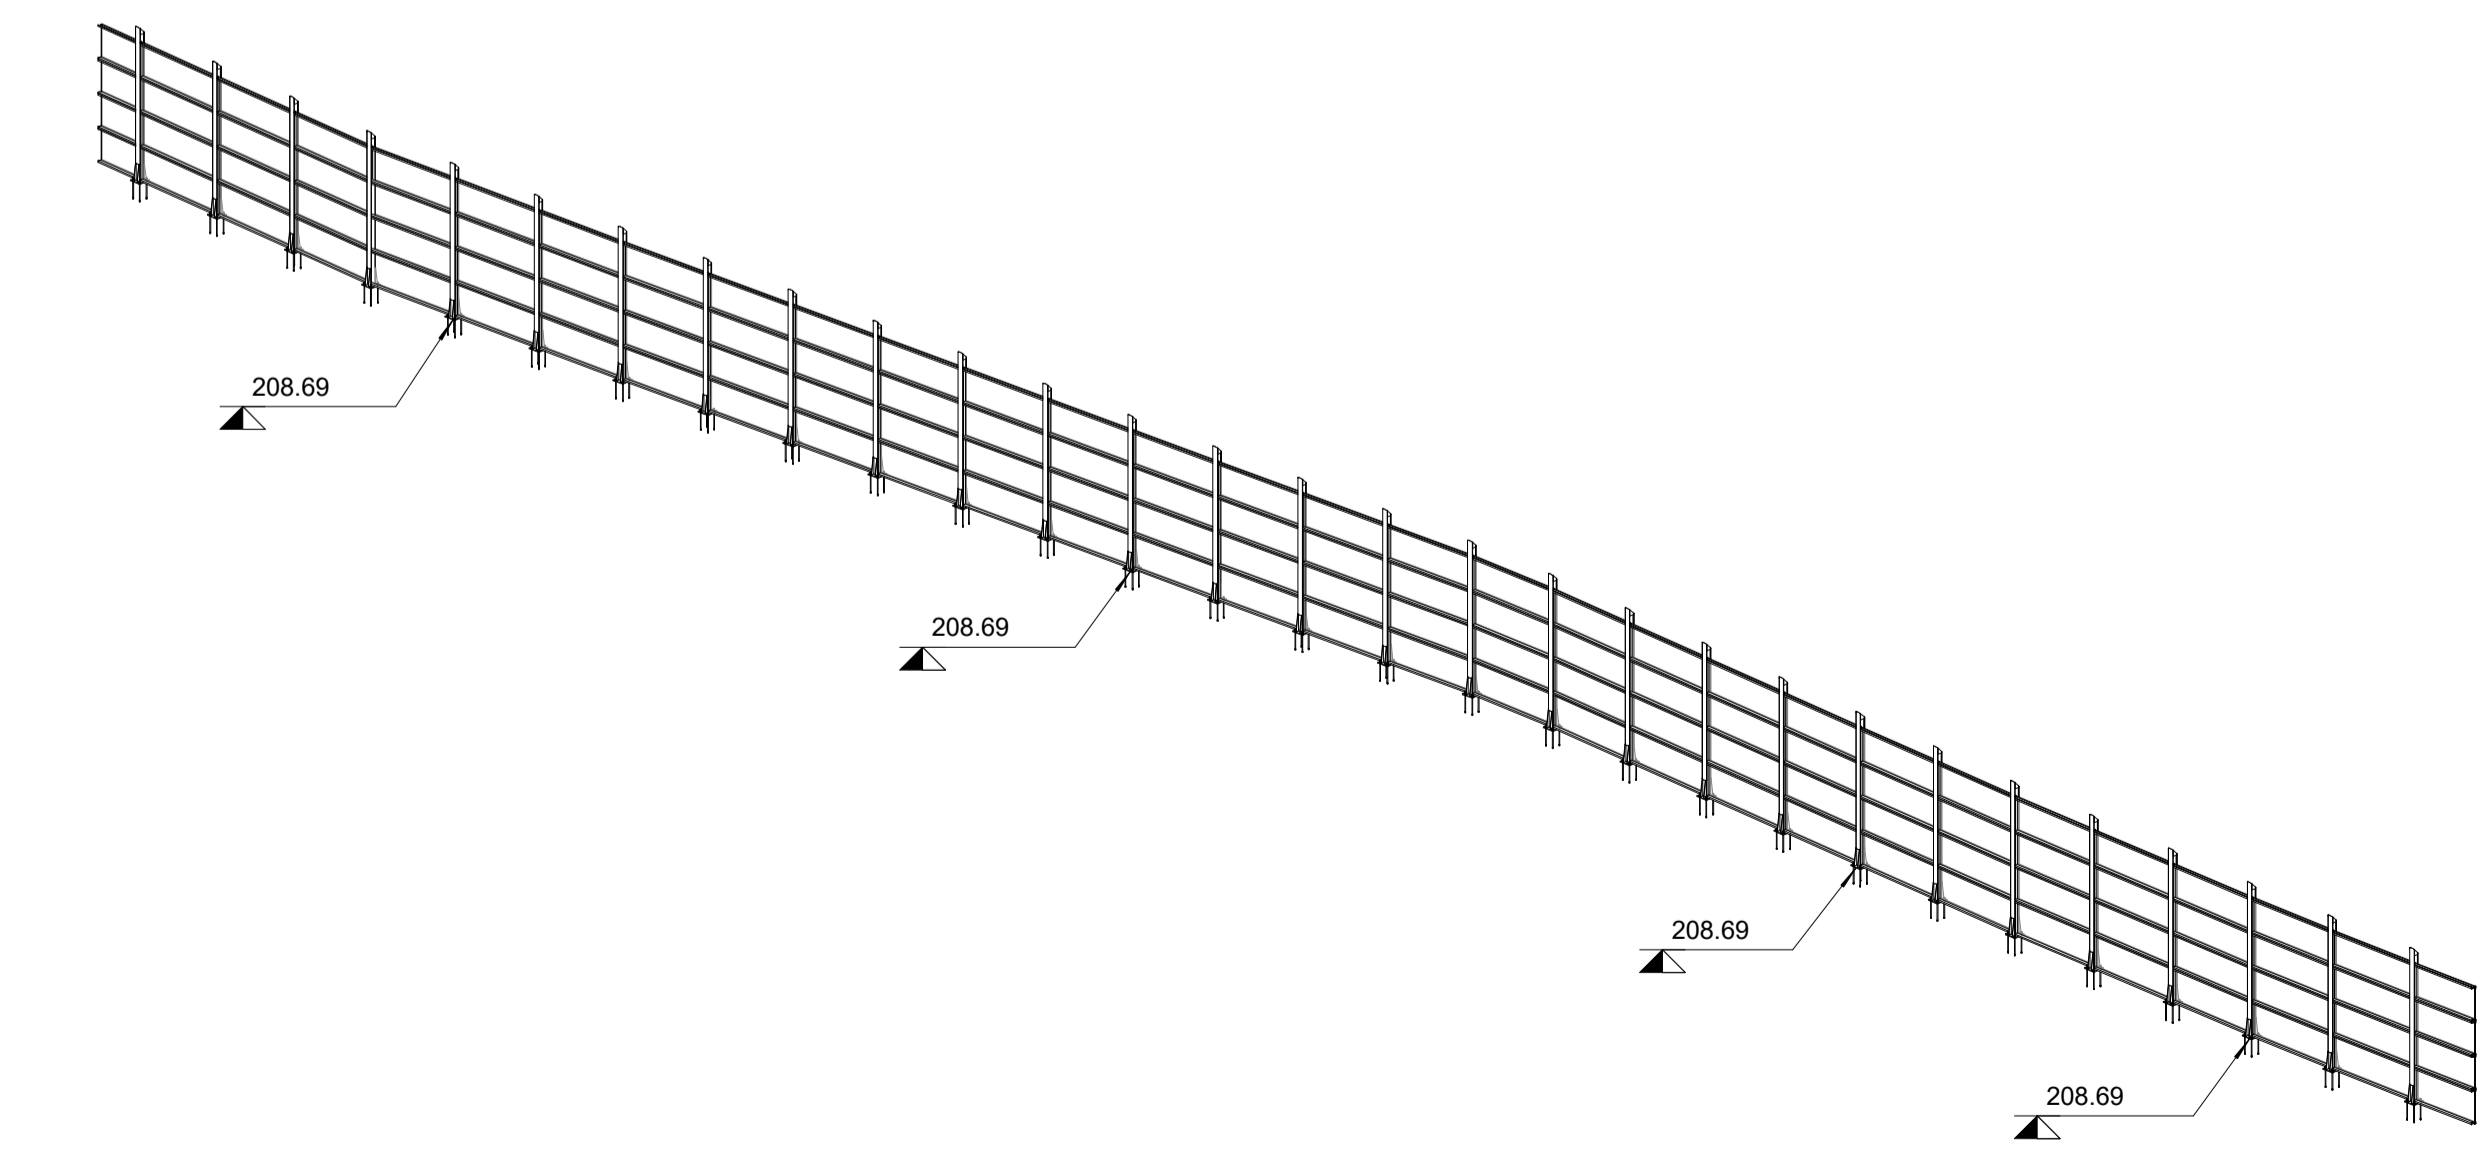


Abaco Coordinate di Tracciamento CBA37		
PUNTO n.	E	N
M.362	154632.924088	240352.679020
M.363	154635.876101	240353.184257
M.364	154638.829175	240353.689685
M.365	154641.782249	240354.195112
M.366	154644.661187	240354.948781
M.367	154647.558972	240355.709662
M.368	154650.456758	240356.470544
M.369	154653.345056	240357.266764
M.370	154656.233258	240358.063251
M.371	154659.118902	240358.860962
M.372	154662.007103	240359.657448
M.373	154664.892747	240360.455159
M.374	154667.780948	240361.251646
M.375	154670.666592	240362.049357
M.376	154673.554794	240362.845844
M.377	154676.440437	240363.643555
M.378	154679.328639	240364.440042
M.379	154682.252783	240365.081323
M.380	154685.183870	240365.596173
M.381	154688.125442	240366.104254
M.382	154691.064892	240366.613624
M.383	154694.006464	240367.121705
M.384	154696.943744	240367.643287
M.385	154699.883171	240368.163635
M.386	154702.808237	240368.745443
M.387	154705.736425	240369.325711
M.388	154708.657279	240369.910313
M.389	154711.572265	240370.552789
M.390	154714.474316	240371.234884

1 Stralcio planimetrico WBS 37 PT4  
1 : 200

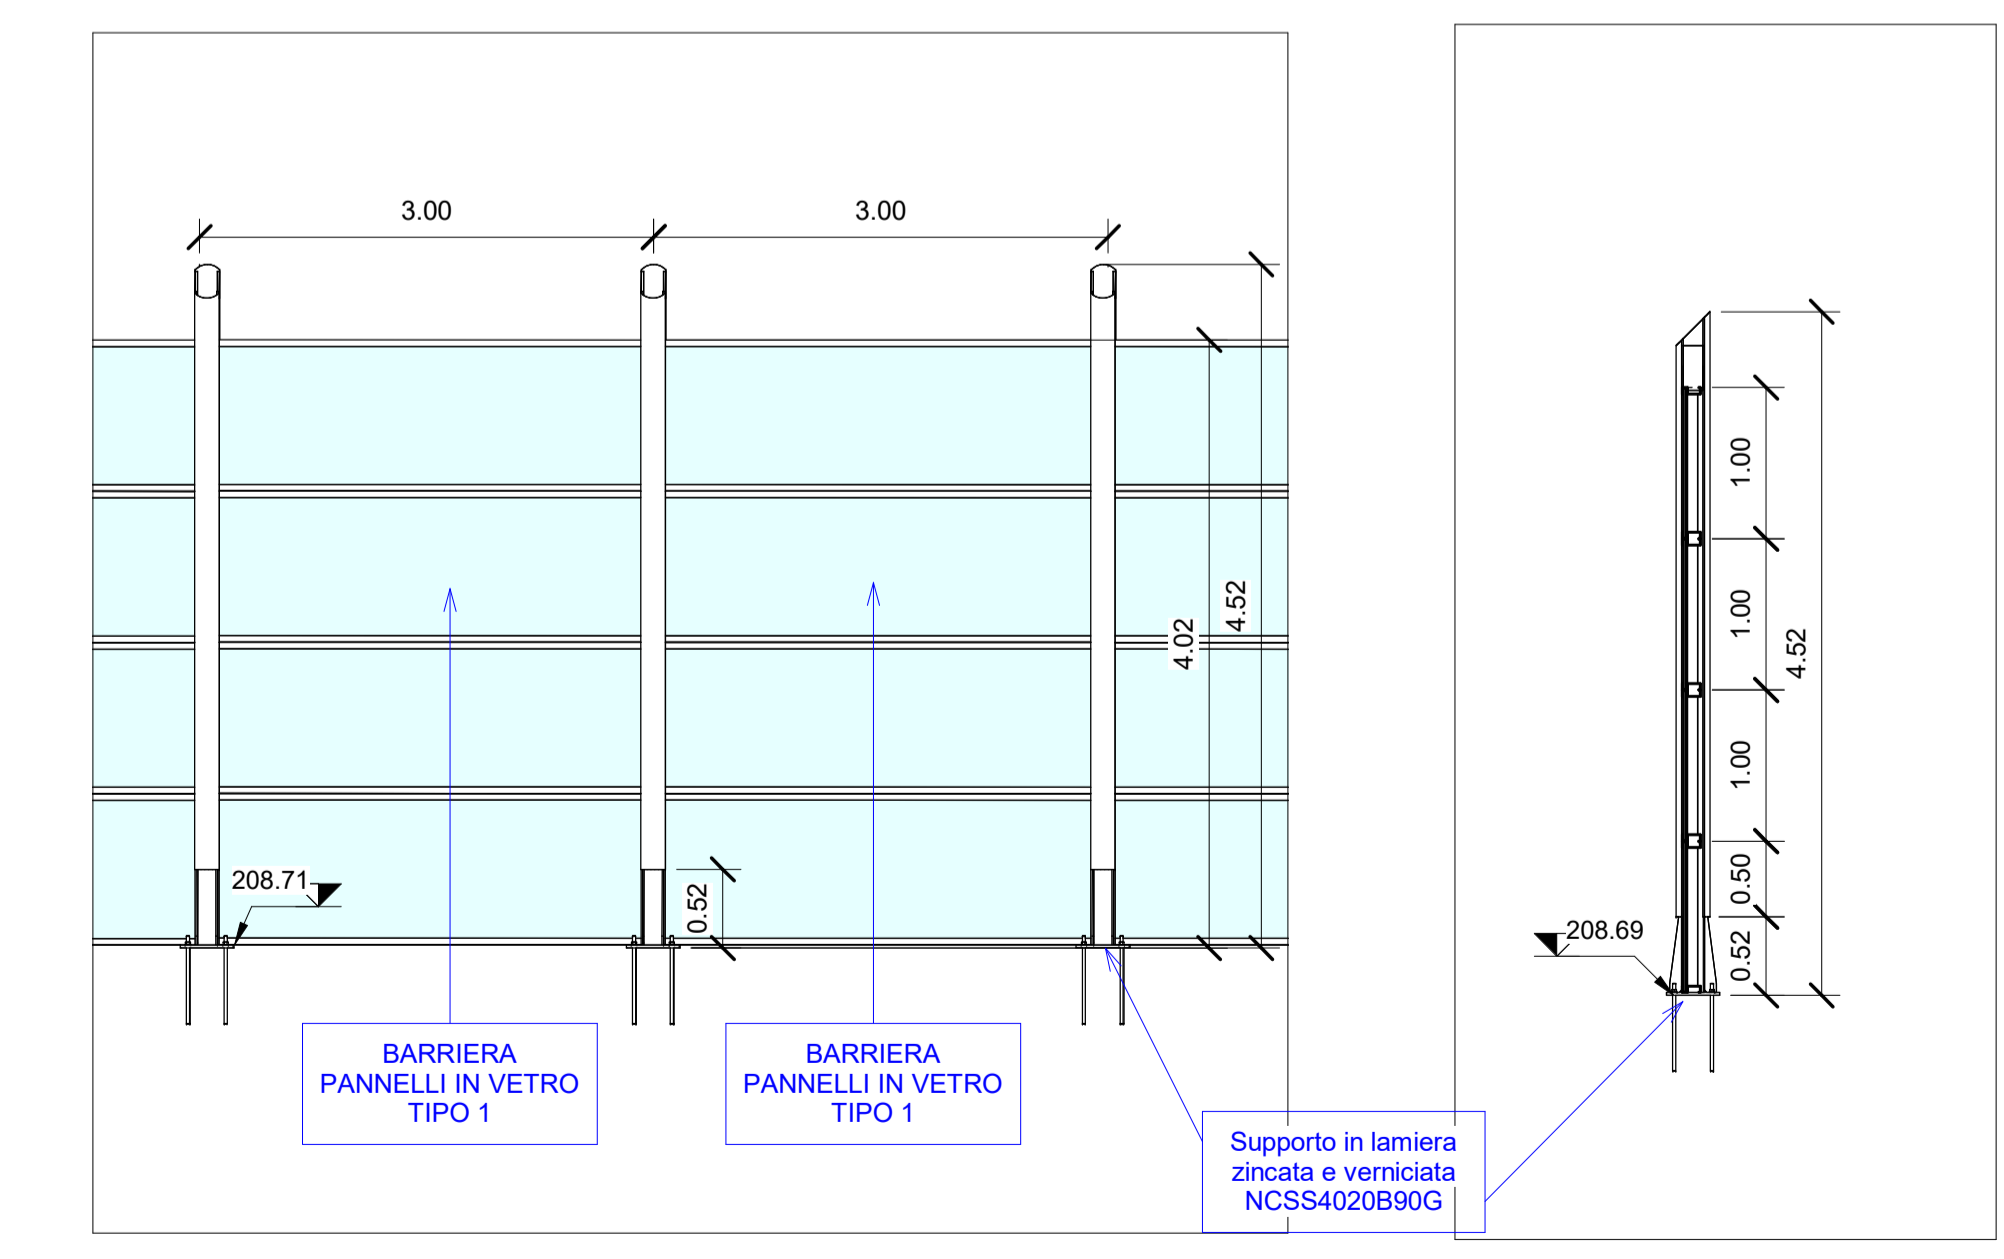

2 Sezione WBS 37 PT4  
1 : 200

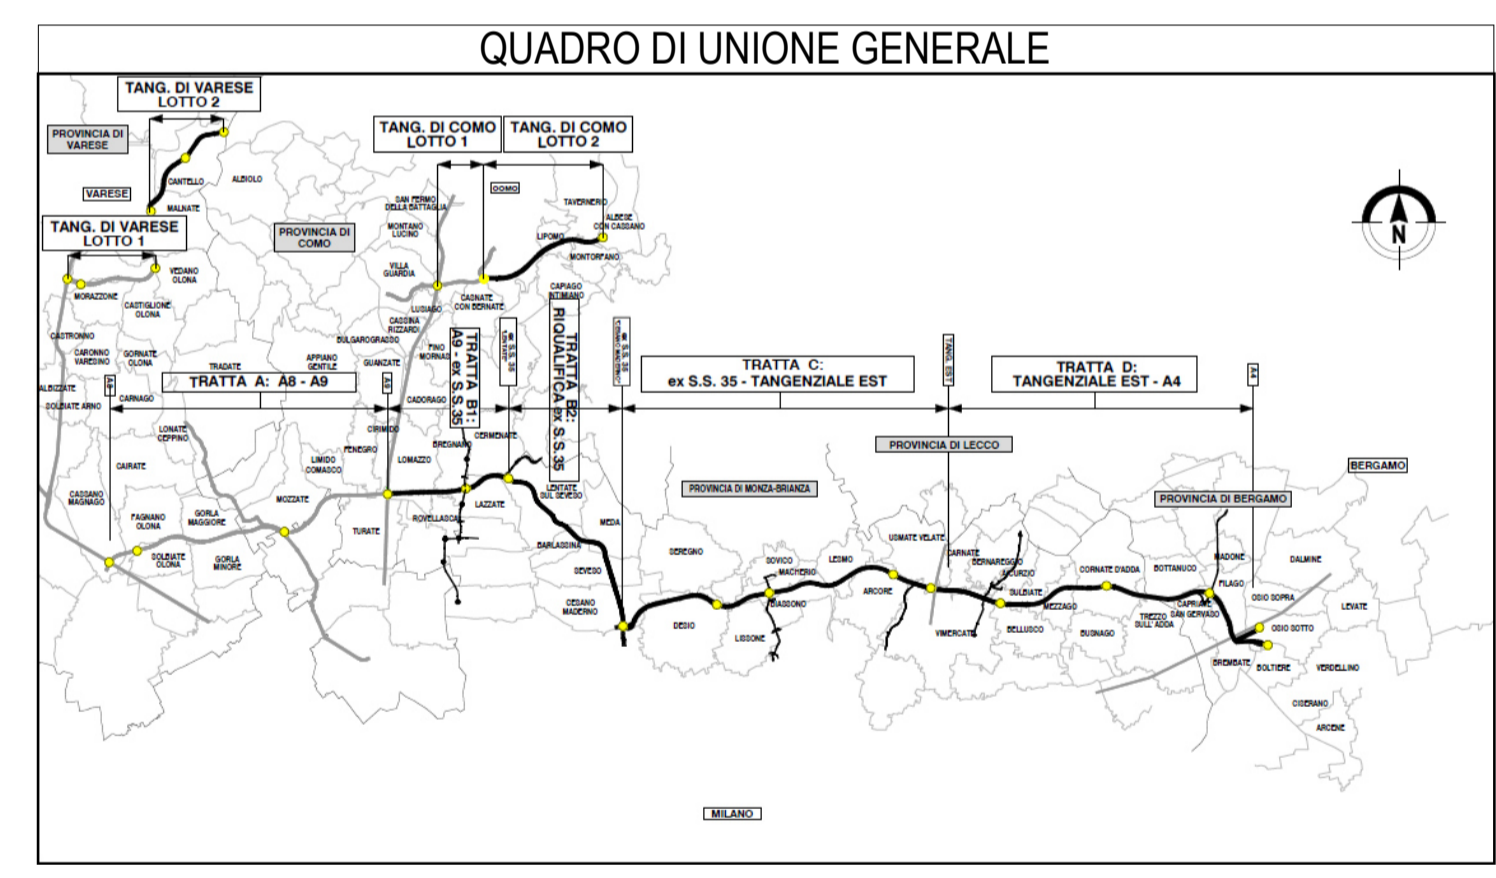

3 Sezione WBS 37 PT4  
1 : 50

4 Sezione WBS 37 PT4  
1 : 50

5 Assonometria WBs 37 PT4

**COLLEGAMENTO AUTOSTRADALE  
DALMINE-COMO-VARESE-VALICO DEL GAGGIOLO E OPERE AD ESSO CONNESSE**  
CODICE C.U.P. F118080027001

**PROGETTO ESECUTIVO  
TRATTA C**  
Pianta WBS.C.BA.37 PT4

<b>IDENTIFICAZIONE ELABORATO</b>		<b>CONTRAENTE GENERALE</b>	
FASE PROGETTUALE	WBS	<b>PEDELOMBARDA NUOVA S.p.A.</b>	
AMBITO	TRATTA	DATA	
CATEGORIA	OPERA	REVISIONE	
PARTE DI OPERA	TIPO ELABORATO	ELABORAZIONE PROGETTUALE	
PROGRESSIVA	REVISIONE ESTERNA	PROGETTISTI	
AMCC	A	RESPONSABILE	
DATA	15/09/2023	Ing. Alberto Rinaldi	
SCALA	As indicated	PRESTAZIONI SPECIALISTICHE	
CONCEDENTE		CONCESSIONARIO	
CONCESSIONARIO		PROGETTISTA	
Autotrasporti Pademontana Lombarda		PROGER, ROCK, S&S, S&S	

Il presente documento non potrà essere copiato, riprodotto o altrimenti pubblicato in tutto o in parte senza il consenso scritto di Autotrasporti Pademontana Lombarda S.p.A. Ogni utilizzo non autorizzato sarà perseguito a norma di legge. This document may not be copied, reproduced or published either in part or entirely without the written permission of Autotrasporti Pademontana Lombarda S.p.A. Unauthorized use will be persecuted by law.