

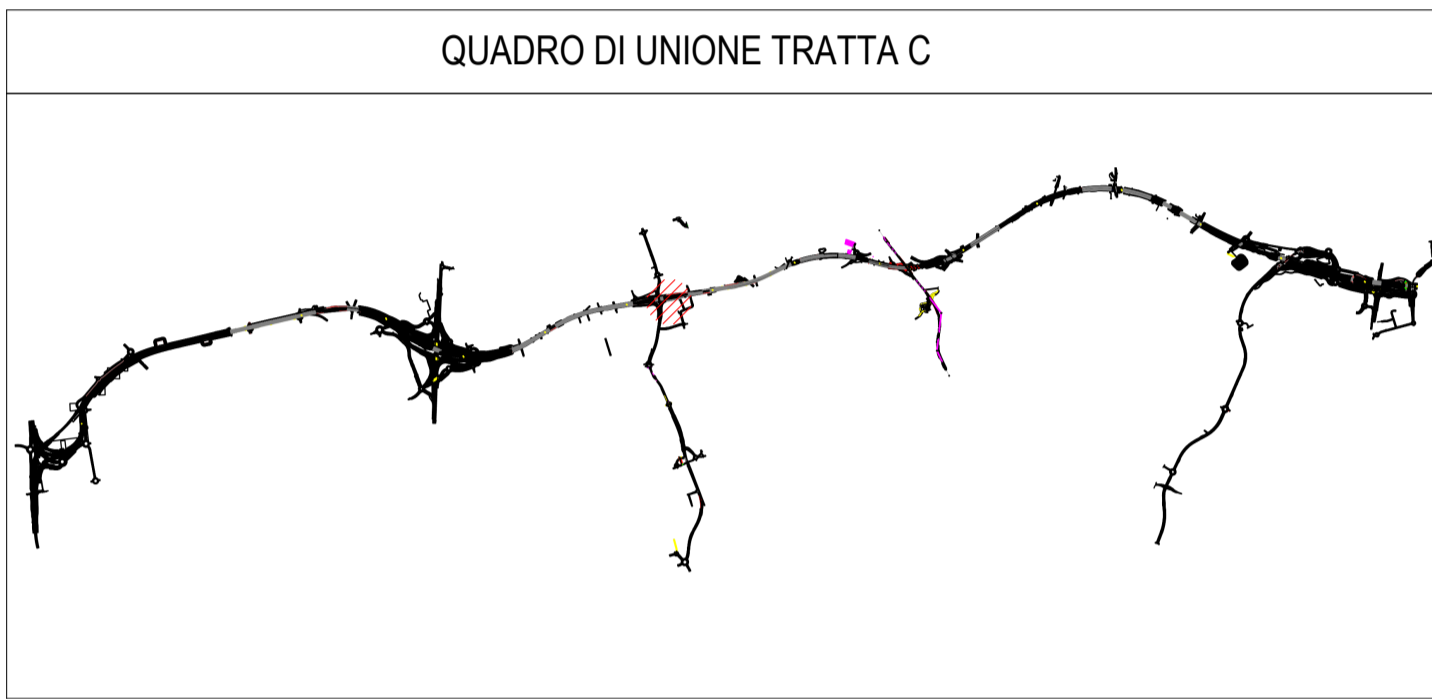




Abaco Coordinate di Tracciamento CBA37		
PUNTO n.	E	N
M.391	154717.366018	240371.950064
M.392	154720.246736	240372.700701
M.393	154723.119614	240373.472855
M.394	154725.979498	240374.279291
M.395	154728.826008	240375.124073
M.396	154731.669705	240375.970365
M.397	154734.509886	240376.852463
M.398	154737.331591	240377.776720
M.399	154740.150443	240378.702408
M.400	154742.977429	240379.609806
M.401	154745.791808	240380.556140
M.402	154748.603321	240381.503882
M.403	154751.430300	240382.411311
M.404	154754.244678	240383.357645
M.405	154757.056192	240384.305387
M.406	154759.881436	240385.213636
M.407	154762.695451	240386.159610
M.408	154765.552715	240386.958811
M.409	154768.423315	240387.716945
M.410	154771.283366	240388.514591
M.411	154774.140630	240389.313792
M.412	154776.997894	240390.112993
M.413	154779.868493	240390.871127
M.414	154782.828506	240391.420354
M.415	154785.744565	240391.967324
M.416	154788.661267	240392.573656
M.417	154791.566754	240393.174347
M.418	154794.472240	240393.775037
M.419	154797.382784	240394.394379
M.420	154800.273270	240394.992570
M.421	154803.220464	240395.473747
M.422	154806.158339	240395.965278

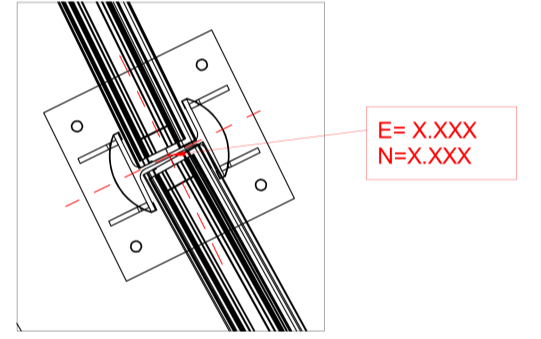


1 Stralcio planimetrico WBS 37 PT5
1 : 200

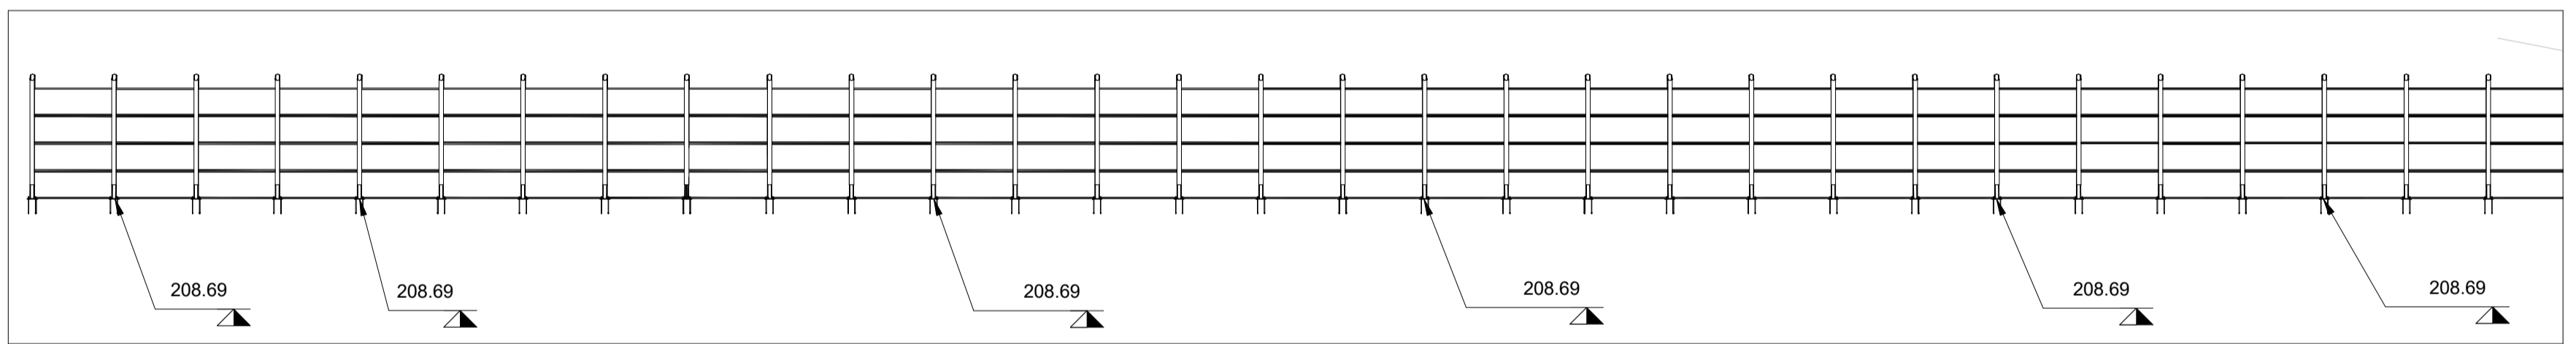

2 Sezione WBS 37 PT5
1 : 200

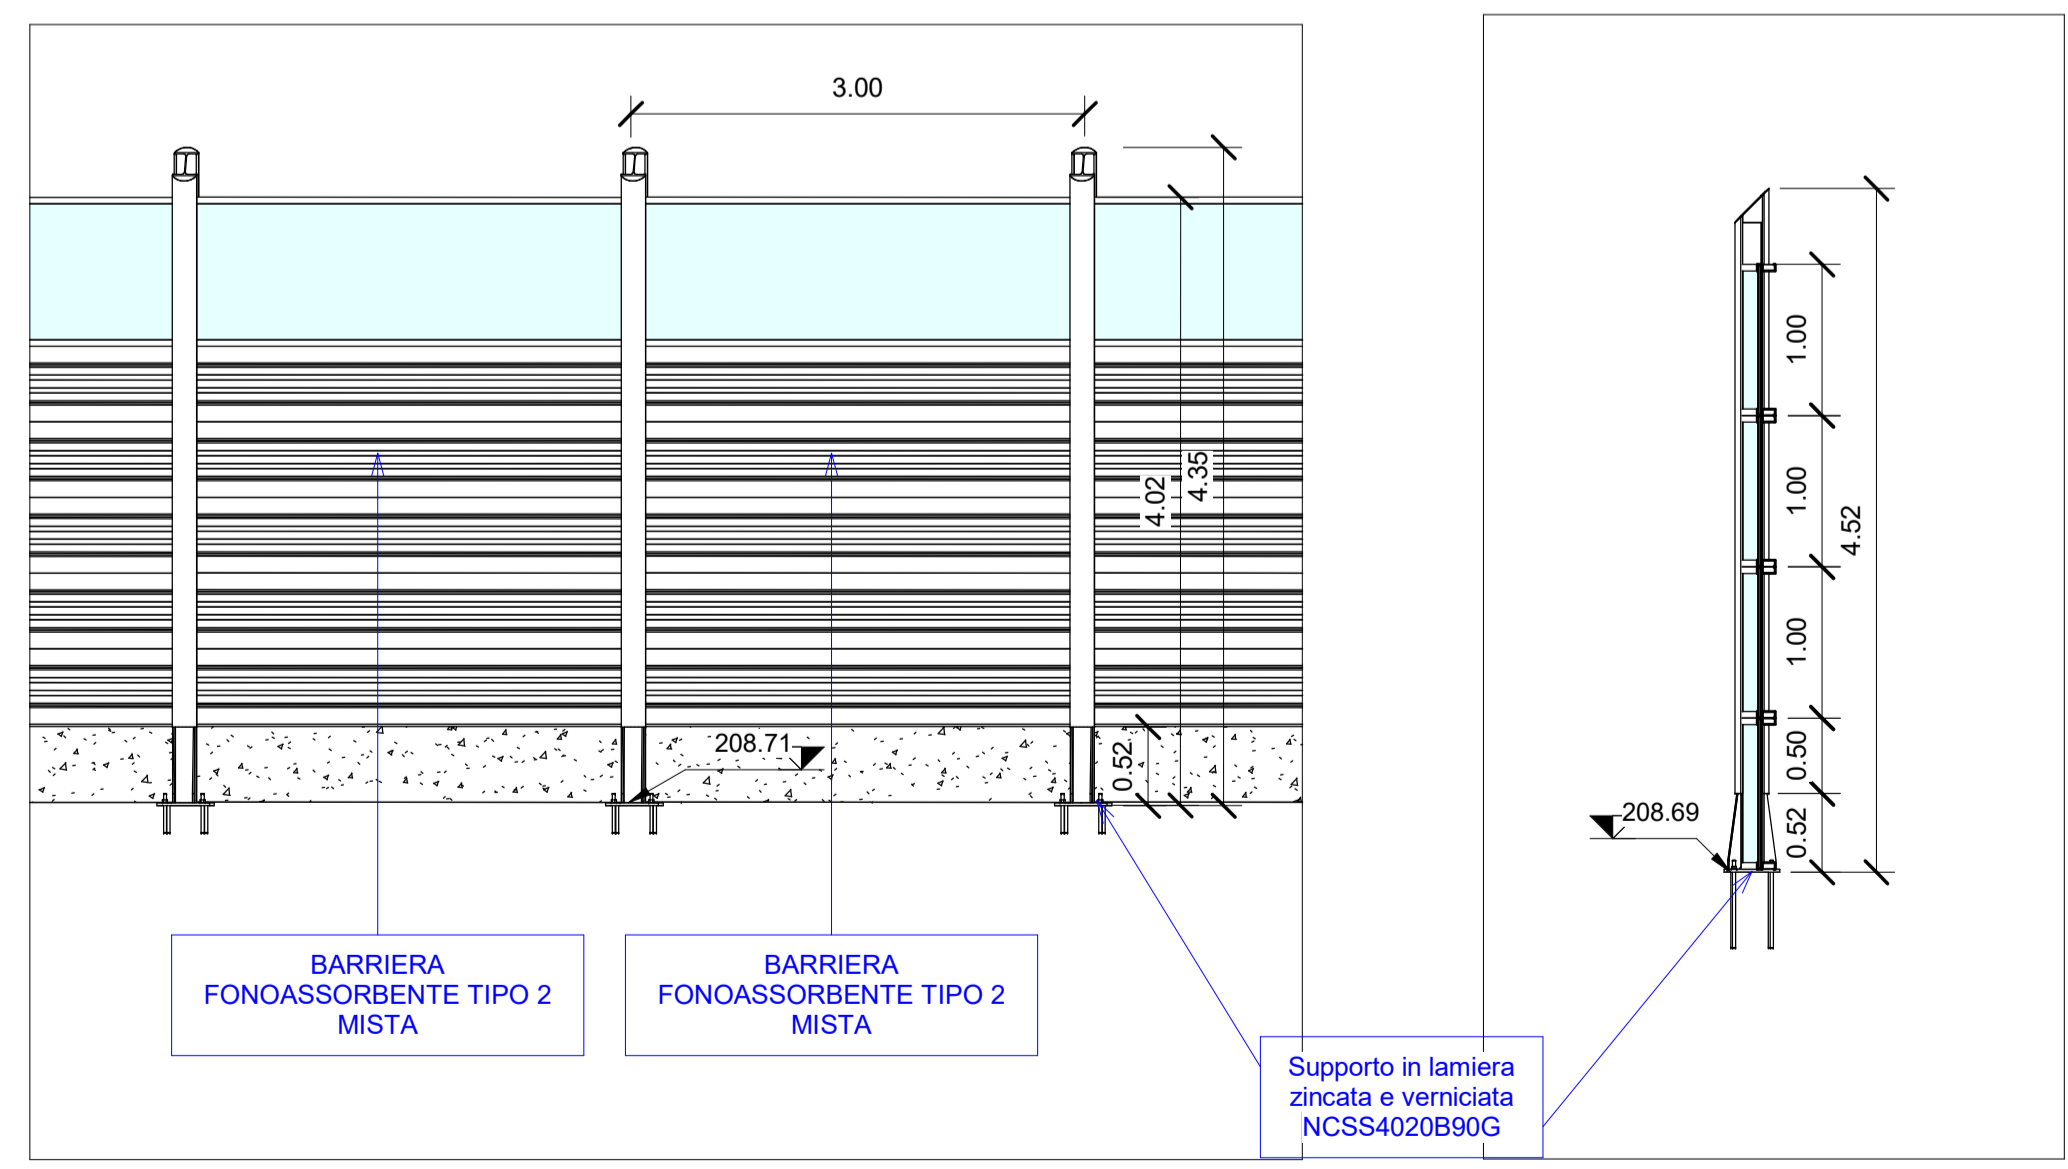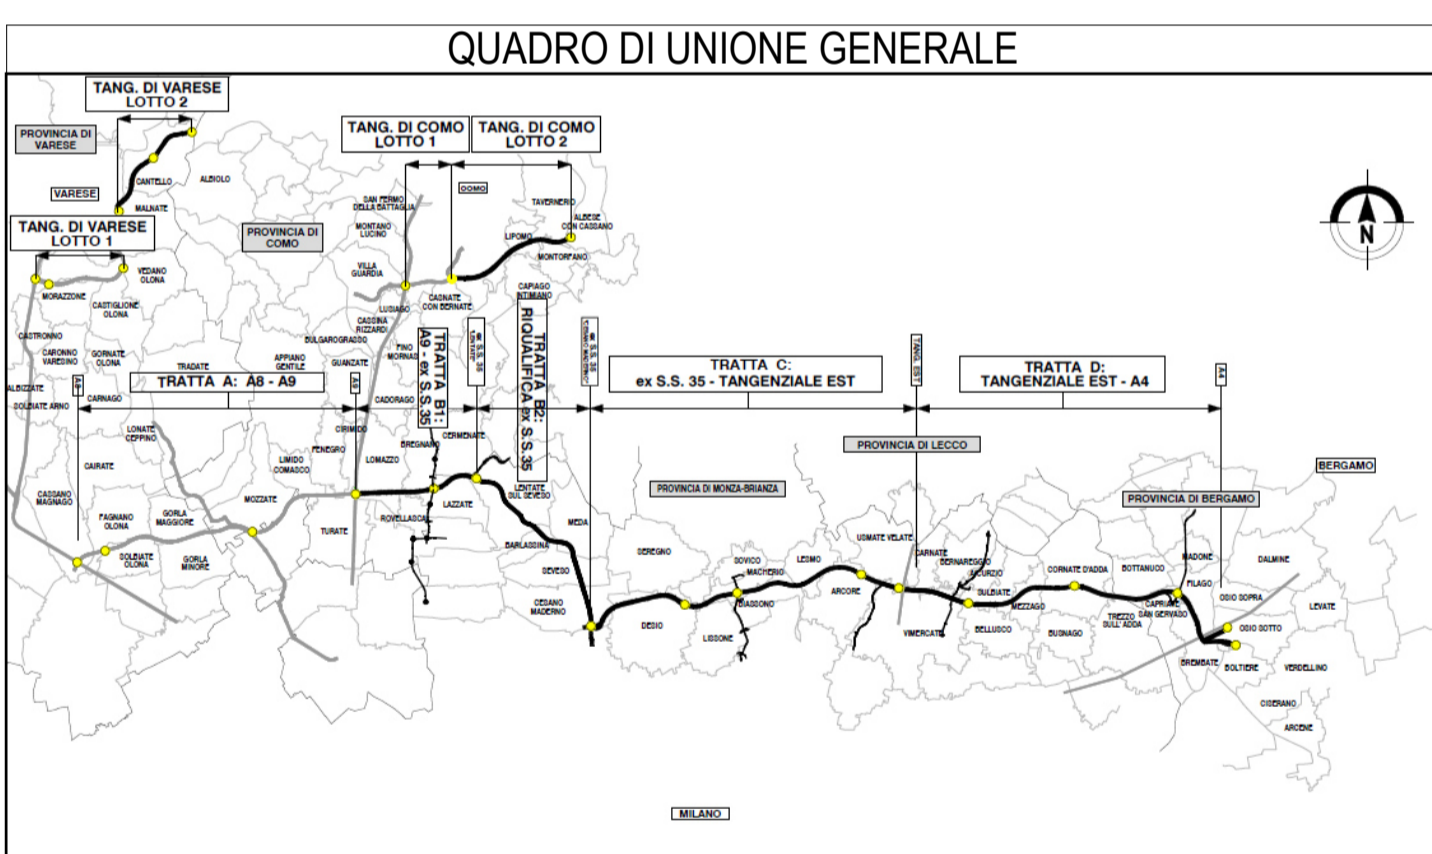

3 Sezione WBS 37 PT5
1 : 50

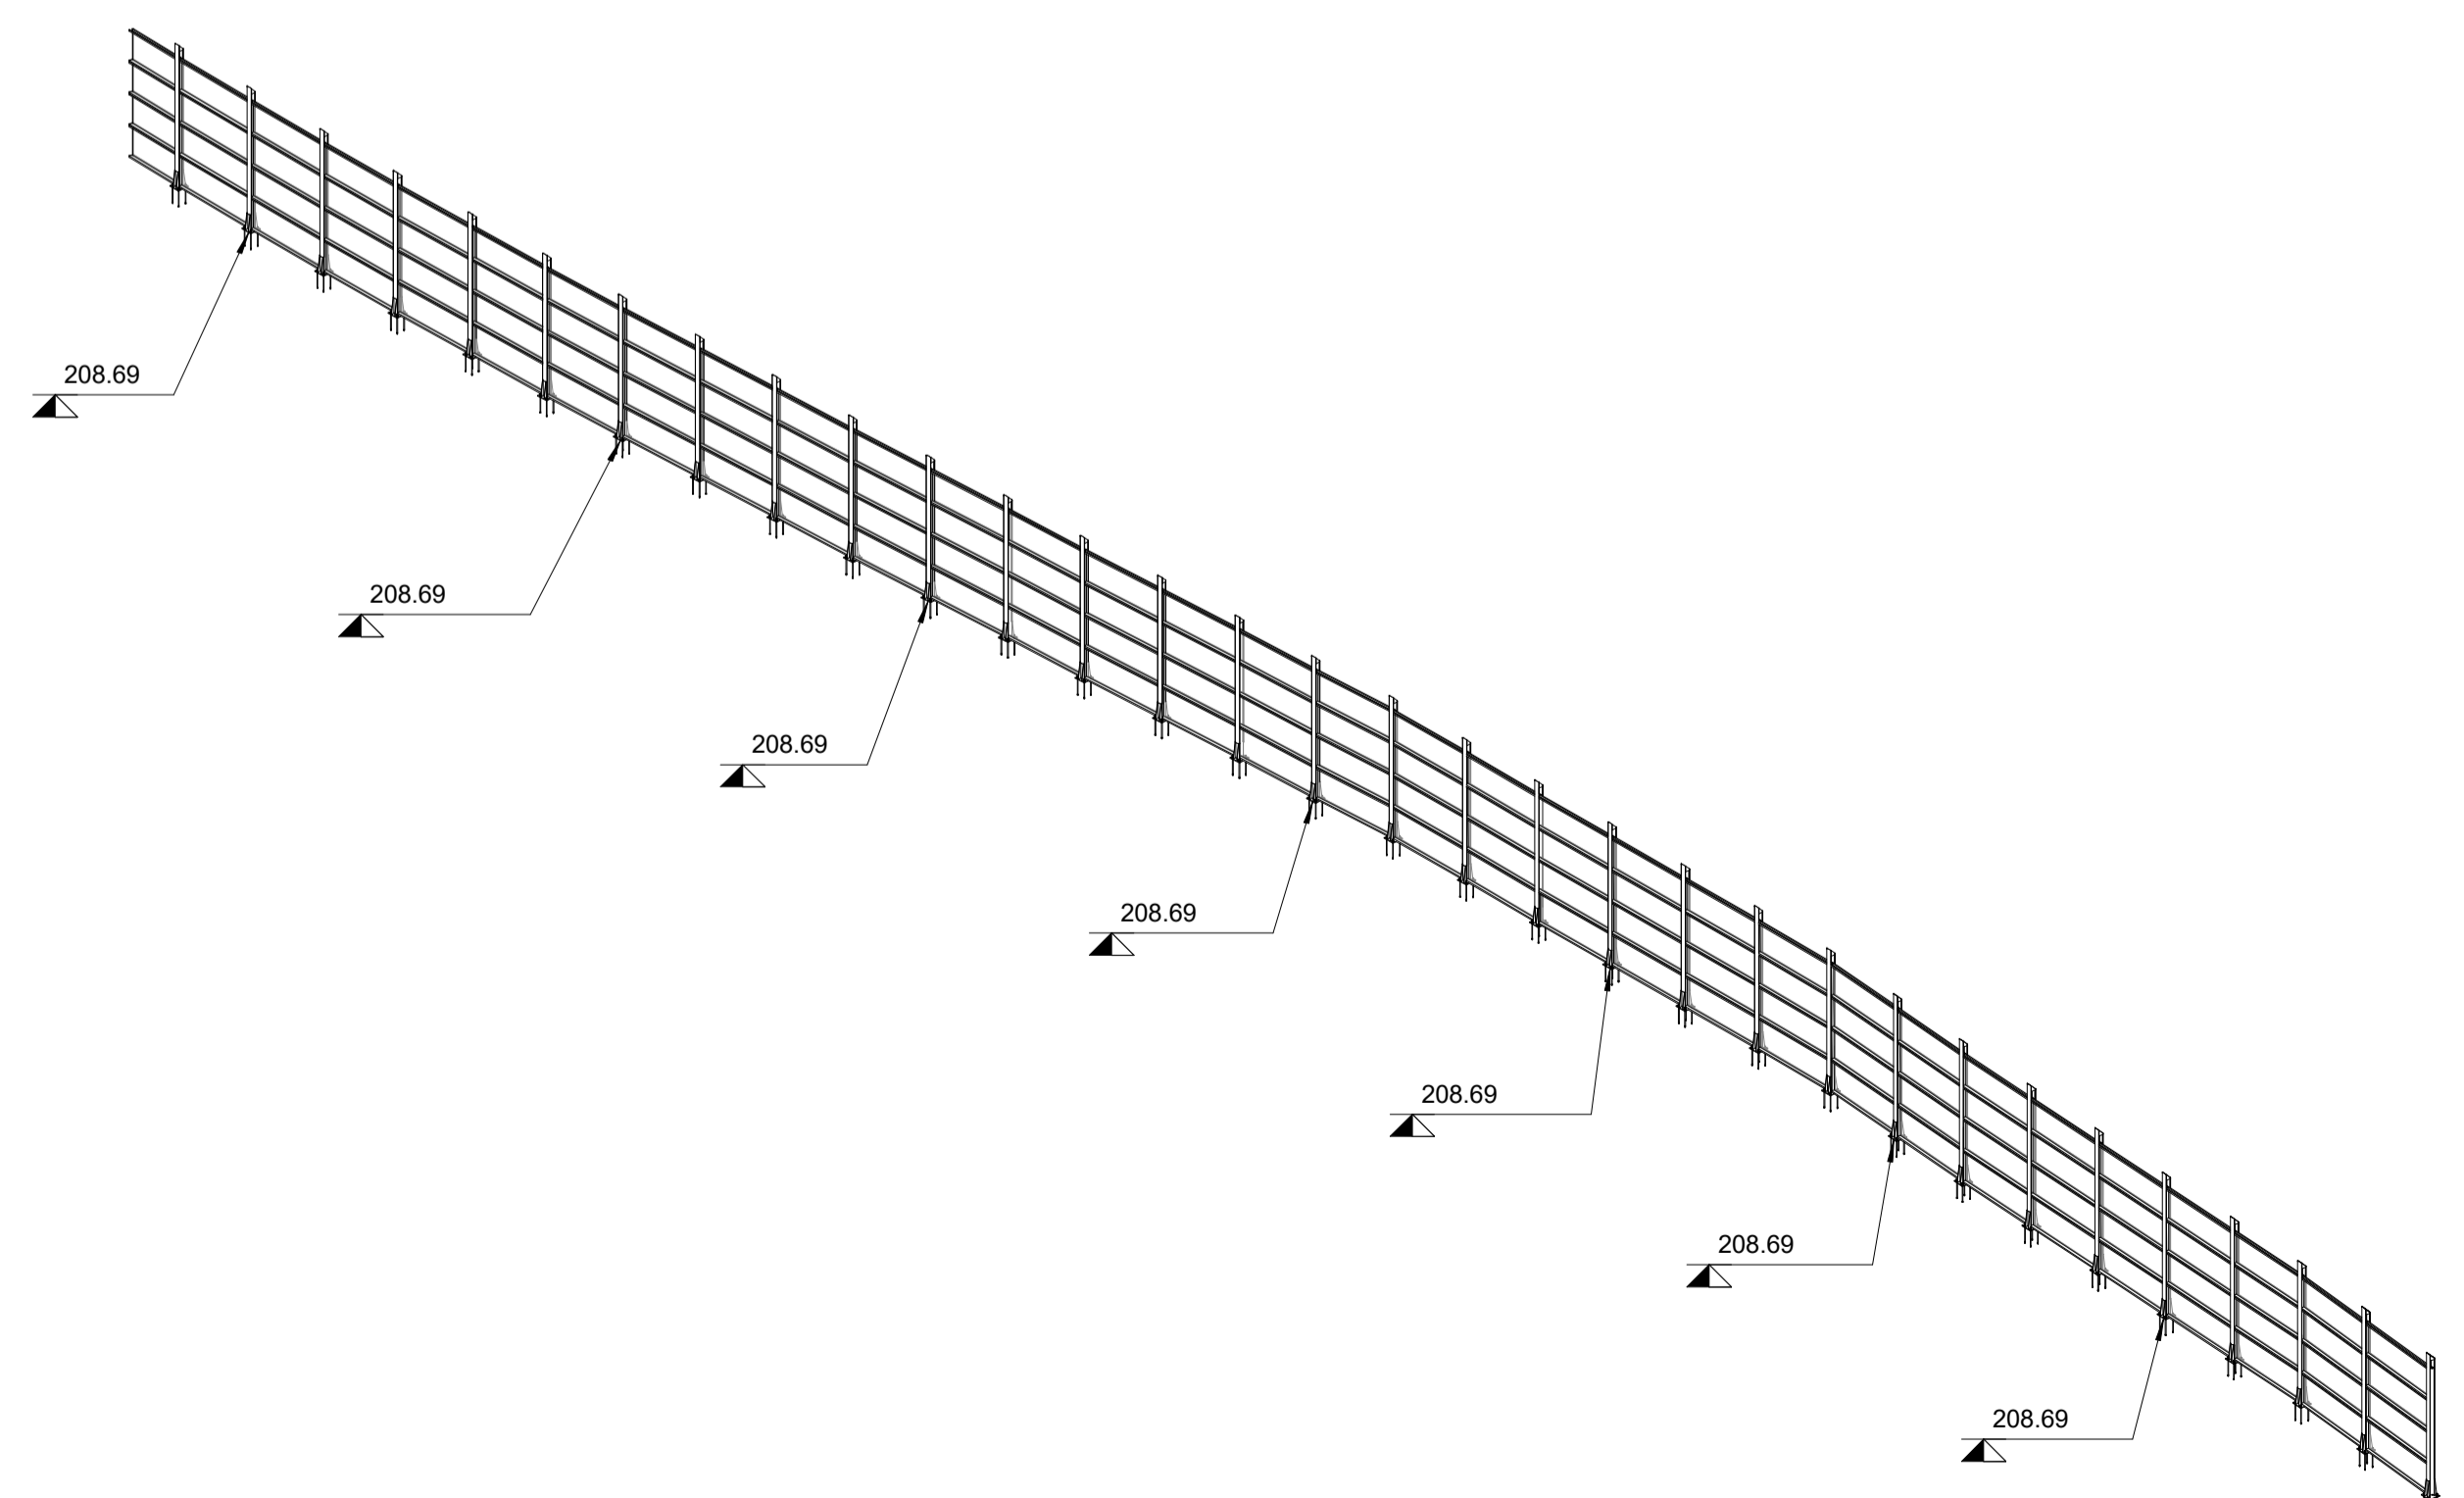

4 Sezione WBS 37 PT5
1 : 50

5 Assonometria WBS 35 PT5

CONCESSIONARI AUTOSTRADALI LOMBARDE

Autosstrada Padovese-Lombarda

COLLEGAMENTO AUTOSTRADALE

DALMINE-COMO-VARESE-VALICO DEL GAGGIOLO E OPERE AD ESSO CONNESSE

CODICE C.U.P. F118060027001

PROGETTO ESECUTIVO

TRATTA C

Pianta WBS.C.BA.37 PT5

IDENTIFICAZIONE ELABORATO				CONTRAENTE GENERALE			
FASE PROGETTUALE	AMBITO	TRATTA	OPERA	PEDELOMBARDA NUOVA S.p.A. DATA: 15/09/2023 REVISIONE: A01 ELABORAZIONE PROGETTUALE: PROGETTISTI: Ing. Alberto Rinaldi, Erre Via A. S.r.l. RESPONSABILE INTEGRAZIONE PRESTAZIONI SPECIALISTICHE: Ing. Carlo Listori			
AMCC							
DATA: 15/09/2023 SCALA: As indicated				CONCESSIONARIO: CONCEDENTE: PROGETTISTA: PRAGER, ROCK, S&P, S&P, S&P			

Il presente documento non potrà essere copiato, riprodotto o altrimenti pubblicato in tutto o in parte senza il consenso scritto di Autosstrada Padovese-Lombarda S.p.A. Ogni utilizzo non autorizzato sarà perseguito a norma di legge. This document may not be copied, reproduced or published either in part or entirely without the written permission of Autosstrada Padovese-Lombarda S.p.A. Unauthorized use will be persecuted by law.