

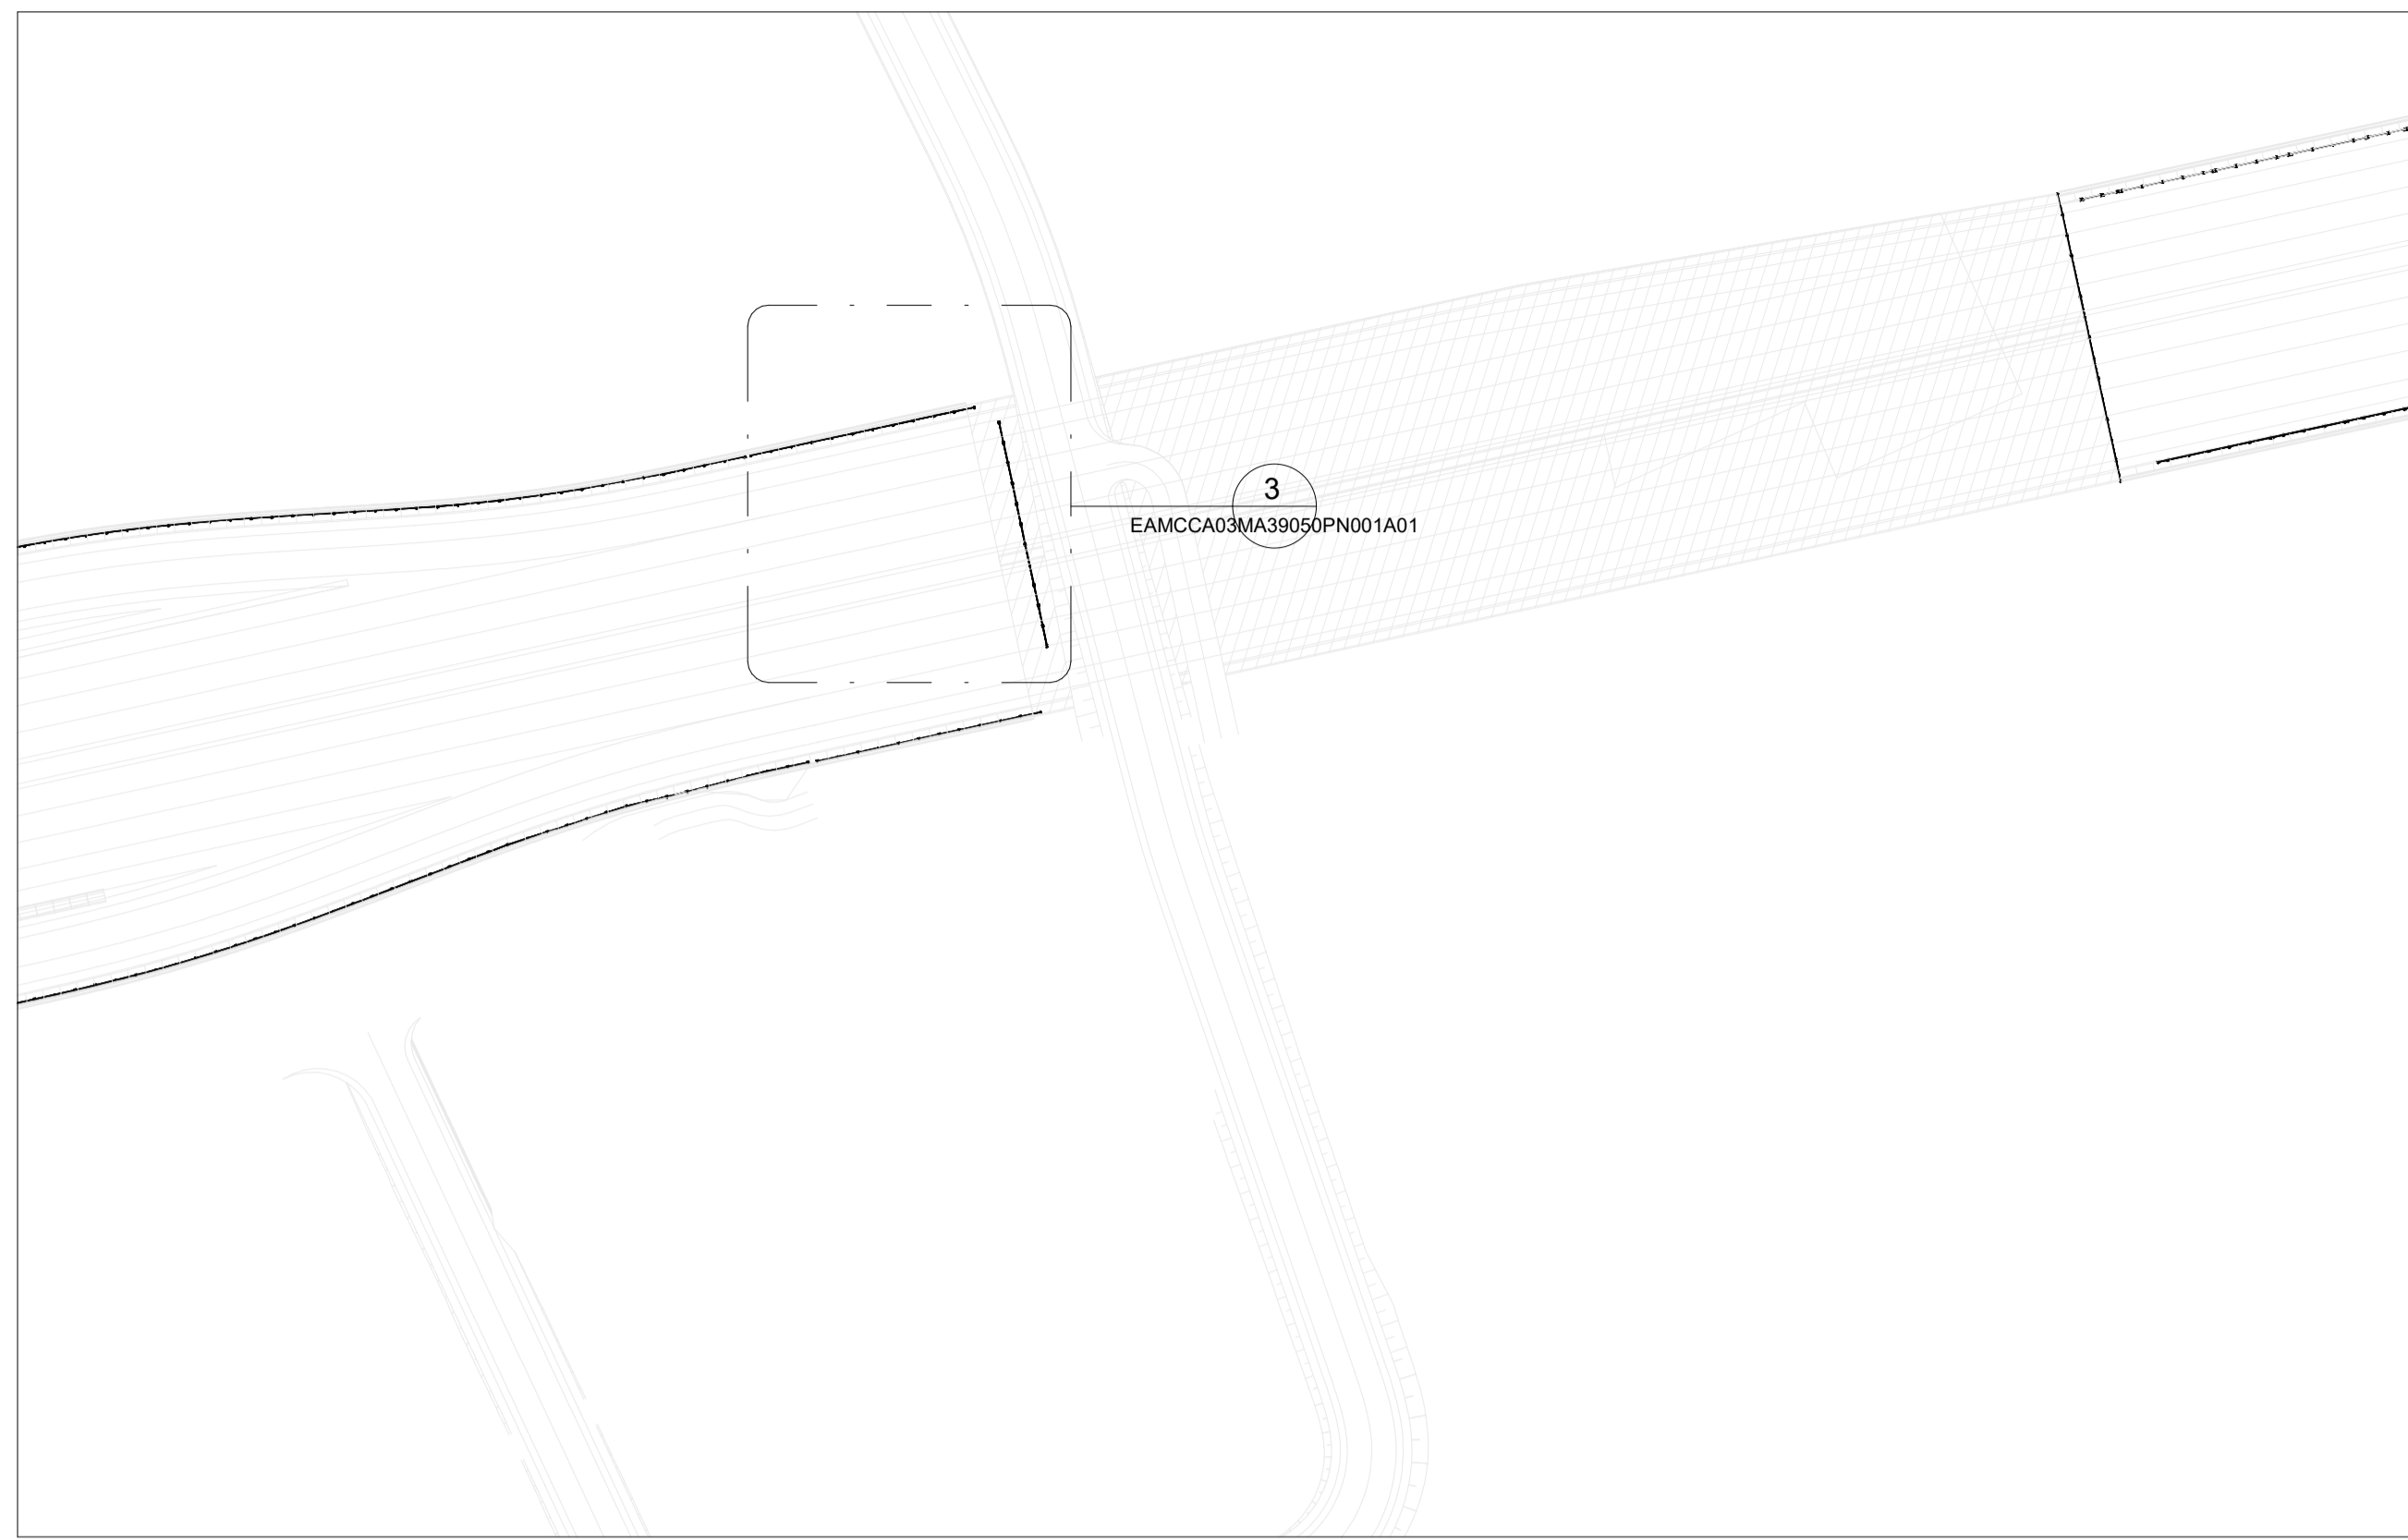



1 Stralcio planimetrico WBS 39
1 : 5000

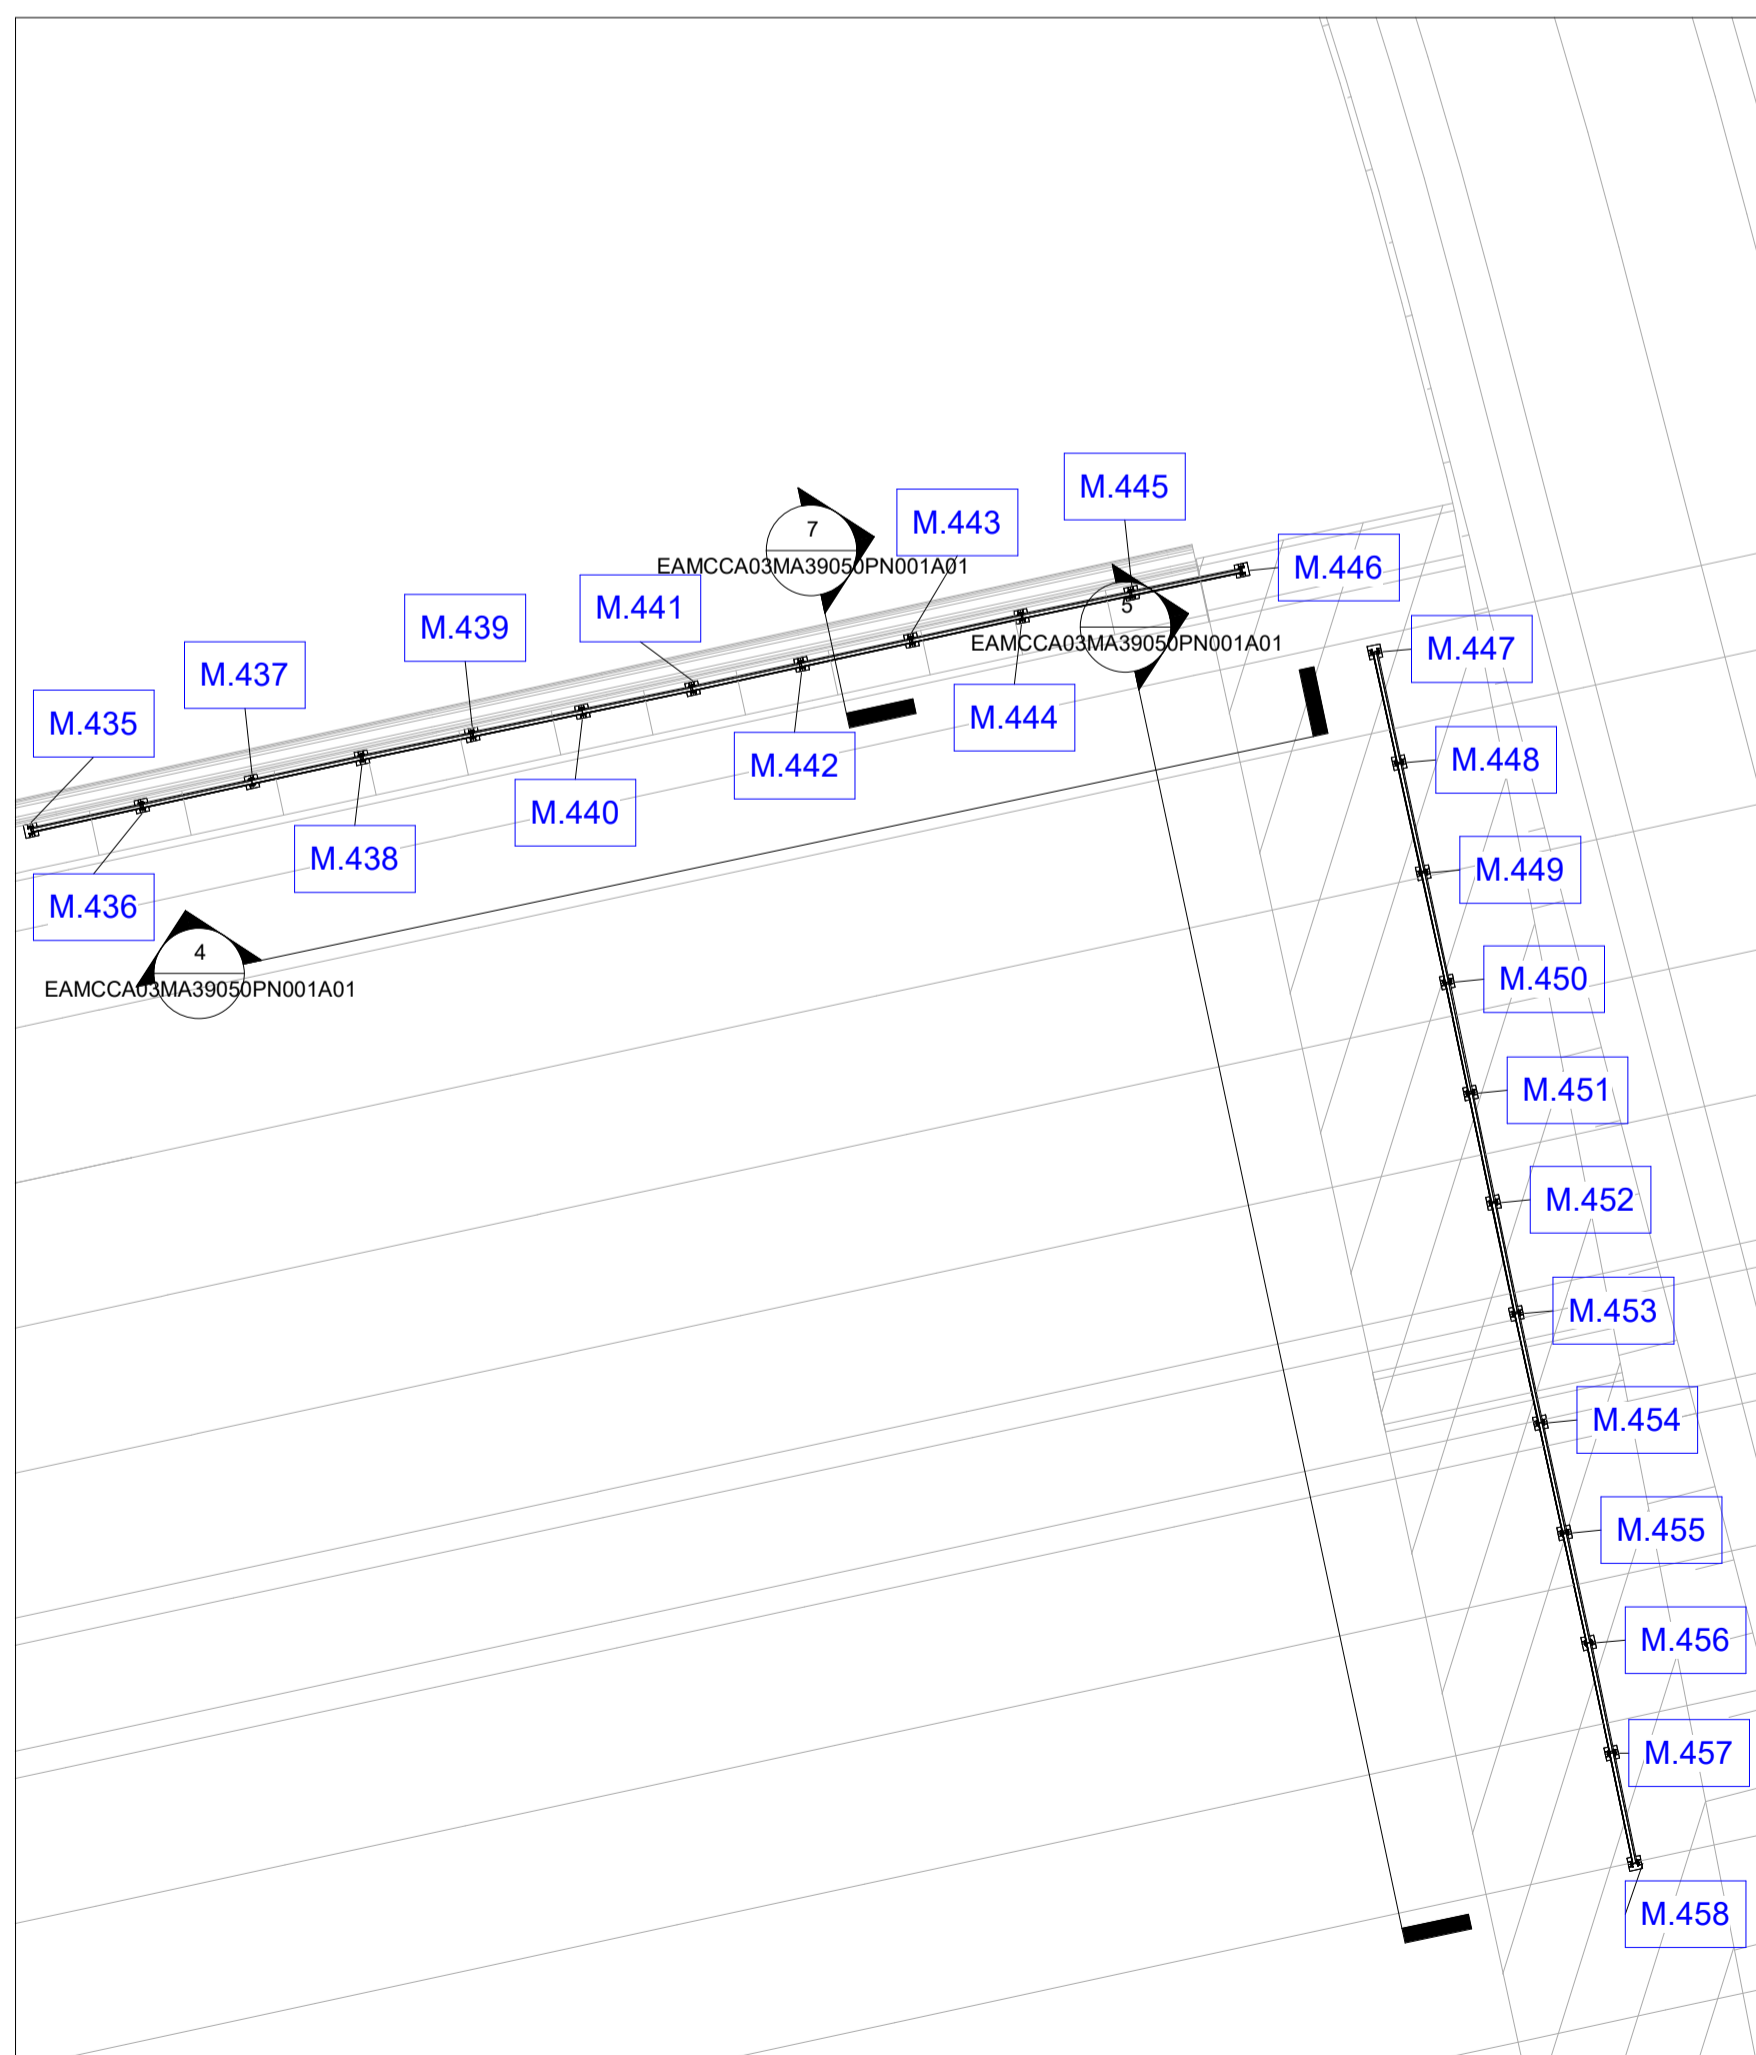


2 Stralcio planimetrico WBS 38
1 : 1000

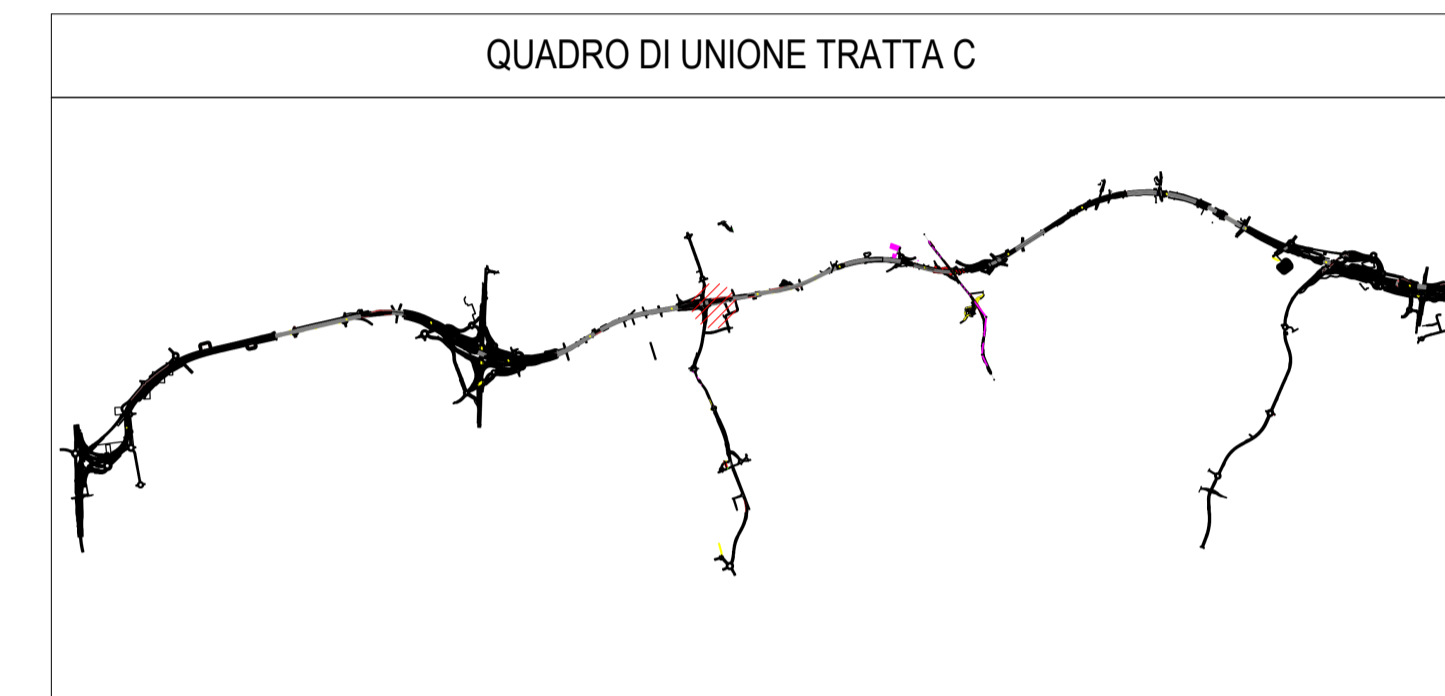


3 Stralcio planimetrico WBS 38
1 : 200

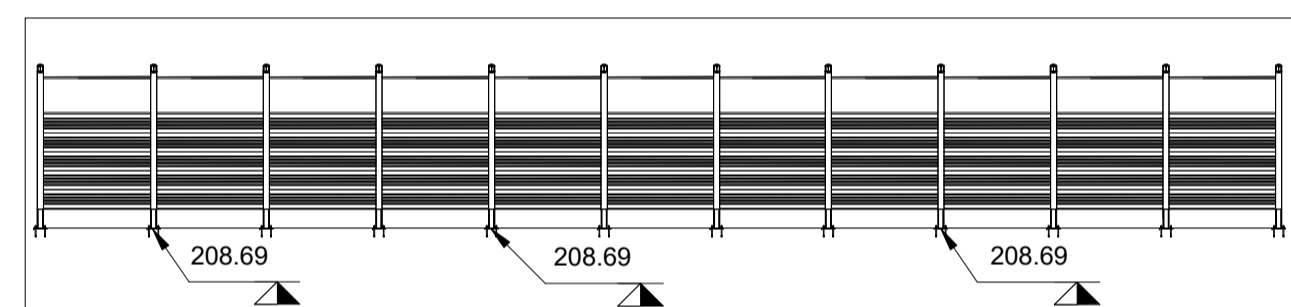

4 Sezione WBS 39
1 : 200

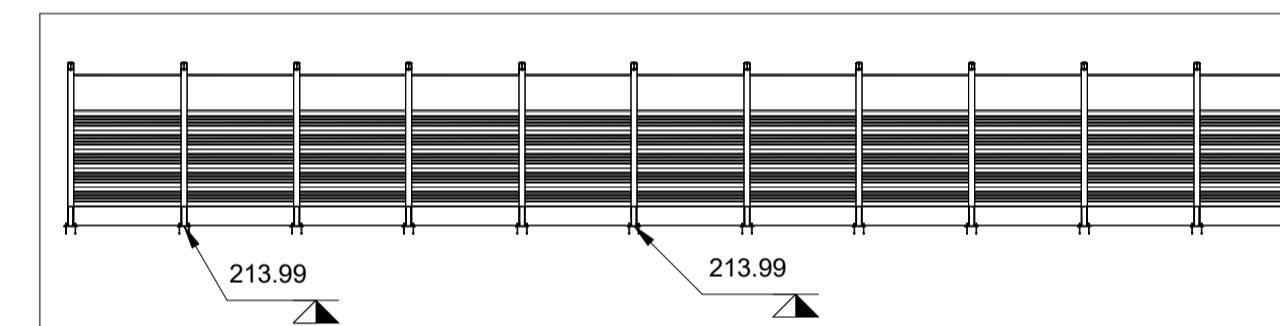



5 Sezione WBS 39
1 : 200

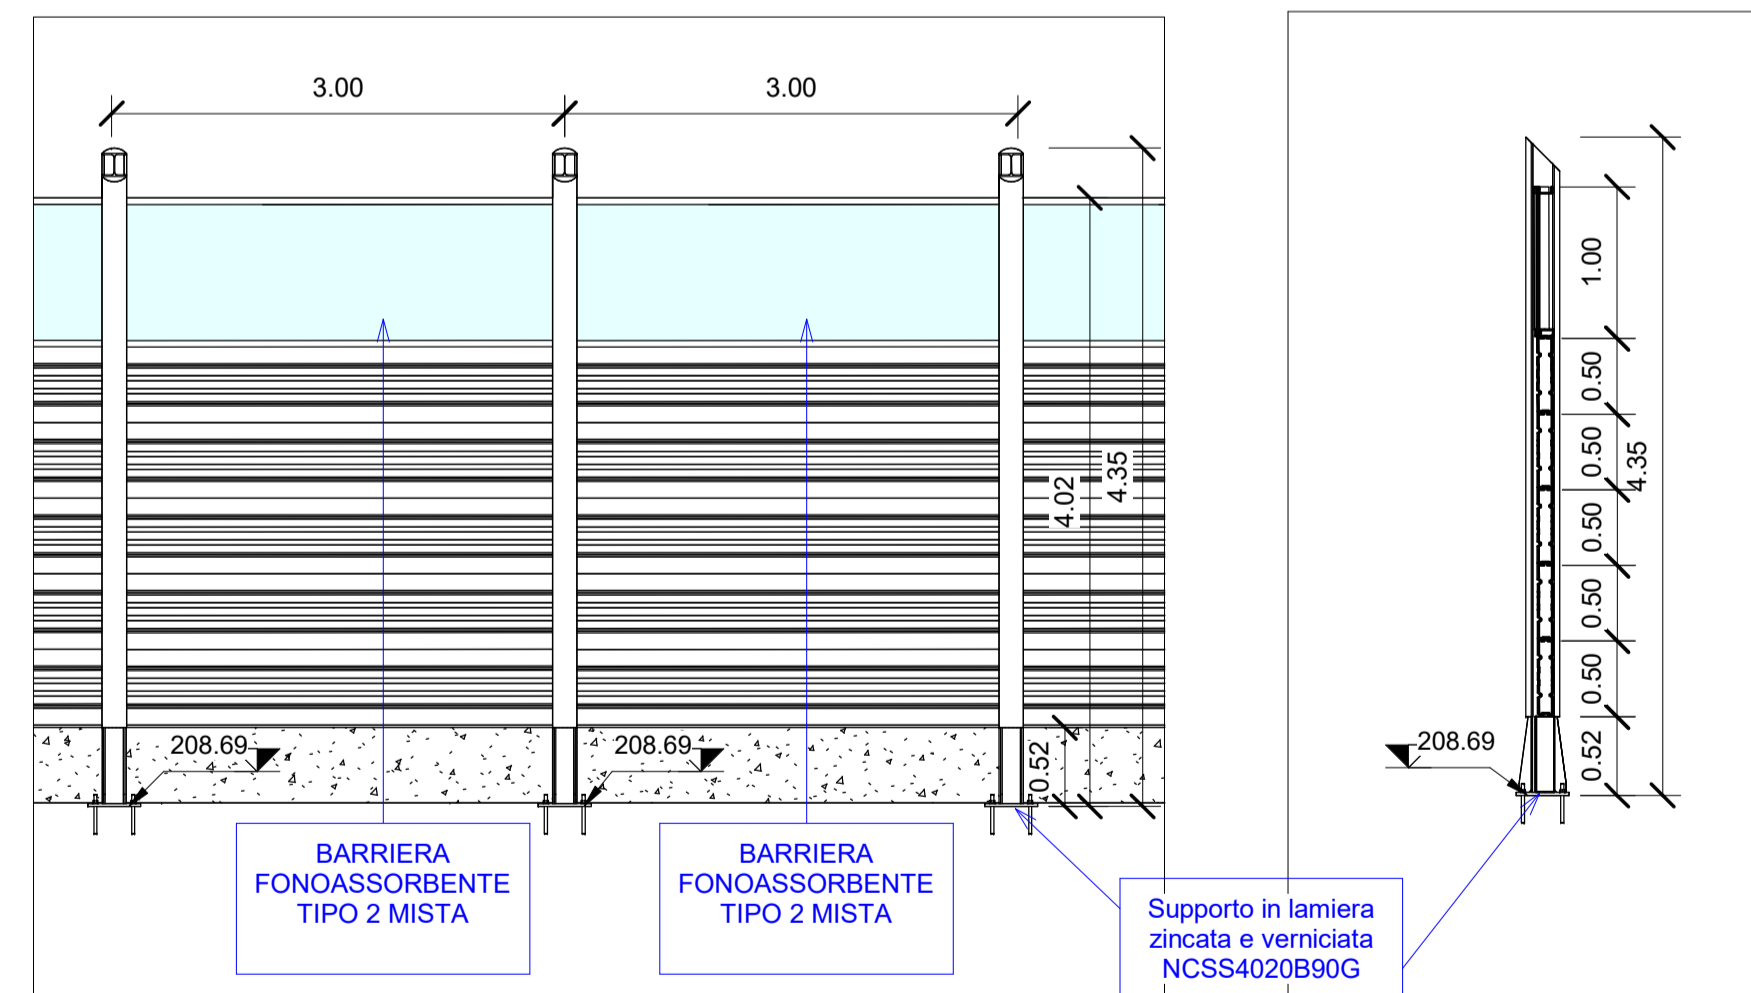

6 Sezione WBS 39
1 : 50

7 Sezione WBS 39
1 : 50

Abaco Coordinate di Tracciamento CBA39		
PUNTO n.	E	N
M.435	154799.939764	240440.253603
M.436	154802.892449	240440.769492
M.437	154805.830875	240441.271608
M.438	154808.766595	240441.775853
M.439	154811.706847	240442.252845
M.440	154814.646634	240442.731469
M.441	154817.587964	240443.203592
M.442	154820.496691	240443.711581
M.443	154823.429962	240444.213634
M.444	154826.365682	240444.717880
M.445	154829.305935	240445.194871
M.446	154832.246215	240445.671808
M.447	154835.662006	240443.358571
M.448	154836.170844	240440.401570
M.449	154836.676212	240437.464734
M.450	154837.178188	240434.547609
M.451	154837.659443	240431.586461
M.452	154838.136327	240428.665129
M.453	154838.607899	240425.708583
M.454	154839.109875	240422.791458
M.455	154839.615243	240419.854622
M.456	154840.120610	240416.917787
M.457	154840.598245	240413.978911
M.458	154841.076293	240411.037505

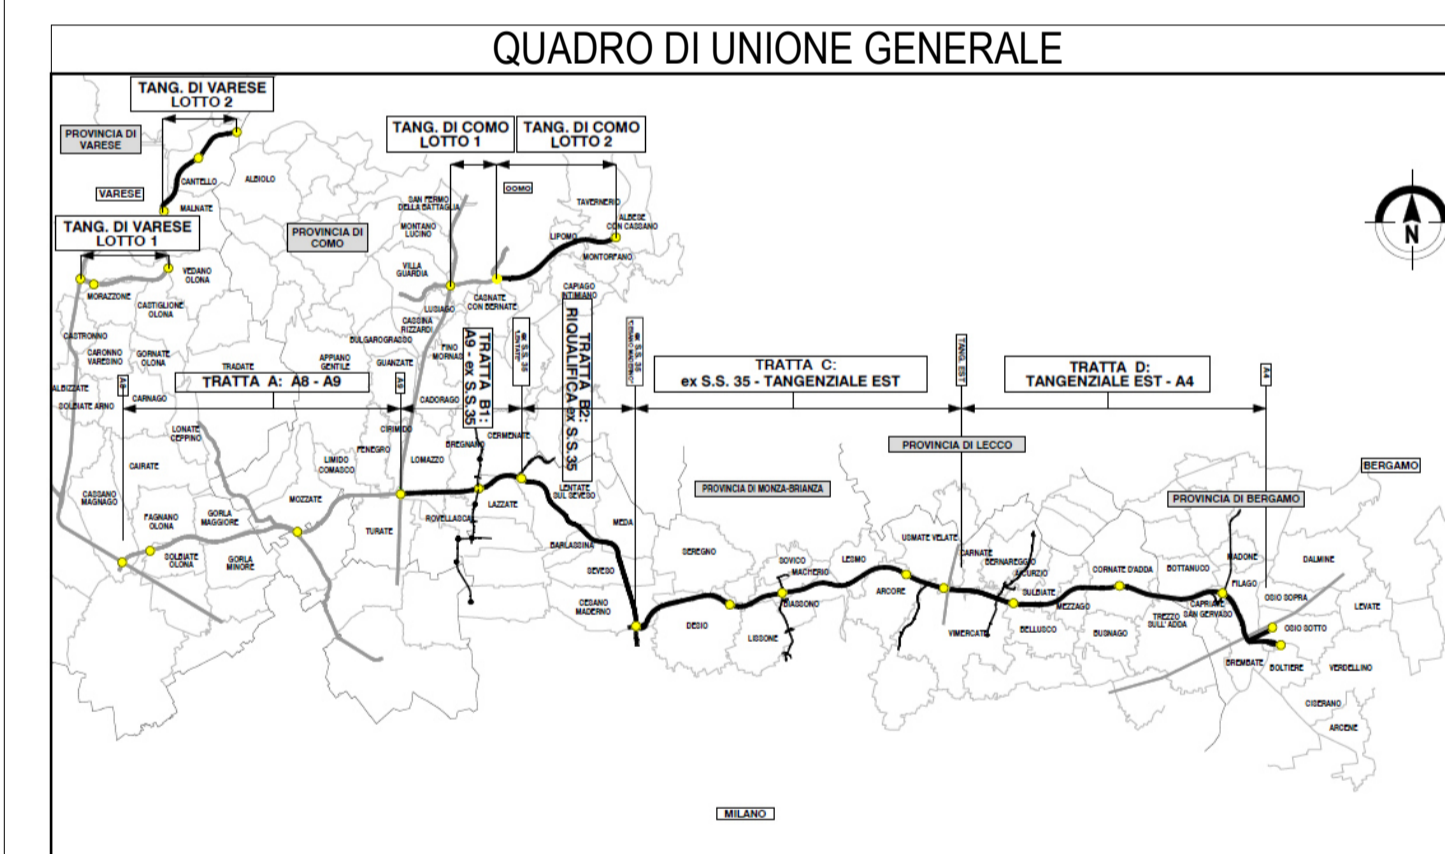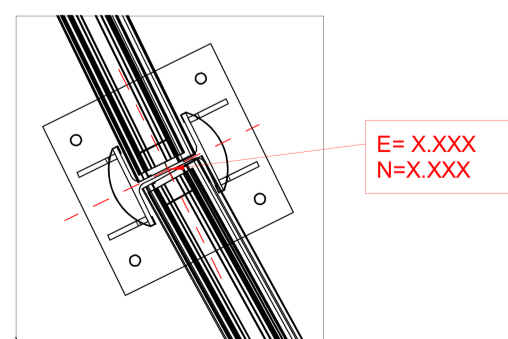

CONCESSIONARI AUTOSTRADALI LOMBARDE

Autosstrada Pademontana Lombarda

COLLEGAMENTO AUTOSTRADALE DALMINE-COMO-VARESE-VALICO DEL GAGGIOLO E OPERE AD ESSO CONNESSE

CODICE C.U.P. F118080027001

PROGETTO ESECUTIVO TRATTA C

Pianta WBS.C.BA.39

IDENTIFICAZIONE ELABORATO		CONTRAENTE GENERALE	
FASE PROGETTUALE	WBS	PEDELOMBARDA NUOVA S.c.p.A.	
AMBITO	TRATTA	DATA	REVISIONE
CATEGORIA	OPERA	15/09/2023	A01
PARTE DI OPERA	TIPO ELABORATO	ELABORAZIONE PROGETTUALE	
PROGRESSIVA	REVISIONE ESTERNA	PROGETTISTI	RESPONSABILE
A		Ing. Alberto Rinaldi	INGEGNERIA
		Ing. Carlo Listori	SPECIALISTICHE
		Ing. Andrea Meloni	Approvato
		Ing. Enrico Moretti	
CONCEDENTE		CONCESSIONARIO	
CONCESSIONARI AUTOSTRADALI LOMBARDE		Autosstrada Pademontana Lombarda	
		PROGER	

Il presente documento non potrà essere copiato, riprodotto o altrimenti pubblicato in tutto o in parte senza il consenso scritto di Autosstrada Pademontana Lombarda S.p.A. Ogni utilizzo non autorizzato sarà perseguito a norma di legge. This document may not be copied, reproduced or published either in part or entirely without the written permission of Autosstrada Pademontana Lombarda S.p.A. Unauthorized use will be persecuted by law.