



2 Stralcio Planimetrico CC.BA.70 PT.1  
1 : 200

3 Sezioni W14 C.BA.70 PT6  
1 : 50

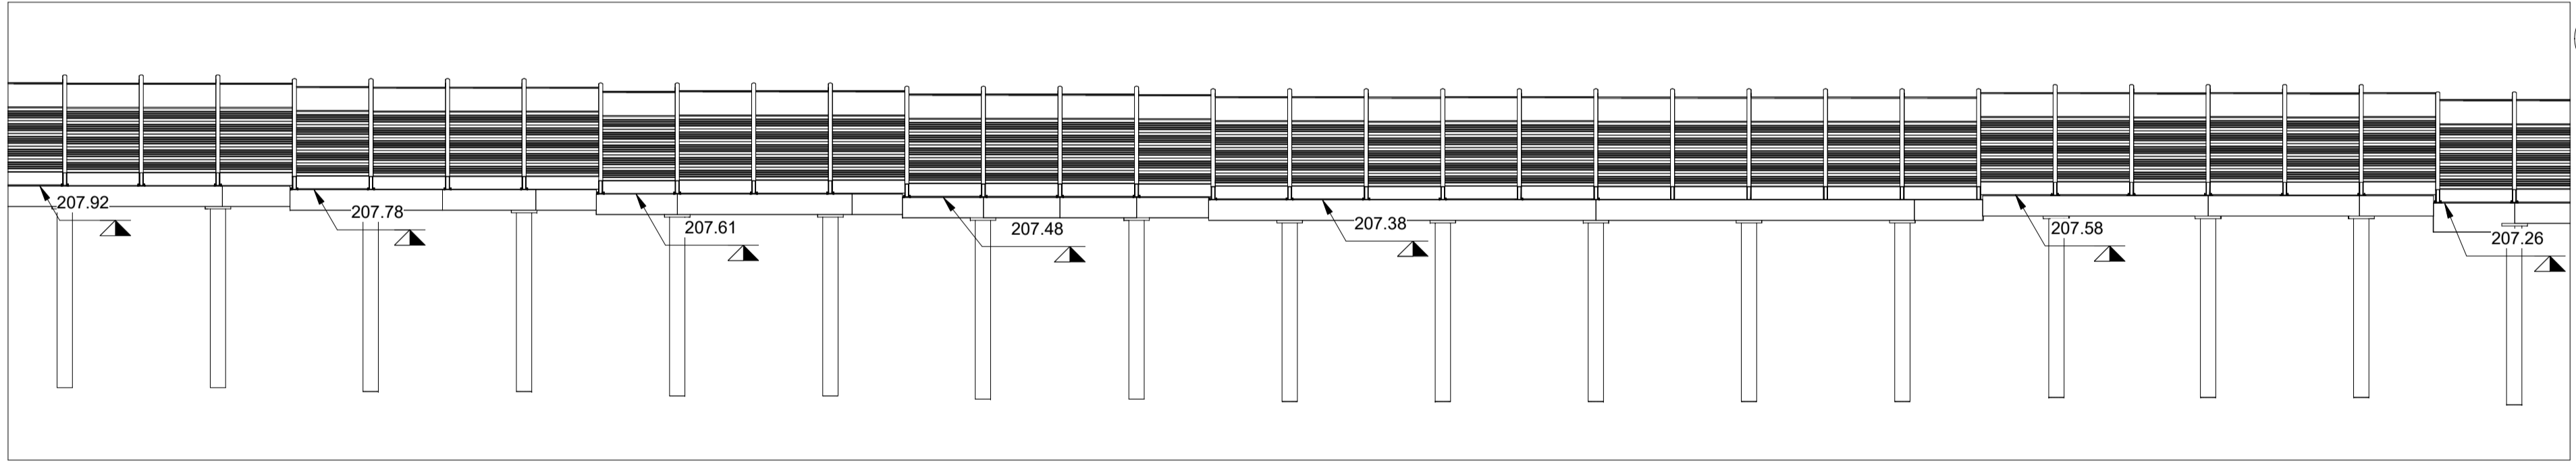

1 Sezione CC.BA.70 PT.1  
1 : 200

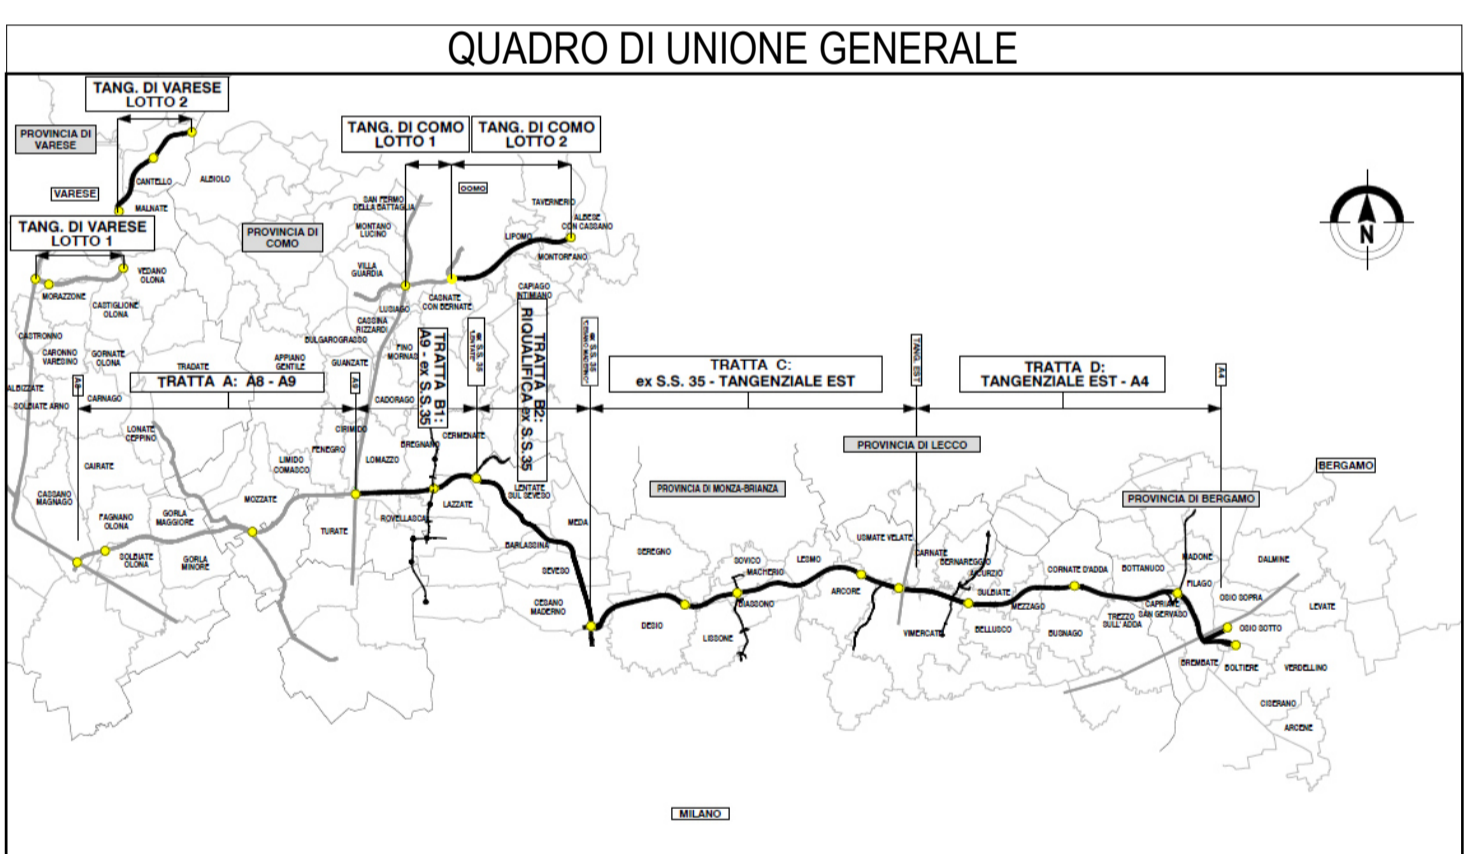

Abaco Coordinate di Tracciamento WBS CC.BA.7...


PUNTO n.	E	N
M.106	161886.243177	240689.346994
M.107	161883.318026	240690.012948
M.108	161880.392868	240690.678886
M.109	161877.509253	240691.505840
M.110	161874.625626	240692.332756
M.111	161871.741898	240693.159701

Abaco Coordinate di Tracciamento WBS CC.BA.7...

PUNTO n.	E	N
M.99	161906.562895	240684.070483
M.100	161903.674598	240684.881498
M.101	161900.786450	240685.693755
M.102	161897.898759	240686.505884
M.103	161895.000869	240687.282368
M.104	161892.103185	240688.058776
M.105	161889.173213	240688.702878

Abaco Coordinate di Tracciamento WBS CC.BA.7...

PUNTO n.	E	N
M.112	161868.858834	240693.986456
M.113	161865.950755	240694.726221
M.114	161863.042852	240695.465935
M.115	161860.137579	240696.211801
M.116	161857.231817	240696.957791
M.117	161854.324411	240697.697377
M.118	161851.417004	240698.436965
M.119	161848.509598	240699.176552
M.120	161845.602192	240699.916140
M.121	161842.694786	240700.655728
M.122	161839.787380	240701.395315
M.123	161836.875769	240702.117996
M.124	161833.964159	240702.840680
M.125	161831.052527	240703.563369
M.126	161828.141116	240704.286004
M.127	161825.226442	240704.995241
M.128	161822.311116	240705.704638
M.129	161819.395694	240706.414058
M.130	161816.481127	240707.123271
M.131	161813.566194	240707.832572
M.132	161810.654944	240708.557004
M.133	161807.736328	240709.251175

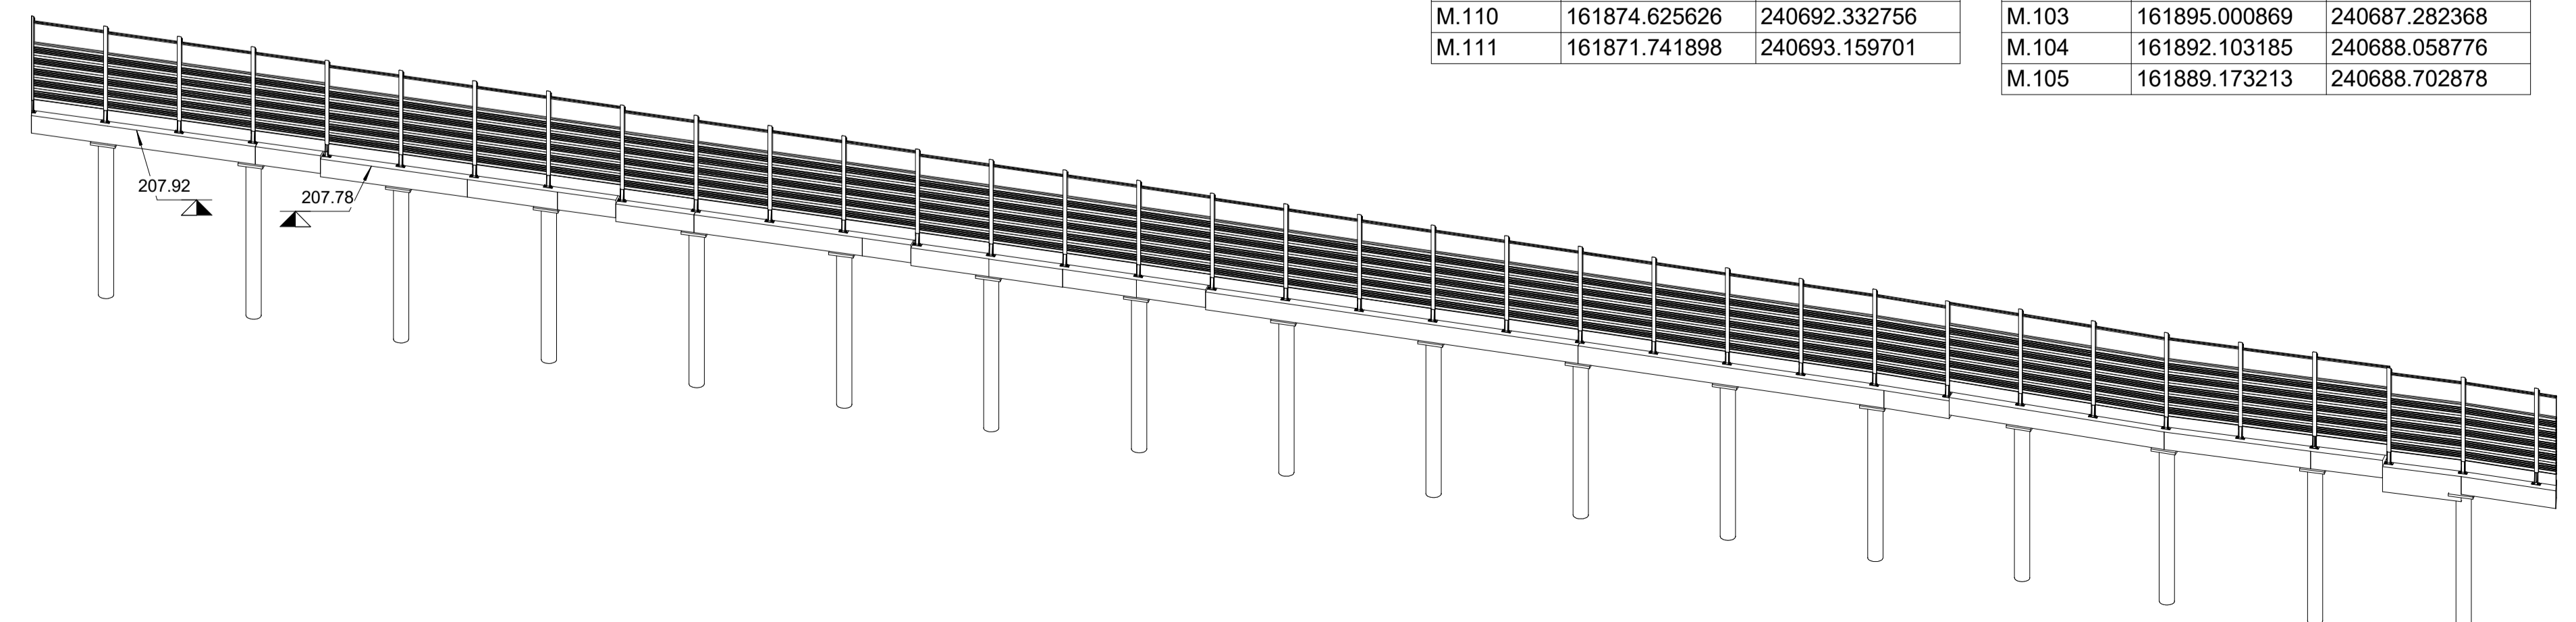

4 Assonometria BS C.BA.70 PT.1

**COLLEGAMENTO AUTOSTRADALE  
DALMINE-COMO-VARESE-VALICO DEL GAGGIOLO E OPERE AD ESSO CONNESSE**  
CODICE C.U.P. F118080027001

**PROGETTO ESECUTIVO  
TRATTA C  
WBS.C.BA.70 PT1**

<b>IDENTIFICAZIONE ELABORATO</b>		<b>CONTRAENTE GENERALE</b>	
FASE PROGETTUALE AMBITO CATEGORIA OPERA	WBS TRATTA C CATEGORIA OPERA	<b>PEDELOMBARDA NUOVA S.p.A.</b>	
<b>CONCEDENTE</b>		<b>PROGETTISTA</b>	
CONCESSIONARI AUTOSTRADALI LOMBARDE		PROGETTAZIONE ING. ALBERTO RINALDI ERRE VIA A. S.r.l.	
CONTRATTORE GENERALE		RESPONSABILE ING. ANDREA MELONI	
DATA 15/09/2023		REVISIONE A00	
SCALA As indicated		ELABORAZIONE PROGETTUALE PREZZAZIONE SPECIALISTICHE ING. CARLO LISTORI	
CONTRATTORE GENERALE		PROGETTISTA	
CONCESSIONARI AUTOSTRADALI LOMBARDE		PROGER ROCK S&P	

Il presente documento non potrà essere copiato, riprodotto o altrimenti pubblicato in tutto o in parte senza il consenso scritto di Autostrada Pademontana Lombarda S.p.A. Ogni utilizzo non autorizzato sarà perseguito a norma di legge. This document may not be copied, reproduced or published either in part or entirely without the written permission of Autostrada Pademontana Lombarda S.p.A. Unauthorized use will be persecuted by law.