


2 Stralcio Planimetrico CC.BA.70 PT.4
1 : 200




1 Sezione CC.BA.70 PT.4
1 : 200

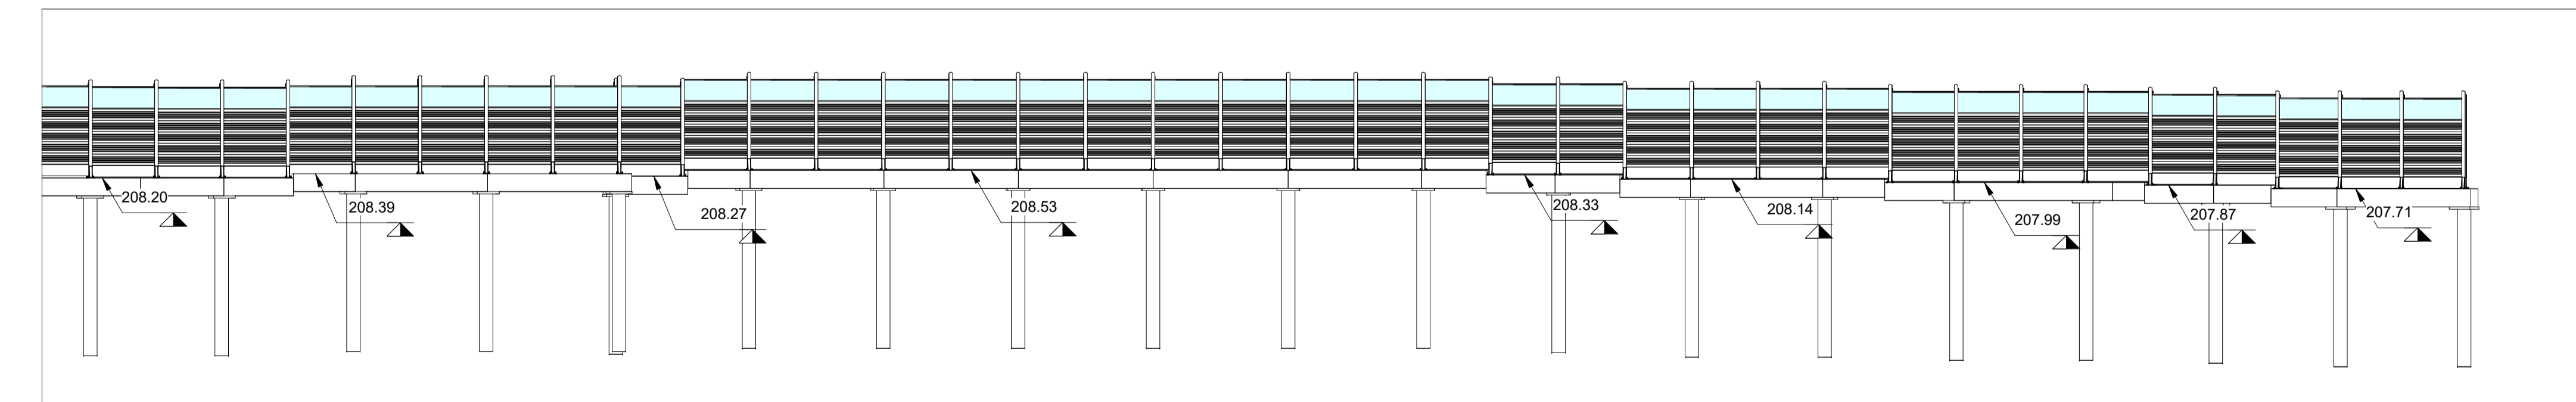

Abaco Coordinate di Tracciamento WBS CC.BA.7...			
PUNTO n.	E	N	
M.01	162105.145855	240624.323878	
M.02	162107.982085	240623.346228	
M.03	162110.819573	240622.374556	
M.04	162113.581339	240621.203213	
M.05	162116.342147	240620.029356	
M.06	162119.057107	240618.752913	
M.07	162121.772033	240617.476521	

Abaco Coordinate di Tracciamento WBS CC.BA.7...			
PUNTO n.	E	N	
M.08	162124.435028	240616.094934	
M.09	162127.097971	240614.713366	
M.10	162129.694824	240613.211250	
M.11	162132.291685	240611.709146	
M.12	162134.909285	240610.243483	
M.13	162137.527022	240608.777743	
M.14	162140.033735	240607.130754	
M.15	162142.540796	240605.483628	



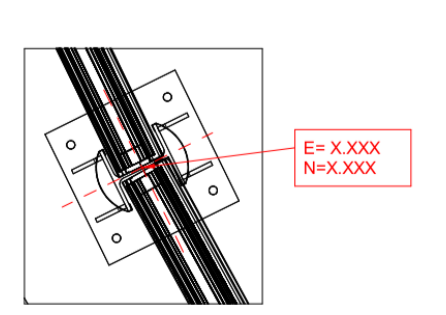

Abaco Coordinate di Tracciamento WBS CC.BA.7...			
PUNTO n.	E	N	
M.16	162144.941465	240603.684482	
M.17	162147.342162	240601.885404	
M.18	162149.654320	240599.973879	
M.19	162151.966348	240598.062190	
M.20	162154.200497	240596.060241	
M.21	162156.434743	240594.058205	
M.22	162158.571092	240591.951923	

Abaco Coordinate di Tracciamento WBS CC.BA.7...			
PUNTO n.	E	N	
M.23	162160.694053	240589.859706	
M.24	162162.776112	240587.699827	
M.25	162164.868448	240585.529295	
M.26	162166.730979	240583.177454	
M.27	162168.593511	240580.825613	
M.28	162170.408349	240578.436813	
M.29	162172.223187	240576.048014	



COLLEGAMENTO AUTOSTRADALE
DALMINE-COMO-VARESE-VALICO DEL GAGGIOLO E OPERE AD ESSO CONNESSE
CODICE C.U.P. F118080027001
PROGETTO ESECUTIVO
TRATTA C
WBS.C.BA.70 PT4

IDENTIFICAZIONE ELABORATO		CONTRAENTE GENERALE	
WBS	AMBE CC	PEDELOMBARDA NUOVA S.p.A.	
FASE PROGETTUALE	REVISIONE	DATA	ELABORAZIONE PROGETTUALE
AMBE CC	A00	15/09/2023	PROGETTISTI: Ing. Alberto Rinaldi, Erre Via A. S.r.l. RESPONSABILE INTEGRAZIONE PRESTAZIONI SPECIALISTICHE: Ing. Carlo Listorti Redatto: Ing. Andrea Meloni Verificato: Ing. Enrico Moroni Approvato: Ing. Enrico Moroni
CONCEDENTE		CONCESSIONARIO	
			
			

Il presente documento non potrà essere copiato, riprodotto o altrimenti pubblicato in tutto o in parte senza il consenso scritto di Autorisposta Pedemontana Lombarda S.p.A. Ogni utilizzo non autorizzato sarà perseguito a norma di legge.
 This document may not be copied, reproduced or published either in part or entirely without the written permission of Autorisposta Pedemontana Lombarda S.p.A. Unauthorized use will be persecuted by law.