




1 Stralcio planimetrico WBS 48 PT3
1 : 200

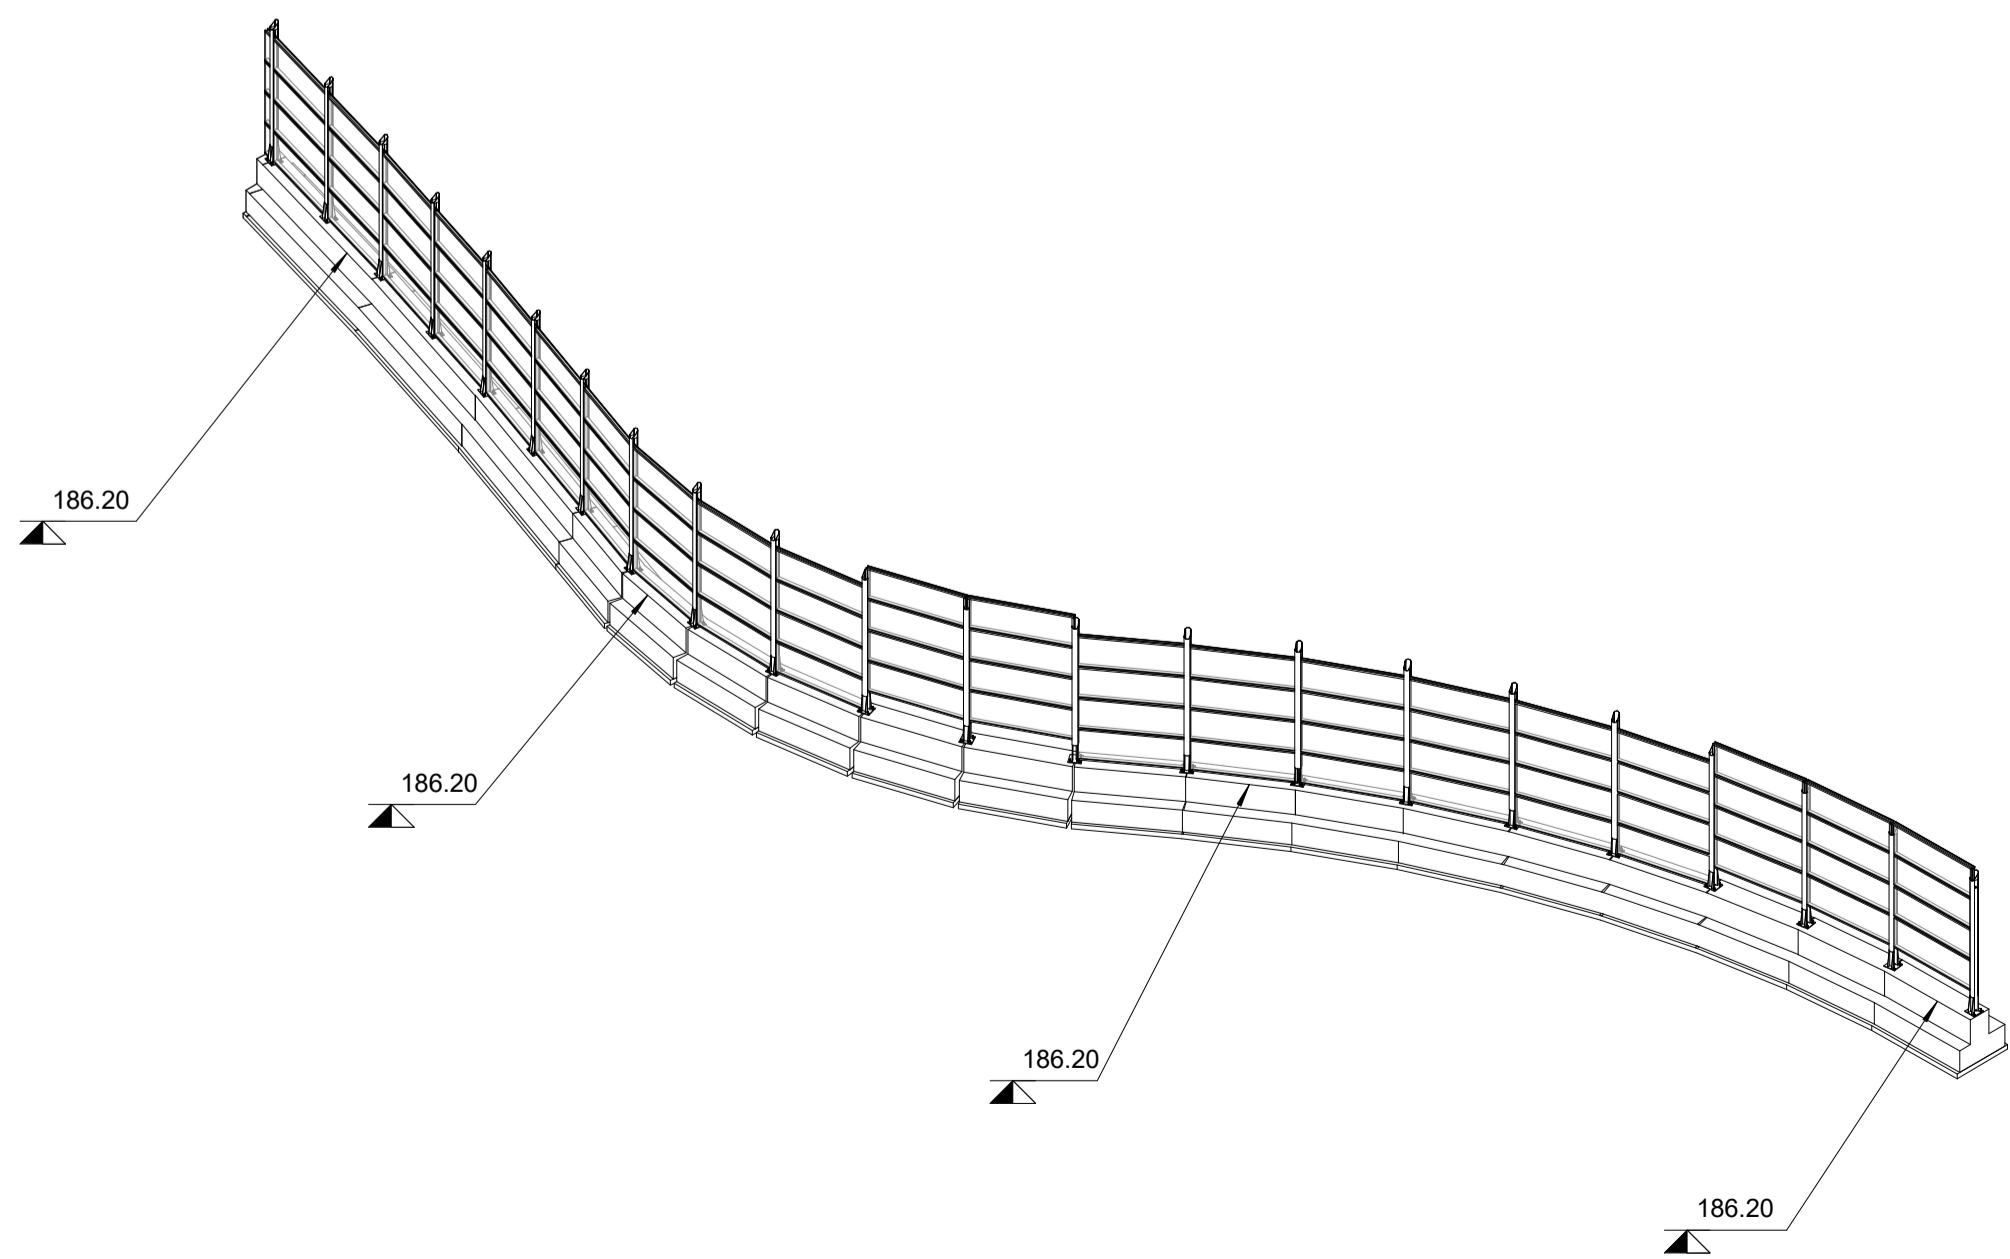

5 Assonometria WBS 48 PT1

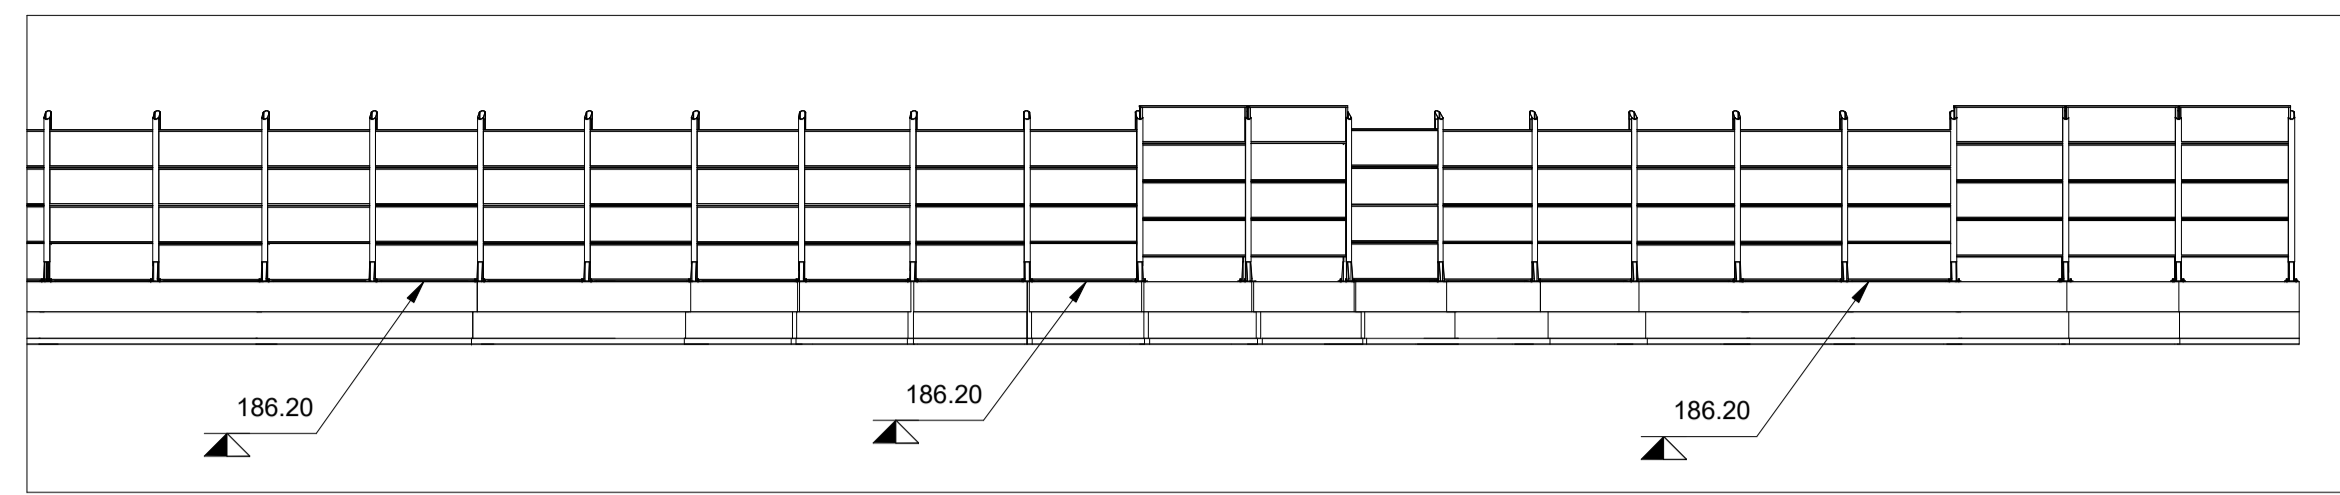


2 Sezione WBS 48 PT3
1 : 200

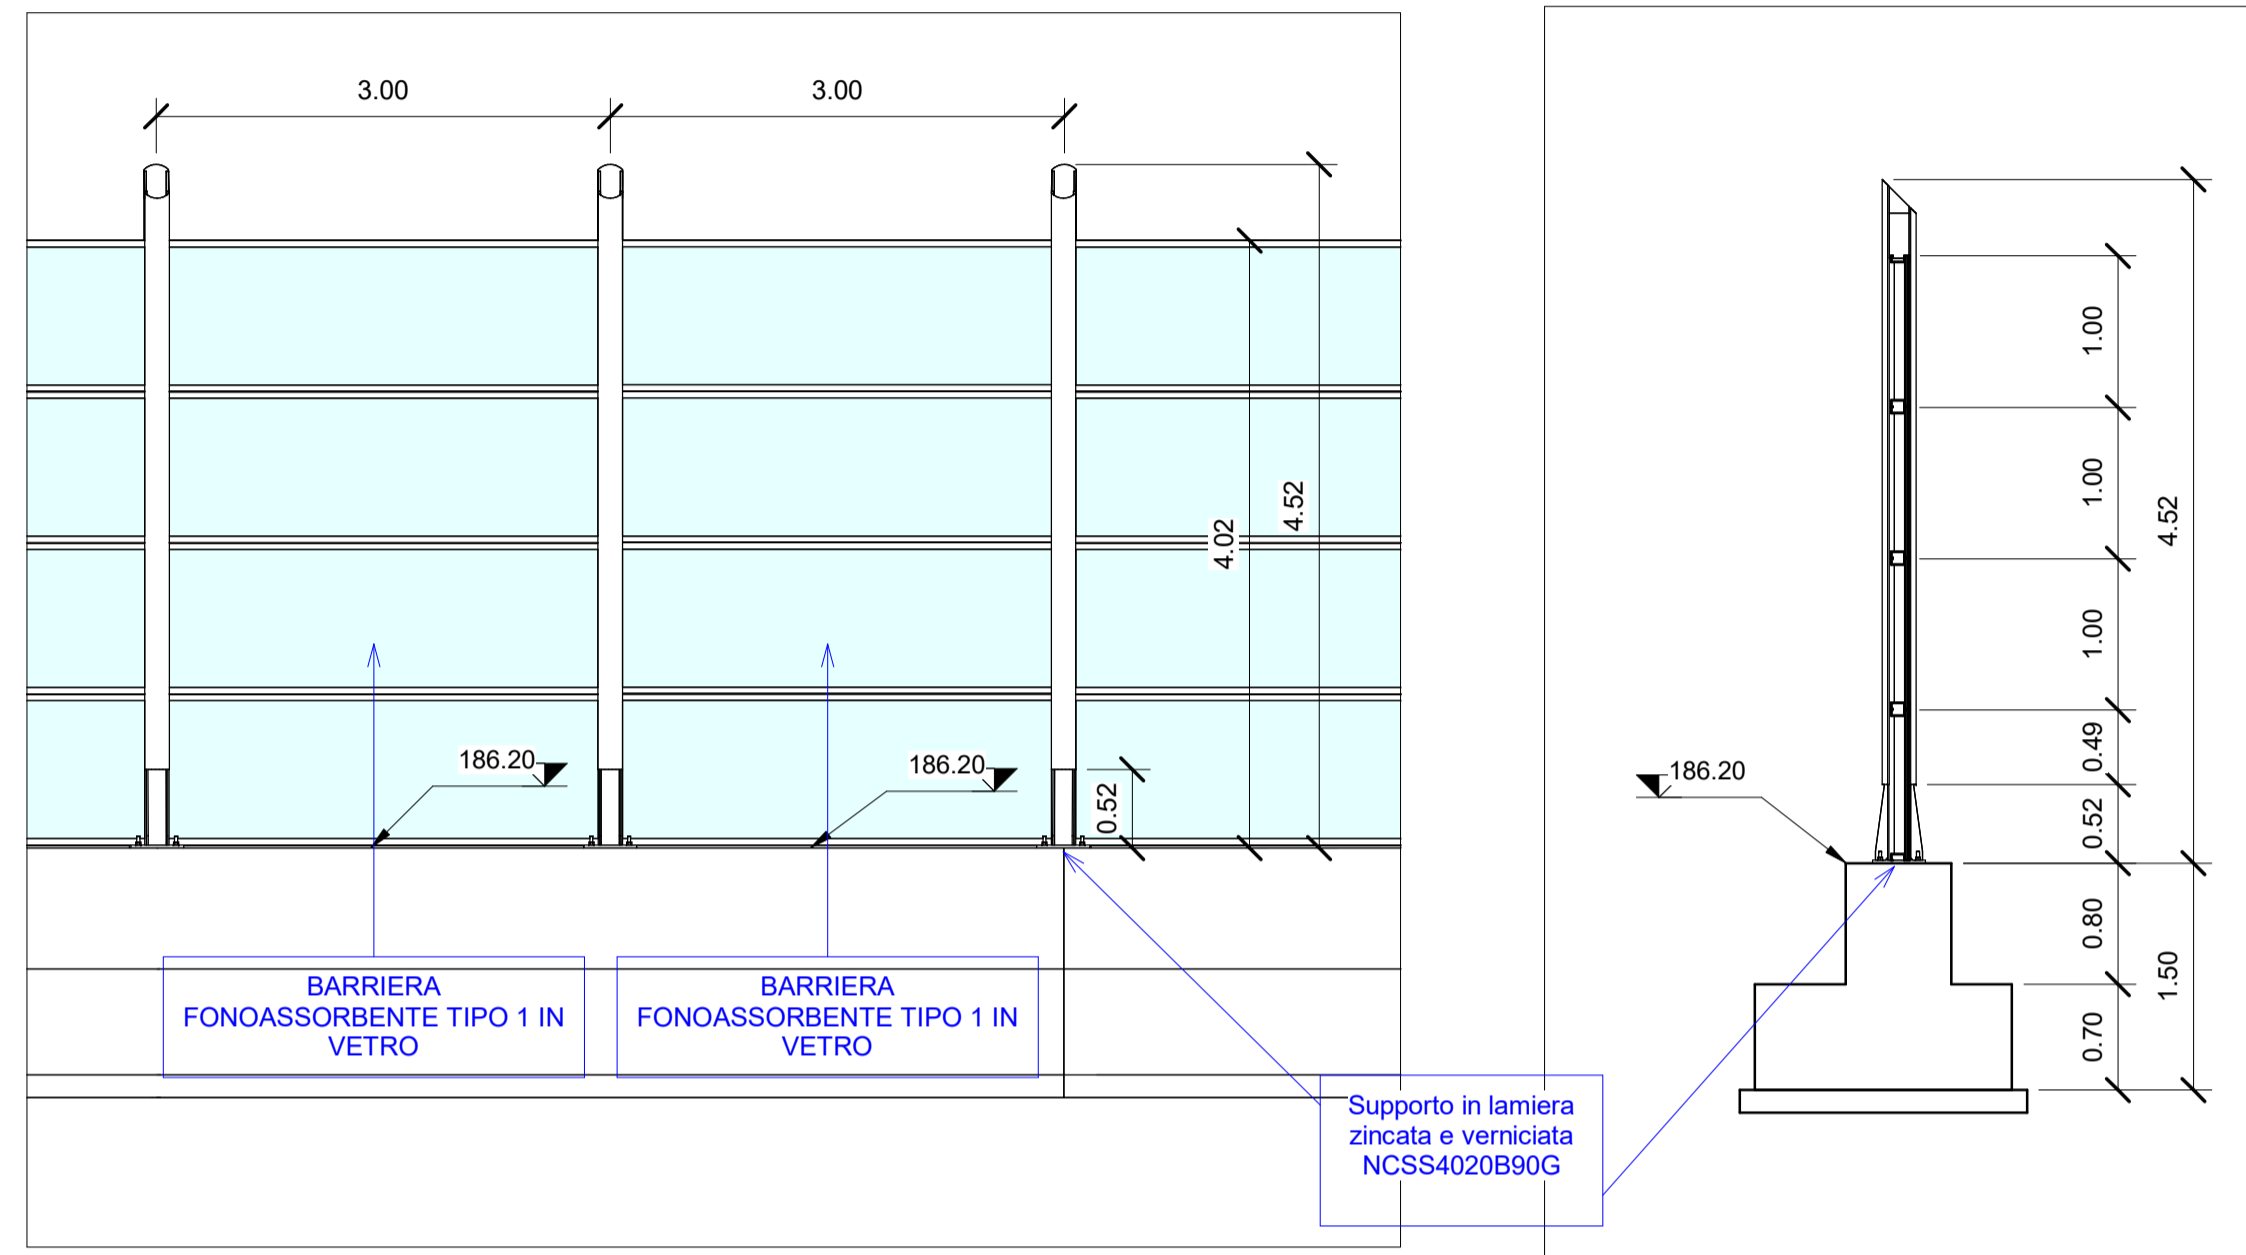



3 Sezione WBS 48 PT3
1 : 50

4 Sezione WBS 48 PT3
1 : 50

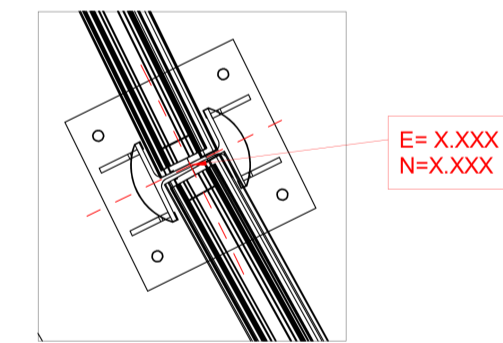

Abaco Coordinate di Tracciamento CBA48		
PUNTO n.	E	N
M.1186	154831.057816	237351.464552
M.1187	154831.166875	237354.462569
M.1188	154830.649468	237360.435276
M.1189	154829.163520	237366.242955
M.1190	154830.027908	237363.370180
M.1191	154828.069446	237369.036340
M.1192	154826.752868	237371.732007
M.1193	154825.215416	237374.308097
M.1194	154823.556941	237376.807990
M.1195	154822.283935	237379.524505
M.1196	154821.486233	237382.416507

Abaco Coordinate di Tracciamento CBA48		
PUNTO n.	E	N
M.1197	154821.186587	237385.401504
M.1198	154822.101204	237391.309699
M.1199	154821.393545	237388.394357
M.1200	154825.484780	237399.649447
M.1201	154824.357914	237396.869128
M.1202	154826.532885	237402.460404
M.1203	154829.514308	237410.951350
M.1204	154827.580990	237405.271360
M.1205	154828.547649	237408.111355
M.1206	154823.232958	237394.089537
M.1207	154847.590608	237529.378041

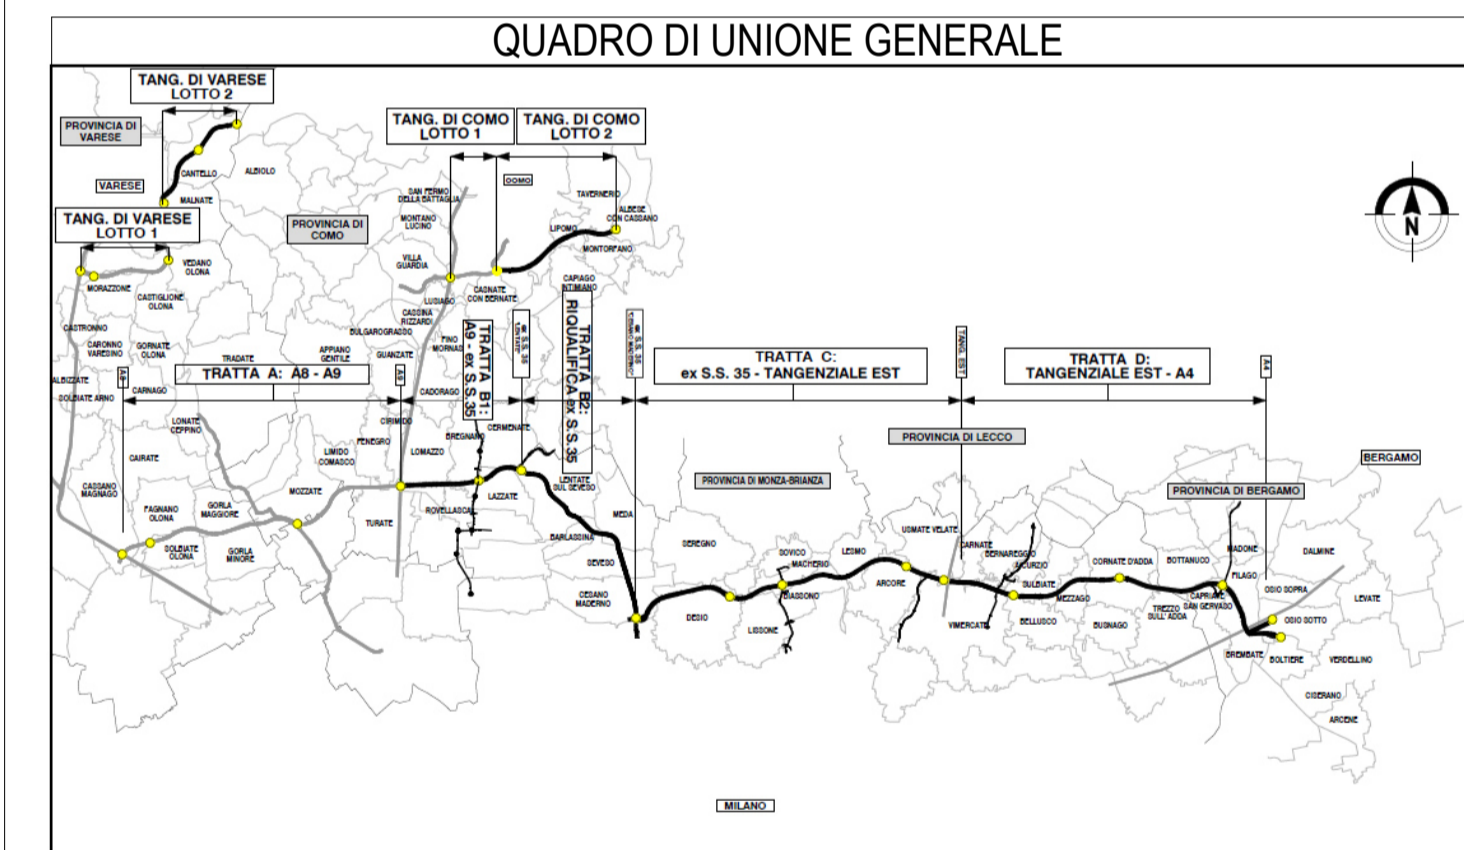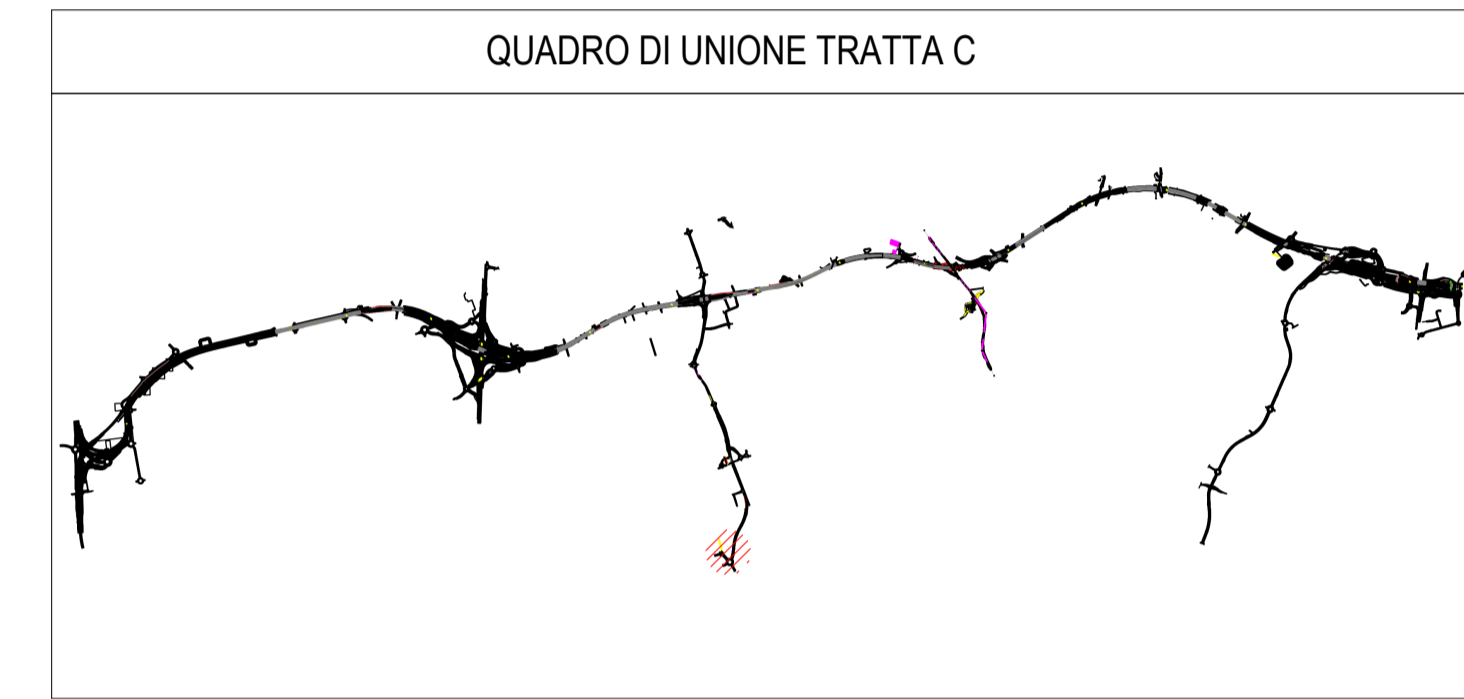

COLLEGAMENTO AUTOSTRADALE
DALMINE-COMO-VARESE-VALICO DEL GAGGIOLO E OPERE AD ESSO CONNESSE
CODICE C.U.P. F118080027001
PROGETTO ESECUTIVO
TRATTA C
 Pianta WBS.C.BA.48 PT3

IDENTIFICAZIONE ELABORATO		CONTRAENTE GENERALE	
FASE PROGETTUALE	WBS	PEDELOMBARDA NUOVA S.c.p.A.	
AMBITO	TRATTA		
CATEGORIA	OPERA	DATA	REVISIONE
PARTE DI OPERA	PROGRESSIVA	15/09/2023	A01
TIPO ELABORATO	REVISIONE ESTERNA	ELABORAZIONE PROGETTUALE	
PROGRESSIVA	A	PROGETTISTI	RESPONSABILE
		Ing. Alberto Rinaldi	INGEGRAZIONE
		Erre Via A. S.r.l.	PRESTAZIONI
			SPECIALISTICHE
		Ing. Carlo Listori	
		Redatto	Verificato
		Ing. Andrea Marini	Approvato
		Ing. Enrico Moroni	
CONCEDENTE	CONCESSIONARIO	PROGETTISTA	
CONCESSIONARI AUTOSTRADALI LOMBARDE	Autorisposta Pedemontana Lombarda	PROGER, ROCK, S&P, S&P, S&P	

Il presente documento non potrà essere copiato, riprodotto o altrimenti pubblicato in tutto o in parte senza il consenso scritto di Autorisposta Pedemontana Lombarda S.p.A. Ogni utilizzo non autorizzato sarà perseguito a norma di legge. This document may not be copied, reproduced or published either in part or entirely without the written permission of Autorisposta Pedemontana Lombarda S.p.A. Unauthorized use will be persecuted by law.