





1 Stralcio planimetrico WBS 49
1 : 5000

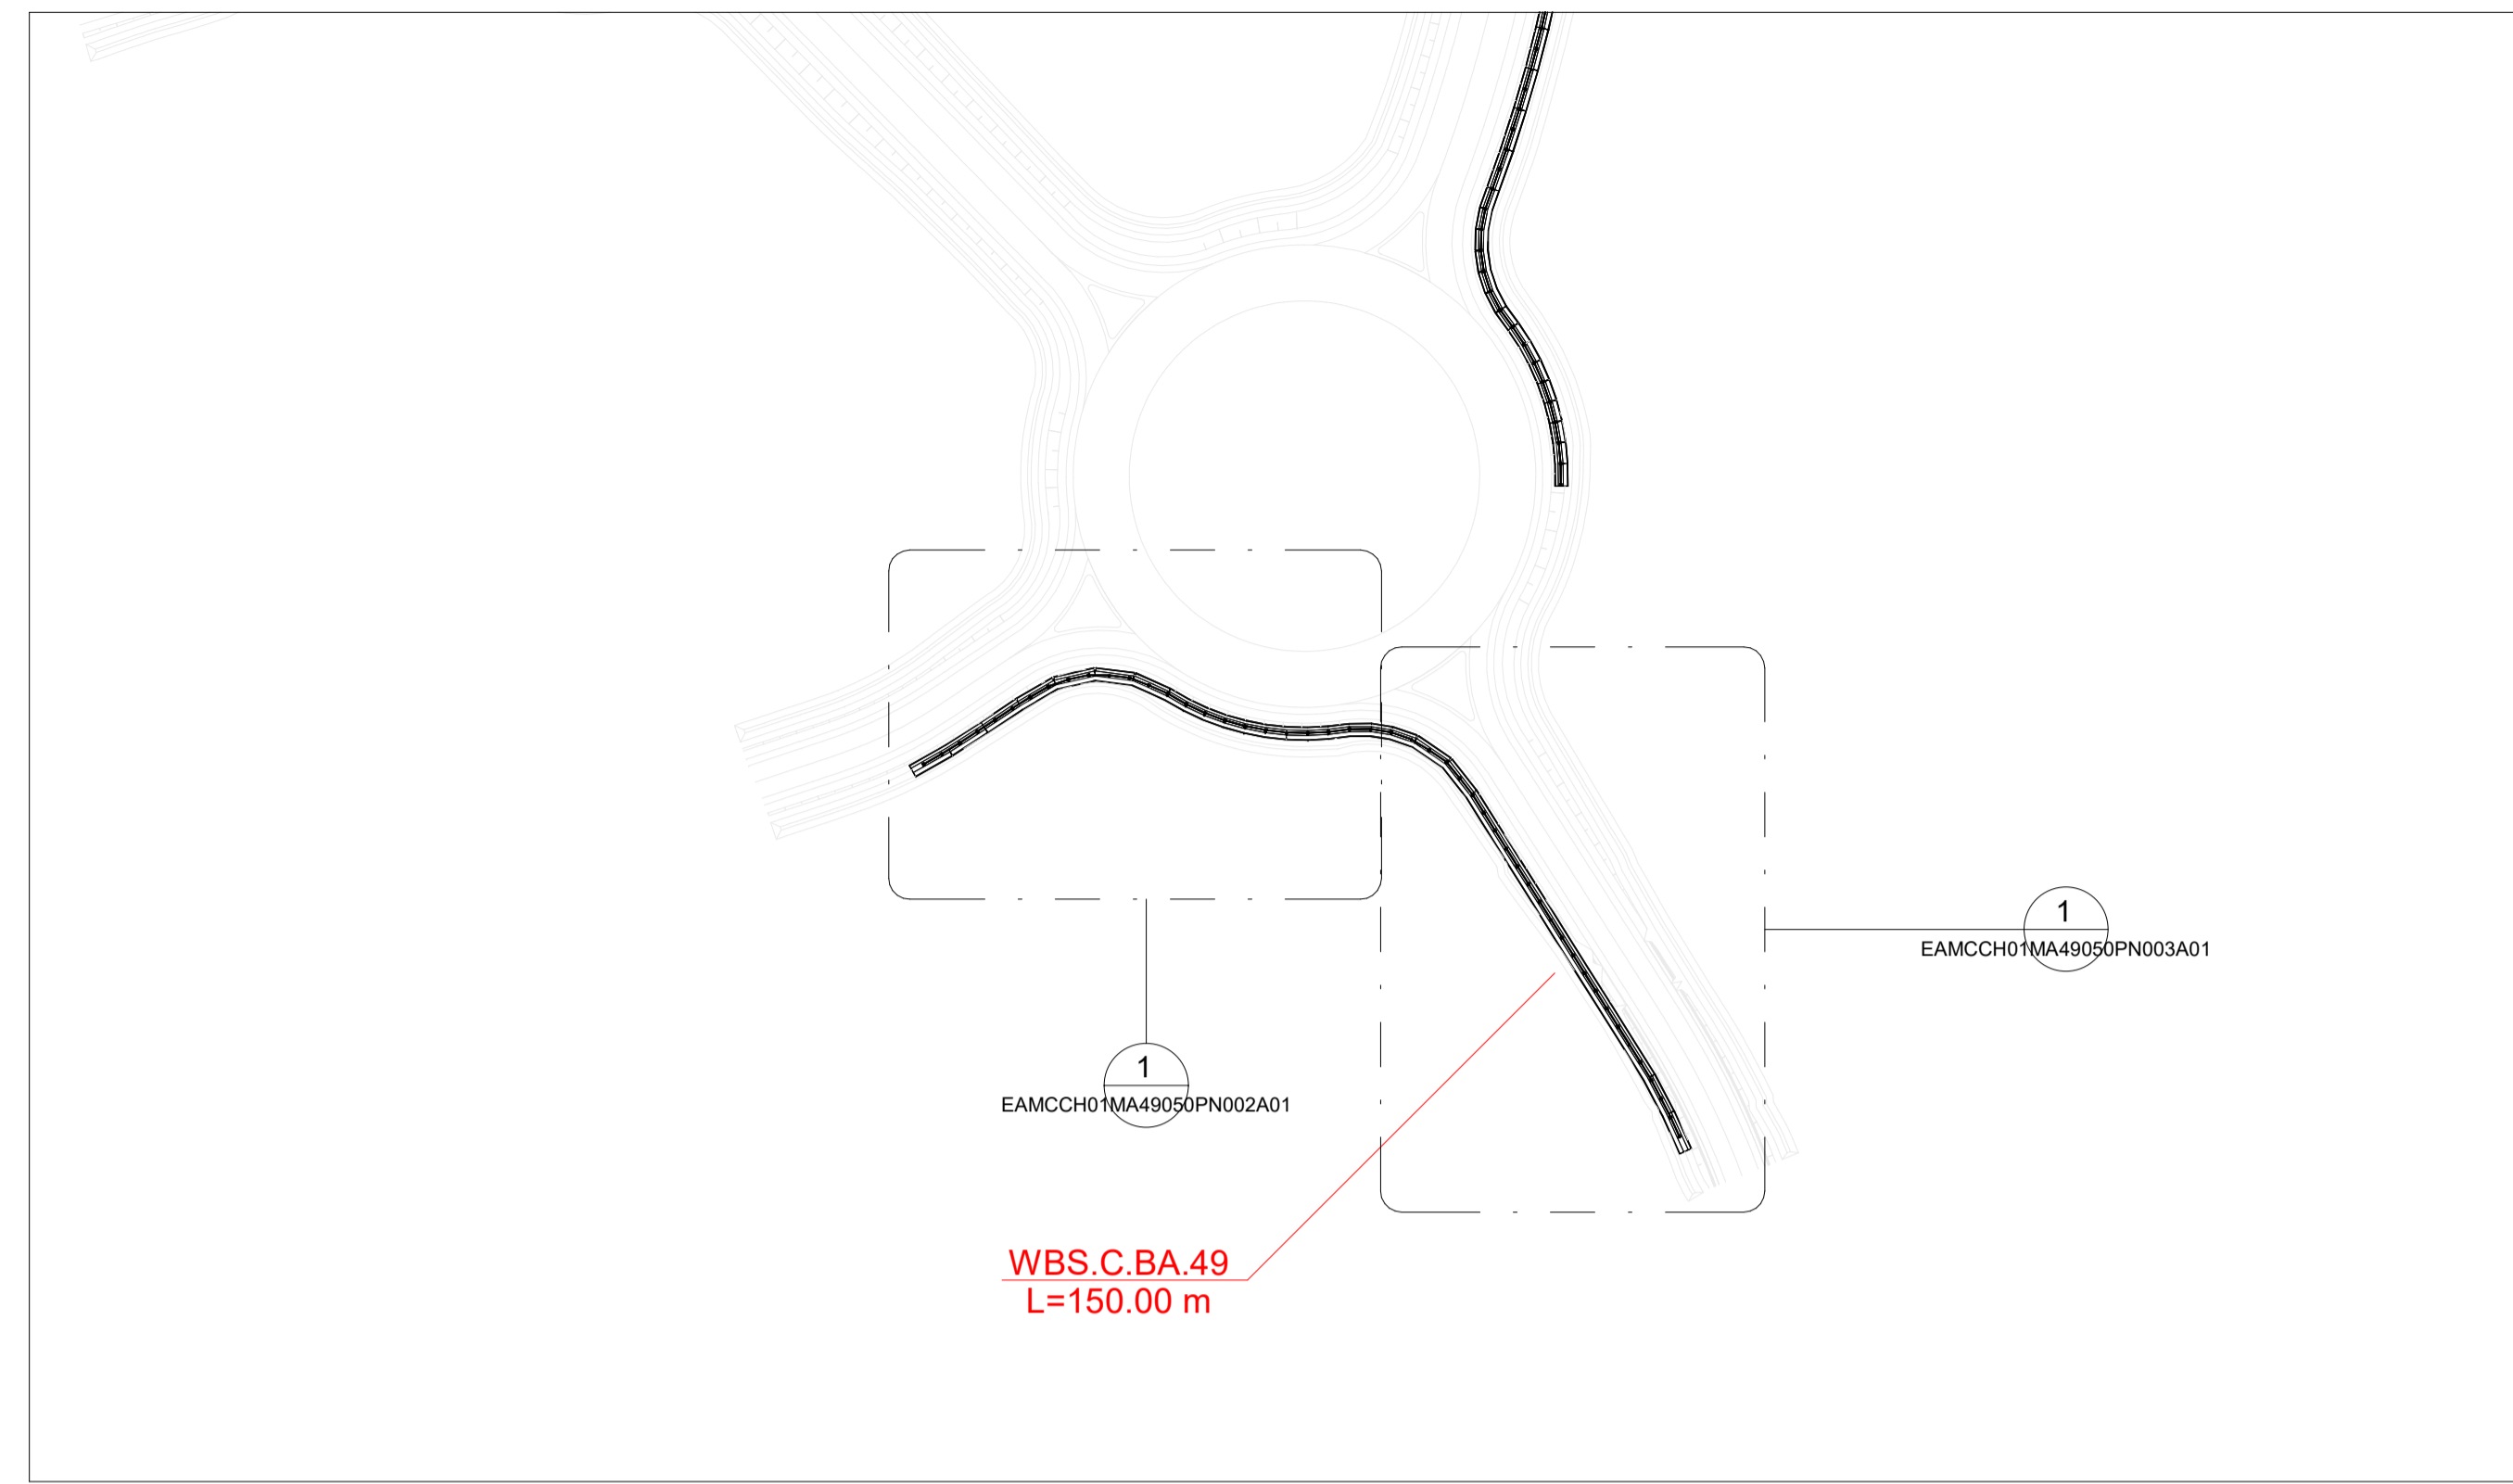


2 Stralcio planimetrico WBS 49
1 : 1000

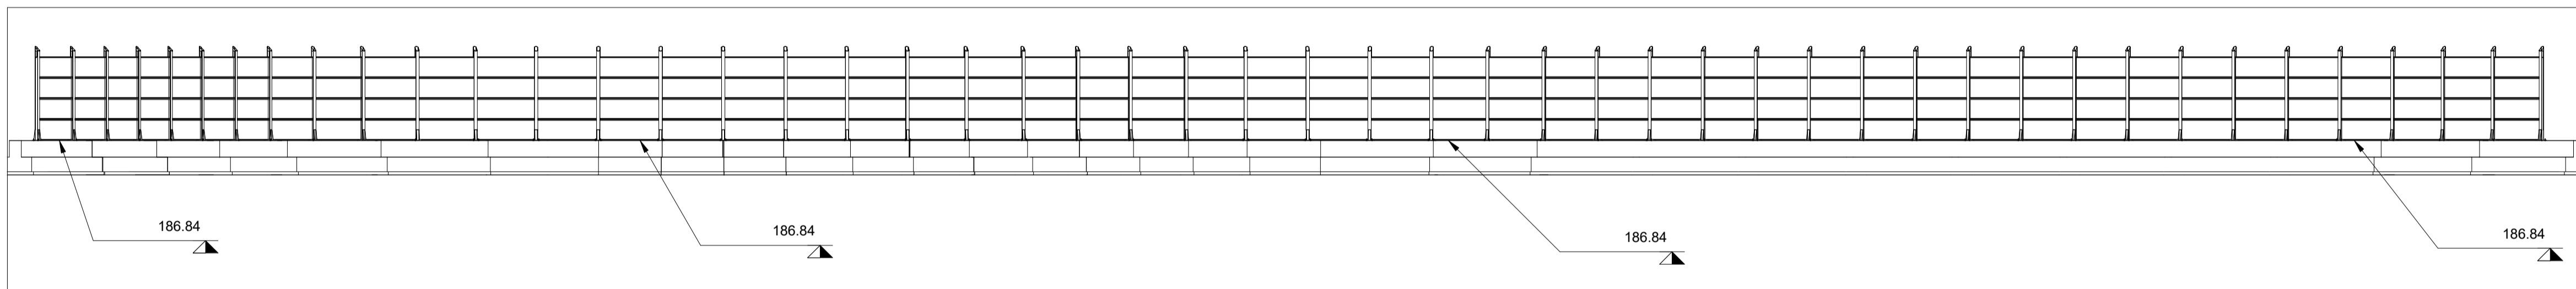

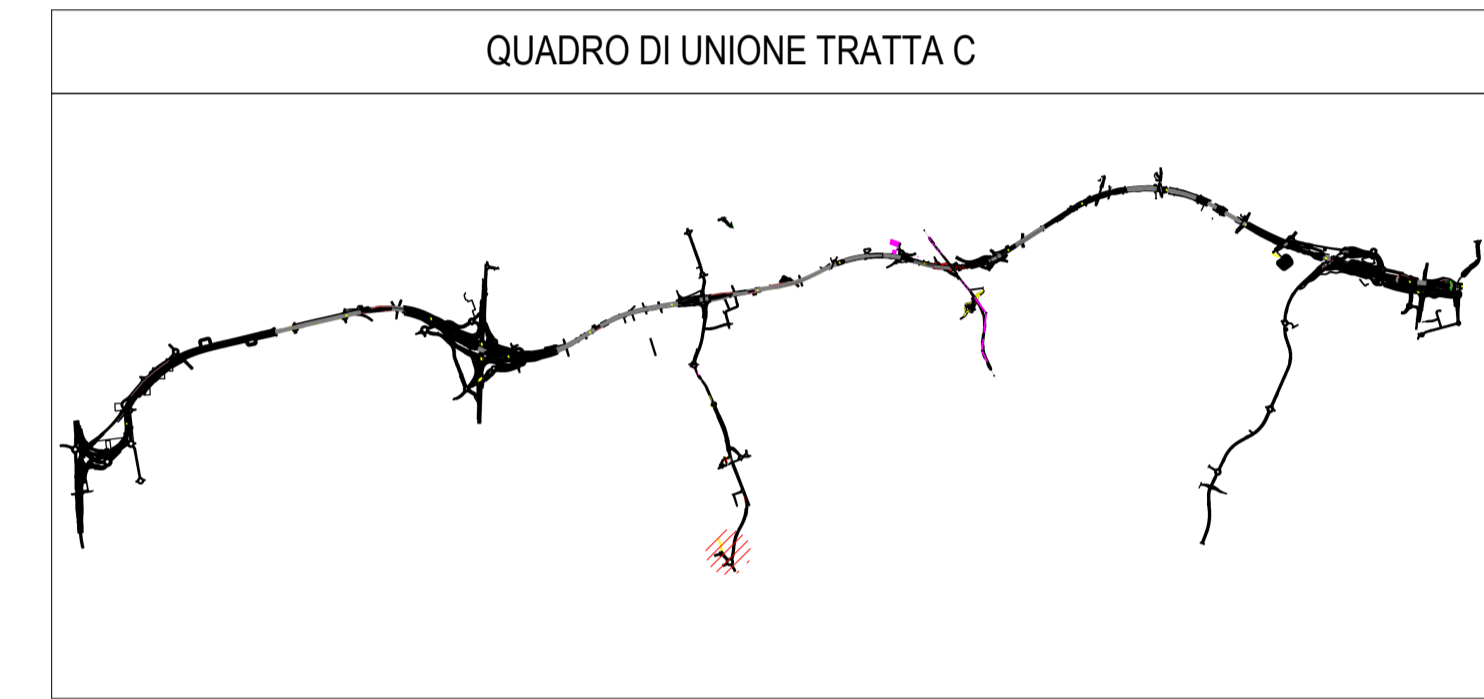

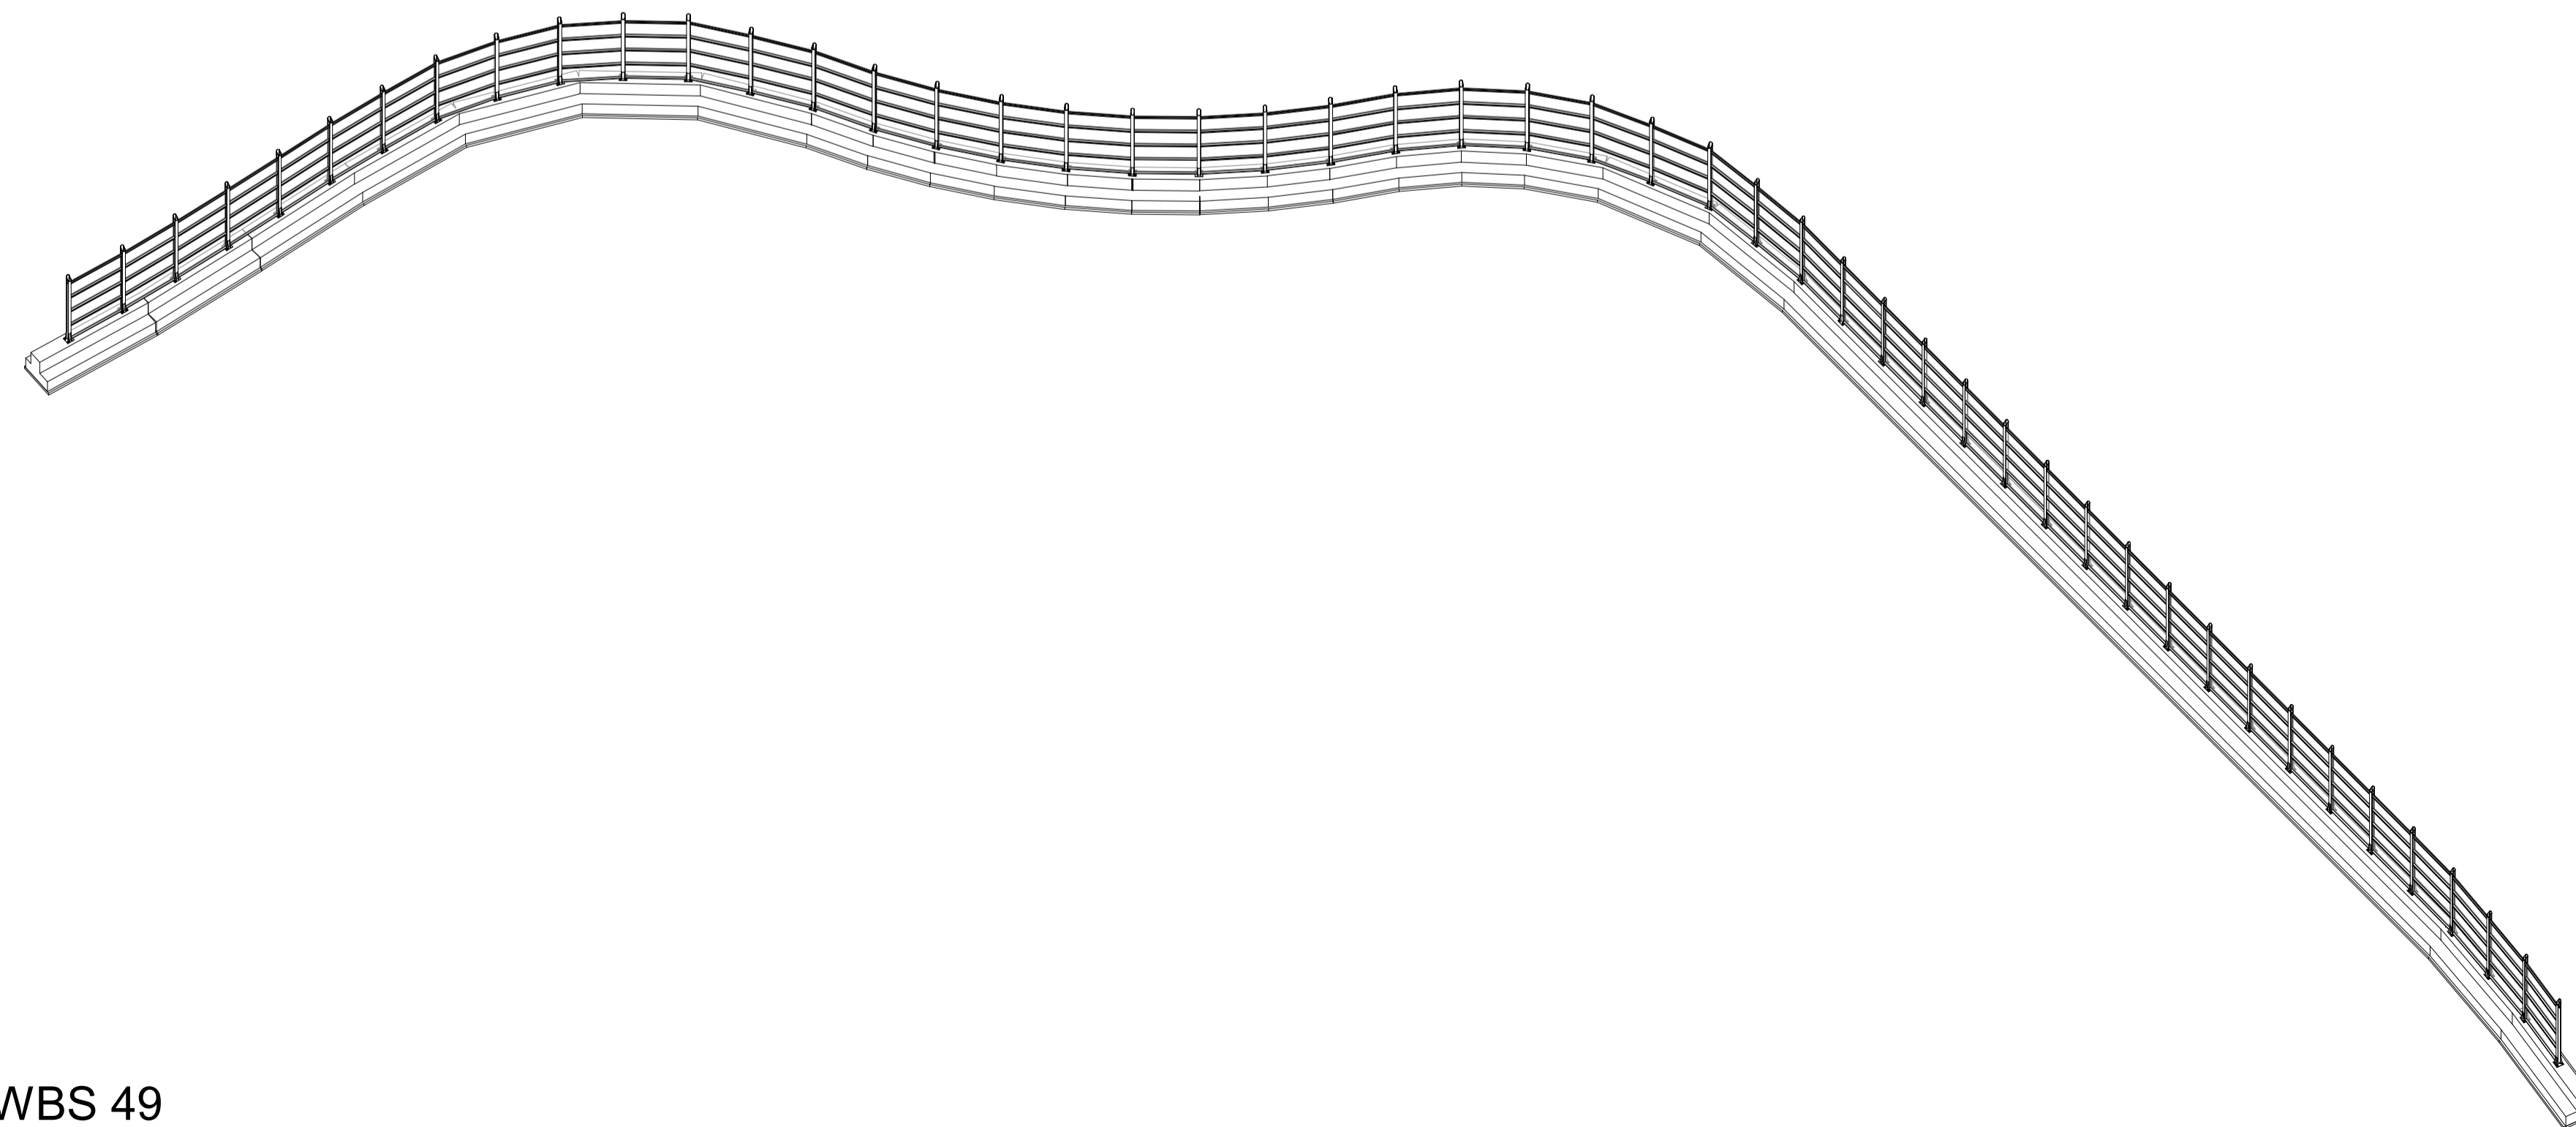3 Sezione WBS 49
1 : 200

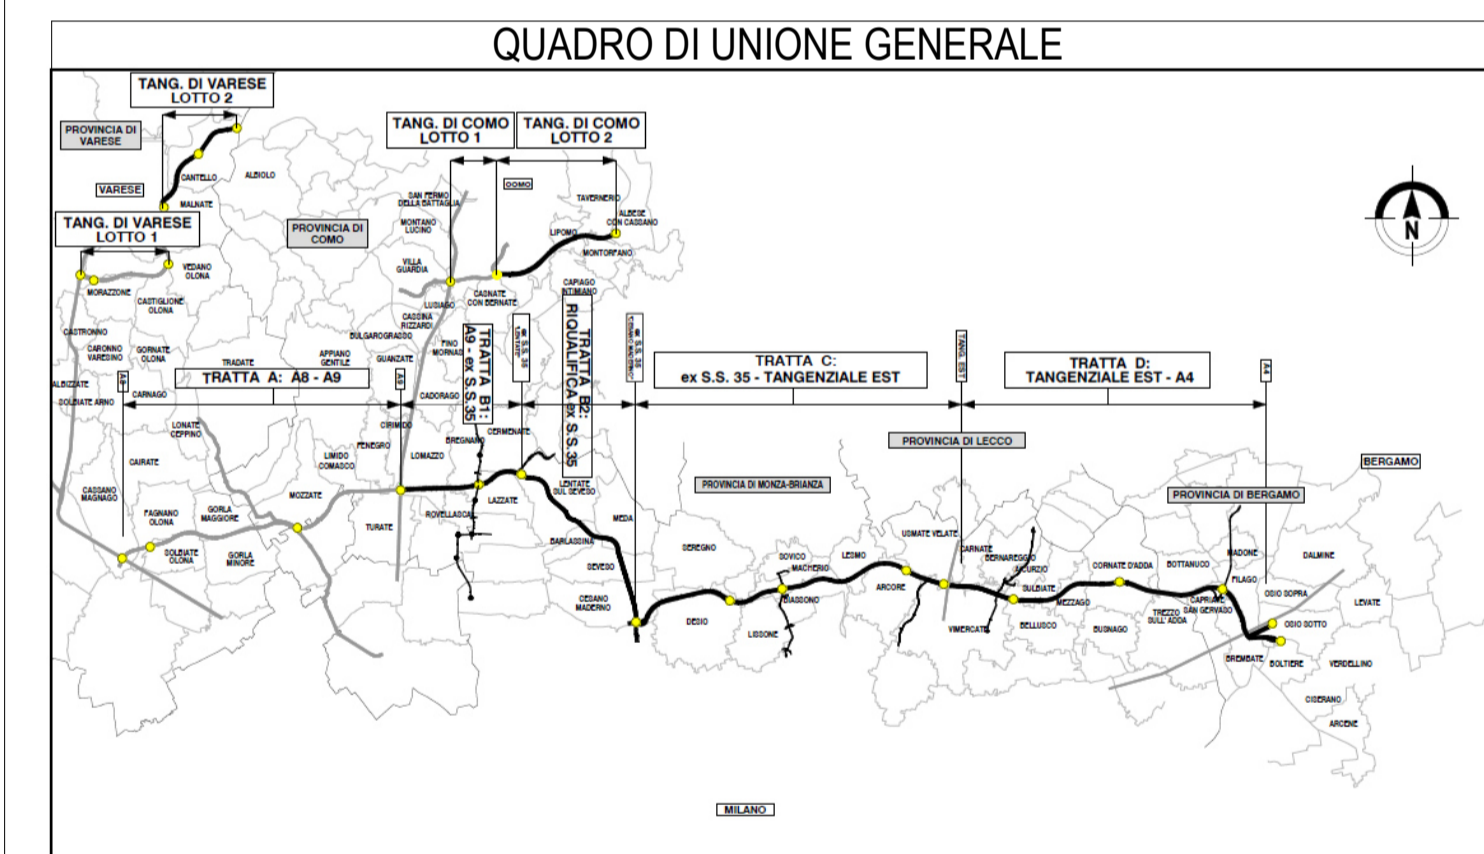

4 Assonometria WBS 49



**COLLEGAMENTO AUTOSTRADALE
DALMINE-COMO-VARESE-VALICO DEL GAGGIOLO E OPERE AD ESSO CONNESSE**

CODICE C.U.P. F118060021001

**PROGETTO ESECUTIVO
TRATTA C**

Pianta WBS.C.BA.49

IDENTIFICAZIONE ELABORATO				CONTRAENTE GENERALE			
FASE PROGETTUALE	WBS	TRATTA	OPERA	PEDELOMBARDA NUOVA S.c.p.A.			
AMBITO	TRATTA	CATEGORIA	OPERA				
DATA	15/09/2023	REVISIONE	A01	ELABORAZIONE PROGETTUALE			
SCALA	As indicated	PROGETTISTI	Ing. Alberto Rinaldi Erre Via A. S.r.l.	RESPONSABILE INTEGRAZIONE PRESTAZIONI SPECIALISTICHE Ing. Carlo Listori			
CONCEDENTE	CONCESSIONARI AUTOSTRADALI LOMBARDE	CONCESSIONARIO	Autostrada Pademontana Lombarda	PROGETTISTA PRAGER, ROCK, S&P, S&P, S&P			

Il presente documento non potrà essere copiato, riprodotto o altrimenti pubblicato in tutto o in parte senza il consenso scritto di Autostrada Pademontana Lombarda S.p.A. Ogni utilizzo non autorizzato sarà perseguito a norma di legge.
This document may not be copied, reproduced or published either in part or entirely without the written permission of Autostrada Pademontana Lombarda S.p.A. Unauthorized use will be persecuted by law.